

MAPA AKUSTYCZNA PROJEKTOWANEJ INWESTYCJI  
Z ZASIĘGIEM STREF HAŁASU NA WYSOKOŚCI z=4,0 m n.p.t.

ULICA ŚW. WINCENTEGO W WARSZAWIE



FAZA EKSPLOATACJI PORA DZIENNA

OBLICZENIA DLA WARIANTU Z EKRANAMI AKUSTYCZNYMI

SKALA 1: 15 000

MAJ 2010

**CDM**  
www.cdm.com

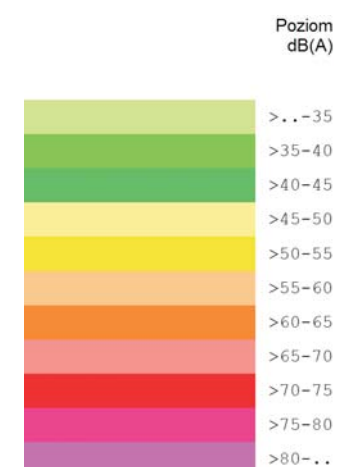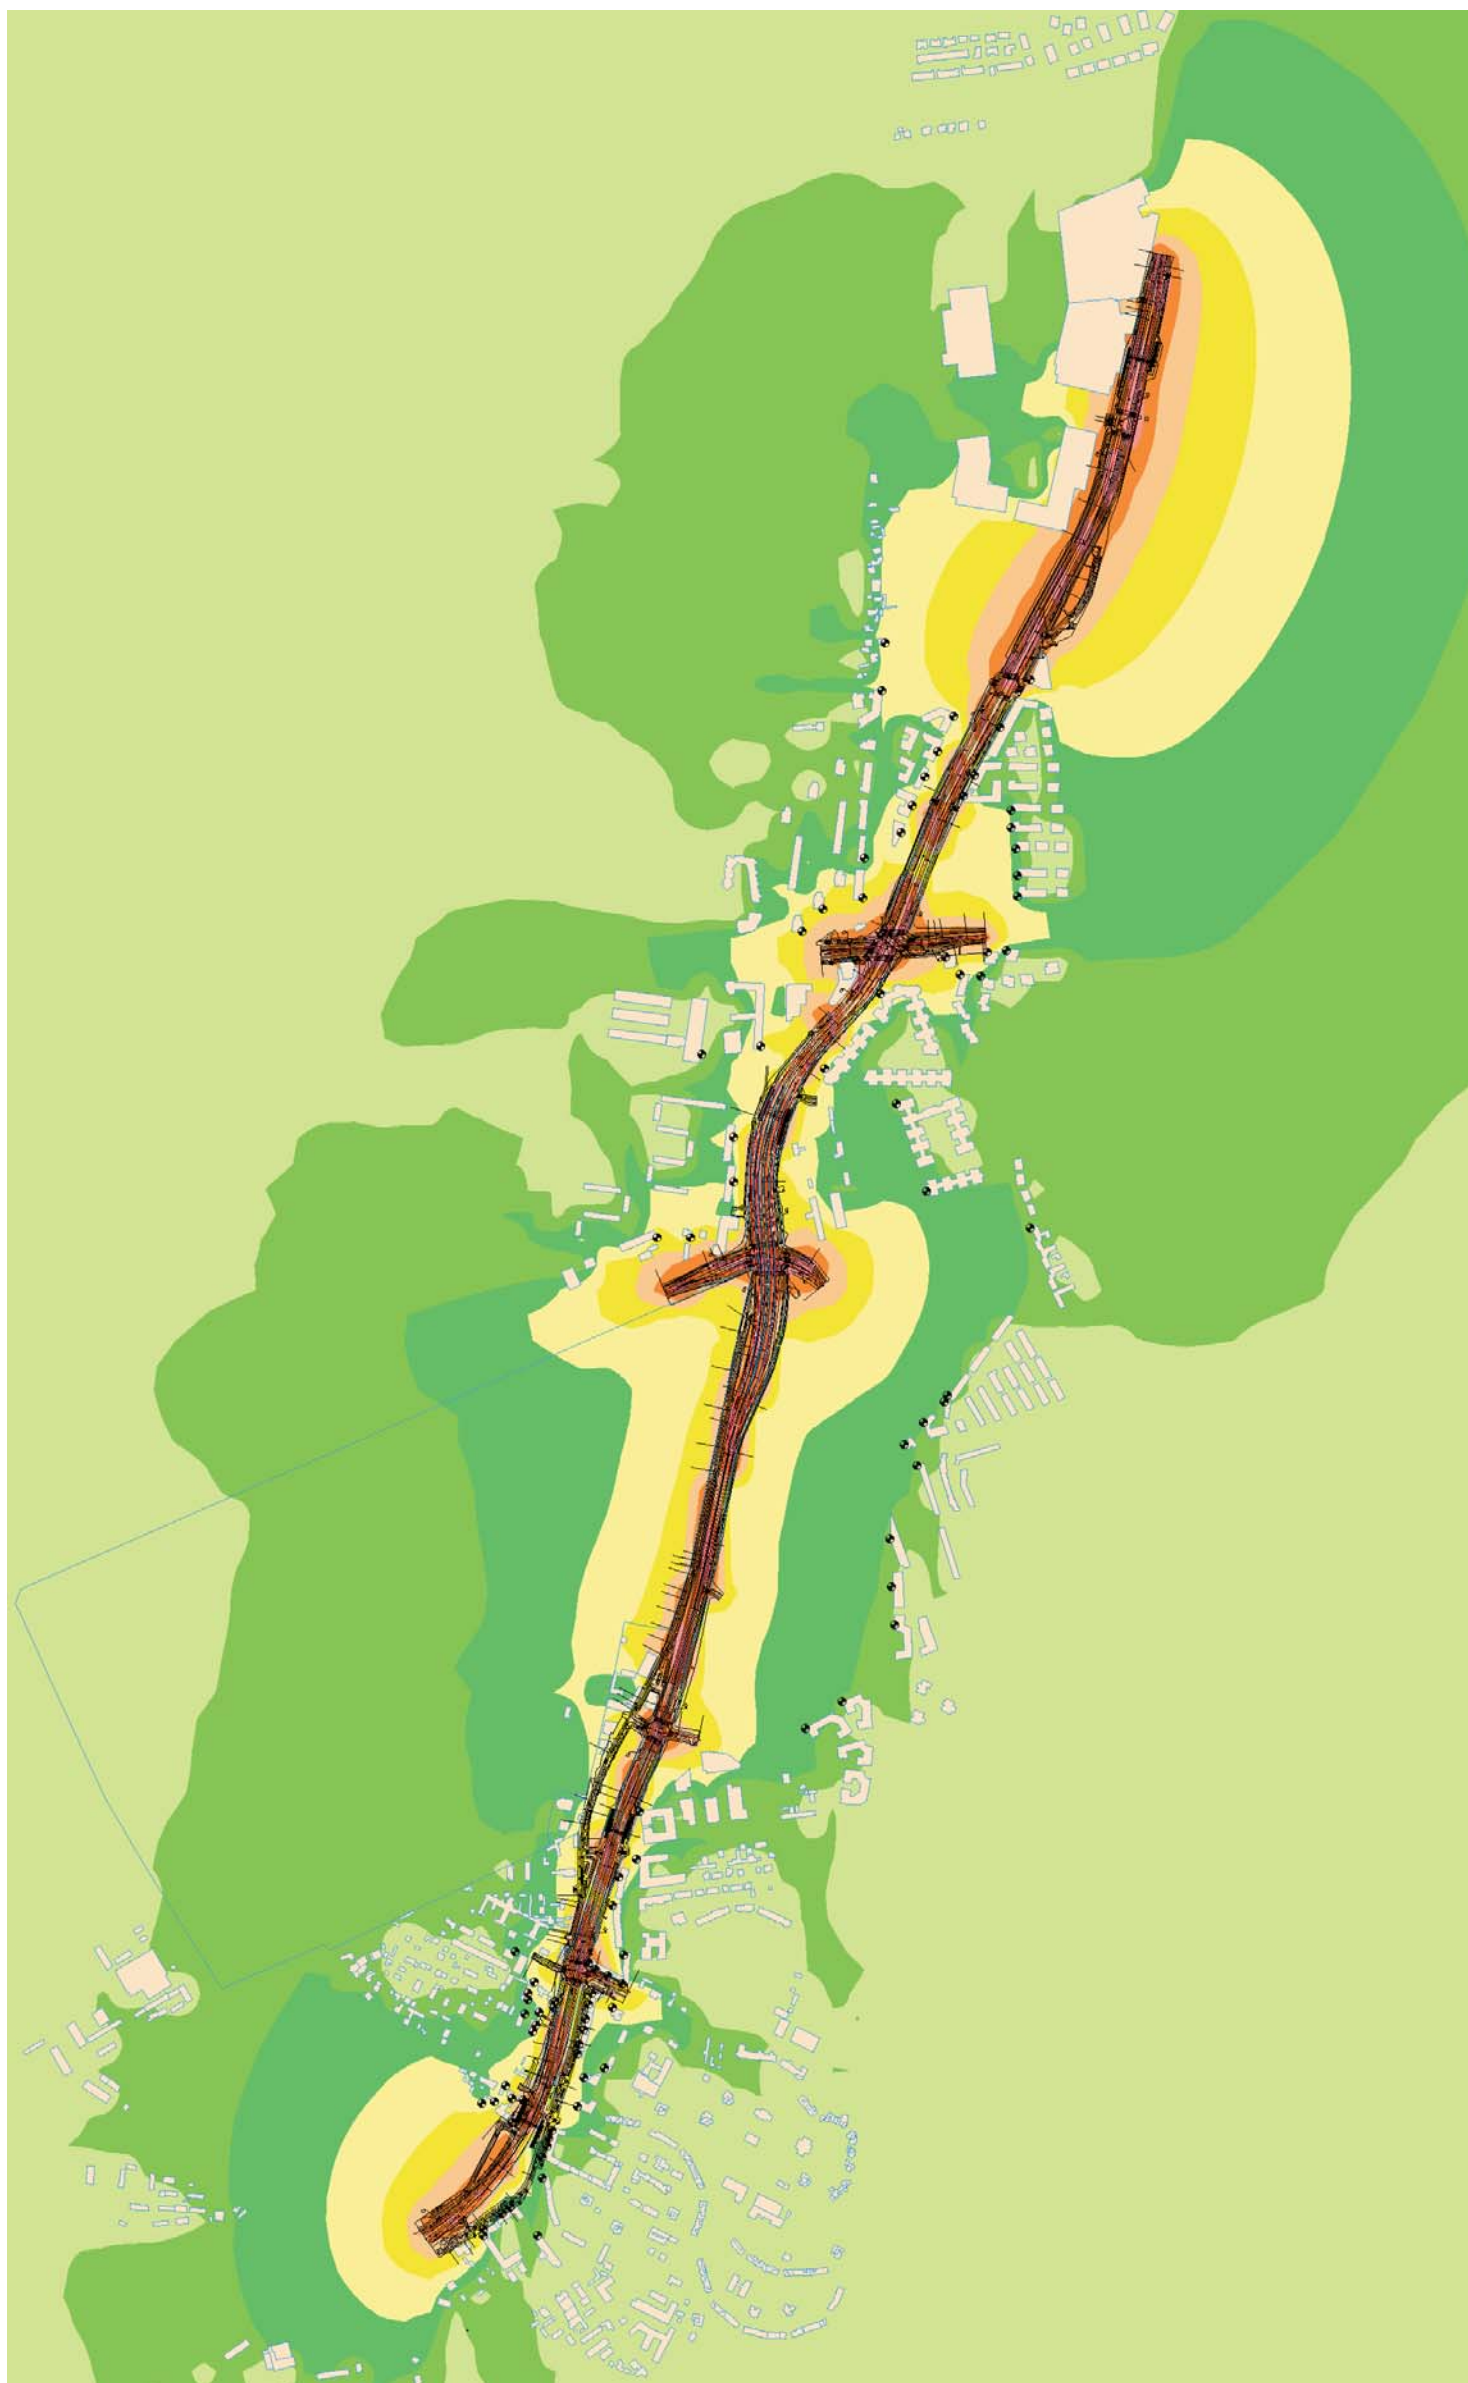

MAPA AKUSTYCZNA PROJEKTOWANEJ INWESTYCJI  
Z ZASIĘGIEM STREF HAŁASU NA WYSOKOŚCI  $z=4,0$  m n.p.t.

ULICA ŚW. WINCENTEGO W WARSZAWIE

FAZA EKSPLOATACJI PORA NOCNA

OBLICZENIA DLA WARIANTU Z EKRANAMI AKUSTYCZNYMI

SKALA 1: 15 000

MAJ 2010

**CDM**  
www.cdm.com