



TOALETA DLA PSÓW DUŻA SKALA 1:20

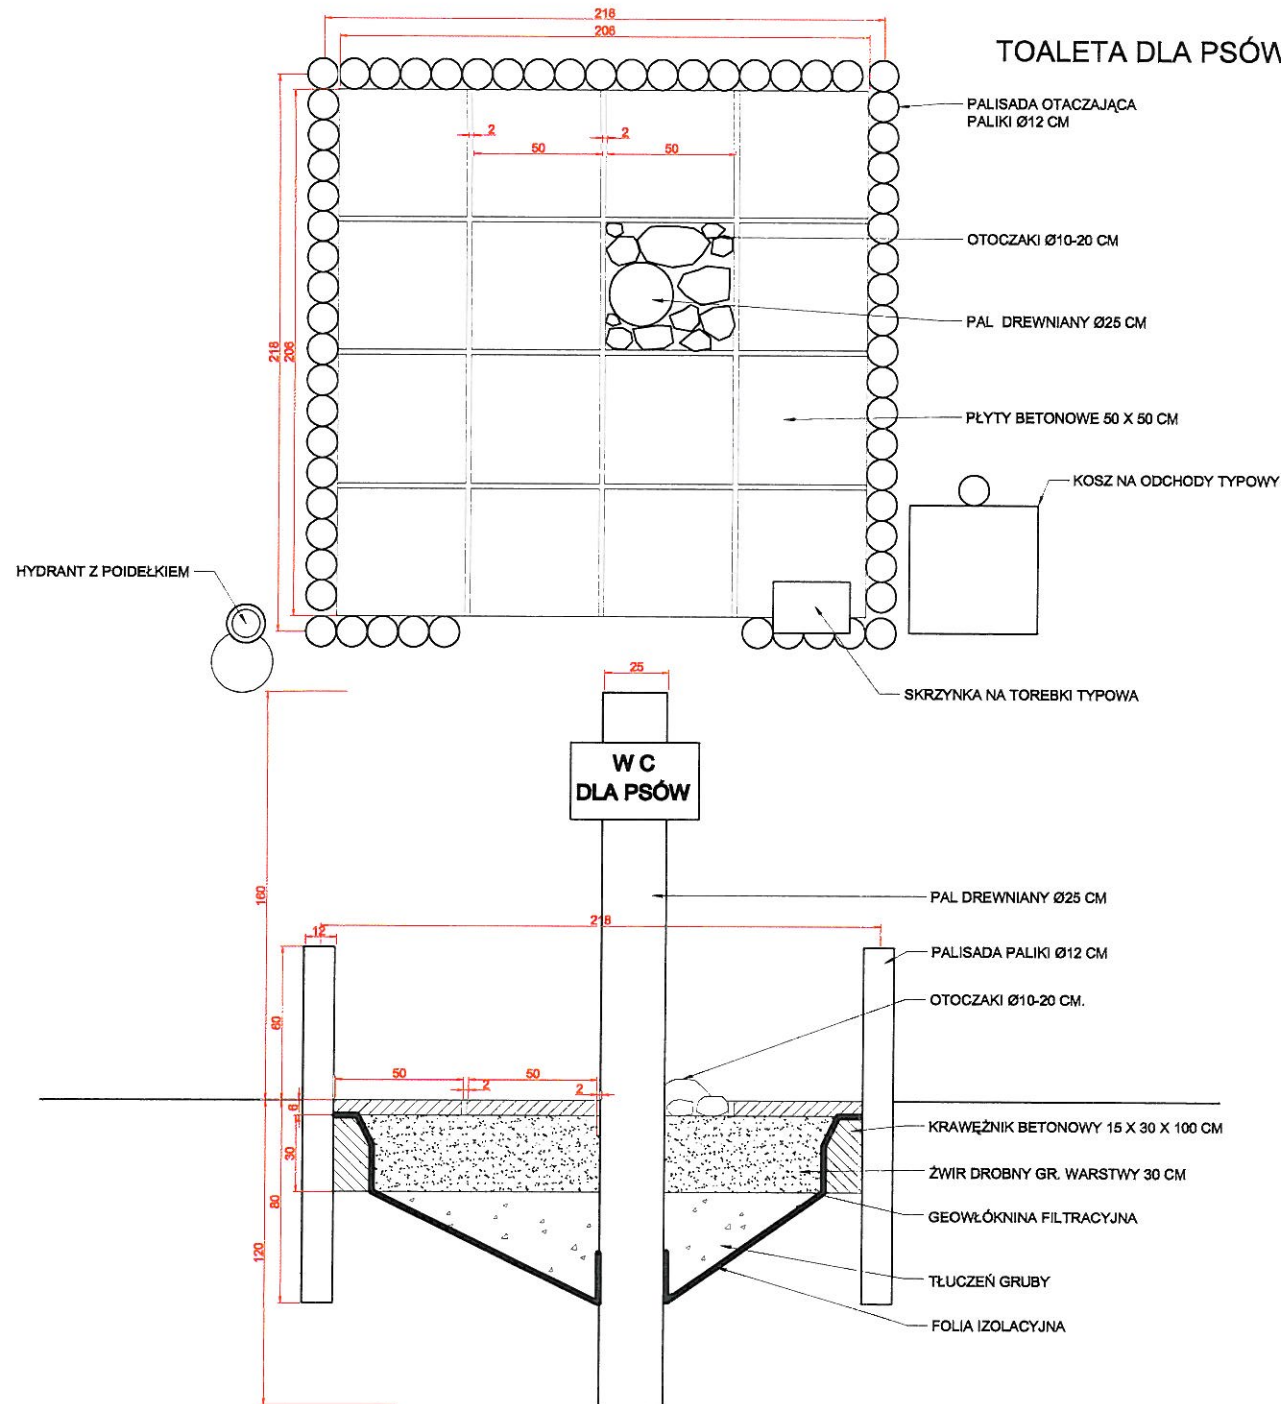





BIURO OCHRONY ŚRODOWISKA URZĘDU MIASTA STOLECZNEGO WARSZAWY		
TEMAT	MODELOWE ROZWIĄZANIA WYBIEGÓW DLA PSÓW	
RYSunEK	TOALETA DLA PSÓW DUŻA	SKALA 1:20
PROJEKTANCI	ARCH. KRAJ. ALEKSANDER HABER ARCH. KRAJ. JAN GETKA	
SPRAWDZIŁ	PAWEŁ LISICKI ZASTĘPCA DYREKTORA MIEJSKI ARCHTEKT KRAJOBRAZU	
ZATWIERDZIŁ	GRAŻYNA SIENKIEWICZ P.G. DYREKTORA BIURA OCHRONY ŚRODOWISKA	
DATA	MAJ 2010 R.	RYB. NR 14

TOALETA DLA PSÓW MAŁA SKALA 1:20

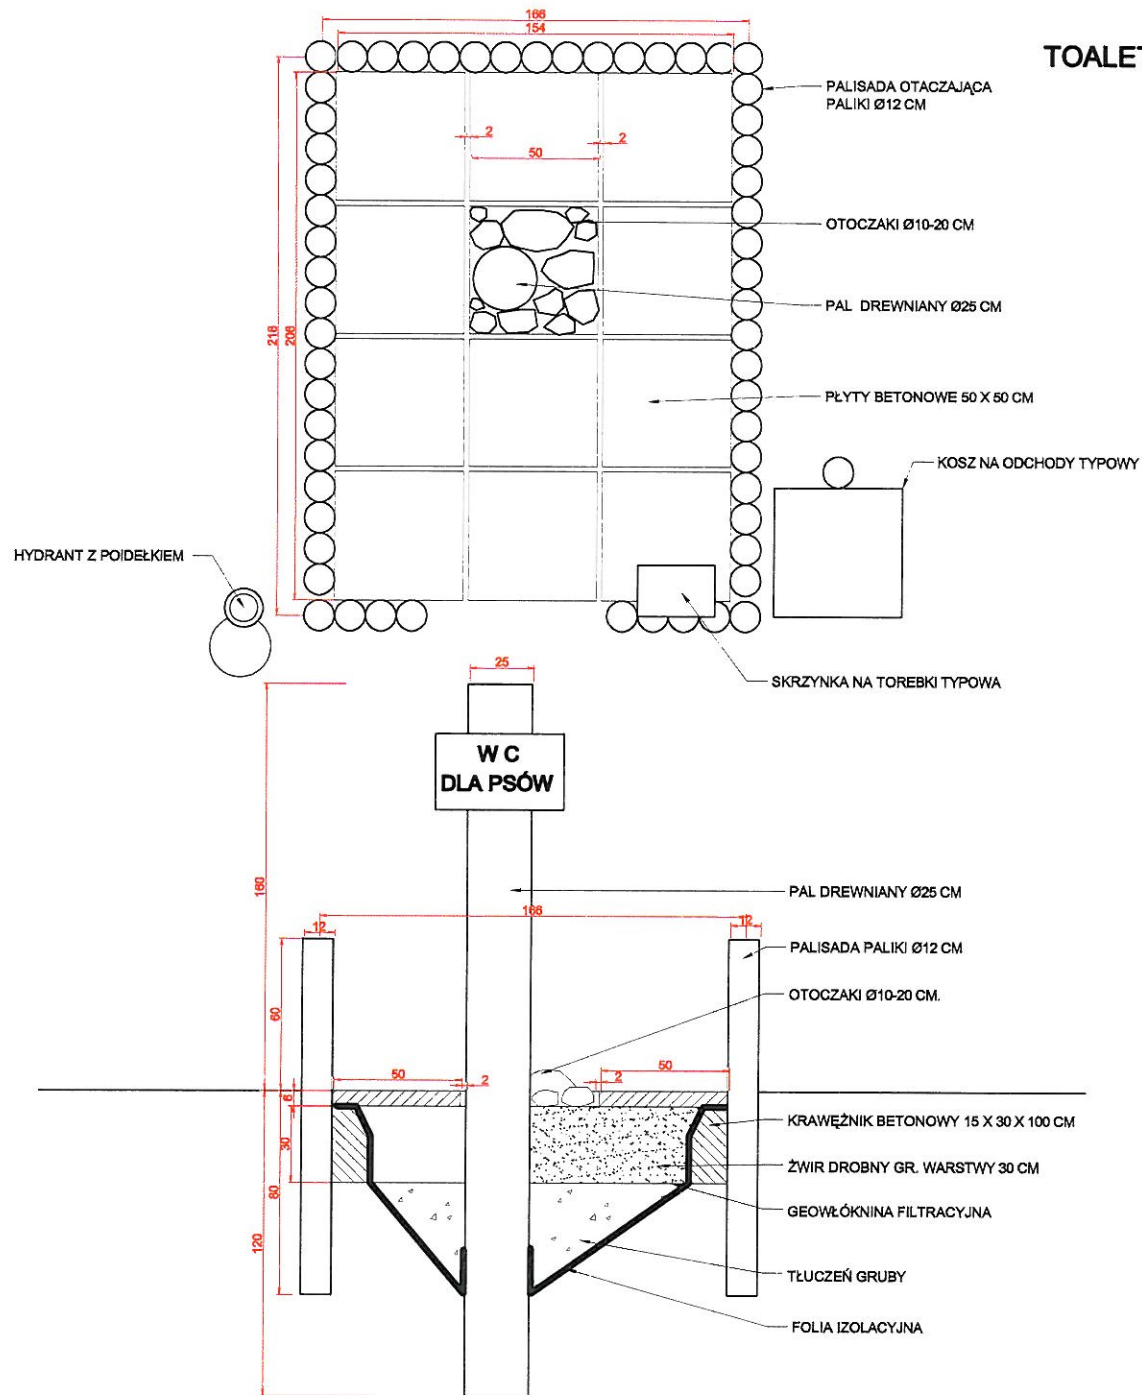

BIURO OCHRONY ŚRODOWISKA URZĘDU MIASTA STOLECZNEGO WARSZAWY		
TEMAT	MODELOWE ROZWIĄZANIA WYBIEGÓW DLA PSÓW	
RYSunEK	TOALETA DLA PSÓW MAŁA	SKALA 1:20
PROJEKTANCI	ARCH. KRAJ. ALEKSANDER HABER ARCH. KRAJ. JAN GETKA	
SPRAWDZIŁ	PAWEŁ LISICKI ZASTĘPCA DYREKTORA MIEJSKI ARCHITEKT KRAJOBRAZU	
ZATWIERDZIŁ	GRAŻYNA SIENKIEWICZ P.O. DYREKTORA BIURA OCHRONY ŚRODOWISKA	
DATA	MAJ 2010 R.	RYŚ. NR 15





DESZCZOCHRON DUŻY SKALA 1:50

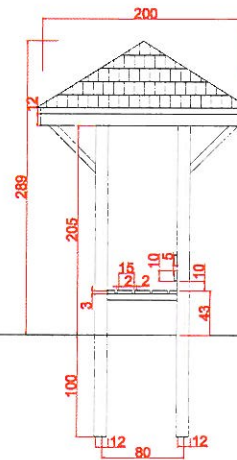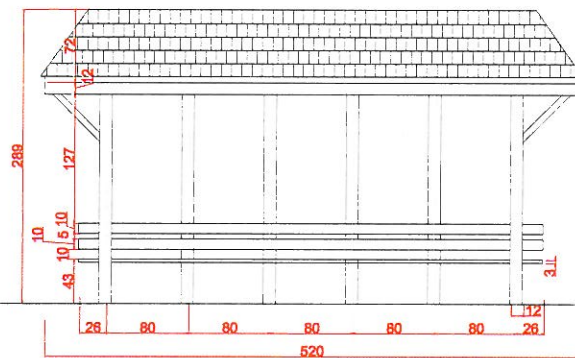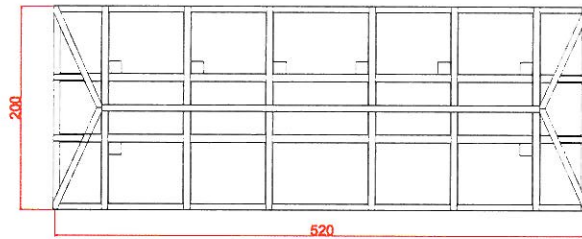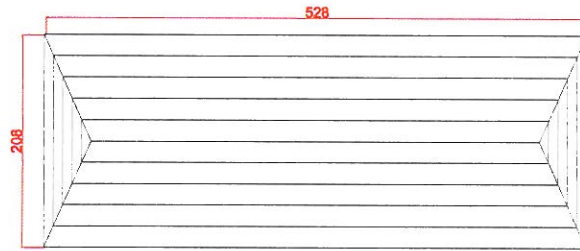

KONSTRUKCJA DREWNIANA
 IMPREGNOWANA CIŚNIENIOWO
 DACH KRYTY DACHÓWKĄ BITUMICZNĄ

BIURO OCHRONY ŚRODOWISKA URZĘDU MIASTA STOLECZNEGO WARSZAWY		
TEMAT	MODELOWE ROZWIĄZANIA WYBIEGÓW DLA PSÓW	
RYСУNEK	DESZCZOCHRON DUŻY	SKALA 1:50
PROJEKTANCI	ARCH. KRAJ. ALEKBANDER HABER ARCH. KRAJ. JAN GETKA	
SPRAWDZIŁ	PAWEŁ LISICKI ZASTĘPCA DYREKTORA MIEJSKI ARCHITECT KRAJOBRAZU	
ZATWIERDZIŁ	GRAŻYNA SIENKIEWICZ P.O. DYREKTORA BIURA OCHRONY ŚRODOWISKA	
DATA	MAJ 2010 R.	RYŚ. NR 16





DESZCZOCHRON MAŁY

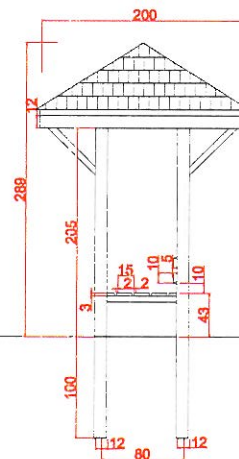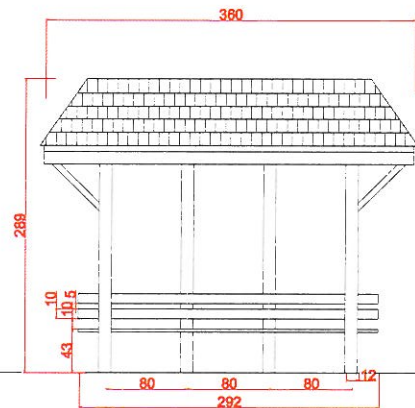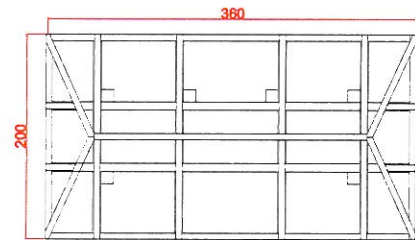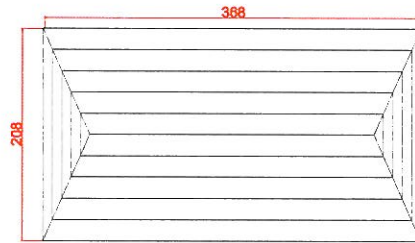

KONSTRUKCJA DREWNIANA
 IMPREGNOWANA CIŚNIENIOWO
 DACH KRYTY DACHÓWKĄ BITUMICZNĄ

BIURO OCHRONY ŚRODOWISKA URZĘDU MIASTA STOLECZNEGO WARSZAWY		
TEMAT	MODELOWE ROZWIĄZANIA WYBIEGÓW DLA PSÓW	
RYСУNEK	DESZCZOCHRON MAŁY	SKALA 1:50
PROJEKTANCI	ARCH. KRAJ. ALEKSANDER HABER ARCH. KRAJ. JAN GETKA	
SPRAWDZIŁ	PAWEŁ LISICKI ZASTĘPCA DYREKTORA BIURA ARCHITEKT KRAJOWY	
ZATWIERDZIŁ	GRAŻYNA SIENKIEWICZ P.O. DYREKTORA BIURA OCHRONY ŚRODOWISKA	
DATA	MAJ 2010 R.	RYŚ. NR 17

DOMEK DLA OCHRONY I OBSŁUGI Z WC SKALA 1:50

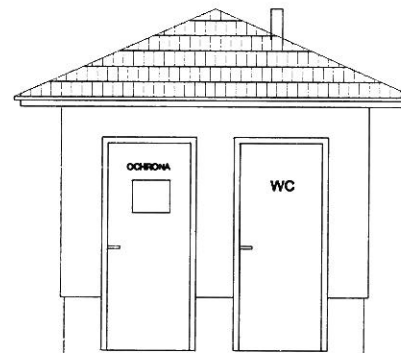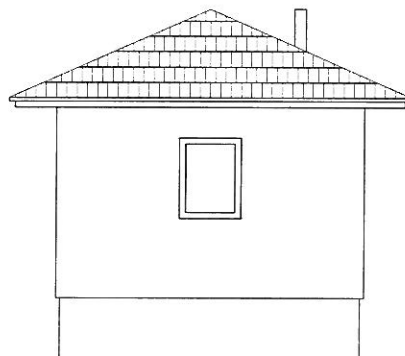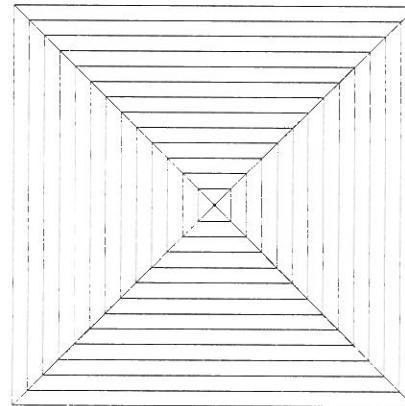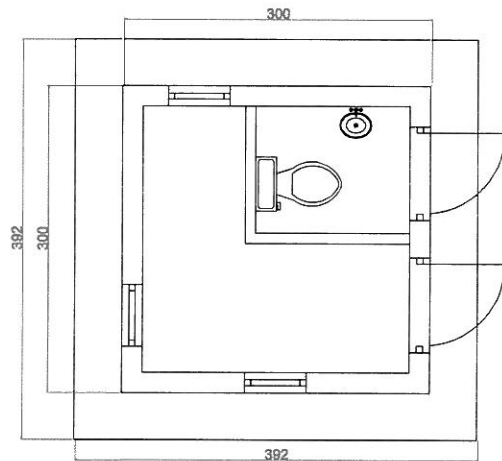

BIURO OCHRONY ŚRODOWISKA URZĘDU MIASTA STOLECZNEGO WARSZAWY		
TEMAT	MODELOWE ROZWIĄZANIA WYBIEGÓW DLA PSÓW	
RYSUNEK	DOMEK OCHRONY I OBSŁUGI Z WC	SKALA 1:50
PROJEKTANCI	ARCH. KRAJ. ALEKSANDER HABER ARCH. KRAJ. JAN GETKA	
SPRAWDZIŁ	PAWEŁ LISICKI ZASTĘPCA DYREKTORA MIEJSKIEGO ARCHITEKT KRAJOBRAZU	
ZATWIERDZIŁ	GRAŻYNA SIENKIEWICZ P.O. DYREKTORA BIURA OCHRONY ŚRODOWISKA	
DATA	MAJ 2010 R.	RYŚ. NR 18