



UL. MARSZAŁKOWSKA NA WYSOKOŚCI UL. WILCZEJ (1-1)

jezdnie 2 x 2, tramwaj w osi ulicy pomiędzy jezdniami

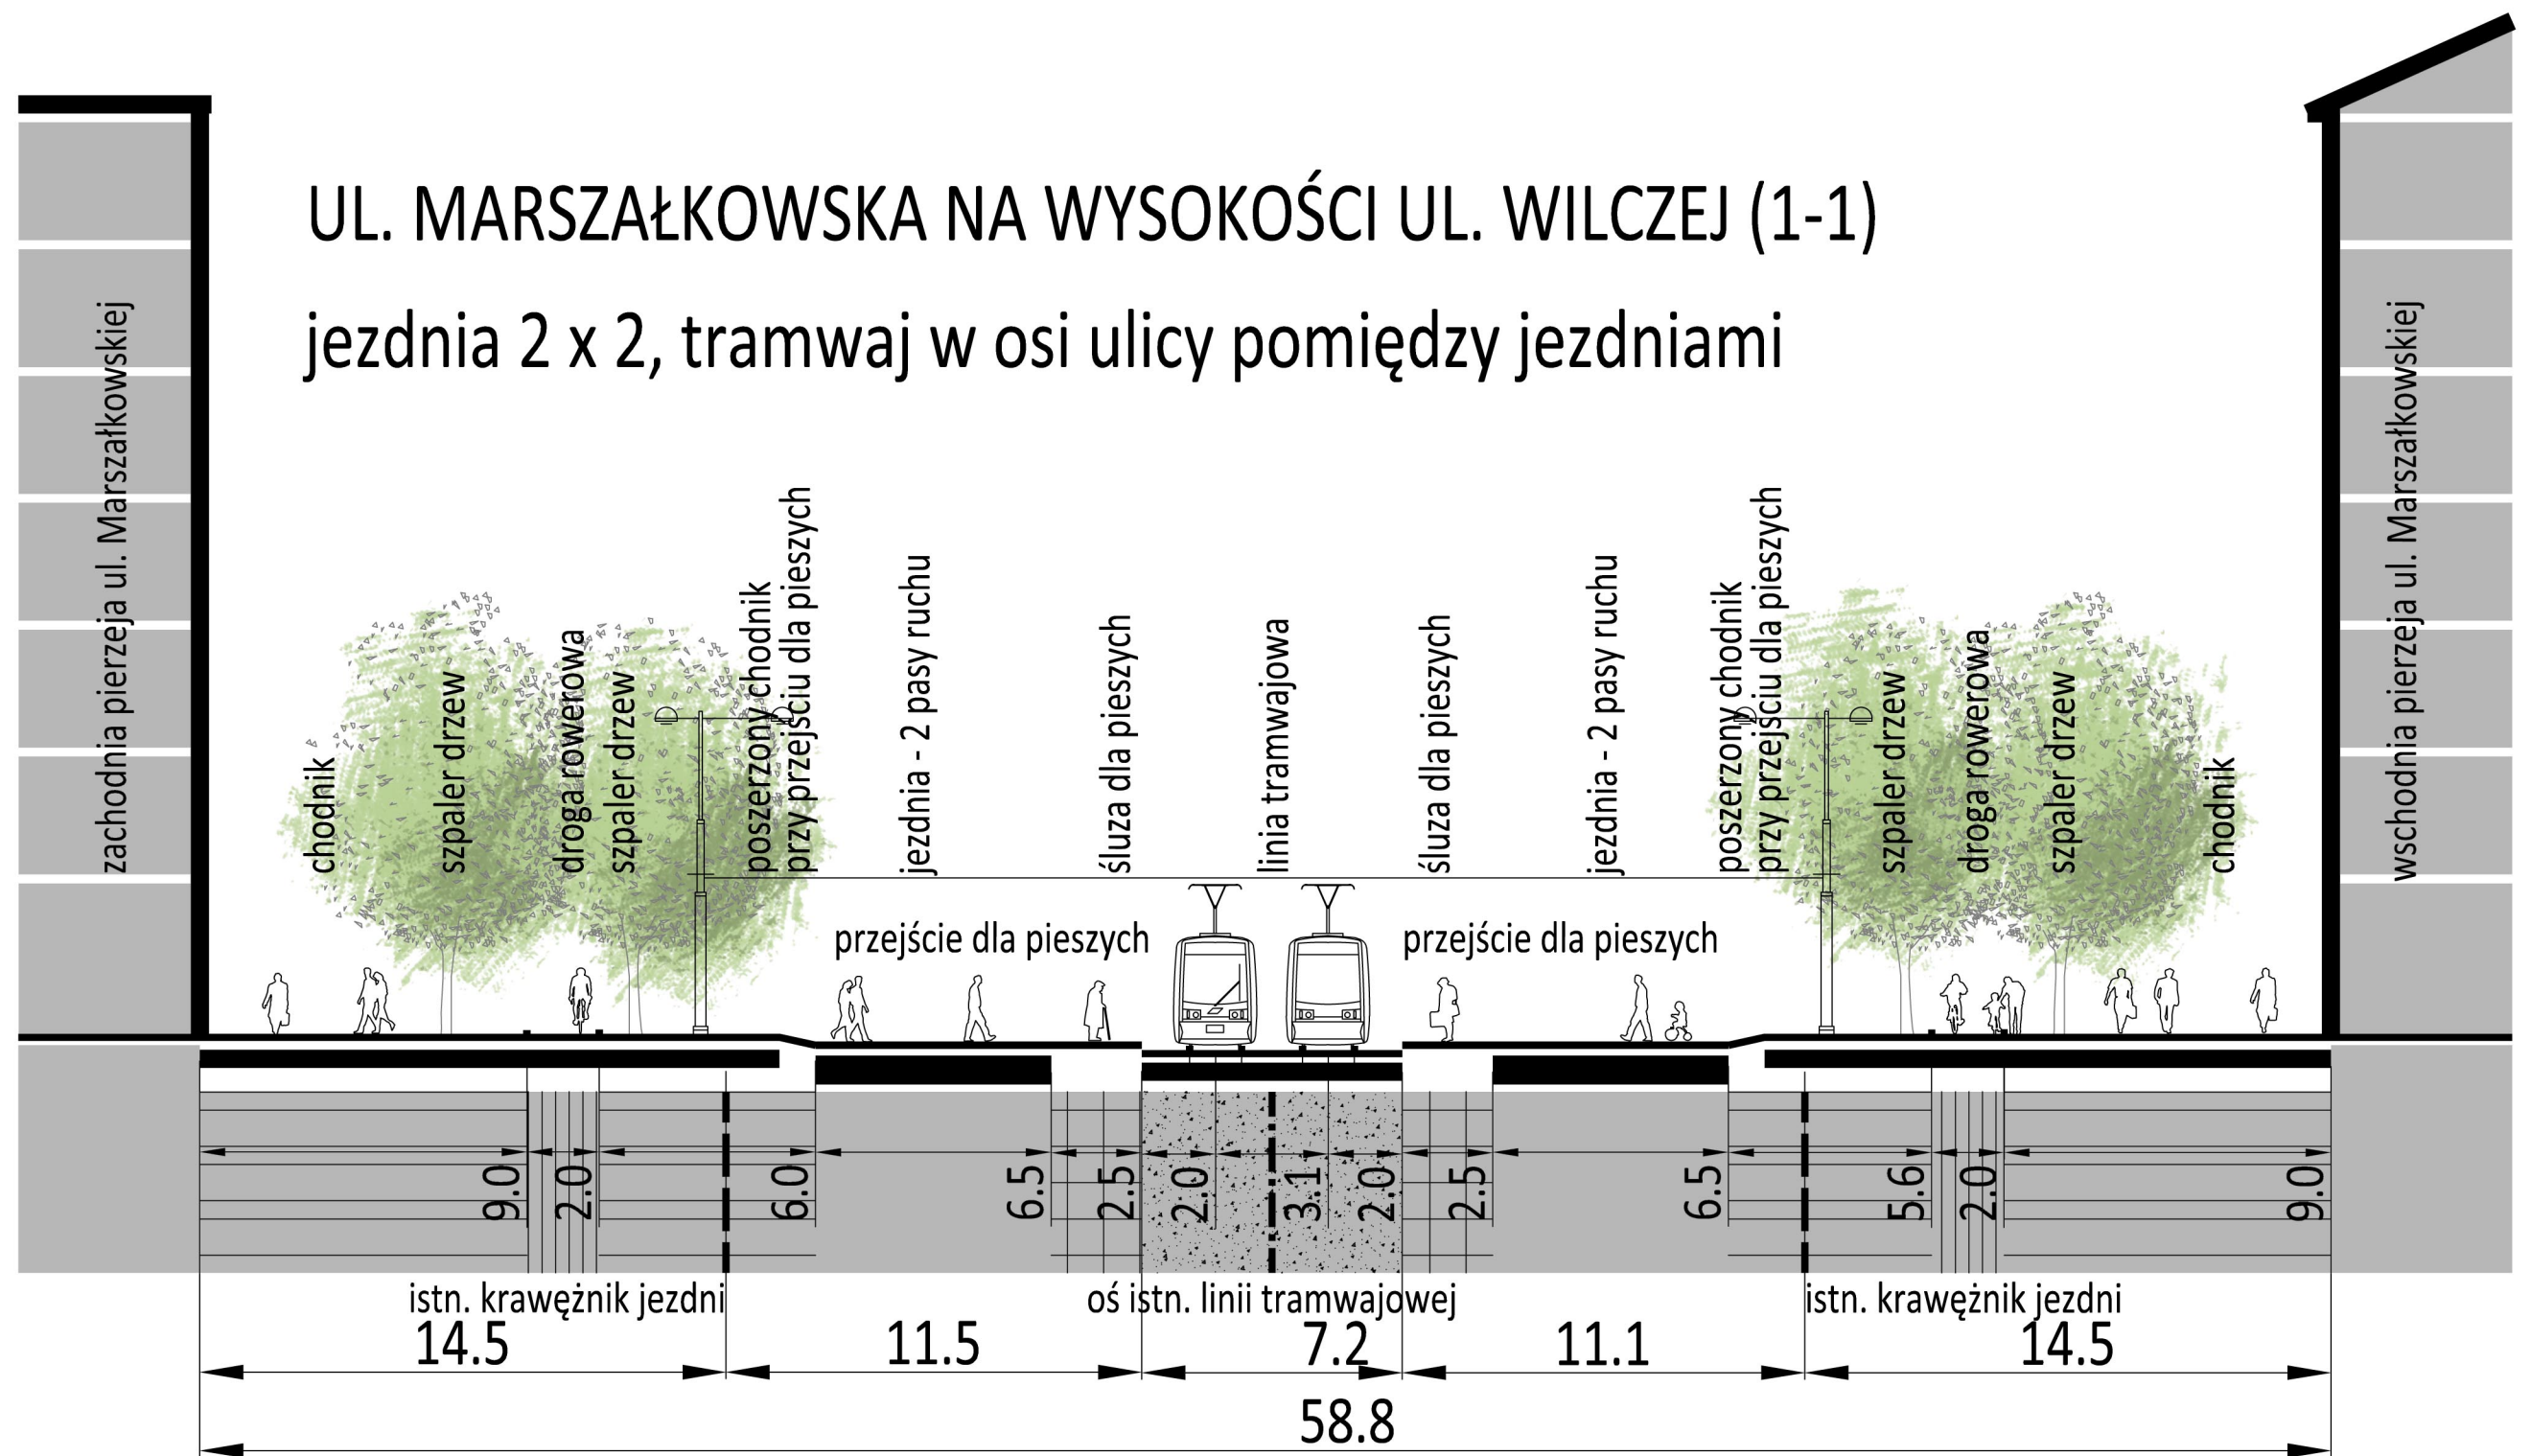

Konceptcja
komunikacyjno-architektoniczna
zagospodarowania korytarza
ul. Marszałkowskiej
na odc. od ul. Królewskiej do ul. Pięknej
oraz korytarza
al. Jerozolimskich
na odc. od ul. Emilii Plater do ul. Kruczej


skala rysunku

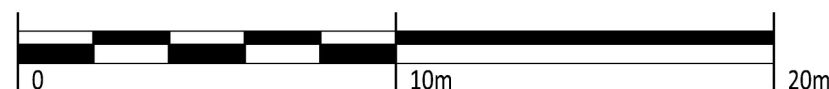

wykonawca	DAWOS sp. z o.o.	zlecający	Biuro Drogownictwa i Komunikacji Urzędu Miasta Stołecznego Warszawy
rysunek Nr	M-4.P1.W1	skala	1:200
tytuł	PRZEKRÓJ 1-1 UL. MARSZAŁKOWSKA - WARIANT 1		
data	Warszawa, listopad 2016		

UL. MARSZAŁKOWSKA NA WYSOKOŚCI UL. WSPÓLNEJ (2-2)

jezdnie 2 x 2, tramwaj w osi ulicy pomiędzy jezdniami

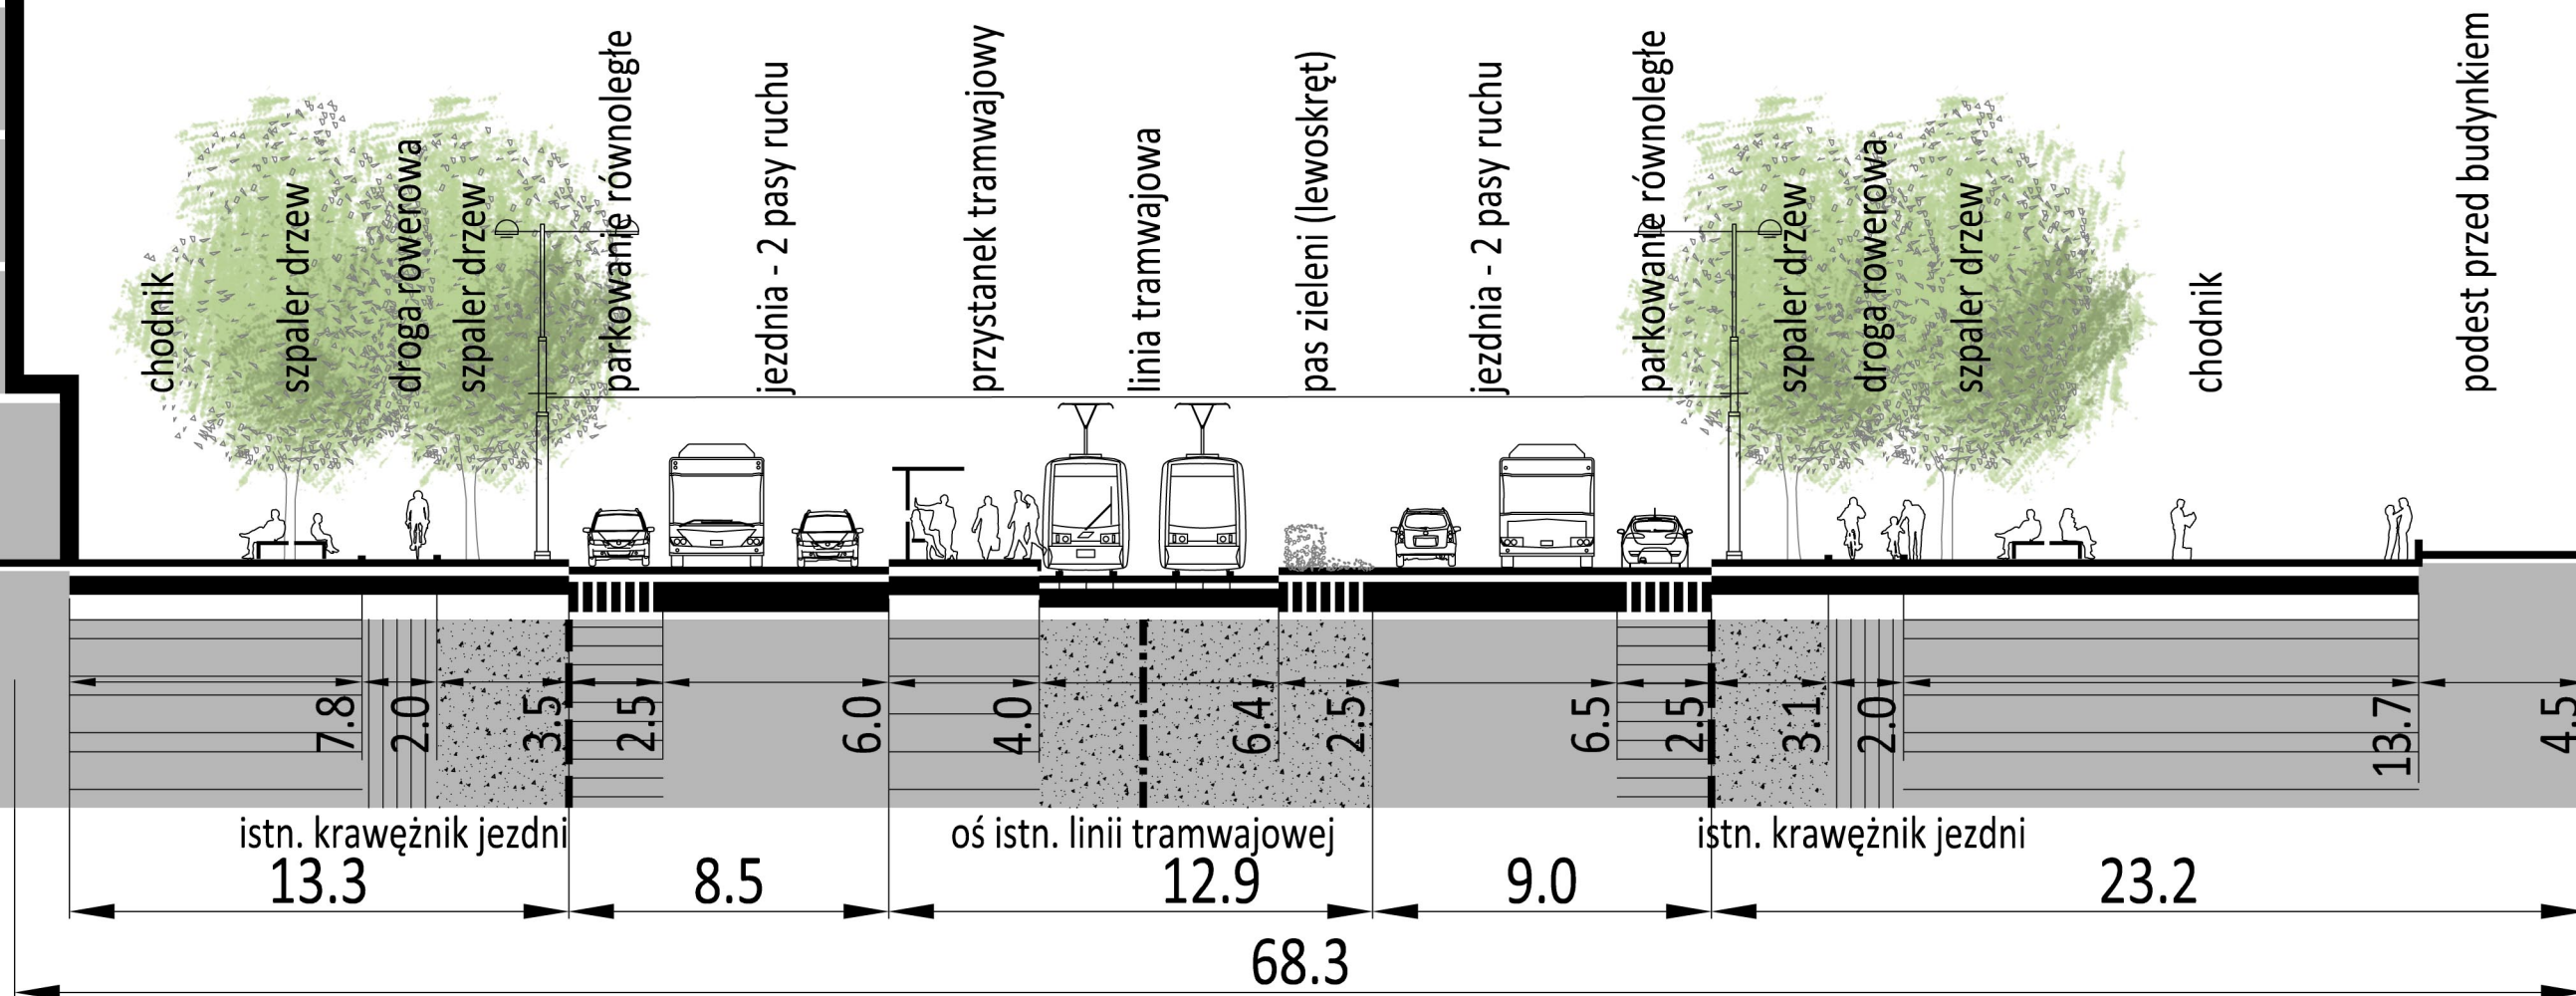

Koncepcja
komunikacyjno-architektoniczna
zagospodarowania korytarza

ul. Marszałkowskiej
na odc. od ul. Królewskiej do ul. Pięknej
oraz korytarza

al. Jerozolimskich
na odc. od ul. Emilii Plater do ul. Kruczej


skala rysunku



wykonawca	DAWOS sp. z o.o.	zlecający	Biuro Drogownictwa i Komunikacji Urzędu Miasta Stołecznego Warszawy
rysunek Nr	M-4.P2.W1	skala	1:200
tytuł	PRZEKRÓJ 2-2 UL. MARSZAŁKOWSKA - WARIANT 1		
data	Warszawa, listopad 2016		

UL. MARSZAŁKOWSKA PRZY DOMACH CENTRUM (3-3)

jezdnie 2 x 2, tramwaj w osi ulicy pomiędzy jezdniami

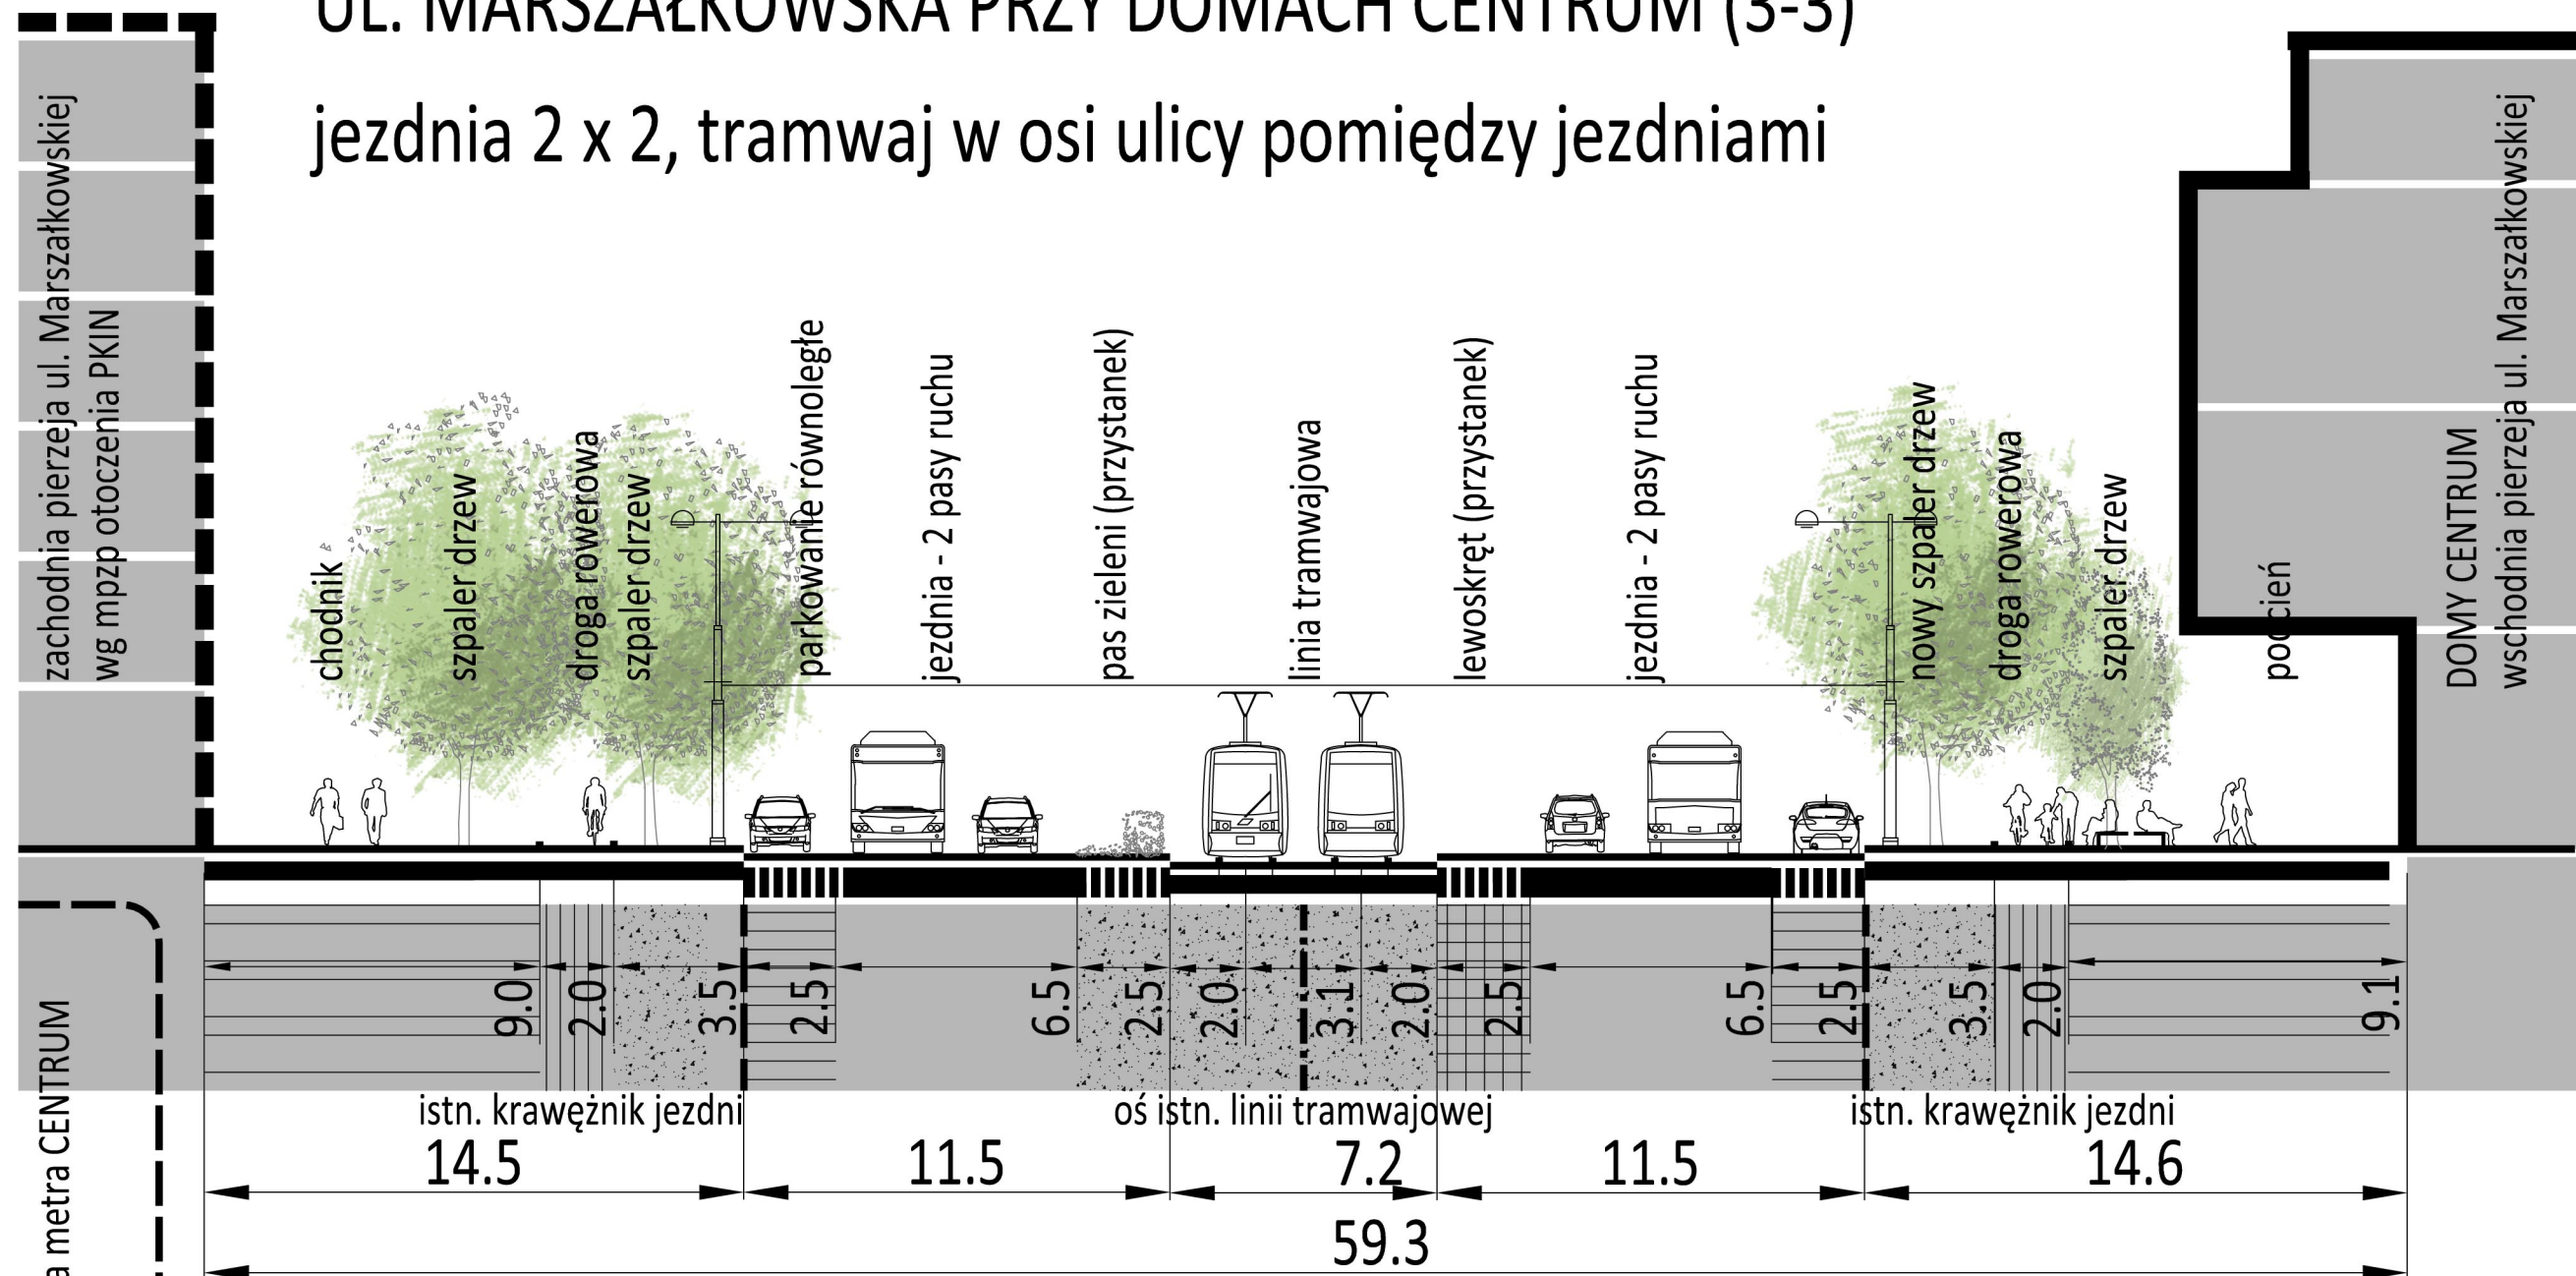

Koncepcja

komunikacyjno-architektoniczna zagospodarowania korytarza


ul. Marszałkowskiej

na odc. od ul. Królewskiej do ul. Pięknej oraz korytarza

al. Jerozolimskich

na odc. od ul. Emilii Plater do ul. Kruczej


skala rysunku

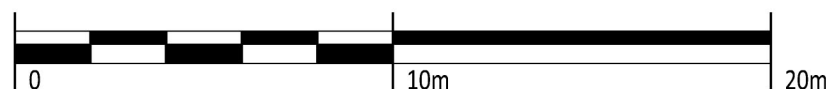

wykonawca	DAWOS sp. z o.o.	zlecający	Biuro Drogownictwa i Komunikacji Urzędu Miasta Stołecznego Warszawy
rysunek Nr	M-4.P3.W1	skala	1:200
tytuł	PRZEKRÓJ 3-3 UL. MARSZAŁKOWSKA - WARIANT 1		
data	Warszawa, listopad 2016		

UL. MARSZAŁKOWSKA NA WYSOKOŚCI UL. SIENKIEWICZA (4-4)

jezdnie 2 x 2, tramwaj w osi ulicy pomiędzy jezdniami

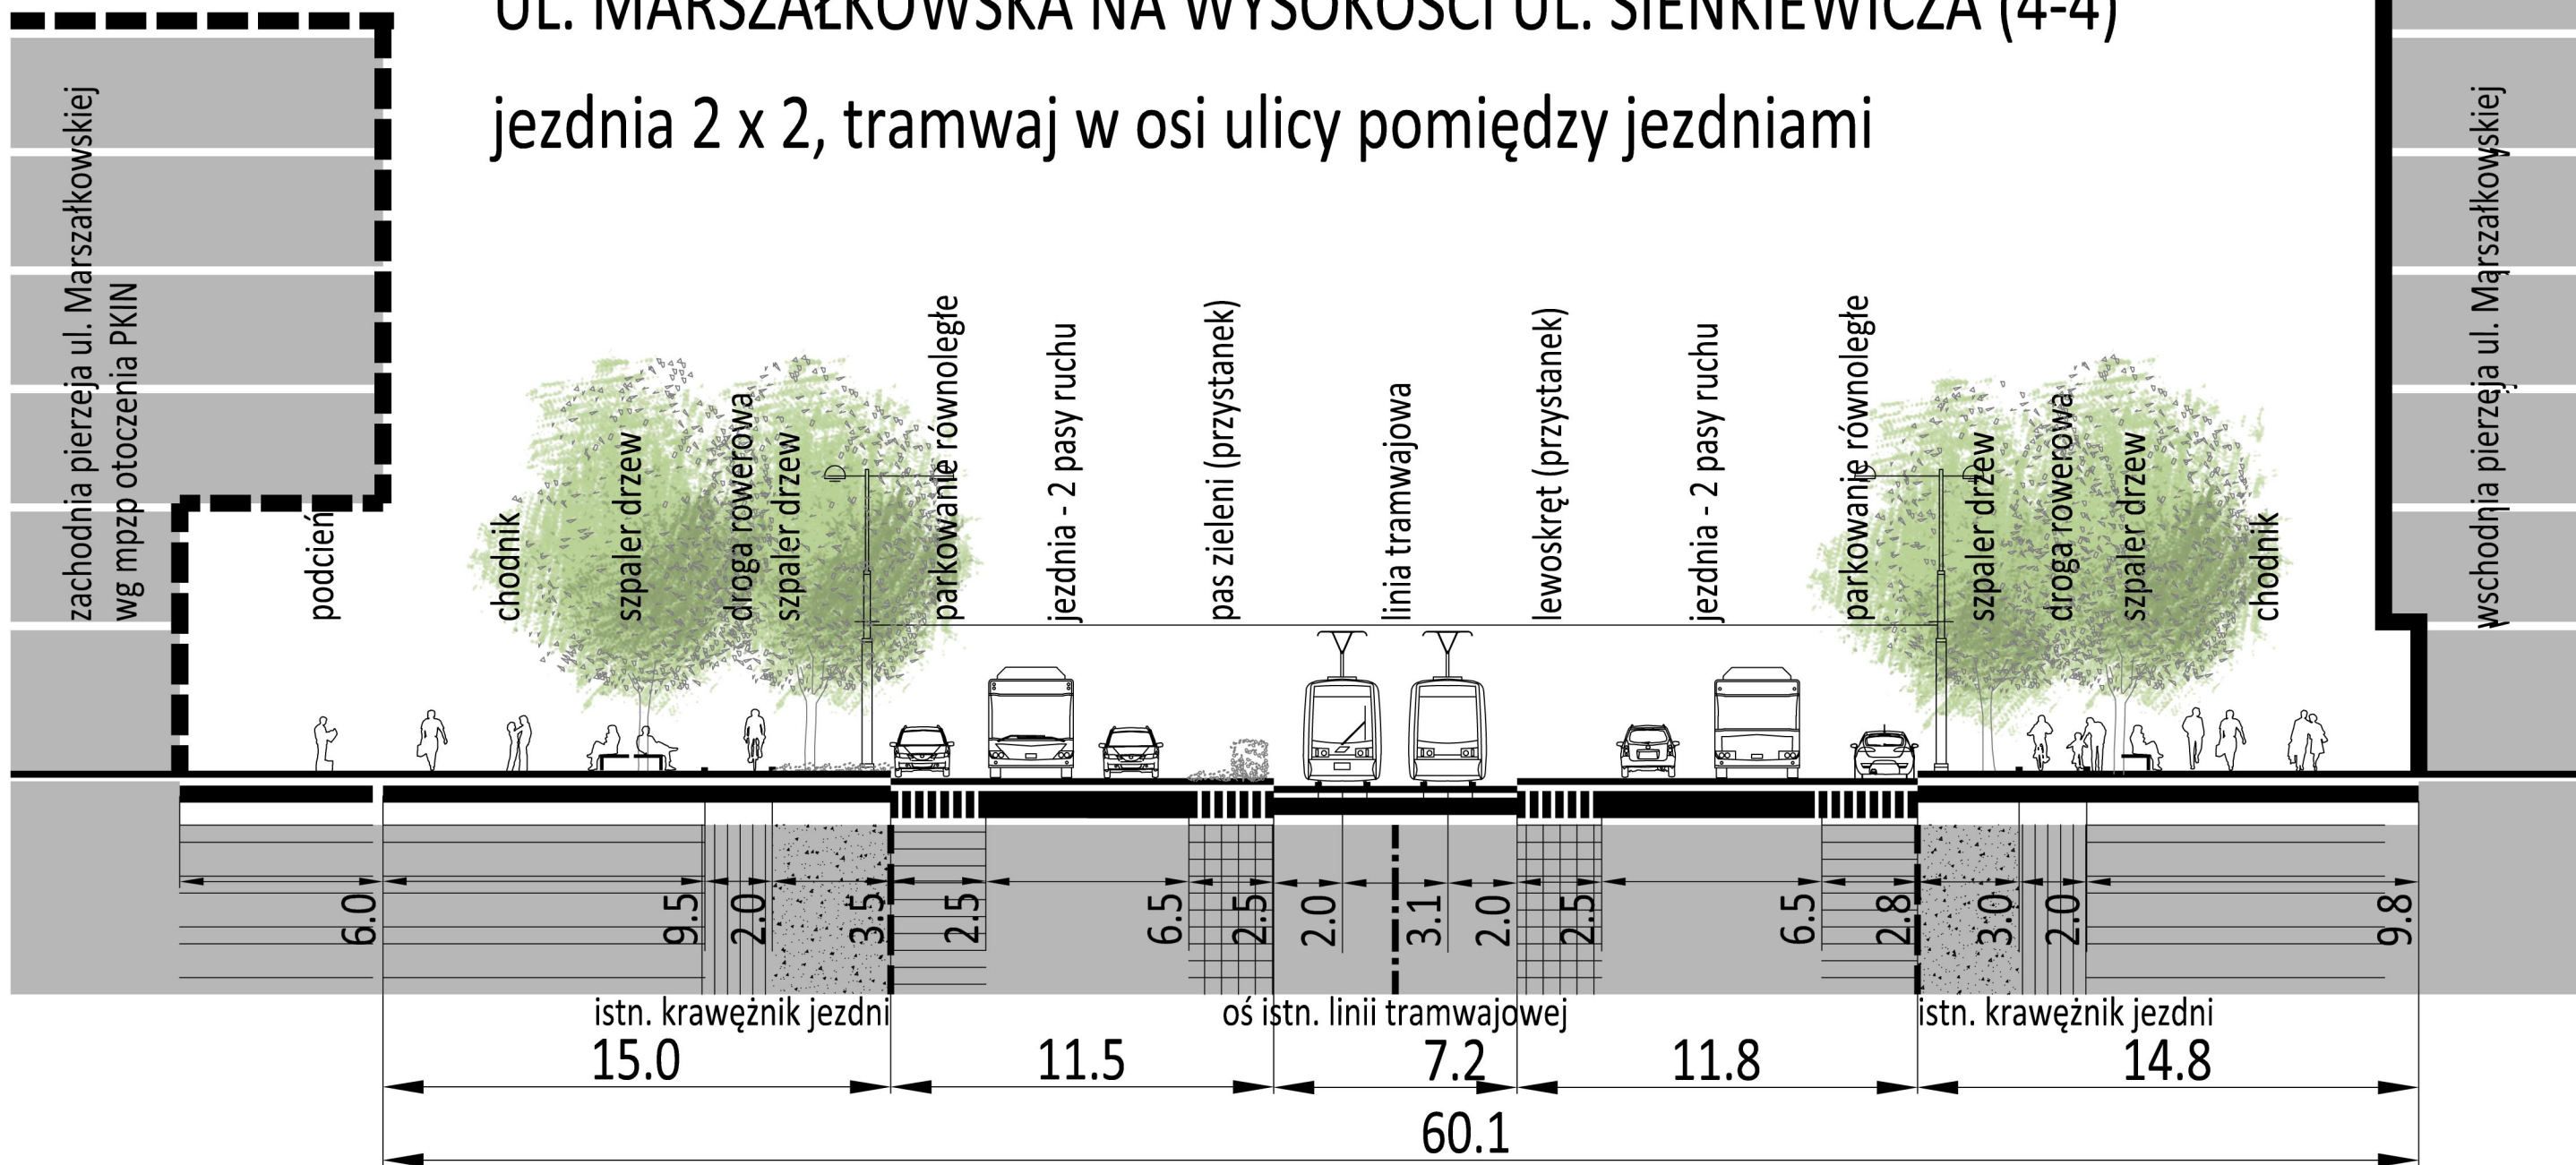


Koncepcja
komunikacyjno-architektoniczna
zagospodarowania korytarza

ul. Marszałkowskiej
na odc. od ul. Królewskiej do ul. Pięknej
oraz korytarza

al. Jerozolimskich
na odc. od ul. Emilii Plater do ul. Kruczej


skala rysunku

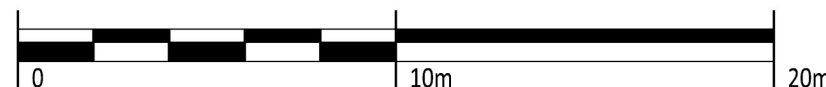

wykonawca	DAWOS sp. z o.o.	zlecający	Biuro Drogownictwa i Komunikacji Urzędu Miasta Stołecznego Warszawy
rysunek Nr	M-4.P4.W1	skala	1:200
tytuł	PRZEKRÓJ 4-4 UL. MARSZAŁKOWSKA - WARIANT 1		
data	Warszawa, listopad 2016		

UL. MARSZAŁKOWSKA NA WYSOKOŚCI UL. PRÓŻNEJ (5-5)

jezdnie 2 x 2, tramwaj w osi ulicy pomiędzy jezdniami

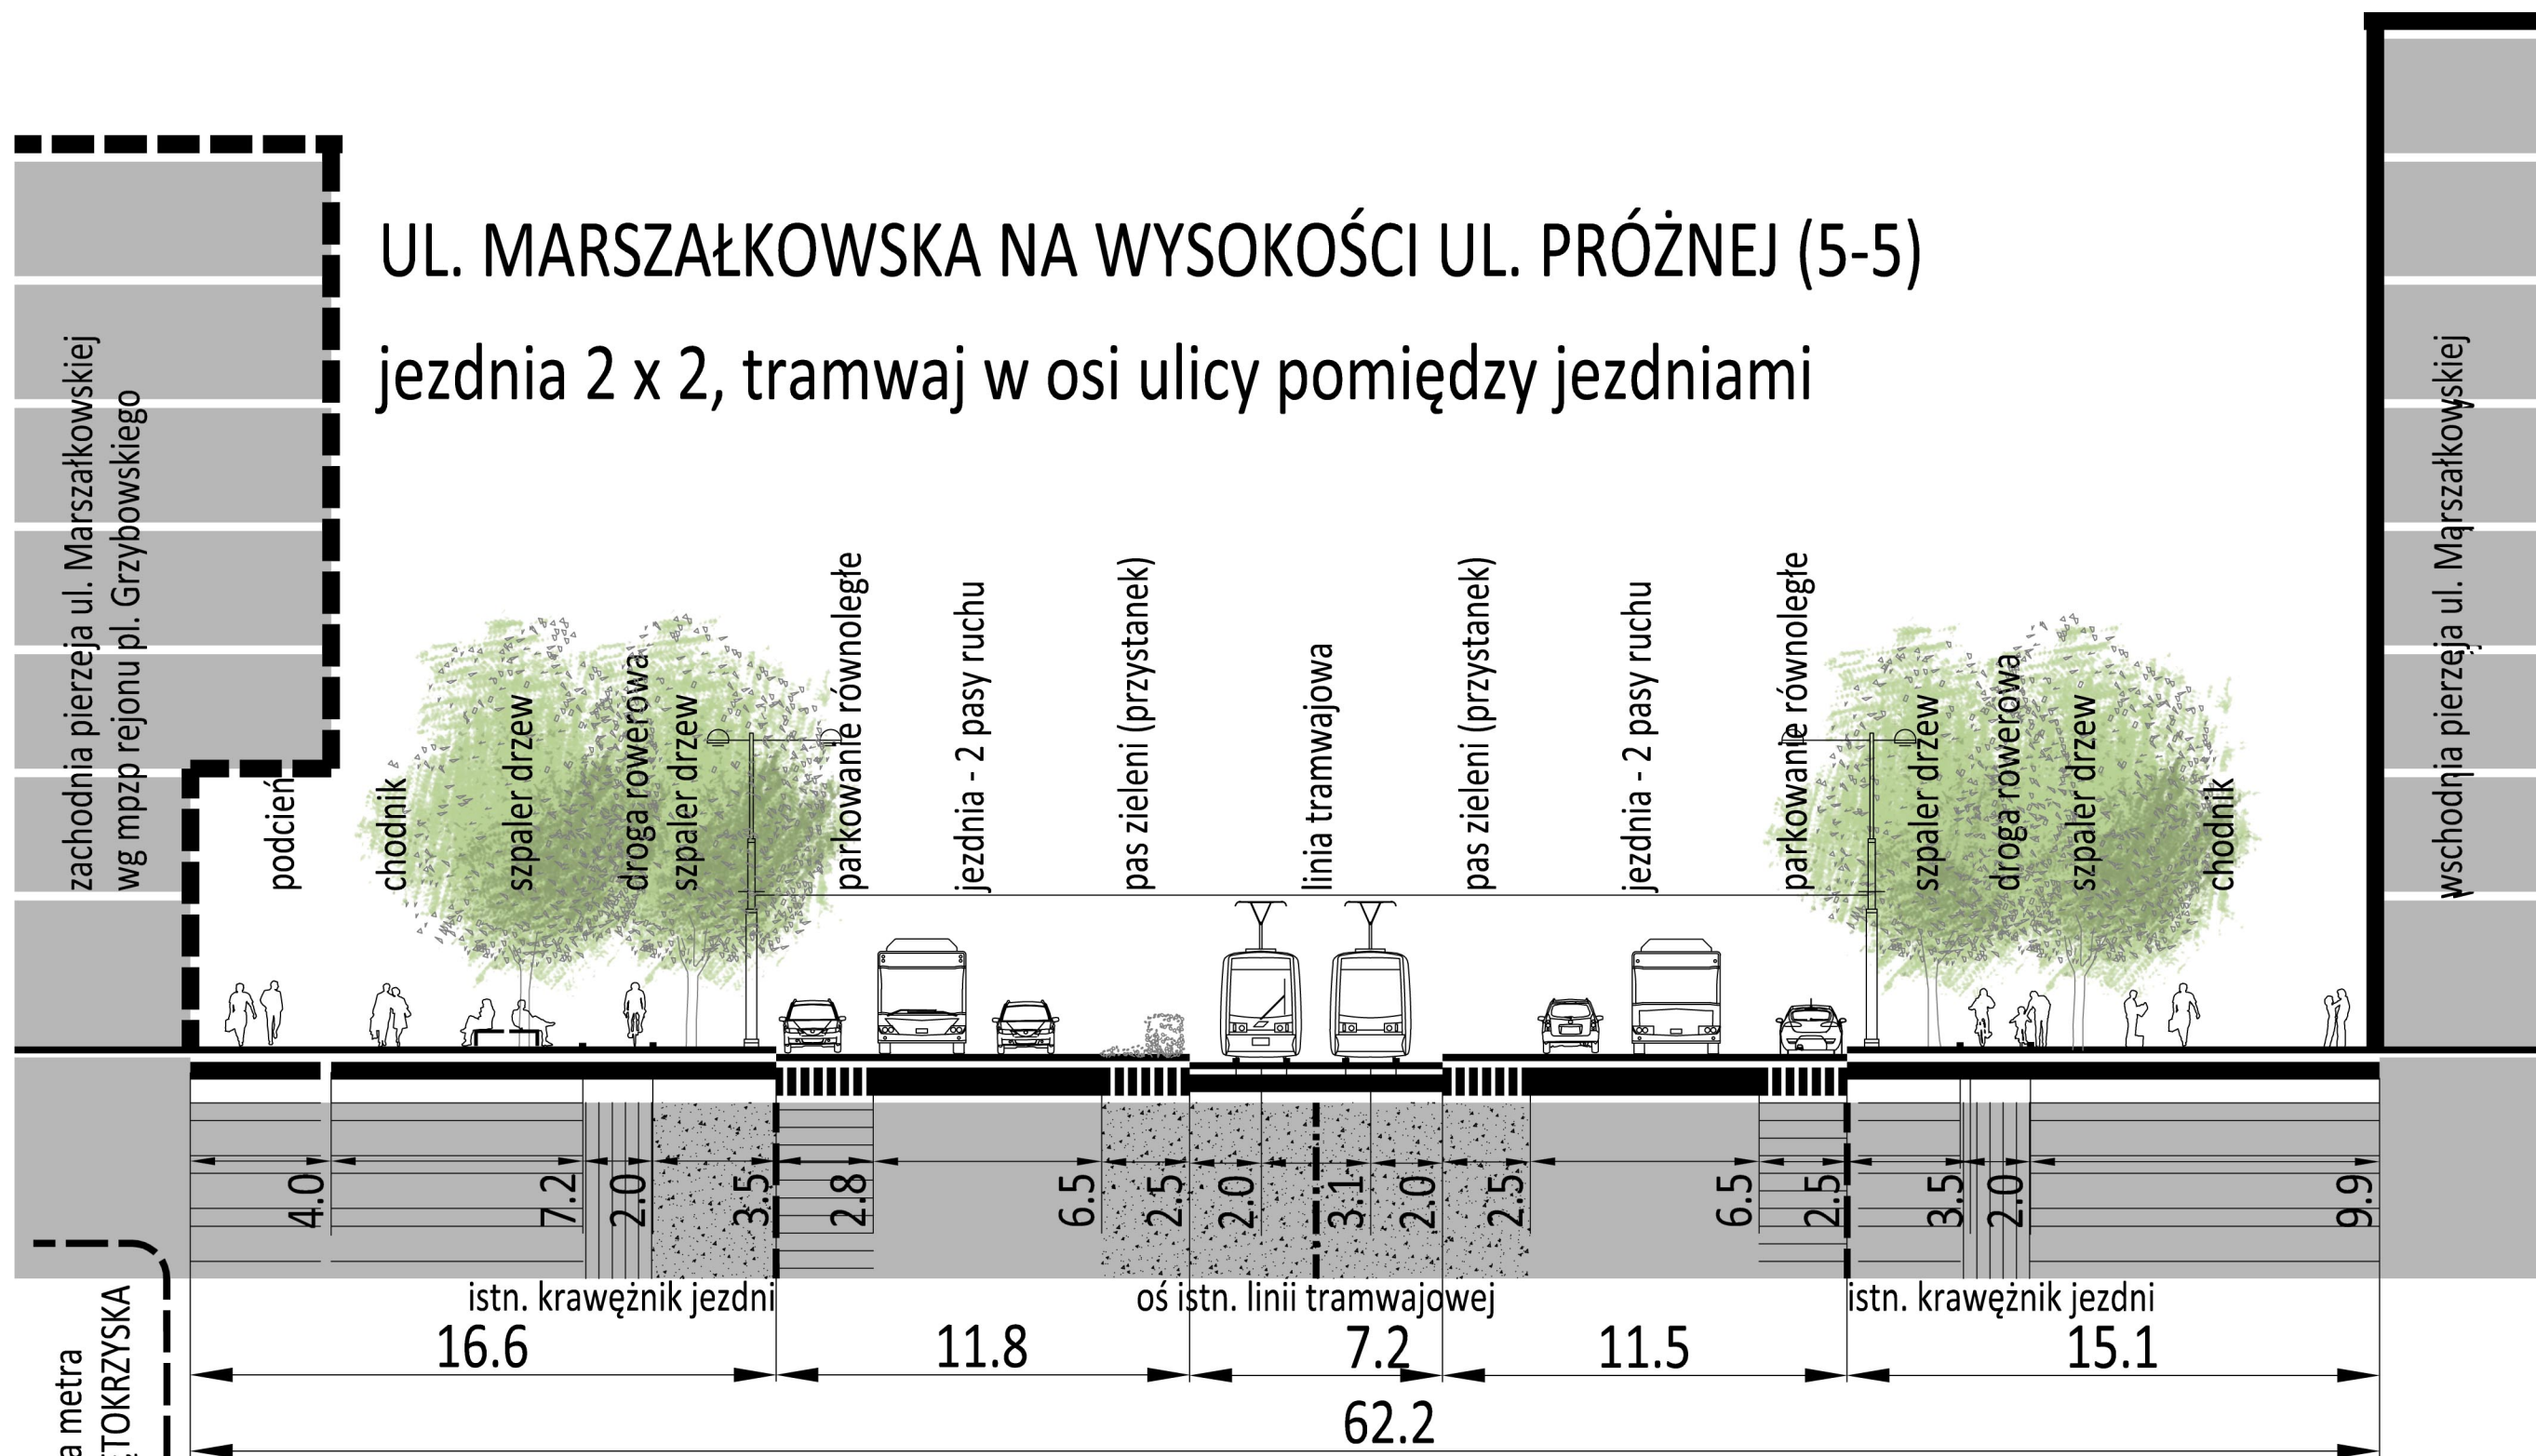

stacja metra

ul. Marszałkowska
ul. Jerozolimskich

Koncepcja

komunikacyjno-architektoniczna
zagospodarowania korytarza

ul. Marszałkowskiej

na odc. od ul. Królewskiej do ul. Pięknej
oraz korytarza

al. Jerozolimskich

na odc. od ul. Emilii Plater do ul. Kruczej


skala rysunku



wykonawca	DAWOS sp. z o.o.	zlecający	Biuro Drogownictwa i Komunikacji Urzędu Miasta Stołecznego Warszawy
rysunek Nr	M-4.P5.W1	skala	1:200
tytuł	PRZEKRÓJ 5-5 UL. MARSZAŁKOWSKA - WARIANT 1		
data	Warszawa, listopad 2016		

AL. JEROZOLIMSKIE NA WYSOKOŚCI UL. POZNAŃSKIEJ (6-6)

jezdnie 2 x 3

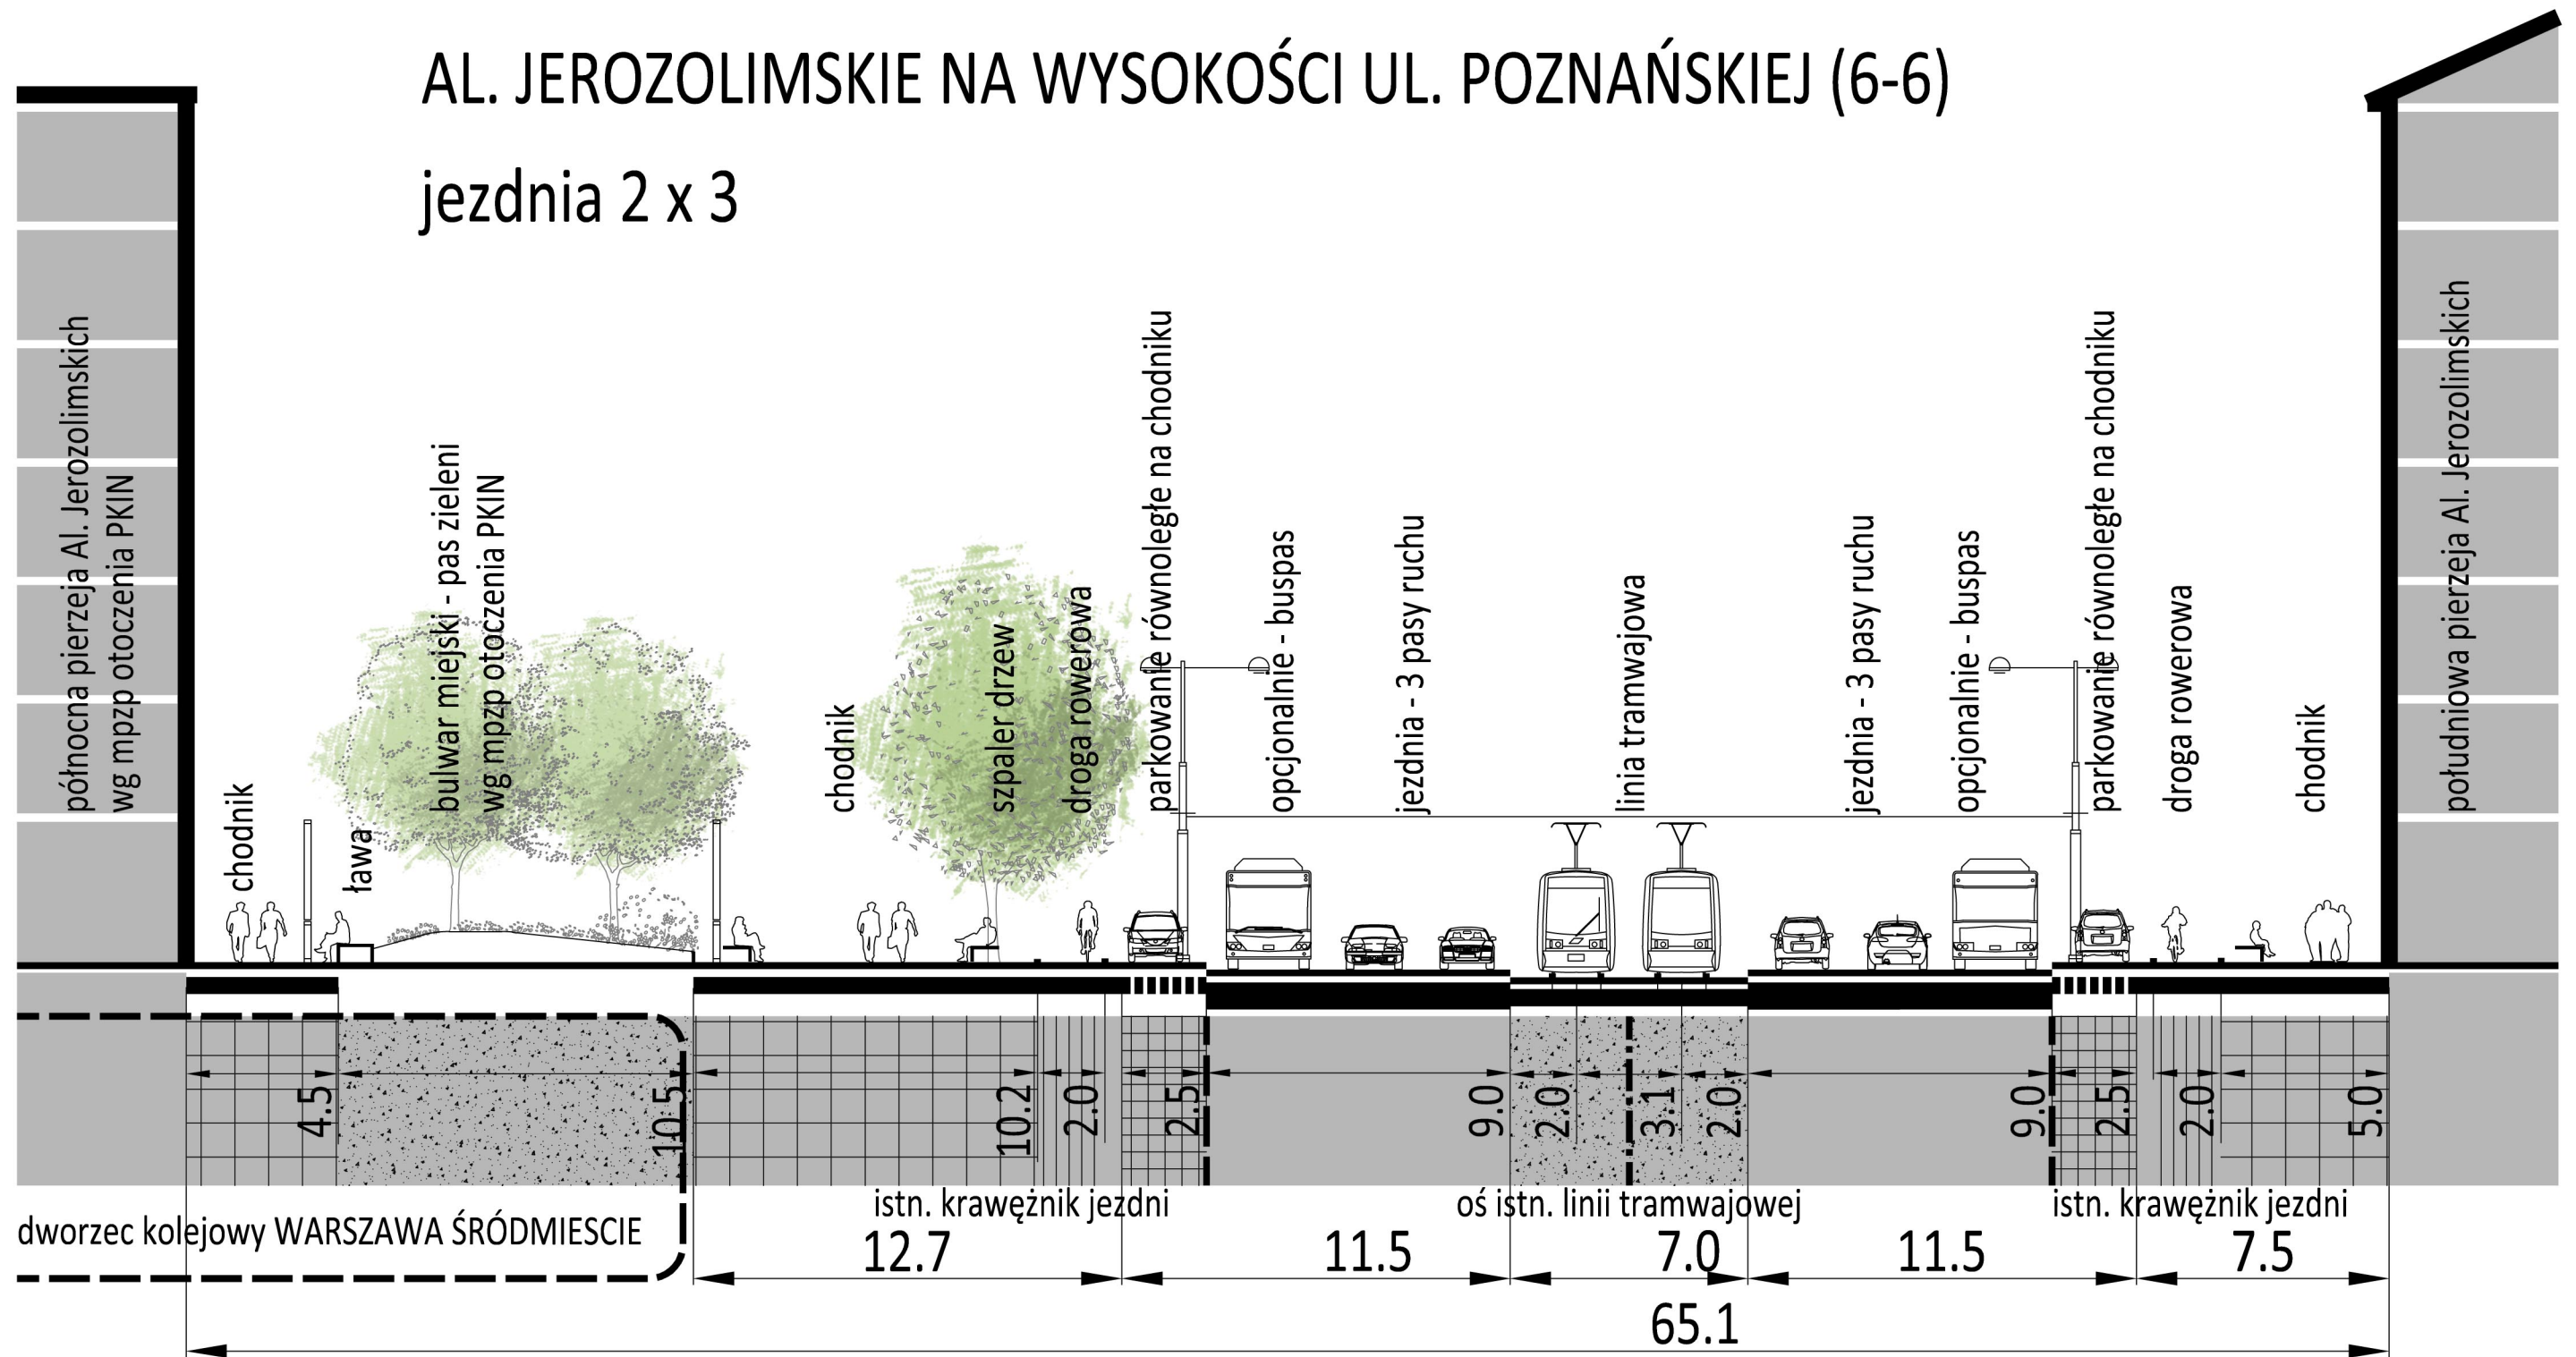

Koncepcja

komunikacyjno-architektoniczna
zagospodarowania korytarza

ul. Marszałkowskiej

na odc. od ul. Królewskiej do ul. Pięknej
oraz korytarza

al. Jerozolimskich

na odc. od ul. Emilii Plater do ul. Kruczej


skala rysunku



wykonawca	DAWOS sp. z o.o.	zlecający	Biuro Drogownictwa i Komunikacji Urzędu Miasta Stołecznego Warszawy
rysunek Nr	J-4.P6.W1	skala	1:200
tytuł	PRZEKRÓJ 6-6 AL. JEROZOLIMSKIE - WARIANT 1		
data	Warszawa, listopad 2016		

AL. JEROZOLIMSKIE ODCINEK WSCHODNI (7-7)

jezdnia 2 x 2

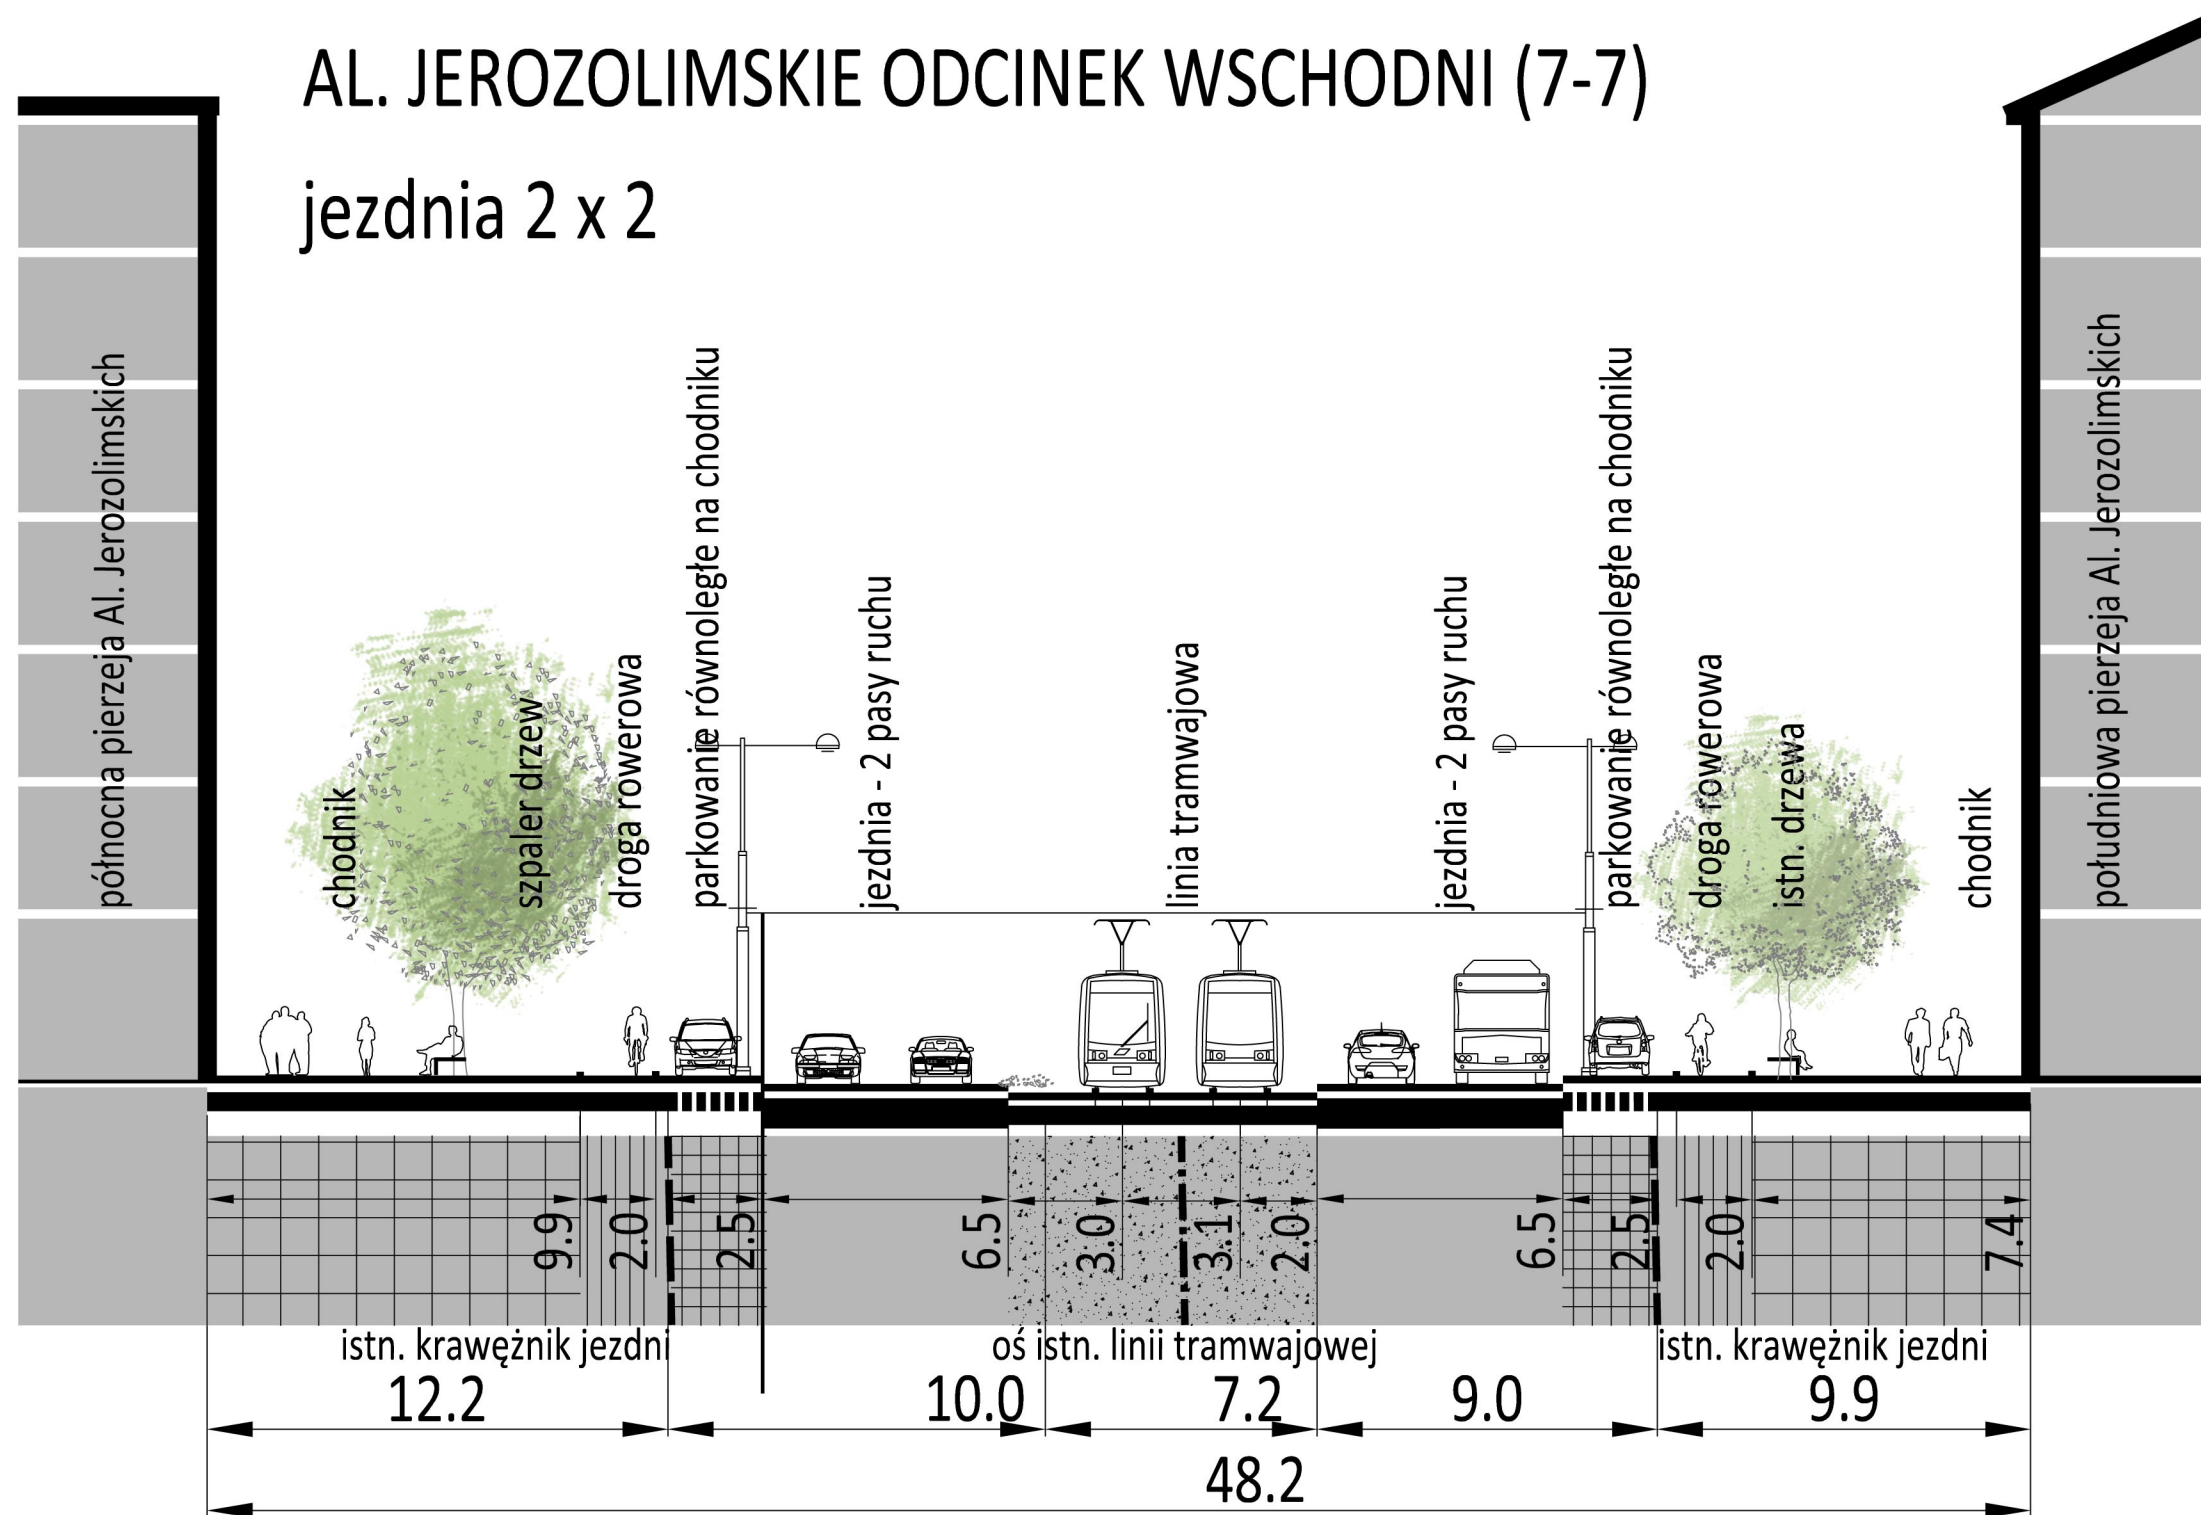


Koncepcja

komunikacyjno-architektoniczna
zagospodarowania korytarza

ul. Marszałkowskiej
na odc. od ul. Królewskiej do ul. Pięknej
oraz korytarza

al. Jerozolimskich
na odc. od ul. Emilii Plater do ul. Kruczej


skala rysunku

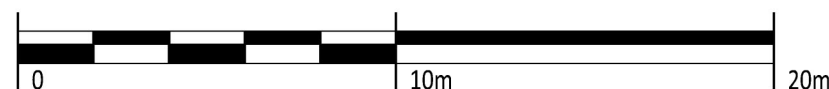

wykonawca	DAWOS sp. z o.o.	zlecający	Biuro Drogownictwa i Komunikacji Urzędu Miasta Stołecznego Warszawy
rysunek Nr	J-4.P7.W1	skala	1:200
tytuł	PRZEKRÓJ 7-7 AL. JEROZOLIMSKIE - WARIANT 1		
data	Warszawa, listopad 2016		

UL. MARSZAŁKOWSKA NA WYSOKOŚCI UL. WILCZEJ (1-1)

jezdnia 2 x 2, linia tramwajowa w osi ulicy,
pas zieleni - skwer po wsch. stronie ulicy

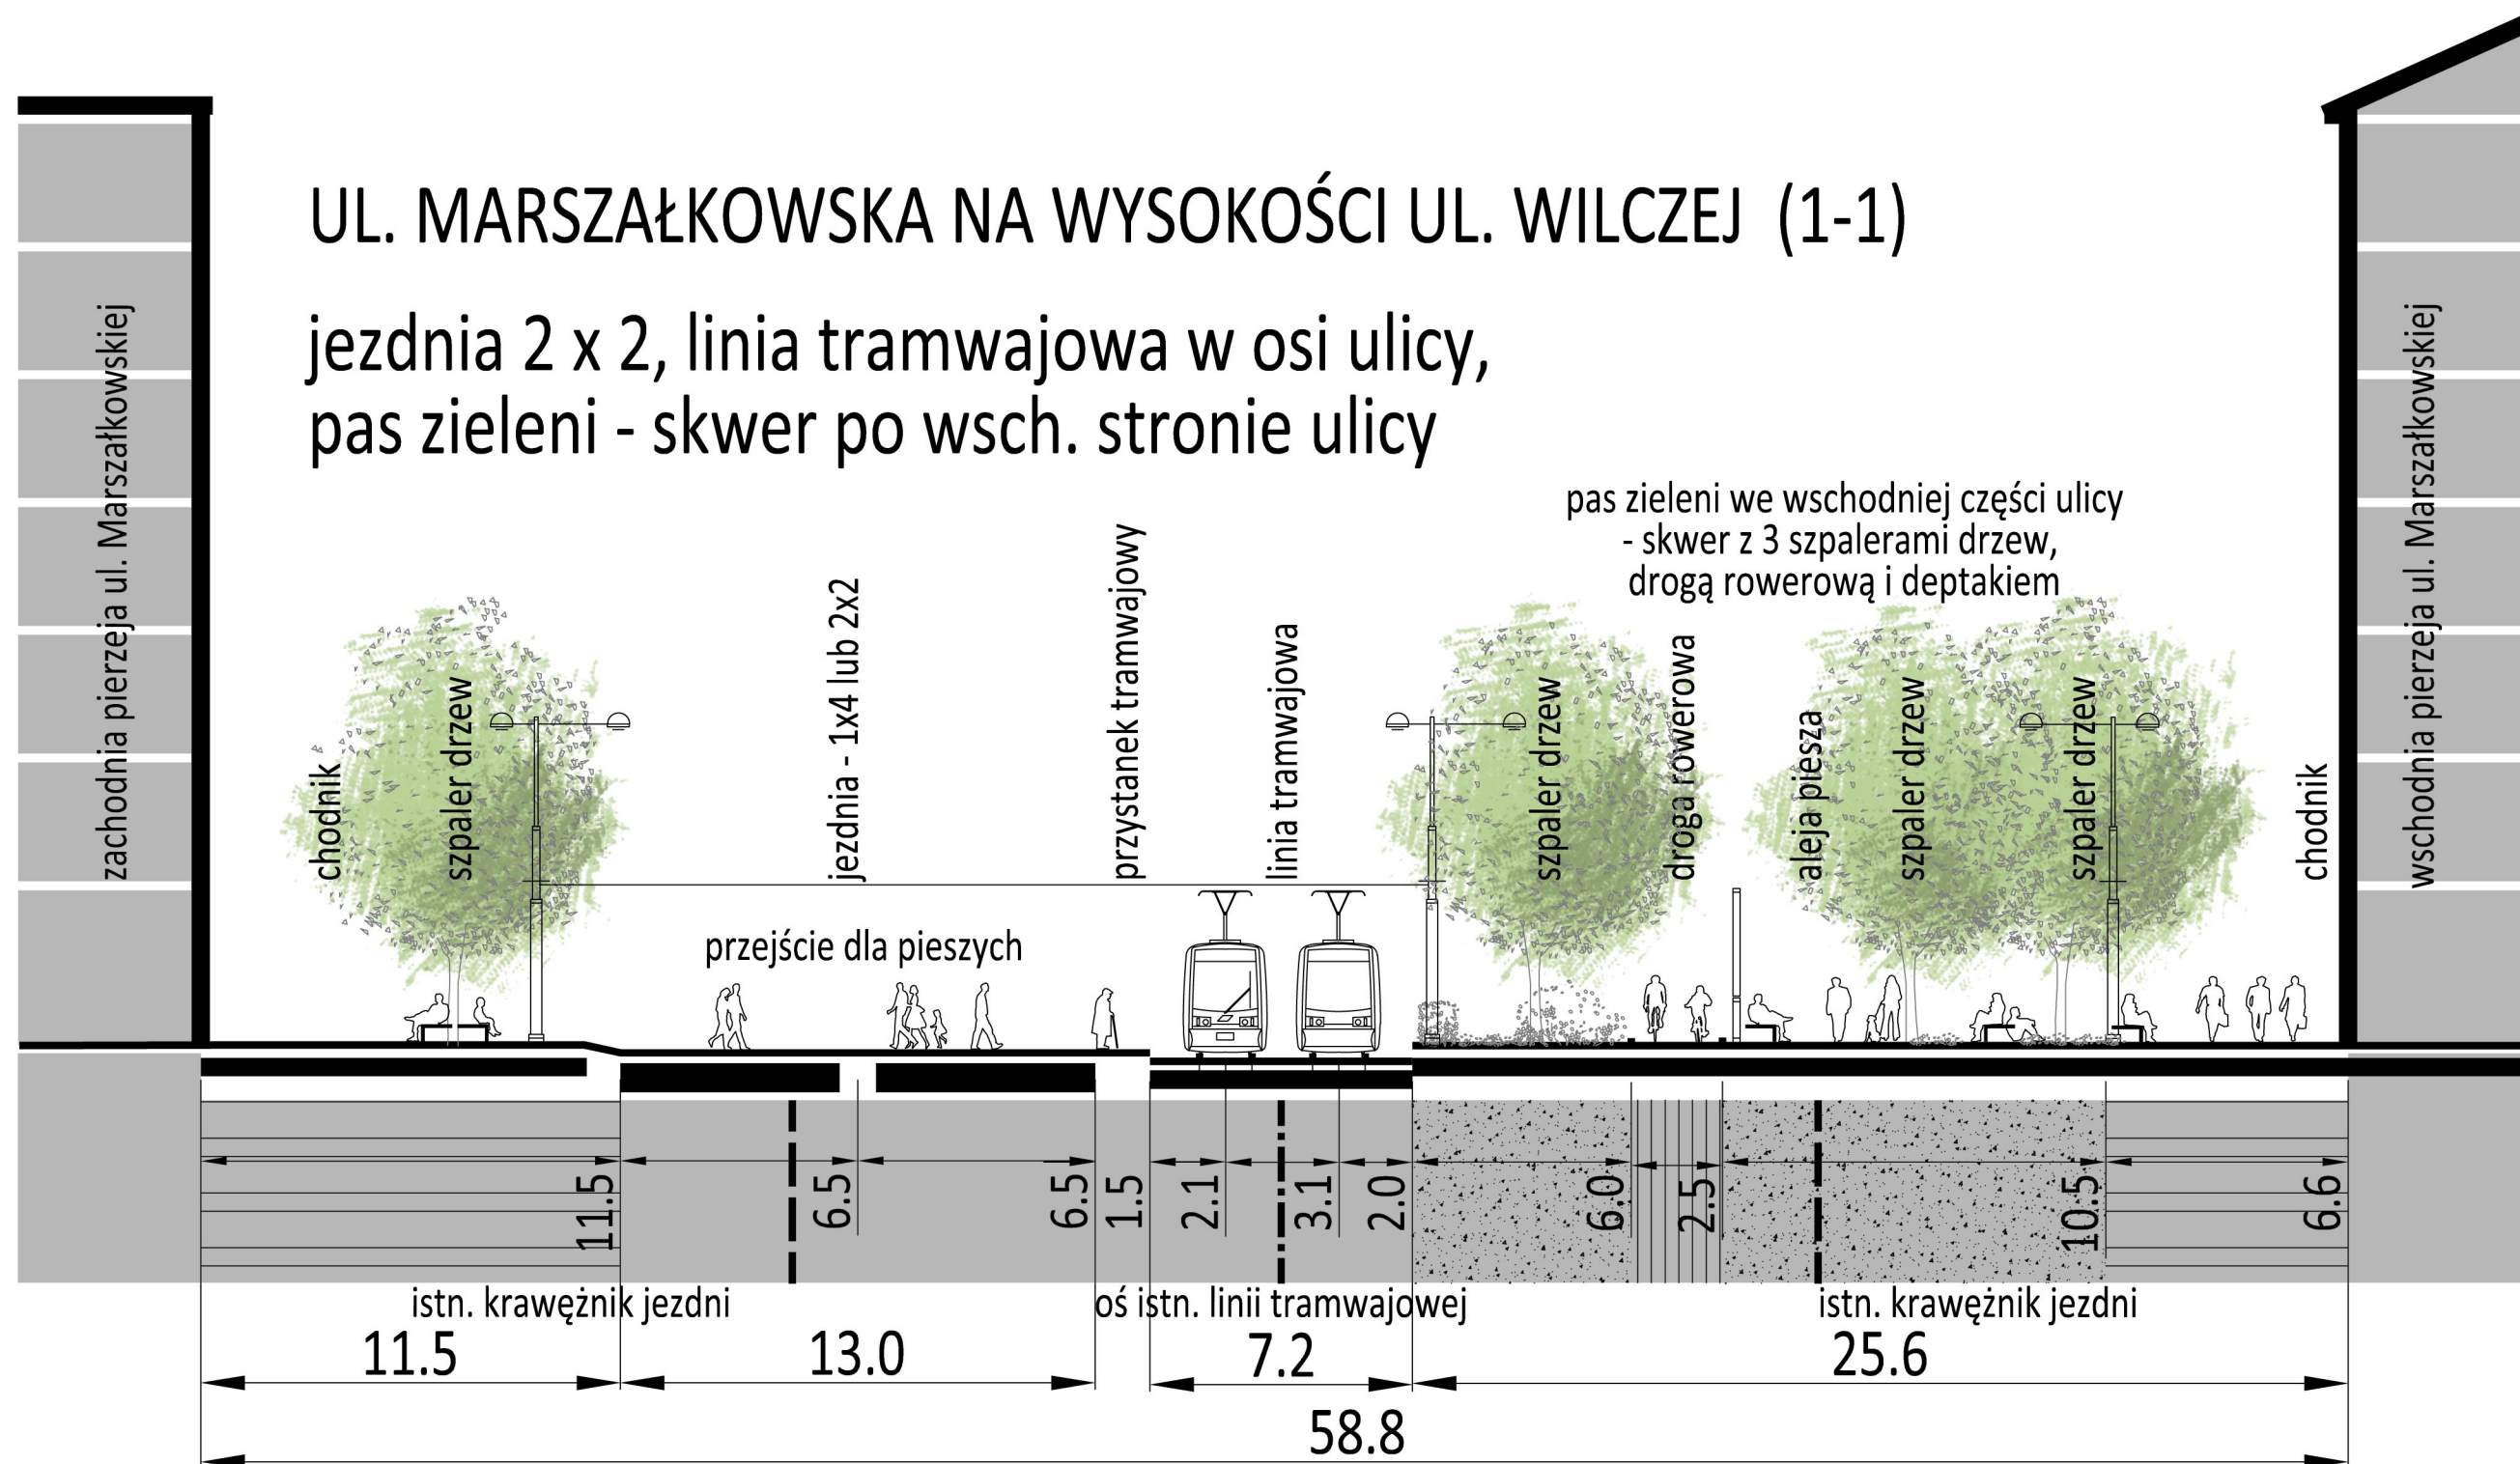

Koncepcja

komunikacyjno-architektoniczna
zagospodarowania korytarza


ul. Marszałkowskiej

na odc. od ul. Królewskiej do ul. Pięknej
oraz korytarza

al. Jerozolimskich

na odc. od ul. Emilii Plater do ul. Kruczej


skala rysunku

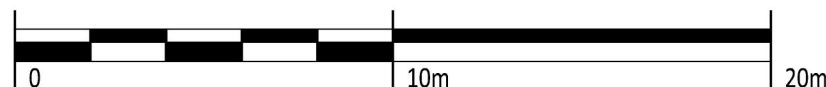

wykonawca	DAWOS sp. z o.o.	zlecający	Biuro Drogownictwa i Komunikacji Urzędu Miasta Stołecznego Warszawy
rysunek Nr	M-4.P1.W2	skala	1:200
tytuł	PRZEKRÓJ 1-1 UL. MARSZAŁKOWSKA - WARIANT 2		
data	Warszawa, listopad 2016		


UL. MARSZAŁKOWSKA NA WYSOKOŚCI UL. WSPÓLNEJ (2-2)

jezdnia 2 x 2, linia tramwajowa w osi ulicy,
pas zieleni - skwer po wsch. stronie ulicy

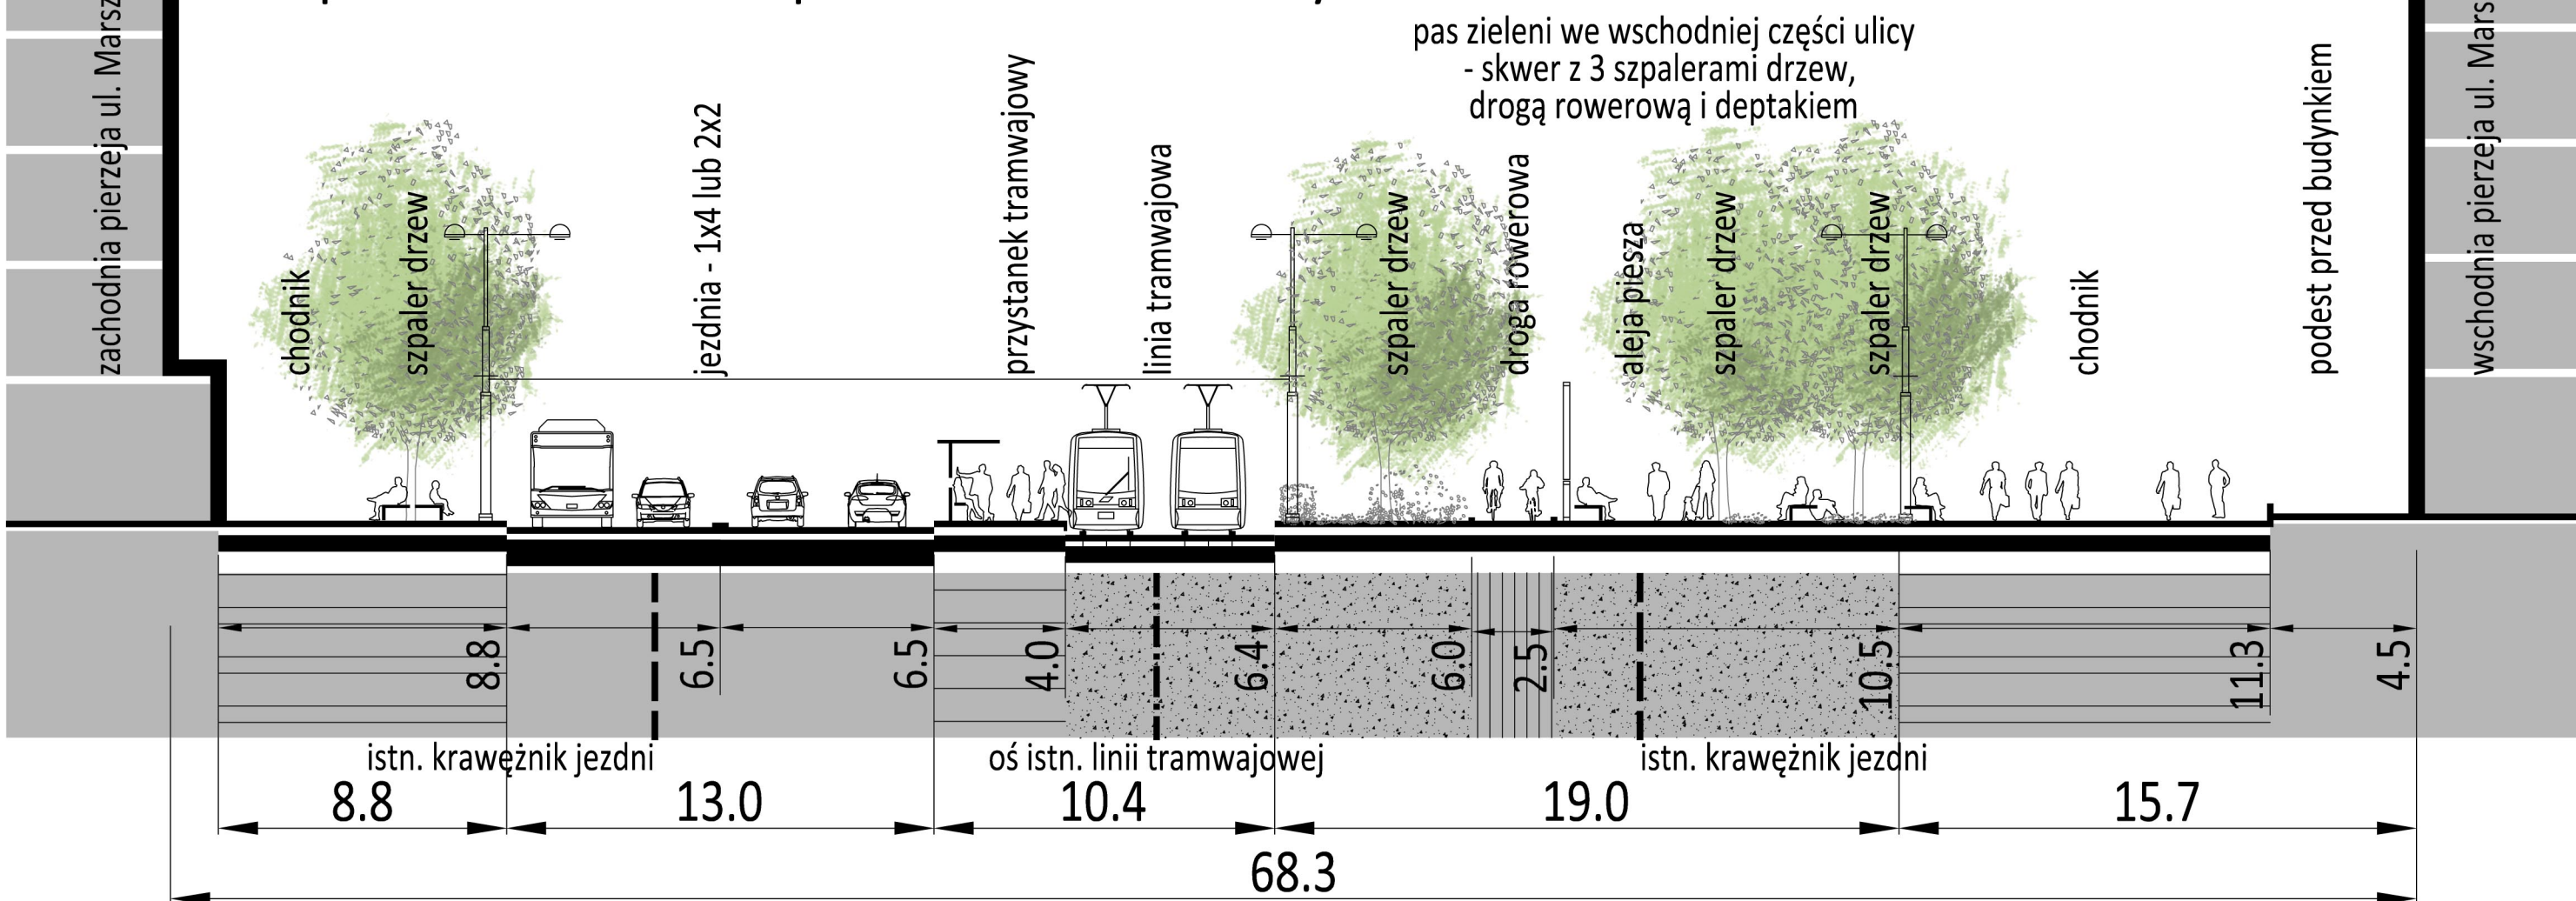

Konceptcja
komunikacyjno-architektoniczna
zagospodarowania korytarza
ul. Marszałkowskiej
na odc. od ul. Królewskiej do ul. Pięknej
oraz korytarza
al. Jerozolimskich
na odc. od ul. Emilii Plater do ul. Kruczej


skala rysunku

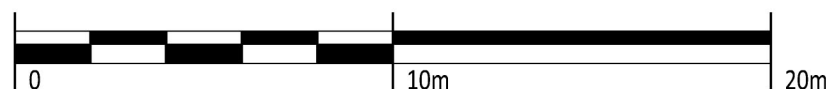

wykonawca	DAWOS sp. z o.o.	zlecający	Biuro Drogownictwa i Komunikacji Urzędu Miasta Stołecznego Warszawy
rysunek Nr	M-4.P2.W2	skala	1:200
tytuł	PRZEKRÓJ 2-2 UL. MARSZAŁKOWSKA - WARIANT 2		
data	Warszawa, listopad 2016		

UL. MARSZAŁKOWSKA PRZY DOMACH CENTRUM (3-3)

jezdnia 2 x 2, linia tramwajowa w osi ulicy,
pas zieleni - skwer po wsch. stronie ulicy

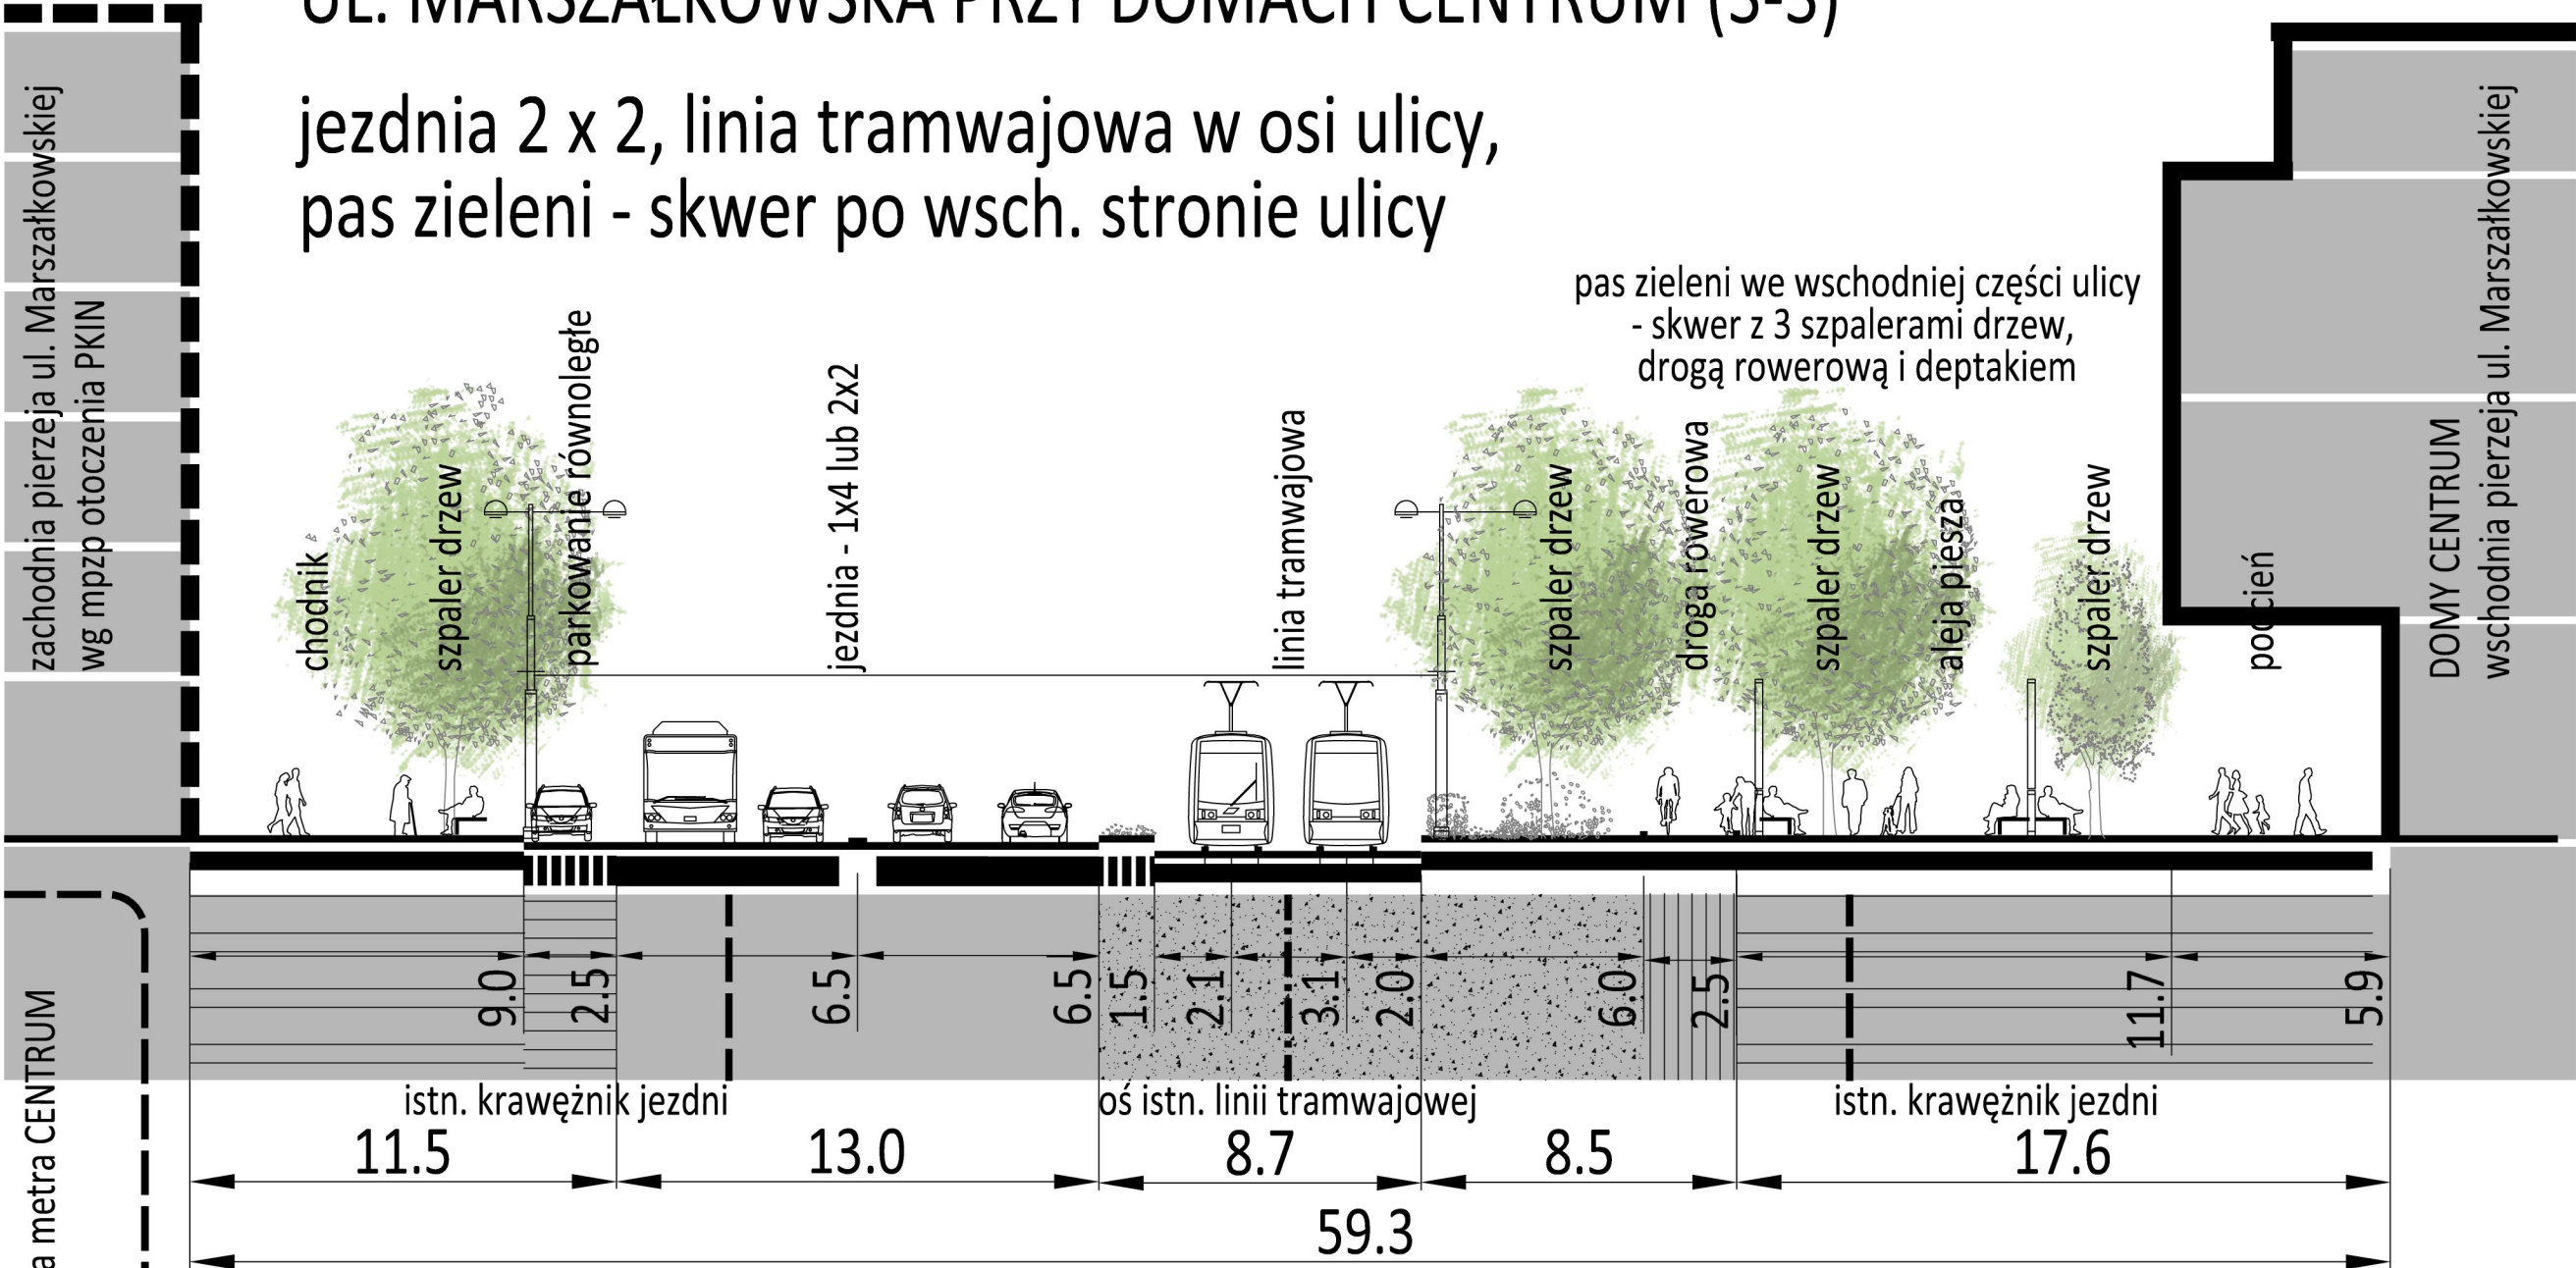

Koncepcja

komunikacyjno-architektoniczna
zagospodarowania korytarza


ul. Marszałkowskiej

na odc. od ul. Królewskiej do ul. Pięknej
oraz korytarza

al. Jerozolimskich

na odc. od ul. Emilii Plater do ul. Kruczej


skala rysunku

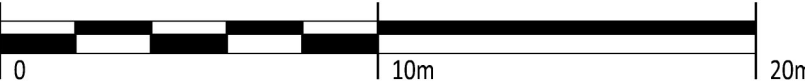

wykonawca	DAWOS sp. z o.o.	zlecający	Biuro Drogownictwa i Komunikacji Urzędu Miasta Stołecznego Warszawy
rysunek Nr	M-4.P3.W2	skala	1:200
tytuł	PRZEKRÓJ 3-3 UL. MARSZAŁKOWSKA - WARIANT 2		
data	Warszawa, listopad 2016		

UL. MARSZAŁKOWSKA NA WYSOKOŚCI UL. SIENKIEWICZA (4-4)

jezdnia 2 x 2, linia tramwajowa w osi ulicy,
pas zieleni - skwer po wsch. stronie ulicy

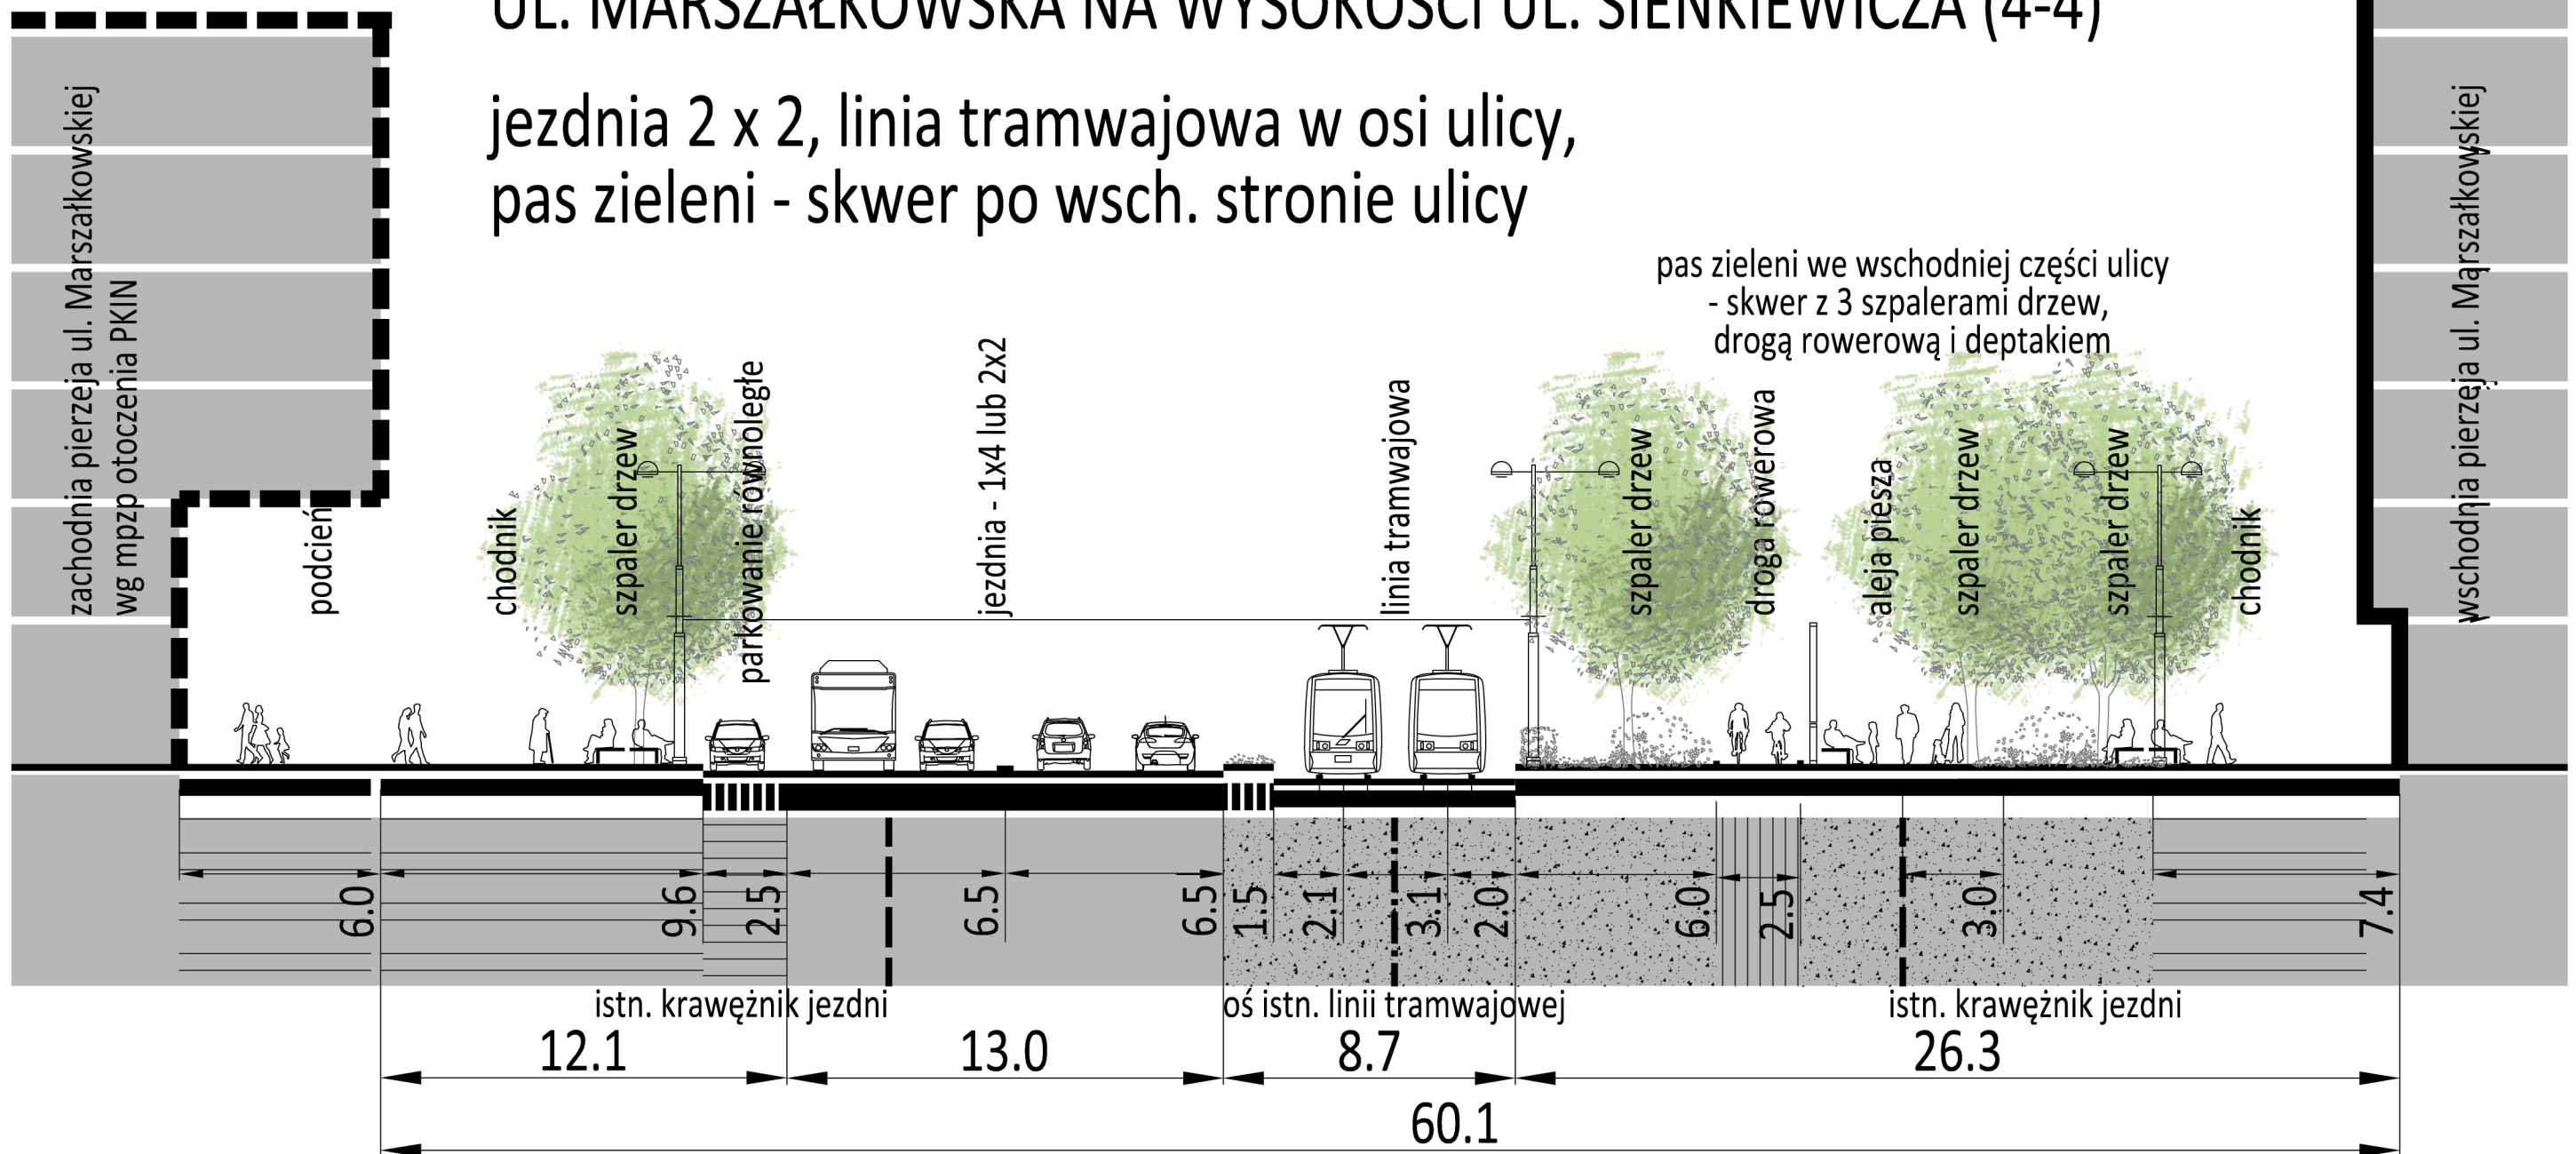

Koncepcja

komunikacyjno-architektoniczna
zagospodarowania korytarza


ul. Marszałkowskiej

na odc. od ul. Królewskiej do ul. Pięknej
oraz korytarza

al. Jerozolimskich

na odc. od ul. Emilii Plater do ul. Kruczej


skala rysunku

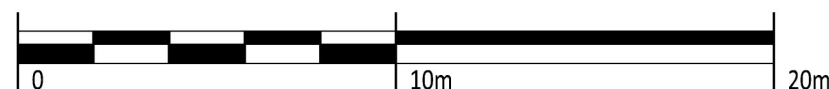

wykonawca	DAWOS sp. z o.o.	zlecający	Biuro Drogownictwa i Komunikacji Urzędu Miasta Stołecznego Warszawy
rysunek Nr	M-4.P4.W2	skala	1:200
tytuł	PRZEKRÓJ 4-4 UL. MARSZAŁKOWSKA - WARIANT 2		
data	Warszawa, listopad 2016		

UL. MARSZAŁKOWSKA NA WYSOKOŚCI UL. PRÓŻNEJ (5-5)

jezdnia 2 x 2, linia tramwajowa w osi ulicy,
pas zieleni - skwer po wsch. stronie ulicy

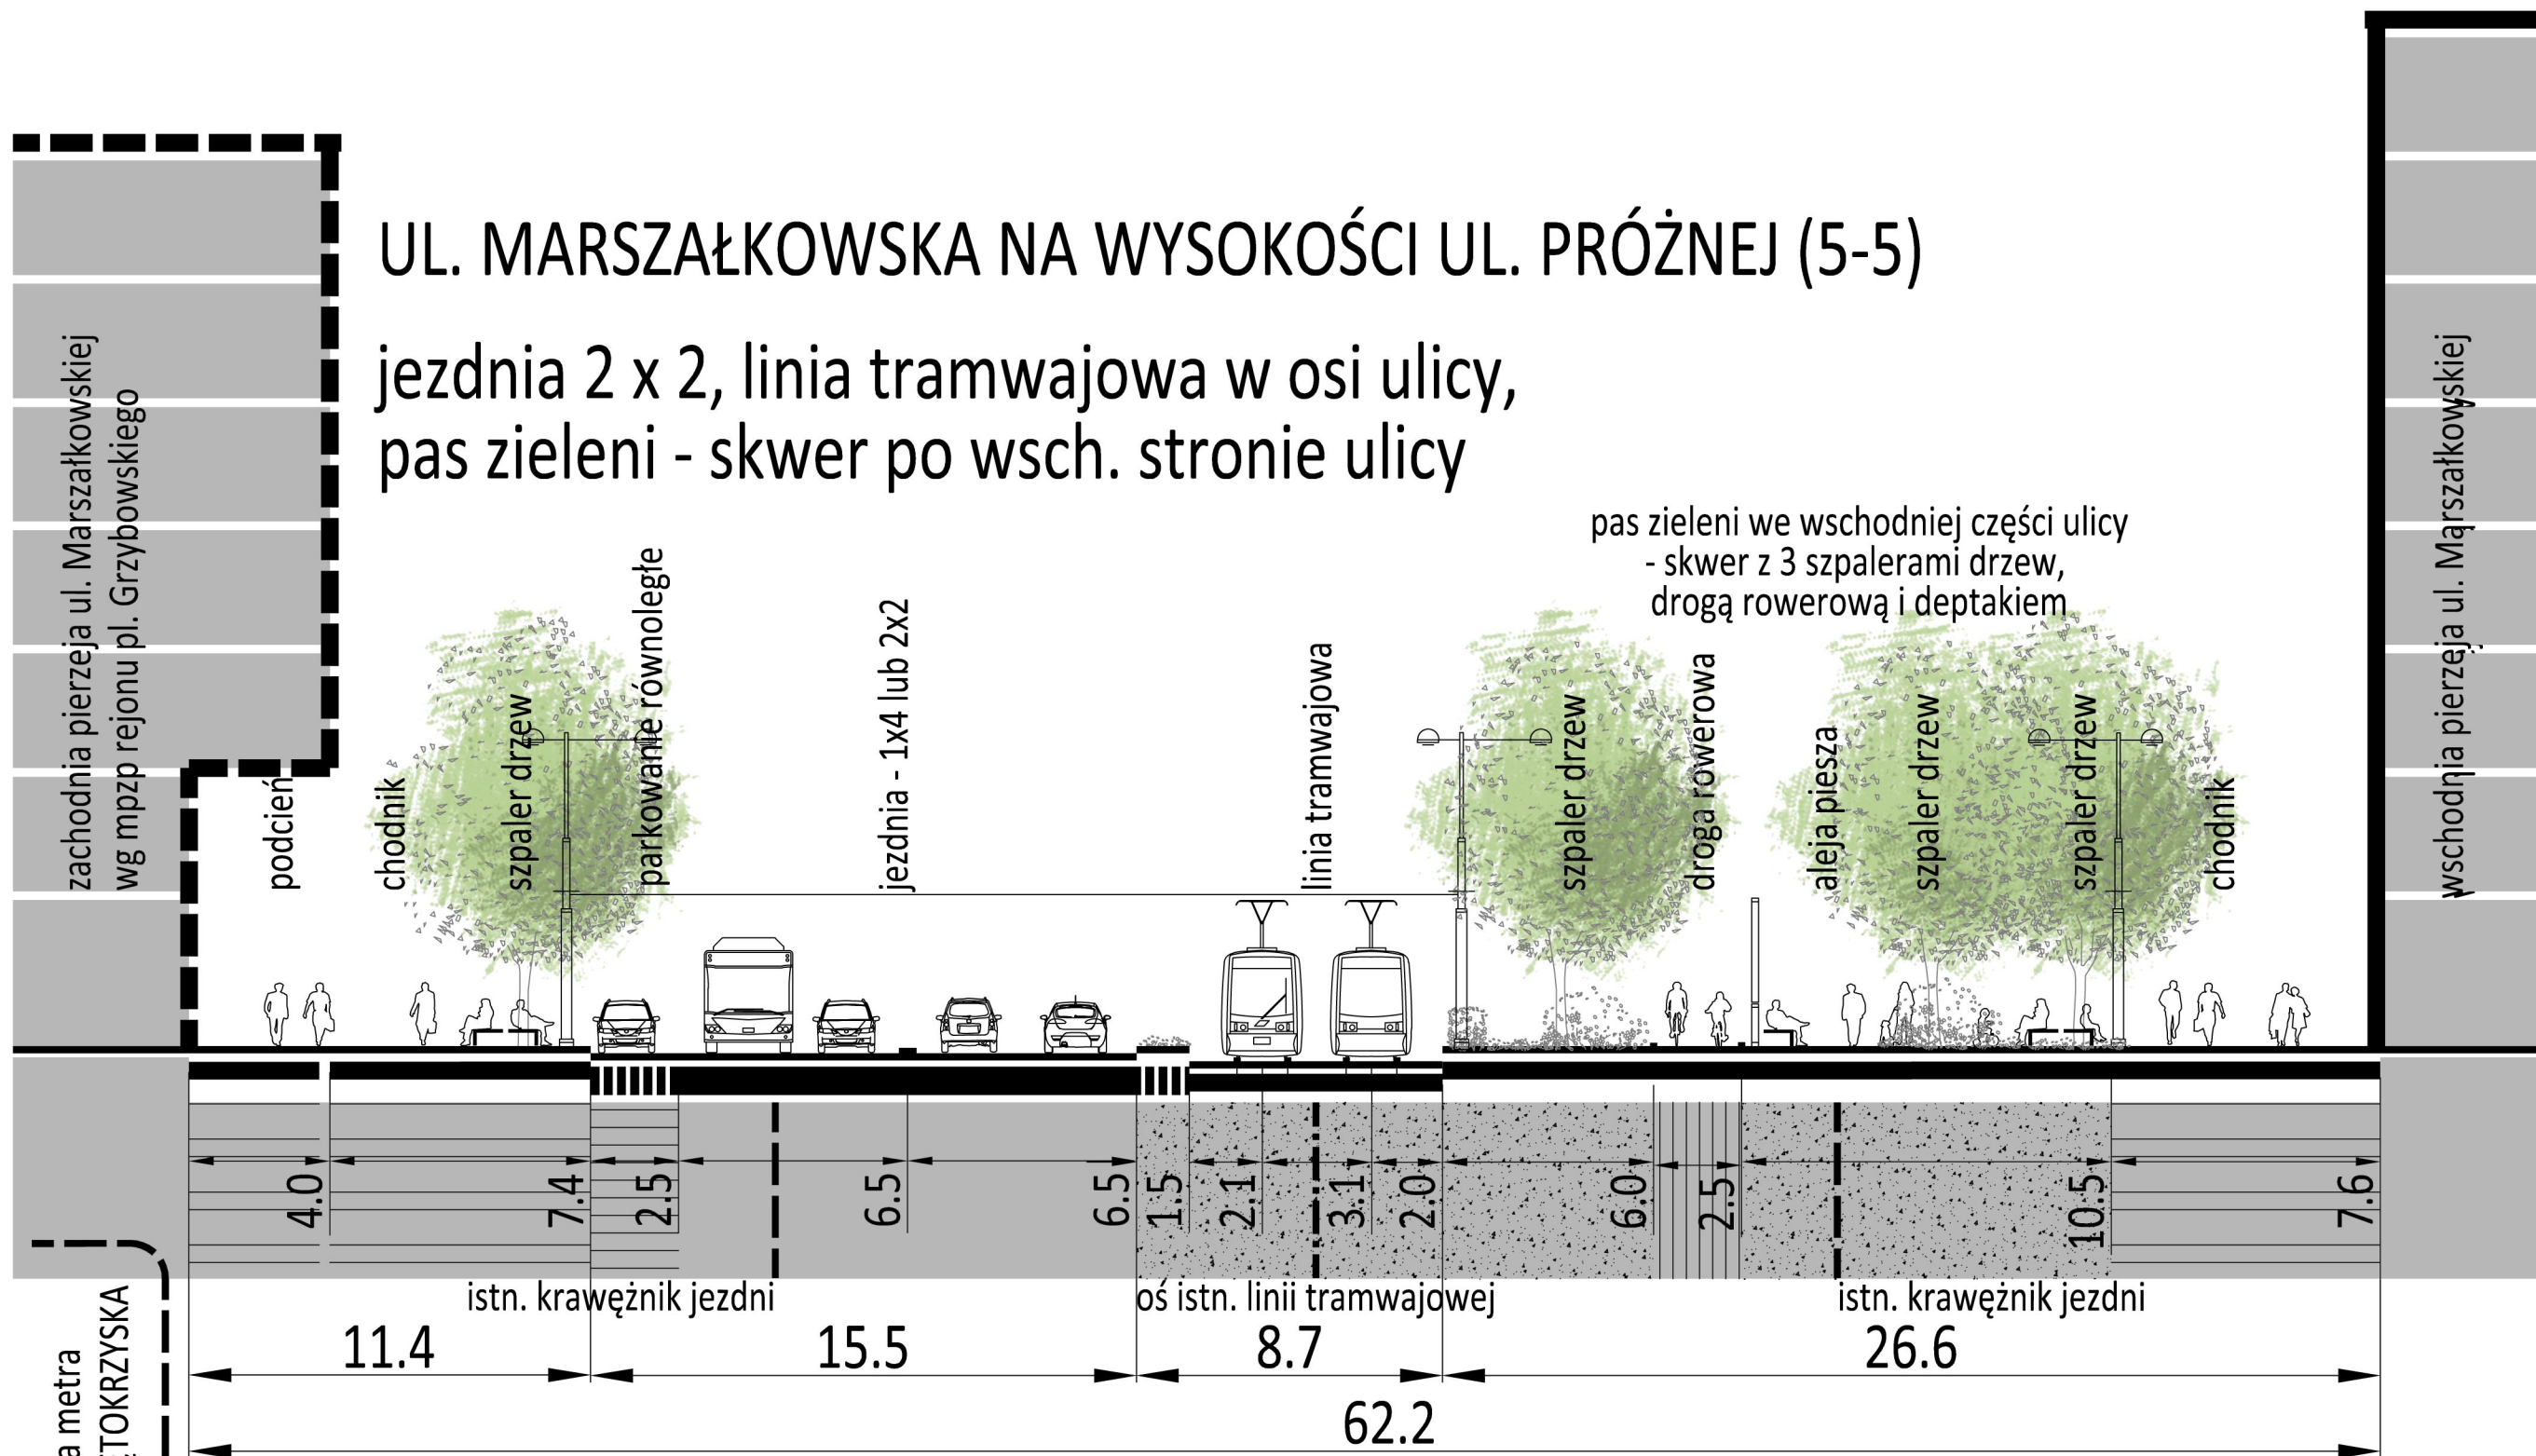

stacja metra
JERUZOLIMSKIE
MARSZAŁKOWSKA

Koncepcja

komunikacyjno-architektoniczna
zagospodarowania korytarza


ul. Marszałkowskiej

na odc. od ul. Królewskiej do ul. Pięknej
oraz korytarza

al. Jerozolimskich

na odc. od ul. Emilii Plater do ul. Kruczej


skala rysunku

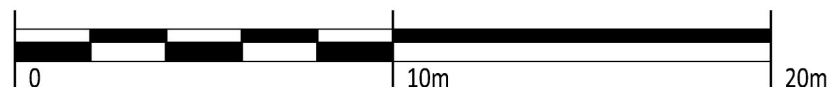

wykonawca	DAWOS sp. z o.o.	zlecający	Biuro Drogownictwa i Komunikacji Urzędu Miasta Stołecznego Warszawy
rysunek Nr	M-4.P5.W2	skala	1:200
tytuł	PRZEKRÓJ 5-5 UL. MARSZAŁKOWSKA - WARIANT 2		
data	Warszawa, listopad 2016		

AL. JEROZOLIMSKIE NA WYSOKOŚCI UL. POZNAŃSKIEJ (6-6)

jezdnie 2 x 2, dodatkowe przystanki tramwajowe

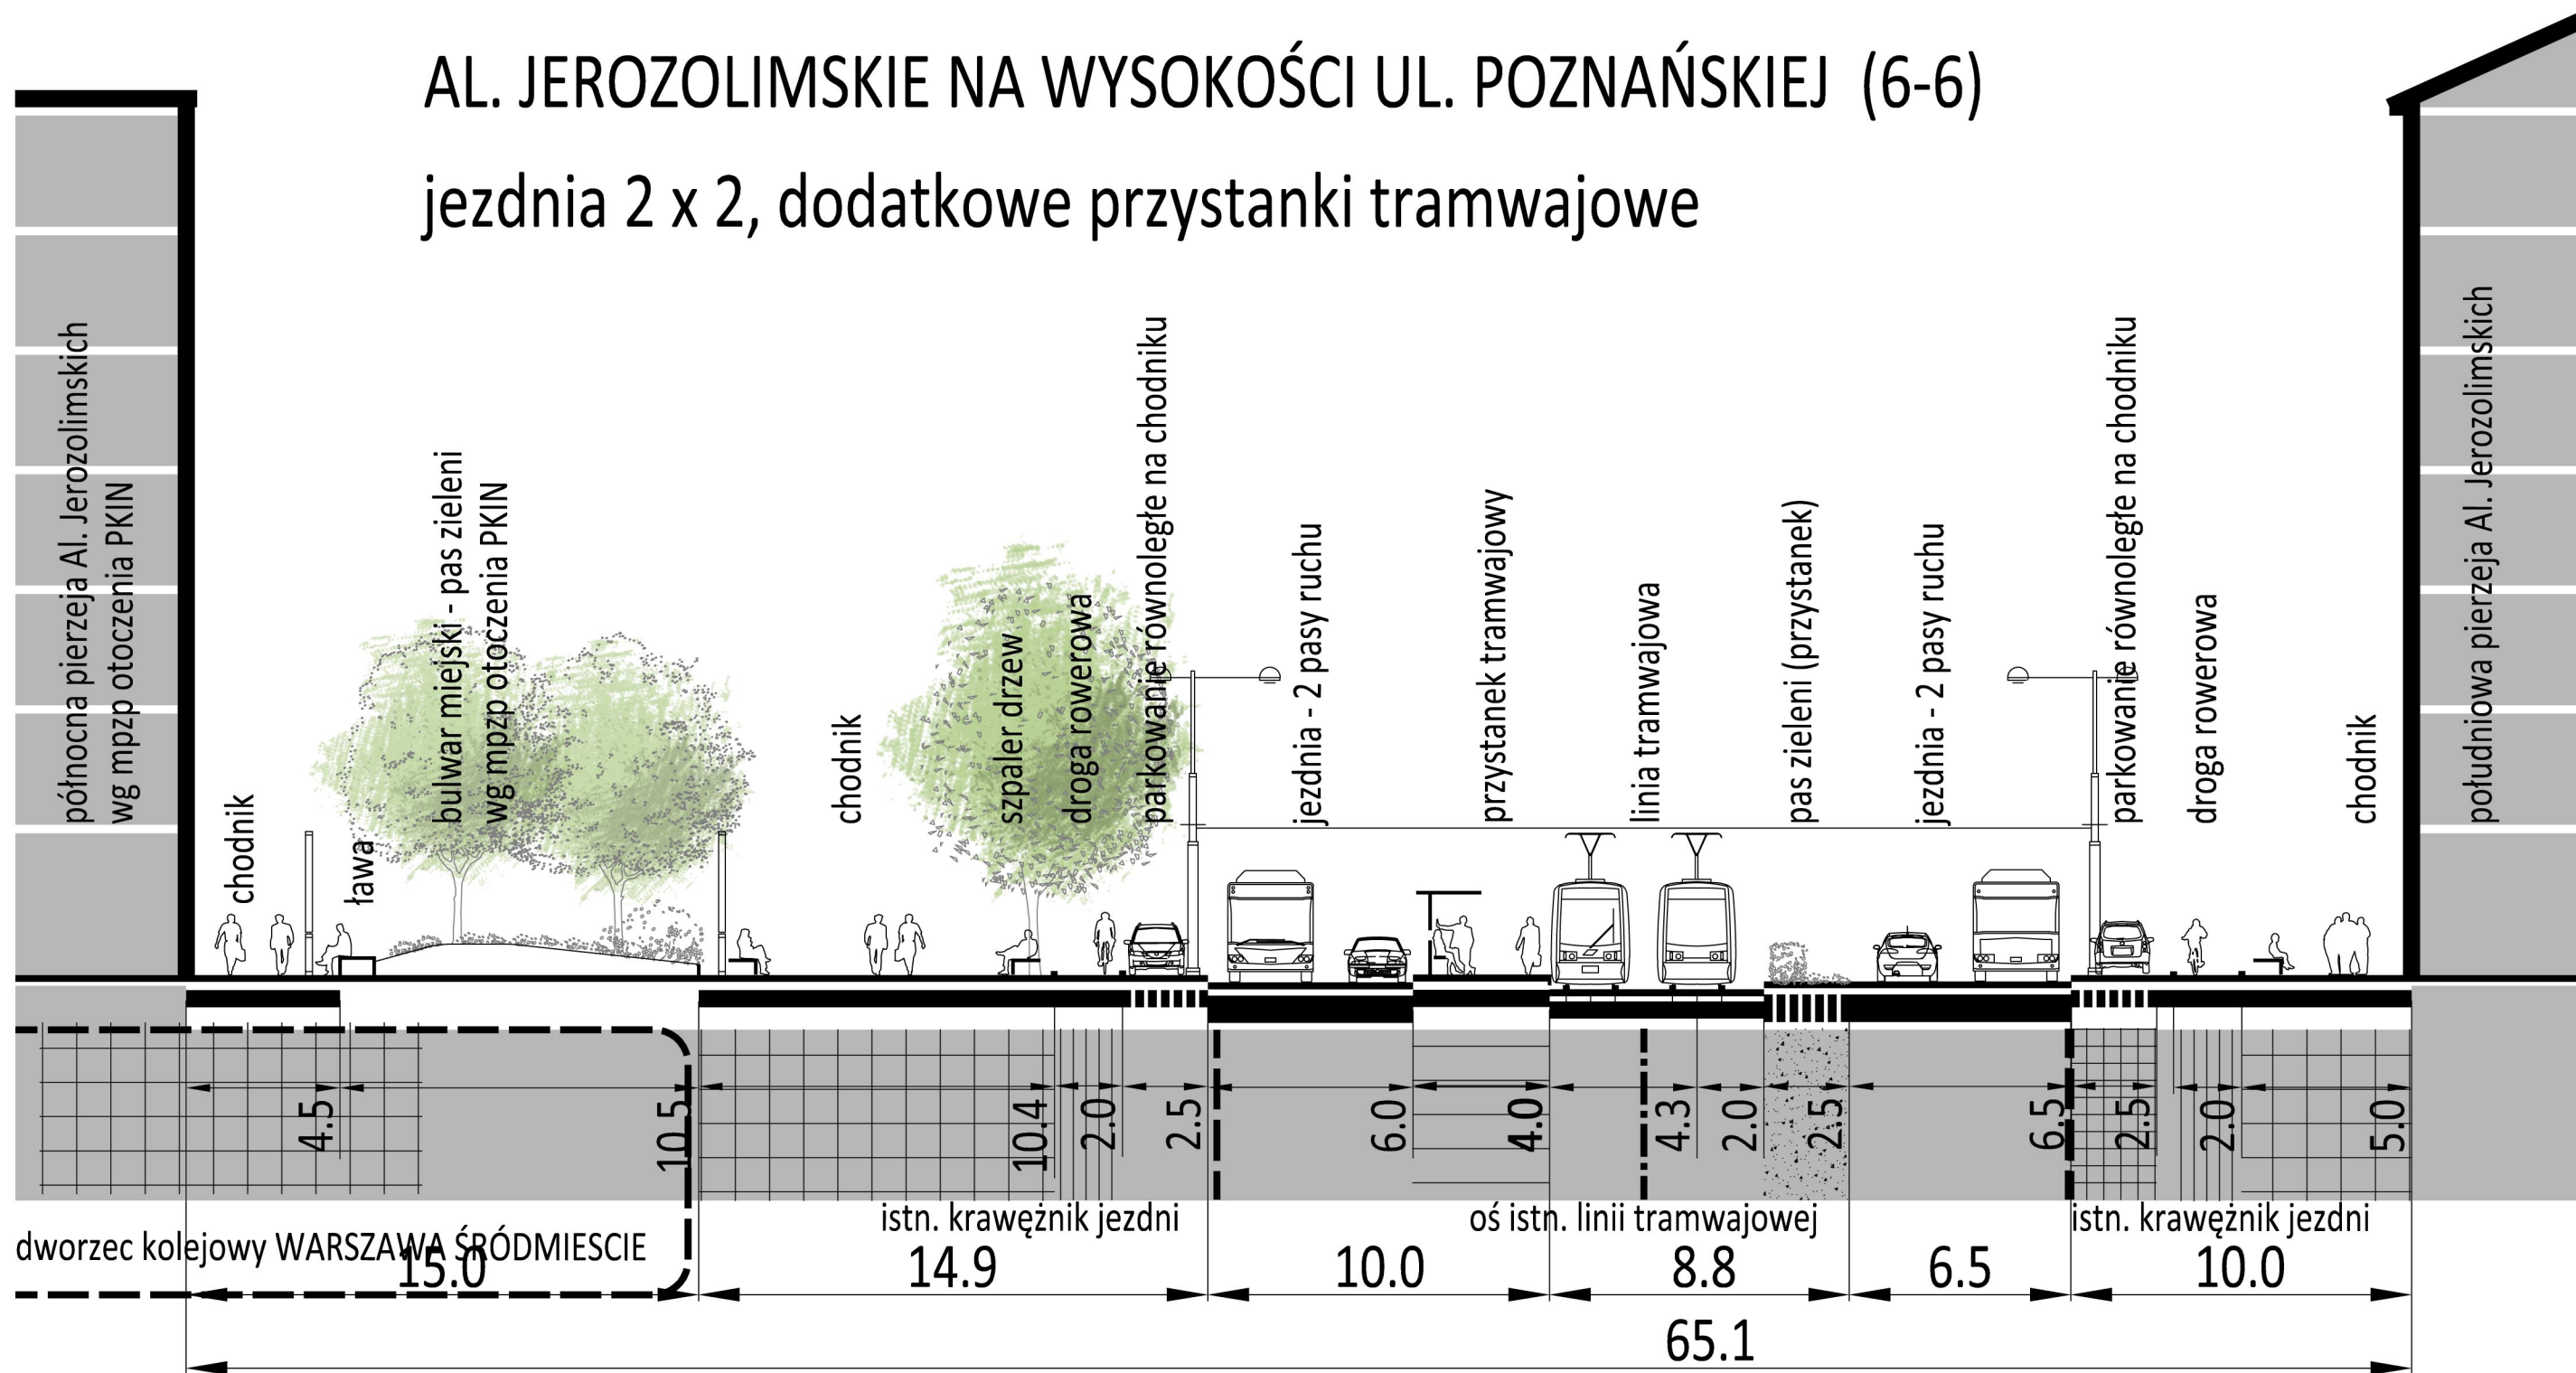

Koncepcja

komunikacyjno-architektoniczna zagospodarowania korytarza


ul. Marszałkowskiej

na odc. od ul. Królewskiej do ul. Pięknej oraz korytarza

al. Jerozolimskich

na odc. od ul. Emilii Plater do ul. Kruczej


skala rysunku

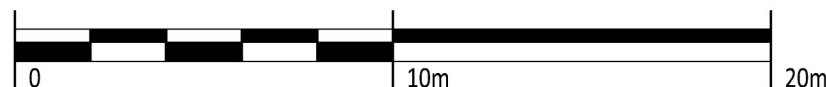

wykonawca	DAWOS sp. z o.o.	zlecający	Biuro Drogownictwa i Komunikacji Urzędu Miasta Stołecznego Warszawy
rysunek Nr	J-4.P6.W2	skala	1:200
tytuł	PRZEKRÓJ 6-6 AL. JEROZOLIMSKIE - WARIANT 2		
data	Warszawa, listopad 2016		

AL. JEROZOLIMSKIE ODCINEK WSCHODNI (7-7)

jezdnie 2 x 2

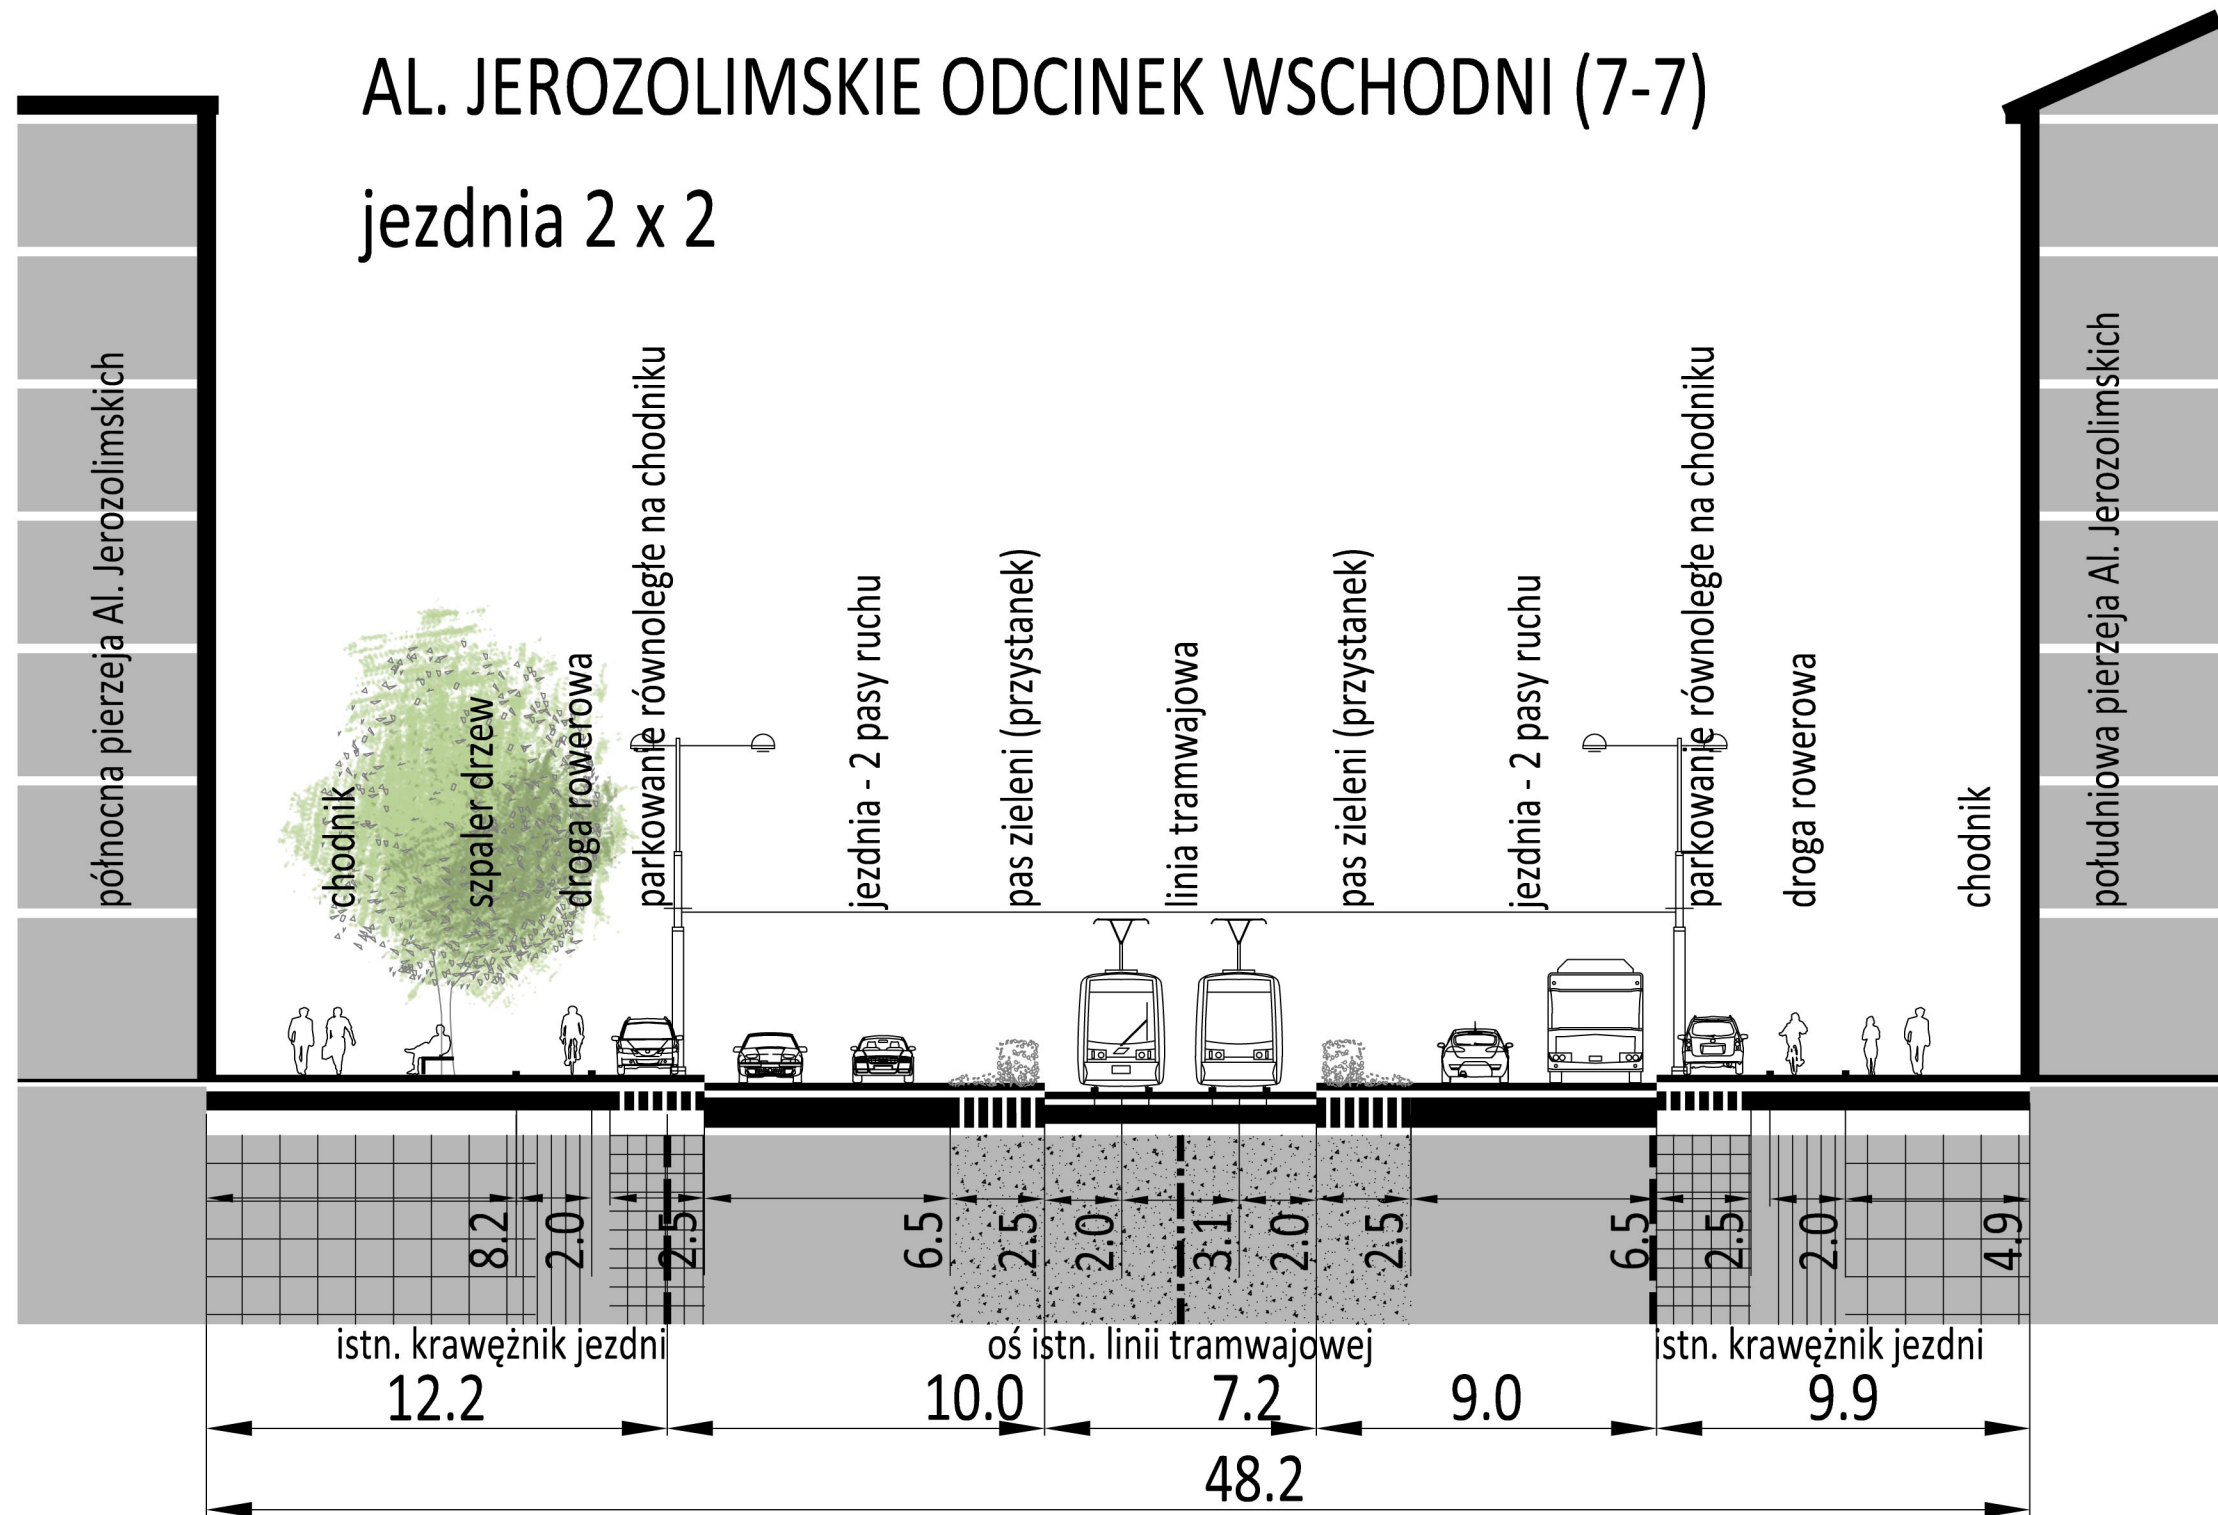

Koncepcja

komunikacyjno-architektoniczna
zagospodarowania korytarza

ul. Marszałkowskiej

na odc. od ul. Królewskiej do ul. Pięknęj
oraz korytarza

al. Jerozolimskich

na odc. od ul. Emilii Plater do ul. Kruczej

skala rysunku




wykonawca	DAWOS sp. z o.o.	zlecający	Biuro Drogownictwa i Komunikacji Urzędu Miasta Stołecznego Warszawy
rysunek Nr	M-4.P7.W2	skala	1:200
tytuł	PRZEKRÓJ 7-7 AL. JEROZOLIMSKIE - WARIANT 2		
data	Warszawa, listopad 2016		

Marszałkowska XIX wieczna - ok. 26 m szerokości

UL. MARSZAŁKOWSKA NA WYSOKOŚCI UL. WILCZEJ (1-1)

jezdnia 1 x 4 po stronie zach., tramwaj po stronie wsch.
pas zieleni - skwer w osi ulicy

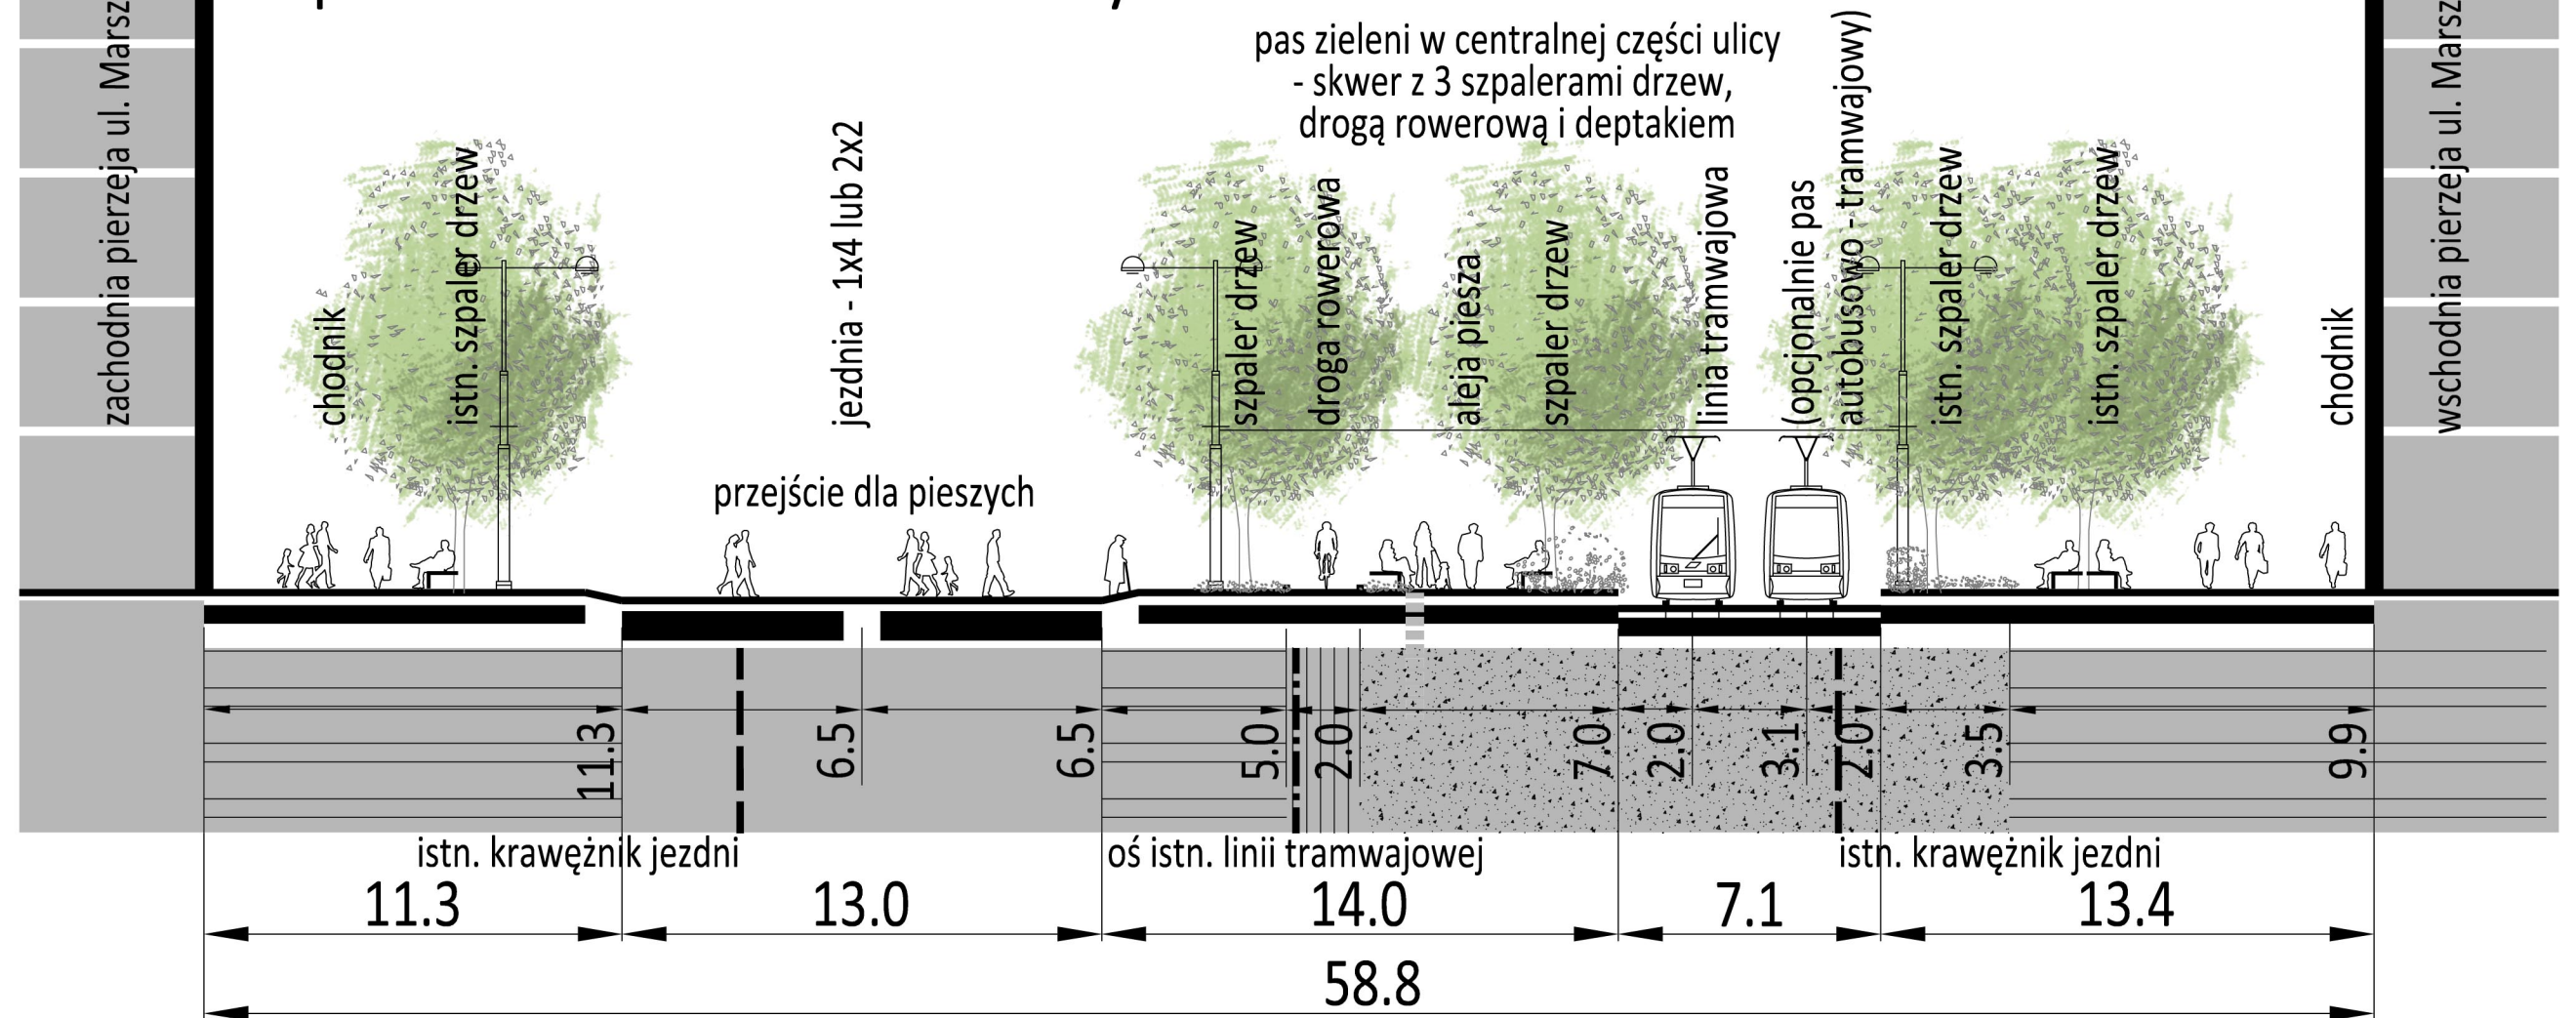

Koncepcja

komunikacyjno-architektoniczna
zagospodarowania korytarza


ul. Marszałkowskiej

na odc. od ul. Królewskiej do ul. Pięknej
oraz korytarza

al. Jerozolimskich

na odc. od ul. Emilii Plater do ul. Kruczej

skala rysunku

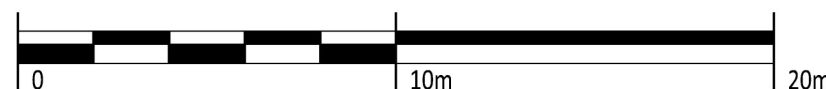


wykonawca	DAWOS sp. z o.o.	zlecający	Biuro Drogownictwa i Komunikacji Urzędu Miasta Stołecznego Warszawy
rysunek Nr	M-4.P1.W3	skala	1:200
tytuł	PRZEKRÓJ 1-1 UL. MARSZAŁKOWSKA - WARIANT 3		
data	Warszawa, listopad 2016		

Marszałkowska XIX wieczna - ok. 26 m szerokości

UL. MARSZAŁKOWSKA NA WYSOKOŚCI UL. WSPÓLNEJ (2-2)

jezdnia 1 x 4 po stronie zach., tramwaj po stronie wsch.
pas zieleni - skwer w osi ulicy

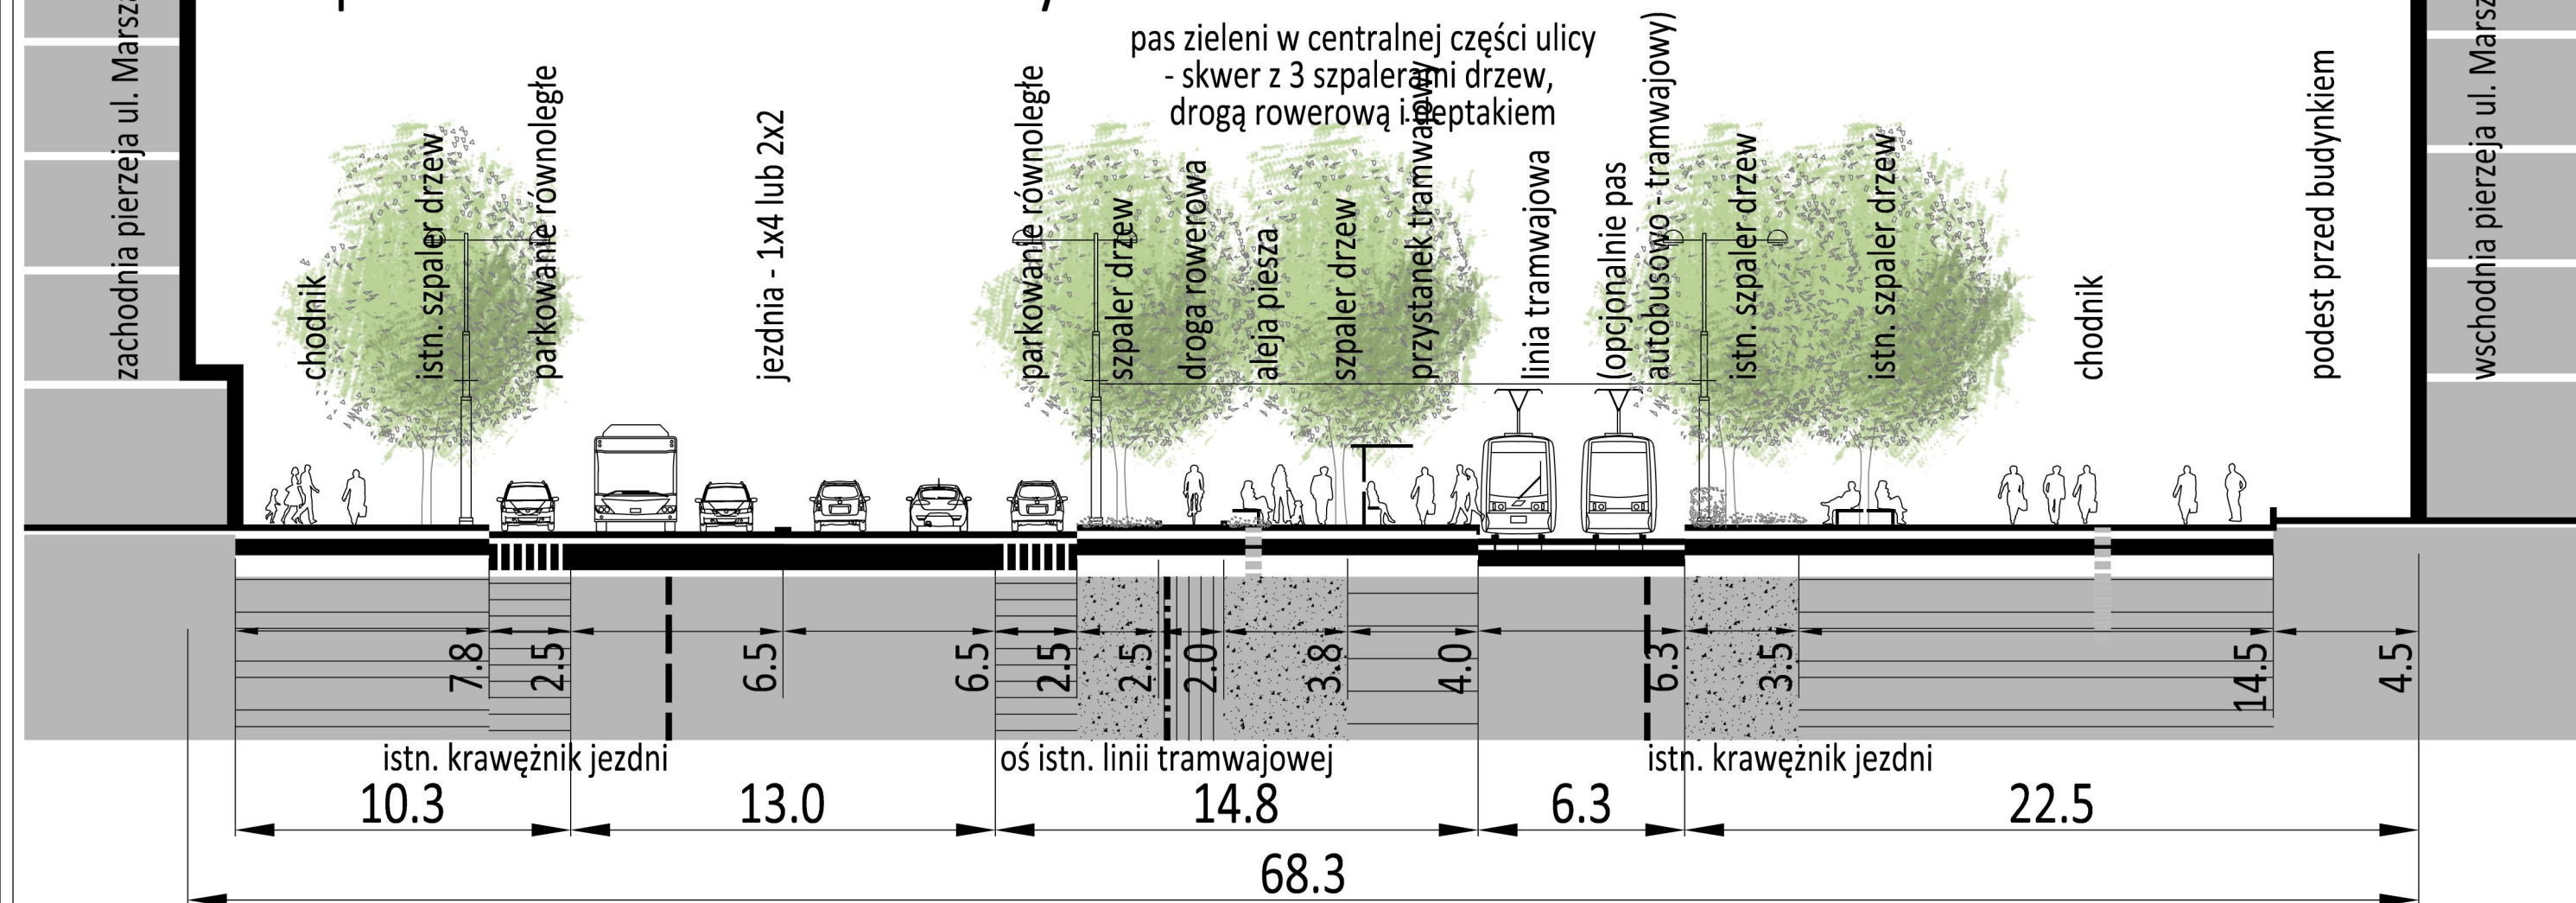

Konceptcja
komunikacyjno-architektoniczna
zagospodarowania korytarza
ul. Marszałkowskiej
na odc. od ul. Królewskiej do ul. Pięknej
oraz korytarza
al. Jerozolimskich
na odc. od ul. Emilii Plater do ul. Kruczej


skala rysunku



wykonawca	DAWOS sp. z o.o.	zlecający	Biuro Drogownictwa i Komunikacji Urzędu Miasta Stołecznego Warszawy
rysunek Nr	M-4.P2.W3	skala	1:200
tytuł	PRZEKRÓJ 2-2 UL. MARSZAŁKOWSKA - WARIANT 3		
data	Warszawa, listopad 2016		

UL. MARSZAŁKOWSKA PRZY DOMACH CENTRUM (3-3)

jezdnia 1 x 4 po stronie zach., tramwaj po stronie wsch.
pas zieleni - skwer w osi ulicy

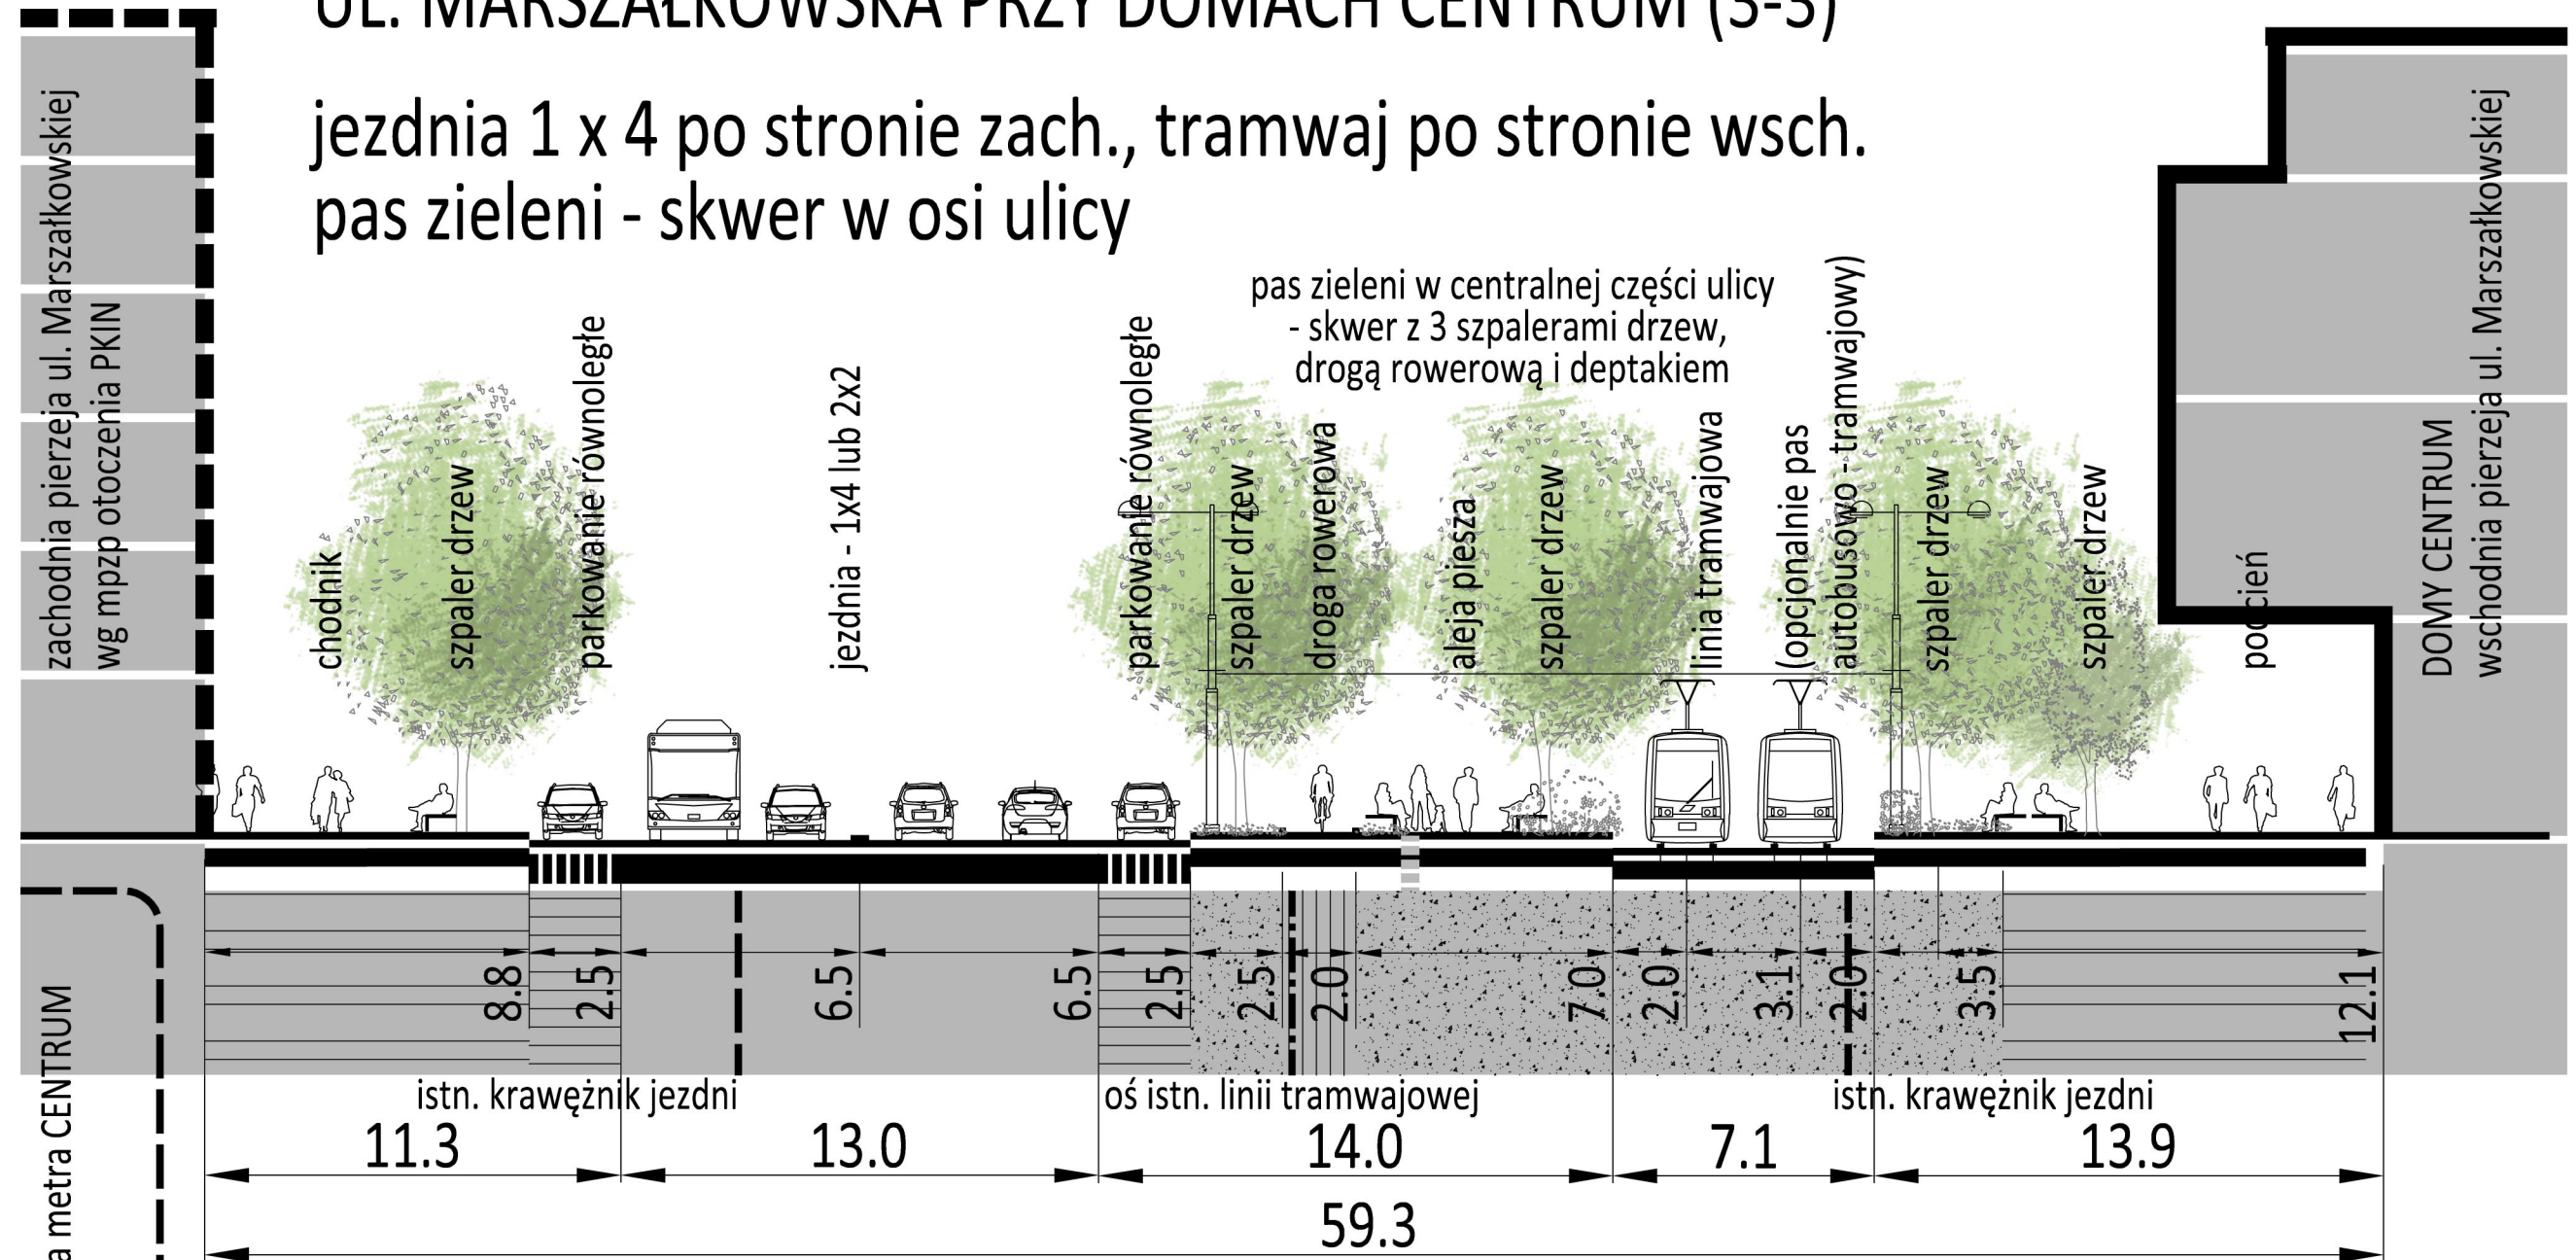

Koncepcja


komunikacyjno-architektoniczna
zagospodarowania korytarza

ul. Marszałkowskiej
na odc. od ul. Królewskiej do ul. Pięknej

oraz korytarza

al. Jerozolimskich
na odc. od ul. Emilii Plater do ul. Kruczej


skala rysunku

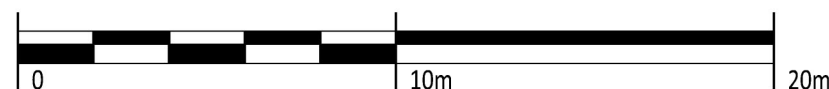

wykonawca	DAWOS sp. z o.o.	zlecający	Biuro Drogownictwa i Komunikacji Urzędu Miasta Stołecznego Warszawy
rysunek Nr	M-4.P3.W3	skala	1:200
tytuł	PRZEKRÓJ 3-3 UL. MARSZAŁKOWSKA - WARIANT 3		
data	Warszawa, listopad 2016		

UL. MARSZAŁKOWSKA NA WYSOKOŚCI UL. SIENKIEWICZA (4-4)

jezdnia 1 x 4 po stronie zach., tramwaj po stronie wsch.
pas zieleni - skwer w osi ulicy

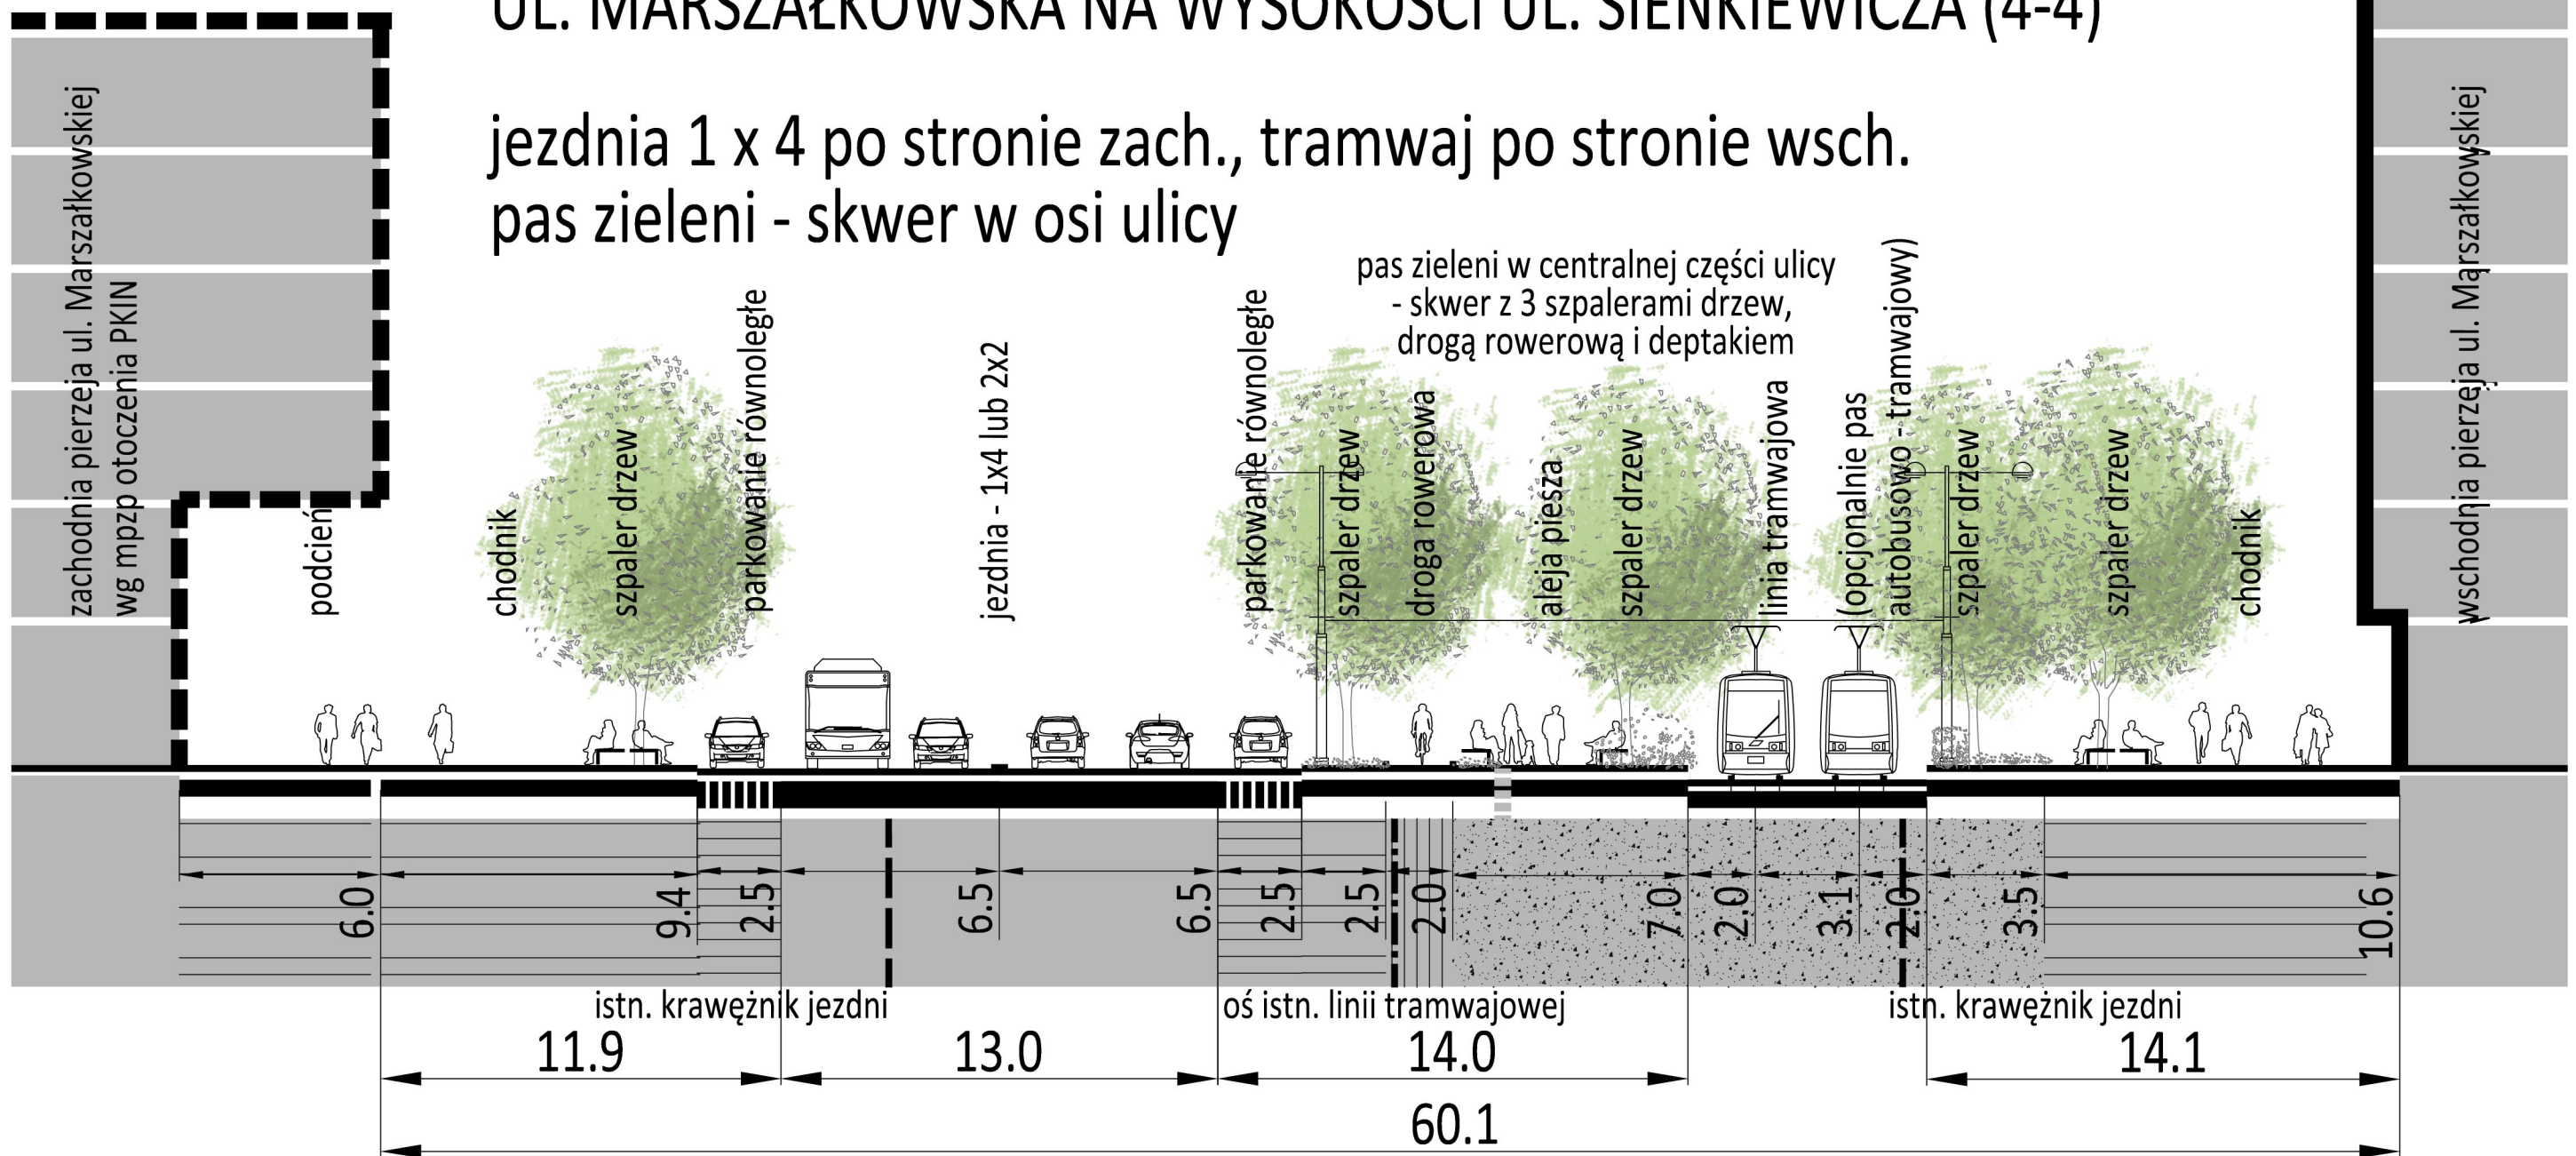

Koncepcja

komunikacyjno-architektoniczna
zagospodarowania korytarza


ul. Marszałkowskiej

na odc. od ul. Królewskiej do ul. Pięknej
oraz korytarza

al. Jerozolimskich


na odc. od ul. Emilii Plater do ul. Kruczej

skala rysunku

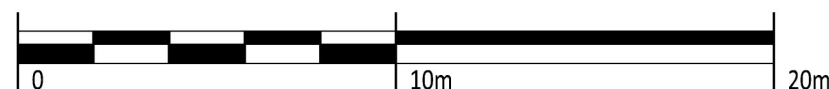

wykonawca	DAWOS sp. z o.o.	zlecający	Biuro Drogownictwa i Komunikacji Urzędu Miasta Stołecznego Warszawy
rysunek Nr	M-4.P4.W3	skala	1:200
tytuł	PRZEKRÓJ 4-4 UL. MARSZAŁKOWSKA - WARIANT 3		
data	Warszawa, listopad 2016		

UL. MARSZAŁKOWSKA NA WYSOKOŚCI UL. PRÓŻNEJ (5-5)

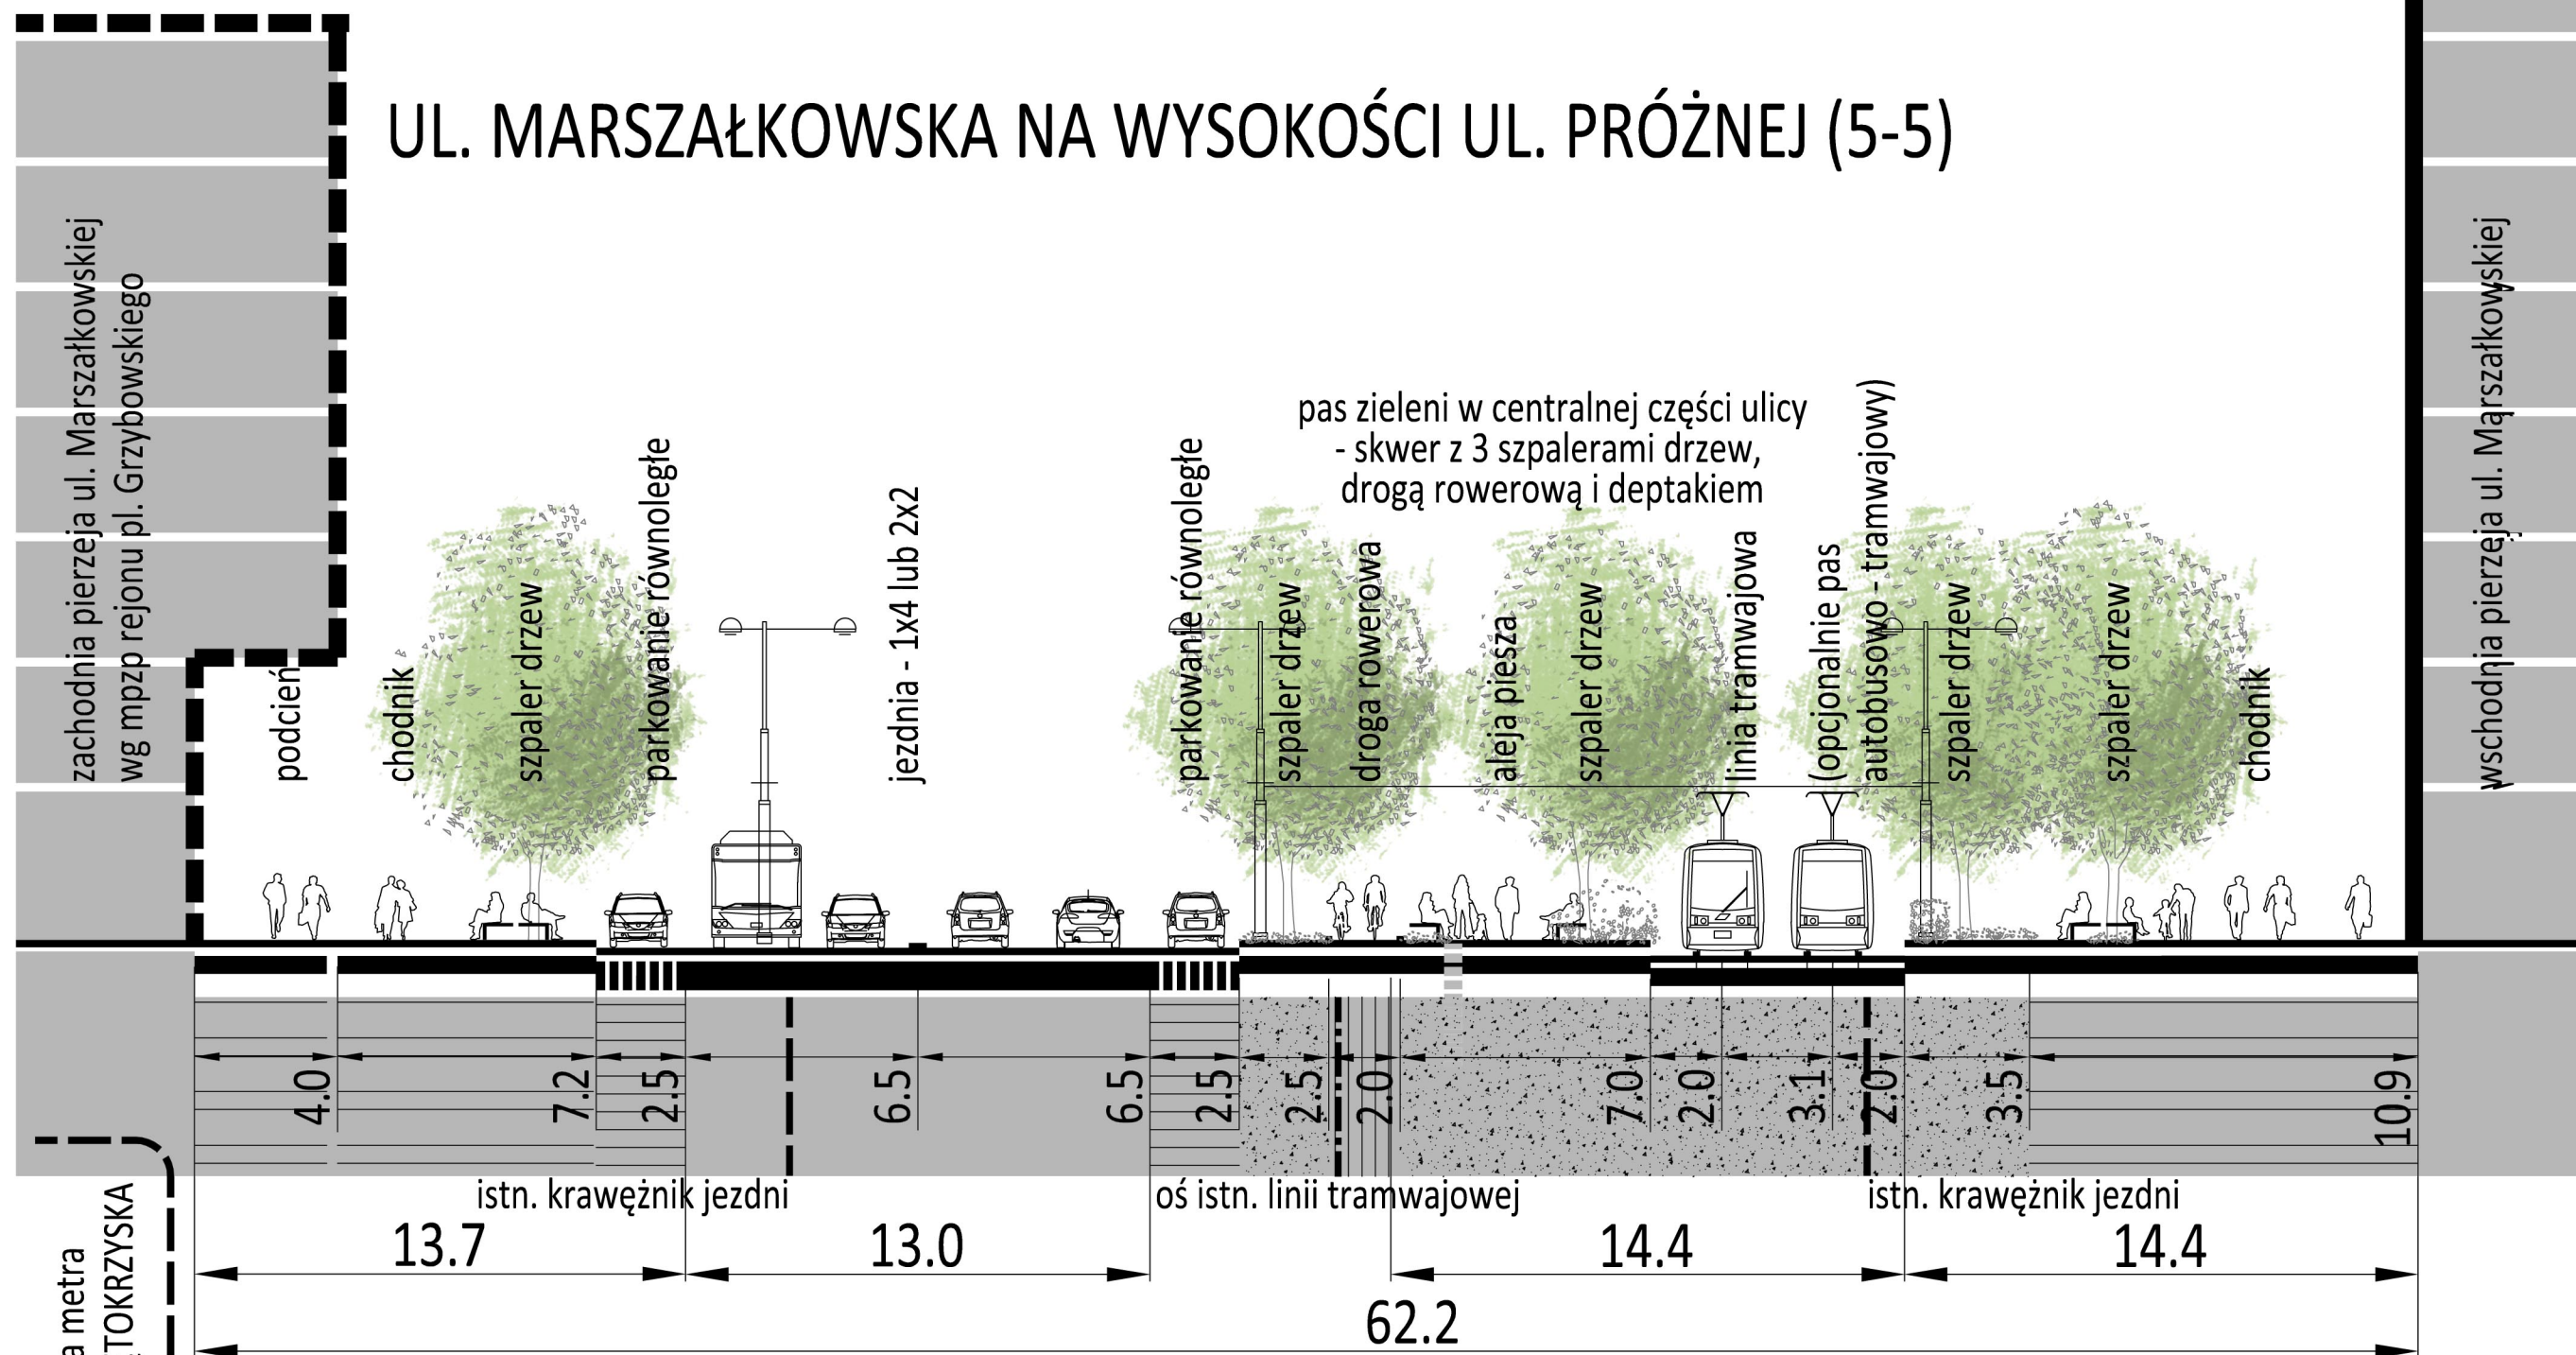

stacja metra

ul. Marszałkowska

Koncepcja

komunikacyjno-architektoniczna zagospodarowania korytarza


ul. Marszałkowskiej

na odc. od ul. Królewskiej do ul. Pięknej oraz korytarza

al. Jerozolimskich

na odc. od ul. Emilii Plater do ul. Kruczej


skala rysunku

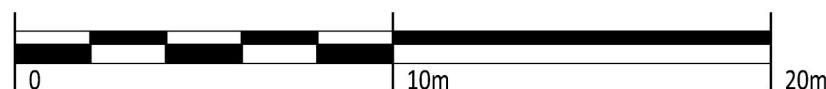

wykonawca	DAWOS sp. z o.o.	zlecający	Biuro Drogownictwa i Komunikacji Urzędu Miasta Stołecznego Warszawy
rysunek Nr	M-4.P5.W3	skala	1:200
tytuł	PRZEKRÓJ 5-5 UL. MARSZAŁKOWSKA - WARIANT 3		
data	Warszawa, listopad 2016		


AL. JEROZOLIMSKIE NA WYSOKOŚCI UL. POZNAŃSKIEJ (6-6)

jezdnie 2 x 3, dodatkowe przystanki tramwajowe

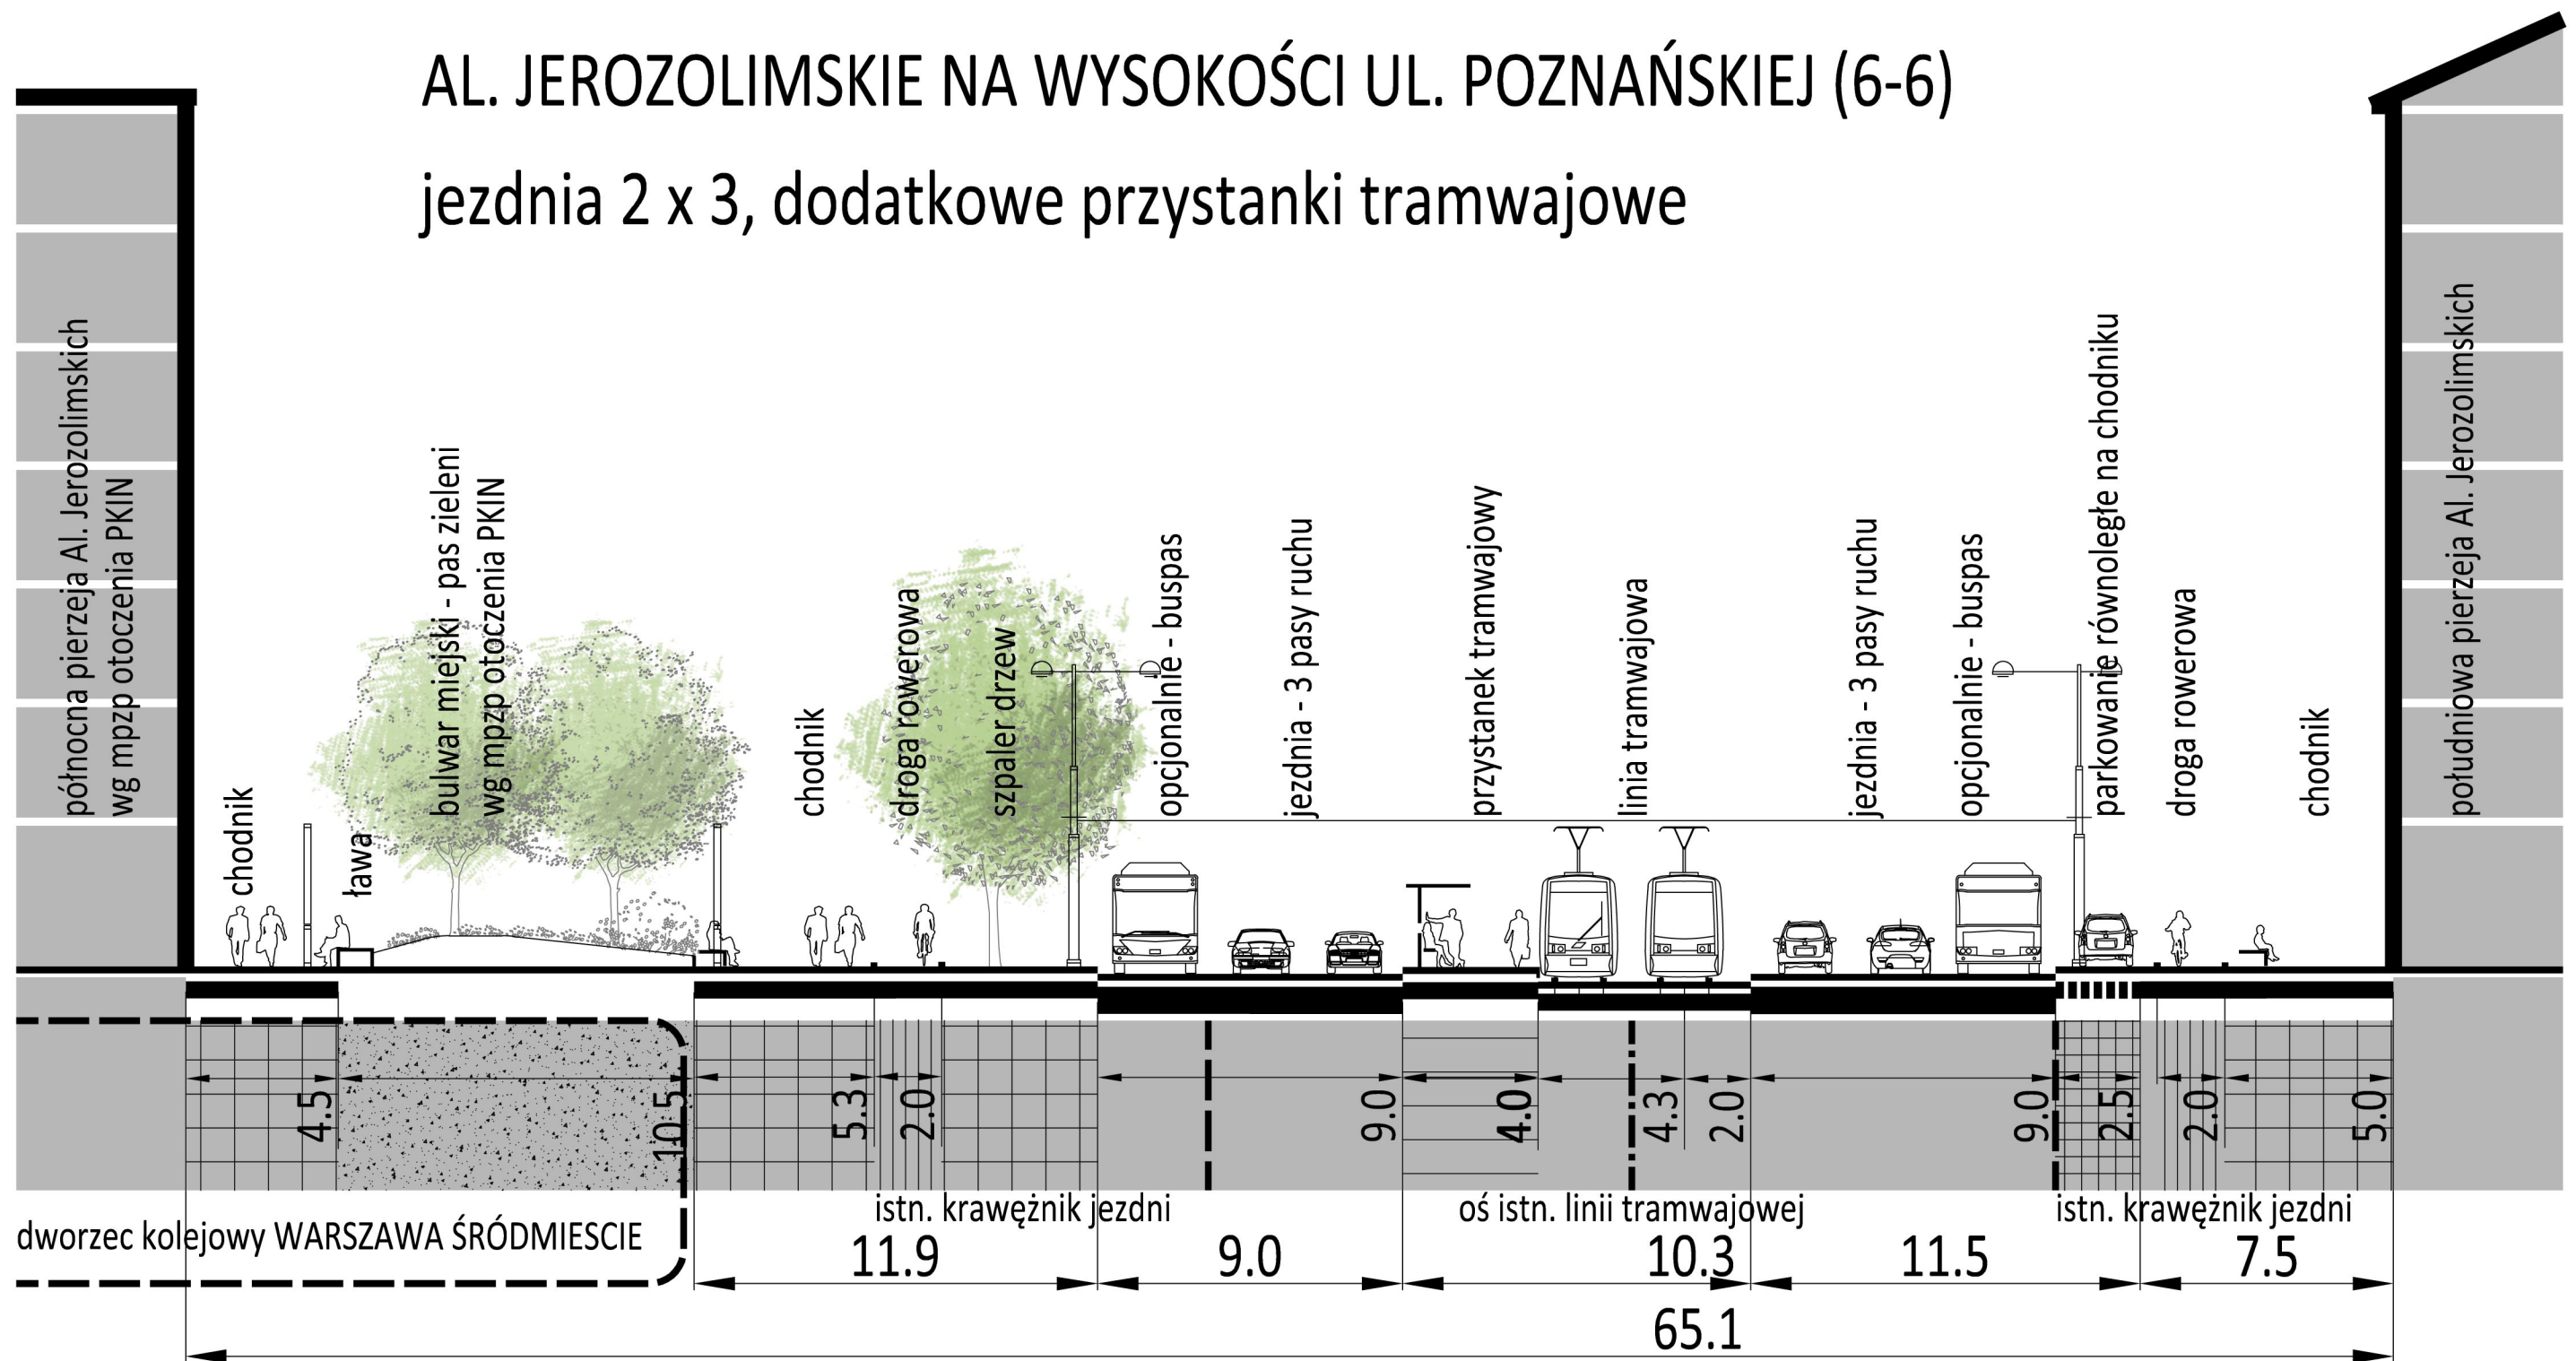

Konceptcja
komunikacyjno-architektoniczna
zagospodarowania korytarza
ul. Marszałkowskiej
na odc. od ul. Królewskiej do ul. Pięknej
oraz korytarza
al. Jerozolimskich
na odc. od ul. Emilii Plater do ul. Kruczej


skala rysunku

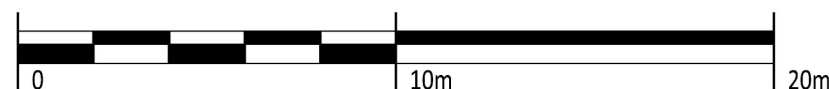

wykonawca	DAWOS sp. z o.o.	zlecający	Biuro Drogownictwa i Komunikacji Urzędu Miasta Stołecznego Warszawy
rysunek Nr	J-4.P6.W3	skala	1:200
tytuł	PRZEKRÓJ 6-6 AL. JEROZOLIMSKIE - WARIANT 3		
data	Warszawa, listopad 2016		

AL. JEROZOLIMSKIE ODCINEK WSCHODNI (7-7)

jezdnia 2 x 2

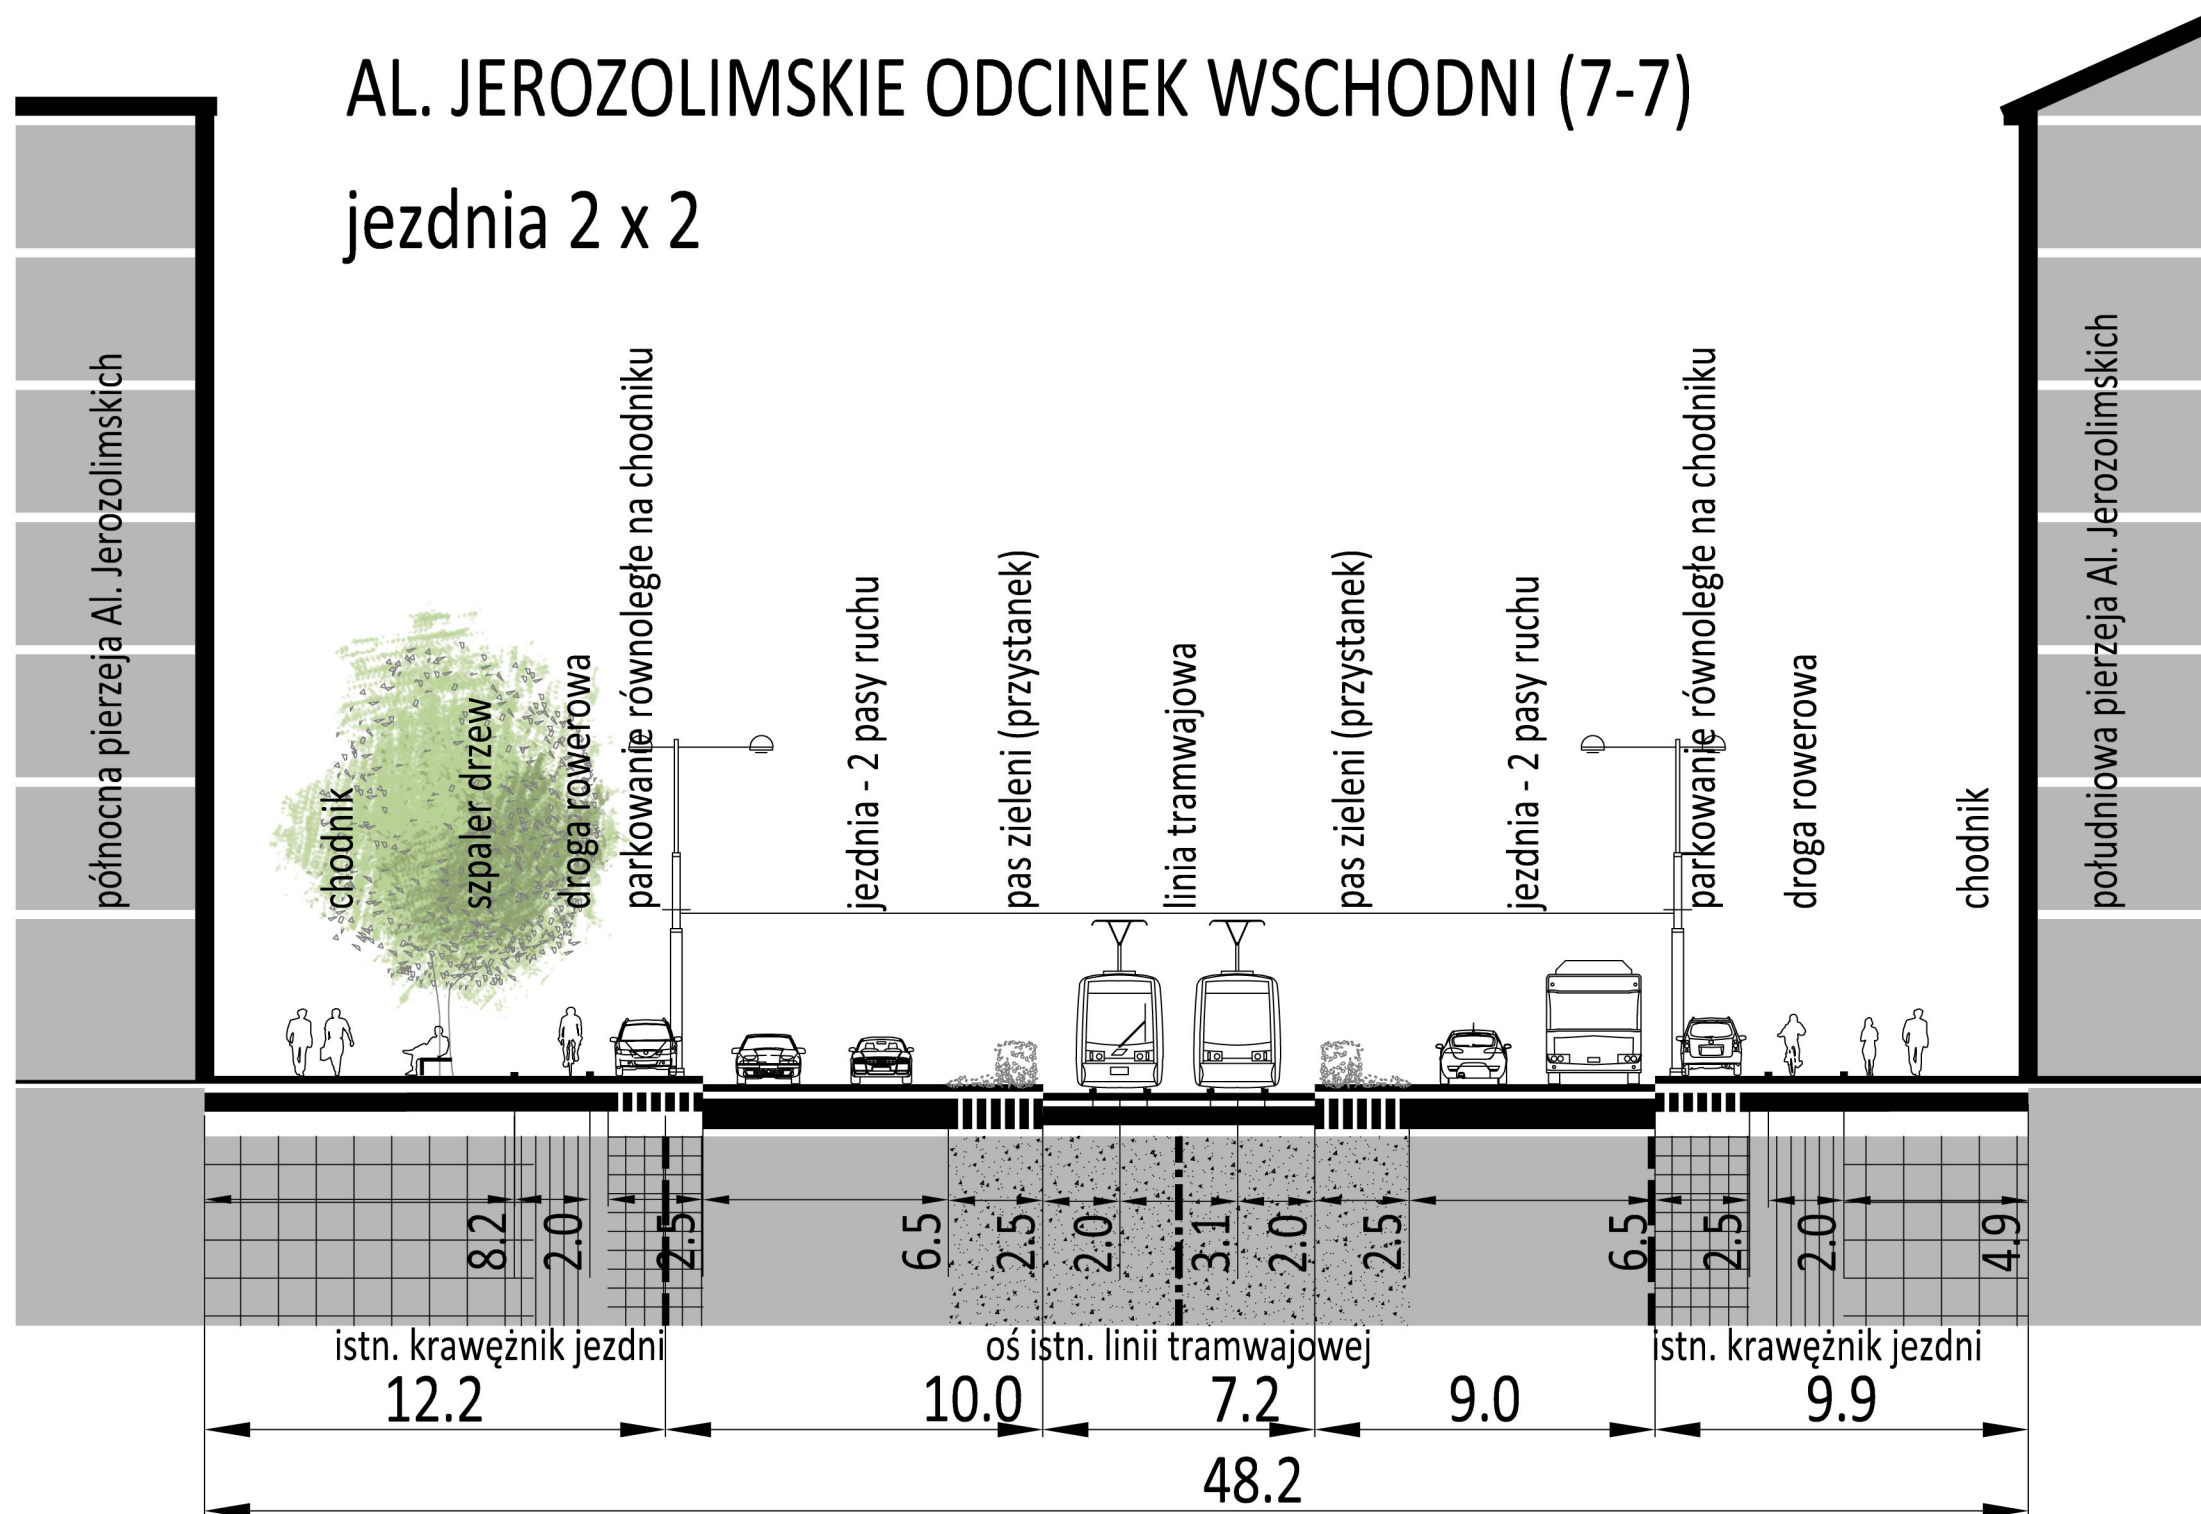

Koncepcja

komunikacyjno-architektoniczna
zagospodarowania korytarza


ul. Marszałkowskiej

na odc. od ul. Królewskiej do ul. Pięknęj
oraz korytarza

al. Jerozolimskich

na odc. od ul. Emilii Plater do ul. Kruczej

skala rysunku

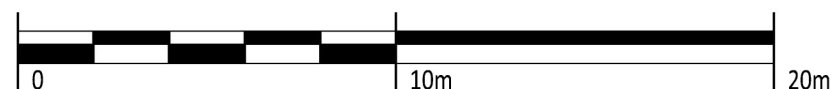

wykonawca	DAWOS sp. z o.o.	zlecający	Biuro Drogownictwa i Komunikacji Urzędu Miasta Stołecznego Warszawy
rysunek Nr	M-4.P7.W3	skala	1:200
tytuł	PRZEKRÓJ 7-7 AL. JEROZOLIMSKIE - WARIANT 3		
data	Warszawa, listopad 2016		