KONCEPCJA ZAGOSPODAROWANIA REJONU DWORCA POŁUDNIOWEGO

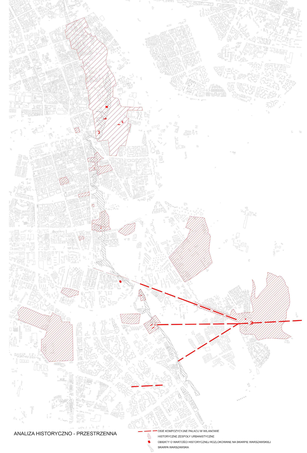

ANALIZA HISTORYCZNO - PRZESTRZENNA

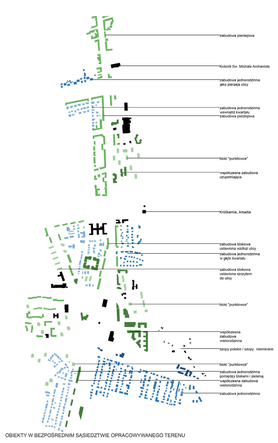

OBIEKTY W BEZPOŚREDNIM SĄSIEDZTWIE OPRACOWYWANEGO TERENU

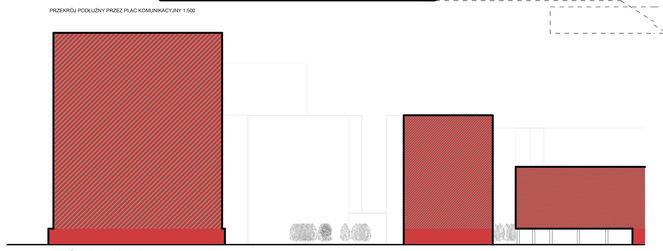

PRZEKRÓJ PRZEZ PLAC BIUROWY 1:500

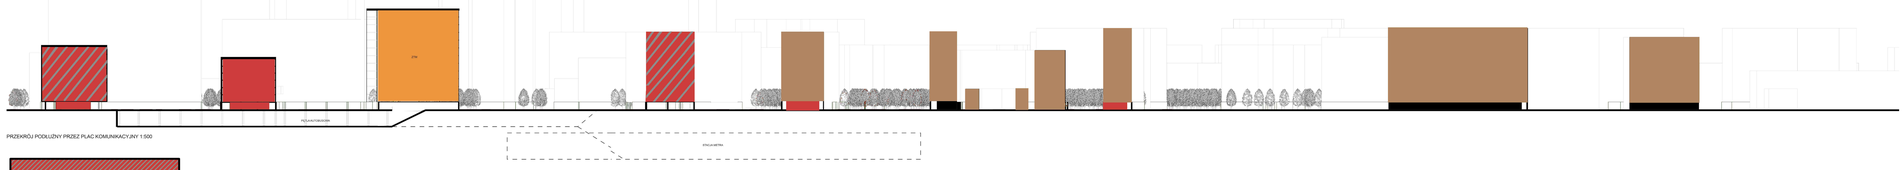

PRZEKRÓJ PODŁUŻNY PRZEZ PLAC KOMUNIKACYJNY 1:500

STRUKTURA PRZESTRZENNA
STAN ZASTANY I PROJEKTOWANY 1:5000

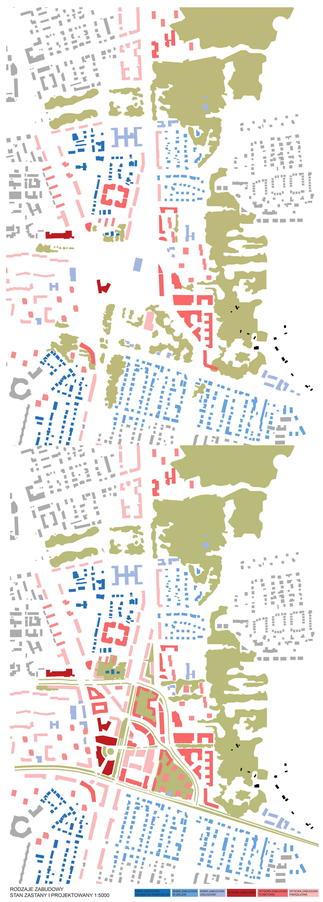

RODZAJE ZABUDOWY
STAN ZASTANY I PROJEKTOWANY 1:5000

ILOŚĆ KONDYGNACJI
STAN ZASTANY I PROJEKTOWANY 1:5000

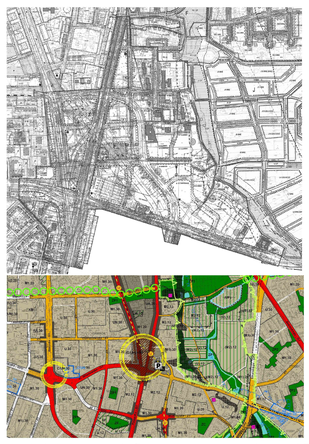

INWENTARYZACJA PRZESTRZENNA POD WZGLĘDEM FUNKCJI I STANU BUDYNKÓW 1:2000

MASTERPLAN 1:2000

IDEA KREOWANIA PRZESTRZENI

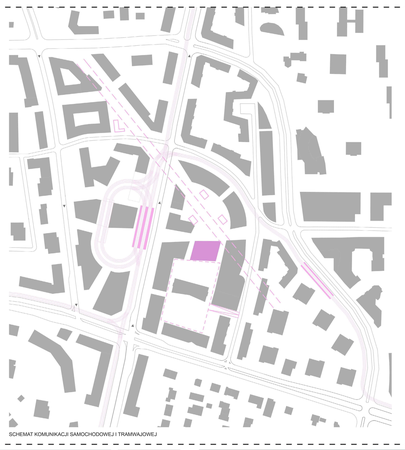

SCHEMAT KOMUNIKACJI SAMOCHODOWEJ I TRAMWAJOWEJ

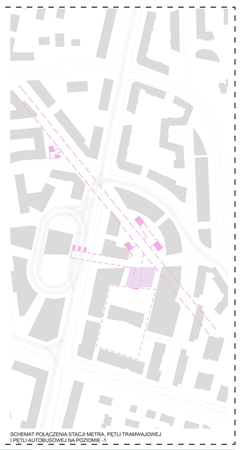

SCHEMAT POŁĄCZENIA STACJI METRA, PĘTLI TRAMWAJOWEJ I PĘTLI AUTOBUSOWEJ NA POZIOMIE -1

PROJEKT ZAGOSPODAROWANIA PRZESTRZENI, 1:500

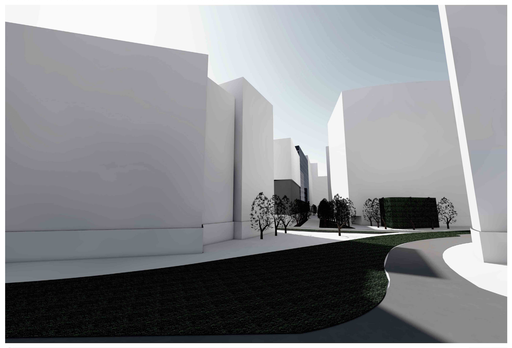

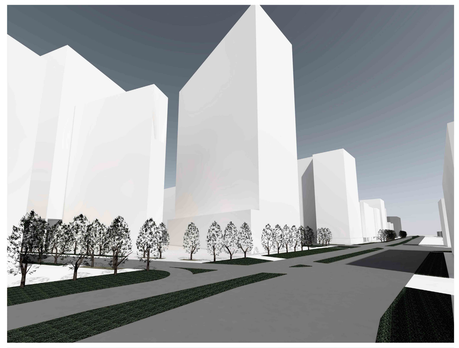

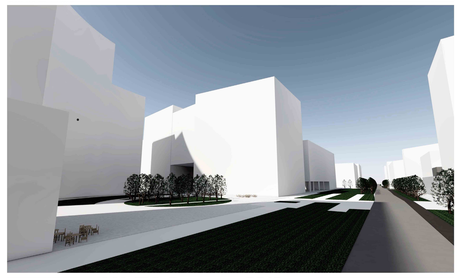

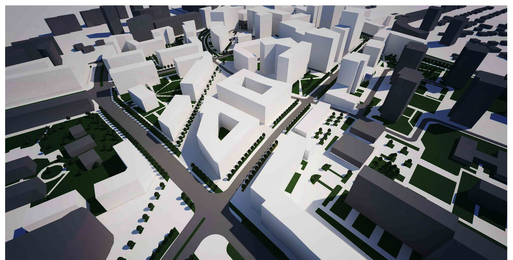

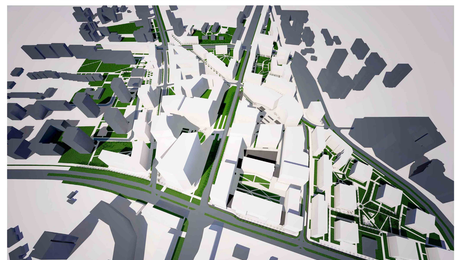

Katedra Projektowania Urbanistycznego
i Krajobrazu Wiejskiego WA PW
kierownik Katedry: prof. dr hab. arch. Sławomir Gzell
Prowadzący: dr. hab. inż. arch. Katarzyna Pluta, prof. nzw.
247348
Natalia Skolimowska
247308
Krzysztof Jakubów
sem. 1, II stopnia R.A 2015 / 2016