


Ul. Talazna

Ul. Chitodna

WIDOKI BOCZNE SŁUPA OD STR. WSCH. I SCHEMAT SŁUPA

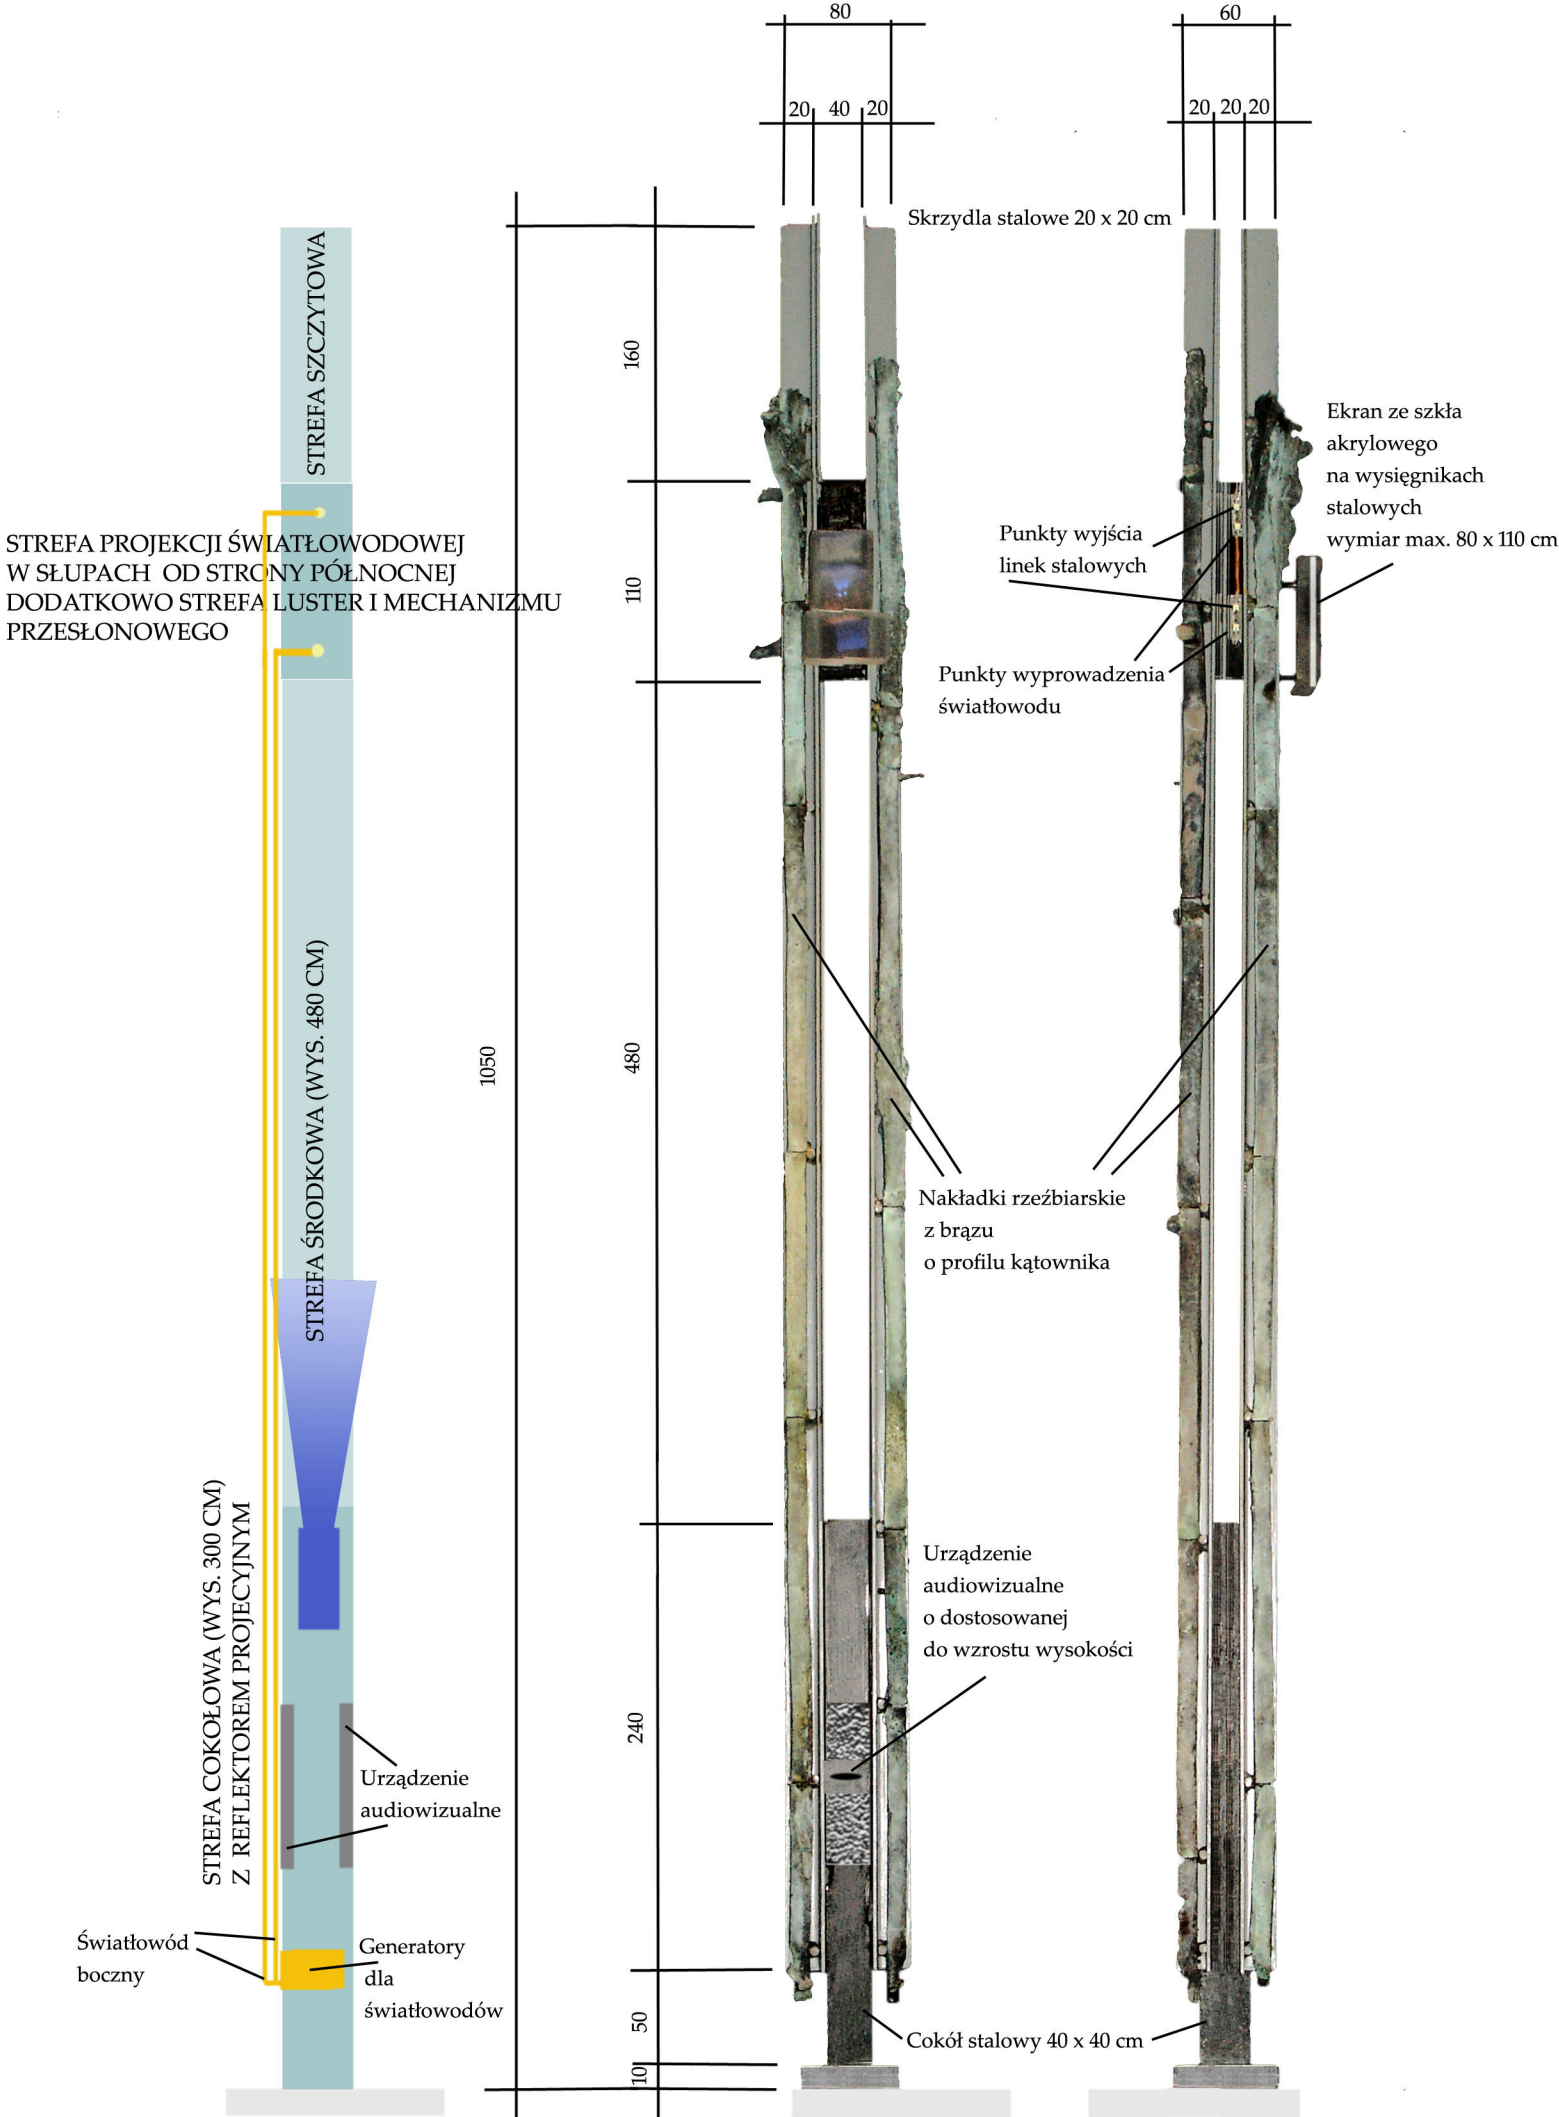

STREFA PROJEKCJI ŚWIATŁOWODEWY W SŁUPACH OD STRONY PÓŁNOCNEJ DODATKOWO STREFA LUSTER I MECHANIZMU PRZESŁONOWEGO

STREFA COKOŁOWA (WYS. 300 CM) Z REFLEKTORÓW PROJEKCYJNYM

STREFA ŚRODKOWA (WYS. 480 CM)

STREFA SZCZYTOWA

Światłowód boczny
Generatory dla światłowodów

Urządzenie audiowizualne

Skrzydła stalowe 20 x 20 cm

Punkty wyjścia linek stalowych

Punkty wyprowadzenia światłowodu

Ekran ze szkła akrylowego na wysięgnikach stalowych wymiar max. 80 x 110 cm

Nakładki rzeźbiarskie z brązu o profilu kątownika

Urządzenie audiowizualne o dostosowanej do wzrostu wysokości

Cokół stalowy 40 x 40 cm

WIDOK BOCZNY SŁUPA PROSTOPADŁY DO KRAWĘŻNIKA UL. CHŁODNEJ

WIDOK RÓWNOLEGŁY DO ULICY