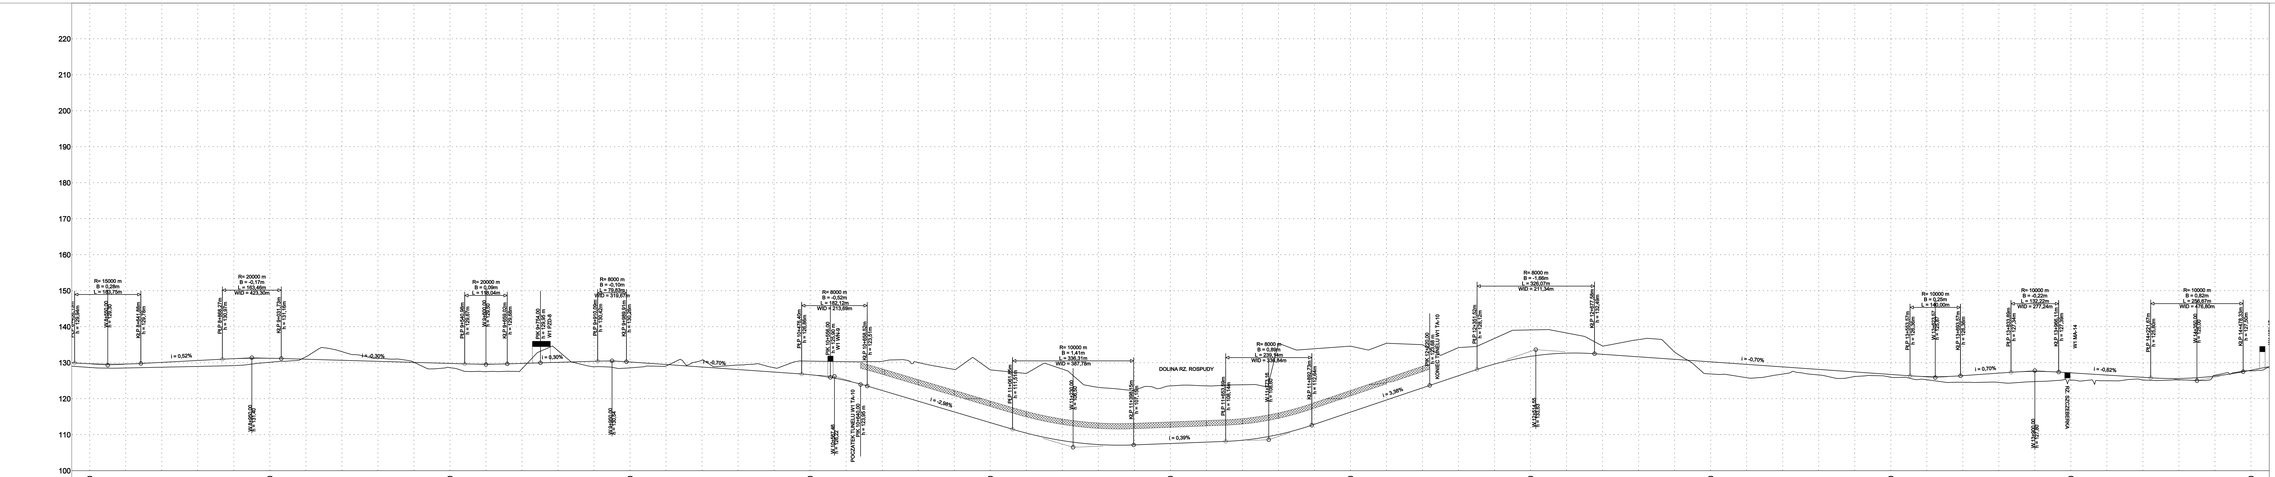
R= 15000 m
B = 0,27m
L = 383,70m
R= 20000 m
B = -0,17m
L = 553,40m
WID = 423,30m
R= 20000 m
B = 0,09m
L = 119,04m
R= 8000 m
B = -0,30m
L = 79,60m
WID = 313,00m
R= 8000 m
B = -0,52m
L = 182,12m
WID = 313,68m
R= 10000 m
B = 1,41m
L = 306,51m
WID = 387,78m
R= 8000 m
B = 0,66m
L = 259,80m
WID = 294,64m
R= 8000 m
B = -1,66m
L = 306,07m
WID = 311,34m
R= 10000 m
B = 0,29m
L = 146,00m
R= 10000 m
B = -0,22m
L = 152,20m
WID = 277,24m
R= 10000 m
B = 0,82m
L = 256,47m
WID = 274,60m
i = 0,02%
i = -0,30%
i = 0,30%
i = -0,70%
i = -0,98%
i = 0,39%
i = 0,39%
i = -0,70%
i = 0,70%
i = -0,82%
DOLINA RZ. ROSPUDY
POCZĄTEK TUNELU W/1 TA+10
KONIEC TUNELU W/1 TA+10
WIADUKT NAD DOLINĄ RZ. ROSPUDY
WIADUKT NAD DROGĄ KRAJOWĄ NR 6
WIADUKT NAD LINIĄ KOLEJOWĄ NR 202