

MIEJSCA ZAMAWIĄCY  
**Generałna Dyrekcja Dróg Krajowych i Autostrad**

WYKONAWCA PROJEKTU  
**TERODIN** **WIR** **DOPRAVOPROJEKT**

NAZWA MIEJSCA Opracowanie "Raportu o oddziaływaniu" w ramach powtornej oceny oddziaływania na środowisko dla "Studium projektu budowlanego budowy odcinka drogi krajowej nr 2 na odcinku Choszczówka - węzeł Ryczolek od km 520+000 do km 528+200"

BRANŻA  
**OCHRONA ŚRODOWISKA**

TRESC RYSUNKU  
**Mapa geologiczna z elementami hydrologii**

SKALA  
**1:20 000**

DATA  
 08/2008

WYKONAWCA  
 G 12

**Oznaczenia:**

--- Oś projektowanej autostrady A-2

**Linie zajętości**

--- GPD\_100%

--- GPD\_EUROSTRADA

--- GPD\_czasowe

● Lokalizacja ujęcia wód podziemnych (numeracja wg Banku Hydro)

**Hydroizohipsa głównego użytkowego poziomu wodonośnego**

— 1 i 2 poziomu czwartorzędowego

➔ kierunek przepływu wód w głównym poziomie użytkowym


▭ Dna dolin i obniżenia w sąsiedztwie projektowanej A-2

**Mapa geologiczna**



tH	Torfy
nH	Namuty
mH	Mady rzeczne
fH	Piaski i żwiry rzeczne
lH	Piaski jeziorne
ze	Eluwia glin zwalowych
d	Piaski i gliny deluwialne
e	Piaski eoliczne
w	Piaski eoliczne w wydmach

lB	Piaski jeziorne	ZŁODOWACENIE PÓLNOCPOLSKIE
fB	Piaski i żwiry rzeczne	
m <sup>DM</sup> / f <sup>DM</sup> / l <sup>DM</sup>	Mady (m <sup>DM</sup> ), piaski i żwiry rzeczne (f <sup>DM</sup> )	Faza młodszego driasu
IE	Torfy i gytie	INTERGLACJAŁ E E M S K I
s <sup>S</sup>	Piaski stozków napływowych	ZŁODOWACENIE ŚRODKOWOPOLSKIE
k <sup>S1</sup>	Piaski i żwiry kemów	
s <sup>S1</sup>	Żwiry i glazy moren czołowych	
l <sup>S1</sup>	Piaski, żwiry i glazy lodowcowe	
g <sup>S1</sup>	Gлина zwalowa	
f <sup>S1</sup>	Piaski wodnolodowcowe	
h <sup>S1</sup>	Iły i mulki zastoiszkowe	
f <sup>S1-3</sup>	Piaski rzeczne	
k <sup>S2</sup>	Mulki, piaski i żwiry kemów	
l <sup>S2</sup>	Piaski i żwiry ozów	

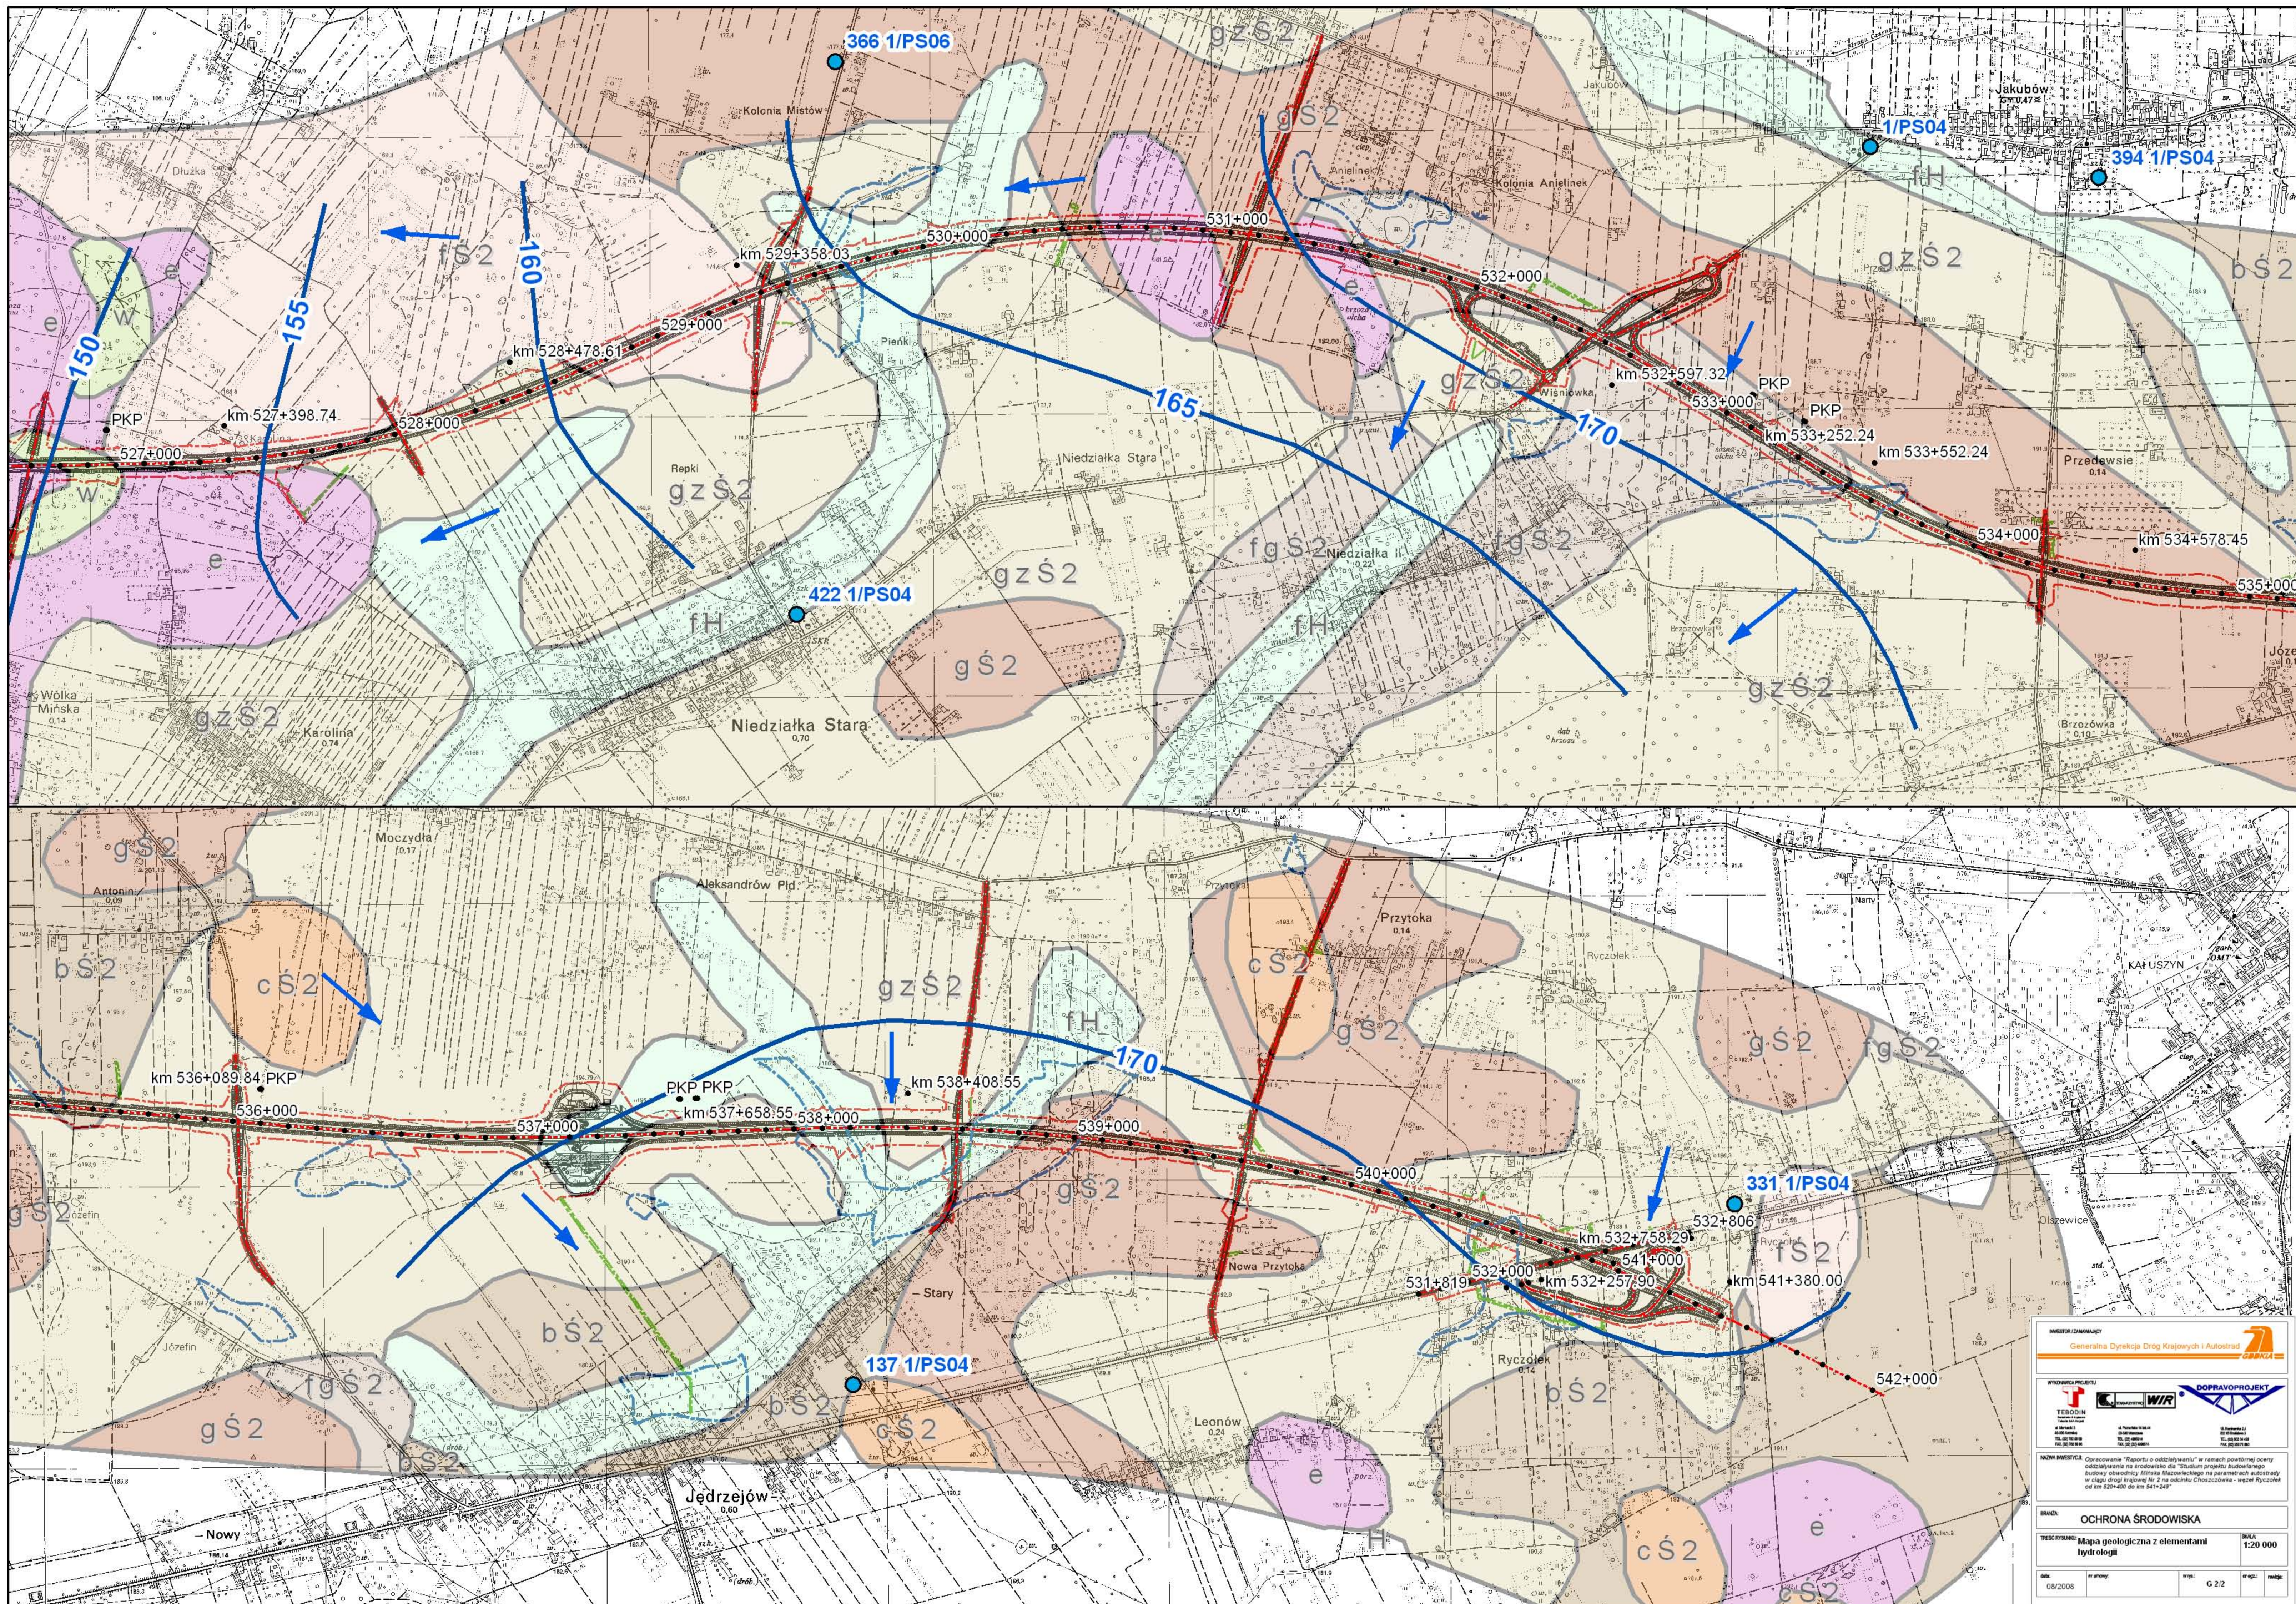

**WYKONAWCA PROJEKTU**  
 Generalna Dyrekcja Dróg Krajowych i Autostrad  
 GDDKiA

**WYKONAWCA PROJEKTU**  
 TEBODIN  
 ul. Słowackiego 10  
 00-610 Warszawa  
 tel. 22 629 10 00  
 fax 22 629 10 01  
 www.tebodin.pl

**DOPRAVOPROJEKT**  
 ul. Słowackiego 10  
 00-610 Warszawa  
 tel. 22 629 10 00  
 fax 22 629 10 01  
 www.dopravoprojekt.pl

**WZNIK MIĘDZY** Opracowanie "Raportu o oddziaływaniu" w ramach postępowania oceny oddziaływania na środowisko dla "Studium projektu budowlanego Budowy obwodnicy drogi krajowej nr 2 na odcinku Choczczewka - wjezd Ryczołek od km 530+400 do km 541+240"

**BRANŻA** OCHRONA ŚRODOWISKA

**Tytuł projektu** Mapa geologiczna z elementami hydrologii

**Skala** 1:20 000

**data** 08/2008

**inżynier** G 22