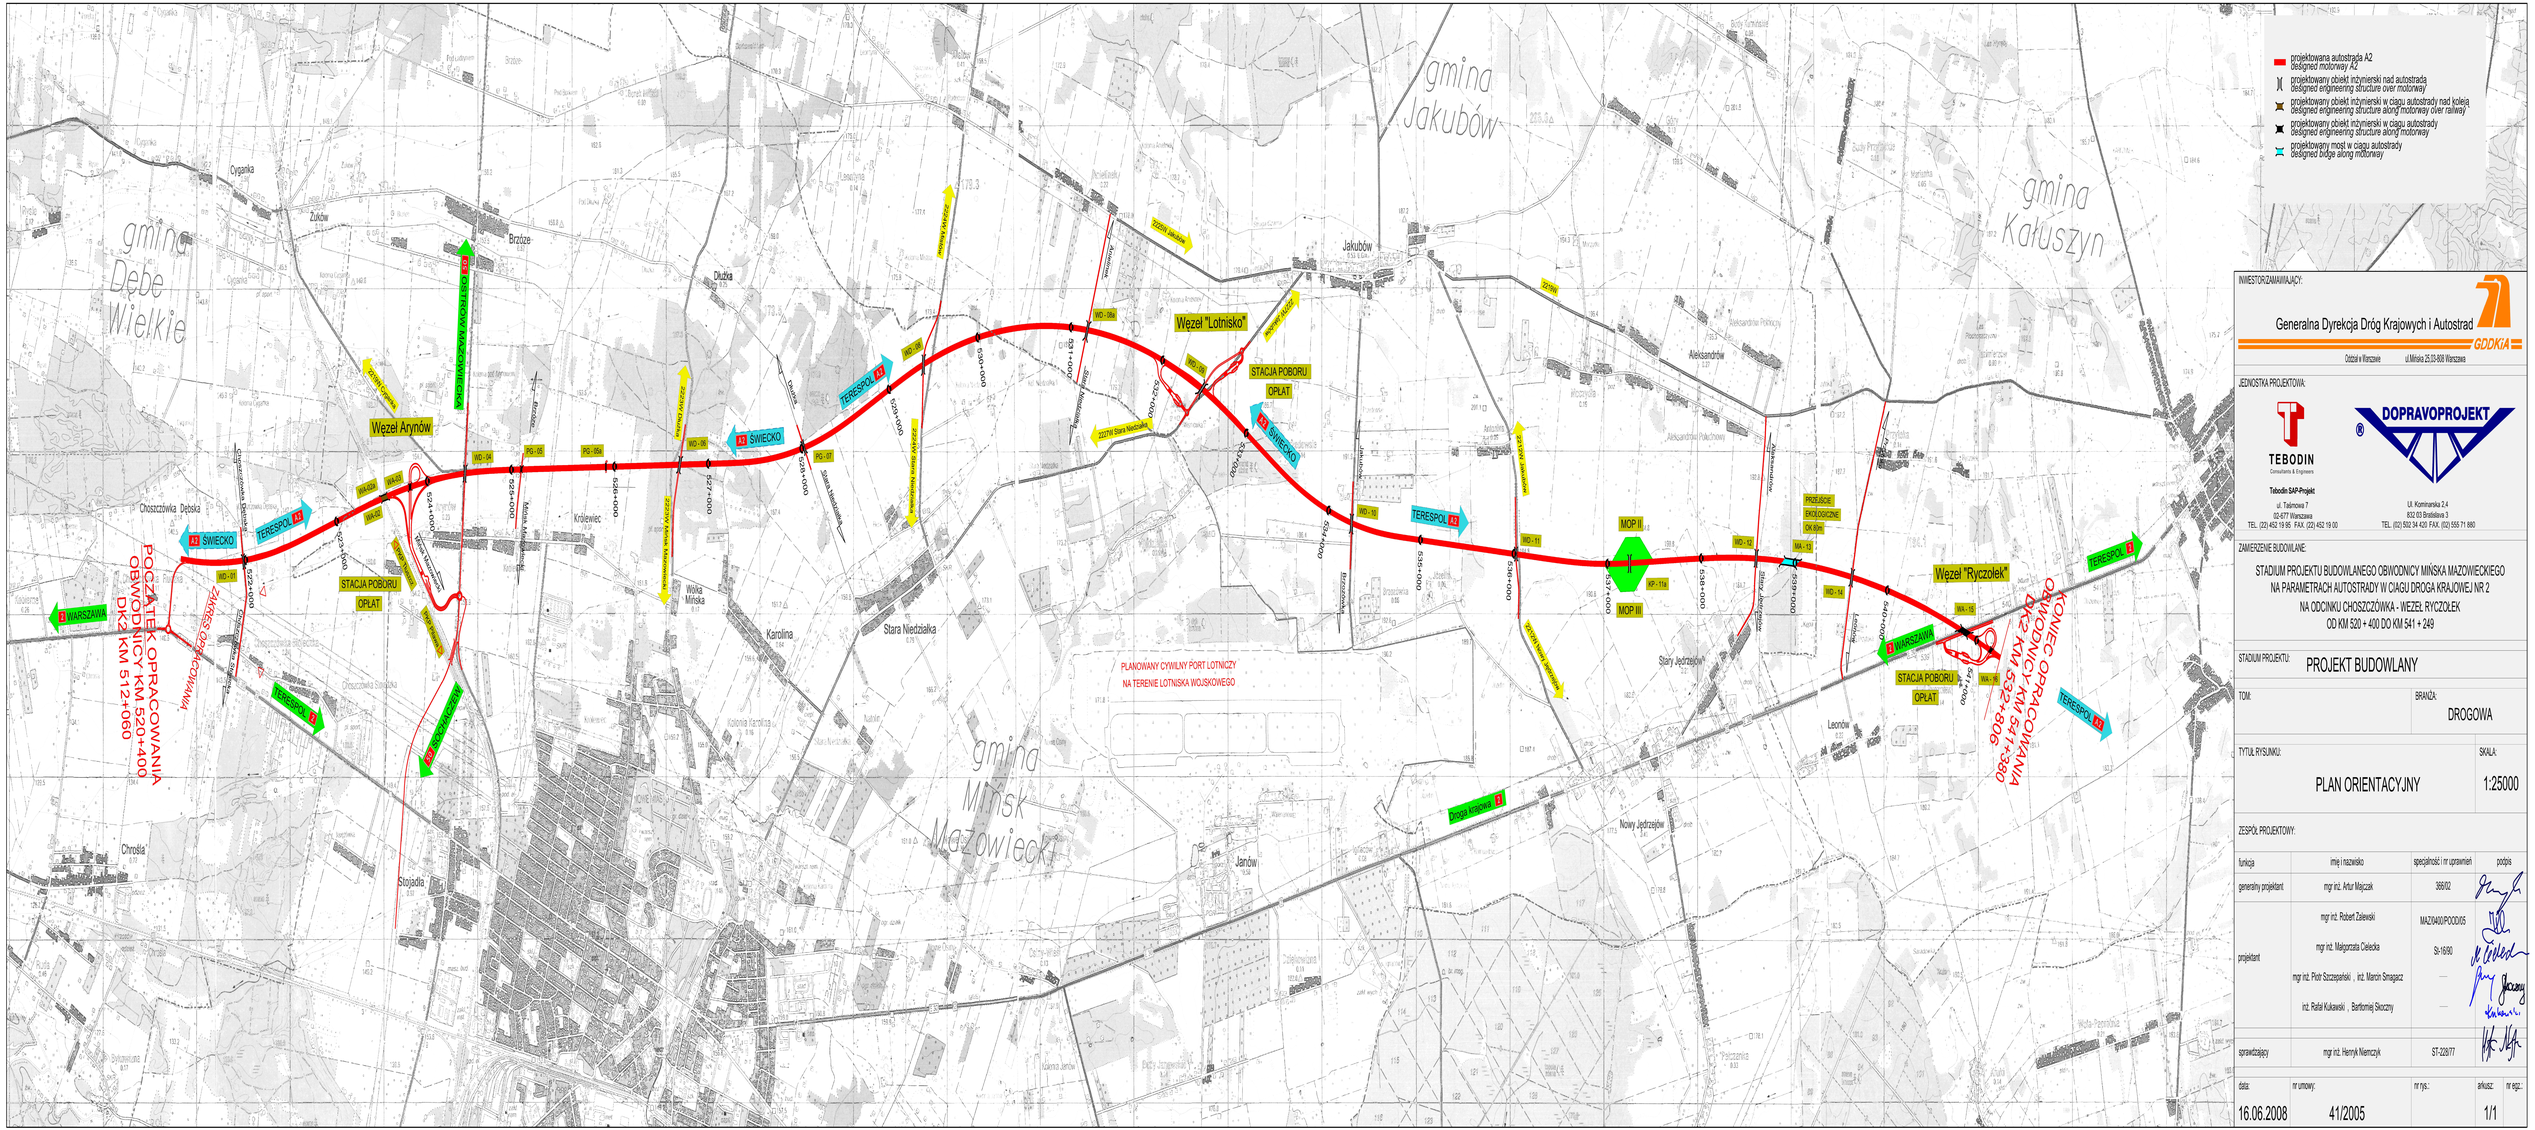
projektowana autostrada A2
designed motorway A2
projektowany obiekt inżynierski nad autostradą
designed engineering structure over motorway
projektowany obiekt inżynierski w ciągu autostrady nad koleją
designed engineering structure along motorway over railway
projektowany obiekt inżynierski w ciągu autostrady
designed engineering structure along motorway
projektowany most w ciągu autostrady
designed bidge along motorway
gmina Jakubów
gmina Kałuszyn
gmina Dębe Wielkie
gmina Mińsk Mazowiecki
Węzeł Anynów
Węzeł "Lotnisko"
Węzeł "Ryczołek"
STACJA POBORU
OPŁAT
TERESPOL
ŚWIECKO
WARSZAWA
MOP II
MOP III
PLANOWANY CYWILNY PORT LOTNICZY
NA TERENIE LOTNISKA WOJSKOWEGO
POCZĄTEK OPRACOWANIA
OBWODNICY KM 520+400
DK2 KM 512+060
KONIEC OPRACOWANIA
ZAKRES OPRACOWANIA
Droga krajowa