

WARSZAWA



Początek opracowania  
km ist. 54+000

LEGENDA:  aktualny przebieg DK 61

ZAMAWIAJĄCY / EMPLOYER

GENERALNA DYREKCJA DRÓG KRAJOWYCH I AUTOSTRAD  03-808 WARSZAWA  
ul. Mińska 25  
tel. (22) 810 39 84  
fax (22) 810 04 12

ODDZIAŁ W WARSZAWIE

 DHV POLSKA Sp. z o.o.  
ul. Domaniewska 41  
02-672 Warszawa  
tel. (22) 608 28 02 ; fax (22) 608 28 03  
e-mail: dhwpolka@dhw.pl

FUNKCJA / FUNCTION	IMIĘ I NAZWISKO / NAME	BRANŻA / DISCIPLINE	NR UPRAWNIENI / LICENSE	PODPIS / SIGNATURE
Główny Projektant/Main Designer	dr inż. Tadeusz Wójcicki	drogi	MAZ0006POOK03	
Opracował/Draw	mgr inż. Robert Urbasicki	drogi		

TEMAT / SUBJECT

Studium techniczno - ekonomiczno - środowiskowe  
oraz studium wykonalności budowy obwodnicy Pułtuska w ciągu drogi  
krajowej nr 61

Obiekt/Object	Nazwa rysunku/Drawing title		
	PLAN ORIENTACYJNY - WARIANT P0		
Nr katalogowy/Archive No.	Skala/Scale	Data/Date	
	1:5 000	01.2008	
OZNACZENIE RYSUNKU / DRAWING DENOTATION			
Nr umowy/Contract No.	Brandz/Branch	Stadium/Phase	Nr pozycji/Ordinary No.
132/2004	ROŚ	ROŚ	2.1.1

LEGENDA:  aktualny przebieg DK 61

koniec opracowania  
km st. 87+120

AUGUSTÓW

ZAMAWIAJĄCY / EMPLOYER  
**GENERALNA DYREKCJA DRÓG KRAJOWYCH I AUTOSTRAD**  
 ODDZIAŁ W WARSZAWIE



03-808 WARSZAWA  
 ul. Mińska 25  
 tel. (22) 810 38 84  
 fax (22) 810 04 12





**DHV POLSKA Sp. z o.o.**  
 ul. Domaniewska 41  
 02-672 Warszawa  
 tel. (22) 806 28 02; fax (22) 806 28 03  
 e-mail: dhvpolka@dhv.pl

FUNKCJA / FUNCTION	IMIĘ I NAZWISKO / NAME	BRANŻA / DISCIPLINE	NR UPRAWNIEN / LICENSE	PODPIS / SIGNATURE
Główny Projektant/Main Designer	dr inż. Tadeusz Wójcicki	drogi	MA20008PO0003	
Opracował/Draw	mgr inż. Robert Urbaniak	drogi		

TEMAT / SUBJECT  
 Studium techniczno - ekonomiczno - środowiskowe  
 oraz studium wykonalności budowy obwodnicy Pultuska w ciągu drogi  
 krajowej nr 61

Nazwa rysunku/Drawing title		PLAN ORIENTACYJNY - WARIANT P0	
Nr katalogowy/Archive No.	Skala/Scale	Data/Date	
	1:5 000	07.2008	
OZNACZENIE RYSUNKU / DRAWING DENOTATION			
Nr umowy/Contract No.	Branch/Branch	Nr porządkowy/Ordinary No.	Nr rysunku/Drawing No.
132/2004	ROŚ		2.1.2

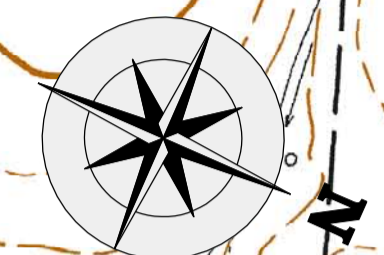 

**LEGENDA:**

	projektowana obwodnica
	rezerva pod drugą jezdnią obwodnicy
	projektowane drogi układowe lokalnego
	projektowane rowy
	projektowane zbiorniki retencyjne
	linia rozgraniczająca inwestycji
	ekran przeciwhałasowy

ZAMAWIAJĄCY / EMPLOYER  
**GENERALNA DYREKCJA DRÓG KRAJOWYCH I AUTOSTRAD**  
 03-908 WARSZAWA  
 ul. Mławska 4  
 tel. (22) 806 26 02 fax (22) 806 26 03  
 e-mail: dkr@pauk.gddki.gov.pl

**DHW** **DHW POLSKA Sp. z o.o.**  
 03-672 Warszawa  
 ul. Chałubińskiego 1  
 tel. (22) 806 26 02 fax (22) 806 26 03  
 e-mail: dhw@pauk.dhwpolska.pl

FUNKCJA / FUNCTION	IMIĘ I NAZWISKO / NAME	BRANŻA / DISCIPLINE	NR UPRAWNIENI / LICENSE	PODPISEK / SIGNATURE
Główny Projektant/Main Designer	mgr inż. Tomasz Wójcik	drogi	MA20006POK03	
Opisownik/Draw	mgr inż. Robert Usatki	drogi		


TEMAT / SUBJECT  
 Studium techniczno - ekonomiczno - środowiskowe  
 oraz studium wykonalności budowy obwodnicy Pułtuska w ciągu drogi  
 krajowej nr 61

Opis/Objekt  
 Nowa jezdźnia  
**PLAN ORIENTACYJNY - WARIANT P1**

Nr katalogowy/Archive No.	Skala/Scale	Data/Date
	1:5 000	07.2008

CONWAZENIE RYSUNKU / DRAWING IDENTIFICATION

Nr umowy/Contract No.	Branża/Branch	Stadium/Phase	Nr porządkowy/Ordinary No.	Nr rysunku/Sheet No.	Nr ewidencji/Revision No.
132/2004	ROS	ROS		2.2.1	

 

**LEGENDA:**

- projektowana obwodnica
- - - rezerwa pod drogą jezdnią obwodnicy
- projektowane drogi układu lokalnego
- projektowane rowy
- projektowane zbiorniki retencyjne
- - - linia rozgraniczająca inwestycji
- - - ekrany przeciwhalaszowe


ZAMAWIAJĄCY / EMPLOYER  
**GENERALNA DYREKCJA DRÓG KRAJOWYCH I AUTOSTRAD**  
 ODZIAŁ W WARSZAWIE

**DHW** **DHW POLSKA Sp. z o.o.**  
 ul. Dworkowa 41  
 02-672 Warszawa  
 tel. (22) 606 28 02, fax (22) 606 28 03  
 e-mail: dhw@gdki.gov.pl

FUNKCJA / FUNCTION	IMIĘ / NAZWISKO / NAME	BRANŻA / DISCIPLINE	NR UPRAWNIEN / LICENSE	PODPIŚ / SIGNATURE
Główny Projektant/Main Designer	mgr inż. Robert Ulewski	drog	MA2000POK03	
Opisowca/Draw		drog		

TEMAT / SUBJECT  
 Studium techniczno - ekonomiczno - środowiskowe  
 oraz studium wykonalności budowy obwodnicy Pultuska w ciągu drogi  
 krajowej nr 61

Objekt/Objekt	Nazwa rysunku/Drawing title <b>PLAN IRYNACyjNY - WARIANT P1</b>		
Nr katalogowy/Archive No.	Skala/Scale	Data/Date	
	1:5 000	07.2008	
ODNACZENIE RYSUNKU / DRAWING DENOTATION	Brzoza/Branch	Stadium/Phase	Nr porządkowy/Ordinary No.
132/2004	ROS		2.2.2

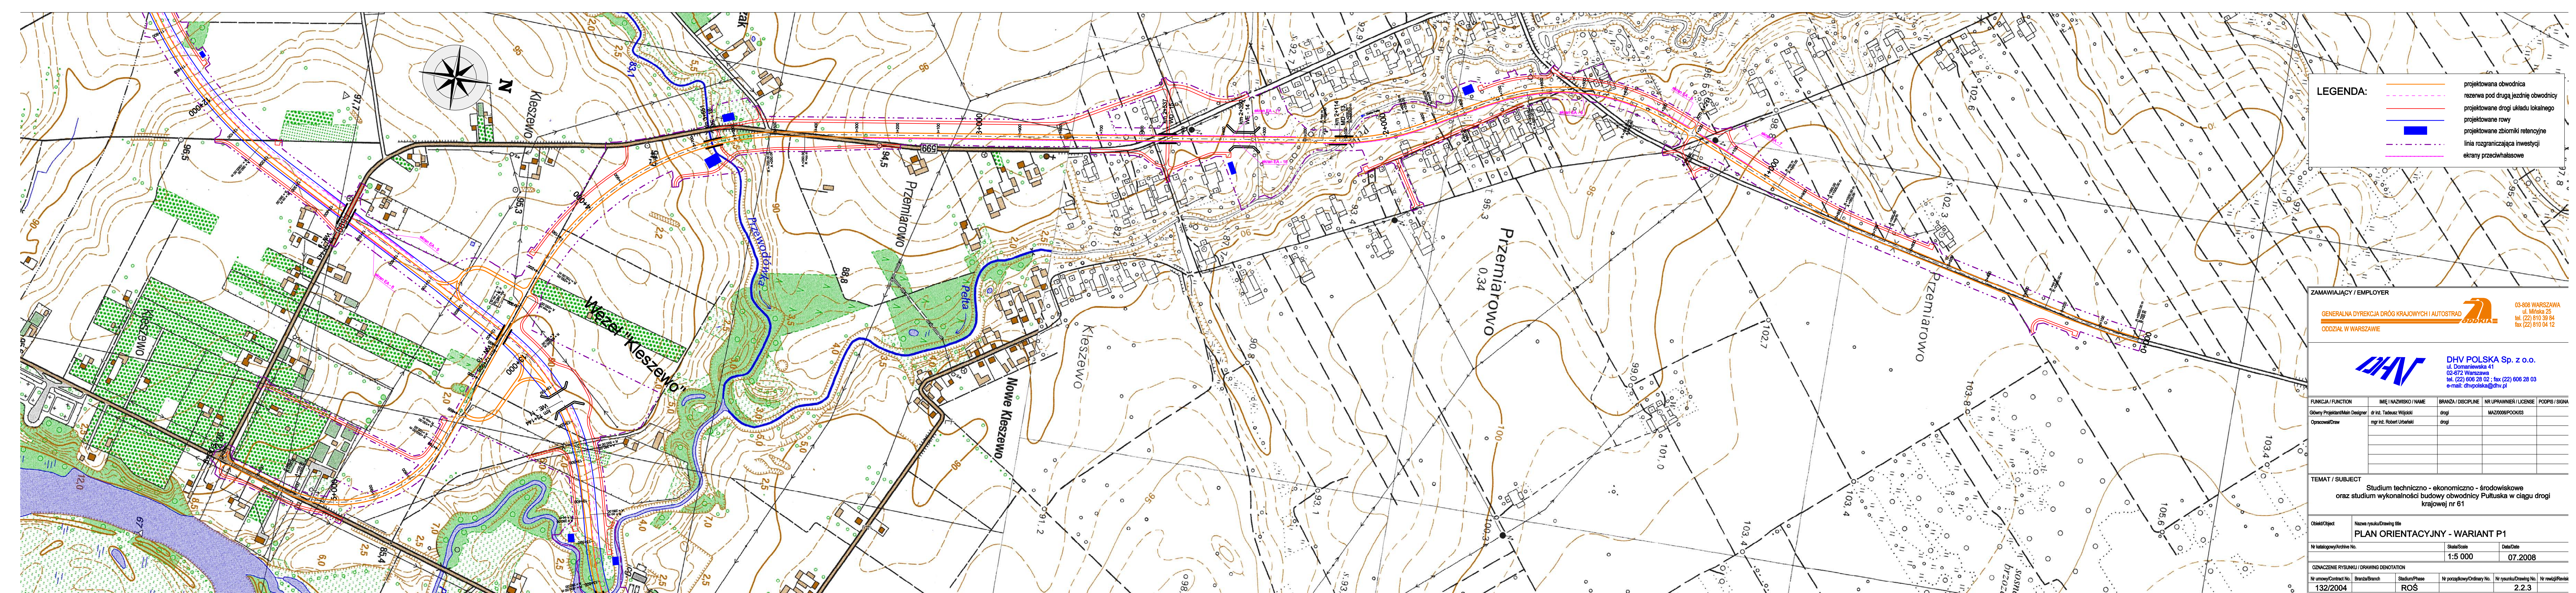

**LEGENDA:**

	projektowana obwodnica
	rezerwa pod drugą jezdnię obwodnicy
	projektowane drogi układu lokalnego
	projektowane rowy
	projektowane zbiorniki retencyjne
	linia rozgraniczająca inwestycji
	ekrany przeciwhałasowe

ZAMAWIAJĄCY / EMPLOYER  
**GENERALNA DYREKCJA DRÓG KRAJOWYCH I AUTOSTRAD**  
 ODDZIAŁ W WARSZAWIE


03-808 WARSZAWA  
 ul. Mińska 25  
 tel. (22) 610 33 94  
 fax (22) 810 04 12

**DHV** POLSKA Sp. z o.o.  
 ul. Domaniewska 41  
 02-672 Warszawa  
 tel. (22) 606 28 02 ; fax (22) 606 28 03  
 e-mail: dhvpolka@dhv.pl

FUNKCJA / FUNCTION	IMIE I NAZWISKO / NAME	BRANŻA / DISCIPLINE	NR UPRAWNIENI / LICENSE	PODPIS / SIGNA
Główny Projektant/Main Designer	dr inż. Tadeusz Wójcicki	drogi	MAZ2006/PO003	
Opisownik/Draw	mgr inż. Robert Urbański	drogi		

TEMAT / SUBJECT  
 Studium techniczno - ekonomiczno - środowiskowe  
 oraz studium wykonalności budowy obwodnicy Pułtuska w ciągu drogi  
 krajowej nr 61

Nazwa rysunku/Drawing title		PLAN ORIENTACYJNY - WARIANT P1	
Nr katalogowy/Archive No.	Skala/Scale	Data/Date	
	1:5 000	07.2008	
OZNACZENIE RYSUNKU / DRAWING DENOTATION			
Nr umowy/Contract No.	Branża/Branch	Stadium/Phase	Nr pozycji/Ordinary No.
132/2004	ROŚ		
Nr rysunku/Drawing No.	Nr rewizji/Reviz		
2.2.3			

 

**LEGENDA:**

- projektowana obwodnica
- rezerwa pod drugą jezdnią obwodnicy
- projektowane drogi układu lokalnego
- projektowane rowy
- projektowane zbiorniki retencyjne
- - - linia rozgraniczająca inwestycji
- - - ekrany przeciwhałasowe

ZAMAWIAJĄCY / EMPLOYER  
**GENERALNA DYREKCJA DRÓG KRAJOWYCH I AUTOSTRAD**  
 ODDZIAŁ W WARSZAWIE

**DHV POLSKA Sp. z o.o.**  
 ul. Domaniewska 41  
 03-612 Warszawa  
 tel. (22) 695 28 02 ; fax (22) 695 28 03  
 e-mail: dhvpolka@dhv.pl



FUNKCJA / FUNCTION	IMIĘ / IMZYMISKO / NAME	BRANŻA / DISCIPLINE	NR UPRAWNIEN / LICENSE	POPISEK / SIGNATURE
Główny Projektant/Main Designer	dr inż. Tadeusz Węglasiński	drogi	MAU20006POK003	
Opisownik/Draw	mgr inż. Robert Ustafski	drogi		

TEMAT / SUBJECT  
 Studium techniczno - ekonomiczno - środowiskowe  
 oraz studium wykonalności budowy obwodnicy Pułtuska w ciągu drogi  
 krajowej nr 61

Objekt/Objekt  
 Nowa jezdnia/Driving file  
**PLAN ORIENTACYJNY - WARIANT P2**

Nr katalogowy/Archive No.	Skala/Scale	Data/Date
	1:5 000	07.2008

OZNACZENIE RYSUNKU / DRAWING IDENTIFICATION				
Nr rysunku/Sheet No.	Branża/Branch	Stadium/Phase	Nr pozycji/Order No.	Nr rysunku/Drawing No.
132/2004	ROŚ			2.4.1

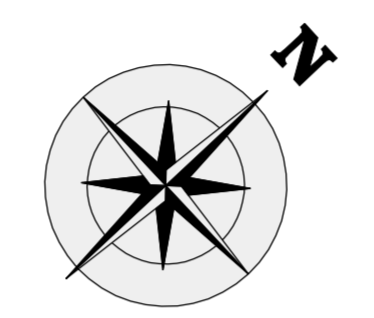 

AUGUSTÓW

**LEGENDA:**

	projektowana obwodnica
	rezerva pod drugą jezdnię obwodnicy
	projektowane drogi układu lokalnego
	projektowane rowy
	projektowane zbiorniki retencyjne
	linia rozgraniczająca inwestycji
	ekran przeciwhałasowy

ZAMAWIAJĄCY / EMPLOYER  
**GENERALNA DYREKCJA DRÓG KRAJOWYCH I AUTOSTRAD**  
 ODDZIAŁ W WARSZAWIE

03-808 WARSZAWA  
 ul. Szarych Kosciuszki 41  
 tel. (22) 610 38 84  
 fax. (22) 610 04 12

**DHW** DHV POLSKA Sp. z o.o.  
 ul. Szarych Kosciuszki 41  
 02-472 Warszawa  
 tel. (22) 606 26 02, fax. (22) 606 26 03  
 e-mail: dhvpol@dhv.pl


FUNKCJA / FUNCTION	IMIĘ I NAZWISKO / NAME	BRANŻA / DISCIPLINE	NR UPRAWNIENI / LICENSE	PODPIS / SIGNATURE
Główny Projektant/Main Designer	dr inż. Tadeusz Wójcicki	drogi	MA20068/POK03	
Opisownik/Draw	mgr inż. Robert Urbanek	drogi		

TEMAT / SUBJECT  
 Studium techniczno - ekonomiczno - środowiskowe  
 oraz studium wykonalności budowy obwodnicy Pułtuska w ciągu drogi  
 krajowej nr 61

Obiekt/Objekt Nazwa rysunku/Drawing title  
**PLAN ORIENTACYJNY - WARIANT P2**

Nr katalogowy/Archive No.	Skala/Scale	Data/Date
	1:5 000	07.2008

ZNACZENIE RYSUNKU / DRAWING DENOTATION	Nr umowy/Contract No.	Branża/Branch	Stadium/Phase	Nr projektu/Ordinary No.	Nr rysunku/Drawing No.	Nr rewizji/Revision No.
	132/2004	ROŚ			2.4.2	

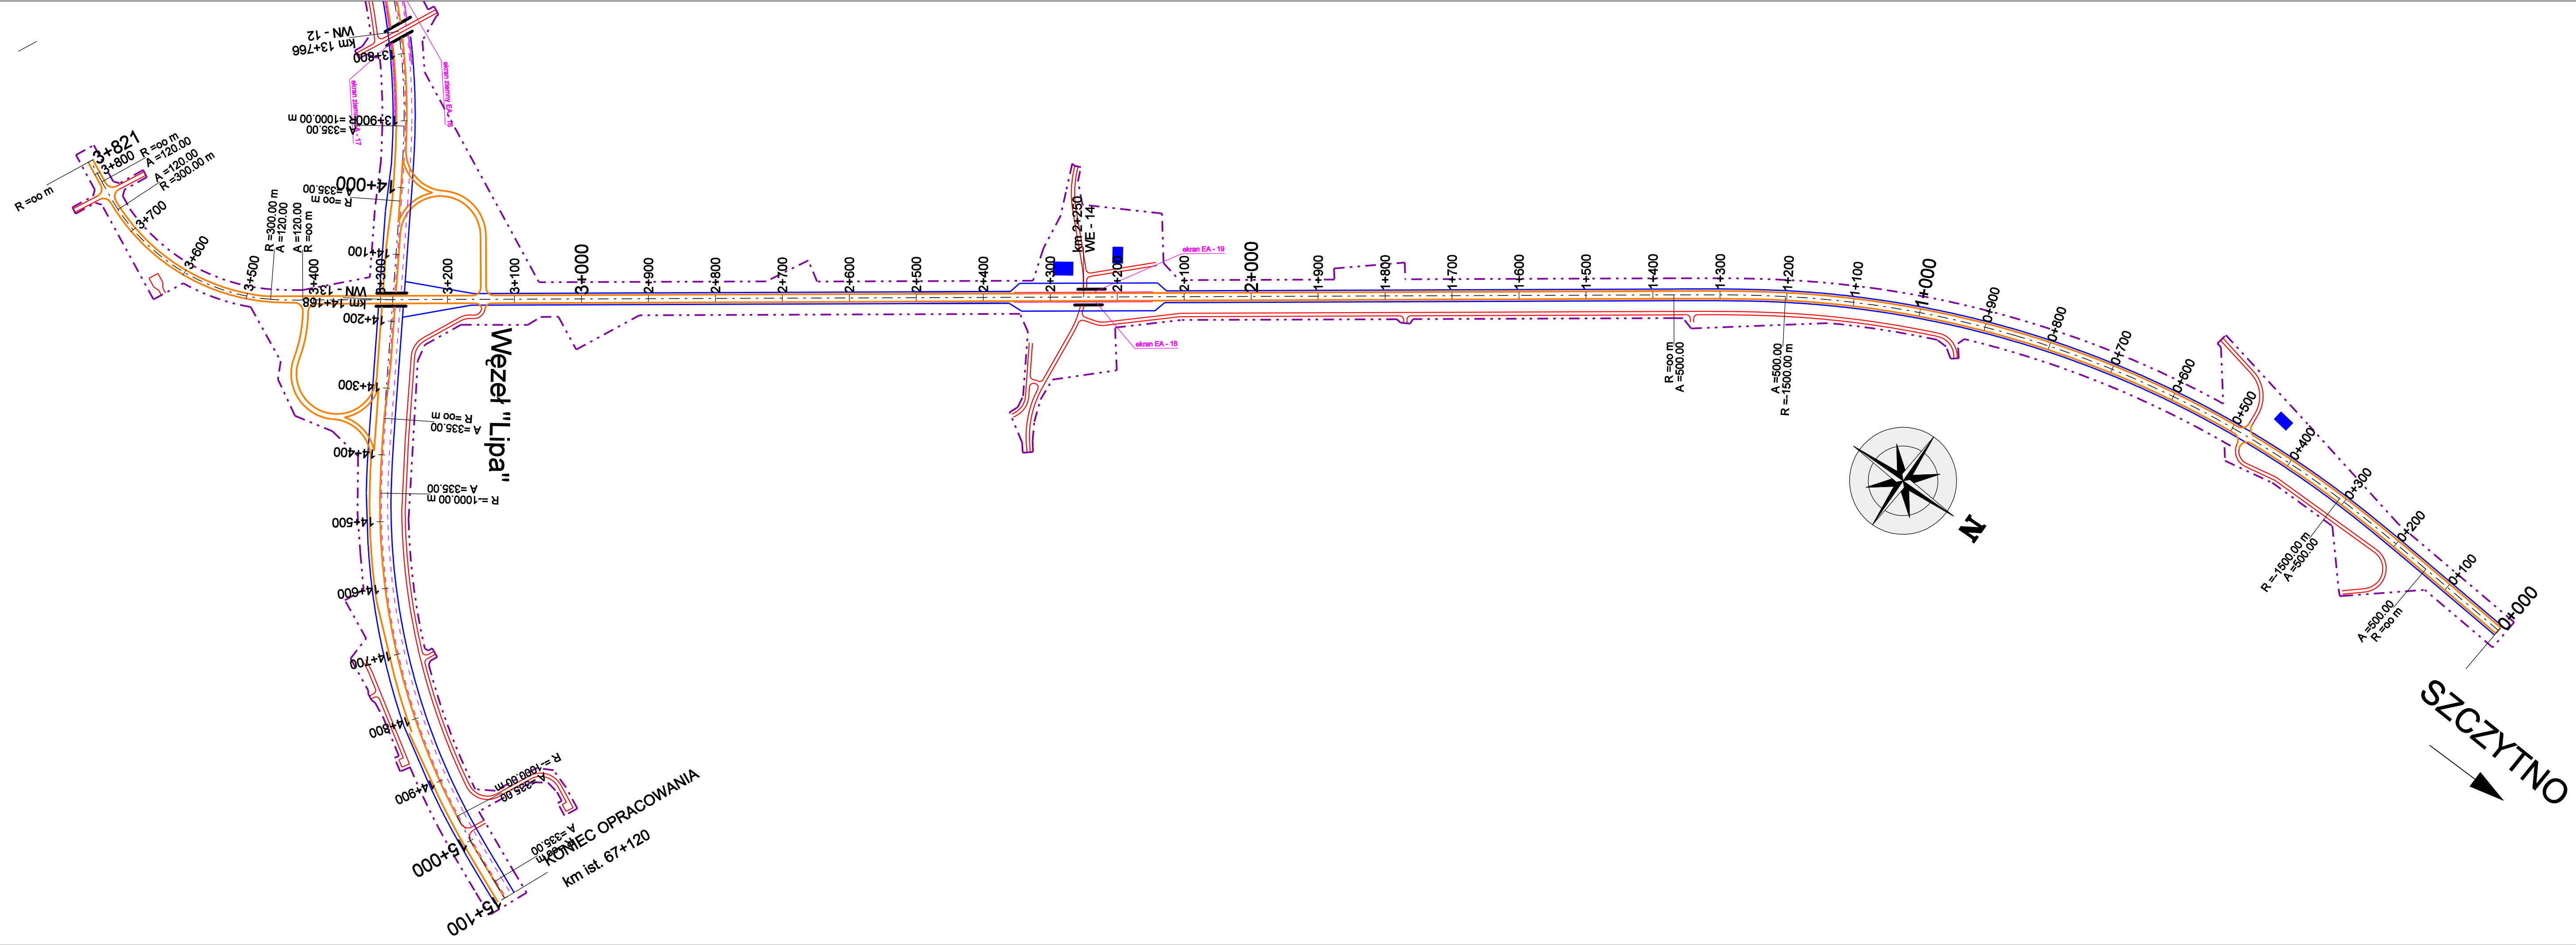

**LEGENDA:**

- projektowana obwodnica
- - - rezerwa pod drugą jezdnię obwodnicy
- projektowane drogi układu lokalnego
- projektowane rowy
- projektowane zbiorniki retencyjne
- - - linia rozgraniczająca inwestycji
- - - ekrany przeciwhałasowe

ZAMAWIAJĄCY / EMPLOYER

**GENERALNA DYREKCJA DRÓG KRAJOWYCH I AUTOSTRAD**

03-808 WARSZAWA  
ul. Mińska 25  
tel. (22) 810 39 84  
fax (22) 810 04 12

ODDZIAŁ W WARSZAWIE

**DHV** POLSKA Sp. z o.o.

ul. Domaniewska 41  
02-672 Warszawa  
tel. (22) 606 28 02; fax (22) 606 28 03  
e-mail: dhvpolska@dhv.pl


FUNKCJA / FUNCTION	IMIĘ I NAZWISKO / NAME	BRANŻA / DISCIPLINE	NR UPRAWNIENI / LICENSE	PODPIS / SIGNATURE
Główny Projektant/Main Designer	dr inż. Tadeusz Wójcicki	drogi	MAZ0006POOK/03	
Opracował/Draw	mgr inż. Robert Urbański	drogi		

TEMAT / SUBJECT

Studium techniczno - ekonomiczno - środowiskowe  
oraz studium wykonalności budowy obwodnicy Pułtuska w ciągu drogi  
krajowej nr 61

Objekt/Objekt	Nazwa rysunku/Drawing title		
	PLAN ORIENTACYJNY - WARIANT P2		
Nr katalogowy/Archive No.	Skala/Scale	Data/Date	
	1:5 000	07.2008	
OZNACZENIE RYSUNKU / DRAWING DENOTATION			
Nr umowy/Contract No.	Branża/Branch	Stadium/Phase	Nr porządkowy/Ordinary No.
132/2004	ROŚ	ROŚ	
		Nr rysunku/Drawing No.	Nr rewizji/Revision No.
		2.4.3	




 

**LEGENDA:**

	projektowana obwodnica
	rezerwa pod drugą jezdnię obwodnicy
	projektowane drogi układu lokalnego
	projektowane rowy
	projektowane zbiorniki retencyjne
	linia rozgraniczająca inwestycji
	ekrany przeciwhalshowe


ZAMAWIAJĄCY / EMPLOYER GENERALNA DYREKCJA DRÓG KRAJOWYCH I AUTOSTRAD ODDZIAŁ W WARSZAWIE				 03-808 WARSZAWA ul. Mińska 25 tel. (22) 810 30 84 fax (22) 810 04 12
 DHV POLSKA Sp. z o.o. ul. Domaniewska 41 02-672 Warszawa tel. (22) 606 28 02 ; fax (22) 606 28 03 e-mail: dhvpolaska@dhv.pl				
FUNKCJA / FUNCTION Obsługa Projektant/Main Designer Opracował/Drew	IMIĘ I NAZWISKO / NAME mgr inż. Robert Uściński	BRANŻA / DISCIPLINE drogi	NR UPRAWNIENI / LICENSE MAZ0006POK003	PODPIS / SIGNATURE
TEMAT / SUBJECT Studium techniczno - ekonomiczno - środowiskowe oraz studium wykonalności budowy obwodnicy Pultuska w ciągu drogi krajowej nr 61				
Nazwa projektu/Drawing file <b>PLAN ORIENTACYJNY - WARIANT P3</b>				
Nr katalogowy/Archive No.	Skala/Scale 1:5 000	Data/Date 07.2008		
CDZWIĄZKOWE RYSUNKI / DRAWING IDENTIFICATION				
Nr umowy/Contract No. 132/2004	Branża/Branch ROŚ	Stadium/Phase ROŚ	Nr przeliczeń/Ordinary No. 2.6.1	Nr rysunku/Drawing No. 2.6.1

 

**LEGENDA:**

	projektowana obwodnica
	rezerva pod drugą jezdnię obwodnicy
	projektowane drogi układu lokalnego
	projektowane rowy
	projektowane zbiorniki retencyjne
	linia rozgraniczająca inwestycji
	ekrany przeciwhałasowe

ZAMAWIAJĄCY / EMPLOYER		 GENERALNA DYREKCJA DRÓG KRAJOWYCH I AUTOSTRAD ODDZIAŁ W WARSZAWIE		03-808 WARSZAWA ul. Mińska 25 tel. (22) 810 20 84 fax. (22) 810 04 12																										
 DHV POLSKA Sp. z o.o. ul. Doświadczalska 41 02-672 Warszawa tel. (22) 636 28 02, fax (22) 606 28 03 e-mail: dhvpolka@dhv.pl																														
<table border="1"> <thead> <tr> <th>FUNKCJA / FUNCTION</th> <th>IMIĘ I NAZWISKO / NAME</th> <th>BRANŻA / DISCIPLINE</th> <th>NR UPRAWNIENIEN / LICENSE</th> <th>PODPIS / SIGNATURE</th> </tr> </thead> <tbody> <tr> <td>Główny Projektant/Main Designer</td> <td>dr inż. Tadeusz Wójcicki</td> <td>drog</td> <td>MAZ0006POOK03</td> <td></td> </tr> <tr> <td>Opracował/Draw</td> <td>mgr inż. Robert Ułtarski</td> <td>drog</td> <td></td> <td></td> </tr> <tr> <td></td> <td></td> <td></td> <td></td> <td></td> </tr> <tr> <td></td> <td></td> <td></td> <td></td> <td></td> </tr> </tbody> </table>	FUNKCJA / FUNCTION	IMIĘ I NAZWISKO / NAME	BRANŻA / DISCIPLINE	NR UPRAWNIENIEN / LICENSE	PODPIS / SIGNATURE	Główny Projektant/Main Designer	dr inż. Tadeusz Wójcicki	drog	MAZ0006POOK03		Opracował/Draw	mgr inż. Robert Ułtarski	drog																	
FUNKCJA / FUNCTION	IMIĘ I NAZWISKO / NAME	BRANŻA / DISCIPLINE	NR UPRAWNIENIEN / LICENSE	PODPIS / SIGNATURE																										
Główny Projektant/Main Designer	dr inż. Tadeusz Wójcicki	drog	MAZ0006POOK03																											
Opracował/Draw	mgr inż. Robert Ułtarski	drog																												
<b>TEMAT / SUBJECT</b> Studium techniczno - ekonomiczno - środowiskowe oraz studium wykonalności budowy obwodnicy Pułtuska w ciągu drogi krajowej nr 61																														
Nazwa rysunku/Drawing title <b>PLAN ORIENTACYJNY - WARIANT P3</b>																														
Nr katalogowy/Archive No.	Skala/Scale	Data/Date																												
	1:5 000	01.2008																												
<b>ODMOWIENIE RYSUNKU / DRAWING DENOTATION</b>																														
Nr umowy/Contract No.	Brandz/Branch	Studium/Phase	Nr pozostawowy/Ordinary No.	Nr rysunku/Ordinary No.	Nr rewizji/Revision No.																									
132/2004	ROŚ			2.6.2																										

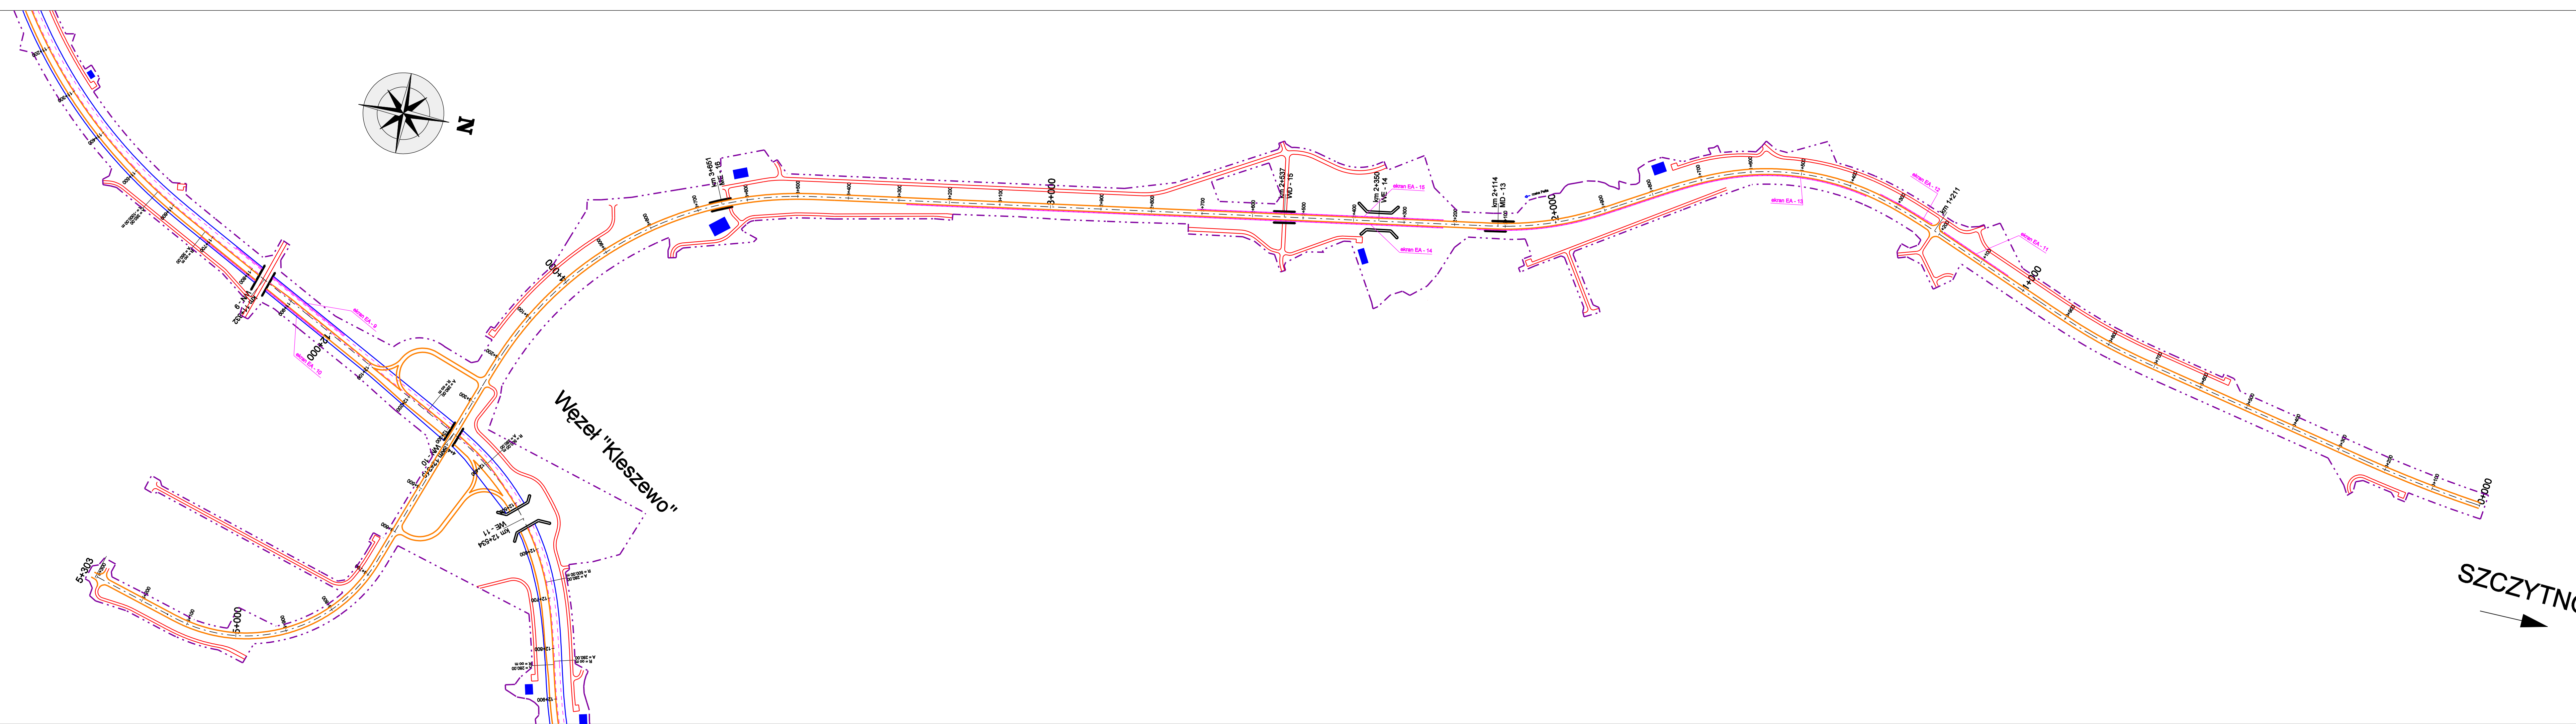

**LEGENDA:**

	projektowana obwodnica
	rezerwa pod drugą jezdnię obwodnicy
	projektowane drogi układu lokalnego
	projektowane rowy
	projektowane zbiorniki retencyjne
	linia rozgraniczająca inwestycji
	ekrany przeciwhalasowe

ZAMAWIAJĄCY / EMPLOYER

**GENERALNA DYREKCJA DRÓG KRAJOWYCH I AUTOSTRAD**  
 ODDZIAŁ W WARSZAWIE

03-808 WARSZAWA  
 ul. Mińska 25  
 tel. (22) 810 39 84  
 fax (22) 810 04 12

**DHV** **DHV POLSKA Sp. z o.o.**  
 ul. Domaniewska 41  
 02-672 Warszawa  
 tel. (22) 606 28 02 ; fax (22) 606 28 03  
 e-mail: dhvpolska@dhv.pl

FUNKCJA / FUNCTION	IMIĘ I NAZWISKO / NAME	BRANŻA / DISCIPLINE	NR UPRAWNIENI / LICENSE	PODPIS / SIGNATURE
Główny Projektant/Main Designer	dr inż. Tadeusz Wójcicki	drogi	MAZ0006/POOK/03	
Opracował/Draw	mgr inż. Robert Ueberfeldt	drogi		

TEMAT / SUBJECT

Studium techniczno - ekonomiczno - środowiskowe  
 oraz studium wykonalności budowy obwodnicy Pułtuska w ciągu drogi  
 krajowej nr 61

Obiekt/Object	Nazwa rysunku/Drawing title <b>PLAN ORIENTACYJNY - WARIANT P3</b>		
Nr katalogowy/Archive No.	Skala/Scale 1:5 000	Data/Date 01.2008	
OZNACZENIE RYSUNKU / DRAWING DENOTATION			
Nr umowy/Contract No. 132/2004	Branża/Branch ROŚ	Stadium/Phase ROŚ	Nr porządkowy/Ordinary No. 2.6.3