

Węzeł "Jeżewo"

ZAMAWIAJĄCY / EMPLOYER

GENERALNA DYREKCJA DRÓG KRAJOWYCH I AUTOSTRAD  03-808 WARSZAWA
 ul. Mińska 25
 tel. (22) 810 39 84
 fax (22) 810 04 12

ODDZIAŁ W WARSZAWIE

 DHV POLSKA Sp. z o.o.
 ul. Domaniewska 41
 02-672 Warszawa
 tel. (22) 606 28 02 ; fax (22) 606 28 03
 e-mail: dhvpolska@dhv.pl


FUNKCJA / FUNCTION	IMIĘ I NAZWISKO / NAME	BRANŻA / DISCIPLINE	NR UPRAWNIEN / LICENSE	PODPIS / SIGNATURE
Główny Projektant/Main Designer	dr inż. Tadeusz Wójcicki	drogi	MAZ/0006/POCK/03	
Opracował/Draw	mgr inż. Robert Urbański	drogi		

TEMAT / SUBJECT

Studium techniczno - ekonomiczno - środowiskowe
 oraz studium wykonalności budowy obwodnicy Pułtuska w ciągu drogi
 krajowej nr 61


Objekt/Object	Nazwa rysunku/Drawing title PLAN SYTUACYJNY - WARIANT J1		
Nr katalogowy/Archive No.	Skala/Scale	Data/Date	
	1:2000	07.2008	

OZNACZENIE RYSUNKU / DRAWING DENOTATION					
Nr umowy/Contract No.	Branża/Branch	Stadium/Phase	Nr porządkowy/Ordinary No.	Nr rysunku/Drawing No.	Nr rewizji/Revision No.
132/2004		ROŚ		4.1	

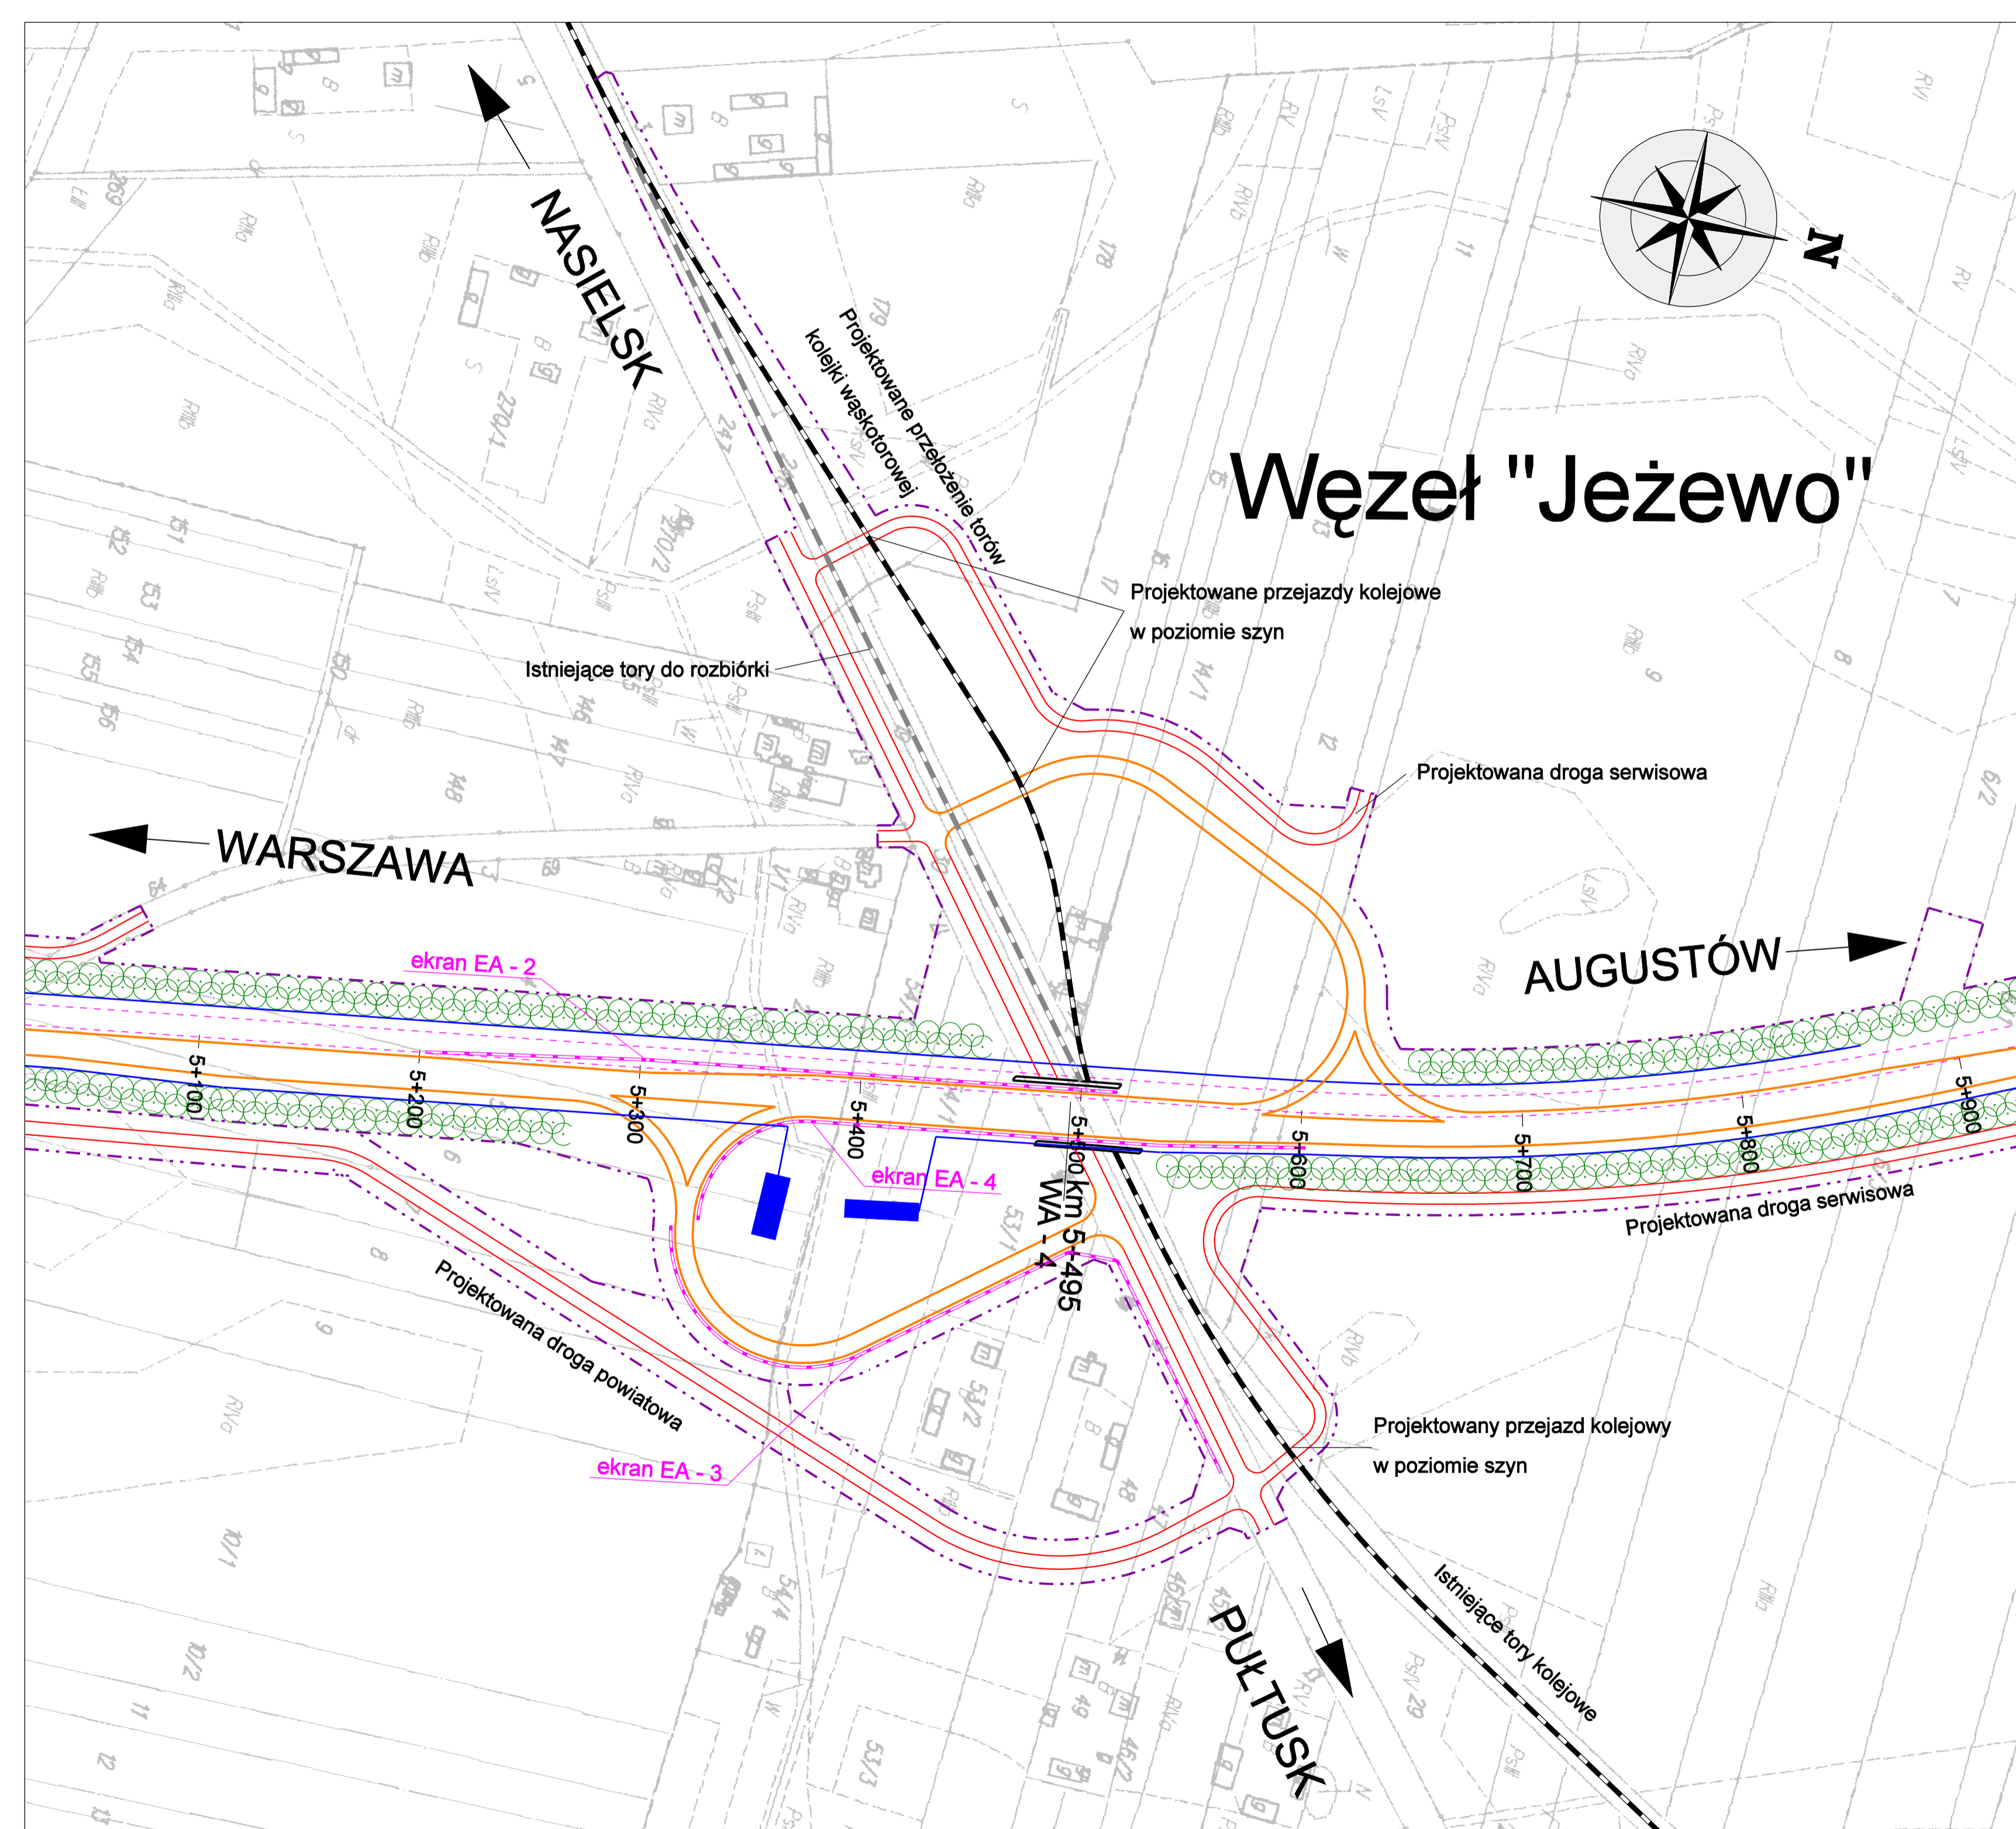


Węzeł "Jeżewo"

ZAMAWIAJĄCY / EMPLOYER				
GENERALNA DYREKCJA DRÓG KRAJOWYCH I AUTOSTRAD				 03-808 WARSZAWA ul. Mińska 25 tel. (22) 810 39 84 fax (22) 810 04 12
ODDZIAŁ W WARSZAWIE				
		DHV POLSKA Sp. z o.o. ul. Domaniewska 41 02-672 Warszawa tel. (22) 606 28 02 ; fax (22) 606 28 03 e-mail: dhvpolska@dhv.pl		
FUNKCJA / FUNCTION	IMIĘ I NAZWISKO / NAME	BRANŻA / DISCIPLINE	NR UPRAWNIENI / LICENSE	PODPIS / SIGNATURE
Główny Projektant/Main Designer	dr inż. Tadeusz Wojcicki	drogi	MAZ0006POOK03	
Opracował/Draw	mgr inż. Robert Urbański	drogi		
TEMAT / SUBJECT				
Studium techniczno - ekonomiczno - środowiskowe oraz studium wykonalności budowy obwodnicy Pułtuska w ciągu drogi krajowej nr 61				
Obiekt/Object	Nazwa rysunku/Drawing title			
	PLAN SYTUACYJNY - WARIANT J2			
Nr katalogowy/Archive No.	Skala/Scale	Data/Date		
	1:2000	07.2008		
OZNACZENIE RYSUNKU / DRAWING DENOTATION				
Nr umowy/Contract No.	Branża/Branch	Stadium/Phase	Nr porządkowy/Ordinary No.	Nr rysunku/Drawing No.
132/2004		ROŚ		4.2

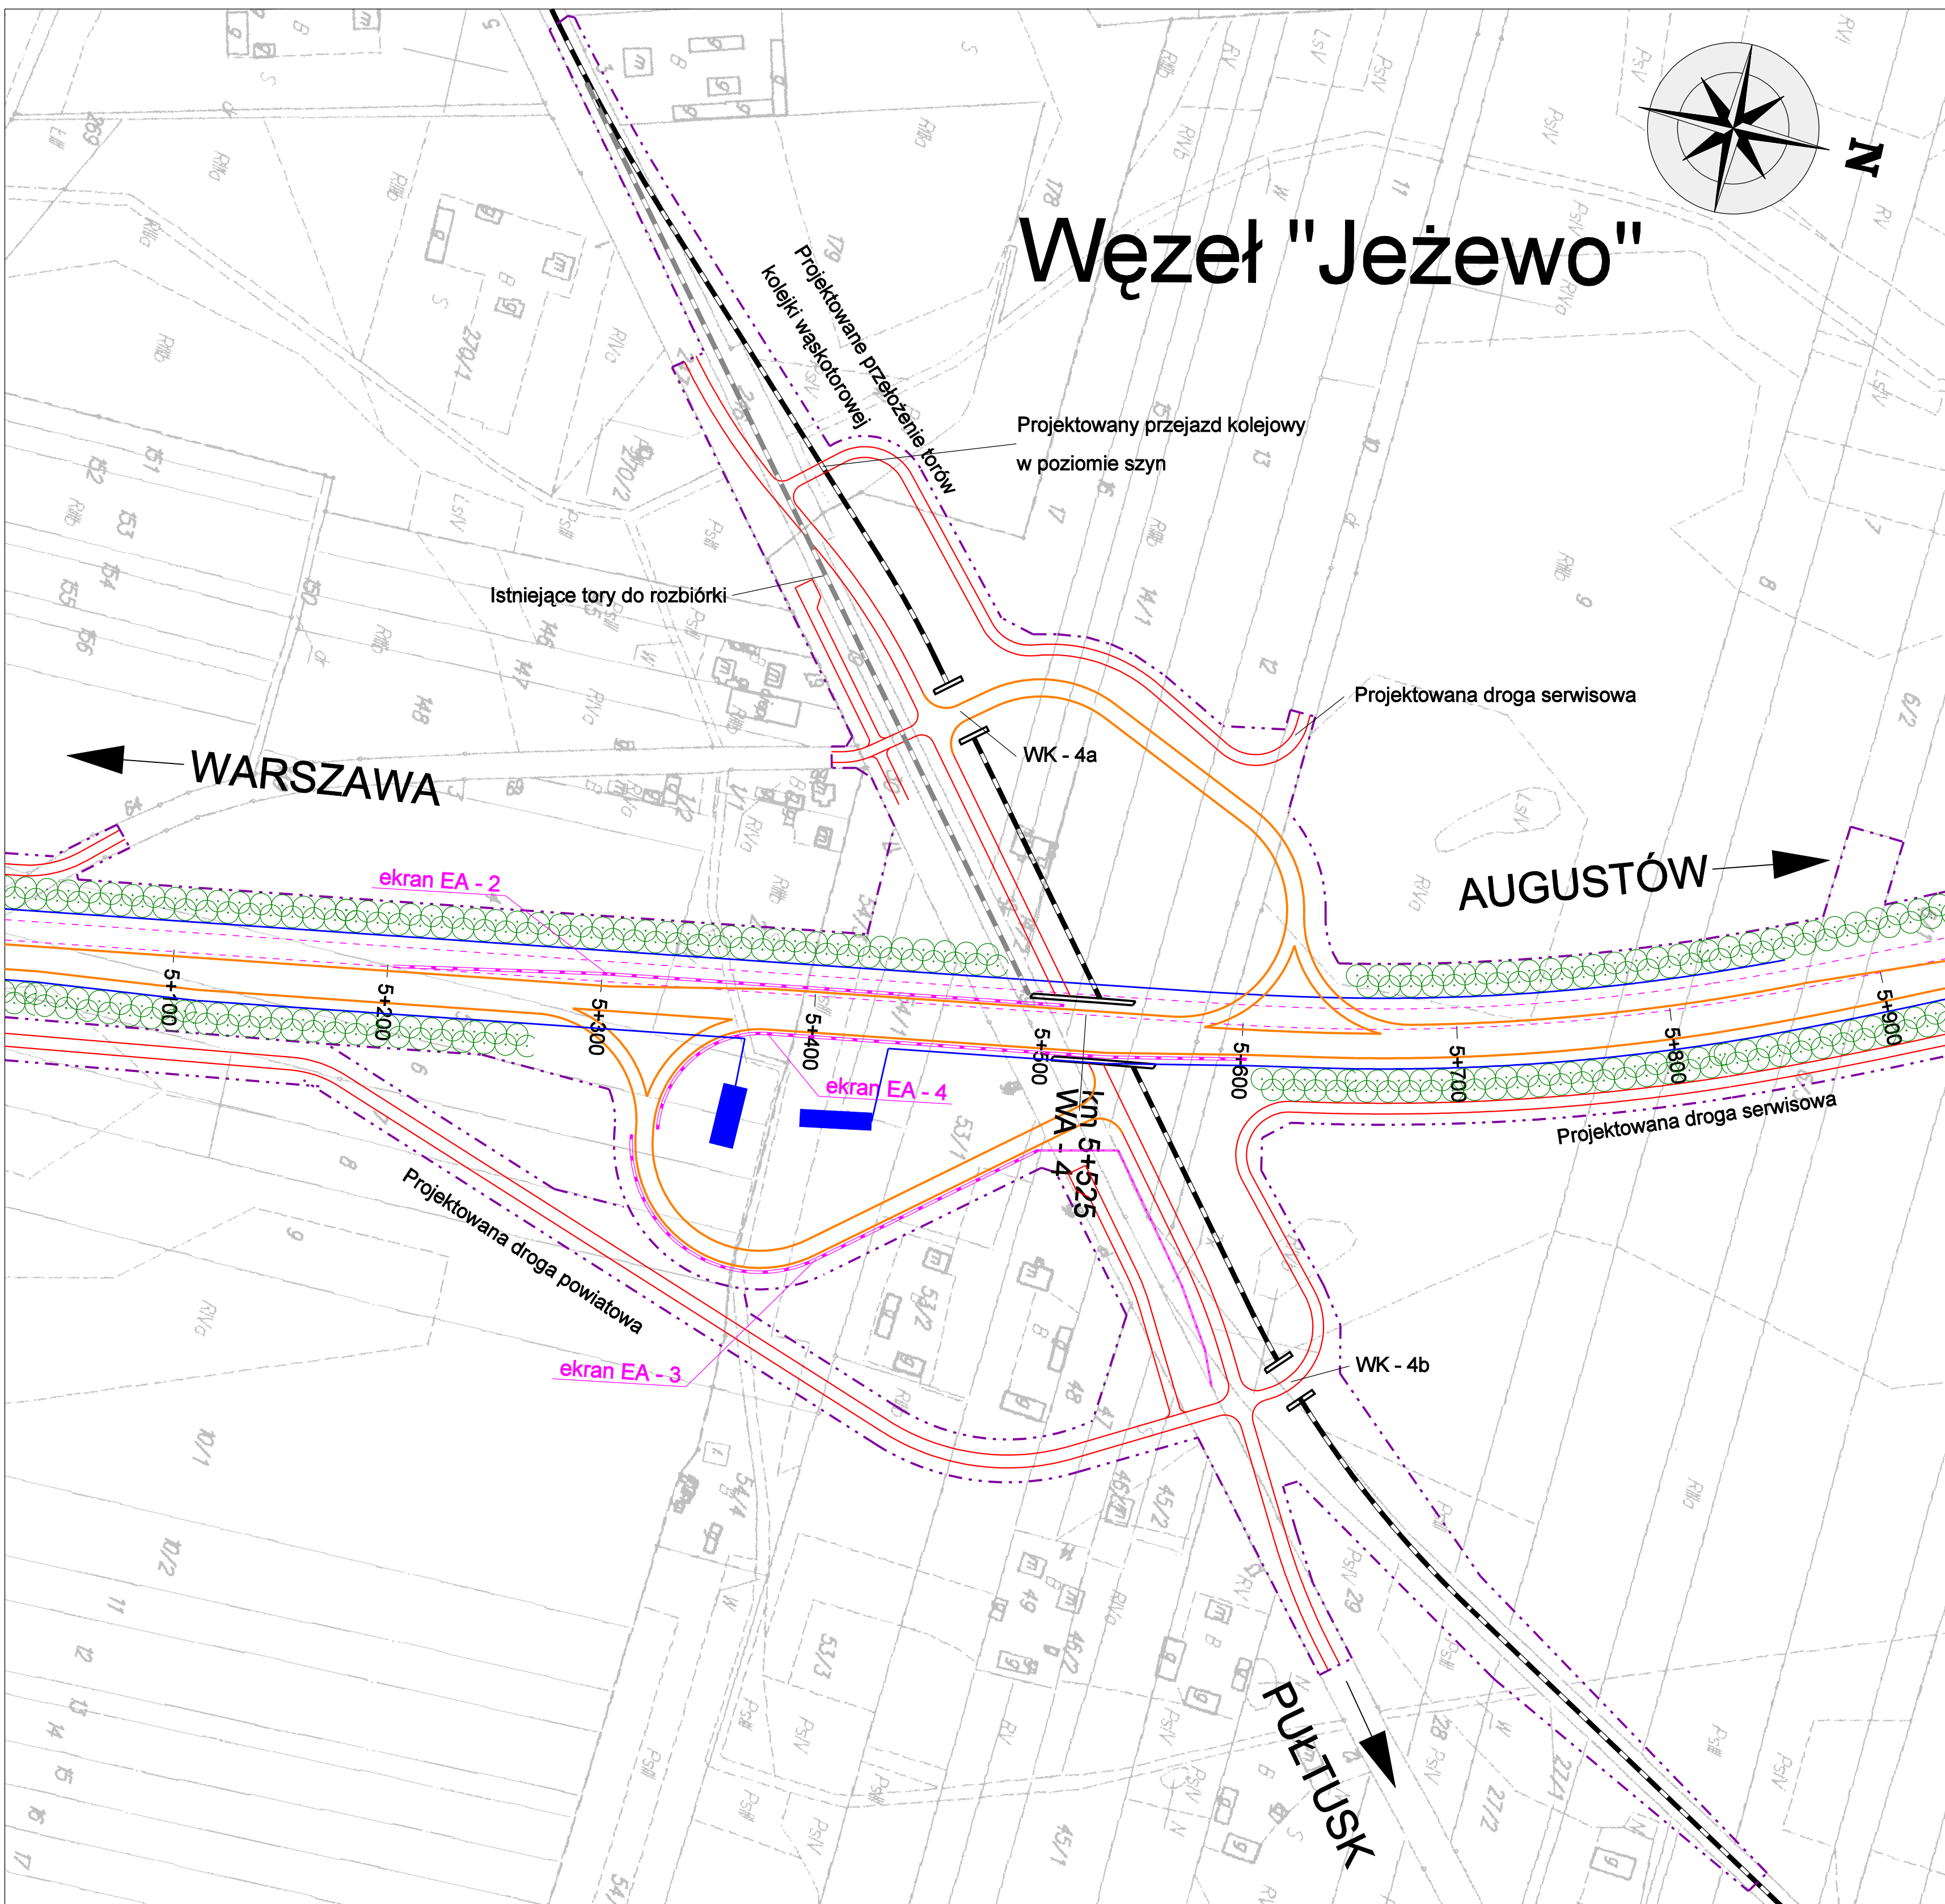

Węzeł "Jeżewo"

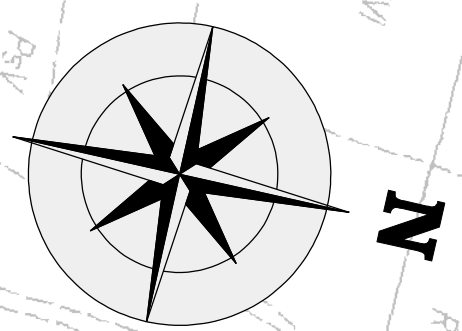

ZAMAWIAJĄCY / EMPLOYER

GENERALNA DYREKCJA DRÓG KRAJOWYCH I AUTOSTRAD
ODDKA

03-808 WARSZAWA
ul. Mińska 25
tel. (22) 810 39 84
fax (22) 810 04 12

DHW

DHV POLSKA Sp. z o.o.
ul. Domaniewska 41
02-672 Warszawa
tel. (22) 606 28 02 - fax (22) 606 28 03
e-mail: dhvpolska@dhv.pl

FUNKCJA / FUNCTION	IMIĘ I NAZWISKO / NAME	BRANŻA / DISCIPLINE	NR UPRAWNIENI / LICENSE	PODPIS / SIGNATURE
Główny Projektant/Main Designer	dr inż. Tadeusz Wojcicki	drogi	MAZ0006POOK/03	
Opracował/Draw	mgr inż. Robert Urbański	drogi		


TEMAT / SUBJECT

Studium techniczno - ekonomiczno - środowiskowe
oraz studium wykonalności budowy obwodnicy Pułtuska w ciągu drogi
krajowej nr 61

Obiekt/Object: Nazwa rysunku/Drawing title
PLAN SYTUACYJNY - WARIANT J3

Nr katalogowy/Archive No.	Skala/Scale	Data/Date
	1:2000	07.2008

OZNACZENIE RYSUNKU / DRAWING DENOTATION					
Nr umowy/Contract No.	Branża/Branch	Stadium/Phase	Nr porządkowy/Ordinary No.	Nr rysunku/Drawing No.	Nr rewizji/Revision No.
132/2004		ROŚ		4.3	

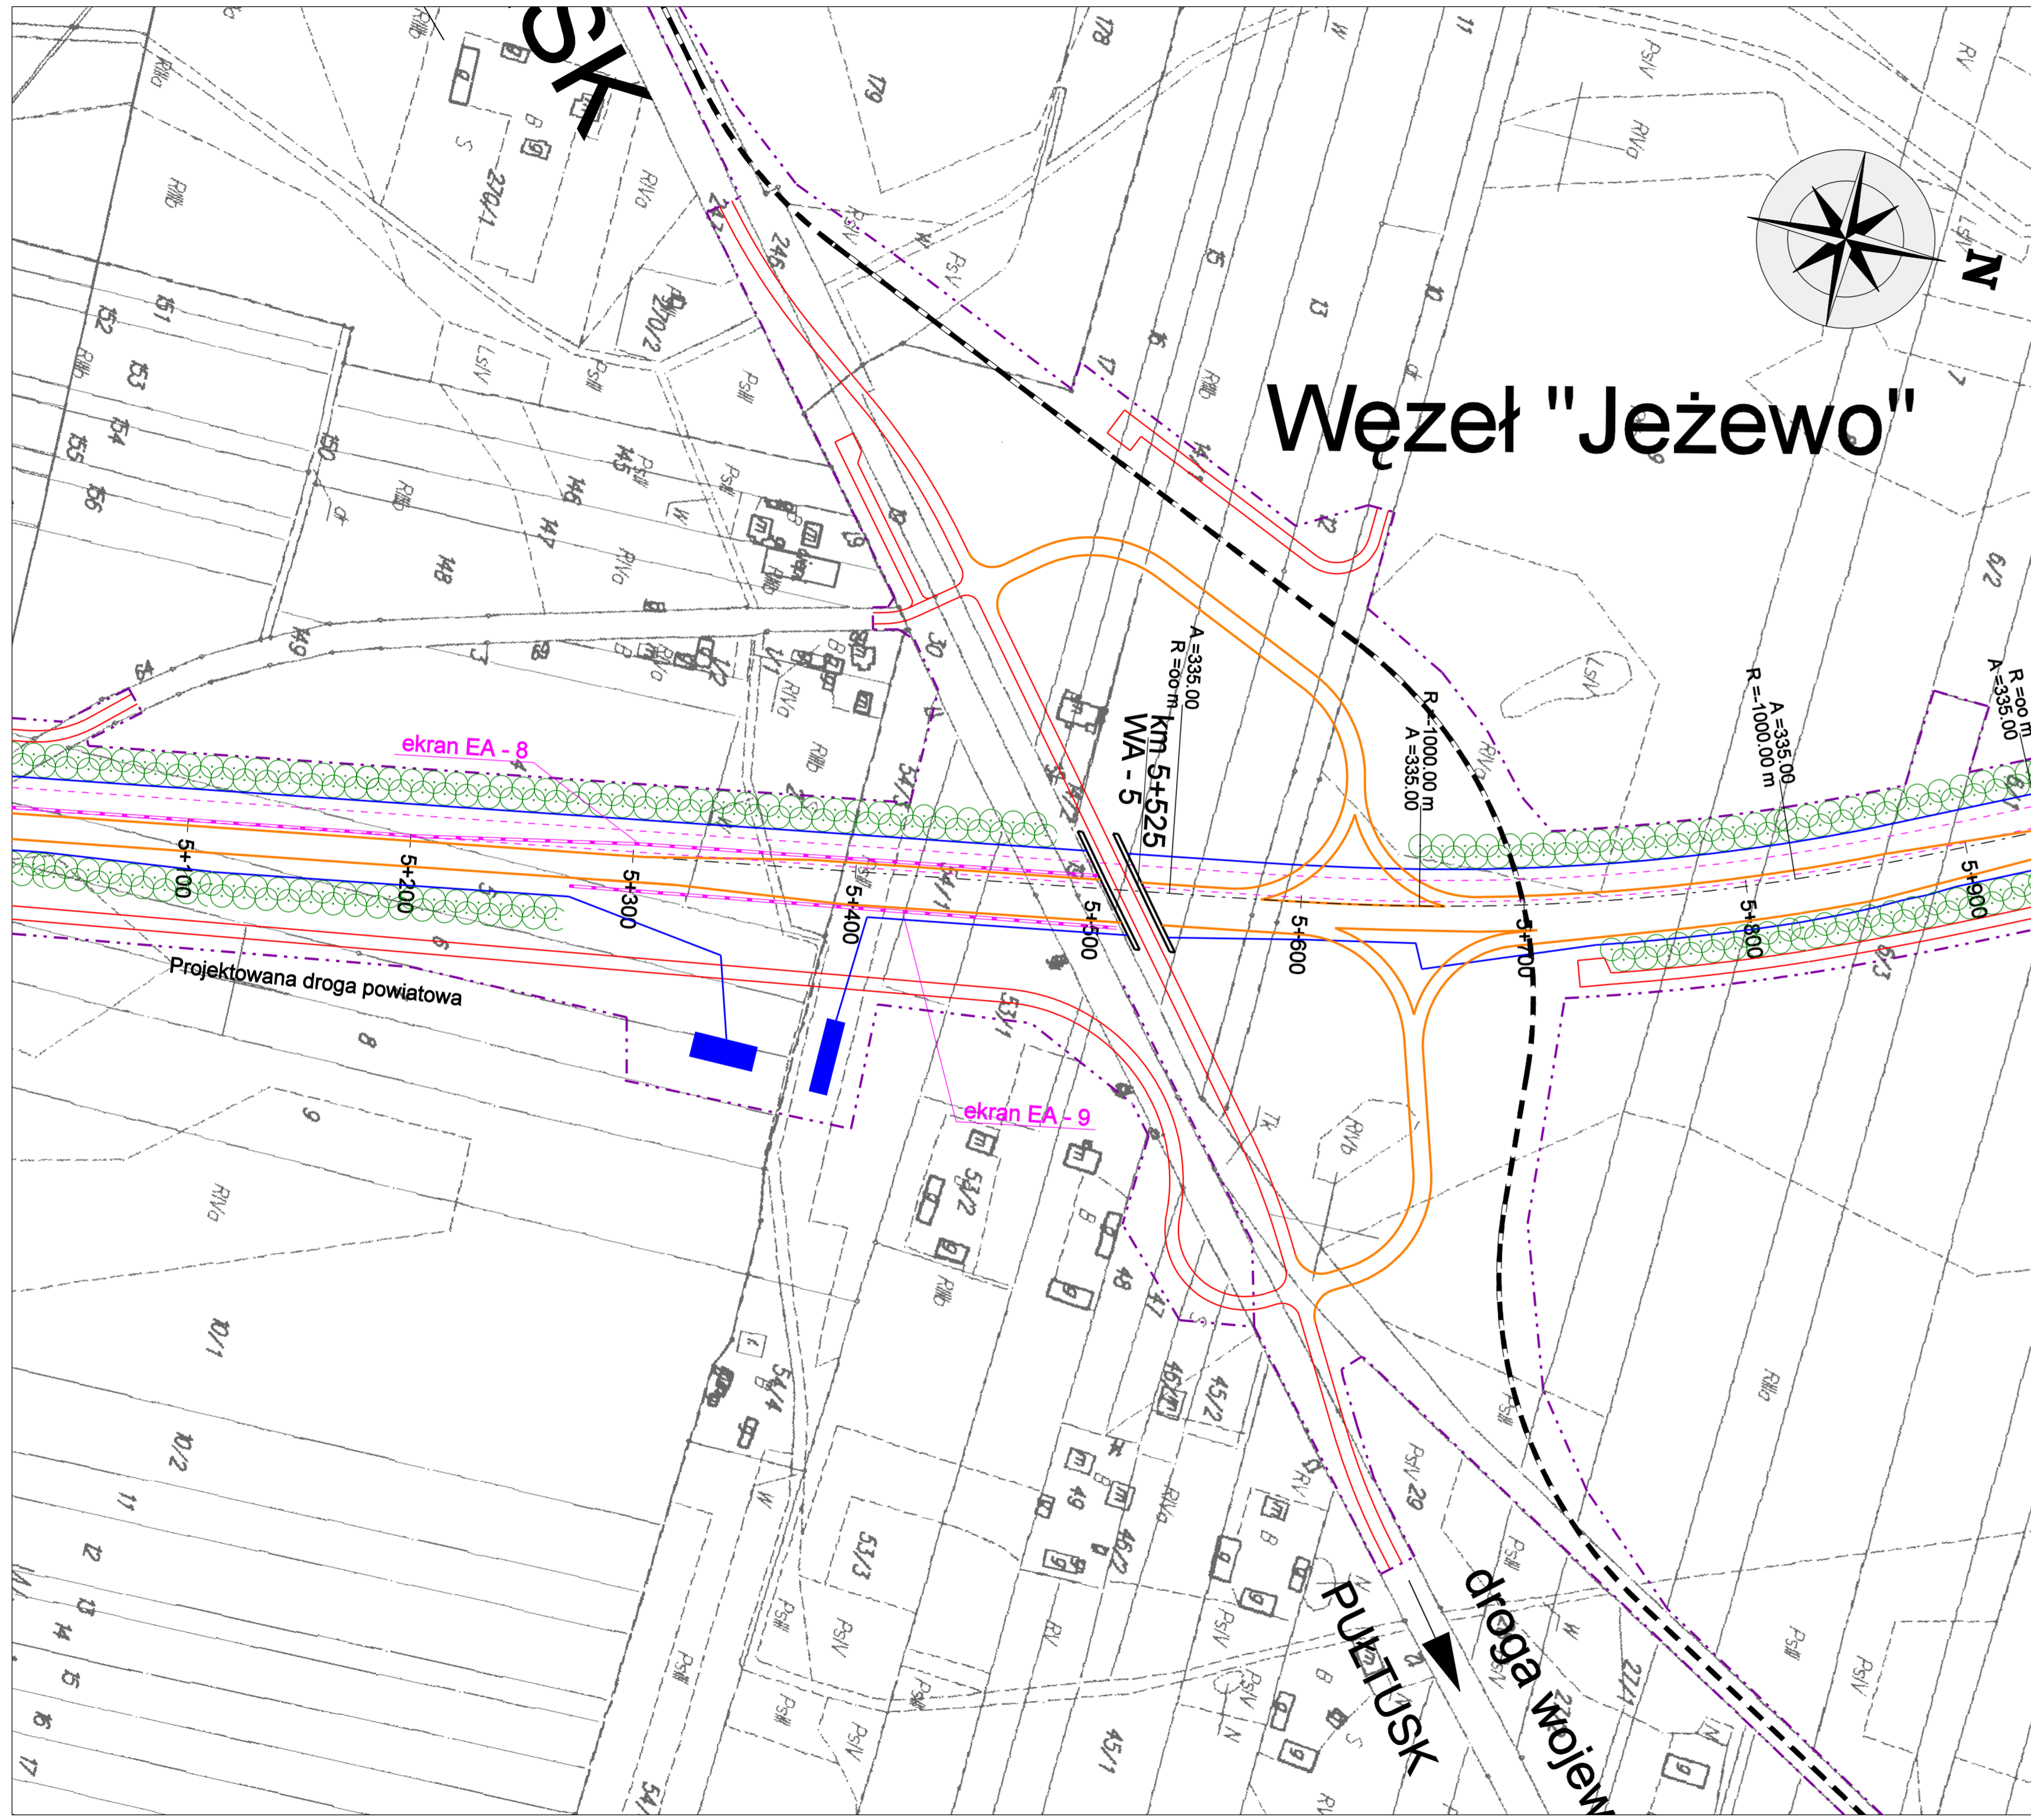

Węzeł "Jeżewo"

ZAMAWIAJĄCY / EMPLOYER
DDKRA
 GENERALNA DYREKCJA DRÓG KRAJOWYCH I AUTOSTRAD
 ODZIAŁ W WARSZAWIE
 03-808 WARSZAWA
 ul. Mińska 25
 tel. (22) 608 28 82 fax (22) 810 38 84
 fax (22) 810 04 12

DHW POLSKA Sp. z o.o.
 ul. Domaniewska 41
 02-672 Warszawa
 tel. (22) 608 28 82 fax (22) 608 28 03
 e-mail: dhwpolka@dhw.pl


FUNKCJA / FUNCTION	IMIĘ I NAZWISKO / NAME	BRANŻA / DISCIPLINE	NR UPRAWNIENI / LICENSE	PODPIS / SIGNATURE
Główny Projektant/Main Designer	dr inż. Tadeusz Wójcicki	drogi	MA20009POCK03	
Opracował/Draw	mgr inż. Robert Uteński	drogi		

TEMAT / SUBJECT
 Studium techniczno - ekonomiczno - środowiskowe
 oraz studium wykonalności budowy obwodnicy Pułtuska w ciągu drogi
 krajowej nr 61

Objekt/Object
 Nazwa rysunku/Drawing title
PLAN SYTUACYJNY - WARIANT J5

Nr katalogowy/Archive No. Skala/Scale Data/Date
 132/2004 1:2000 07.2008

ODNACZENIE RYSUNKU / DRAWING DENOTATION
 Nr umowy/Contract No. Strona/Branch Stadium/Phase Nr porządkowy/Ordinary No. Nr rysunku/Drawing No. Nr wersji/Revision No.
 132/2004 ROŚ ROŚ 4.5

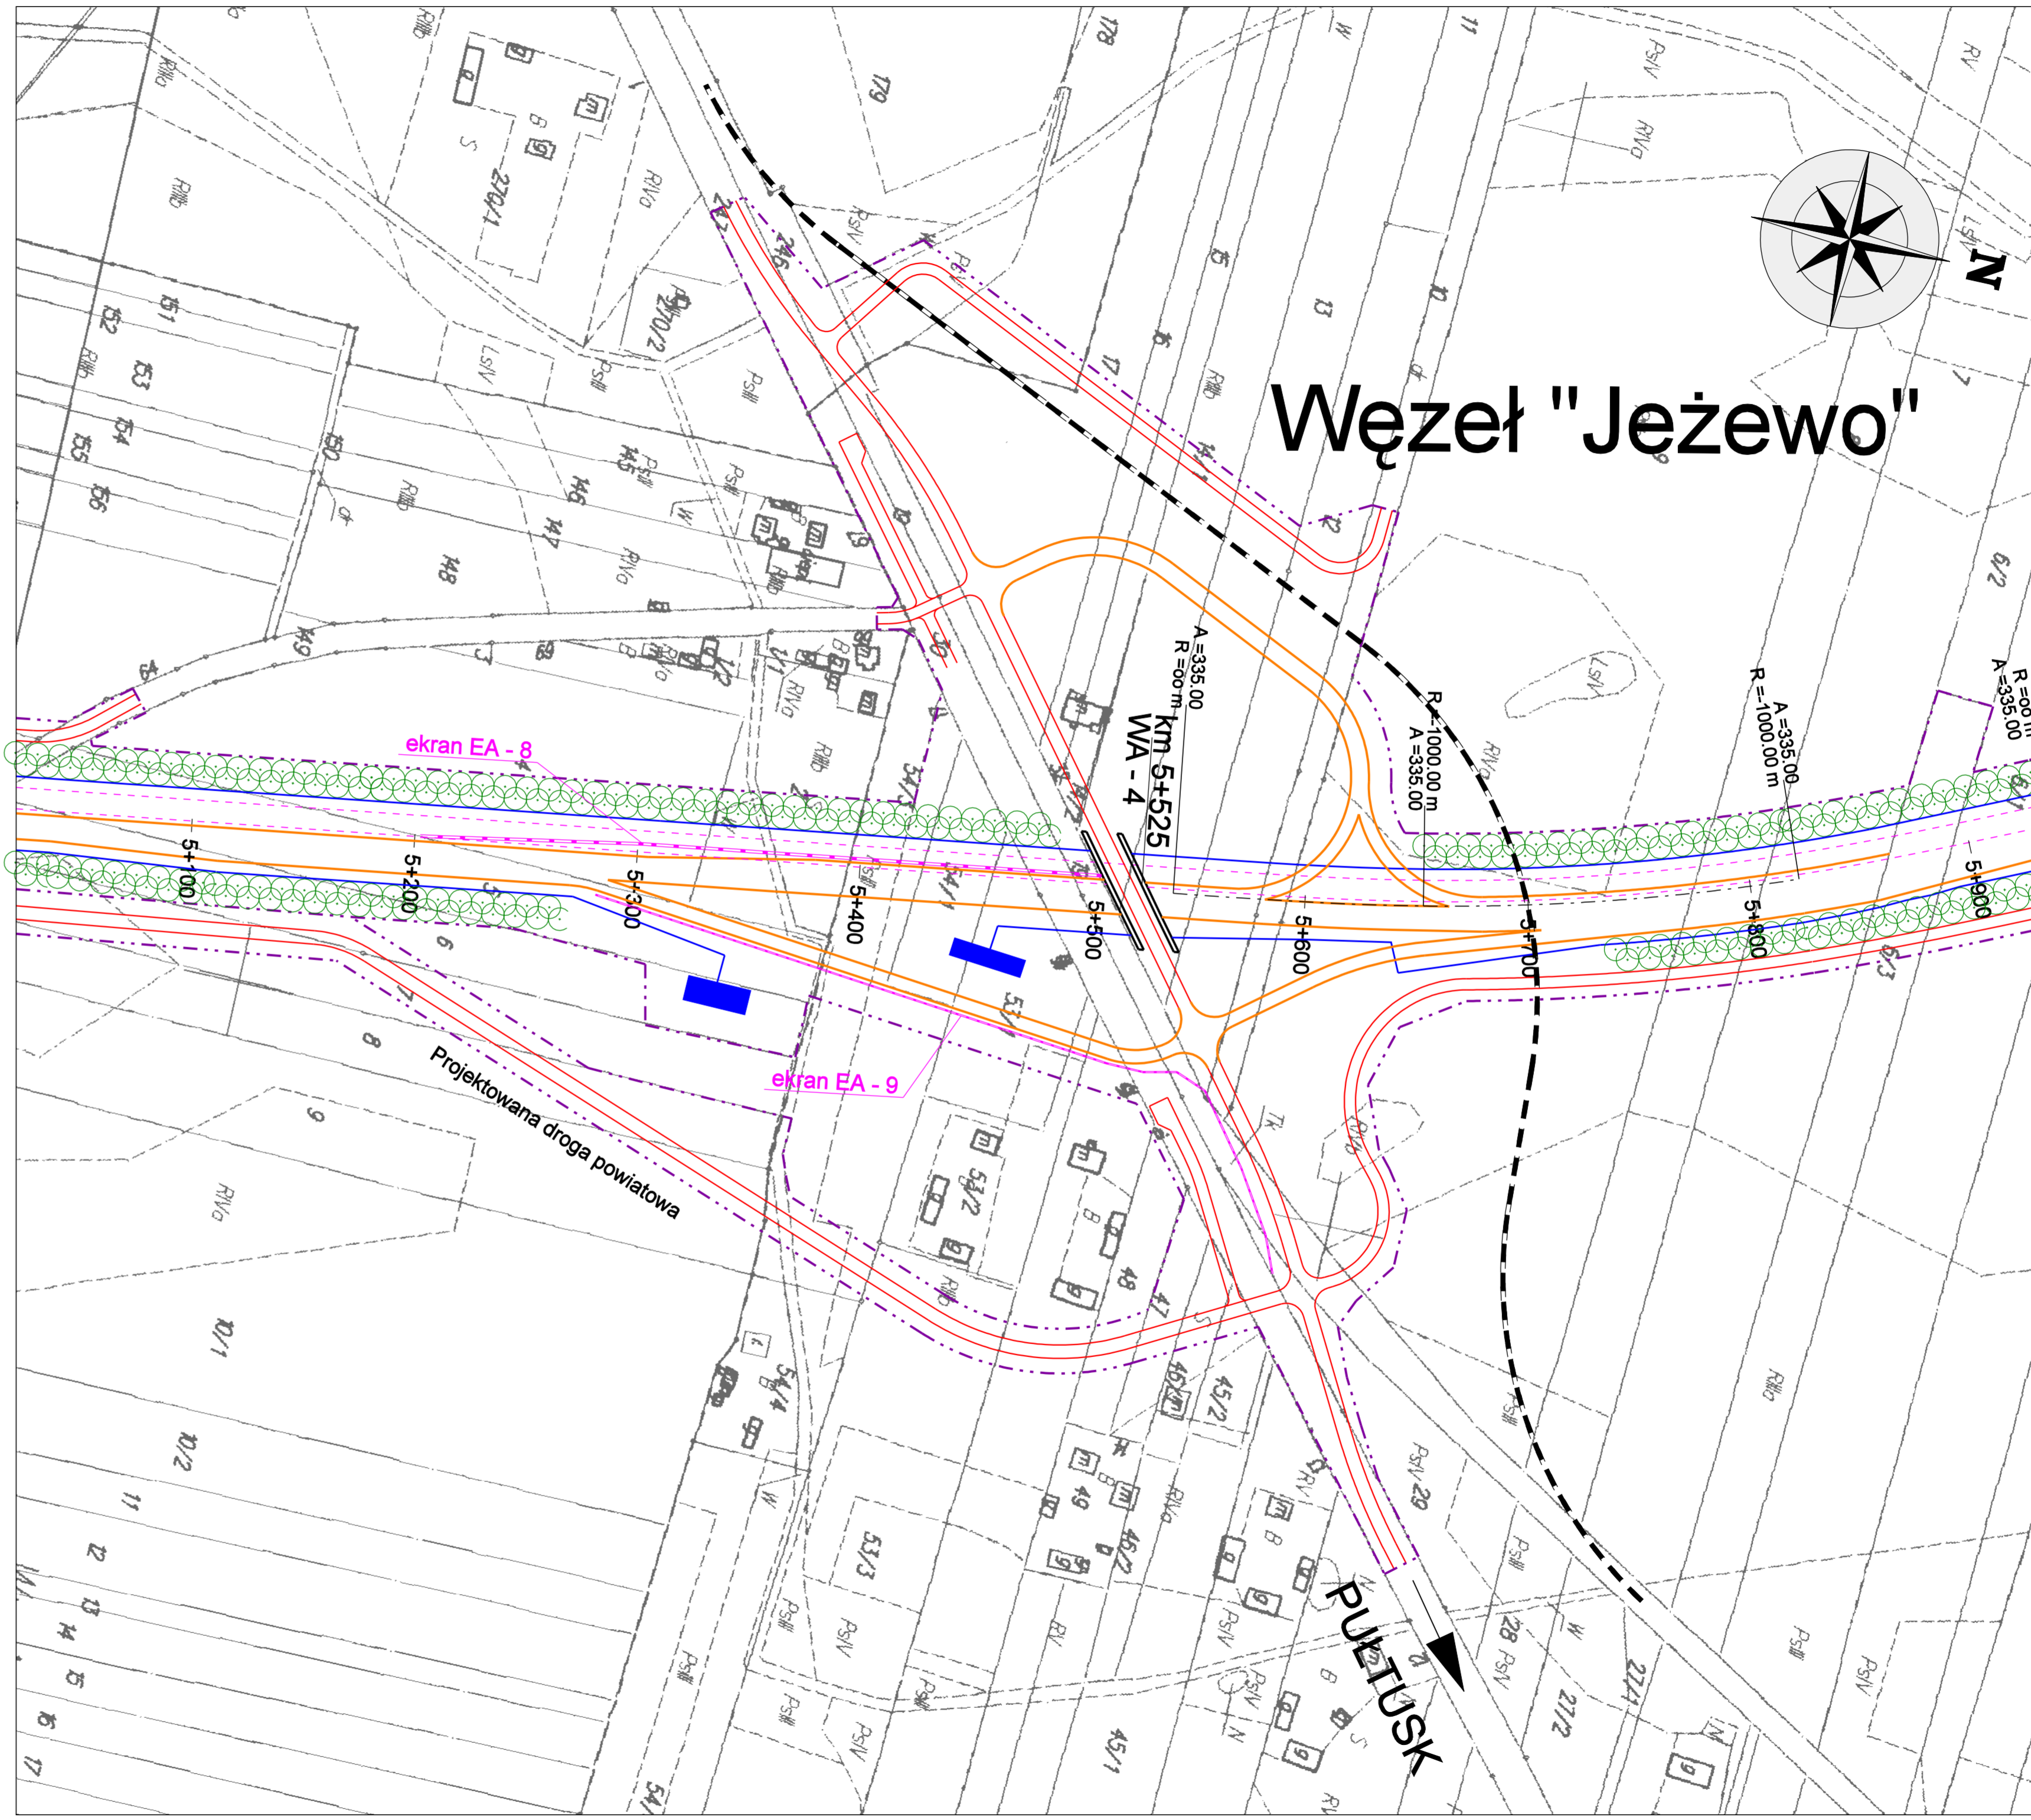

Węzeł "Jeżewo"

ZAMAWIAJĄCY / EMPLOYER
DDKRA
 GENERALNA DYREKCJA DRÓG KRAJOWYCH I AUTOSTRAD
 ODZIAŁ W WARSZAWIE
 03-808 WARSZAWA
 ul. Mińska 25
 tel. (22) 608 28 82 fax (22) 810 38 84
 fax (22) 810 04 12

DHW POLSKA Sp. z o.o.
 ul. Domaniewska 41
 02-672 Warszawa
 tel. (22) 608 28 82 fax (22) 608 28 03
 e-mail: dhwpolka@dhw.pl


FUNKCJA / FUNCTION	IMIĘ I NAZWISKO / NAME	BRANŻA / DISCIPLINE	NR UPRAWNIENI / LICENSE	PODPIS / SIGNATURE
Główny Projektant/Main Designer	dr inż. Tadeusz Wójcicki	drogi	MA20009POCK03	
Opracował/Draw	mgr inż. Robert Uteński	drogi		

TEMAT / SUBJECT
 Studium techniczno - ekonomiczno - środowiskowe
 oraz studium wykonalności budowy obwodnicy Pułtuska w ciągu drogi
 krajowej nr 61

Objekt/Object
 Nazwa rysunku/Drawing title
PLAN SYTUACYJNY - WARIANT J4

Nr katalogowy/Archive No. Skala/Scale Data/Date
 132/2004 1:2000 07.2008

ODNACZENIE RYSUNKU / DRAWING DENOTATION
 Nr umowy/Contract No. Strona/Branch Stadium/Phase Nr porządkowy/Ordinary No. Nr rysunku/Drawing No. Nr wersji/Revision No.
 132/2004 ROŚ ROŚ 4.4

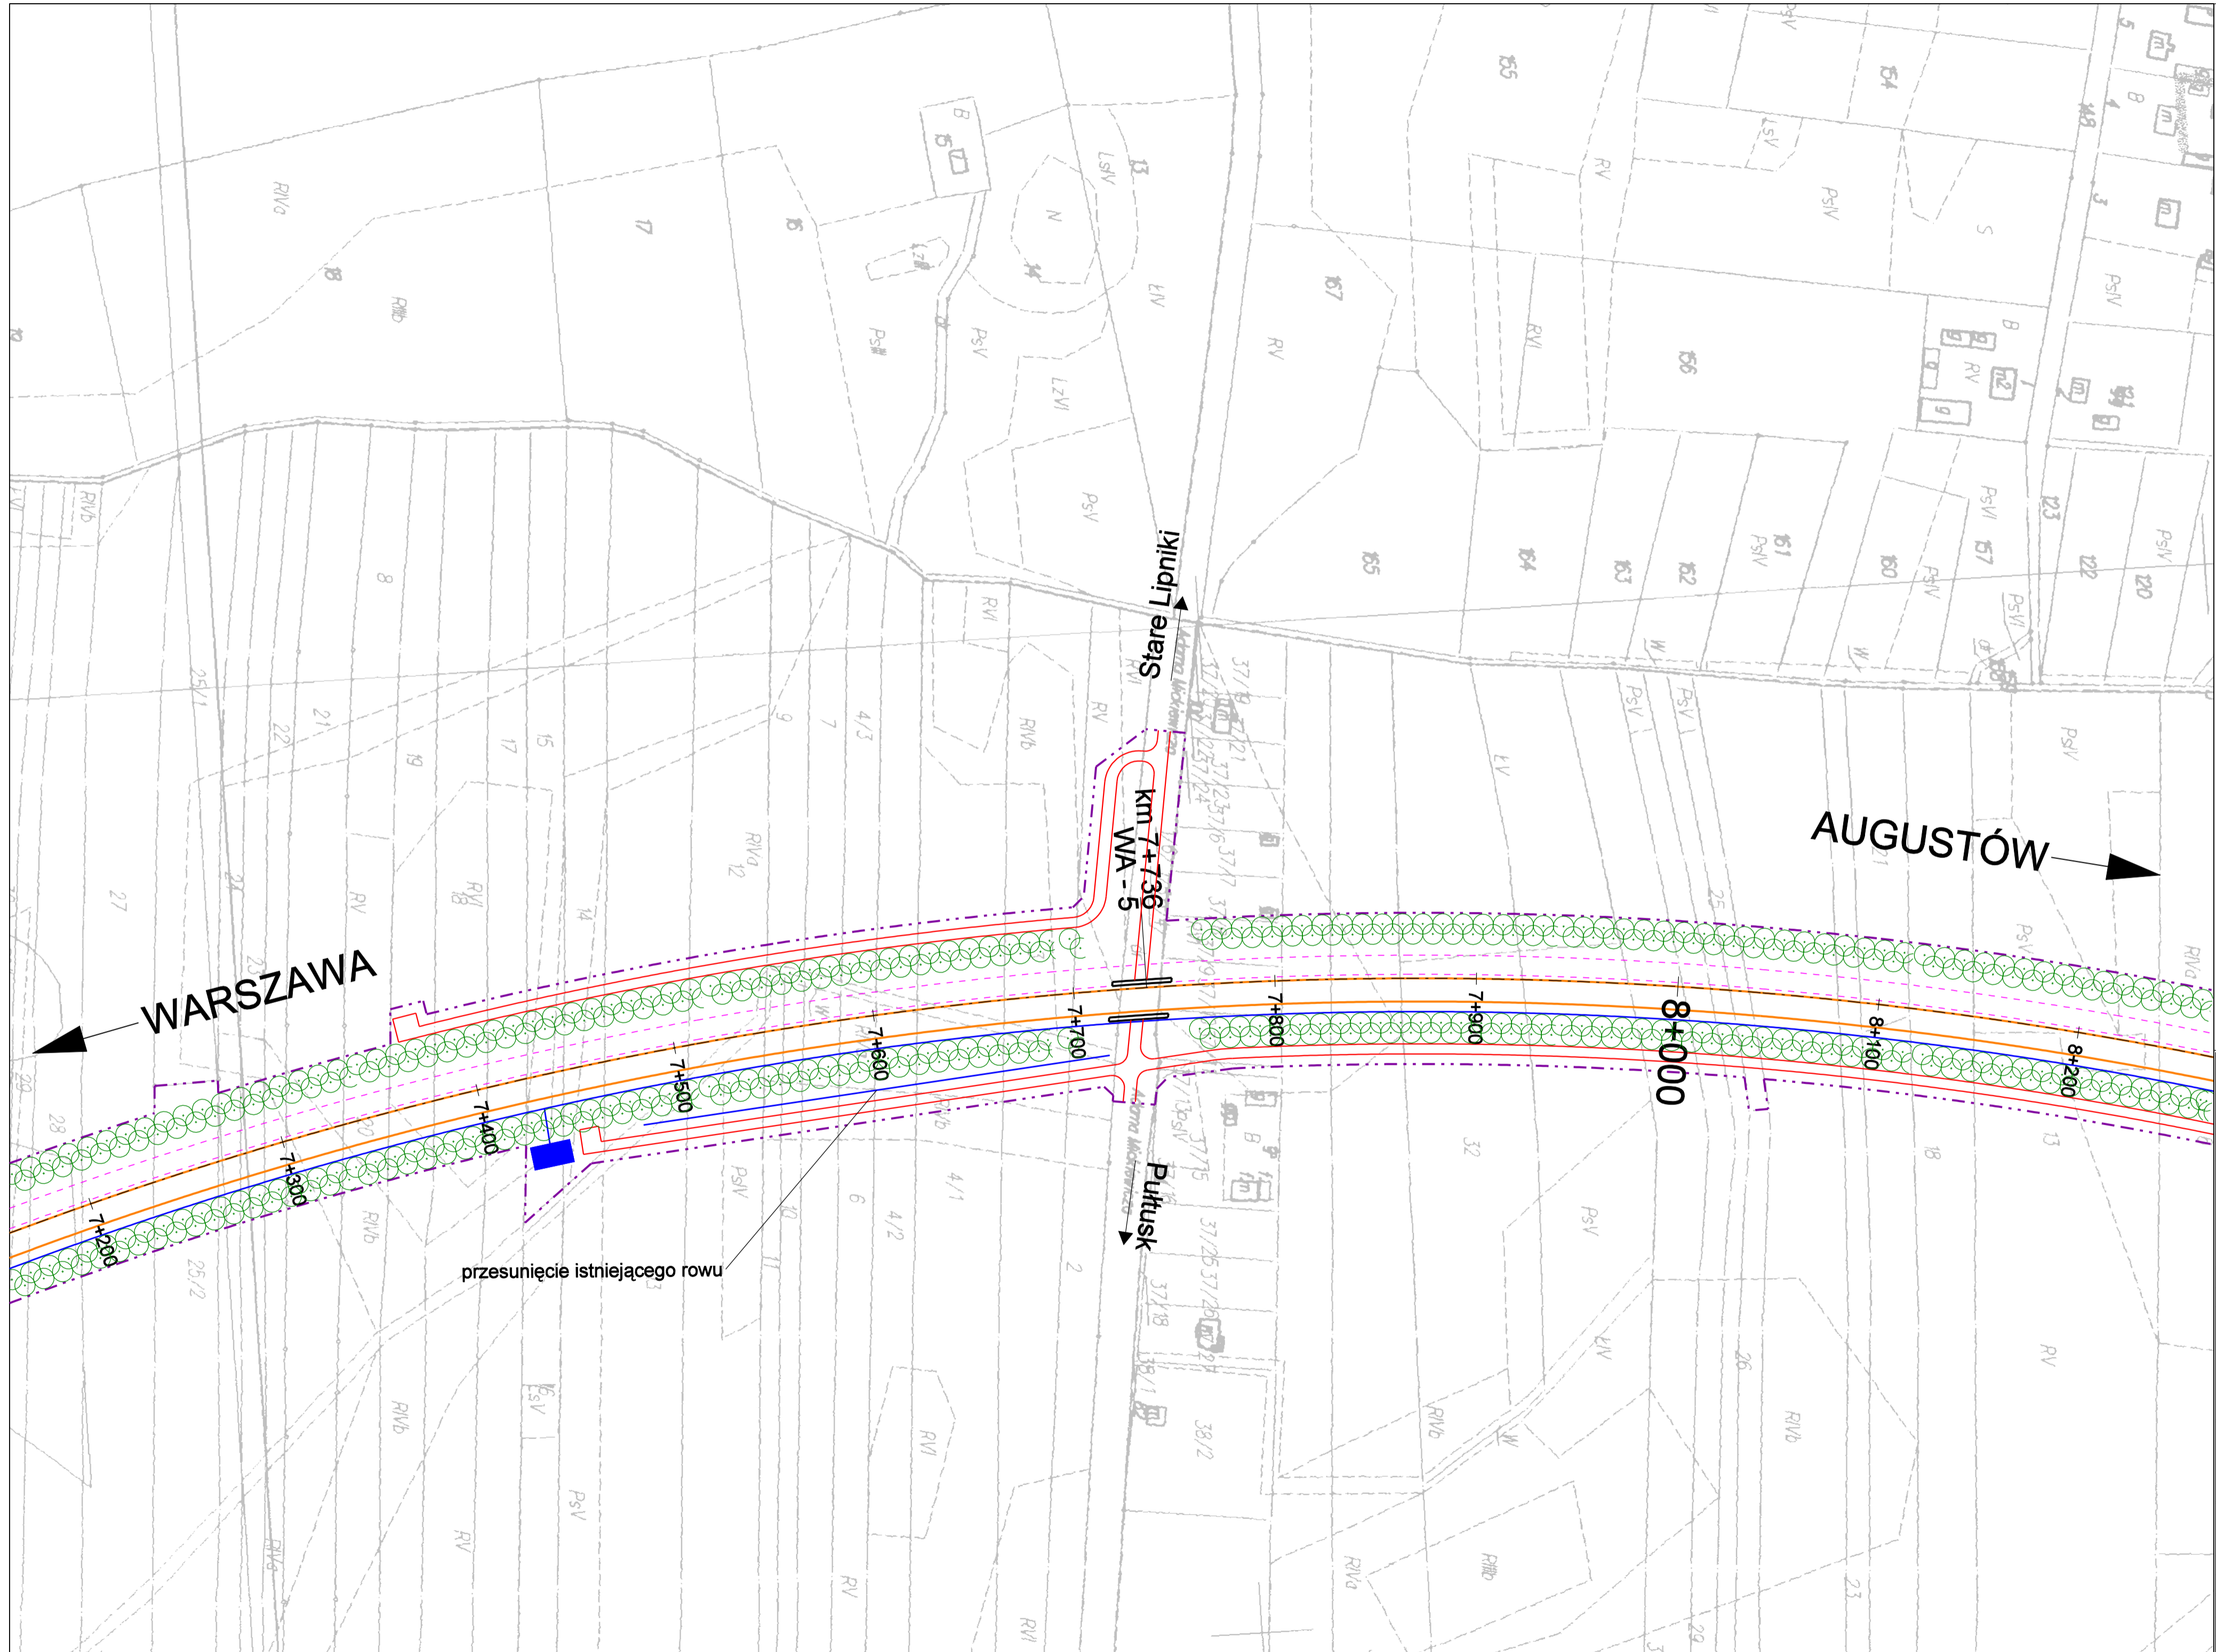

ZAMAWIAJĄCY / EMPLOYER
GENERALNA DYREKCJA DRÓG KRAJOWYCH I AUTOSTRAD
 ODDZIAŁ W WARSZAWIE



03-808 WARSZAWA
 ul. Mińska 25
 tel. (22) 810 38 84
 fax (22) 810 04 12



DHV POLSKA Sp. z o.o.
 ul. Domaniewska 41
 02-672 Warszawa
 tel. (22) 606 28 02 ; fax (22) 606 28 03
 e-mail: dhvpolska@dhv.pl


FUNKCJA / FUNCTION	IMIĘ I NAZWISKO / NAME	BRANŻA / DISCIPLINE	NR UPRAWNIENI / LICENSE	PODPIS / SIGNATURE
Główny Projektant/Main Designer	dr inż. Tadeusz Wójcicki	drogi	MAZ0008/POOK03	
Opracował/Draw	mgr inż. Robert Urbański	drogi		

TEMAT / SUBJECT
 Studium techniczno - ekonomiczno - środowiskowe
 oraz studium wykonalności budowy obwodnicy Pułtuska w ciągu drogi
 krajowej nr 61

Obiekt/Object Nazwa rysunku/Drawing title
PLAN SYTUACYJNY - WARIANT M1

Nr katalogowy/Archive No.	Skala/Scale	Data/Date
	1:2000	07.2008

OZNACZENIE RYSUNKU / DRAWING DENOTATION					
Nr umowy/Contract No.	Branża/Branch	Stadium/Phase	Nr porządkowy/Ordinary No.	Nr rysunku/Drawing No.	Nr rewizji/Revision No.
132/2004		ROŚ		5.1	

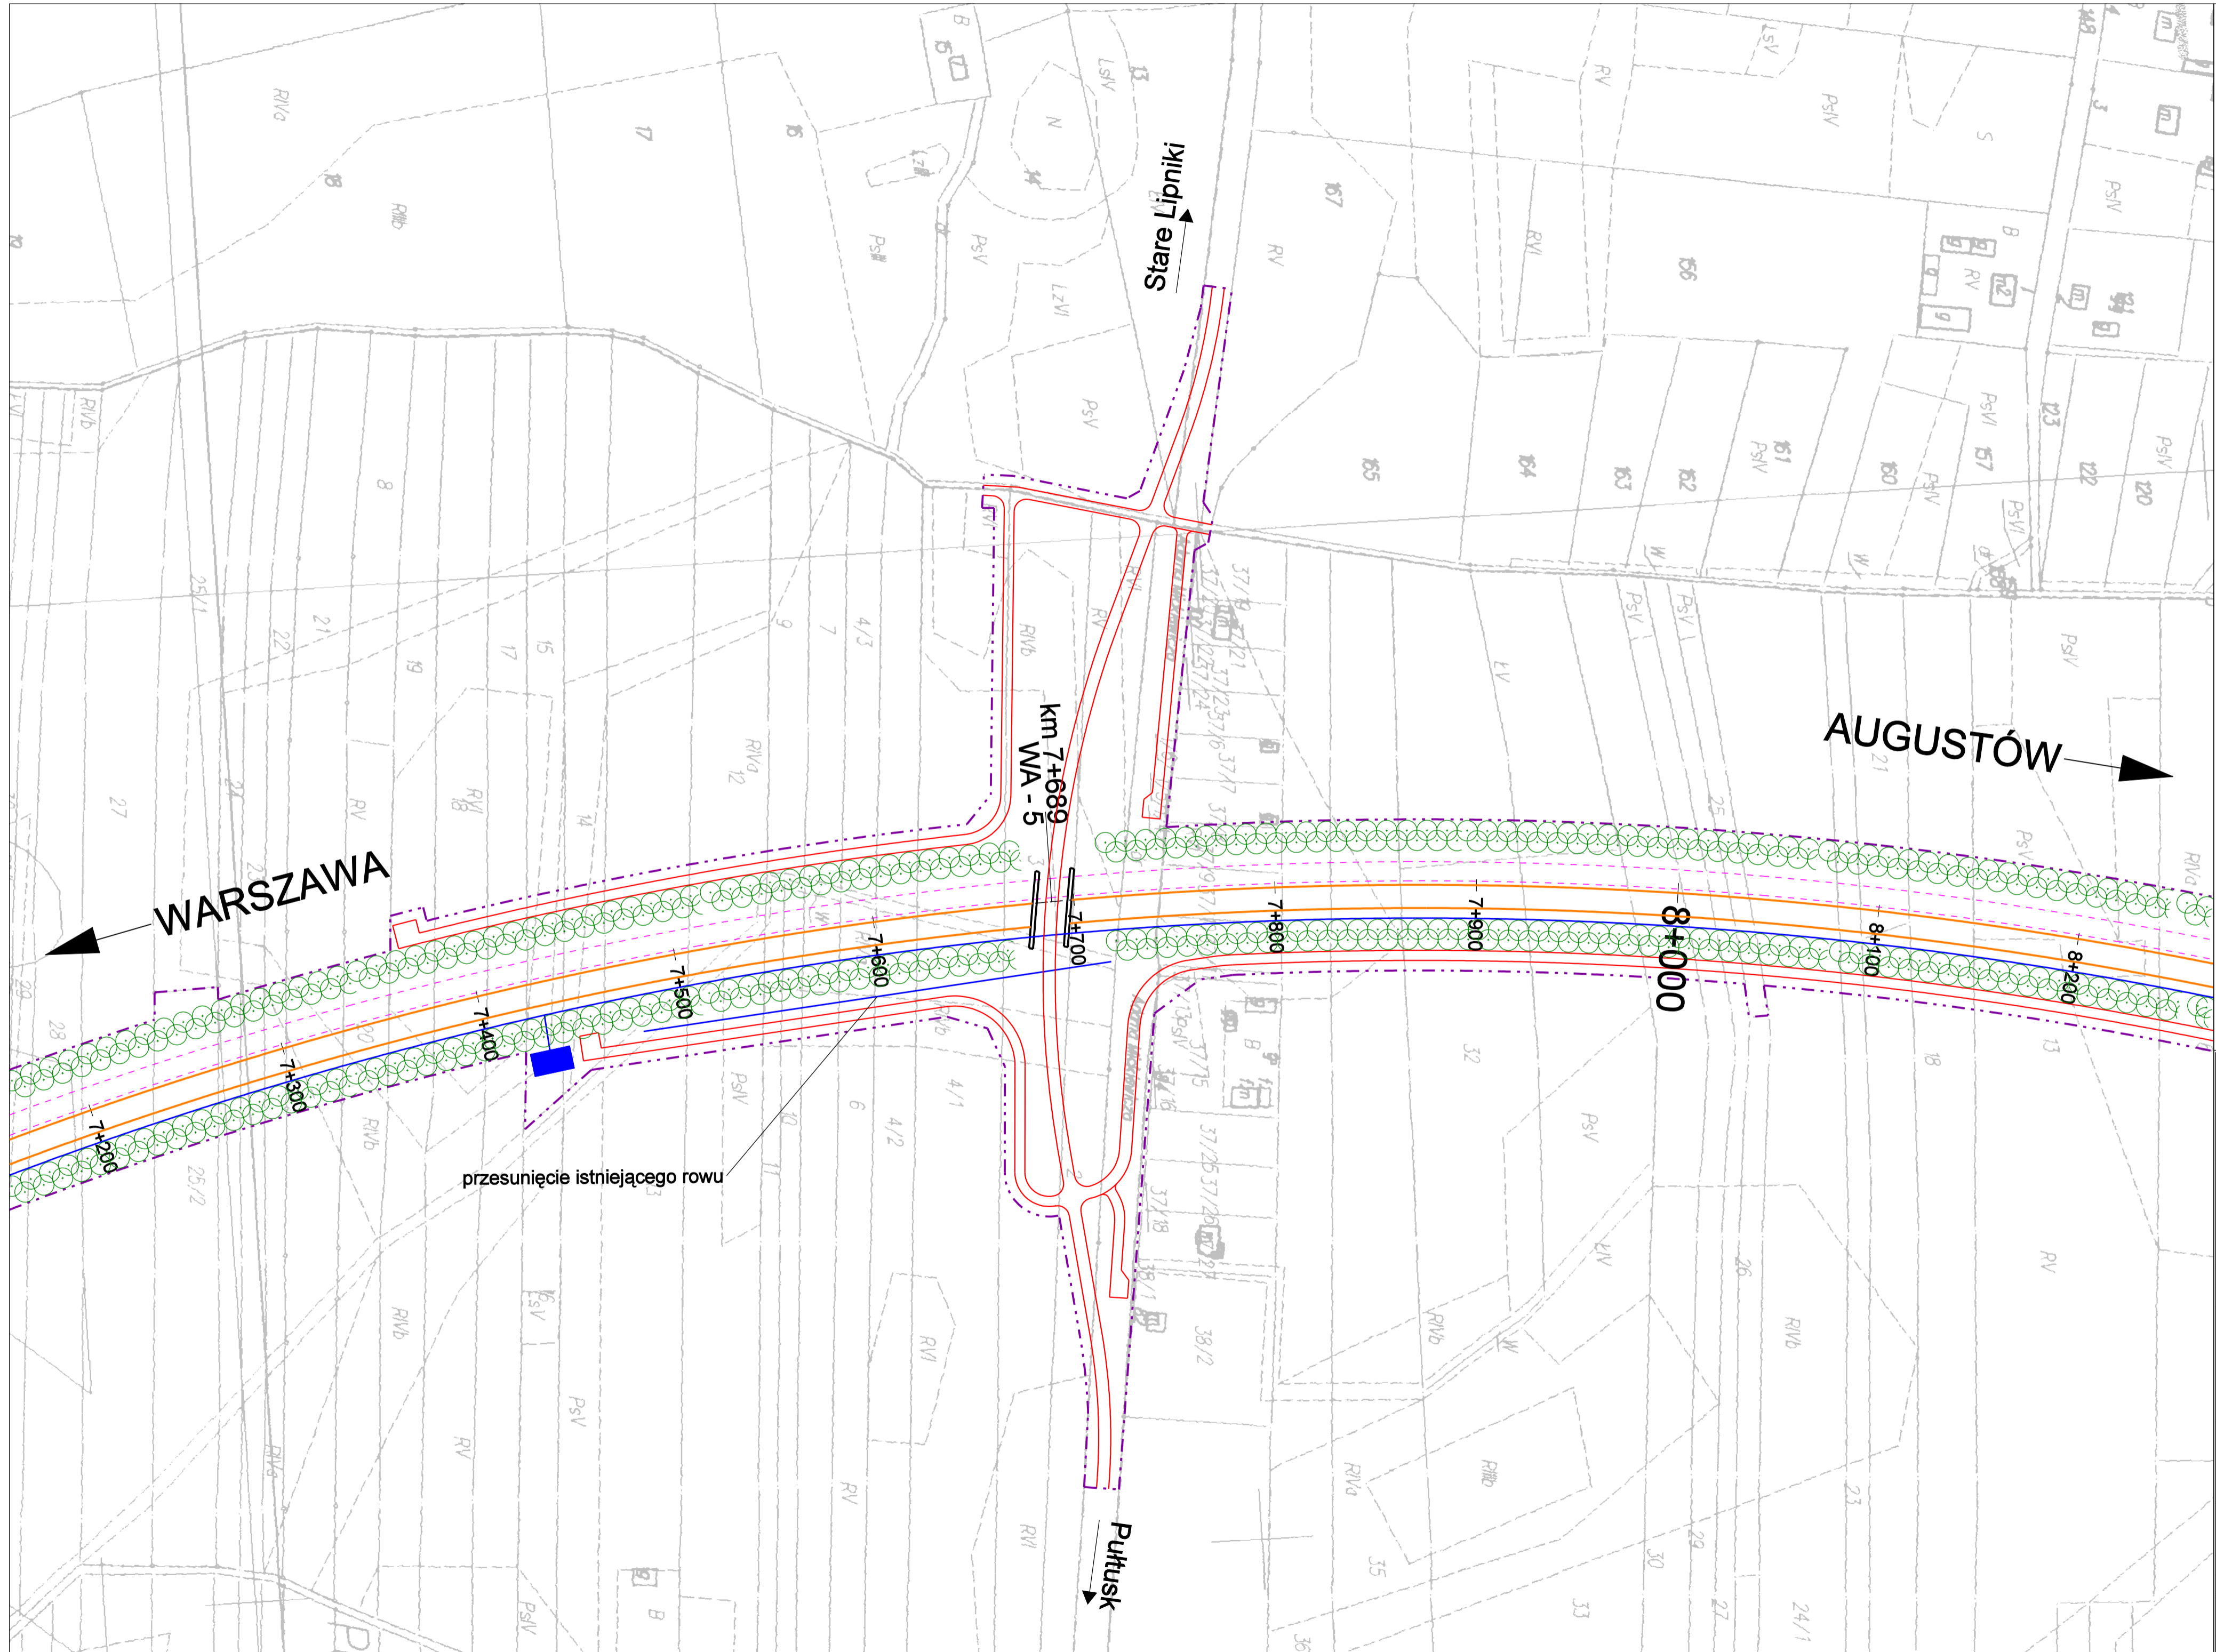

WARSZAWA

Stare Lipniki

AUGUSTÓW

km 7+689
WA - 5

przesunięcie istniejącego rowu

Pułtusk

ZAMAWIAJĄCY / EMPLOYER

GENERALNA DYREKCJA DRÓG KRAJOWYCH I AUTOSTRAD
ODDZIAŁ W WARSZAWIE



03-808 WARSZAWA
ul. Mińska 25
tel. (22) 810 39 84
fax (22) 810 04 12



DHV POLSKA Sp. z o.o.
ul. Domaniewska 41
02-672 Warszawa
tel. (22) 606 28 02 ; fax (22) 606 28 03
e-mail: dhvpolska@dhv.pl


FUNKCJA / FUNCTION	IMIĘ I NAZWISKO / NAME	BRANŻA / DISCIPLINE	NR UPRAWNIEŃ / LICENSE	PODPIS / SIGNATURE
Główny Projektant/Main Designer	dr inż. Tadeusz Wójcicki	drogi	MAZ0008/POOK03	
Opracował/Drew	mgr inż. Robert Urbański	drogi		

TEMAT / SUBJECT

Studium techniczno - ekonomiczno - środowiskowe
oraz studium wykonalności budowy obwodnicy Pułtuska w ciągu drogi
krajowej nr 61

Objekt/Object	Nazwa rysunku/Drawing title		
	PLAN SYTUACYJNY - WARIANT M2		
Nr katalogowy/Archive No.	Skala/Scale	Data/Date	
	1:2000	07.2008	

OZNACZENIE RYSUNKU / DRAWING DENOTATION					
Nr umowy/Contract No.	Branża/Branch	Stadium/Phase	Nr porządkowy/Ordinary No.	Nr rysunku/Drawing No.	Nr rewizji/Revision No.
132/2004		ROŚ		5.2	

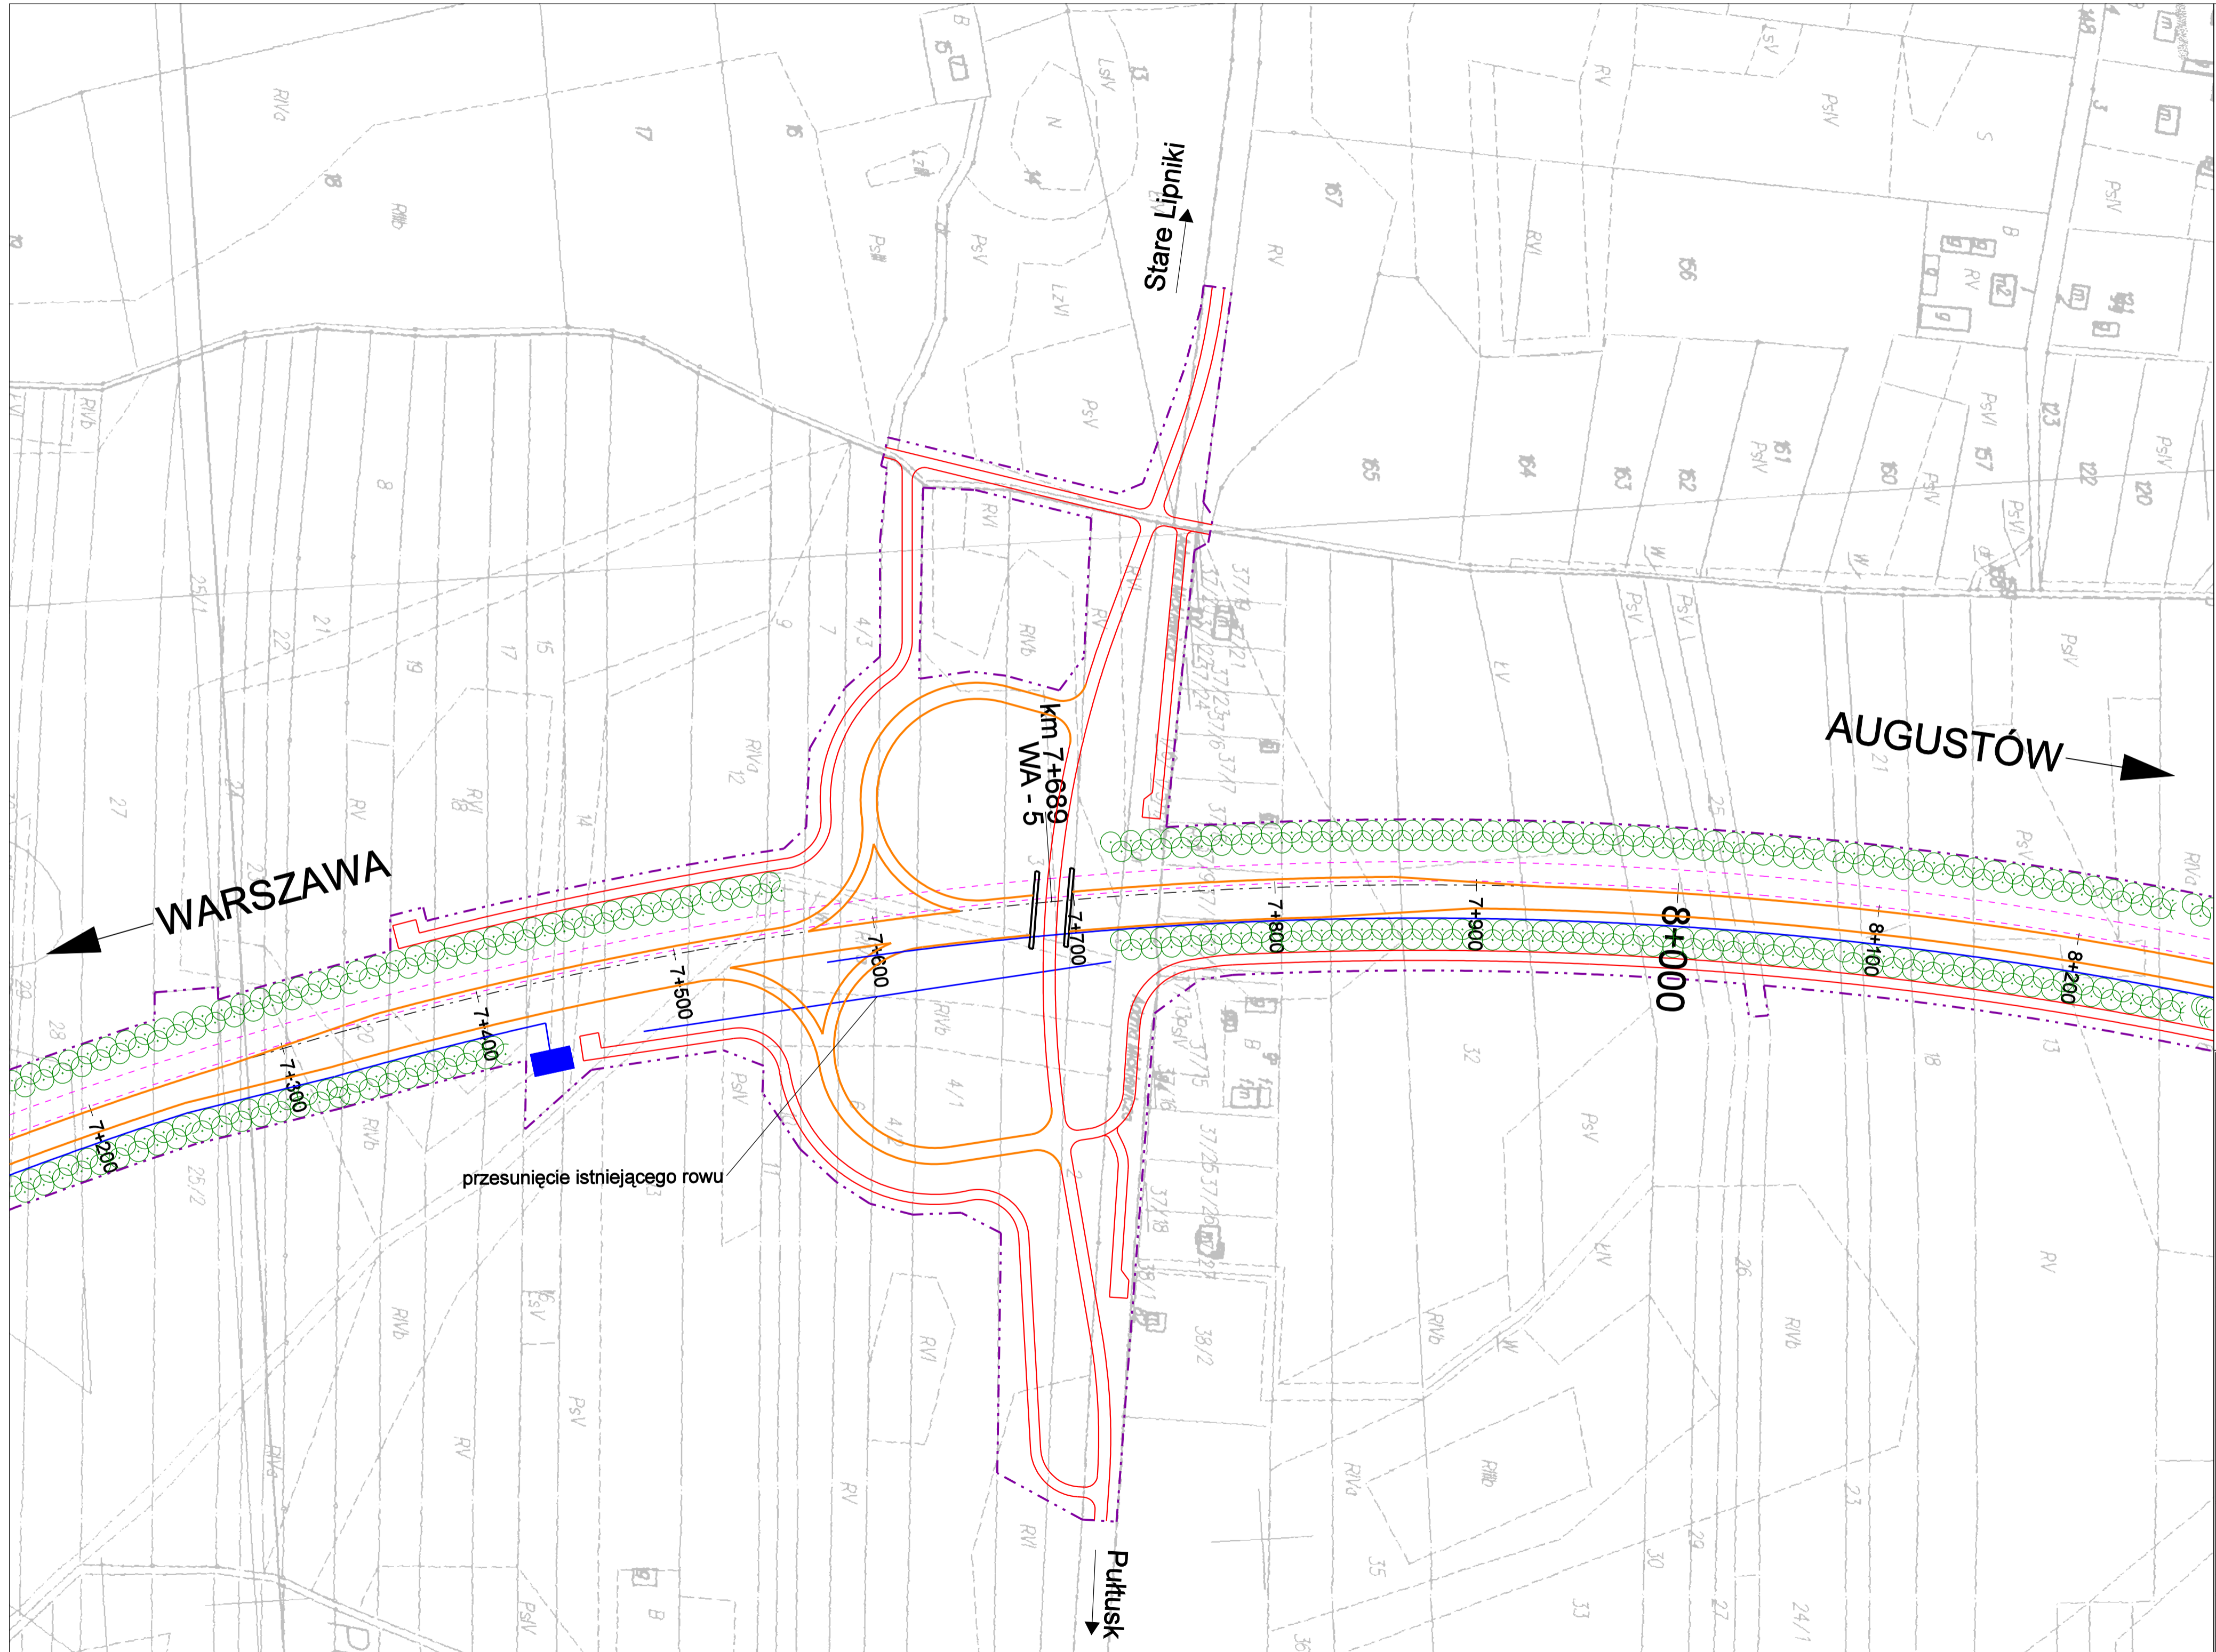

ZAMAWIAJĄCY / EMPLOYER
GENERALNA DYREKCJA DRÓG KRAJOWYCH I AUTOSTRAD
 ODDZIAŁ W WARSZAWIE



03-808 WARSZAWA
 ul. Mińska 25
 tel. (22) 810 39 84
 fax (22) 810 04 12



DHV POLSKA Sp. z o.o.
 ul. Domaniewska 41
 02-672 Warszawa
 tel. (22) 606 28 02 ; fax (22) 606 28 03
 e-mail: dhvpolska@dhv.pl

FUNKCJA / FUNCTION	IMIĘ I NAZWISKO / NAME	BRANŻA / DISCIPLINE	NR UPRAWNIENI / LICENSE	PODPIS / SIGNATURE
Główny Projektant/Main Designer	dr inż. Tadeusz Wójcicki	drogi	MAZ0008/POOK03	
Opracował/Draw	mgr inż. Robert Urbański	drogi		

TEMAT / SUBJECT
 Studium techniczno - ekonomiczno - środowiskowe
 oraz studium wykonalności budowy obwodnicy Pułtuska w ciągu drogi
 krajowej nr 61

Objekt/Object Nazwa rysunku/Drawing title
PLAN SYTUACYJNY - WARIANT M3

Nr katalogowy/Archive No.	Skala/Scale	Data/Date
	1:2000	07.2008

OZNACZENIE RYSUNKU / DRAWING DENOTATION					
Nr umowy/Contract No.	Branża/Branch	Stadium/Phase	Nr porządkowy/Ordinary No.	Nr rysunku/Drawing No.	Nr rewizji/Revision No.
132/2004		ROŚ		5.3	