








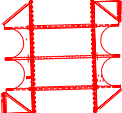







 


LEGENDA


	Granica terenu objętego wnioskiem o wydanie decyzji o zezwoleniu na realizację inwestycji drogowej – –granica terenu niezbędnego dla obiektów budowlanych
	Linie rozgraniczające teren
	Wspólny przebieg granic terenu objętego wnioskiem oraz linii rozgraniczających
	Istniejące granice działek
	Projektowane ogrodzenie
	Projektowane ekrany akustyczne wys. 4m – pochłaniające
	Projektowane wyjścia ewakuacyjne w ekranach akustycznych
	Istn. kanalizacja do likwidacji
	Projektowana kanalizacja i studnie
	Projektowane przejście ekologiczne
	Projektowane zbiorniki

PROJEKTOWANA ZIELEŃ


	Drzewa projektowane liściaste
	Drzewa projektowane iglaste
	Krzewy projektowane liściaste (rzędy i grupy)
	Krzewy projektowane iglaste
	Pnącza
	Trawniki projektowane




WEZEŁ I
(WEZEŁ KATY)

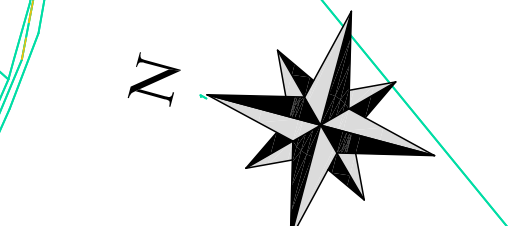

Zamawiający		Generalna Dyrekcja Dróg Krajowych i Autostrad Odział w Warszawie 03-608 Warszawa, ul. Mińska 25	
Jednostka projektowa		ARCADIS Sp. z o.o. 02-670 Warszawa, ul. Puławska 182 tel.: (0-22) 203 20 00, fax: (0-22) 203 20 01	
Stadium: PROJEKT WYKONAWCZY			
Zadanie: ROZBUDOWA DRUGI KRAJOWEJ NR 79 NA ODCINKU OD SKRZYŻOWANIA Z UL. ENERGETYCZNA W PIASECZNY DO SKRZYŻOWANIA Z DROGĄ KRAJOWĄ NR 50 WRAZ Z BUDOWĄ OBWODNICY GÓRY KALWARII			
Opis: budowlany		ZADANIE II Budowa obwodnicy Góry Kalwarii na DK nr 79	
Nazwa opracowania:		PROJEKT WYKONAWCZY URZĄDZENIA OCHRONY ŚRODOWISKA	
Tytuł rysunku: PLAN SYTUACYJNY			
Branża: OCHRONA ŚRODOWISKA		Kod CPV: 452330000 -9	
Stanowisko	Imię i nazwisko	Nr uprawnień	Podpis
Projektant	mgr inż. Tomasz Bernady	324/2002 MAP/BC/0295/01	
Opracował	mgr inż. Arkadiusz Błak		
	inż. Joanna Rybicka		
Sprawdzający	mgr inż. Jerzy Kaczmarek	Drugi mosty KBU 1a-2126/88/06	
Nr arkusza:	Data oprac:	Skala:	Nr rys: Nr ark:
2009/120	V.2011 r.	1:2000	2 1/2

 

 Generalna Dyrekcja Dróg Krajowych i Autostrad Oddział w Warszawie 02-808 Warszawa, ul. Młaska 25	Arcadis Sp. z o.o. 02-670 Warszawa, ul. Pajłowska 182 tel.: (0-22) 203 203 000, fax: (0-22) 203 203 011 www.arcadis.com.pl
	PROJEKT WYKONAWCZY ROZBUDOWA DRUGI KRAJOWEJ NR 79 NA ODCINKU OD SKRZYŻOWANIA Z UL. ENERGETYCZNA W PIASECZYNIE DO SKRZYŻOWANIA Z DROGĄ KRAJOWĄ NR 50 WRAZ Z BUDOWĄ OBWODNICZĄ GÓRY KALWARII ZADANIE II Budowa obwodnicy Góry Kalwarii na DK nr 79 Nowa opróżniewka
PROJEKT WYKONAWCZY URZĄDZENIA OCHRONY ŚRODOWISKA	
PLAN SYTUACYJNY	
Branża: OCHRONA ŚRODOWISKA Stanowisko: Inżynier i nadzorca	Kod CPV: 45230000-9 Nr uprawnień: Konsultingowo-biurołowe MAF/02/0200/001
Projektant: mgr inż. Tomasz Bernady	Popiół:
Opracował: mgr inż. Arkadiusz Bielek Joanna Rybicka	
Sprawdzający: mgr inż. Jerzy Kaczmarek	Data oprac.: 1:2000 Nr inż.: 2 Nr ark.: 1/2