





Miejscowy plan zagospodarowania przestrzennego gminy Jabłonna dotyczący części północno – zachodniej obszaru wsi Jabłonna.

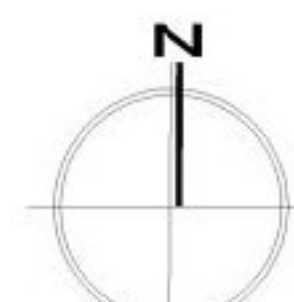

skala 1:1000

NINIEJSZY RYSUNEK PLANU STANOWI ZAŁĄCZNIK
DO UCHWAŁY NR XL1349 RADY GMINY
JABŁONNA Z DNIA 31 SIERPNIA 2005 R.

OPUBLIKOWANY DZIENNIK URZĘDOWY WOJEWÓDZTWA
MAZOWIECKIEGO Z 2 LISTOPAD 2005 R. NR 244, POZ. 7971

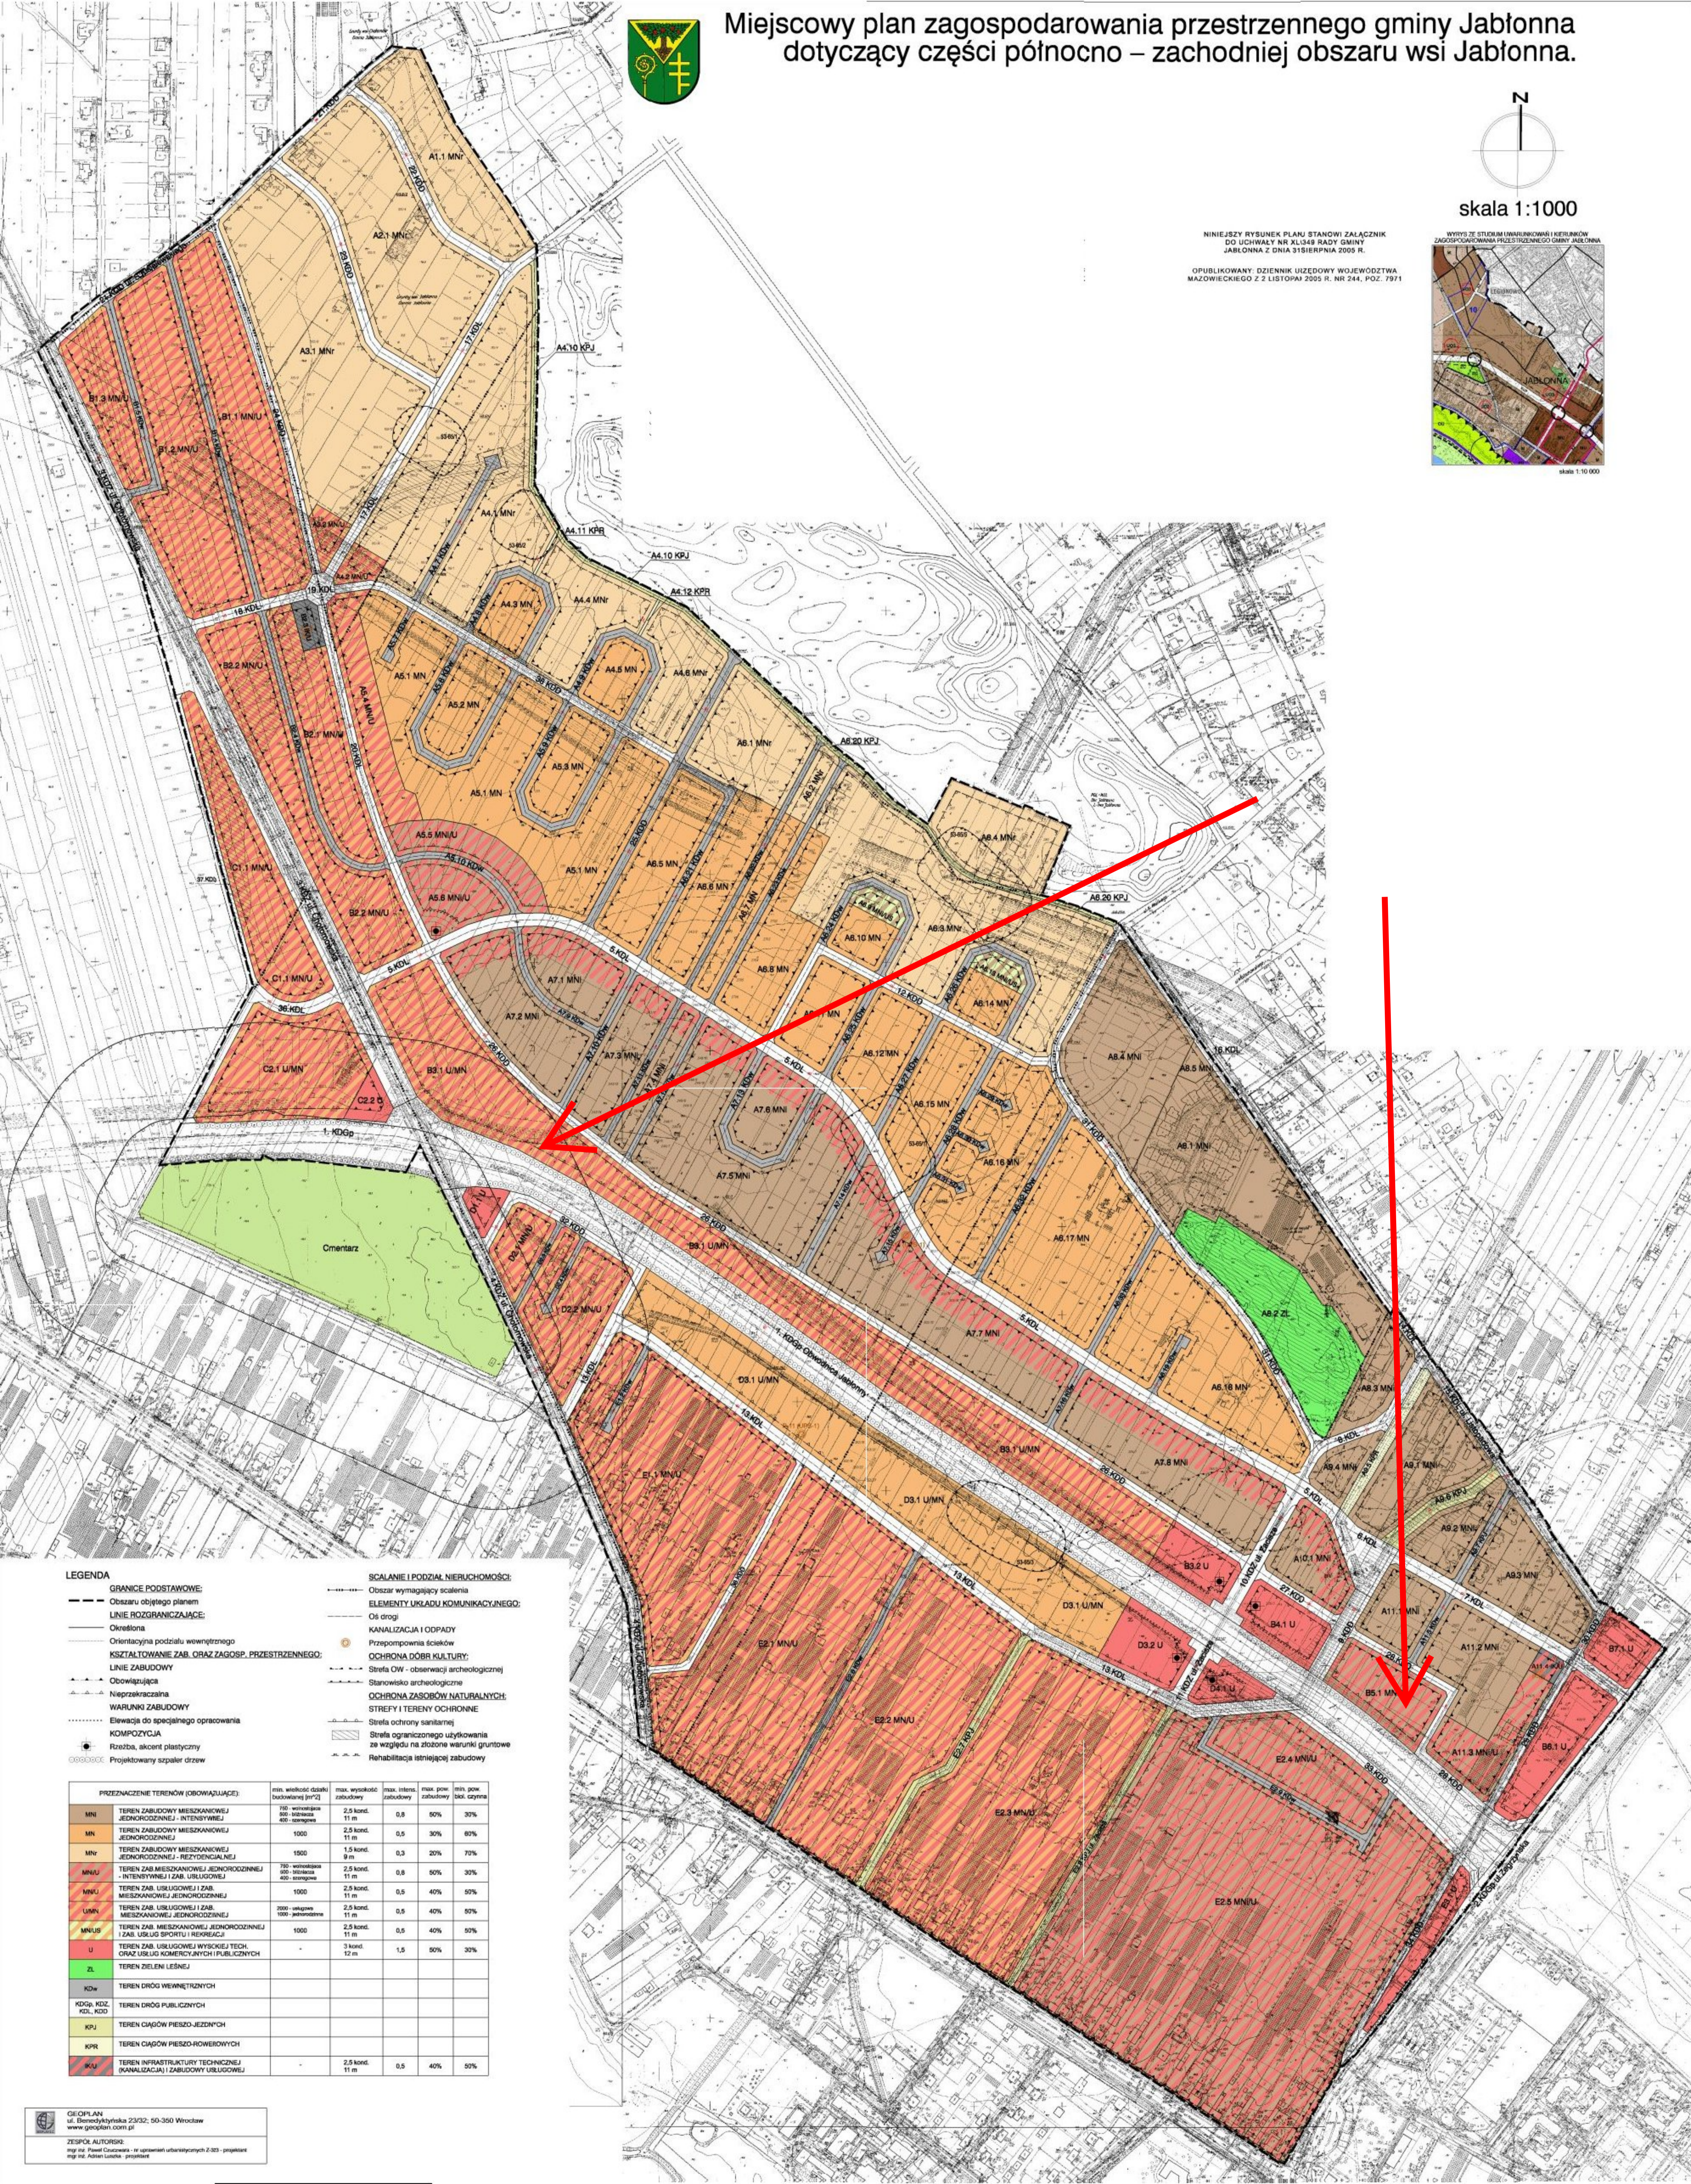

LEGENDA

- GRANICE PODSTAWOWE:**
 - Obszaru objętego planem
- LINIE ROZGRANICZAJĄCE:**
 - Określona
 - Orientacyjna podziału wewnętrznego
- KSZTAŁTOWANIE ZAB. ORAZ ZAGOSP. PRZESTRZENNEGO:**
 - Linie zabudowy
 - Obowiązująca
 - Nieprzekraczalna
- WARUNKI ZABUDOWY**
 - Elewacja do specjalnego opracowania
- KOMPOZYCJA**
 - Rzeźba, akcent plastyczny
 - Projektowany szpaler drzew
- SCALANIE I PODZIAŁ NIERUCHOMOŚCI:**
 - Obszar wymagający scalenia
- ELEMENTY URZĄDU KOMUNIKACYJNEGO:**
 - Os drogi
- KANALIZACJA I ODPADY**
 - Przeprowadnia ścieków
- OCHRONA DOBR KULTURY:**
 - Strefa OW - obserwacji archeologicznej
 - Stanowisko archeologiczne
- OCHRONA ZASOBY NATURALNYCH:**
 - STREFY I TERENY OCHRONNE
 - Strefa ochrony sanitarnej
 - Strefa ograniczonego użytkowania ze względu na złożone warunki gruntowe
 - Rehabilitacja istniejącej zabudowy

PRZEZNACZENIE TERENÓW (OBOWIĄZUJĄCE):	min. wielkość działki budowlanej [m ²]	max. wysokość zabudowy	max. intens. zabudowy	max. pow. zabudowy	min. pow. ziel. ogólna
MN	750 - wzniesienia 800 - słabsza 600 - słabsza	2,5 kond. 11 m	0,8	50%	30%
MNI	1000	2,5 kond. 11 m	0,5	30%	80%
MNU	1500	1,5 kond. 9 m	0,3	20%	70%
MNUU	750 - wzniesienia 800 - słabsza 600 - słabsza	2,5 kond. 11 m	0,8	50%	30%
MNUU	1000	2,5 kond. 11 m	0,5	40%	50%
MNUU	2000 - wzniesienia 1000 - jednorodna	2,5 kond. 11 m	0,5	40%	50%
MNUU	1000	2,5 kond. 11 m	0,5	40%	50%
U		3 kond. 12 m	1,5	50%	30%
ZL					
KDw					
KDg, KDz, KDl, KDd					
KPJ					
KPR					
KU		2,5 kond. 11 m	0,5	40%	50%