LEGENDA:

- proj. chodnik
- proj. ścieżka rowerowa
- proj. droga serwisowa naw. bitum.
- proj. pobocze
- proj. zatoka autobusowa
- proj. zjazd indywidualny
- proj. zjazd publiczny
- proj. zjazd na pole
- proj. nawierzchnia bitumiczna
- proj. nawierzchnia z kostki
- proj. ściek podchodnikowy
- proj. drenaż francuski
- umocnienie dna rowu ściekiem prefabrykowanym
- umocnienie skarp rowu płytami ażurowymi
- granica działki ewidencyjnej
- proj. granica pasa drogowego objętego wnioskiem
- 382/3 numer działki ewidencyjnej
- oś projektowanej drogi
- opornik 12 x 25 cm
- krawężnik 20 x 30 cm
- krawężnik 20 x 30 cm wtopiony
- obrzeże 8 x 30 cm
- przepust z rur PEHD
- ściek przykrawężnikowy
- proj. bariera drogowa ochronna/barieroporęcz
- proj. ogrodzenia segmentowe/ łańcuchowe/ balustrady
- granica opracowania
- azyl z el. prefabrykowanych
- pochylenie poprzeczne jezdni
- proj. przepusty
- ob. objęty ochr. konserwatorską

elementy przeznaczone do budowy w późniejszym etapie realizacji projektu:

- chodnik
- ciąg pieszo-rowerowy
- droga serwisowa

- 44+610.76 lokalizacja przekroju poprzecznego
- opis niwelety proj. drogi
- opis niwelety dna proj. rowu lewego / prawego
- proj. wpust uliczny/ elementy kanalizacji deszczowej
- proj. zestaw urządzeń podczyszczających wodę
- proj. studz. pref. w ciągu ściekui przykrawężnikowego
- proj. prefabrykowane zbiorniki odparowujące

	proj. rów odparowujący	proj. rów przepływowy
schemat rowu na planie		
geometria rozwiązania zakończenia rowu na etapie realizacji proj.		

- projekt obiektu mostowego wg odrębnego opracowania

UWAGI:

1. Projekt wykonawczy branży drogowej rozpatrywać z projektami branż towarzyszących
2. Szczegółowe dane geometryczne zjazdów zamieszczono w szczegółach konstrukcyjnych oraz przekrojach poprzecznych zjazdów
3. Regulacje cieków wodnych na wlotach i na wylotach przepustów wykonac zgodnie z opracowaniem branżowym

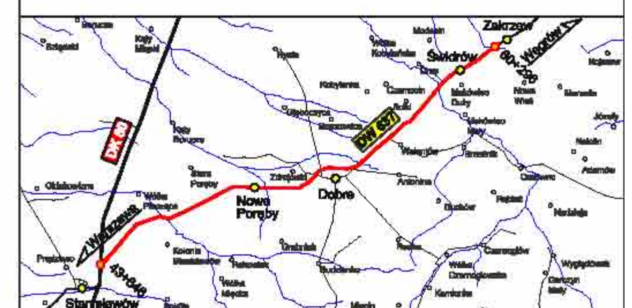

Inwestor:	Mazowiecki Zarząd Dróg Wojewódzkich w Warszawie, ul. Kruczkowskiego 3, 00-380 Warszawa		
Wykonawca:	KONSORCJUM PROJEKTOWE: CGM Projekt Sp. z o.o., ul. Waplewska 25, 04-691 Warszawa (LIDER); White Young Green Consulting Ltd., Leeds, Arndale Cort, Headingley, LS6 2uj; WYG International Sp. z o.o., ul. Żelazna 28/30, 00-832 Warszawa		
Zadanie inwestycyjne:	Projekt rozbudowy drogi wojewódzkiej nr 637 relacji Warszawa - Węgrów odc. od km 43+846 (skrz. z DK 50) do km 80+296 (gr. pow. mińskiego)		
Projektant generalny:	mgr inż. Marek Chęciński-Czajka	Nr uprawnień: St 380/86	Podpis:
Projektant:	mgr inż. Ryszard Kubicki	Nr uprawnień: St 95/90	Podpis:
Opracowujący:	inż. Hubert Skotak	----	Podpis:
	inż. Paweł Brochmann	----	
	mgr inż. Andrzej Jaroński	----	
	inż. Artur Śliwczyk	----	
Projektant sprawdzający:	mgr inż. Henryk Niemczyk	Nr uprawnień: St 228/77	Podpis:
Stadium projektu:	Projekt wykonawczy		
Nazwa rysunku:	Plan sytuacyjno-wysokościowy. Odcinek 43+846 ÷ 44+800		
Branża: Drogowa	Data: lipiec 2009 r.	Skala: 1:500	Nr rys.: D.01.01

LEGENDA:

- proj. chodnik
- proj. ścieżka rowerowa
- proj. droga serwisowa naw. bitum.
- proj. pobocze
- proj. zatoka autobusowa
- proj. zjazd indywidualny
- proj. zjazd publiczny
- proj. zjazd na pole
- proj. nawierzchnia bitumiczna
- proj. nawierzchnia z kostki
- proj. ściek podchodnikowy
- proj. drenaż francuski
- umocnienie dna rowu ściekiem prefabrykowanym
- umocnienie skarp rowu płytami ażurowymi
- granica działki ewidencyjnej
- proj. granica pasa drogowego objętego wnioskiem
- 3627/3 numer działki ewidencyjnej
- oś projektowanej drogi
- opornik 12 x 25 cm
- krawężnik 20 x 30 cm
- krawężnik 20 x 30 cm wtopiony
- obrzeże 8 x 30 cm
- przepust z rur PEHD
- ściek przykrawężnikowy
- proj. bariera drogowa ochronna/barieroporęcz
- proj. ogrodzenia segmentowe/ łańcuchowe/ balustrady
- granica opracowania
- azyl z el. prefabrykowanych
- 8.0% pochylenie poprzeczne jezdni
- proj. przepusty
- ob. objęty ochr. konserwatorską

elementy przeznaczone do budowy w późniejszym etapie realizacji projektu:

- chodnik
- ciąg pieszo-rowerowy
- droga serwisowa

- 44+610.75 lokalizacja przekroju poprzecznego
- opis niwelety proj. drogi
- opis niwelety dna proj. rowu lewego / prawego
- proj. wpust uliczny/ elementy kanalizacji deszczowej
- proj. zestaw urządzeń podczyszczających wodę
- proj. studz. pref. w ciągu ścieku przykrawężnikowego
- proj. prefabrykowane zbiorniki odparowujące

proj. rów odparowujący | proj. rów przepływowy

- schemat rowu na planie
- geometria rozwiązania zakończenia rowu na etapie realizacji proj.
- projekt obiektu mostowego wg odrębnego opracowania

UWAGI:

1. Projekt wykonawczy branży drogowej rozpatrywać z projektami branż towarzyszących
2. Szczegółowe dane geometryczne zjazdów zamieszczono w szczegółach konstrukcyjnych oraz przekrojach poprzecznych zjazdów
3. Regulacje cieków wodnych na wlotach i na wylotach przepustów wykonać zgodnie z opracowaniem branżowym

Inwestor: Mazowiecki Zarząd Dróg Wojewódzkich w Warszawie, ul. Kruczkowskiego 3, 00-380 Warszawa

Wykonawca: KONSORCJUM PROJEKTOWE:

CGM Projekt Sp. z o.o., ul. Wapienne 25, 04-891 Warszawa (LIDER)

White Young Green Consulting Ltd., Leeds, Arndale Cort, Headingley, LS6 2uj

WYG International Sp. z o.o., ul. Żelazna 28/30, 00-832 Warszawa

Zadanie inwestycyjne:	Projekt rozbudowy drogi wojewódzkiej nr 637 relacji Warszawa - Węgrów odc. od km 43+846 (skrz. z DK 50) do km 60+296 (gr. pow. mińskiego)		
Projektant generalny:	mgr inż. Marek Chęcliński-Czajka	Nr uprawnień: St 380/85	Podpis:
Projektant:	mgr inż. Ryszard Kubicki	Nr uprawnień: St 95/90	Podpis:
Opracowujący:	inż. Hubert Skotak inż. Paweł Brochmann mgr inż. Andrzej Jarońeld inż. Artur Siwczyk	---- ---- ---- ----	Podpis:
Projektant sprawdzający:	mgr inż. Henryk Niemczyk	Nr uprawnień: St 228/77	Podpis:
Stadium projektu:	Projekt wykonawczy		
Nazwa rysunku:	Plan sytuacyjno-wysokościowy. Odcinek 44+800 ÷ 45+800		
Branża: Drogowa	Data: lipiec 2009 r.	Skala: 1:500	Nr rys.: D.01.02

LEGENDA:

- proj. chodnik
- proj. ścieżka rowerowa
- proj. droga serwisowa naw. bitum.
- proj. pobocze
- proj. zatoka autobusowa
- proj. zjazd indywidualny
- proj. zjazd publiczny
- proj. zjazd na pole
- proj. nawierzchnia bitumiczna
- proj. nawierzchnia z kostki
- proj. ściek podchodnikowy
- proj. drenaż francuski
- umocnienie dna rowu ściekiem prefabrykowanym
- umocnienie skarp rowu płytami ażurowymi
- granica działki ewidencyjnej
- proj. granica pasa drogowego objętego wnioskiem
- 382/3 numer działki ewidencyjnej
- oś projektowanej drogi
- opornik 12 x 25 cm
- krawężnik 20 x 30 cm
- krawężnik 20 x 30 cm wtopiony
- obrzeże 8 x 30 cm
- przepust z rur PEHD
- ściek przykrawężnikowy
- proj. bariera drogowa ochronna/bariero-poręcz
- proj. ogrodzenie segmentowe/łańcuchowe/ balustrady
- granica opracowania
- azyl z el. prefabrykowanych
- 6,0% pochylenie poprzeczne jezdni
- proj. przepusty
- ob. objęty ochr. konserwatorską

elementy przewidziane do budowy w późniejszym etapie realizacji projektu:

- chodnik
- ciąg pieszo-rowerowy
- droga serwisowa

- 44+610.76 lokalizacja przekroju poprzecznego
- opis niwelety proj. drogi
- opis niwelety dna proj. rowu lewego / prawego
- proj. wpust uliczny/ element kanalizacji deszczowej
- proj. zestaw urządzeń podczyszczających wody
- proj. studz. pref. w ciągu ścieku przykrawężnikowego
- proj. prefabrykowane zbiorniki odparowujące

	proj. rów odparowujący	proj. rów przepływowy
schemat rowu na planie		
geometria rozwiązania zakończenia rowu na etapie realizacji proj.		

projekt obiektu mostowego wg odrębnego opracowania

UWAGI:

1. Projekt wykonawczy branży drogowej rozpatrywać z projektami branż towarzyszących
2. Szczegółowe dane geometryczne zjazdów zamieszczono w szczegółach konstrukcyjnych oraz przekrojach poprzecznych zjazdów
3. Regulacje cieków wodnych na wlotach i na wylotach przepustów wykonać zgodnie z opracowaniem branżowym

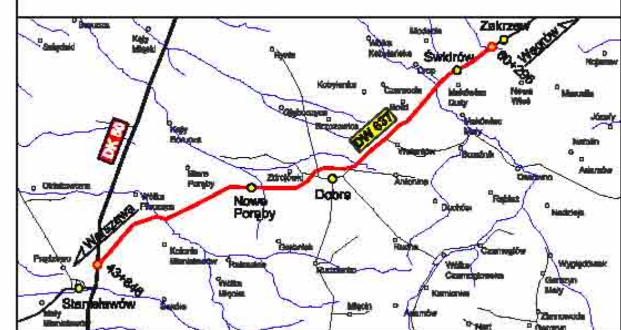

Inwestor:	Mazowiecki Zarząd Dróg Wojewódzkich w Warszawie, ul. Kruczkowskiego 3, 00-380 Warszawa		
Wykonawca:	KONSORCJUM PROJEKTOWE: CGM PROJEKT — CGM Projekt Sp. z o.o. ul. Wapienna 25 04-691 Warszawa (LIDER); White Young Green Consulting Ltd. Leeds, Arndale Cort, Headingley, LS6 2uj; wyg international — WYG International Sp. z o.o. ul. Żelazna 28/30 00-832 Warszawa		
Zadanie inwestycyjne:	Projekt rozbudowy drogi wojewódzkiej nr 637 relacji Warszawa - Węgrów odc. od km 43+846 (skrz. z DK 50) do km 60+296 (gr. pow. mińskiego)		
Projektant generalny:	mgr inż. Marek Chęciński-Czajka	Nr uprawnień: St 380/85	Podpis:
Projektant:	mgr inż. Ryszard Kubicki	Nr uprawnień: St 96/90	Podpis:
Opracowujący:	inż. Hubert Skotak	----	Podpis:
	inż. Paweł Brochmann	----	
	mgr inż. Andrzej Jaroński	----	
	inż. Artur Sławczyk	----	
Projektant sprawdzający:	mgr inż. Henryk Niemczyk	Nr uprawnień: St 228/77	Podpis:
Stadium projektu:	Projekt wykonawczy		
Nazwa rysunku:	Plan sytuacyjno-wysokościowy. Odcinek 45+800 ÷ 46+600		
Branża: Drogowa	Data: lipiec 2009 r.	Skala: 1:500	Nr rys.: D.01.03

LEGENDA:

- proj. chodnik
- proj. ścieżka rowerowa
- proj. droga serwisowa naw. bitum.
- proj. pobocze
- proj. zatoka autobusowa
- proj. zjazd indywidualny
- proj. zjazd publiczny
- proj. zjazd na pole
- proj. nawierzchnia bitumiczna
- proj. nawierzchnia z kostki
- proj. ściek podchodnikowy
- proj. drenaż francuski
- umocnienie dna rowu ściekiem prefabrykowanym
- umocnienie skarp rowu płytami ażurowymi
- granica działki ewidencyjnej
- proj. granica pasa drogowego objętego wnioskiem
- 362/3 numer działki ewidencyjnej
- oś projektowanej drogi
- opornik 12 x 25 cm
- krawężnik 20 x 30 cm
- krawężnik 20 x 30 cm wtopiony
- obrzeże 8 x 30 cm
- przepust z rur PEHD
- ściek przykrawężnikowy
- proj. bariera drogowa ochronna/barieroporęcz
- proj. ogrodzenia segmentowe/łańcuchowe/ balustrady
- granica opracowania
- azyl z el. prefabrykowanych
- 6.0% pochylenie poprzeczne jezdni
- proj. przepusty
- ob. objęty ochr. konserwatorską

elementy przeznaczone do budowy w późniejszym etapie realizacji projektu:

- chodnik
- ciąg pieszo-rowerowy
- droga serwisowa

- 44+610.76 lokalizacja przekroju poprzecznego
- opis niwelety proj. drogi
- opis niwelety dna proj. rowu lewego / prawego
- proj. wpust uliczny/ elemeny kanalizcji deszczowej
- proj. zestaw urządzeń podczyszczających wodę
- proj. studz. pref. w ciągu ścieku przykrawężnikowego
- proj. prefabrykowane zbiorniki odparowujące

	proj. rów odparowujący	proj. rów przepływowy
schemat rowu na planie		
geometria rozwiązania zakończenia rowu na etapie realizacji proj.		

- projekt obiektu mostowego wg odrębnego opracowania

UWAGI:

1 Projekt wykonawczy branży drogowej rozpatrywać z projektami branż towarzyszących
2 Szczegółowe dane geometryczne zjazdów zamieszczono w szczegółach konstrukcyjnych oraz przekrojach poprzecznych zjazdów
3 Regulacje cieków wodnych na wlotach i na wylotach przepustów wykonac zgodnie z opracowaniem branżowym

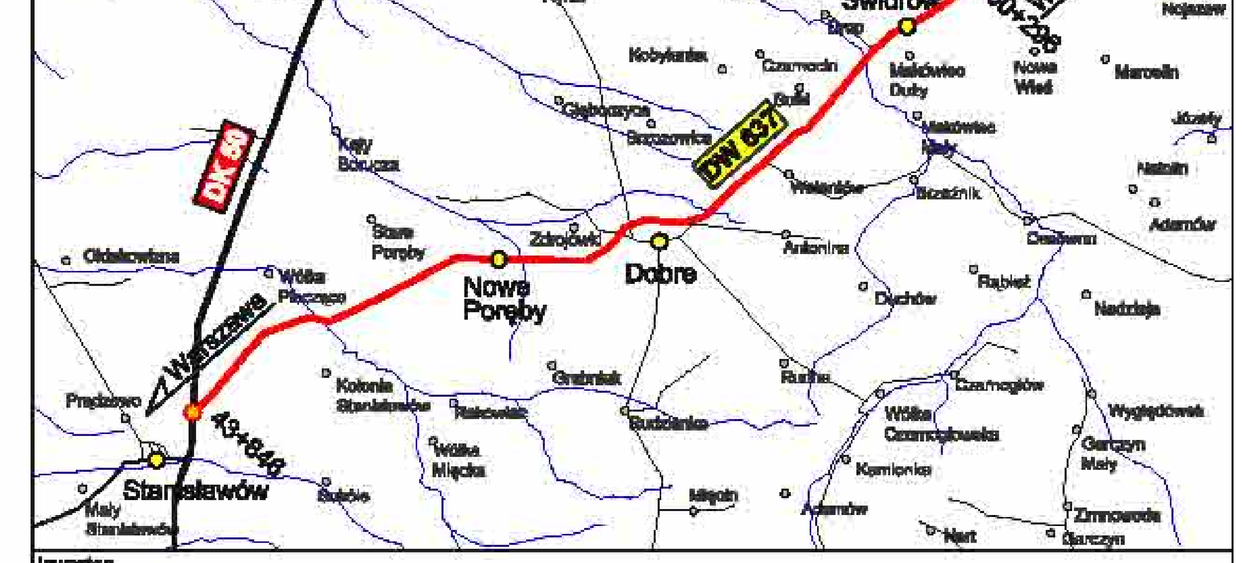

Inwestor: Mazowiecki Zarząd Dróg Wojewódzkich w Warszawie, ul. Kruczkowskiego 3, 00-380 Warszawa

Wykonawca: KONSORCJUM PROJEKTOWE:

CGM Projekt Sp. z o.o., ul. Wapienna 25, 04-691 Warszawa (LIDER)

White Young Green Consulting Ltd., Leeds, Arndale Cort, Headingley, LS6 2uj

WYG International Sp. z o.o., ul. Żelazna 28/30, 00-832 Warszawa

Zadanie inwestycyjne: Projekt rozbudowy drogi wojewódzkiej nr 637 relacji Warszawa - Węgrów odc. od km 43+846 (skrz. z DK 50) do km 60+296 (gr. pow. mińskiego)

		Nr uprawnień:	Podpis:
Projektant generalny:	mgr inż. Marek Chęciński-Czajka	St 380/85	
Projektant:	mgr inż. Ryszard Kubicki	St 96/90	
Opracowujący:	inż. Hubert Skotak	----	
	inż. Paweł Brochmann	----	
	mgr inż. Andrzej Jaroński	----	
	inż. Artur Siwczyk	----	
Projektant sprawdzający:	mgr inż. Henryk Niemczyk	St 228/77	

Stadium projektu: Projekt wykonawczy

Nazwa rysunku: Plan sytuacyjno-wysokościowy. Odcinek 46+600 ÷ 46+950

Branża:	Data:	Skala:	Nr rys.:
Drogowa	lipiec 2009 r.	1:500	D.01.04

UWAGI:

1 Projekt wykonawczy branży drogowej rozpatrywać z projektami branż towarzyszących
2 Szczegółowe dane geometryczne zjazdów zamieszczono w szczegółach konstrukcyjnych oraz przekrojach poprzecznych zjazdów
3 Regulacje cieków wodnych na wlotach i na wylotach przepustów wykonac zgodnie z opracowaniem branżowym

Inwestor: Mazowiecki Zarząd Dróg Wojewódzkich w Warszawie, ul. Kruczkowskiego 3, 00-380 Warszawa

Wykonawca: KONSORCJUM PROJEKTOWE:

CGM Projekt Sp. z o.o.
ul. Wapienna 25
04-691 Warszawa
(LIDER)

White Young Green Consulting Ltd.
Leeds, Arndale Cort, Headingley, LS6 2uj

WYG International Sp. z o.o.
ul. Żelazna 28/30
00-832 Warszawa

Zadanie inwestycyjne: Projekt rozbudowy drogi wojewódzkiej nr 637 relacji Warszawa - Węgrów odc. od km 43+846 (skrz. z DK 50) do km 60+296 (gr. pow. mińskiego)

		Nr uprawnień:	Podpis:
Projektant generalny:	mgr inż. Marek Chęciński-Czajka	St 380/85	
Projektant:	mgr inż. Ryszard Kubicki	St 95/90	
Opracowujący:	inż. Hubert Skotak	----	
	inż. Paweł Brochmann	----	
	mgr inż. Andrzej Jaroński	----	
	inż. Artur Siwczyk	----	
Projektant sprawdzający:	mgr inż. Henryk Niemczyk	St 228/77	

Stadium projektu: Projekt wykonawczy

Nazwa rysunku: **Plan sytuacyjno-wysokościowy. Odcinek 46+950 ÷ 47+900**

Branża: Drogowa	Data: lipiec 2009 r.	Skala: 1:500	Nr rys.: D.01.05

LEGENDA:

proj. chodnik	lokalizacja przekroju poprzecznego (44+610.78)
proj. ścieżka rowerowa	opis niwelety proj. drogi
proj. droga serwisowa naw. bitum.	opis niwelety dna proj. rowu lewego / prawego
proj. pobocze	proj. wpust uliczny/ elemeny kanalizcji deszczowej
proj. zatoka autobusowa	proj. zestaw urządzeń podczyszczających wodę
proj. zjazd indywidualny	proj. studz. prof. w ciągu ścieku przykrawężnikowego
proj. zjazd publiczny	proj. prefabrykowane zbiorniki odparowujące
proj. zjazd na pole	proj. rów odparowujący / proj. rów przepływowy
proj. nawierzchnia bitumiczna	schemat rowu na planie
proj. nawierzchnia z kostki	geometria rozwiązania zakończenia rowu na etapie realizacji proj.
proj. ściek podchodnikowy	projekt obiektu mostowego wg odrębnego opracowania
proj. drenaż francuski	
umocnienie dna rowu ściekiem prefabrykowanym	
umocnienie skarp rowu płytami ażurowymi	
granica działki ewidencyjnej	
proj. granica pasa drogowego objętego wnioskiem	
numer działki ewidencyjnej (352/3)	
oś projektowanej drogi	
opornik 12 x 25 cm	
krawężnik 20 x 30 cm	
krawężnik 20 x 30 cm wtopiony	
obrzeże 8 x 30 cm	
przepust z rur PEHD	
ściek przykrawężnikowy	
proj. bariera drogowa ochronna	
proj. ogrodzenia segmentowe/ łańcuchowe/ balustrady	
granica opracowania	
azyl z el. prefabrykowanych	
pochylenie poprzeczne jezdni (6.0%)	
proj. przepusty	
ob. objęty ochr. konserwatorską	

elementy przeznaczone do budowy w późniejszym etapie realizacji projektu:

- chodnik
- ciąg pieszo-rowerowy
- droga serwisowa

UWAGI:

1. Projekt wykonawczy branży drogowej rozpatrywać z projektami branż towarzyszących
2. Szczegółowe dane geometryczne zjazdów zamieszczono w szczegółach konstrukcyjnych oraz przekrojach poprzecznych zjazdów
3. Regulacje cieków wodnych na wlotach i na wylotach przepustów wykonac zgodnie z opracowaniem branżowym

Inwestor:
Mazowiecki Zarząd Dróg Wojewódzkich w Warszawie, ul. Kruczkowskiego 3, 00-380 Warszawa

Wykonawca:
KONSORCJUM PROJEKTOWE:

CGM PROJEKT
CGM Projekt Sp. z o.o.
ul. Wapienna 25
04-691 Warszawa
(LIDER)

White Young Green Consulting Ltd.
Leeds, Arndale Cort, Headingley, LS6 2uj

WYG International Sp. z o.o.
ul. Żelazna 28/30
00-832 Warszawa

Zadanie inwestycyjne:	Projekt rozbudowy drogi wojewódzkiej nr 637 relacji Warszawa - Węgrów odc. od km 43+846 (skrz. z DK 50) do km 60+296 (gr. pow. mińskiego)		
Projektant generalny:	mgr inż. Marek Chędoński-Czajka	Nr uprawnień: St 380/85	Podpis:
Projektant:	mgr inż. Ryszard Kubicki	Nr uprawnień: St 95/90	Podpis:
Opracowujący:	inż. Hubert Skotak inż. Paweł Brochmann mgr inż. Andrzej Jaroński inż. Artur Sławczyk	---- ---- ---- ----	Podpis:
Projektant sprawdzający:	mgr inż. Henryk Niemczyk	Nr uprawnień: St 228/77	Podpis:
Stadium projektu:	Projekt wykonawczy		
Nazwa rysunku:	Plan sytuacyjno-wysokościowy. Odcinek 47+900 ÷ 48+900		
Branża: Drogowa	Data: lipiec 2009 r.	Skala: 1:500	Nr rys.: D.01.06

UWAGI:

1 Projekt wykonawczy branży drogowej rozpatrywać z projektami branż towarzyszących
2 Szczegółowe dane geometryczne zjazdów zamieszczono w szczegółach konstrukcyjnych oraz przekrojach poprzecznych zjazdów
3 Regulacje cieków wodnych na wlotach i na wylotach przepustów wykonać zgodnie z opracowaniem branżowym

Inwestor: Mazowiecki Zarząd Dróg Wojewódzkich w Warszawie, ul. Kruczkowskiego 3, 00-380 Warszawa

Wykonawca: KONSORCJUM PROJEKTOWE:

CGM Projekt Sp. z o.o., ul. Waplewska 25, 04-691 Warszawa (LIDER)

White Young Green Consulting Ltd., Leeds, Arndale Cort, Headingley, LS6 2uj

WYG International Sp. z o.o., ul. Żelazna 28/30, 00-832 Warszawa

Zadanie inwestycyjne: Projekt rozbudowy drogi wojewódzkiej nr 637 relacji Warszawa - Węgrów odc. od km 43+846 (skrz. z DK 50) do km 60+296 (gr. pow. mińskiego)

		Nr uprawnień:	Podpis:
Projektant generalny:	mgr inż. Marek Chęciński-Czajka	St 360/85	
Projektant:	mgr inż. Ryszard Kubicki	St 95/90	
Opracowujący:	inż. Hubert Skolak	----	
	inż. Paweł Brochmann	----	
	mgr inż. Andrzej Jaroński	----	
	inż. Artur Siwczyk	----	
Projektant sprawdzający:	mgr inż. Henryk Niemczyk	St 228/77	

Stadium projektu: Projekt wykonawczy

Nazwa rysunku: Plan sytuacyjno-wysokościowy. Odcinek 48+800 ÷ 49+600

Branża:	Data:	Skala:	Nr rys.:
Drogowa	lipiec 2009 r.	1:500	D.01.07

LEGENDA:

- 362/3 – numer działki ewidencyjnej
- oś projektowanej drogi
- opornik 12 x 25 cm
- krawężnik 20 x 30 cm
- krawężnik 20 x 30 cm wtopiony
- obrzeże 8 x 30 cm
- przepust z rur PEHD
- ściek przykrawężnikowy
- proj. bariera drogowa ochronna/barieroporęcz
- proj. ogrodzenia segmentowe/łańcuchowe/ balustrady
- granica opracowania
- azyl z el. prefabrykowanych
- 8.0% – pochylenie poprzeczne jezdni
- proj. przepusty
- ob. objęty ochr. konserwatorską

elementy przeznaczone do budowy w późniejszym etapie realizacji projektu:

- chodnik
- ciąg pieszo-rowerowy
- droga serwisowa

projekt obiektu mostowego wg odrębnego opracowania

UWAGI:

1 Projekt wykonawczy branży drogowej rozpatrywać z projektami branż towarzyszących
2 Szczegółowe dane geometryczne zjazdów zamieszczono w szczegółach konstrukcyjnych oraz przekrojach poprzecznych zjazdów
3 Regulacje cieków wodnych na wlotach i na wylotach przepustów wykonac zgodnie z opracowaniem branżowym

Inwestor:	Mazowiecki Zarząd Dróg Wojewódzkich w Warszawie, ul. Kruczkowskiego 3, 00-380 Warszawa
Wykonawca:	KONSORCJUM PROJEKTOWE: CGM Projekt Sp. z o.o., ul. Waplanna 25, 04-691 Warszawa (LIDER); White Young Green Consulting Ltd., Leeds, Arndale Cort, Headingley, LS6 2uj; WYG International Sp. z o.o., ul. Żelazna 28/30, 00-832 Warszawa
Zadanie inwestycyjne:	Projekt rozbudowy drogi wojewódzkiej nr 637 relacji Warszawa - Węgrów odc. od km 43+846 (skrz. z DK 50) do km 60+296 (gr. pow. mińskiego)

		Nr uprawnień:	Podpis:
Projektant generalny:	mgr inż. Marek Chęciński-Czajka	St 380/85	
Projektant:	mgr inż. Ryszard Kubicki	St 95/90	
Opracowujący:	inż. Hubert Skotak	----	
	inż. Paweł Brochmann	----	
	mgr inż. Andrzej Jaroński	----	
	inż. Artur Siwczyk	----	
Projektant sprawdzający:	mgr inż. Henryk Niemczyk	St 228/77	

Stadium projektu:	Projekt wykonawczy
Nazwa rysunku:	Plan sytuacyjno-wysokościowy. Odcinek 49+600 ÷ 50+650

Branża:	Data:	Skala:	Nr rys.:
Drogowa	lipiec 2009 r.	1:500	D.01.08

LEGENDA:

UWAGI:

1 Projekt wykonawczy branży drogowej rozpatrywać z projektami branż towarzyszących
2 Szczegółowe dane geometryczne zjazdów zamieszczono w szczegółach konstrukcyjnych oraz przekrojach poprzecznych zjazdów
3 Regulacje cieków wodnych na wlotach i na wylotach przepustów wykonac zgodnie z opracowaniem branżowym

Inwestor:
Mazowiecki Zarząd Dróg Wojewódzkich w Warszawie, ul. Kruczkowskiego 3, 00-380 Warszawa

Wykonawca:
KONSORCJUM PROJEKTOWE:

CGM Projekt Sp. z o.o.
ul. Wapienna 25
04-691 Warszawa
(LIDER)

White Young Green Consulting Ltd.
Leeds, Arndale Cort, Headingley, LS6 2uj

WYG International Sp. z o.o.
ul. Żelazna 28/30
00-832 Warszawa

Zadanie inwestycyjne:
Projekt rozbudowy drogi wojewódzkiej nr 637 relacji Warszawa - Węgrów odc. od km 43+846 (skrz. z DK 50) do km 60+296 (gr. pow. mińskiego)

		Nr uprawnień:	Podpis:
Projektant generalny:	mgr inż. Marek Chęciński-Czajka	St 380/86	
Projektant:	mgr inż. Ryszard Kubicki	St 95/90	
Opracowujący:	inż. Hubert Skotak	----	
	inż. Paweł Brochmann	----	
	mgr inż. Andrzej Jaroński	----	
	inż. Artur Siwczyk	----	
Projektant sprawdzający:	mgr inż. Henryk Niemczyk	St 226/77	

Stadium projektu: Projekt wykonawczy

Nazwa rysunku: Plan sytuacyjno-wysokościowy. Odcinek 50+650 ÷ 51+700

Branża:	Data:	Skala:	Nr rys.:
Drogowa	lipiec 2009 r.	1:500	D.01.09

LEGENDA:

- proj. chodnik
- proj. ścieżka rowerowa
- proj. droga serwisowa naw. bitum.
- proj. pobocze
- proj. zatoka autobusowa
- proj. zjazd indywidualny
- proj. zjazd publiczny
- proj. zjazd na pole
- proj. nawierzchnia bitumiczna
- proj. nawierzchnia z kostki
- proj. ściek podchodnikowy
- proj. drenaż francuski
- umocnienie dna rowu ściekiem prefabrykowanym
- umocnienie skarp rowu płytami ażurowymi
- granica działki ewidencyjnej
- proj. granica pasa drogowego objętego wnioskiem
- 382/3 numer działki ewidencyjnej
- oś projektowanej drogi
- opornik 12 x 25 cm
- krawężnik 20 x 30 cm
- krawężnik 20 x 30 cm wtopiony
- obrzeże 8 x 30 cm
- przepust z rur PEHD
- ściek przykrawężnikowy
- proj. bariera drogowa ochronna/ barieroporęcz
- proj. ogrodzenia segmentowe/ łańcuchowe/ balustrady
- granica opracowania
- azyl z el. prefabrykowanych
- pochylenie poprzeczne jezdni (6.0%)
- proj. przepusty
- ob. objęty ochr. konserwatorską

elementy przeznaczone do budowy w późniejszym etapie realizacji projektu:

- chodnik
- ciąg pieszo-rowerowy
- droga serwisowa

- lokalizacja przekroju poprzecznego (44+610.78)
- opis niwelety proj. drogi
- opis niwelety dna proj. rowu lewego / prawego
- proj. wpust uliczny/ elementy kanalizacji deszczowej
- proj. zestaw urządzeń podczyszczających wodę
- proj. studz. pref. w ciągu ścieku przykrawężnikowego
- proj. prefabrykowane zbiorniki odparowujące

	proj. rów odparowujący	proj. rów przepływowy
schemat rowu na planie		
geometria rozwiązania zakończenia rowu na etapie realizacji proj.		

- projekt obiektu mostowego wg odrębnego opracowania

UWAGI:

1 Projekt wykonawczy branży drogowej rozpatrywać z projektami branż towarzyszących
2 Szczegółowe dane geometryczne zjazdów zamieszczono w szczegółach konstrukcyjnych oraz przekrojach poprzecznych zjazdów
3 Regulacje cieków wodnych na wlotach i na wylotach przepustów wykonac zgodnie z opracowaniem branżowym

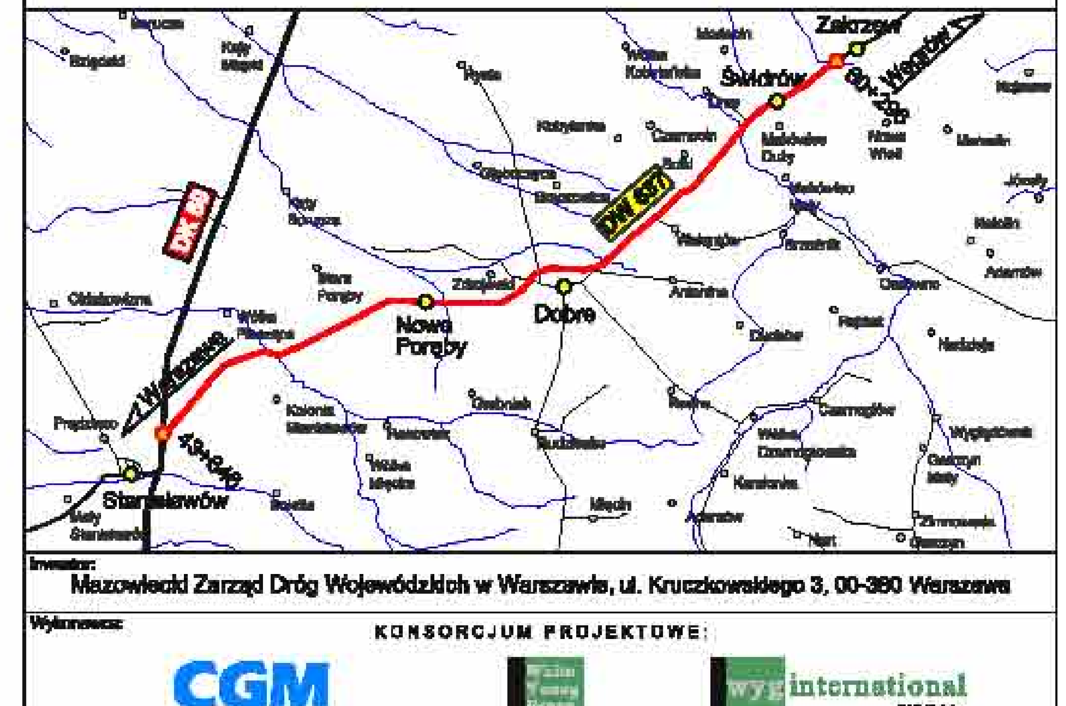

Inwestor: Mazowiecki Zarząd Dróg Wojewódzkich w Warszawie, ul. Kruczkowskiego 3, 00-380 Warszawa

Wykonawca: KONSORCJUM PROJEKTOWE:

CGM Projekt Sp. z o.o., ul. Wapienna 25, 04-691 Warszawa (LIDER)

White Young Green Consulting Ltd., Leeds, Arndale Cort, Headingley, LS6 2uj

WYG International Sp. z o.o., ul. Żelazna 28/30, 00-832 Warszawa

Zadanie inwestycyjne: Projekt rozbudowy drogi wojewódzkiej nr 637 relacji Warszawa - Węgrów odc. od km 43+646 (skrz. z DK 50) do km 60+296 (gr. pow. mińskiego)

		Nr uprawnień:	Podpis:
Projektant generalny:	mgr inż. Marek Chęciński-Czajka	St 380/85	
Projektant:	mgr inż. Ryszard Kubicki	St 85/90	
Opracowujący:	inż. Hubert Skotak	----	
	inż. Paweł Brochmann	----	
	mgr inż. Andrzej Jaroński	----	
	inż. Artur Siwczyk	----	
Projektant sprawdzający:	mgr inż. Henryk Niemczyk	St 228/77	

Stadium projektu: Projekt wykonawczy

Nazwa rysunku: Plan sytuacyjno-wysokościowy. Odcinek 51+700 ÷ 52+300

Branża:	Data:	Skala:	Nr rys.:
Drogowa	lipiec 2009 r.	1:500	D.01.10

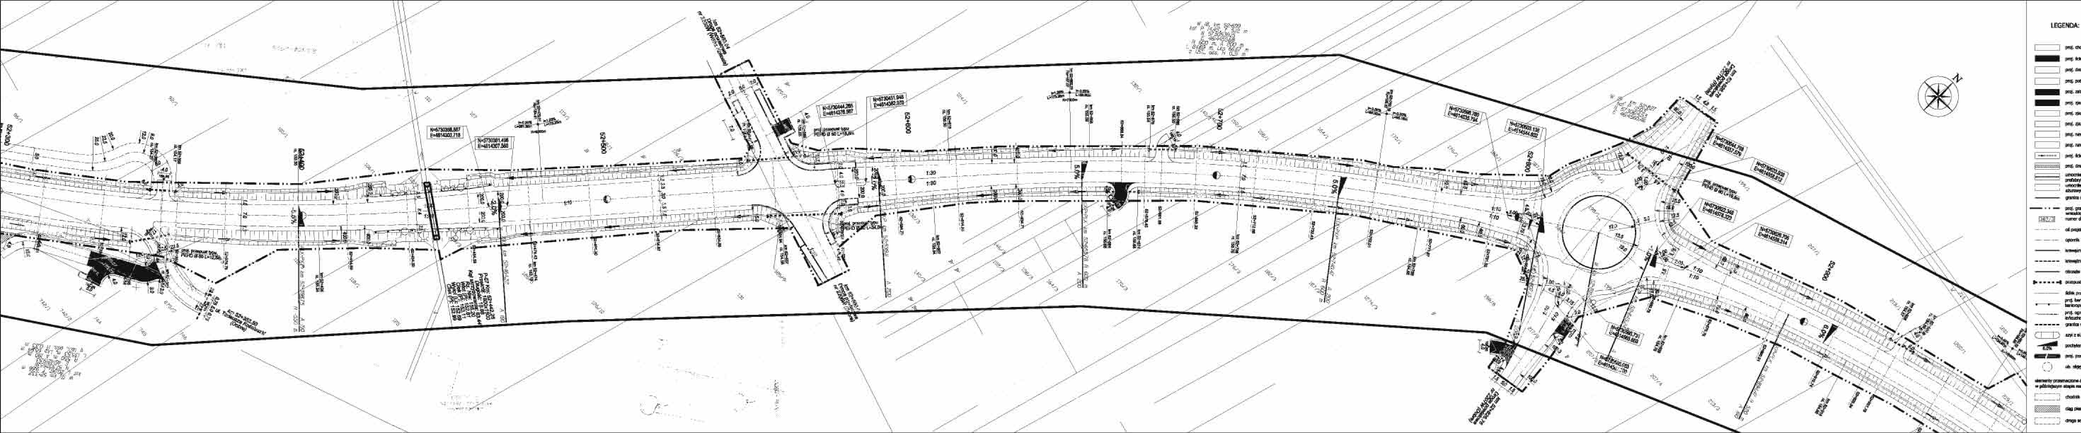

LEGENDA:

- proj. chodnik
- proj. ścieżka rowerowa
- proj. jezdnia
- proj. zatoka autobusowa
- proj. pas/ wyspa/ubudowy
- proj. pas/ jezdni
- proj. pas/ ruchu
- proj. nawierzchnia bitumiczna
- proj. nawierzchnia z kostki
- proj. ściek przykrawężnikowy
- proj. obmurz/ tramwajowy
- ubezpieczenie dna rowu ziemnego płytami betonowymi
- ubezpieczenie skarpy rowu płytami betonowymi
- granica działki ewidencyjnej
- proj. granica pasa drogowego- dzielącego wydzielon
- numer działki ewidencyjnej
- oś projektowanej drogi
- opaska 15 x 20 cm
- krawężnik 20 x 30 cm
- krawężnik 20 x 30 cm wtopiony
- obrzeże 8 x 30 cm
- przejazd z kr/ PEHD
- proj. bariera drogowa ochronna/ tar/krzyżowy
- proj. ogrodzenie segmentowe/ ażurowe/ betonowe
- granica opracowania
- wpr z kr. prefabrykowanych
- podstawa poprzeczna Jezdni
- proj. zjazdy/y
- ub. dojazdy ochr. komunikacyjnej

elementy przewidziane do budowy w późniejszym etapie realizacji projektu:

- chodnik
- ciąg pieszo-rowerowy
- droga serwisowa

- lokalizacja przekroju poprzecznego

UWAGI:

1. Projekt wykonawczy branży drogowej rozpatrywać z projektami branż towarzyszących
2. Szczegółowe dane geometryczne zjazdów zamieszczono w szczegółach konstrukcyjnych oraz przekrojach poprzecznych zjazdów
3. Regulacje osi wodnych na włotach i na wylotach przepustów wykonać zgodnie z opracowaniem branżowym

Mazowiecki Zarząd Dróg Wojewódzkich w Warszawie, ul. Kruczkowskiego 3, 00-380 Warszawa

Wykonawca:

KONSORCJUM PROJEKTOWE:

CGM PROJEKT
CGM Projekt Sp. z o.o.


WYG International Sp. z o.o.
ul. Żelazna 28/30
00-833 Warszawa

Zadanie inwestycyjne:

Projekt rozbudowy drogi wojewódzkiej nr 637 relacji Warszawa – Węgrów odc. od km 43+948 (wlcz. z DK 50) do km 60+096 (gr. powiatu mińskiego)

Projektant generalny:	mgr inż. Marek Chądzyński-Czapla	Nr uprawnień: 39 39/90	Podpis:
Projektant:	mgr inż. Ryszard Kobiel	Nr uprawnień: 39 86/95	Podpis:
Opracowujący:	inż. Hubert Bielak		
	Bd. Paweł Strochmann		
	mgr inż. Andrzej Jarofiał		
	Bd. Artur Sikorzyk		
Projektant sprawdzający:	mgr inż. Hanryk Niemczyk	Nr uprawnień: 39 2267/7	Podpis:

Stadium projektu: Projekt wykonawczy

Nazwa rysunku: Plan sytuacyjno-wysokościowy. Odcinek 52+300 ÷ 52+950

Branża:	Data:	Skala:	Nr rys.:
Drogowa	lipiec 2009 r.	1:500	D.01.11

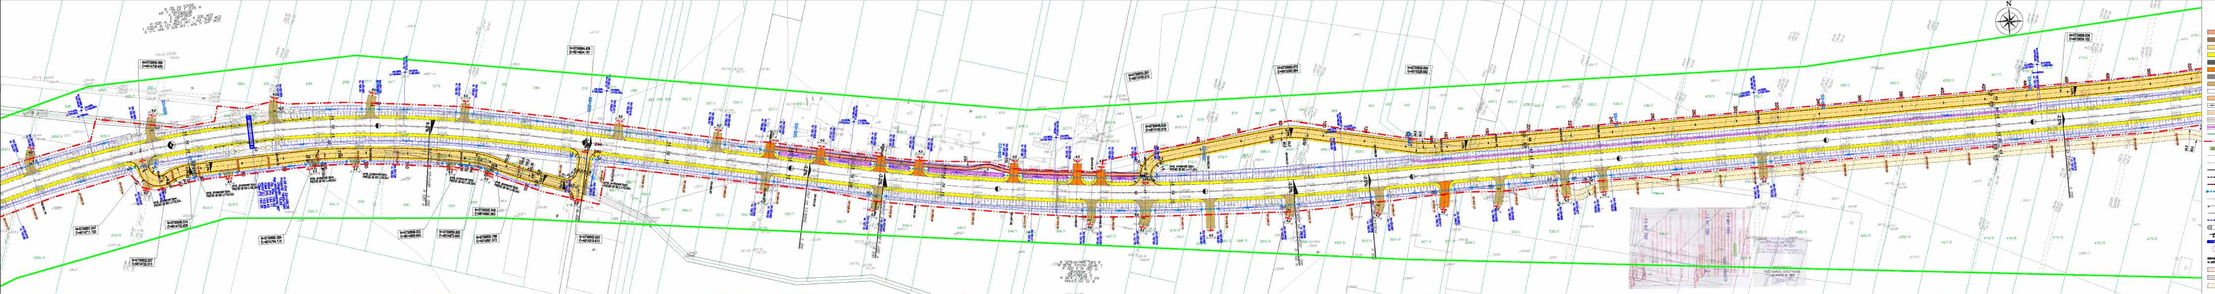











LEGENDA:

- proj. chodnik
- proj. ścieżka rowerowa
- proj. droga serwisowa naw. bitum.
- proj. pobocze
- proj. zatoka autobusowa
- proj. zjazd indywidualny
- proj. zjazd publiczny
- proj. zjazd na pole
- proj. nawierzchnia bitumiczna
- proj. nawierzchnia z kostki
- proj. drenaż podchodnikowy
- proj. drenaż francuski
- umocnienie dna rowu ściekiem prefabrykowanym
- umocnienie skarp rowu płytami ażurowymi
- granica działki ewidencyjnej
- proj. granica pasa drogowego objętego wnioskiem
- 382/3 numer działki ewidencyjnej
- oś projektowanej drogi
- opornik 12 x 25 cm
- krawężnik 20 x 30 cm
- krawężnik 20 x 30 cm wtopiony
- obrzeże 8 x 30 cm
- przepust z rur PEHD
- ściek przykrawężnikowy
- proj. bariera drogowa ochronna/ barieroporęcz
- proj. ogrodzenie segmentowe/ łańcuchowe/ balustrady
- granica opracowania
- wylot z el. prefabrykowanych
- pochylenie poprzeczne jezdni
- proj. przepusty
- ob. objęty ochr. konserwatorską

elementy przewidziane do budowy w późniejszym etapie realizacji projektu:

- chodnik
- ciąg pieszo-rowerowy
- droga serwisowa

- 44+810.78 lokalizacja przekroju poprzecznego
- opis niwelety proj. drogi
- opis niwelety dna proj. rowu lewego / prawego
- proj. wpust uliczny/ elementy kanalizacji deszczowej
- proj. zestaw urządzeń podczyszczających wodę
- proj. studz. pref. w ciągu ścieku przykrawężnikowego
- proj. prefabrykowane zbiorniki odparowujące

	proj. rów odparowujący	proj. rów przepływowy
schemat rowu na planie		
geometria rozwiązania zakończenia rowu na etapie realizacji proj.		

- projekt obiektu mostowego wg odrębnego opracowania

UWAGI:

1. Projekt wykonawczy branży drogowej rozpatrywać z projektami branż towarzyszących
2. Szczegółowe dane geometryczne zjazdów zamieszczono w szczegółach konstrukcyjnych oraz przekrojach poprzecznych zjazdów
3. Regulacje cieków wodnych na wlotach i na wylotach przepustów wykonac zgodnie z opracowaniem branżowym

Inwestor: Mazowiecki Zarząd Dróg Wojewódzkich w Warszawie, ul. Kruczkowskiego 3, 00-380 Warszawa

Wykonawca: KONSORCJUM PROJEKTOWE:

CGM Projekt Sp. z o.o., ul. Wapienna 25, 04-891 Warszawa (LIDER)

White Young Green Consulting Ltd., Leeds, Arnolds Cort, Headingley, LS6 2uj

WYG International Sp. z o.o., ul. Żelazna 28/30, 00-832 Warszawa

Zadanie inwestycyjne: Projekt rozbudowy drogi wojewódzkiej nr 637 relacji Warszawa - Węgrów odc. od km 43+646 (skrz. z DK 50) do km 60+296 (gr. pow. mińskiego)

		Nr uprawnień:	Podpis:
Projektant generalny:	mgr inż. Marek Chęciński-Czajka	St 380/85	
Projektant:	mgr inż. Ryszard Kubicki	St 95/80	
Opracowujący:	inż. Hubert Stefaniuk	----	
	inż. Paweł Brochmann	----	
	mgr inż. Andrzej Jaroński	----	
	inż. Artur Słodczyk	----	
Projektant sprawdzający:	mgr inż. Henryk Niemczyk	St 226/77	

Stadium projektu: Projekt wykonawczy

Nazwa rysunku: Plan sytuacyjno-wysokościowy. Odcinek 53+850 ÷ 54+350

Branża:	Data:	Skala:	Nr rys.:
Drogowa	lipiec 2009 r.	1:500	D.01.13

UWAGI:

1. Projekt wykonawczy branży drogowej rozpatrywać z projektami branż towarzyszących
2. Szczegółowe dane geometryczne zjazdów zamieszczono w szczegółach konstrukcyjnych oraz przekrojach poprzecznych zjazdów
3. Regulacje cieków wodnych na wlotach i na wylotach przepustów wykonac zgodnie z opracowaniem branżowym

Inwestor: Mazowiecki Zarząd Dróg Wojewódzkich w Warszawie, ul. Kruczkowskiego 3, 00-380 Warszawa			
Wykonawca: KONSORCJUM PROJEKTOWE: CGM Projekt Sp. z o.o., ul. Węglenna 25, 04-691 Warszawa (LIDER); White Young Green Consulting Ltd., Leeds, Arndale Cort, Headingley, LS6 2uj; WYG International Sp. z o.o., ul. Żelazna 28/30, 00-832 Warszawa			
Zadanie inwestycyjne: Projekt rozbudowy drogi wojewódzkiej nr 637 relacji Warszawa - Węgrów odc. od km 43+846 (skrz. z DK 50) do km 60+296 (gr. pow. mińskiego)			
Projektant generalny:	mgr inż. Marek Chęciński-Czajka	Nr uprawnień: St 380/85	Podpis:
Projektant:	mgr inż. Ryszard Kubicki	Nr uprawnień: St 95/90	Podpis:
Opracowujący:	inż. Hubert Skotak	----	Podpis:
	inż. Paweł Brochmann	----	
	mgr inż. Andrzej Jaroński	----	
	inż. Artur Siwczyk	----	
Projektant sprawdzający:	mgr inż. Henryk Niemczyk	Nr uprawnień: St 228/77	Podpis:
Stadium projektu: Projekt wykonawczy			
Nazwa rysunku: Plan sytuacyjno-wysokościowy. Odcinek 54+350 ÷ 55+200			
Branża: Drogowa	Data: lipiec 2009 r.	Skala: 1:500	Nr rys.: D.01.14

UWAGI:

1 Projekt wykonawczy branży drogowej rozpatrywać z projektami branż towarzyszących
2 Szczegółowe dane geometryczne zjazdów zamieszczono w szczegółach konstrukcyjnych oraz przekrojach poprzecznych zjazdów
3 Regulacje cieków wodnych na wlotach i na wylotach przepustów wykonac zgodnie z opracowaniem branżowym

Inwestor:
Mazowiecki Zarząd Dróg Wojewódzkich w Warszawie, ul. Kruczkowskiego 3, 00-380 Warszawa

Wykonawca:
KONSORCJUM PROJEKTOWE:

CGM Projekt Sp. z o.o.
ul. Wapienna 25
04-691 Warszawa
(LIDER)

White Young Green Consulting Ltd.
Leeds, Arndale Cort, Headingley, LS6 2uj

WYG International Sp. z o.o.
ul. Żelazna 28/30
00-832 Warszawa

Zadanie inwestycyjne:	Projekt rozbudowy drogi wojewódzkiej nr 637 relacji Warszawa - Węgrów odc. od km 43+846 (skrz. z DK 50) do km 60+296 (gr. pow. mińskiego)		
Projektant generalny:	mgr inż. Marek Chęciński-Czajka	Nr uprawnień: St 380/85	Podpis:
Projektant:	mgr inż. Ryszard Kubicki	Nr uprawnień: St 95/90	Podpis:
Opracowujący:	inż. Hubert Skotak	----	Podpis:
	inż. Paweł Brochmann	----	
	mgr inż. Andrzej Jaroński	----	
	inż. Artur Siwczyk	----	
Projektant sprawdzający:	mgr inż. Henryk Niemczyk	Nr uprawnień: St 228/77	Podpis:
Stadium projektu:	Projekt wykonawczy		
Nazwa rysunku:	Plan sytuacyjno-wysokościowy. Odcinek 55+200 ÷ 56+200		
Branża: Drogowa	Data: lipiec 2009 r.	Skala: 1:500	Nr rys.: D.01.15

LEGENDA:

- proj. chodnik
- proj. ścieżka rowerowa
- proj. droga serwisowa naw. bitum.
- proj. pobocze
- proj. zatoka autobusowa
- proj. zjazd indywidualny
- proj. zjazd publiczny
- proj. zjazd na pole
- proj. nawierzchnia bitumiczna
- proj. nawierzchnia z kostki
- proj. ściek podchodnikowy
- proj. drenaż francuski
- umocnienie dna rowu ściekiem prefabrykowanym
- umocnienie skarp rowu płytami ażurowymi
- granica działki ewidencyjnej
- proj. granica pasa drogowego objętego wnioskiem
- 362/3 numer działki ewidencyjnej
- oś projektowanej drogi
- opornik 12 x 25 cm
- krawężnik 20 x 30 cm
- krawężnik 20 x 30 cm wtopiony
- obrzeże 8 x 30 cm
- przepust z rur PEHD
- ściek przykrawężnikowy
- proj. bariera drogowa ochronna/ barieroporęcz
- proj. ogrodzenia segmentowe/ łańcuchowe/ balustrady
- granica opracowania
- azyl z el. prefabrykowanych
- 6.0% pochylenie poprzeczne jezdni
- proj. przepusty
- ob. objęty ochr. konserwatorską

elementy przeznaczone do budowy w późniejszym etapie realizacji projektu:

- chodnik
- ciąg pieszo-rowerowy
- droga serwisowa

- 44+610.76 lokalizacja przekroju poprzecznego
- opis niwelety proj. drogi
- opis niwelety dna proj. rowu lewego / prawego
- proj. wpust uliczny/ elementy kanalizacji deszczowej
- proj. zestaw urządzeń podczyszczających wodę
- proj. studz. pref. w ciągu ścieku przykrawężnikowego
- proj. prefabrykowane zbiorniki odparowujące

	proj. rów odparowujący	proj. rów przepływowy
schemat rowu na planie		
geometria rozwiązania zakończenia rowu na etapie realizacji proj.		

projekt obiektu mostowego wg odrębnego opracowania

UWAGI:

1. Projekt wykonawczy branży drogowej rozpatrywać z projektami branż towarzyszących
2. Szczegółowe dane geometryczne zjazdów zamieszczono w szczegółach konstrukcyjnych oraz przekrojach poprzecznych zjazdów
3. Regulacje cieków wodnych na wlotach i na wylotach przepustów wykonać zgodnie z opracowaniem branżowym

Inwestor: Mazowiecki Zarząd Dróg Wojewódzkich w Warszawie, ul. Kruczkowskiego 3, 00-380 Warszawa

Wykonawca: KONSORCJUM PROJEKTOWE:

CGM PROJEKT — CGM Projekt Sp. z o.o. ul. Waplanna 25 04-691 Warszawa (LIDER)

White Young Green — White Young Green Consulting Ltd. Leeds, Arndale Cort, Headingley, LS6 2uj

wyg international — WYG International Sp. z o.o. ul. Żelazna 28/30 00-832 Warszawa

Zadanie inwestycyjne: Projekt rozbudowy drogi wojewódzkiej nr 637 relacji Warszawa - Węgrów odc. od km 43+846 (skrz. z DK 50) do km 60+296 (gr. pow. mińskiego)

		Nr uprawnień:	Podpis:
Projektant generalny:	mgr inż. Marek Chęciński-Czajka	St 380/85	
Projektant:	mgr inż. Ryszard Kubicki	St 95/90	
Opracowujący:	inż. Hubert Skotak	----	
	inż. Paweł Brochmann	----	
	mgr inż. Andrzej Jaroński	----	
	inż. Artur Siwczyk	----	
Projektant sprawdzający:	mgr inż. Henryk Niemczyk	St 226/77	

Stadium projektu: Projekt wykonawczy

Nazwa rysunku: Plan sytuacyjno-wysokościowy. Odcinek 56+200 ÷ 57+100

Branża:	Data:	Skala:	Nr rys.:
Drogowa	lipiec 2009 r.	1:500	D.01.16

GEODEZYJNO-DOKUMENTACYJNA SPÓŁDZIELNIA PRACY „TECHNOPLAN" 00-422 Warszawa, ul. Wilanowska 14 tel. 629 53 99, 635 05 70, fax 628 33 96

GEODETA INŻ. KAROL SOŁTYSIAK

15 LIP. 2009

UWAGI:

1 Projekt wykonawczy branży drogowej rozpatrywać z projektami branż towarzyszących
2 Szczegółowe dane geometryczne zjazdów zamieszczono w szczegółach konstrukcyjnych oraz przekrojach poprzecznych zjazdów
3 Regulacje cieków wodnych na wlotach i na wylotach przepustów wykonac zgodnie z opracowaniem branżowym

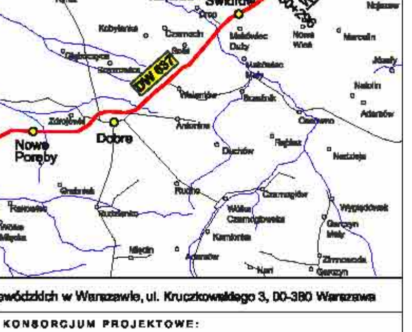

Inwestor:
Mazowiecki Zarząd Dróg Wojewódzkich w Warszawie, ul. Kruczkowskiego 3, 00-380 Warszawa

Wykonawca:
KONSORCJUM PROJEKTOWE:

CGM Projekt Sp. z o.o.
ul. Waplenna 25
04-691 Warszawa
(LIDER)

White Young Green Consulting Ltd.
Leeds, Arndale Cort, Headingley, LS6 2uj

WYG International Sp. z o.o.
ul. Żelazna 28/30
00-832 Warszawa

Zadanie inwestycyjne: Projekt rozbudowy drogi wojewódzkiej nr 637 relacji Warszawa - Węgrów odc. od km 43+846 (skrz. z DK 50) do km 60+296 (gr. pow. mińskiego)

		Nr uprawnień:	Podpis:
Projektant generalny:	mgr inż. Marek Chęciński-Czajka	St 380/85	
Projektant:	mgr inż. Ryszard Kubicki	St 95/90	
Opracowujący:	inż. Hubert Skotak	----	
	inż. Paweł Brochmann	----	
	mgr inż. Andrzej Jaroński	----	JAROŃSKI
	inż. Artur Siwczyk	----	
Projektant sprawdzający:	mgr inż. Henryk Niemczyk	St 228/77	

Stadium projektu: Projekt wykonawczy

Nazwa rysunku: **Plan sytuacyjno-wysokościowy. Odcinek 57+100 ÷ 58+100**

Branża:	Data:	Skala:	Nr rys.:
Drogowa	lipiec 2009 r.	1:500	D.01.17

LEGENDA:

- proj. chodnik
- proj. ścieżka rowerowa
- proj. droga serwisowa naw. bitum.
- proj. pobocze
- proj. zatoka autobusowa
- proj. zjazd indywidualny
- proj. zjazd publiczny
- proj. zjazd na pole
- proj. nawierzchnia bitumiczna
- proj. nawierzchnia z kostki
- proj. ściek podchodnikowy
- proj. drenaż francuski
- umocnienie dna rowu ściekiem prefabrykowanym
- umocnienie skarp rowu płytami ażurowymi
- granica działki ewidencyjnej
- proj. granica pasa drogowego objętego wnioskiem
- numer działki ewidencyjnej
- oś projektowanej drogi
- opornik 12 x 25 cm
- krawężnik 20 x 30 cm
- krawężnik 20 x 30 cm wtopiony
- obrzeże 8 x 30 cm
- przepust z rur PEHD
- ściek przykrawężnikowy
- proj. bariera drogowa ochronna/barieroporęcz
- proj. ogrodzenie segmentowe/ łańcuchowe/ balustrady
- granica opracowania
- zsyp z el. prefabrykowanych
- pochylenie poprzeczne jezdni
- proj. przepusty
- ob. objęty ochr. konserwatorską
- elementy przewidziane do budowy w odrębnym etapie realizacji projektu:
  - chodnik
  - ciąg pieszo-rowerowy
  - droga serwisowa
- lokalizacja przekroju poprzecznego
- opis niwelety proj. drogi
- opis niwelety dna proj. rowu lewego / prawego
- proj. wpust uliczny/ elementy kanalizacji deszczowej
- proj. zestaw urządzeń podczyszczających wodę
- proj. studz. prof. w ciągu ścieku przykrawężnikowego
- proj. prefabrykowana studnia odparowująca
- proj. rów odparowujący / proj. rów przepływowy
- schemat rowu na planie
- geometria rozwiązania zakończenia rowu na etapie realizacji proj.
- projekt obiektu mostowego wg odrębnego opracowania

UWAGI:

1. Projekt wykonawczy branży drogowej rozpatrywać z projektami branż towarzyszących
2. Szczegółowe dane geometryczne zjazdów zamieszczono w szczegółach konstrukcyjnych oraz przekrojach poprzecznych zjazdów
3. Regulacje cieków wodnych na wlotach i na wylotach przepustów wykonać zgodnie z opracowaniami branżowym

Inwestor:	Mazowiecki Zarząd Dróg Wojewódzkich w Warszawie, ul. Kruczkowskiego 3, 00-380 Warszawa
Wykonawca:	KONSORCJUM PROJEKTOWE: CGM Projekt Sp. z o.o., ul. Waplewska 35, 04-851 Warszawa (LIDER); White Young Green Consulting Ltd, Leeds, Arndale Cort, Headingley, LS6 2UJ; WYG International Sp. z o.o., ul. Żelazna 28/30, 00-832 Warszawa
Zadanie inwestycyjne:	Projekt rozbudowy drogi wojewódzkiej nr 637 relacji Warszawa - Węgrów odc. od km 43+846 (skrz. z DK 50) do km 60+296 (gr. pow. mińskiego)

		Nr uprawnień	Podpis
Projektant generalny:	mgr inż. Marek Chęciński-Czajka	St 350/85	
Projektant:	mgr inż. Ryszard Kubicki	St 80/90	
Opracowujący:	inż. Hubert Słotek	----	
	inż. Paweł Brochmann	----	
	mgr inż. Andrzej Jarosiński	----	
	inż. Artur Staszyk	----	
Projektant sprawdzający:	mgr inż. Henryk Niemczyk	St 229/77	

Stadium projektu:	Projekt wykonawczy		
Nazwa rysunku:	Plan sytuacyjno-wysokościowy. Odcinek 58+100 ÷ 59+050		
Branża: Drogowa	Data: lipiec 2009 r.	Skala: 1:500	Nr rys.: D.01.18

LEGENDA:

- proj. chodnik
- proj. ścieżka rowerowa
- proj. droga serwisowa naw. bitum.
- proj. pobocze
- proj. zatoka autobusowa
- proj. zjazd indywidualny
- proj. zjazd publiczny
- proj. zjazd na pole
- proj. nawierzchnia bitumiczna
- proj. nawierzchnia z kostki
- proj. ściek podchodnikowy
- proj. drenaż francuski
- umocnienie dna rowu ściekiem prefabrykowanym
- umocnienie skarp rowu płytami ażurowymi
- granica działki ewidencyjnej
- proj. granica pasa drogowego objętego wnioskiem
- 362/3 numer działki ewidencyjnej
- oś projektowanej drogi
- opornik 12 x 25 cm
- krawężnik 20 x 30 cm
- krawężnik 20 x 30 cm wtopiony
- ściek przykrawężnikowy
- proj. bariera drogowa ochronna/barieroporęcz
- proj. ogrodzenia segmentowe/ łańcuchowe/ balustrady
- granica opracowania
- azyl z el. prefabrykowanych
- 6.0% pochylenie poprzeczne jezdni
- proj. przepusty
- ob. objęty ochr. konserwatorską

elementy przeznaczone do budowy w późniejszym etapie realizacji projektu:

- chodnik
- ciąg pieszo-rowerowy
- droga serwisowa

proj. rów odparowujący / proj. rów przepływowy

projekt obiektu mostowego wg odrębnego opracowania

UWAGI:

1. Projekt wykonawczy branży drogowej rozpatrywać z projektami branż towarzyszących
2. Szczegółowe dane geometryczne zjazdów zamieszczono w szczegółach konstrukcyjnych oraz przekrojach poprzecznych zjazdów
3. Regulacje cieków wodnych na wlotach i na wylotach przepustów wykonac zgodnie z opracowaniem branżowym

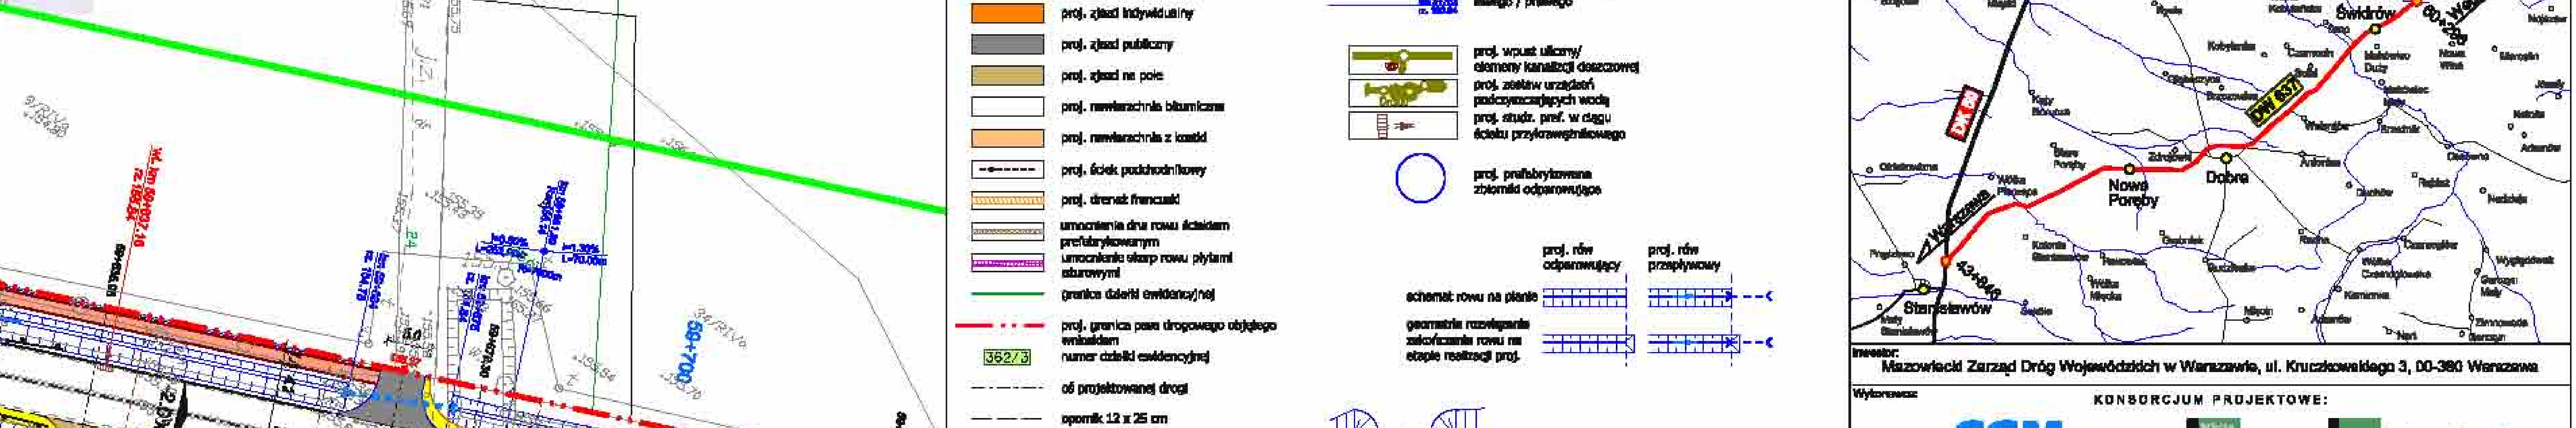

Inwestor:
Mazowiecki Zarząd Dróg Wojewódzkich w Warszawie, ul. Kruczkowskiego 3, 00-380 Warszawa

Wykonawca:
KONSORCJUM PROJEKTOWE:

CGM Projekt Sp. z o.o.
ul. Wapienna 25
04-691 Warszawa
(LIDER)

White Young Green Consulting Ltd.
Leeds, Arndale Cort, Headingley, LS6 2uj

WYG International Sp. z o.o.
ul. Żelazna 28/30
00-832 Warszawa

Zadanie inwestycyjne:	Projekt rozbudowy drogi wojewódzkiej nr 637 relacji Warszawa - Węgrów odc. od km 43+846 (skrz. z DK 50) do km 60+296 (gr. pow. mińskiego)		
Projektant generalny:	mgr inż. Marek Chęciński-Czajka	Nr uprawnień: St 380/85	Podpis:
Projektant:	mgr inż. Ryszard Kubicki	Nr uprawnień: St 85/90	Podpis:
Opracowujący:	inż. Hubert Skotak	----	Podpis:
	inż. Paweł Brochmann	----	
	mgr inż. Andrzej Jaroński	----	
	inż. Artur Siwczyk	----	
Projektant sprawdzający:	mgr inż. Henryk Niemczyk	Nr uprawnień: St 228/77	Podpis:
Stadium projektu:	Projekt wykonawczy		
Nazwa rysunku:	Plan sytuacyjno-wysokościowy. Odcinek 59+050 ÷ 59+700		
Branża: Drogowa	Data: lipiec 2009 r.	Skala: 1:500	Nr rys.: D.01.19

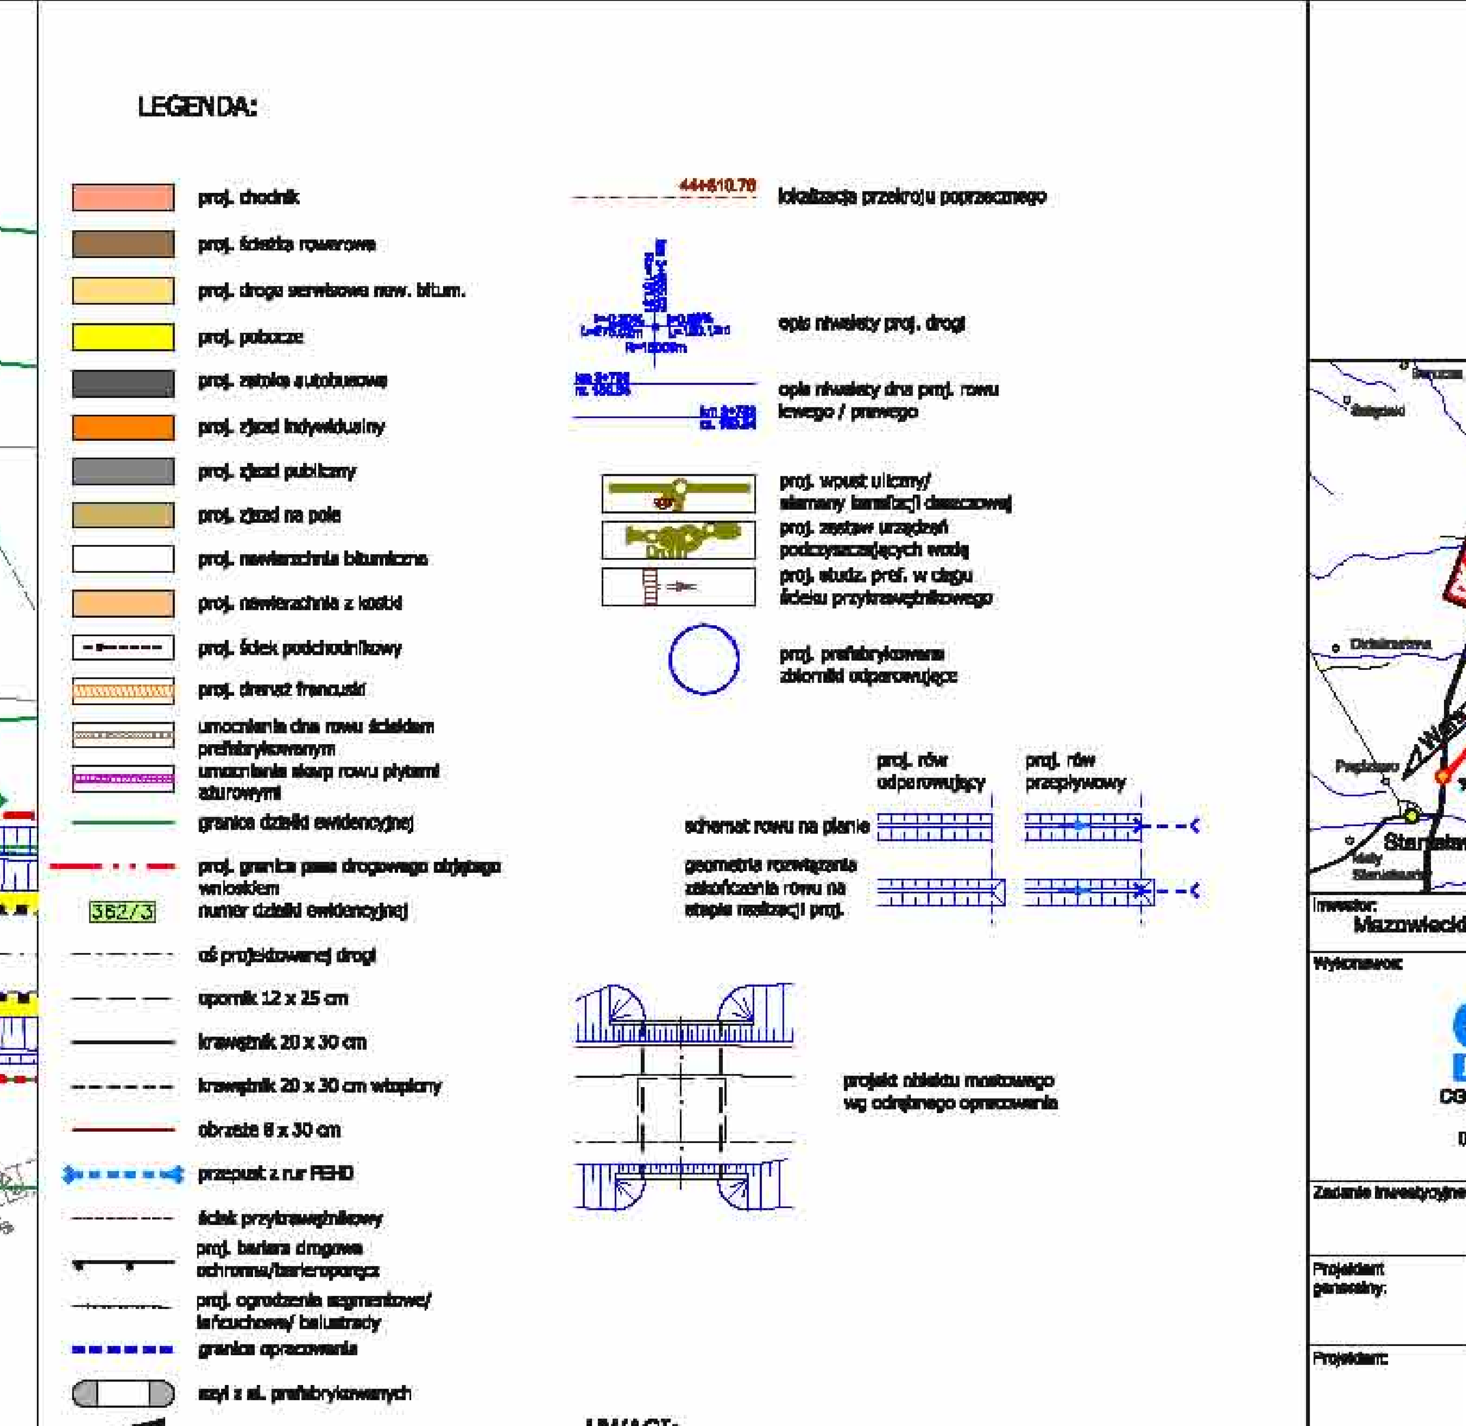

UWAGI:

1 Projekt wykonawczy branży drogowej rozpatrywać z projektami branż towarzyszących
2 Szczegółowe dane geometryczne zjazdów zamieszczono w szczegółach konstrukcyjnych oraz przekrojach poprzecznych zjazdów
3 Regulacje cieków wodnych na wlotach i na wylotach przepustów wykonac zgodnie z opracowaniem branżowym

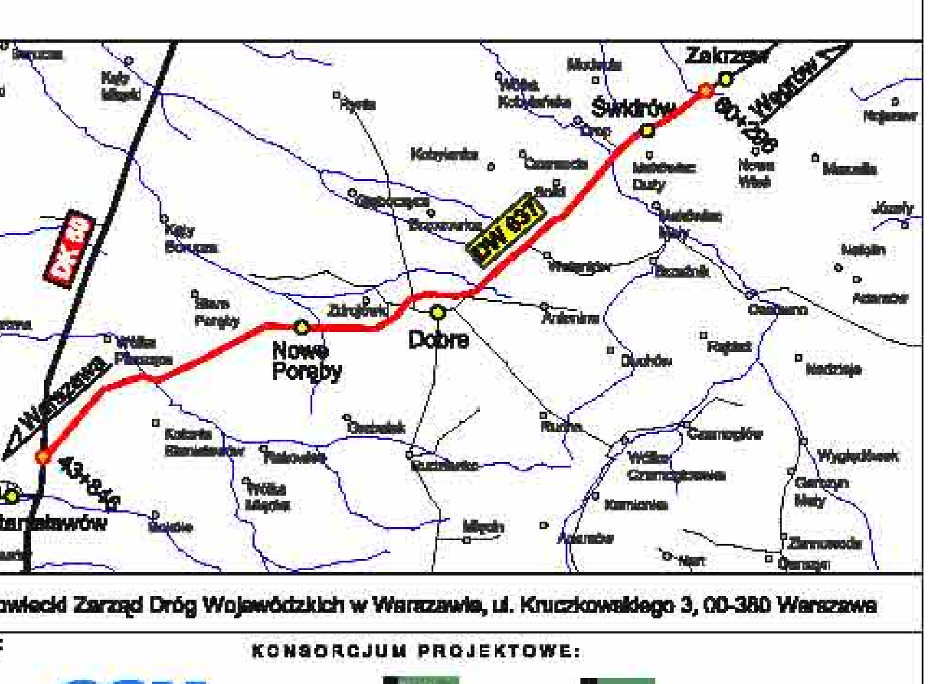

Inwestor: Mazowiecki Zarząd Dróg Wojewódzkich w Warszawie, ul. Kruczkowskiego 3, 00-380 Warszawa			
Wykonawca: KONSORCJUM PROJEKTOWE: CGM Projekt Sp. z o.o. ul. Wapienna 25 04-691 Warszawa (LIDER); White Young Green Consulting Ltd. Leeds, Arndale Cort, Headingley, LS6 2uj; WYG International Sp. z o.o. ul. Żelazna 28/30 00-832 Warszawa			
Zadanie inwestycyjne: Projekt rozbudowy drogi wojewódzkiej nr 637 relacji Warszawa - Węgrów odc. od km 43+846 (skrz. z DK 50) do km 60+296 (gr. pow. mińskiego)			
Projektant generalny:	mgr inż. Marek Chęciński-Czajka	Nr uprawnień: St 380/85	Podpis:
Projektant:	mgr inż. Ryszard Kubicki	Nr uprawnień: St 95/90	Podpis:
Opracowujący:	inż. Hubert Skotak inż. Paweł Brochmann mgr inż. Andrzej Jaroński inż. Artur Siwczyk	---- ---- ---- ----	Podpis:
Projektant sprawdzający:	mgr inż. Henryk Niemczyk	Nr uprawnień: St 228/77	Podpis:
Stadium projektu: Projekt wykonawczy			
Nazwa rysunku: Plan sytuacyjno-wysokościowy. Odcinek 59+700 ÷ 60+296			
Branża: Drogowa	Data: lipiec 2008 r.	Skala: 1:500	Nr rys.: D.01.20

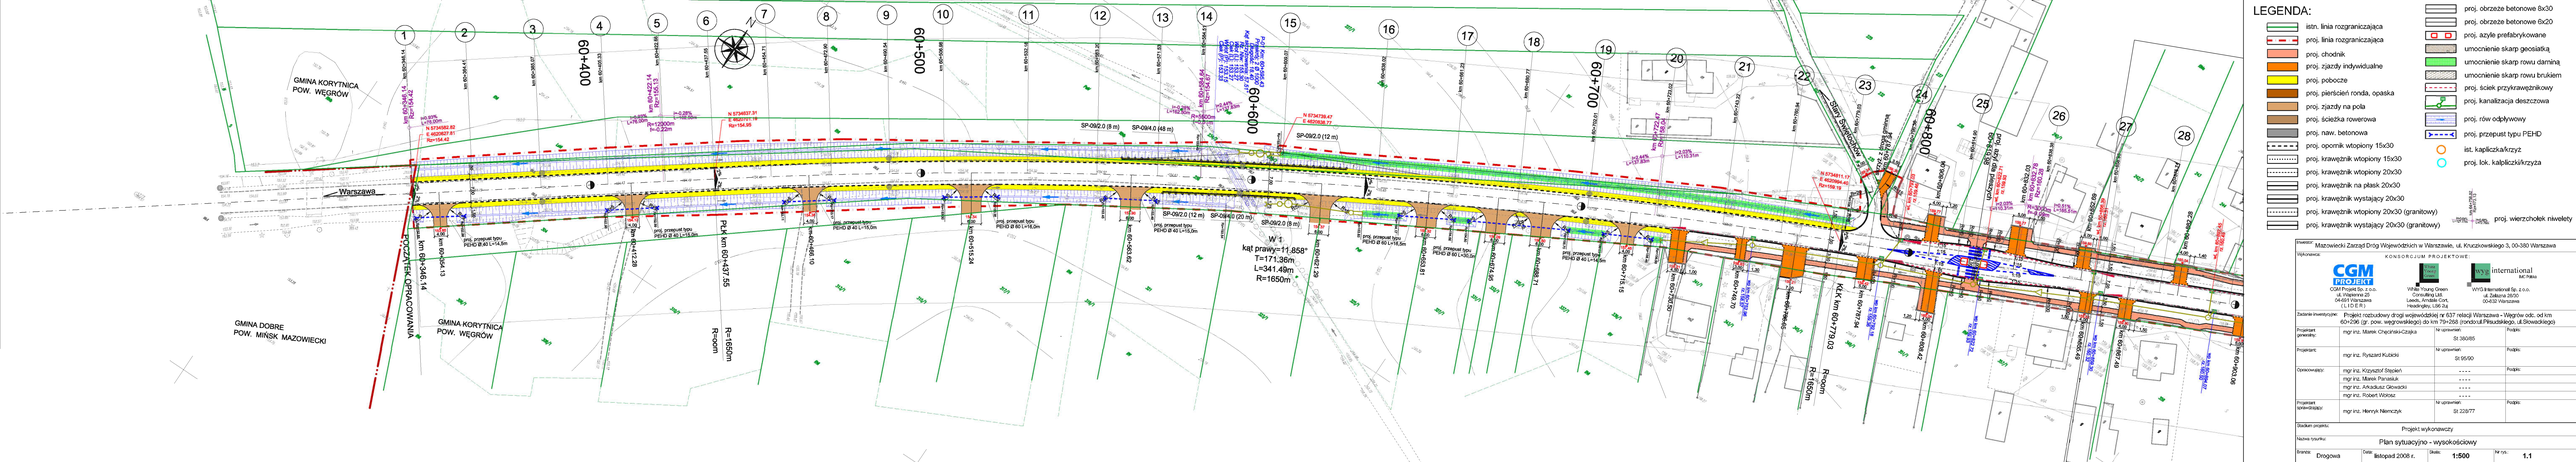
LEGENDA:
istn. linia rozgraniczająca
proj. linia rozgraniczająca
proj. chodnik
proj. zjazdy indywidualne
proj. pobocze
proj. pierścień ronda, opaska
proj. zjazdy na pola
proj. ścieżka rowerowa
proj. nav. betonowa
proj. opornik wtopiony 15x30
proj. krawężnik wtopiony 15x30
proj. krawężnik wtopiony 20x30
proj. krawężnik na płask 20x30
proj. krawężnik wystający 20x30
proj. krawężnik wtopiony 20x30 (granitowy)
proj. krawężnik wystający 20x30 (granitowy)
proj. obrzeże betonowe 8x30
proj. obrzeże betonowe 6x20
proj. azyle prefabrykowane
umocnienie skarp geosiatką
umocnienie skarp rowu darniną
umocnienie skarp rowu brukiem
proj. ściek przykrawężnikowy
proj. kanalizacja deszczowa
proj. rów odpływowy
proj. przepust typu PEHD
ist. kapliczka/krzyż
proj. lok. kapliczki/krzyża
proj. wierzchołek niwelety
GMINA KORYTNICA POW. WĘGRÓW
GMINA DOBRE POW. MIŃSK MAZOWIECKI
Warszawa
SP-09/2.0 (8 m)
SP-09/4.0 (48 m)
SP-09/2.0 (12 m)
SP-09/2.0 (20 m)
W 1
kąt prawy=11,858°
T=171.36m
L=341.49m
R=1650m
R=1650m
R=oom
KZ-1 km 60+778.04
R=1650m
R=oom
60+400
60+500
60+600
60+700
60+800
Inwestor:
Mazowiecki Zarząd Dróg Wojewódzkich w Warszawie, ul. Kruczkowskiego 3, 00-380 Warszawa
Wykonawca:
KONSORCJUM PROJEKTOWE:
Zadanie inwestycyjne: Projekt rozbudowy drogi wojewódzkiej nr 637 relacji Warszawa – Węgrów odc. od km 60+296 (gr. pow. węgrowskiego) do km 79+268 (rondo ul.Pileckiego, ul.Siowackiego)
Projektant generalny: mgr inż. Marek Chęciński-Czajka — Podpis — Nr uprawnień: St 380/85
Projektant: mgr inż. Ryszard Kubicki — Podpis — Nr uprawnień: St 95/90
Opracowawcy: mgr inż. Krzysztof Stępień — ---- — Podpis
mgr inż. Marek Parowiak — ----
mgr inż. Arkadiusz Gliwicki — ----
mgr inż. Robert Wołosz — ----
Projektant sprawdzający: mgr inż. Henryk Niemczyk — Podpis — Nr uprawnień: St 228/77
Stadium projektu: Projekt wykonawczy
Nazwa rysunku: Plan sytuacyjno - wysokościowy
Branża: Drogowa
Data: listopad 2008 r.
Skala: 1:500
Nr rys.: 1.1

LEGENDA:

- istn. linia rozgraniczająca
- proj. linia rozgraniczająca
- proj. chodnik
- proj. zjazdy indywidualne
- proj. pobocze
- proj. pierścień ronda, opaska
- proj. zjazdy na pola
- proj. ścieżka rowerowa
- proj. naw. betonowa
- proj. opornik wtopiony 15x30
- proj. krawężnik wtopiony 15x30
- proj. krawężnik wtopiony 20x30
- proj. krawężnik na płask 20x30
- proj. krawężnik wystający 20x30
- proj. krawężnik wtopiony 20x30 (granitowy)
- proj. krawężnik wystający 20x30 (granitowy)
- proj. obrzeże betonowe 8x30
- proj. obrzeże betonowe 6x20
- proj. azyle prefabrykowane
- umocnienie skarp geosiatką
- umocnienie skarp rowu darniną
- umocnienie skarp rowu brukiem
- proj. ściek przykrawężnikowy
- proj. kanalizacja deszczowa
- proj. rów odpływowy
- proj. przepust typu PEHD
- ist. kapliczka/krzyż
- proj. lok. kalpliczki/krzyża
- proj. wierzchołek niwelety

Inwestor:	Mazowiecki Zarząd Dróg Wojewódzkich w Warszawie, ul. Kruczkowskiego 3, 00-380 Warszawa		
Wykonawca:	KONSORCJUM PROJEKTOWE: CGM Projekt Sp. z o.o. ul. Wapienna 25 04-691 Warszawa (LIDER); White Young Green Consulting Ltd. Leeds, Arndale Cort, Headingley, LS6 2uj; WYG International Sp. z o.o. ul. Żelazna 28/30 00-832 Warszawa		
Zadanie inwestycyjne:	Projekt rozbudowy drogi wojewódzkiej nr 637 relacji Warszawa - Węgrów odc. od km 60+296 (gr. pow. węgrowskiego) do km 79+268 (rondo:ul.Piłsudskiego, ul.Słowackiego)		
Projektant generalny:	mgr inż. Marek Chęciński-Czajka	Nr uprawnień: St 380/85	Podpis:
Projektant:	mgr inż. Ryszard Kubicki	Nr uprawnień: St 95/90	Podpis:
Opracowujący:	mgr inż. Krzysztof Stępień	----	Podpis:
	mgr inż. Marek Panasiuk	----	
	mgr inż. Arkadiusz Głowacki	----	
	mgr inż. Robert Wołosz	----	
Projektant sprawdzający:	mgr inż. Henryk Niemczyk	Nr uprawnień: St 228/77	Podpis:
Stadium projektu:	Projekt wykonawczy		
Nazwa rysunku:	Plan sytuacyjno - wysokościowy		

Branża: Drogowa	Data: listopad 2008 r.	Skala: 1:500	Nr rys.: 1.2

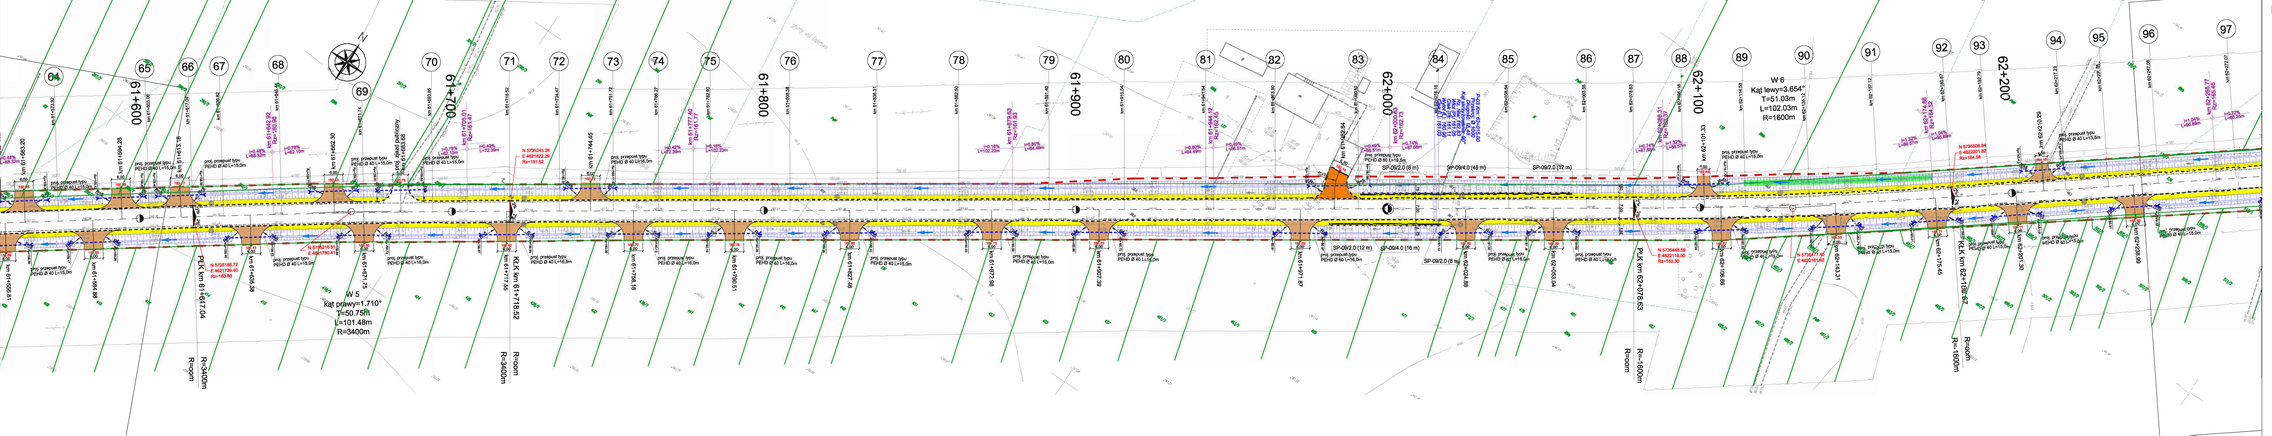

LEGENDA:

- istn. linia rozgraniczająca
- proj. linia rozgraniczająca
- proj. chodnik
- proj. zjazdy indywidualne
- proj. pobocze
- proj. pierścień ronda, opaska
- proj. zjazdy na pola
- proj. ścieżka rowerowa
- proj. nawierzchnia bitumiczna
- proj. opornik wtopiony 15x30
- proj. krawężnik wtopiony 15x30
- proj. krawężnik wtopiony 20x30
- proj. krawężnik na ławie 20x30
- proj. krawężnik wystający 20x30
- proj. krawężnik wtopiony 20x30 (granitowy)
- proj. krawężnik wystający 20x30 (granitowy)
- proj. obrzeże betonowe 8x30
- proj. obrzeże betonowe 6x20
- proj. azyle prefabrykowane
- umocnienie skarp geosiatką
- umocnienie skarp rowu darniną
- umocnienie skarp rowu brukiem
- proj. ściek przykrawężnikowy
- proj. kanalizacja deszczowa
- proj. rów odpływowy
- proj. przepust typu PEHD
- ist. kapliczka/krzyż
- proj. lok. kapliczki/krzyża
- proj. wierzchołek nivelety





	mgr inż. Marek Parasiuk	-----	
	mgr inż. Arkadiusz Głowacki	-----	
	mgr inż. Robert Wolosz	-----	
Projektant sprawdzający:	mgr inż. Henryk Niemczyk	Nr uprawnień: SI 228/77	Podpis:

Stadium projektu: Projekt wykonawczy

Nazwa rysunku: Plan sytuacyjno - wysokościowy

Branża:	Drogowa	Data:	Listopad 2008 r.	Skala:	1:500	Nr rys.:	1.3

LEGENDA:

- istn. linia rozgraniczająca
- proj. linia rozgraniczająca
- proj. chodnik
- proj. zjazdy indywidualne
- proj. pobocze
- proj. pierścień ronda, opaska
- proj. zjazdy na pola
- proj. ścieżka rowerowa
- proj. naw. betonowa
- proj. opornik wtopiony 15x30
- proj. krawężnik wtopiony 15x30
- proj. krawężnik wtopiony 20x30
- proj. krawężnik na płask 20x30
- proj. krawężnik wystający 20x30
- proj. krawężnik wtopiony 20x30 (granitowy)
- proj. krawężnik wystający 20x30 (granitowy)
- proj. obrzeże betonowe 8x30
- proj. obrzeże betonowe 6x20
- proj. azyle prefabrykowane
- umocnienie skarp geosiatką
- umocnienie skarp rowu darniną
- umocnienie skarp rowu brukiem
- proj. ściek przykrawężnikowy
- proj. kanalizacja deszczowa
- proj. rów odpływowy
- proj. przepust typu PEHD
- ist. kapliczka/krzyż
- proj. lok. kalpliczki/krzyża
- proj. wierzchołek niwelety

Inwestor:	Mazowiecki Zarząd Dróg Wojewódzkich w Warszawie, ul. Kruczkowskiego 3, 00-380 Warszawa		
Wykonawca:	KONSORCJUM PROJEKTOWE: CGM Projekt Sp. z o.o. ul. Wapienna 25 04-691 Warszawa (LIDER); White Young Green Consulting Ltd. Leeds, Amdale Cort, Headingley, LS6 2uj; WYG International Sp. z o.o. ul. Żelazna 28/30 00-832 Warszawa		
Zadanie inwestycyjne:	Projekt rozbudowy drogi wojewódzkiej nr 637 relacji Warszawa - Węgrów odc. od km 60+296 (gr. pow. węgrowskiego) do km 79+268 (rondo:ul.Piłsudskiego, ul.Słowackiego)		
Projektant generalny:	mgr inż. Marek Chęciński-Czajka	Nr uprawnień: St 380/85	Podpis:
Projektant:	mgr inż. Ryszard Kubicki	Nr uprawnień: St 95/90	Podpis:
Opracowujący:	mgr inż. Krzysztof Stępień	----	Podpis:
	mgr inż. Marek Panasiuk	----	
	mgr inż. Arkadiusz Głowacki	----	
	mgr inż. Robert Wołosz	----	
Projektant sprawdzający:	mgr inż. Henryk Niemczyk	Nr uprawnień: St 228/77	Podpis:
Stadium projektu:	Projekt wykonawczy		
Nazwa rysunku:	Plan sytuacyjno - wysokościowy		
Branża: Drogowa	Data: listopad 2008 r.	Skala: 1:500	Nr rys.: 1.4

LEGENDA:

- istn. linia rozgraniczająca
- proj. linia rozgraniczająca
- proj. chodnik
- proj. zjazdy indywidualne
- proj. pobocze
- proj. pierścień ronda, opaska
- proj. zjazdy na pola
- proj. ścieżka rowerowa
- proj. naw. betonowa
- proj. opornik wtopiony 15x30
- proj. krawężnik wtopiony 15x30
- proj. krawężnik wtopiony 20x30
- proj. krawężnik na płask 20x30
- proj. krawężnik wystający 20x30
- proj. krawężnik wtopiony 20x30 (granitowy)
- proj. krawężnik wystający 20x30 (granitowy)
- proj. obrzeże betonowe 8x30
- proj. obrzeże betonowe 6x20
- proj. azyle prefabrykowane
- umocnienie skarp geosiatką
- umocnienie skarp rowu darniną
- umocnienie skarp rowu brukiem
- proj. ściek przykrawężnikowy
- proj. kanalizacja deszczowa
- proj. rów odpływowy
- proj. przepust typu PEHD
- ist. kapliczka/krzyż
- proj. lok. kalpliczki/krzyża
- proj. wierzchołek niwelety

Inwestor:	Mazowiecki Zarząd Dróg Wojewódzkich w Warszawie, ul. Kruczkowskiego 3, 00-380 Warszawa		
Wykonawca:	KONSORCJUM PROJEKTOWE: CGM Projekt Sp. z o.o. ul. Wapienna 25 04-691 Warszawa (LIDER); White Young Green Consulting Ltd. Leeds, Arndale Cort, Headingley, LS6 2uj; WYG International Sp. z o.o. ul. Żelazna 28/30 00-832 Warszawa		
Zadanie inwestycyjne:	Projekt rozbudowy drogi wojewódzkiej nr 637 relacji Warszawa - Węgrów odc. od km 60+296 (gr. pow. węgrowskiego) do km 79+268 (rondo:ul.Piłsudskiego, ul.Słowackiego)		
Projektant generalny:	mgr inż. Marek Chęciński-Czajka	Nr uprawnień: St 380/85	Podpis:
Projektant:	mgr inż. Ryszard Kubicki	Nr uprawnień: St 95/90	Podpis:
Opracowujący:	mgr inż. Krzysztof Stępień	----	Podpis:
	mgr inż. Marek Panasiuk	----	
	mgr inż. Arkadiusz Głowacki	----	
	mgr inż. Robert Wołosz	----	
Projektant sprawdzający:	mgr inż. Henryk Niemczyk	Nr uprawnień: St 228/77	Podpis:
Stadium projektu:	Projekt wykonawczy		
Nazwa rysunku:	Plan sytuacyjno - wysokościowy		
Branża: Drogowa	Data: listopad 2008 r.	Skala: 1:500	Nr rys.: 1.5

LEGENDA:

- istn. linia rozgraniczająca
- proj. linia rozgraniczająca
- proj. chodnik
- proj. zjazdy indywidualne
- proj. pobocze
- proj. pierścień ronda, opaska
- proj. zjazdy na pola
- proj. ścieżka rowerowa
- proj. naw. betonowa
- proj. opornik wtopiony 15x30
- proj. krawężnik wtopiony 15x30
- proj. krawężnik wtopiony 20x30
- proj. krawężnik na płask 20x30
- proj. krawężnik wystający 20x30
- proj. krawężnik wtopiony 20x30 (granitowy)
- proj. krawężnik wystający 20x30 (granitowy)
- proj. obrzeże betonowe 8x30
- proj. obrzeże betonowe 6x20
- proj. azyle prefabrykowane
- umocnienie skarp geosiatką
- umocnienie skarp rowu darniną
- umocnienie skarp rowu brukiem
- proj. ściek przykrawężnikowy
- proj. kanalizacja deszczowa
- proj. rów odpływowy
- proj. przepust typu PEHD
- ist. kapliczka/krzyż
- proj. lok. kalpliczki/krzyża
- proj. wierzchołek niwelety

Inwestor: Mazowiecki Zarząd Dróg Wojewódzkich w Warszawie, ul. Kruczkowskiego 3, 00-380 Warszawa			
Wykonawca: KONSORCJUM PROJEKTOWE: CGM Projekt Sp. z o.o. ul. Wapienna 25 04-691 Warszawa (LIDER); White Young Green Consulting Ltd. Leeds, Arndale Cort, Headingley, LS6 2uj; WYG International Sp. z o.o. ul. Żelazna 28/30 00-832 Warszawa			
Zadanie inwestycyjne: Projekt rozbudowy drogi wojewódzkiej nr 637 relacji Warszawa - Węgrów odc. od km 60+296 (gr. pow. węgrowskiego) do km 79+268 (rondo:ul.Piłsudskiego, ul.Słowackiego)			
Projektant generalny:	mgr inż. Marek Chęciński-Czajka	Nr uprawnień: St 380/85	Podpis:
Projektant:	mgr inż. Ryszard Kubicki	Nr uprawnień: St 95/90	Podpis:
Opracowujący:	mgr inż. Krzysztof Stępień	----	Podpis:
	mgr inż. Marek Panasiuk	----	
	mgr inż. Arkadiusz Głowacki	----	
	mgr inż. Robert Wołosz	----	
Projektant sprawdzający:	mgr inż. Henryk Niemczyk	Nr uprawnień: St 228/77	Podpis:
Stadium projektu: Projekt wykonawczy			
Nazwa rysunku: Plan sytuacyjno - wysokościowy			
Branża: Drogowa	Data: listopad 2008 r.	Skala: 1:500	Nr rys.: 1.6

LEGENDA:

- istn. linia rozgraniczająca
- proj. linia rozgraniczająca
- proj. chodnik
- proj. zjazdy indywidualne
- proj. pobocze
- proj. pierścień ronda, opaska
- proj. zjazdy na pola
- proj. ścieżka rowerowa
- proj. naw. betonowa
- proj. opornik wtopiony 15x30
- proj. krawężnik wtopiony 15x30
- proj. krawężnik wtopiony 20x30
- proj. krawężnik na płask 20x30
- proj. krawężnik wystający 20x30
- proj. krawężnik wtopiony 20x30 (granitowy)
- proj. krawężnik wystający 20x30 (granitowy)
- proj. obrzeże betonowe 8x30
- proj. obrzeże betonowe 6x20
- proj. azyle prefabrykowane
- umocnienie skarp geosiatką
- umocnienie skarp rowu darniną
- umocnienie skarp rowu brukiem
- proj. ściek przykrawężnikowy
- proj. kanalizacja deszczowa
- proj. rów odpływowy
- proj. przepust typu PEHD
- ist. kapliczka/krzyż
- proj. lok. kalpliczki/krzyża
- proj. wierzchołek niwelety (km 64+758.82, Rz=173.13, i=0.64%, L=127.17m, i=0.48%, L=72.76m)

Inwestor:	Mazowiecki Zarząd Dróg Wojewódzkich w Warszawie, ul. Kruczkowskiego 3, 00-380 Warszawa		
Wykonawca:	KONSORCJUM PROJEKTOWE: CGM Projekt Sp. z o.o., ul. Wapienna 25, 04-691 Warszawa (LIDER); White Young Green Consulting Ltd. Leeds, Arndale Cort, Headingley, LS6 2uj; WYG International Sp. z o.o. ul. Żelazna 28/30, 00-832 Warszawa		
Zadanie inwestycyjne:	Projekt rozbudowy drogi wojewódzkiej nr 637 relacji Warszawa - Węgrów odc. od km 60+296 (gr. pow. węgrowskiego) do km 79+268 (rondo:ul.Piłsudskiego, ul.Słowackiego)		
Projektant generalny:	mgr inż. Marek Chęciński-Czajka	Nr uprawnień: St 380/85	Podpis:
Projektant:	mgr inż. Ryszard Kubicki	Nr uprawnień: St 95/90	Podpis:
Opracowujący:	mgr inż. Krzysztof Stępień	----	Podpis:
	mgr inż. Marek Panasiuk	----	
	mgr inż. Arkadiusz Głowacki	----	
	mgr inż. Robert Wołosz	----	
Projektant sprawdzający:	mgr inż. Henryk Niemczyk	Nr uprawnień: St 228/77	Podpis:
Stadium projektu:	Projekt wykonawczy		
Nazwa rysunku:	Plan sytuacyjno - wysokościowy		
Branża: Drogowa	Data: listopad 2008 r.	Skala: 1:500	Nr rys.: 1.7

LEGENDA:

- istn. linia rozgraniczająca
- proj. linia rozgraniczająca
- proj. chodnik
- proj. zjazdy indywidualne
- proj. pobocze
- proj. pierścień ronda, opaska
- proj. zjazdy na pola
- proj. ścieżka rowerowa
- proj. naw. betonowa
- proj. opornik wtopiony 15x30
- proj. krawężnik wtopiony 15x30
- proj. krawężnik wtopiony 20x30
- proj. krawężnik na płask 20x30
- proj. krawężnik wystający 20x30
- proj. krawężnik wtopiony 20x30 (granitowy)
- proj. krawężnik wystający 20x30 (granitowy)
- proj. obrzeże betonowe 6x20
- proj. azyle prefabrykowane
- umocnienie skarp geosiatką
- umocnienie skarp rowu darniną
- umocnienie skarp rowu brukiem
- proj. ściek przykrawężnikowy
- proj. kanalizacja deszczowa
- proj. rów odpływowy
- proj. przepust typu PEHD
- ist. kapliczka/krzyż
- proj. lok. kalpliczki/krzyża
- proj. wierzchołek niwelety

Inwestor: Mazowiecki Zarząd Dróg Wojewódzkich w Warszawie, ul. Kruczkowskiego 3, 00-380 Warszawa			
Wykonawca: KONSORCJUM PROJEKTOWE: CGM Projekt Sp. z o.o. ul. Wapienna 25 04-691 Warszawa (LIDER); White Young Green Consulting Ltd. Leeds, Arndale Cort, Headingley, LS6 2uj; WYG International Sp. z o.o. ul. Żelazna 28/30 00-832 Warszawa			
Zadanie inwestycyjne: Projekt rozbudowy drogi wojewódzkiej nr 637 relacji Warszawa - Węgrów odc. od km 60+296 (gr. pow. węgrowskiego) do km 79+268 (rondo:ul.Piłsudskiego, ul.Słowackiego)			
Projektant generalny:	mgr inż. Marek Chęciński-Czajka	Nr uprawnień: St 380/85	Podpis:
Projektant:	mgr inż. Ryszard Kubicki	Nr uprawnień: St 95/90	Podpis:
Opracowujący:	mgr inż. Krzysztof Stępień	----	Podpis:
	mgr inż. Marek Panasiuk	----	
	mgr inż. Arkadiusz Głowacki	----	
	mgr inż. Robert Wołosz	----	
Projektant sprawdzający:	mgr inż. Henryk Niemczyk	Nr uprawnień: St 228/77	Podpis:
Stadium projektu: Projekt wykonawczy			
Nazwa rysunku: Plan sytuacyjno - wysokościowy			
Branża: Drogowa	Data: listopad 2008 r.	Skala: 1:500	Nr rys.: 1.8

LEGENDA:

- istn. linia rozgraniczająca
- proj. linia rozgraniczająca
- proj. chodnik
- proj. zjazdy indywidualne
- proj. pobocze
- proj. pierścień ronda, opaska
- proj. zjazdy na pola
- proj. ścieżka rowerowa
- proj. naw. betonowa
- proj. opornik wtopiony 15x30
- proj. krawężnik wtopiony 15x30
- proj. krawężnik wtopiony 20x30
- proj. krawężnik na płask 20x30
- proj. krawężnik wystający 20x30
- proj. krawężnik wtopiony 20x30 (granitowy)
- proj. krawężnik wystający 20x30 (granitowy)
- proj. obrzeże betonowe 8x30
- proj. obrzeże betonowe 6x20
- proj. azyle prefabrykowane
- umocnienie skarp geosiatką
- umocnienie skarp rowu darniną
- umocnienie skarp rowu brukiem
- proj. ściek przykrawężnikowy
- proj. kanalizacja deszczowa
- proj. rów odpływowy
- proj. przepust typu PEHD
- ist. kapliczka/krzyż
- proj. lok. kalpliczki/krzyża
- km 64+758.82, Rz=173.13, i=0.64% L=127.17m, i=0.48% L=72.76m — proj. wierzchołek niwelety

Inwestor:	Mazowiecki Zarząd Dróg Wojewódzkich w Warszawie, ul. Kruczkowskiego 3, 00-380 Warszawa		
Wykonawca:	KONSORCJUM PROJEKTOWE: CGM Projekt Sp. z o.o., ul. Wapienna 25, 04-691 Warszawa (LIDER); White Young Green Consulting Ltd. Leeds, Arndale Cort, Headingley, LS6 2uj; WYG International Sp. z o.o., ul. Żelazna 28/30, 00-832 Warszawa		
Zadanie inwestycyjne:	Projekt rozbudowy drogi wojewódzkiej nr 637 relacji Warszawa - Węgrów odc. od km 60+296 (gr. pow. węgrowskiego) do km 79+268 (rondo:ul.Piłsudskiego, ul.Słowackiego)		
Projektant generalny:	mgr inż. Marek Chęciński-Czajka	Nr uprawnień: St 380/85	Podpis:
Projektant:	mgr inż. Ryszard Kubicki	Nr uprawnień: St 95/90	Podpis:
Opracowujący:	mgr inż. Krzysztof Stępień	----	Podpis:
	mgr inż. Marek Panasiuk	----	
	mgr inż. Arkadiusz Głowacki	----	
	mgr inż. Robert Wołosz	----	
Projektant sprawdzający:	mgr inż. Henryk Niemczyk	Nr uprawnień: St 228/77	Podpis:
Stadium projektu:	Projekt wykonawczy		
Nazwa rysunku:	Plan sytuacyjno - wysokościowy		
Branża: Drogowa	Data: listopad 2008 r.	Skala: 1:500	Nr rys.: 1.9

LEGENDA:

istn. linia rozgraniczająca	proj. obrzeże betonowe 8x30
proj. linia rozgraniczająca	proj. obrzeże betonowe 6x20
proj. chodnik	proj. azyle prefabrykowane
proj. zjazdy indywidualne	umocnienie skarp geosiatką
proj. pobocze	umocnienie skarp rowu darniną
proj. pierścień ronda, opaska	umocnienie skarp rowu brukiem
proj. zjazdy na pola	proj. ściek przykrawężnikowy
proj. ścieżka rowerowa	proj. kanalizacja deszczowa
proj. naw. betonowa	proj. rów odpływowy
proj. opornik wtopiony 15x30	proj. przepust typu PEHD
proj. krawężnik wtopiony 15x30	ist. kapliczka/krzyż
proj. krawężnik wtopiony 20x30	proj. lok. kalpliczki/krzyża
proj. krawężnik na płask 20x30	
proj. krawężnik wystający 20x30	
proj. krawężnik wtopiony 20x30 (granitowy)	
proj. krawężnik wystający 20x30 (granitowy)	proj. wierzchołek niwelety (km 64+758.82, Rz=173.13, i=0.64%, L=127.17m, i=0.48%, L=72.76m)

Mazowiecki Zarząd Dróg Wojewódzkich w Warszawie, ul. Kruczkowskiego 3, 00-380 Warszawa

KONSORCJUM PROJEKTOWE:

CGM Projekt Sp. z o.o.
ul. Wapienna 25
04-691 Warszawa
(LIDER)

White Young Green
Consulting Ltd.
Leeds, Arndale Cort,
Headingley, LS6 2uj

WYG International Sp. z o.o.
ul. Żelazna 28/30
00-832 Warszawa

Projekt rozbudowy drogi wojewódzkiej nr 637 relacji Warszawa - Węgrów odc. od km 60+296 (gr. pow. węgrowskiego) do km 79+268 (rondo:ul.Piłsudskiego, ul.Słowackiego)

mgr inż. Marek Chęciński-Czajka	Nr uprawnień: St 380/85	Podpis:
mgr inż. Ryszard Kubicki	Nr uprawnień: St 95/90	Podpis:
mgr inż. Krzysztof Stępień	----	Podpis:
mgr inż. Marek Panasiuk	----	
mgr inż. Arkadiusz Głowacki	----	
mgr inż. Robert Wołosz	----	
mgr inż. Henryk Niemczyk	Nr uprawnień: St 228/77	Podpis:

Projekt wykonawczy

Plan sytuacyjno - wysokościowy

LEGENDA:

- istn. linia rozgraniczająca
- proj. linia rozgraniczająca
- proj. chodnik
- proj. zjazdy indywidualne
- proj. pobocze
- proj. pierścień ronda, opaska
- proj. zjazdy na pola
- proj. ścieżka rowerowa
- proj. naw. betonowa
- proj. opornik wtopiony 15x30
- proj. krawężnik wtopiony 15x30
- proj. krawężnik wtopiony 20x30
- proj. krawężnik na płask 20x30
- proj. krawężnik wystający 20x30
- proj. krawężnik wtopiony 20x30 (granitowy)
- proj. krawężnik wystający 20x30 (granitowy)
- proj. obrzeże betonowe 8x30
- proj. obrzeże betonowe 6x20
- proj. azyle prefabrykowane
- umocnienie skarp geosiatką
- umocnienie skarp rowu darniną
- umocnienie skarp rowu brukiem
- proj. ściek przykrawężnikowy
- proj. kanalizacja deszczowa
- proj. rów odpływowy
- proj. przepust typu PEHD
- ist. kapliczka/krzyż
- proj. lok. kalpliczki/krzyża
- proj. wierzchołek niwelety (km 64+758.82, Rz=173.13; i=0,64% L=127.17m; i=0,48% L=72.76m)

Inwestor:	Mazowiecki Zarząd Dróg Wojewódzkich w Warszawie, ul. Kruczkowskiego 3, 00-380 Warszawa		
Wykonawca:	KONSORCJUM PROJEKTOWE: CGM Projekt Sp. z o.o. ul. Wapienna 25 04-691 Warszawa (LIDER); White Young Green Consulting Ltd. Leeds, Arndale Cort, Headingley, LS6 2uj; WYG International Sp. z o.o. ul. Żelazna 28/30 00-832 Warszawa		
Zadanie inwestycyjne:	Projekt rozbudowy drogi wojewódzkiej nr 637 relacji Warszawa - Węgrów odc. od km 60+296 (gr. pow. węgrowskiego) do km 79+268 (rondo:ul.Piłsudskiego, ul.Słowackiego)		
Projektant generalny:	mgr inż. Marek Chęciński-Czajka	Nr uprawnień: St 380/85	Podpis:
Projektant:	mgr inż. Ryszard Kubicki	Nr uprawnień: St 95/90	Podpis:
Opracowujący:	mgr inż. Krzysztof Stępień	----	Podpis:
	mgr inż. Marek Panasiuk	----	
	mgr inż. Arkadiusz Głowacki	----	
	mgr inż. Robert Wołosz	----	
Projektant sprawdzający:	mgr inż. Henryk Niemczyk	Nr uprawnień: St 228/77	Podpis:
Stadium projektu:	Projekt wykonawczy		
Nazwa rysunku:	Plan sytuacyjno - wysokościowy		
Branża: Drogowa	Data: listopad 2008 r.	Skala: 1:500	Nr rys.: 1.11

LEGENDA:

- istn. linia rozgraniczająca
- proj. linia rozgraniczająca
- proj. chodnik
- proj. zjazdy indywidualne
- proj. pobocze
- proj. pierścień ronda, opaska
- proj. zjazdy na pola
- proj. ścieżka rowerowa
- proj. naw. betonowa
- proj. opornik wtopiony 15x30
- proj. krawężnik wtopiony 15x30
- proj. krawężnik wtopiony 20x30
- proj. krawężnik na płask 20x30
- proj. krawężnik wystający 20x30
- proj. krawężnik wtopiony 20x30 (granitowy)
- proj. krawężnik wystający 20x30 (granitowy)
- proj. obrzeże betonowe 8x30
- proj. obrzeże betonowe 6x20
- proj. azyle prefabrykowane
- umocnienie skarp geosiatką
- umocnienie skarp rowu darniną
- umocnienie skarp rowu brukiem
- proj. ściek przykrawężnikowy
- proj. kanalizacja deszczowa
- proj. rów odpływowy
- proj. przepust typu PEHD
- ist. kapliczka/krzyż
- proj. lok. kalpliczki/krzyża
- proj. wierzchołek niwelety

Inwestor:	Mazowiecki Zarząd Dróg Wojewódzkich w Warszawie, ul. Kruczkowskiego 3, 00-380 Warszawa		
Wykonawca:	KONSORCJUM PROJEKTOWE: CGM Projekt Sp. z o.o. ul. Wapienna 25 04-691 Warszawa (LIDER); White Young Green Consulting Ltd. Leeds, Arndale Cort, Headingley, LS6 2uj; WYG International Sp. z o.o. ul. Żelazna 28/30 00-832 Warszawa		
Zadanie inwestycyjne:	Projekt rozbudowy drogi wojewódzkiej nr 637 relacji Warszawa - Węgrów odc. od km 60+296 (gr. pow. węgrowskiego) do km 79+268 (rondo:ul.Piłsudskiego, ul.Słowackiego)		
Projektant generalny:	mgr inż. Marek Chęciński-Czajka	Nr uprawnień: St 380/85	Podpis:
Projektant:	mgr inż. Ryszard Kubicki	Nr uprawnień: St 95/90	Podpis:
Opracowujący:	mgr inż. Krzysztof Stępień	----	Podpis:
	mgr inż. Marek Panasiuk	----	
	mgr inż. Arkadiusz Głowacki	----	
	mgr inż. Robert Wołosz	----	
Projektant sprawdzający:	mgr inż. Henryk Niemczyk	Nr uprawnień: St 228/77	Podpis:
Stadium projektu:	Projekt wykonawczy		
Nazwa rysunku:	Plan sytuacyjno - wysokościowy		
Branża: Drogowa	Data: listopad 2008 r.	Skala: 1:500	Nr rys.: 1.12

LEGENDA:

- istn. linia rozgraniczająca
- proj. linia rozgraniczająca
- proj. chodnik
- proj. zjazdy indywidualne
- proj. pobocze
- proj. pierścień ronda, opaska
- proj. zjazdy na pola
- proj. ścieżka rowerowa
- proj. naw. betonowa
- proj. opornik wtopiony 15x30
- proj. krawężnik wtopiony 15x30
- proj. krawężnik wtopiony 20x30
- proj. krawężnik na płask 20x30
- proj. krawężnik wystający 20x30
- proj. krawężnik wtopiony 20x30 (granitowy)
- proj. krawężnik wystający 20x30 (granitowy)
- proj. obrzeże betonowe 8x30
- proj. obrzeże betonowe 6x20
- proj. azyle prefabrykowane
- umocnienie skarp geosiatką
- umocnienie skarp rowu darniną
- umocnienie skarp rowu brukiem
- proj. ściek przykrawężnikowy
- proj. kanalizacja deszczowa
- proj. rów odpływowy
- proj. przepust typu PEHD
- ist. kapliczka/krzyż
- proj. lok. kalpliczki/krzyża
- proj. wierzchołek niwelety

Inwestor:	Mazowiecki Zarząd Dróg Wojewódzkich w Warszawie, ul. Kruczkowskiego 3, 00-380 Warszawa		
Wykonawca:	KONSORCJUM PROJEKTOWE: CGM Projekt Sp. z o.o. ul. Wapienna 25 04-691 Warszawa (LIDER); White Young Green Consulting Ltd. Leeds, Arndale Cort, Headingley, LS6 2uj; WYG International Sp. z o.o. ul. Żelazna 28/30 00-832 Warszawa		
Zadanie inwestycyjne:	Projekt rozbudowy drogi wojewódzkiej nr 637 relacji Warszawa - Węgrów odc. od km 60+296 (gr. pow. węgrowskiego) do km 79+268 (rondo:ul.Piłsudskiego, ul.Słowackiego)		
Projektant generalny:	mgr inż. Marek Chęciński-Czajka	Nr uprawnień: St 380/85	Podpis:
Projektant:	mgr inż. Ryszard Kubicki	Nr uprawnień: St 95/90	Podpis:
Opracowujący:	mgr inż. Krzysztof Stępień	----	Podpis:
	mgr inż. Marek Panasiuk	----	
	mgr inż. Arkadiusz Głowacki	----	
	mgr inż. Robert Wołosz	----	
Projektant sprawdzający:	mgr inż. Henryk Niemczyk	Nr uprawnień: St 228/77	Podpis:
Stadium projektu:	Projekt wykonawczy		
Nazwa rysunku:	Plan sytuacyjno - wysokościowy		
Branża: Drogowa	Data: listopad 2008 r.	Skala: 1:500	Nr rys.: 1.13

LEGENDA:

- istn. linia rozgraniczająca
- proj. linia rozgraniczająca
- proj. chodnik
- proj. zjazdy indywidualne
- proj. pobocze
- proj. pierścień ronda, opaska
- proj. zjazdy na pola
- proj. ścieżka rowerowa
- proj. naw. betonowa
- proj. opornik wtopiony 15x30
- proj. krawężnik wtopiony 15x30
- proj. krawężnik wtopiony 20x30
- proj. krawężnik na płask 20x30
- proj. krawężnik wystający 20x30
- proj. krawężnik wtopiony 20x30 (granitowy)
- proj. krawężnik wystający 20x30 (granitowy)
- proj. obrzeże betonowe 8x30
- proj. obrzeże betonowe 6x20
- proj. azyle prefabrykowane
- umocnienie skarp geosiatką
- umocnienie skarp rowu darniną
- umocnienie skarp rowu brukiem
- proj. ściek przykrawężnikowy
- proj. kanalizacja deszczowa
- proj. rów odpływowy
- proj. przepust typu PEHD
- ist. kapliczka/krzyż
- proj. lok. kalpliczki/krzyża
- proj. wierzchołek niwelety

Inwestor:	Mazowiecki Zarząd Dróg Wojewódzkich w Warszawie, ul. Kruczkowskiego 3, 00-380 Warszawa		
Wykonawca:	KONSORCJUM PROJEKTOWE: CGM Projekt Sp. z o.o. ul. Wapienna 25 04-691 Warszawa (LIDER); White Young Green Consulting Ltd. Leeds, Arndale Cort, Headingley, LS6 2uj; WYG International Sp. z o.o. ul. Żelazna 28/30 00-832 Warszawa		
Zadanie inwestycyjne:	Projekt rozbudowy drogi wojewódzkiej nr 637 relacji Warszawa - Węgrów odc. od km 60+296 (gr. pow. węgrowskiego) do km 79+268 (rondo:ul.Piłsudskiego, ul.Słowackiego)		
Projektant generalny:	mgr inż. Marek Chęciński-Czajka	Nr uprawnień: St 380/85	Podpis:
Projektant:	mgr inż. Ryszard Kubicki	Nr uprawnień: St 95/90	Podpis:
Opracowujący:	mgr inż. Krzysztof Stępień	- - - -	Podpis:
	mgr inż. Marek Panasiuk	- - - -	
	mgr inż. Arkadiusz Głowacki	- - - -	
	mgr inż. Robert Wołosz	- - - -	
Projektant sprawdzający:	mgr inż. Henryk Niemczyk	Nr uprawnień: St 228/77	Podpis:
Stadium projektu:	Projekt wykonawczy		
Nazwa rysunku:	Plan sytuacyjno - wysokościowy		
Branża: Drogowa	Data: listopad 2008 r.	Skala: 1:500	Nr rys.: 1.14

LEGENDA:

- istn. linia rozgraniczająca
- proj. linia rozgraniczająca
- proj. chodnik
- proj. zjazdy indywidualne
- proj. pobocze
- proj. pierścień ronda, opaska
- proj. zjazdy na pola
- proj. ścieżka rowerowa
- proj. naw. betonowa
- proj. opornik wtopiony 15x30
- proj. krawężnik wtopiony 15x30
- proj. krawężnik wtopiony 20x30
- proj. krawężnik na płask 20x30
- proj. krawężnik wystający 20x30
- proj. krawężnik wtopiony 20x30 (granitowy)
- proj. krawężnik wystający 20x30 (granitowy)
- proj. obrzeże betonowe 8x30
- proj. obrzeże betonowe 6x20
- proj. azyle prefabrykowane
- umocnienie skarp geosiatką
- umocnienie skarp rowu darniną
- umocnienie skarp rowu brukiem
- proj. ściek przykrawężnikowy
- proj. kanalizacja deszczowa
- proj. rów odpływowy
- proj. przepust typu PEHD
- ist. kapliczka/krzyż
- proj. lok. kalpliczki/krzyża
- proj. wierzchołek niwelety (km 64+758.82, Rz=173.13, i=0.64% L=127.17m, i=-0.48% L=72.76m)

Inwestor: Mazowiecki Zarząd Dróg Wojewódzkich w Warszawie, ul. Kruczkowskiego 3, 00-380 Warszawa			
Wykonawca: KONSORCJUM PROJEKTOWE: CGM Projekt Sp. z o.o., ul. Wapienna 25, 04-691 Warszawa (LIDER); White Young Green Consulting Ltd., Leeds, Arndale Cort, Headingley, LS6 2uj; WYG International Sp. z o.o., ul. Żelazna 28/30, 00-832 Warszawa			
Zadanie inwestycyjne: Projekt rozbudowy drogi wojewódzkiej nr 637 relacji Warszawa - Węgrów odc. od km 60+296 (gr. pow. węgrowskiego) do km 79+268 (rondo:ul.Piłsudskiego, ul.Słowackiego)			
Projektant generalny:	mgr inż. Marek Chęciński-Czajka	Nr uprawnień: St 380/85	Podpis:
Projektant:	mgr inż. Ryszard Kubicki	Nr uprawnień: St 95/90	Podpis:
Opracowujący:	mgr inż. Krzysztof Stępień	- - - -	Podpis:
	mgr inż. Marek Panasiuk	- - - -	
	mgr inż. Arkadiusz Głowacki	- - - -	
	mgr inż. Robert Wołosz	- - - -	
Projektant sprawdzający:	mgr inż. Henryk Niemczyk	Nr uprawnień: St 228/77	Podpis:
Stadium projektu: Projekt wykonawczy			
Nazwa rysunku: Plan sytuacyjno - wysokościowy			
Branża: Drogowa	Data: listopad 2008 r.	Skala: 1:500	Nr rys.: 1.15

LEGENDA:

- istn. linia rozgraniczająca
- proj. linia rozgraniczająca
- proj. chodnik
- proj. zjazdy indywidualne
- proj. pobocze
- proj. pierścień ronda, opaska
- proj. zjazdy na pola
- proj. ścieżka rowerowa
- proj. naw. betonowa
- proj. opornik wtopiony 15x30
- proj. krawężnik wtopiony 15x30
- proj. krawężnik wtopiony 20x30
- proj. krawężnik na płask 20x30
- proj. krawężnik wystający 20x30
- proj. krawężnik wtopiony 20x30 (granitowy)
- proj. krawężnik wystający 20x30 (granitowy)
- proj. obrzeże betonowe 8x30
- proj. obrzeże betonowe 6x20
- proj. azyle prefabrykowane
- umocnienie skarp geosiatką
- umocnienie skarp rowu darniną
- umocnienie skarp rowu brukiem
- proj. ściek przykrawężnikowy
- proj. kanalizacja deszczowa
- proj. rów odpływowy
- proj. przepust typu PEHD
- ist. kapliczka/krzyż
- proj. lok. kalpliczki/krzyża
- proj. wierzchołek niwelety

Inwestor:	Mazowiecki Zarząd Dróg Wojewódzkich w Warszawie, ul. Kruczkowskiego 3, 00-380 Warszawa		
Wykonawca:	KONSORCJUM PROJEKTOWE: CGM PROJEKT — CGM Projekt Sp. z o.o., ul. Wąpienna 25, 04-691 Warszawa (LIDER); White Young Green Consulting Ltd., Leeds, Arndale Cort, Headingley, LS6 2uj; wyg international IMC Polska — WYG International Sp. z o.o., ul. Żelazna 28/30, 00-832 Warszawa		
Zadanie inwestycyjne:	Projekt rozbudowy drogi wojewódzkiej nr 637 relacji Warszawa - Węgrów odc. od km 60+296 (gr. pow. węgrowskiego) do km 79+268 (rondo:ul.Piłsudskiego, ul.Słowackiego)		
Projektant generalny:	mgr inż. Marek Chęciński-Czajka	Nr uprawnień: St 380/85	Podpis:
Projektant:	mgr inż. Ryszard Kubicki	Nr uprawnień: St 95/90	Podpis:
Opracowujący:	mgr inż. Krzysztof Stępień	----	Podpis:
	mgr inż. Marek Panasiuk	----	
	mgr inż. Arkadiusz Głowacki	----	
	mgr inż. Robert Wołosz	----	
Projektant sprawdzający:	mgr inż. Henryk Niemczyk	Nr uprawnień: St 228/77	Podpis:
Stadium projektu:	Projekt wykonawczy		
Nazwa rysunku:	Plan sytuacyjno - wysokościowy		
Branża: Drogowa	Data: listopad 2008 r.	Skala: 1:500	Nr rys.: 1.16

LEGENDA:

- istn. linia rozgraniczająca
- proj. linia rozgraniczająca
- proj. chodnik
- proj. zjazdy indywidualne
- proj. pobocze
- proj. pierścień ronda, opaska
- proj. zjazdy na pola
- proj. ścieżka rowerowa
- proj. naw. betonowa
- proj. opornik wtopiony 15x30
- proj. krawężnik wtopiony 15x30
- proj. krawężnik wtopiony 20x30
- proj. krawężnik na płask 20x30
- proj. krawężnik wystający 20x30
- proj. krawężnik wtopiony 20x30 (granitowy)
- proj. krawężnik wystający 20x30 (granitowy)
- proj. obrzeże betonowe 8x30
- proj. obrzeże betonowe 6x20
- proj. azyle prefabrykowane
- umocnienie skarp geosiatką
- umocnienie skarp rowu darniną
- umocnienie skarp rowu brukiem
- proj. ściek przykrawężnikowy
- proj. kanalizacja deszczowa
- proj. rów odpływowy
- proj. przepust typu PEHD
- ist. kapliczka/krzyż
- proj. lok. kalpliczki/krzyża
- proj. wierzchołek niwelety

Inwestor:	Mazowiecki Zarząd Dróg Wojewódzkich w Warszawie, ul. Kruczkowskiego 3, 00-380 Warszawa		
Wykonawca:	KONSORCJUM PROJEKTOWE: CGM PROJEKT Sp. z o.o. ul. Wapienna 25 04-691 Warszawa (LIDER); White Young Green Consulting Ltd. Leeds, Arndale Cort, Headingley, LS6 2uj; WYG International Sp. z o.o. ul. Żelazna 28/30 00-832 Warszawa		
Zadanie inwestycyjne:	Projekt rozbudowy drogi wojewódzkiej nr 637 relacji Warszawa - Węgrów odc. od km 60+296 (gr. pow. węgrowskiego) do km 79+268 (rondo:ul.Piłsudskiego, ul.Słowackiego)		
Projektant generalny:	mgr inż. Marek Chęciński-Czajka	Nr uprawnień: St 380/85	Podpis:
Projektant:	mgr inż. Ryszard Kubicki	Nr uprawnień: St 95/90	Podpis:
Opracowujący:	mgr inż. Krzysztof Stępień	- - - -	Podpis:
	mgr inż. Marek Panasiuk	- - - -	
	mgr inż. Arkadiusz Głowacki	- - - -	
	mgr inż. Robert Wołosz	- - - -	
Projektant sprawdzający:	mgr inż. Henryk Niemczyk	Nr uprawnień: St 228/77	Podpis:
Stadium projektu:	Projekt wykonawczy		
Nazwa rysunku:	Plan sytuacyjno - wysokościowy		
Branża: Drogowa	Data: listopad 2008 r.	Skala: 1:500	Nr rys.: 1.17

LEGENDA:

- istn. linia rozgraniczająca
- proj. linia rozgraniczająca
- proj. chodnik
- proj. zjazdy indywidualne
- proj. pobocze
- proj. pierścień ronda, opaska
- proj. zjazdy na pola
- proj. ścieżka rowerowa
- proj. naw. betonowa
- proj. opornik wtopiony 15x30
- proj. krawężnik wtopiony 15x30
- proj. krawężnik wtopiony 20x30
- proj. krawężnik na płask 20x30
- proj. krawężnik wystający 20x30
- proj. krawężnik wtopiony 20x30 (granitowy)
- proj. krawężnik wystający 20x30 (granitowy)
- proj. obrzeże betonowe 8x30
- proj. obrzeże betonowe 6x20
- proj. azyle prefabrykowane
- umocnienie skarp geosiatką
- umocnienie skarp rowu darniną
- umocnienie skarp rowu brukiem
- proj. ściek przykrawężnikowy
- proj. kanalizacja deszczowa
- proj. rów odpływowy
- proj. przepust typu PEHD
- ist. kapliczka/krzyż
- proj. lok. kalpliczki/krzyża
- km 64+758.82 Rz=173.13 i=0.64% L=127.17m i=0.48% L=72.76m proj. wierzchołek niwelety

Inwestor: Mazowiecki Zarząd Dróg Wojewódzkich w Warszawie, ul. Kruczkowskiego 3, 00-380 Warszawa

Wykonawca: KONSORCJUM PROJEKTOWE:

CGM PROJEKT — CGM Projekt Sp. z o.o., ul. Wapienna 25, 04-691 Warszawa (LIDER)

White Young Green — White Young Green Consulting Ltd., Leeds, Amdale Cort, Headingley, LS6 2uj

wyg international IMC Polska — WYG International Sp. z o.o., ul. Żelazna 28/30, 00-832 Warszawa

Zadanie inwestycyjne: Projekt rozbudowy drogi wojewódzkiej nr 637 relacji Warszawa - Węgrów odc. od km 60+296 (gr. pow. węgrowskiego) do km 79+268 (rondo:ul.Piłsudskiego, ul.Słowackiego)

Projektant generalny:	mgr inż. Marek Chęciński-Czajka	Nr uprawnień: St 380/85	Podpis:
Projektant:	mgr inż. Ryszard Kubicki	Nr uprawnień: St 95/90	Podpis:
Opracowujący:	mgr inż. Krzysztof Stępień	----	Podpis:
	mgr inż. Marek Panasiuk	----	
	mgr inż. Arkadiusz Głowacki	----	
	mgr inż. Robert Wołosz	----	
Projektant sprawdzający:	mgr inż. Henryk Niemczyk	Nr uprawnień: St 228/77	Podpis:

Stadium projektu: Projekt wykonawczy

Nazwa rysunku: Plan sytuacyjno - wysokościowy

Branża:	Data:	Skala:	Nr rys.:
Drogowa	listopad 2008 r.	1:500	1.18

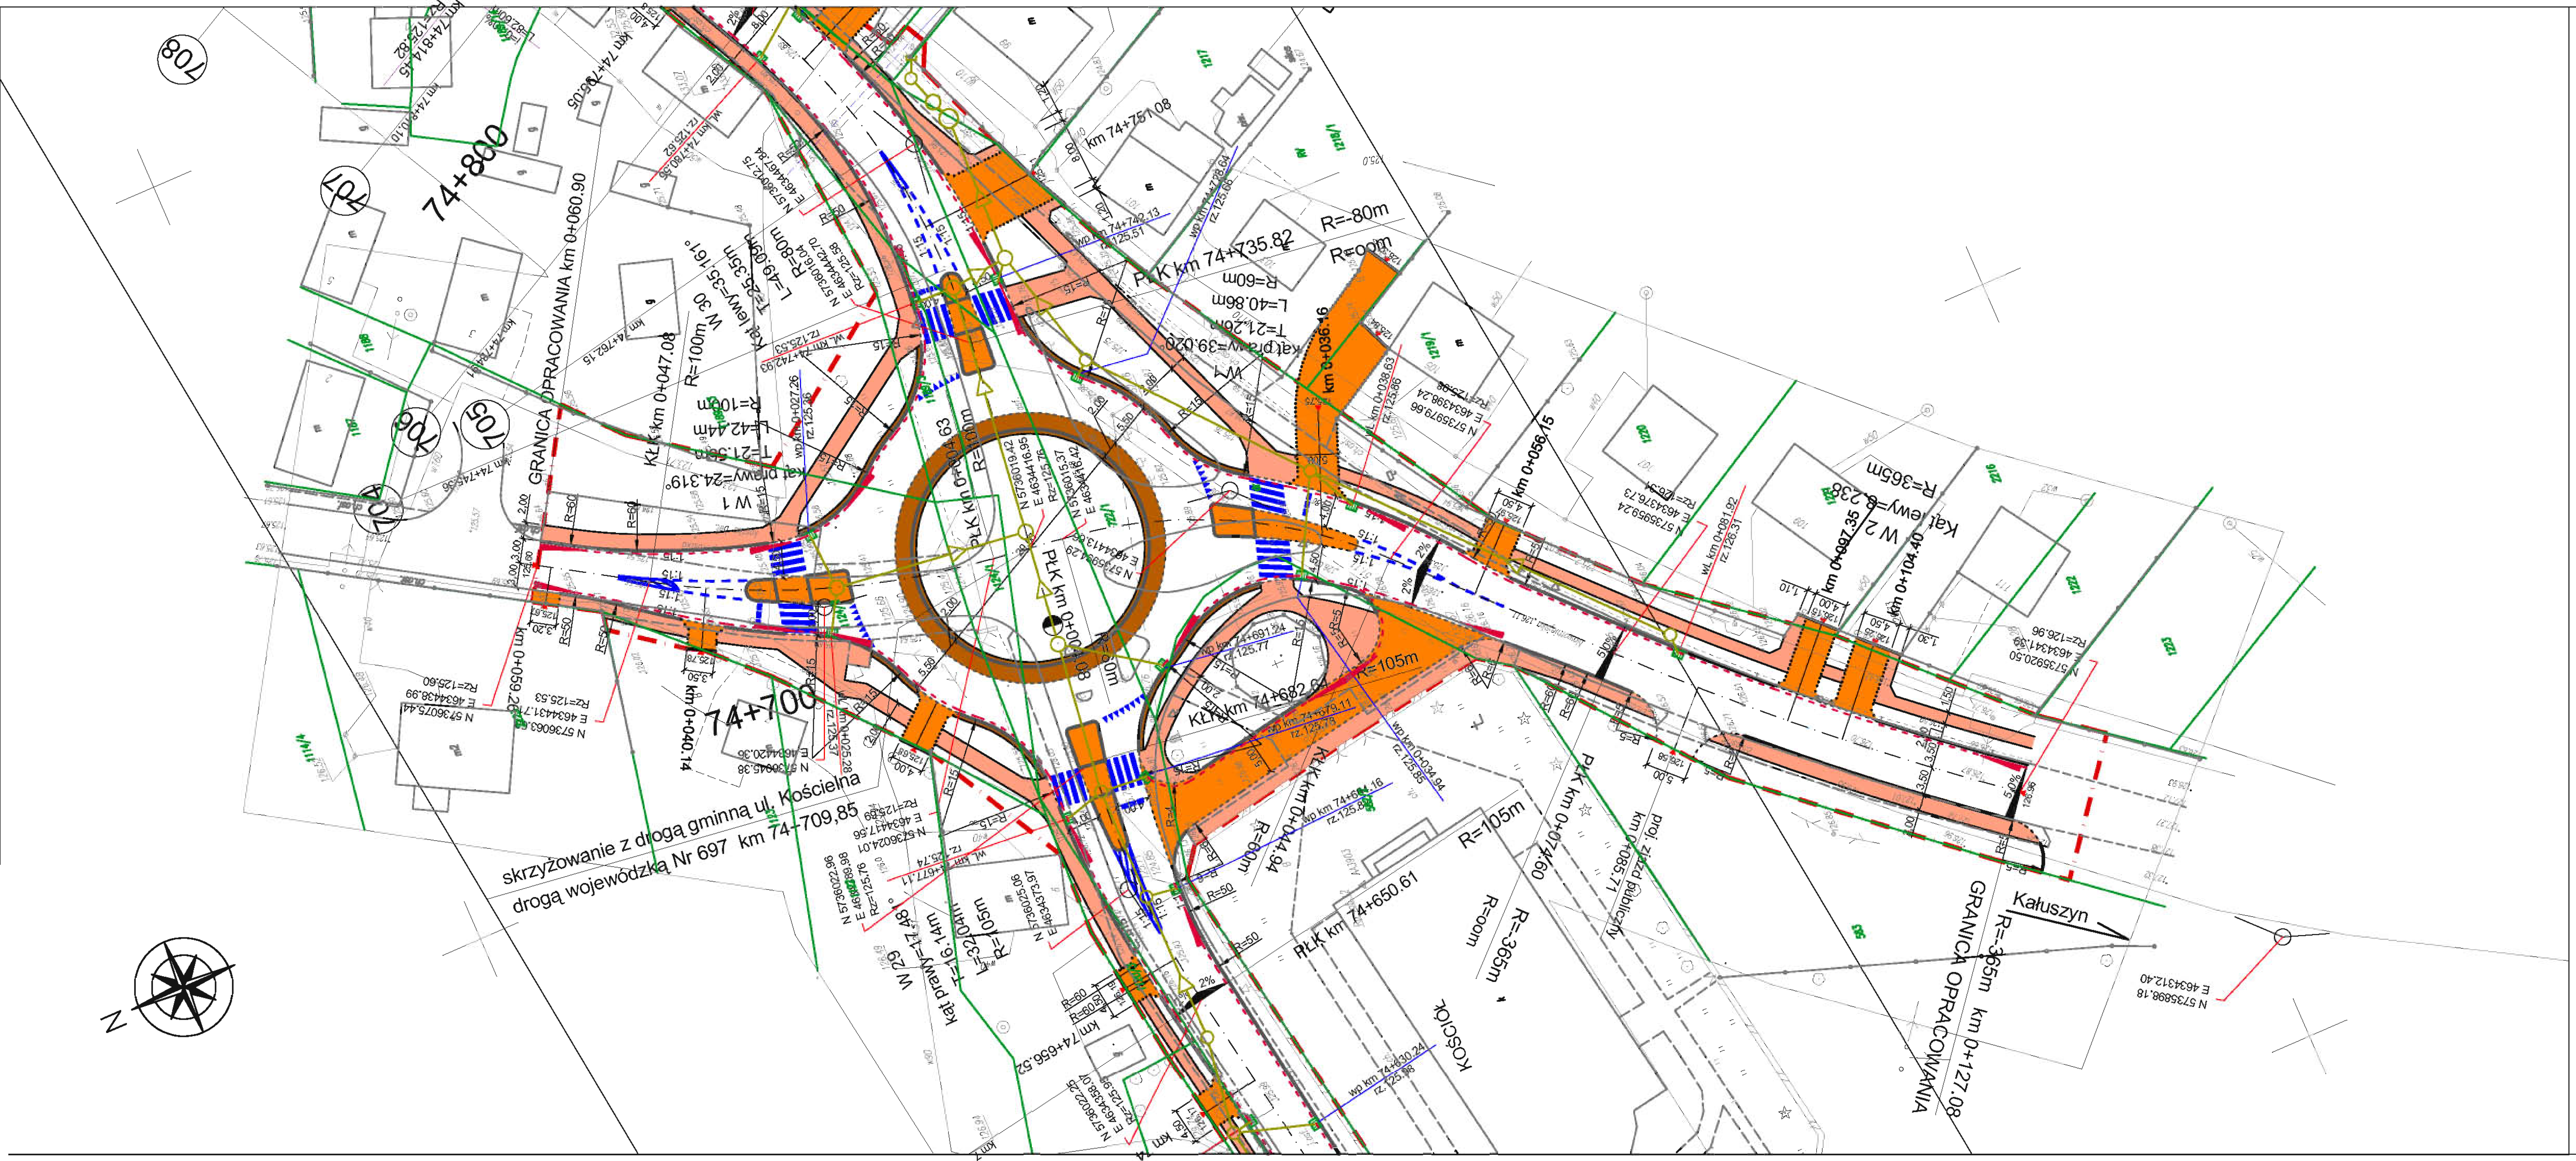

LEGENDA:

- istn. linia rozgraniczająca
- proj. linia rozgraniczająca
- proj. chodnik
- proj. zjazdy indywidualne
- proj. pobocze
- proj. pierścień ronda, opaska
- proj. zjazdy na pola
- proj. ścieżka rowerowa
- proj. naw. betonowa
- proj. opornik wtopiony 15x30
- proj. krawężnik wtopiony 15x30
- proj. krawężnik wtopiony 20x30
- proj. krawężnik na płask 20x30
- proj. krawężnik wystający 20x30
- proj. krawężnik wtopiony 20x30 (granitowy)
- proj. krawężnik wystający 20x30 (granitowy)
- proj. obrzeże betonowe 8x30
- proj. obrzeże betonowe 6x20
- proj. azyle prefabrykowane
- umocnienie skarp geosiatką
- umocnienie skarp rowu darniną
- umocnienie skarp rowu brukiem
- proj. ściek przykrawężnikowy
- proj. kanalizacja deszczowa
- proj. rów odpływowy
- proj. przepust typu PEHD
- ist. kapliczka/krzyż
- proj. lok. kalpliczki/krzyża
- proj. wierzchołek niwelety

Inwestor: Mazowiecki Zarząd Dróg Wojewódzkich w Warszawie, ul. Kruczkowskiego 3, 00-380 Warszawa			
Wykonawca: KONSORCJUM PROJEKTOWE: CGM Projekt Sp. z o.o. ul. Wapienna 25 04-691 Warszawa (LIDER); White Young Green Consulting Ltd. Leeds, Arndale Cort, Headingley, LS6 2uj; WYG International Sp. z o.o. ul. Żelazna 28/30 00-832 Warszawa			
Zadanie inwestycyjne: Projekt rozbudowy drogi wojewódzkiej nr 637 relacji Warszawa - Węgrów odc. od km 60+296 (gr. pow. węgrowskiego) do km 79+268 (rondo:ul.Piłsudskiego, ul.Słowackiego)			
Projektant generalny:	mgr inż. Marek Chęciński-Czajka	Nr uprawnień: St 380/85	Podpis:
Projektant:	mgr inż. Ryszard Kubicki	Nr uprawnień: St 95/90	Podpis:
Opracowujący:	mgr inż. Krzysztof Stępień	----	Podpis:
	mgr inż. Marek Panasiuk	----	
	mgr inż. Arkadiusz Głowacki	----	
	mgr inż. Robert Wołosz	----	
Projektant sprawdzający:	mgr inż. Henryk Niemczyk	Nr uprawnień: St 228/77	Podpis:
Stadium projektu: Projekt wykonawczy			
Nazwa rysunku: Plan sytuacyjno - wysokościowy			
Branża: Drogowa	Data: listopad 2008 r.	Skala: 1:500	Nr rys.: 1.18A

LEGENDA:

- istn. linia rozgraniczająca
- proj. linia rozgraniczająca
- proj. chodnik
- proj. zjazdy indywidualne
- proj. pobocze
- proj. pierścień ronda, opaska
- proj. zjazdy na pola
- proj. ścieżka rowerowa
- proj. naw. betonowa
- proj. opornik wtopiony 15x30
- proj. krawężnik wtopiony 15x30
- proj. krawężnik wtopiony 20x30
- proj. krawężnik na płask 20x30
- proj. krawężnik wystający 20x30
- proj. krawężnik wtopiony 20x30 (granitowy)
- proj. krawężnik wystający 20x30 (granitowy)
- proj. obrzeże betonowe 8x30
- proj. obrzeże betonowe 6x20
- proj. azyle prefabrykowane
- umocnienie skarp geosiatką
- umocnienie skarp rowu darniną
- umocnienie skarp rowu brukiem
- proj. ściek przykrawężnikowy
- proj. kanalizacja deszczowa
- proj. rów odpływowy
- proj. przepust typu PEHD
- ist. kapliczka/krzyż
- proj. lok. kalpliczki/krzyża
- proj. wierzchołek niwelety

Inwestor: Mazowiecki Zarząd Dróg Wojewódzkich w Warszawie, ul. Kruczkowskiego 3, 00-380 Warszawa			
Wykonawca: KONSORCJUM PROJEKTOWE: CGM PROJEKT — CGM Projekt Sp. z o.o., ul. Wapienna 25, 04-691 Warszawa (LIDER); White Young Green Consulting Ltd., Leeds, Amdale Cort, Headingley, LS6 2uj; wyg international IMC Polska — WYG International Sp. z o.o., ul. Żelazna 28/30, 00-832 Warszawa			
Zadanie inwestycyjne: Projekt rozbudowy drogi wojewódzkiej nr 637 relacji Warszawa - Węgrów odc. od km 60+296 (gr. pow. węgrowskiego) do km 79+268 (rondo:ul.Piłsudskiego, ul.Słowackiego)			
Projektant generalny:	mgr inż. Marek Chęciński-Czajka	Nr uprawnień: St 380/85	Podpis:
Projektant:	mgr inż. Ryszard Kubicki	Nr uprawnień: St 95/90	Podpis:
Opracowujący:	mgr inż. Krzysztof Stępień	----	Podpis:
	mgr inż. Marek Panasiuk	----	
	mgr inż. Arkadiusz Głowacki	----	
	mgr inż. Robert Wołosz	----	
Projektant sprawdzający:	mgr inż. Henryk Niemczyk	Nr uprawnień: St 228/77	Podpis:
Stadium projektu: Projekt wykonawczy			
Nazwa rysunku: Plan sytuacyjno - wysokościowy			
Branża: Drogowa	Data: listopad 2008 r.	Skala: 1:500	Nr rys.: 1.19

LEGENDA:

- istn. linia rozgraniczająca
- proj. linia rozgraniczająca
- proj. chodnik
- proj. zjazdy indywidualne
- proj. pobocze
- proj. pierścień ronda, opaska
- proj. zjazdy na pola
- proj. ścieżka rowerowa
- proj. naw. betonowa
- proj. opornik wtopiony 15x30
- proj. krawężnik wtopiony 15x30
- proj. krawężnik wtopiony 20x30
- proj. krawężnik na płask 20x30
- proj. krawężnik wystający 20x30
- proj. krawężnik wtopiony 20x30 (granitowy)
- proj. krawężnik wystający 20x30 (granitowy)
- proj. obrzeże betonowe 8x30
- proj. obrzeże betonowe 6x20
- proj. azyle prefabrykowane
- umocnienie skarp geosiatką
- umocnienie skarp rowu darniną
- umocnienie skarp rowu brukiem
- proj. ściek przykrawężnikowy
- proj. kanalizacja deszczowa
- proj. rów odpływowy
- proj. przepust typu PEHD
- ist. kapliczka/krzyż
- proj. lok. kalpliczki/krzyża
- proj. wierzchołek niwelety

Inwestor:	Mazowiecki Zarząd Dróg Wojewódzkich w Warszawie, ul. Kruczkowskiego 3, 00-380 Warszawa		
Wykonawca:	KONSORCJUM PROJEKTOWE: CGM Projekt Sp. z o.o. ul. Wapienna 25 04-691 Warszawa (LIDER); White Young Green Consulting Ltd. Leeds, Arndale Cort, Headingley, LS6 2uj; WYG International Sp. z o.o. ul. Żelazna 28/30 00-832 Warszawa		
Zadanie inwestycyjne:	Projekt rozbudowy drogi wojewódzkiej nr 637 relacji Warszawa - Węgrów odc. od km 60+296 (gr. pow. węgrowskiego) do km 79+268 (rondo:ul.Piłsudskiego, ul.Słowackiego)		
Projektant generalny:	mgr inż. Marek Chęciński-Czajka	Nr uprawnień: St 380/85	Podpis:
Projektant:	mgr inż. Ryszard Kubicki	Nr uprawnień: St 95/90	Podpis:
Opracowujący:	mgr inż. Krzysztof Stępień	----	Podpis:
	mgr inż. Marek Panasiuk	----	
	mgr inż. Arkadiusz Głowacki	----	
	mgr inż. Robert Wołosz	----	
Projektant sprawdzający:	mgr inż. Henryk Niemczyk	Nr uprawnień: St 228/77	Podpis:
Stadium projektu:	Projekt wykonawczy		
Nazwa rysunku:	Plan sytuacyjno - wysokościowy		
Branża: Drogowa	Data: listopad 2008 r.	Skala: 1:500	Nr rys.: 1.20

LEGENDA:

- istn. linia rozgraniczająca
- proj. linia rozgraniczająca
- proj. chodnik
- proj. zjazdy indywidualne
- proj. pobocze
- proj. pierścień ronda, opaska
- proj. zjazdy na pola
- proj. ścieżka rowerowa
- proj. naw. betonowa
- proj. opornik wtopiony 15x30
- proj. krawężnik wtopiony 15x30
- proj. krawężnik wtopiony 20x30
- proj. krawężnik na płask 20x30
- proj. krawężnik wystający 20x30
- proj. krawężnik wtopiony 20x30 (granitowy)
- proj. krawężnik wystający 20x30 (granitowy)
- proj. obrzeże betonowe 8x30
- proj. obrzeże betonowe 6x20
- proj. azyle prefabrykowane
- umocnienie skarp geosiatką
- umocnienie skarp rowu darniną
- umocnienie skarp rowu brukiem
- proj. ściek przykrawężnikowy
- proj. kanalizacja deszczowa
- proj. rów odpływowy
- proj. przepust typu PEHD
- ist. kapliczka/krzyż
- proj. lok. kalpliczki/krzyża
- proj. wierzchołek niwelety

Inwestor: Mazowiecki Zarząd Dróg Wojewódzkich w Warszawie, ul. Kruczkowskiego 3, 00-380 Warszawa			
Wykonawca: KONSORCJUM PROJEKTOWE: CGM Projekt Sp. z o.o., ul. Wapienna 25, 04-691 Warszawa (LIDER); White Young Green Consulting Ltd., Leeds, Arndale Cort, Headingley, LS6 2uj; WYG International Sp. z o.o., ul. Żelazna 28/30, 00-832 Warszawa			
Zadanie inwestycyjne: Projekt rozbudowy drogi wojewódzkiej nr 637 relacji Warszawa - Węgrów odc. od km 60+296 (gr. pow. węgrowskiego) do km 79+268 (rondo:ul.Piłsudskiego, ul.Słowackiego)			
Projektant generalny:	mgr inż. Marek Chęciński-Czajka	Nr uprawnień: St 380/85	Podpis:
Projektant:	mgr inż. Ryszard Kubicki	Nr uprawnień: St 95/90	Podpis:
Opracowujący:	mgr inż. Krzysztof Stępień	----	Podpis:
	mgr inż. Marek Panasiuk	----	
	mgr inż. Arkadiusz Głowacki	----	
	mgr inż. Robert Wołosz	----	
Projektant sprawdzający:	mgr inż. Henryk Niemczyk	Nr uprawnień: St 228/77	Podpis:
Stadium projektu: Projekt wykonawczy			
Nazwa rysunku: Plan sytuacyjno - wysokościowy			
Branża: Drogowa	Data: listopad 2008 r.	Skala: 1:500	Nr rys.: 1.21

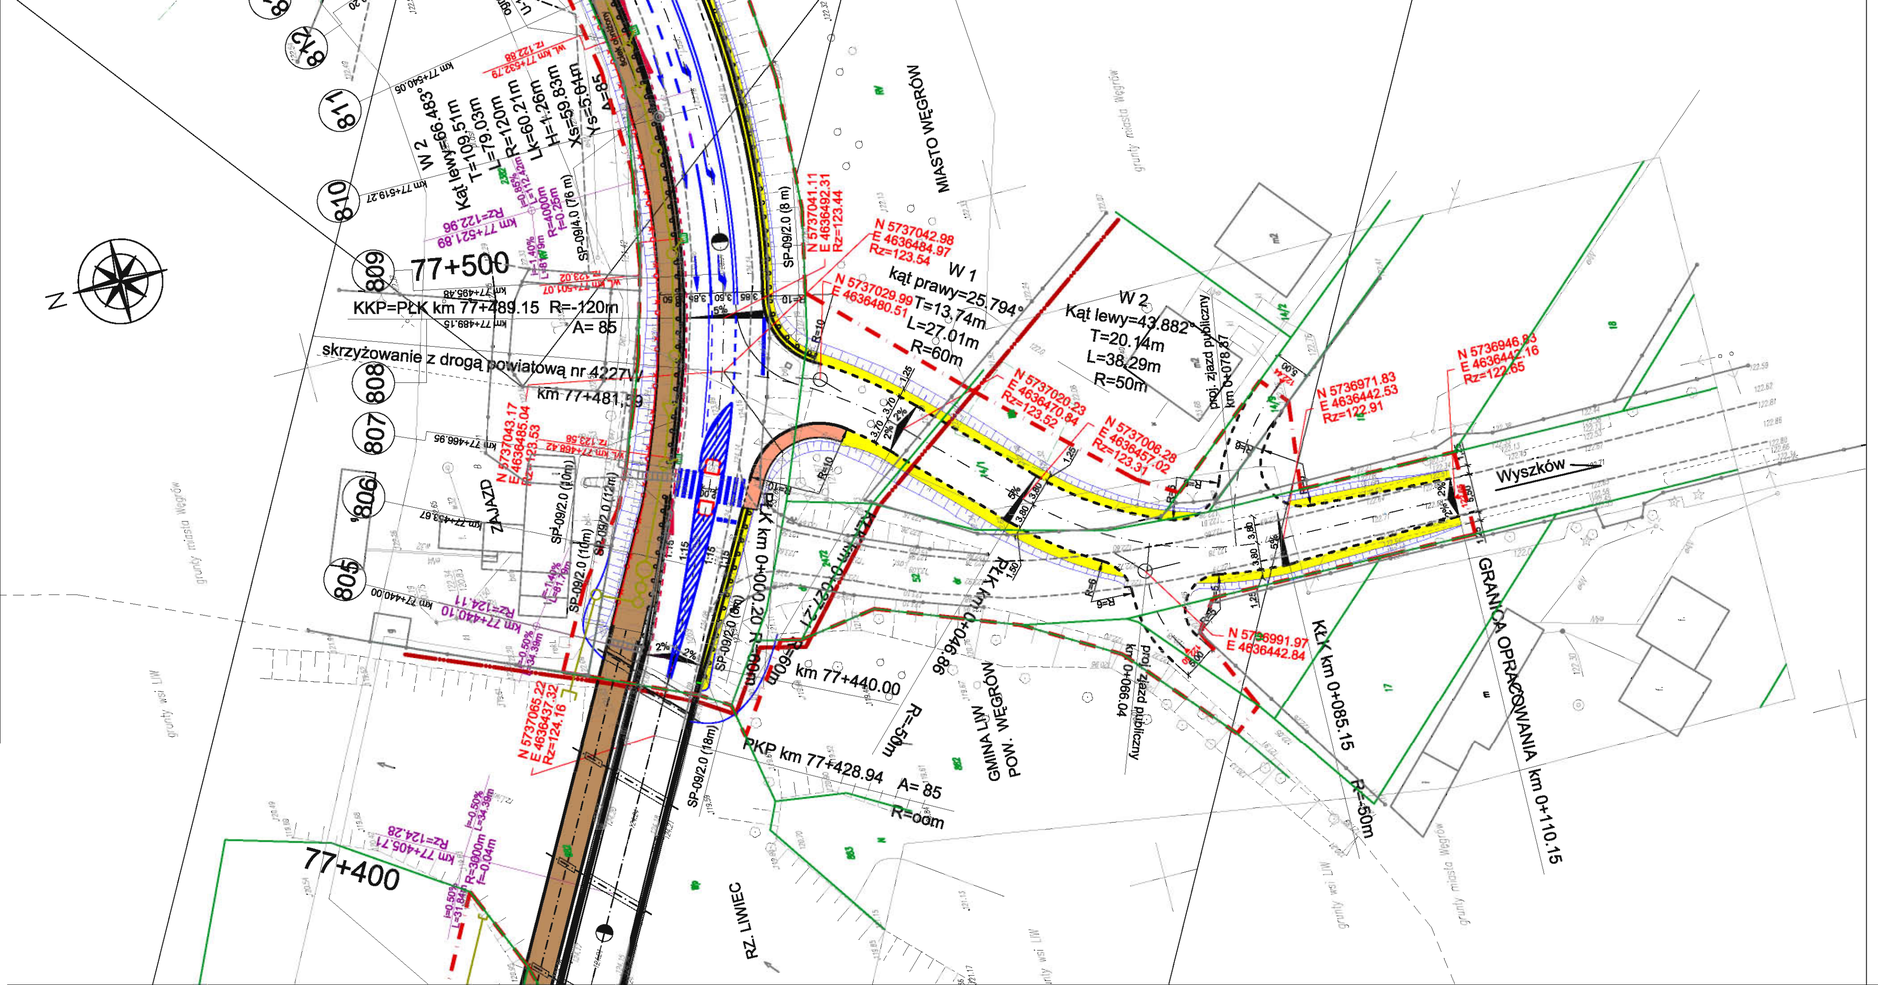

LEGENDA:

- istn. linia rozgraniczająca
- proj. linia rozgraniczająca
- proj. chodnik
- proj. zjazdy indywidualne
- proj. pobocze
- proj. pierścień ronda, opaska
- proj. zjazdy na pola
- proj. ścieżka rowerowa
- proj. naw. betonowa
- proj. opornik wtopiony 15x30
- proj. krawężnik wtopiony 15x30
- proj. krawężnik wtopiony 20x30
- proj. krawężnik na płask 20x30
- proj. krawężnik wystający 20x30
- proj. krawężnik wtopiony 20x30 (granitowy)
- proj. krawężnik wystający 20x30 (granitowy)
- proj. obrzeże betonowe 8x30
- proj. obrzeże betonowe 6x20
- proj. azyle prefabrykowane
- umocnienie skarp geosiatką
- umocnienie skarp rowu darniną
- umocnienie skarp rowu brukiem
- proj. ściek przykrawężnikowy
- proj. kanalizacja deszczowa
- proj. rów odpływowy
- proj. przepust typu PEHD
- ist. kapliczka/krzyż
- proj. lok. kalpliczki/krzyża
- proj. wierzchołek niwelety

Inwestor: Mazowiecki Zarząd Dróg Wojewódzkich w Warszawie, ul. Kruczkowskiego 3, 00-380 Warszawa

Wykonawca: KONSORCJUM PROJEKTOWE:

CGM PROJEKT — CGM Projekt Sp. z o.o., ul. Wapienna 25, 04-691 Warszawa (LIDER)

White Young Green — White Young Green Consulting Ltd., Leeds, Arndale Cort, Headingley, LS6 2uj

wyg international IMC Polska — WYG International Sp. z o.o., ul. Żelazna 28/30, 00-832 Warszawa

Zadanie inwestycyjne: Projekt rozbudowy drogi wojewódzkiej nr 637 relacji Warszawa - Węgrów odc. od km 60+296 (gr. pow. węgrowskiego) do km 79+268 (rondo:ul.Pilsudskiego, ul.Słowackiego)

		Nr uprawnień:	Podpis:
Projektant generalny:	mgr inż. Marek Chęciński-Czajka	St 380/85	
Projektant:	mgr inż. Ryszard Kubicki	St 95/90	
Opracowujący:	mgr inż. Krzysztof Stępień	----	
	mgr inż. Marek Panasiuk	----	
	mgr inż. Arkadiusz Głowacki	----	
	mgr inż. Robert Wołosz	----	
Projektant sprawdzający:	mgr inż. Henryk Niemczyk	St 228/77	

Stadium projektu: Projekt wykonawczy

Nazwa rysunku: Plan sytuacyjno - wysokościowy

Branża:	Data:	Skala:	Nr rys.:
Drogowa	listopad 2008 r.	1:500	1.21 A

LEGENDA:

- istn. linia rozgraniczająca
- proj. linia rozgraniczająca
- proj. chodnik
- proj. zjazdy indywidualne
- proj. pobocze
- proj. pierścień ronda, opaska
- proj. zjazdy na pola
- proj. ścieżka rowerowa
- proj. naw. betonowa
- proj. opornik wtopiony 15x30
- proj. krawężnik wtopiony 15x30
- proj. krawężnik wtopiony 20x30
- proj. krawężnik na płask 20x30
- proj. krawężnik wystający 20x30
- proj. krawężnik wtopiony 20x30 (granitowy)
- proj. krawężnik wystający 20x30 (granitowy)
- proj. obrzeże betonowe 8x30
- proj. obrzeże betonowe 6x20
- proj. azyle prefabrykowane
- umocnienie skarp geosiatką
- umocnienie skarp rowu darniną
- umocnienie skarp rowu brukiem
- proj. ściek przykrawężnikowy
- proj. kanalizacja deszczowa
- proj. rów odpływowy
- proj. przepust typu PEHD
- ist. kapliczka/krzyż
- proj. lok. kalpliczki/krzyża
- proj. wierzchołek niwelety

Inwestor:	Mazowiecki Zarząd Dróg Wojewódzkich w Warszawie, ul. Kruczkowskiego 3, 00-380 Warszawa		
Wykonawca:	KONSORCJUM PROJEKTOWE: CGM PROJEKT — CGM Projekt Sp. z o.o., ul. Wapienna 25, 04-691 Warszawa (LIDER); White Young Green Consulting Ltd., Leeds, Amdale Cort, Headingley, LS6 2uj; wyg international IMC Polska — WYG International Sp. z o.o., ul. Żelazna 28/30, 00-832 Warszawa		
Zadanie inwestycyjne:	Projekt rozbudowy drogi wojewódzkiej nr 637 relacji Warszawa - Węgrów odc. od km 60+296 (gr. pow. węgrowskiego) do km 79+268 (rondo:ul.Piłsudskiego, ul.Słowackiego)		
Projektant generalny:	mgr inż. Marek Chęciński-Czajka	Nr uprawnień: St 380/85	Podpis:
Projektant:	mgr inż. Ryszard Kubicki	Nr uprawnień: St 95/90	Podpis:
Opracowujący:	mgr inż. Krzysztof Stępień	----	Podpis:
	mgr inż. Marek Panasiuk	----	
	mgr inż. Arkadiusz Głowacki	----	
	mgr inż. Robert Wołosz	----	
Projektant sprawdzający:	mgr inż. Henryk Niemczyk	Nr uprawnień: St 228/77	Podpis:
Stadium projektu:	Projekt wykonawczy		
Nazwa rysunku:	Plan sytuacyjno - wysokościowy		
Branża: Drogowa	Data: listopad 2008 r.	Skala: 1:500	Nr rys.: 1.22

LEGENDA:

- istn. linia rozgraniczająca
- proj. linia rozgraniczająca
- proj. chodnik
- proj. zjazdy indywidualne
- proj. pobocze
- proj. pierścień ronda, opaska
- proj. zjazdy na pola
- proj. ścieżka rowerowa
- proj. naw. betonowa
- proj. opornik wtopiony 15x30
- proj. krawężnik wtopiony 15x30
- proj. krawężnik wtopiony 20x30
- proj. krawężnik na płask 20x30
- proj. krawężnik wystający 20x30
- proj. krawężnik wtopiony 20x30 (granitowy)
- proj. krawężnik wystający 20x30 (granitowy)
- proj. obrzeże betonowe 8x30
- proj. obrzeże betonowe 6x20
- proj. azyle prefabrykowane
- umocnienie skarp geosiatką
- umocnienie skarp rowu darniną
- umocnienie skarp rowu brukiem
- proj. ściek przykrawężnikowy
- proj. kanalizacja deszczowa
- proj. rów odpływowy
- proj. przepust typu PEHD
- ist. kapliczka/krzyż
- proj. lok. kalpliczki/krzyża
- proj. wierzchołek niwelety

Inwestor:	Mazowiecki Zarząd Dróg Wojewódzkich w Warszawie, ul. Kruczkowskiego 3, 00-380 Warszawa		
Wykonawca:	KONSORCJUM PROJEKTOWE: CGM Projekt Sp. z o.o. ul. Wapienna 25 04-691 Warszawa (LIDER); White Young Green Consulting Ltd. Leeds, Arndale Cort, Headingley, LS6 2uj; WYG International Sp. z o.o. ul. Żelazna 28/30 00-832 Warszawa		
Zadanie inwestycyjne:	Projekt rozbudowy drogi wojewódzkiej nr 637 relacji Warszawa - Węgrów odc. od km 60+296 (gr. pow. węgrowskiego) do km 79+268 (rondo:ul.Piłsudskiego, ul.Słowackiego)		
Projektant generalny:	mgr inż. Marek Chęciński-Czajka	Nr uprawnień: St 380/85	Podpis:
Projektant:	mgr inż. Ryszard Kubicki	Nr uprawnień: St 95/90	Podpis:
Opracowujący:	mgr inż. Krzysztof Stępień	- - - -	Podpis:
	mgr inż. Marek Panasiuk	- - - -	
	mgr inż. Arkadiusz Głowacki	- - - -	
	mgr inż. Robert Wołosz	- - - -	
Projektant sprawdzający:	mgr inż. Henryk Niemczyk	Nr uprawnień: St 228/77	Podpis:
Stadium projektu:	Projekt wykonawczy		
Nazwa rysunku:	Plan sytuacyjno - wysokościowy		
Branża: Drogowa	Data: listopad 2008 r.	Skala: 1:500	Nr rys.: 1.23

LEGENDA:

- istn. linia rozgraniczająca
- proj. linia rozgraniczająca
- proj. chodnik
- proj. zjazdy indywidualne
- proj. pobocze
- proj. pierścień ronda, opaska
- proj. zjazdy na pola
- proj. ścieżka rowerowa
- proj. naw. betonowa
- proj. opornik wtopiony 15x30
- proj. krawężnik wtopiony 15x30
- proj. krawężnik wtopiony 20x30
- proj. krawężnik na płask 20x30
- proj. krawężnik wystający 20x30
- proj. krawężnik wtopiony 20x30 (granitowy)
- proj. krawężnik wystający 20x30 (granitowy)
- proj. obrzeże betonowe 8x30
- proj. obrzeże betonowe 6x20
- proj. azyle prefabrykowane
- umocnienie skarp geosiatką
- umocnienie skarp rowu darniną
- umocnienie skarp rowu brukiem
- proj. ściek przykrawężnikowy
- proj. kanalizacja deszczowa
- proj. rów odpływowy
- proj. przepust typu PEHD
- ist. kapliczka/krzyż
- proj. lok. kalpliczki/krzyża
- proj. wierzchołek niwelety

Inwestor: Mazowiecki Zarząd Dróg Wojewódzkich w Warszawie, ul. Kruczkowskiego 3, 00-380 Warszawa			
Wykonawca: KONSORCJUM PROJEKTOWE: CGM Projekt Sp. z o.o., ul. Wapienna 25, 04-691 Warszawa (LIDER); White Young Green Consulting Ltd., Leeds, Arndale Cort, Headingley, LS6 2uj; WYG International Sp. z o.o., ul. Żelazna 28/30, 00-832 Warszawa			
Zadanie inwestycyjne: Projekt rozbudowy drogi wojewódzkiej nr 637 relacji Warszawa - Węgrów odc. od km 60+296 (gr. pow. węgrowskiego) do km 79+268 (rondo:ul.Piłsudskiego, ul.Słowackiego)			
Projektant generalny:	mgr inż. Marek Chęciński-Czajka	Nr uprawnień: St 380/85	Podpis:
Projektant:	mgr inż. Ryszard Kubicki	Nr uprawnień: St 95/90	Podpis:
Opracowujący:	mgr inż. Krzysztof Stępień	----	Podpis:
	mgr inż. Marek Panasiuk	----	
	mgr inż. Arkadiusz Głowacki	----	
	mgr inż. Robert Wołosz	----	
Projektant sprawdzający:	mgr inż. Henryk Niemczyk	Nr uprawnień: St 228/77	Podpis:
Stadium projektu: Projekt wykonawczy			
Nazwa rysunku: Plan sytuacyjno - wysokościowy			
Branża: Drogowa	Data: listopad 2008 r.	Skala: 1:500	Nr rys.: 1.24