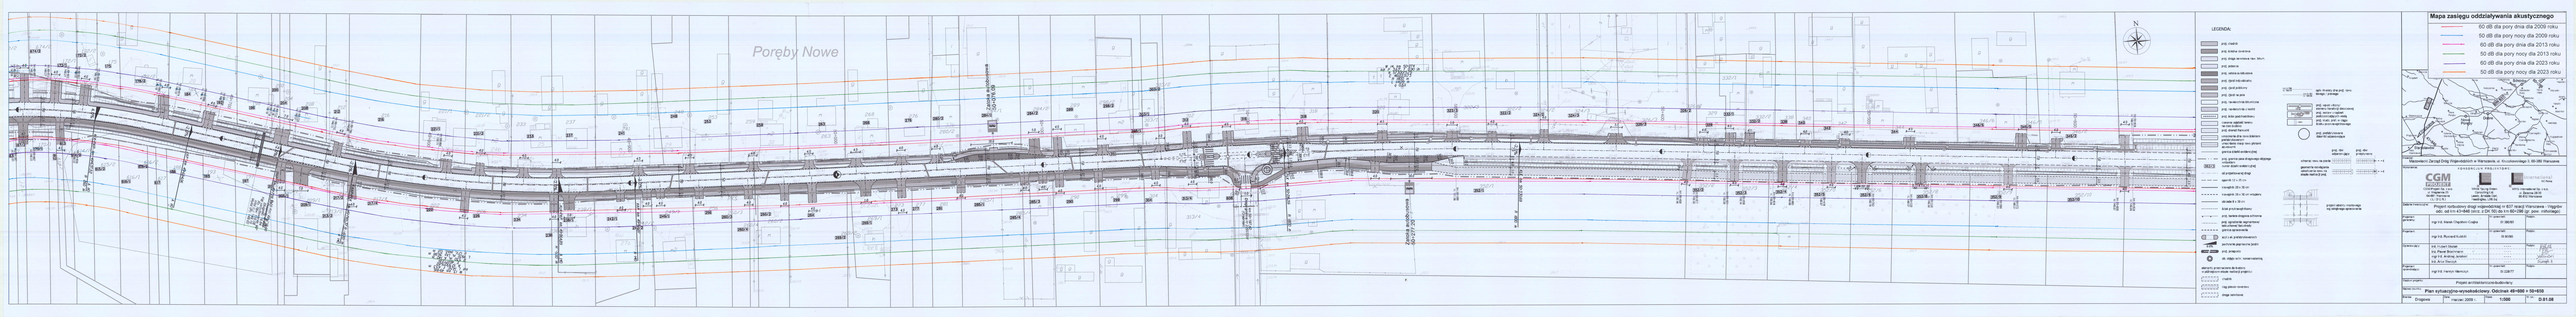
Poręby Nowe
LEGENDA:

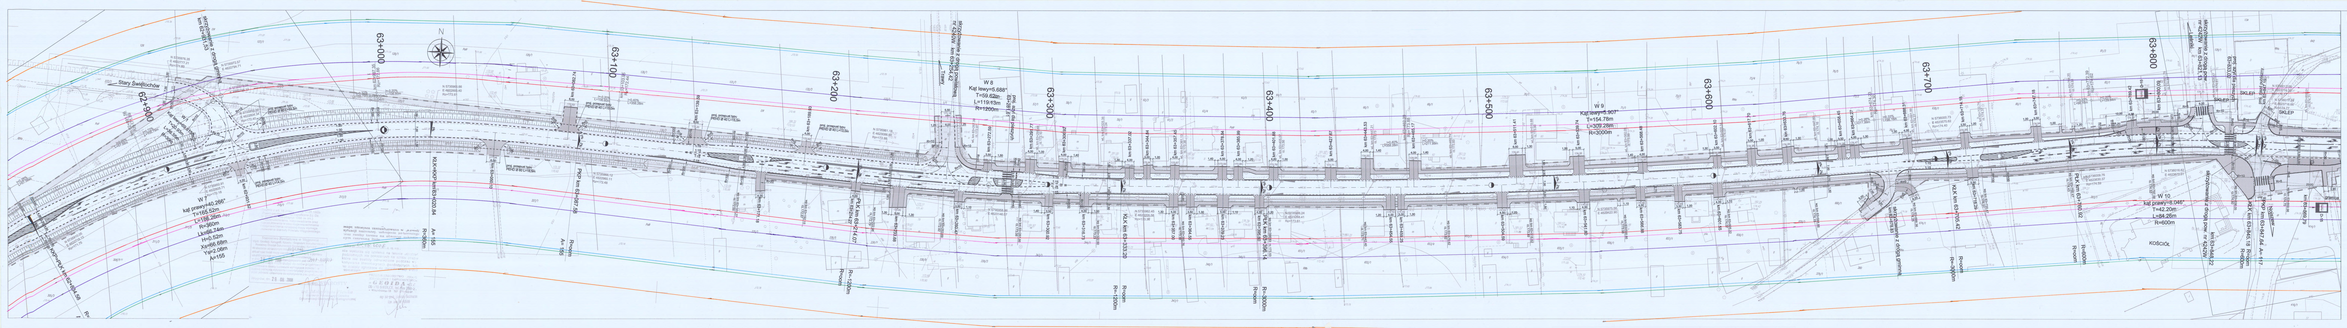
63+000
63+100
63+200
63+300
63+400
63+500
63+600
63+700
63+800
W 7
kąt prawy=40.266°
T=155.52m
L=316.26m
R=300m
Lk=66.24m
Xo=66.08m
Yo=2.08m
A=155
W 8
Kąt lewy=5.688°
T=59.62m
L=118.93m
R=1000m
W 9
Kąt lewy=8.007°
T=154.78m
L=309.28m
R=2000m
W 10
kąt prawy=18.045°
T=42.20m
L=84.26m
R=400m
KOŚCIÓŁ
SKLEP
SKLEP
SKLEP

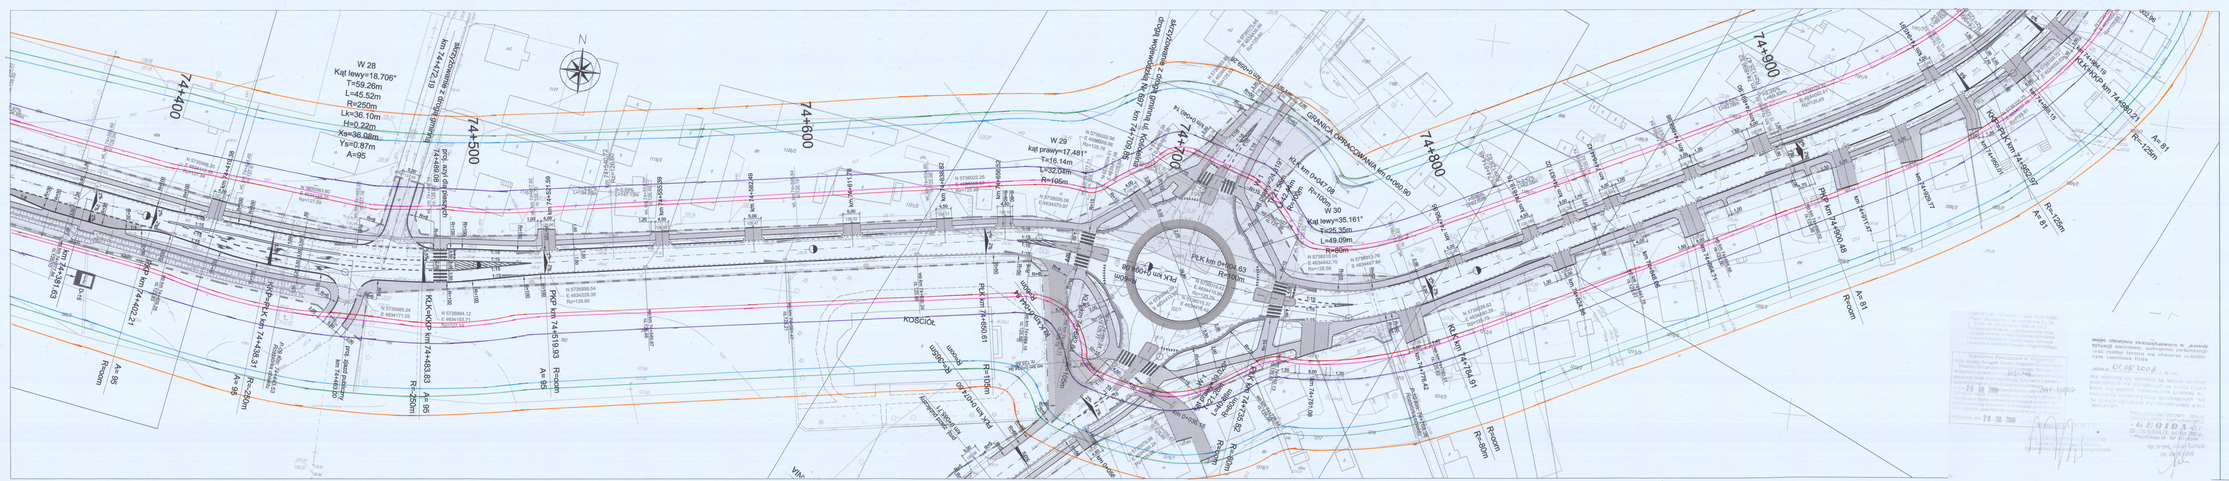

LEGENDA:

- istn. linia rozgraniczająca
- proj. linia rozgraniczająca
- proj. chodnik
- proj. zjazdy indywidualne
- proj. pobocze
- proj. pierścień ronda, opaska
- proj. zjazdy na pola
- proj. ścieżka rowerowa
- proj. naw. betonowa
- proj. opornik wtopiony 15x30
- proj. krawężnik wtopiony 15x30
- proj. krawężnik wtopiony 20x30
- proj. krawężnik na płask 20x30
- proj. krawężnik wystający 20x30
- proj. krawężnik wtopiony 20x30 (granitowy)
- proj. krawężnik wystający 20x30 (granitowy)
- proj. obrzeże betonowe 8x30
- proj. obrzeże betonowe 8x20
- proj. azyle prefabrykowane
- działki do wykupu
- działki do zajęcia na czas budowy
- umocnienie skarp geosiatką
- umocnienie skarp rowu darniną
- umocnienie skarp rowu brukiem
- proj. ściek przykrawężnikowy
- proj. kanalizacja deszczowa
- proj. rów odpływowy
- proj. przepust typu PEHD
- ist. kapliczka/krzyż
- proj. lok. kapliczki/krzyża
- proj. wierzchołek niwelety

Inwestor: Mazowiecki Zarząd Dróg Wojewódzkich w Warszawie, ul. Kruczkowskiego 3, 00-380 Warszawa

Wykonawca: KONSORCJUM PROJEKTOWE:

CGM PROJEKT
CGM Projekt Sp. z o.o.
ul. Wspólna 25
04-891 Warszawa
(LIDER)

White Young Green Consulting Ltd.
Lewis, Arnolds Cort,
Headingley, LS6 2uj

WYG International Sp. z o.o.
ul. Żelazna 28/30
00-832 Warszawa

Zadanie inwestycyjne: Projekt rozbudowy drogi wojewódzkiej nr 637 relacji Warszawa - Węgrów odc. od km 60+296 (gr. pow. węgrowskiego) do km 79+268 (rondo ul.Piłsudskiego, ul.Słowackiego)

Projektant generalny:

Projektant:

Opracowujący:

Projektant sprawdzający:

Dyrektor projektu:

Mapa zasięgu oddziaływania akustycznego

- 60 dB dla pory dnia dla 2009 roku
- 50 dB dla pory nocy dla 2009 roku
- 60 dB dla pory dnia dla 2013 roku
- 50 dB dla pory nocy dla 2013 roku
- 60 dB dla pory dnia dla 2023 roku
- 50 dB dla pory nocy dla 2023 roku

Nazwa rysunku: Plan sytuacyjno - wysokościowy

Branża:	Data:	Skala:	Nr rys.:
Drogowa	listopad 2008 r.	1:500	1.18

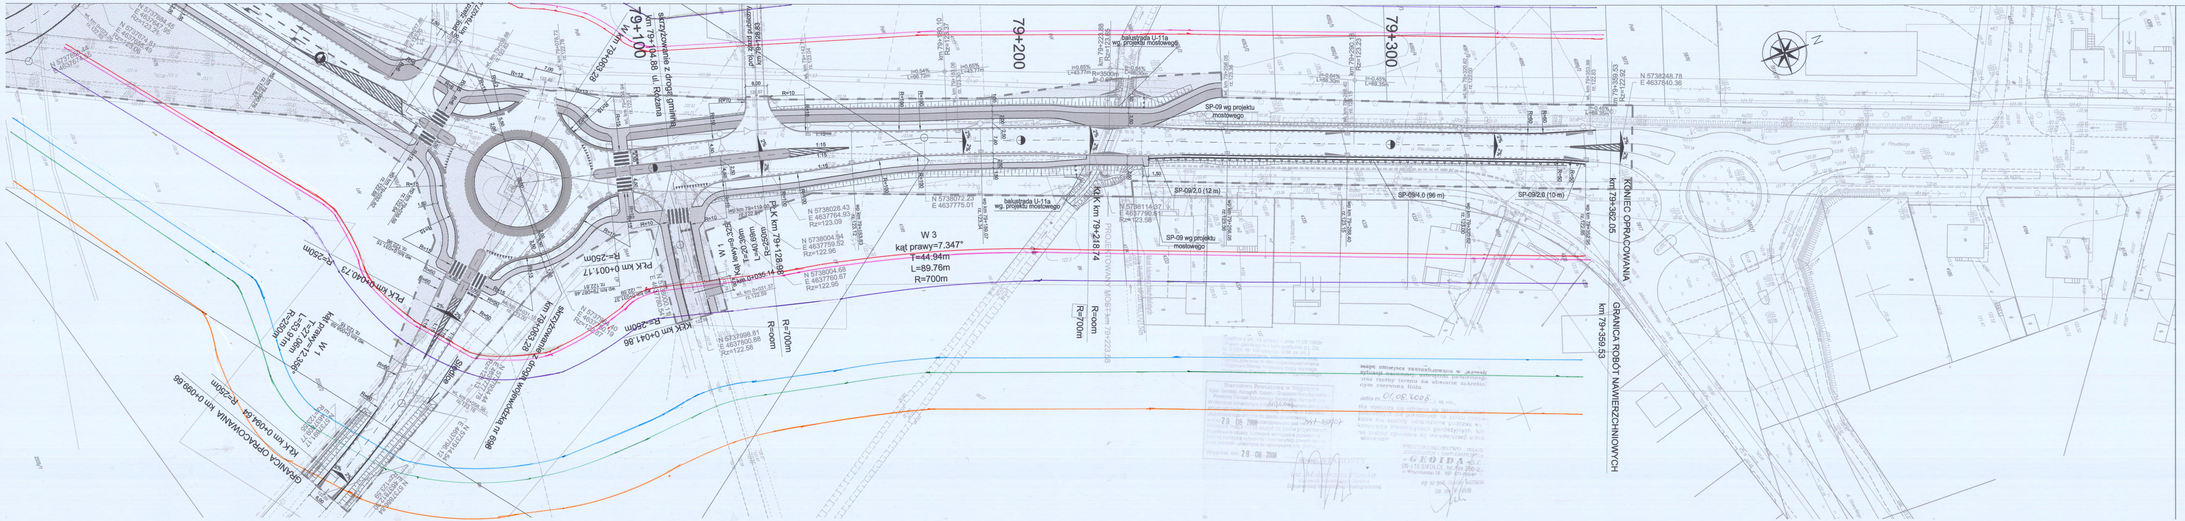
79+200
79+300
W 3
kąt prawy=7.347°
T=44.94m
L=89.76m
R=700m
SP-09 wg projektu mostowego
SP-09/2.0 (12 m)
SP-09/4.0 (96 m)
SP-09/2.0 (10 m)
KONIEC OPRACOWANIA
km 79+382.05
GRANICA ROBÓT NAWIERZCHNIOWYCH
km 79+389.53
GRANICA OPRACOWANIA km 0+098.68
PLK km 0+001.17
PLK km 0+041.86
PLK km 79+128.89
KLK km 79+218.74
PROJEKTOWANY MOST km 79+222.05
R=700m
R=90m
R=250m
R=250m
R=250