




_ Galeria Środkowa _




_ Galeria Północna _




_ Galeria Środkowa strona zachodnia _ 1:100 _

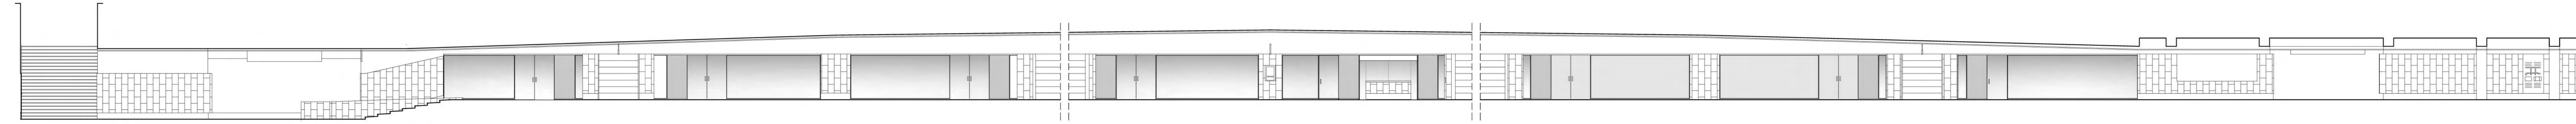


_ Galeria Środkowa strona wschodnia _ 1:100 _

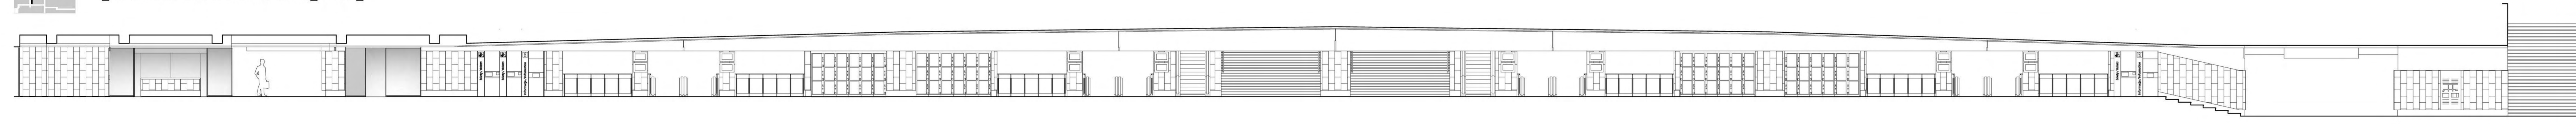

_ Galeria Północna strona północna _ 1:100 _

 

_ Galeria Północna strona południowa _ 1:100 _

 




_ Galeria Wschodnia _




_ Galeria Południowa _


 _ Galeria Wschodnia strona zachodnia _ 1:100 _

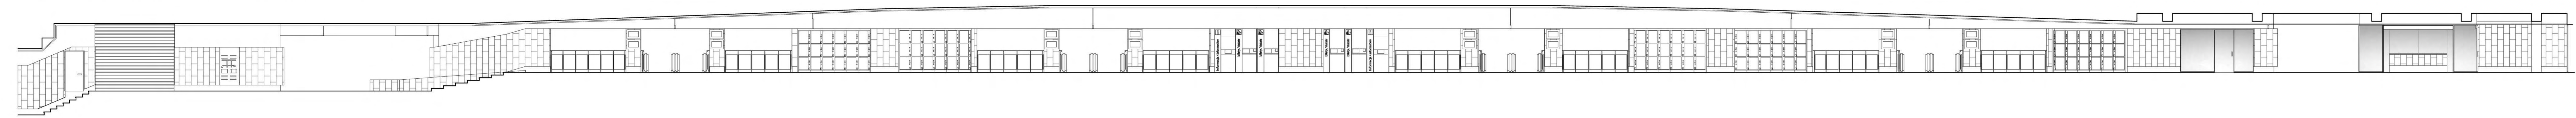


 _ Galeria Wschodnia strona wschodnia _ 1:100 _

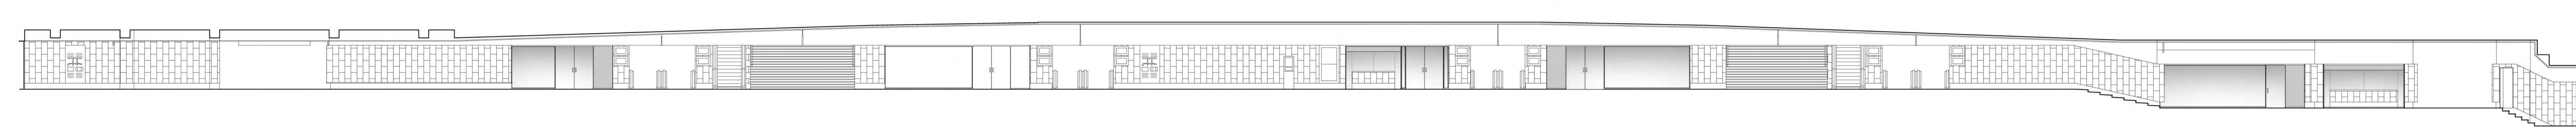

 _ Galeria Południowa strona północna _ 1:100 _

 

 _ Galeria Południowa strona południowa _ 1:100 _

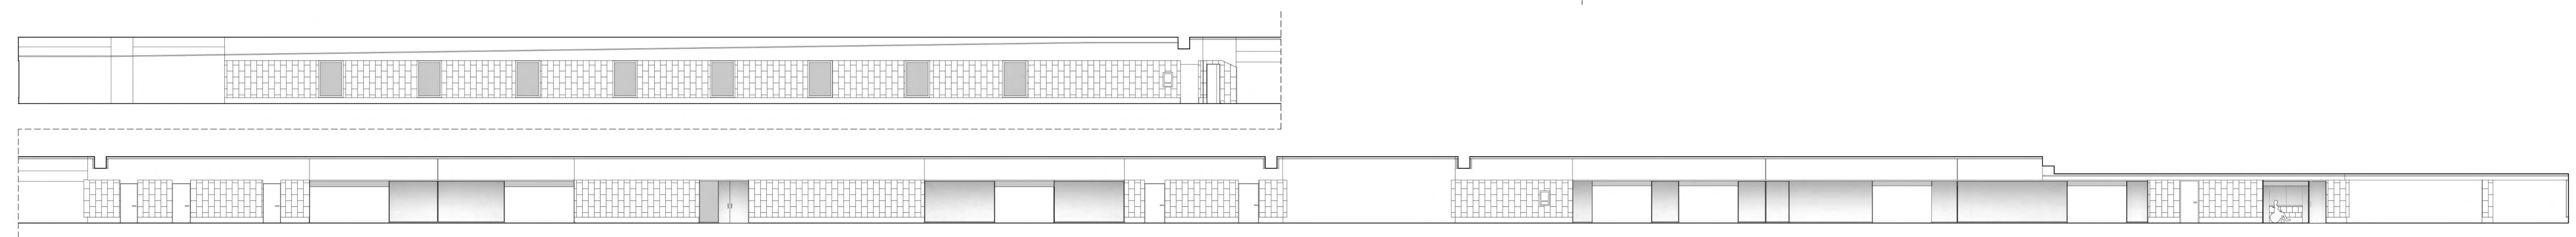






_ Biletomat / Infomat _



_ Kasetony reklamowe _

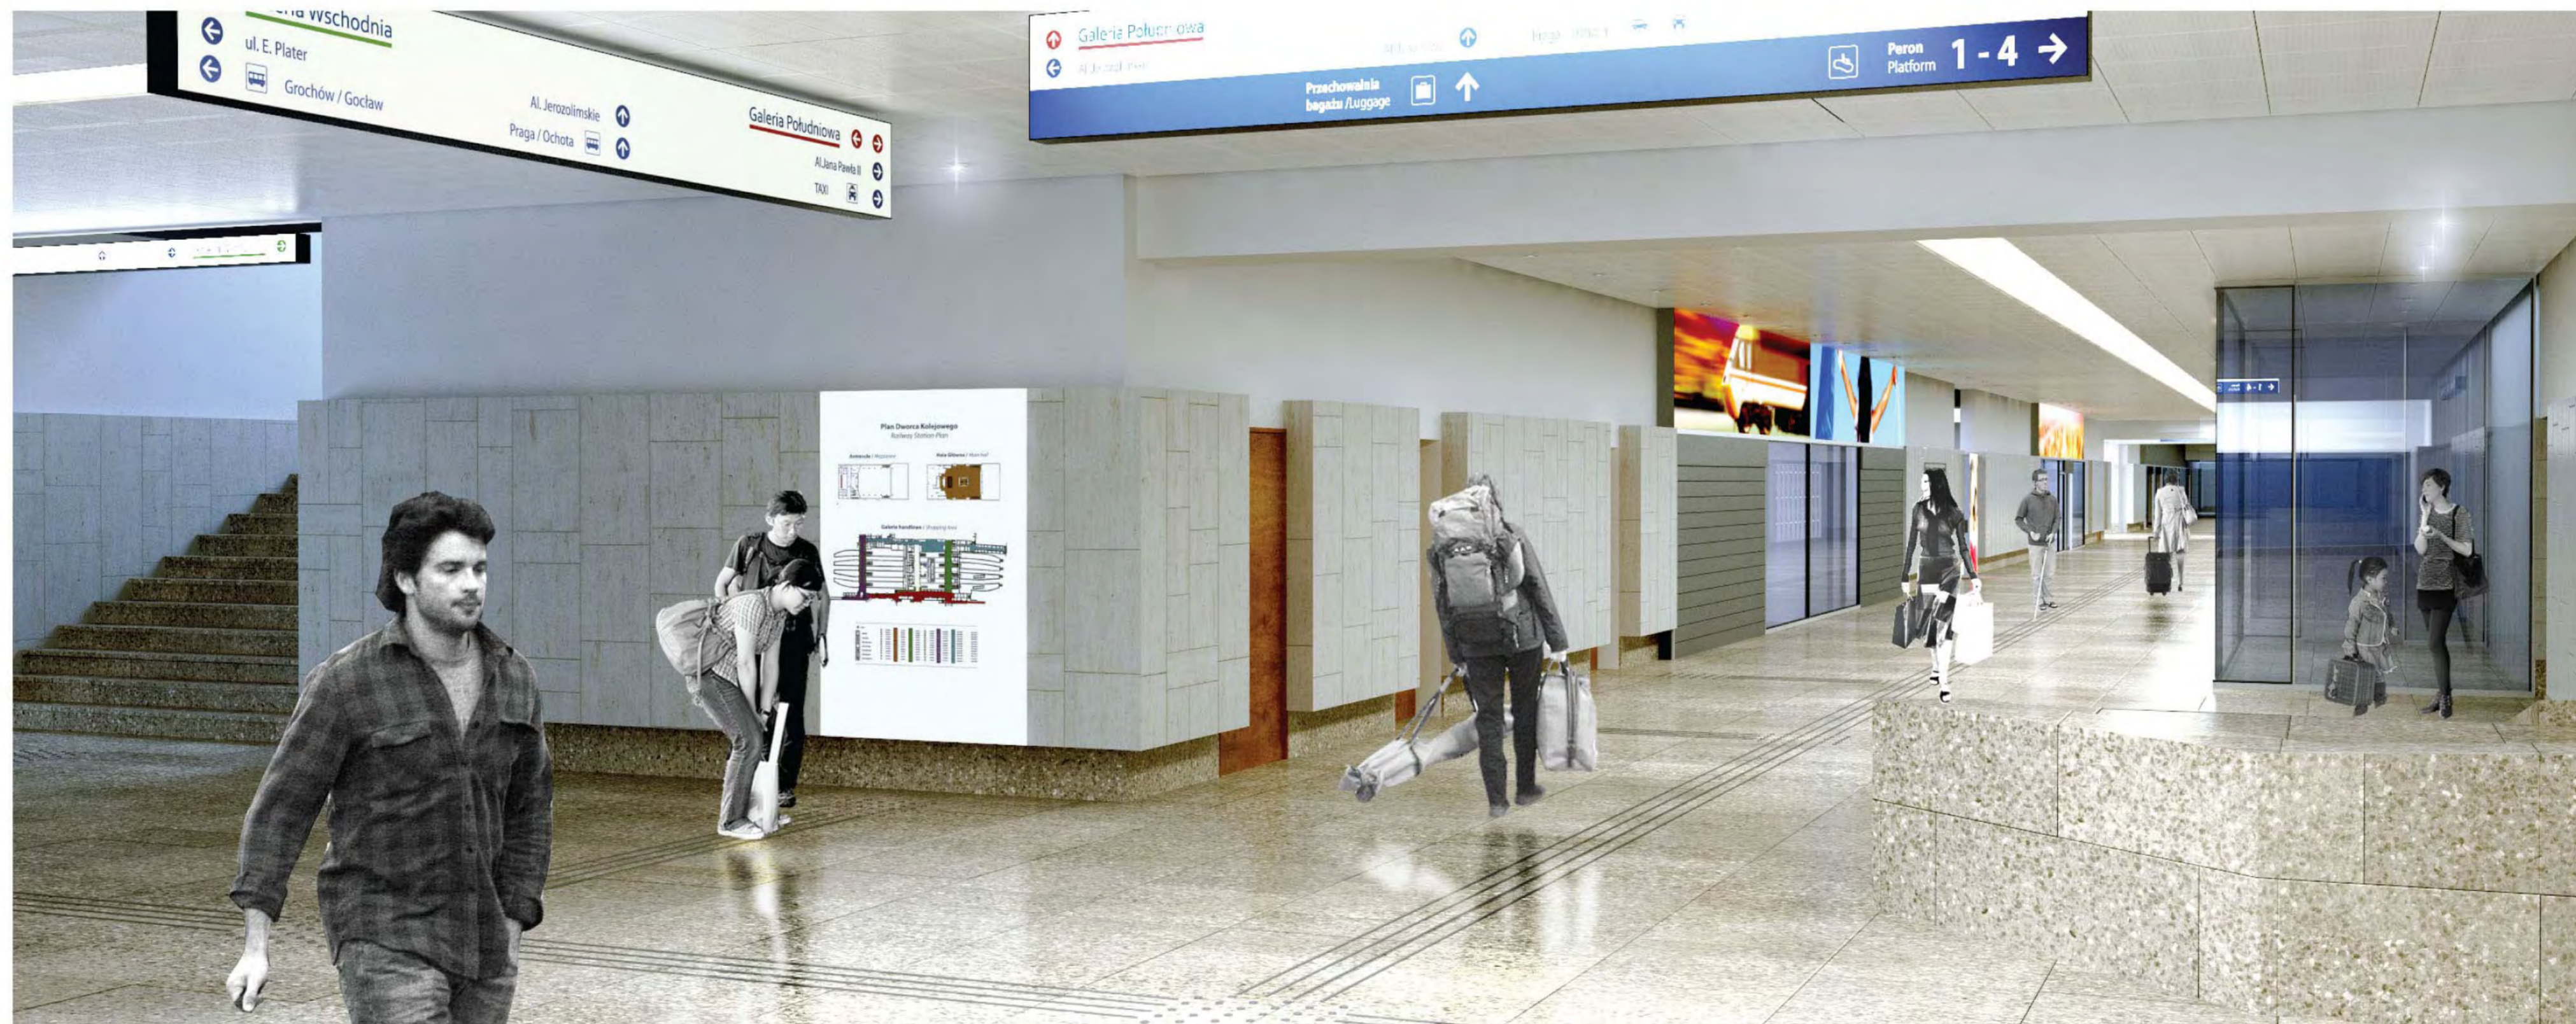

_ Galeria Południowa _

  



_ Perony - część środkowa _



_ Perony - część zachodnia _