


PRZEKRÓJ NORMALNY

UL. MARSZAŁKOWSKA Z PROJEKTOWANYM KONTRAPASEM ROWEROWYM

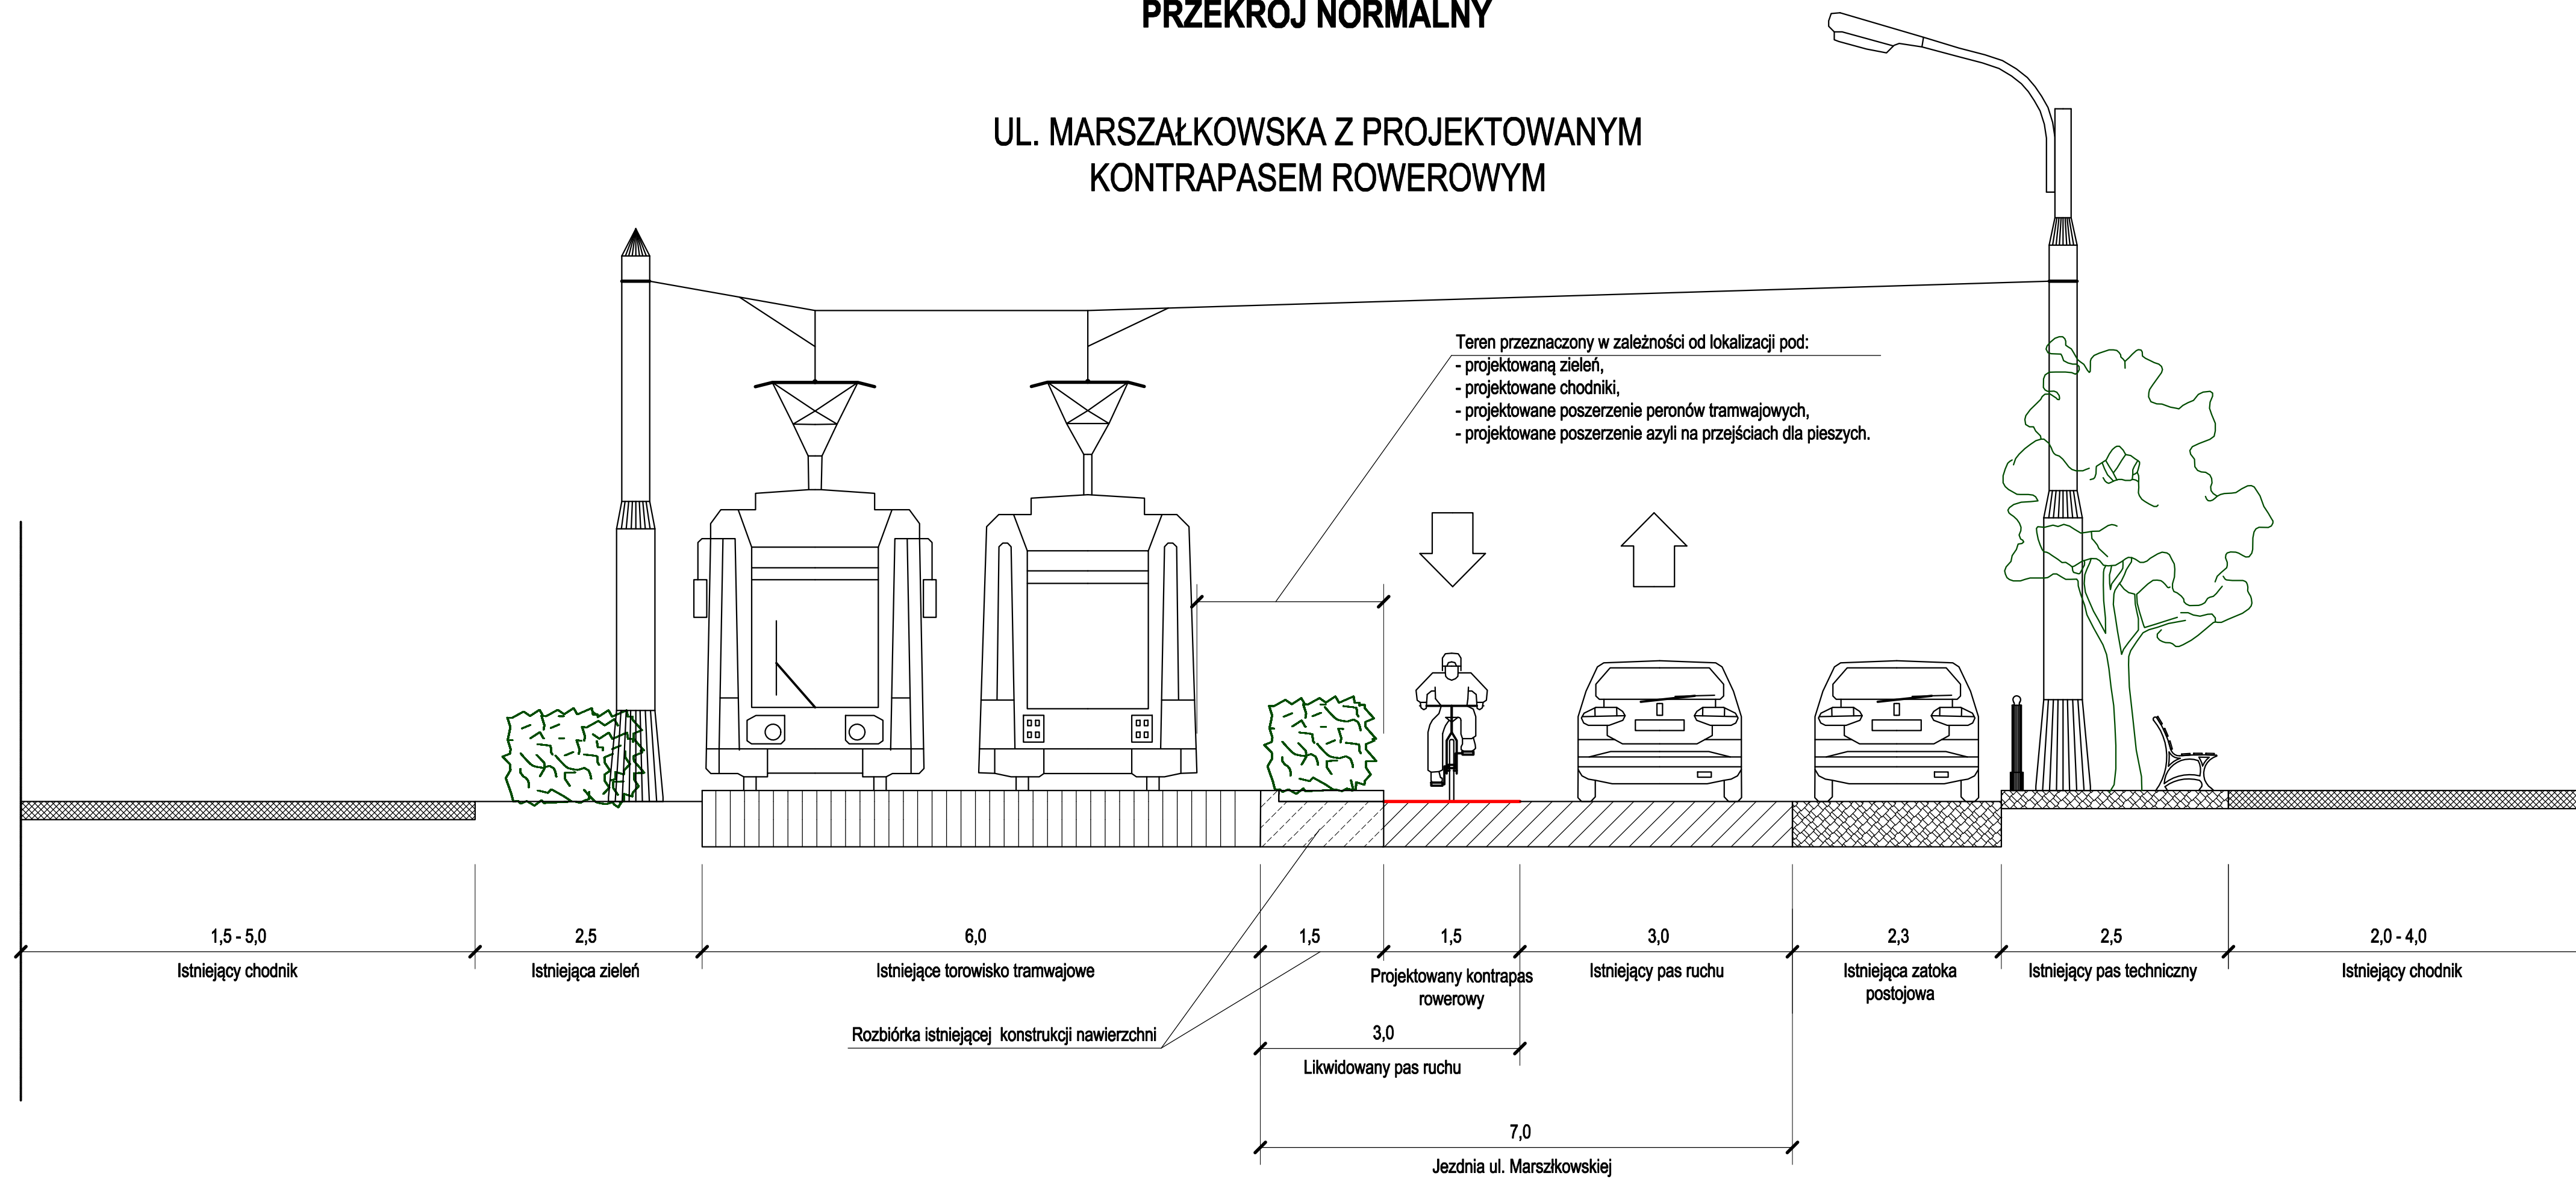

Zamawiający		Wykonawca			
Zarząd Transportu Miejskiego w Warszawie ul. Żelazna 61; 00-848 Warszawa		stadtraum Polska Sp z o.o. ul. Nektarowa 11, 62-002 Suchy Las			
Nazwa opracowania		Data opracowania	Skala	1:50	Numer rysunku
"Koncepcja kontrapasa rowerowego na ul. Marszałkowskiej od pl. Konstytucji do pl. Unii Lubelskiej wraz z rozwiązaniem ruchu rowerowego w obrębie pl. Konstytucji"		11.2013	1:50		5
		Przekrój normalny			Numer arkusza
					0
Projektant		mgr inż. Bartosz Bursa mgr inż. Tomasz Witczak mgr inż. Aleksander Sagan		Podpis	