


SKALA 1:10 000

TYPY KONSTRUKCJI TOROWISK

TYP 1		torowisko wydzielone na szlaku
TYP 2		torowisko przy przystankach
TYP 3		tory na płycie betonowej
TYP 4		przejazdy prefabrykowane MU-T
TYP 5		torowisko na obiektach inż.

- projektowane przystanki tramwajowe
- zakres niezbędnej przebudowy układu drogowego

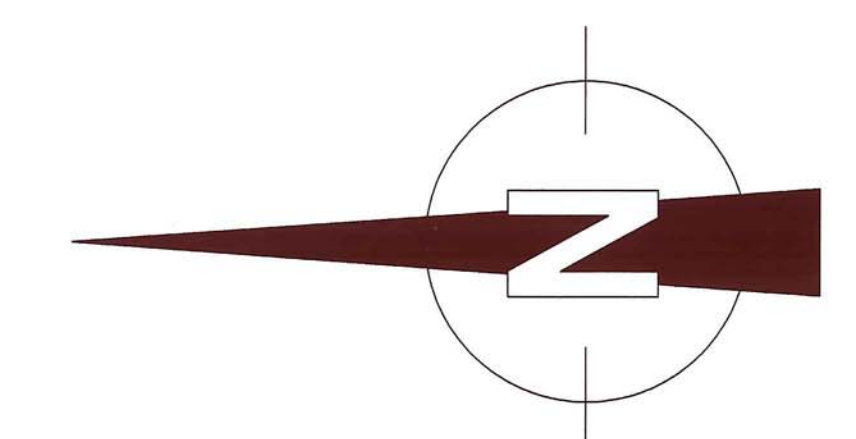

ZAMAWIAJĄCY / EMPLOYER  
**TRAMWAJE WARSZAWSKIE SP. Z O.O.**  
 ul. Siedmiogrodzka 20  
 01-232 Warszawa

BIURO PROJEKTOWE / DESIGN OFFICE  
  
**DHW POLSKA Sp. z o.o.**  
 ul. Dąbrowska 41  
 02-672 Warszawa  
 tel. (22) 608 28 02 fax (22) 608 28 03  
 e-mail: dhwpolska@dhw.pl

TEMAT / SUBJECT  
**TRASA TRAMWAJOWA BEMOWO - UL. KASPRZAKA**

Nazwa rysunku/Drawing title  
**Przebieg trasy tramwajowej w ciągu ul. Powstańców Śląskich od ul. Radiowej do ul. Górczewskiej (część wspólna wariantu W1 i wariantu W2)**

Warianty/Wariant No.	2A	Skala/Scale	1:500	Data/Date	02.2008
NUMER RYSUNKU / DRAWING NUMBER					
Warianty/Wariant No.	Strona/Sheet	Strona/Sheet	Warianty/Wariant No.	Warianty/Wariant No.	Warianty/Wariant No.













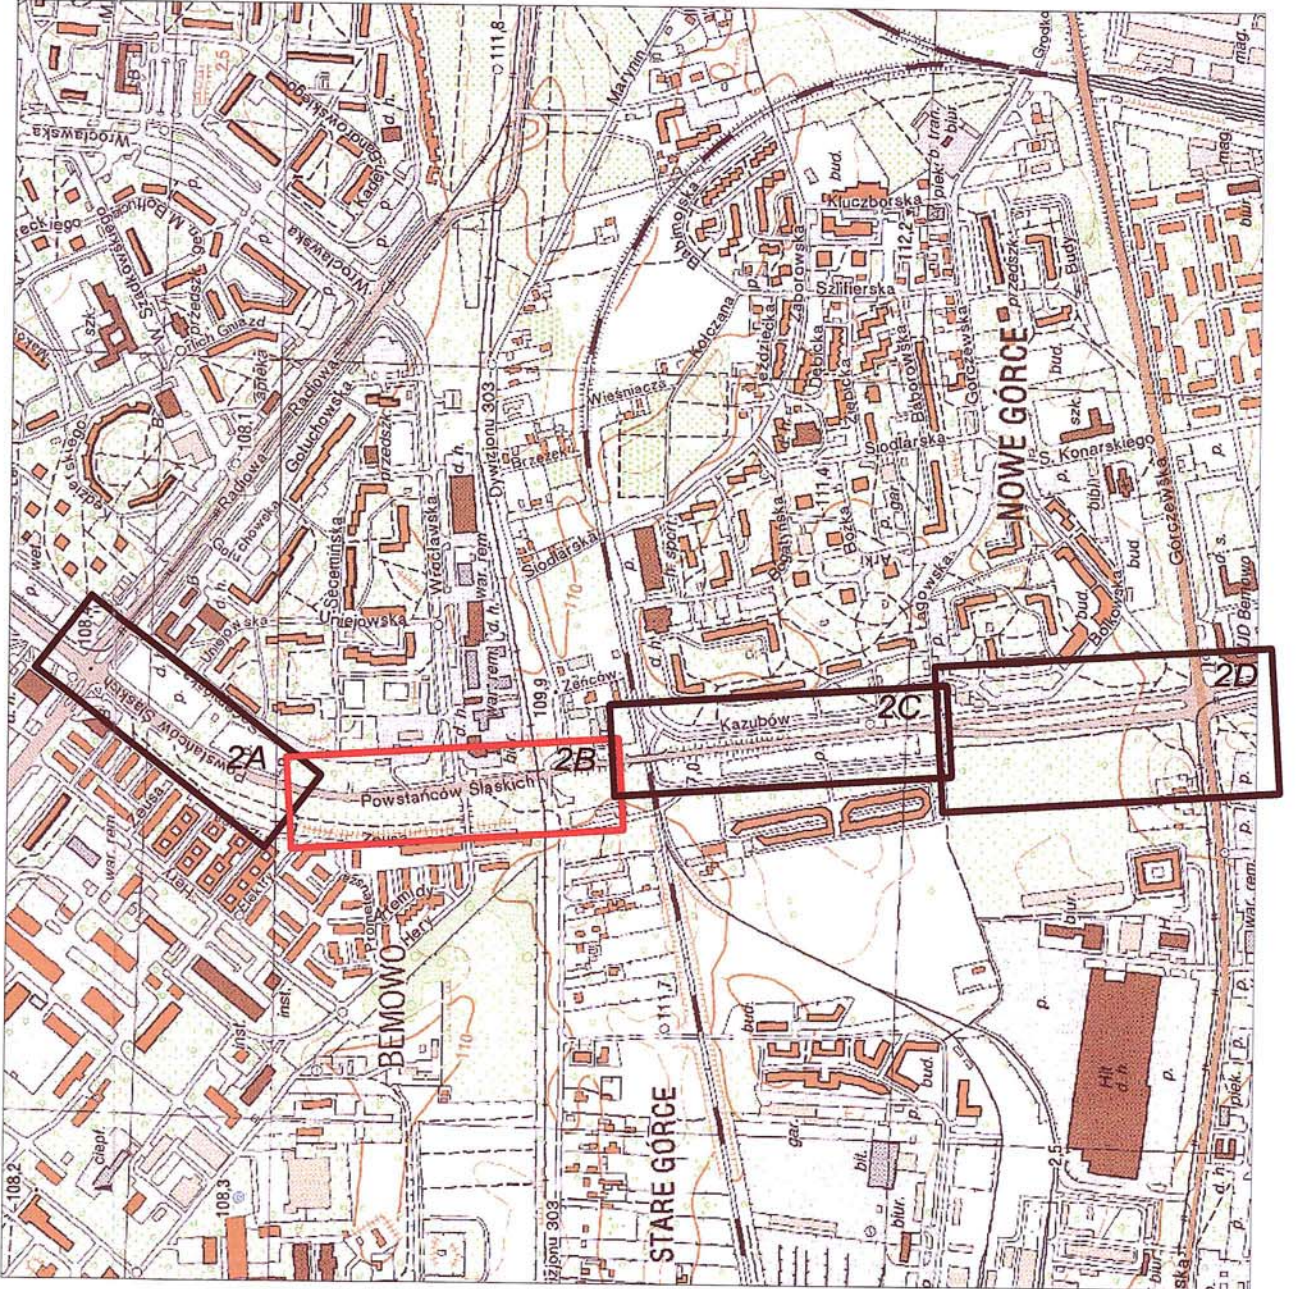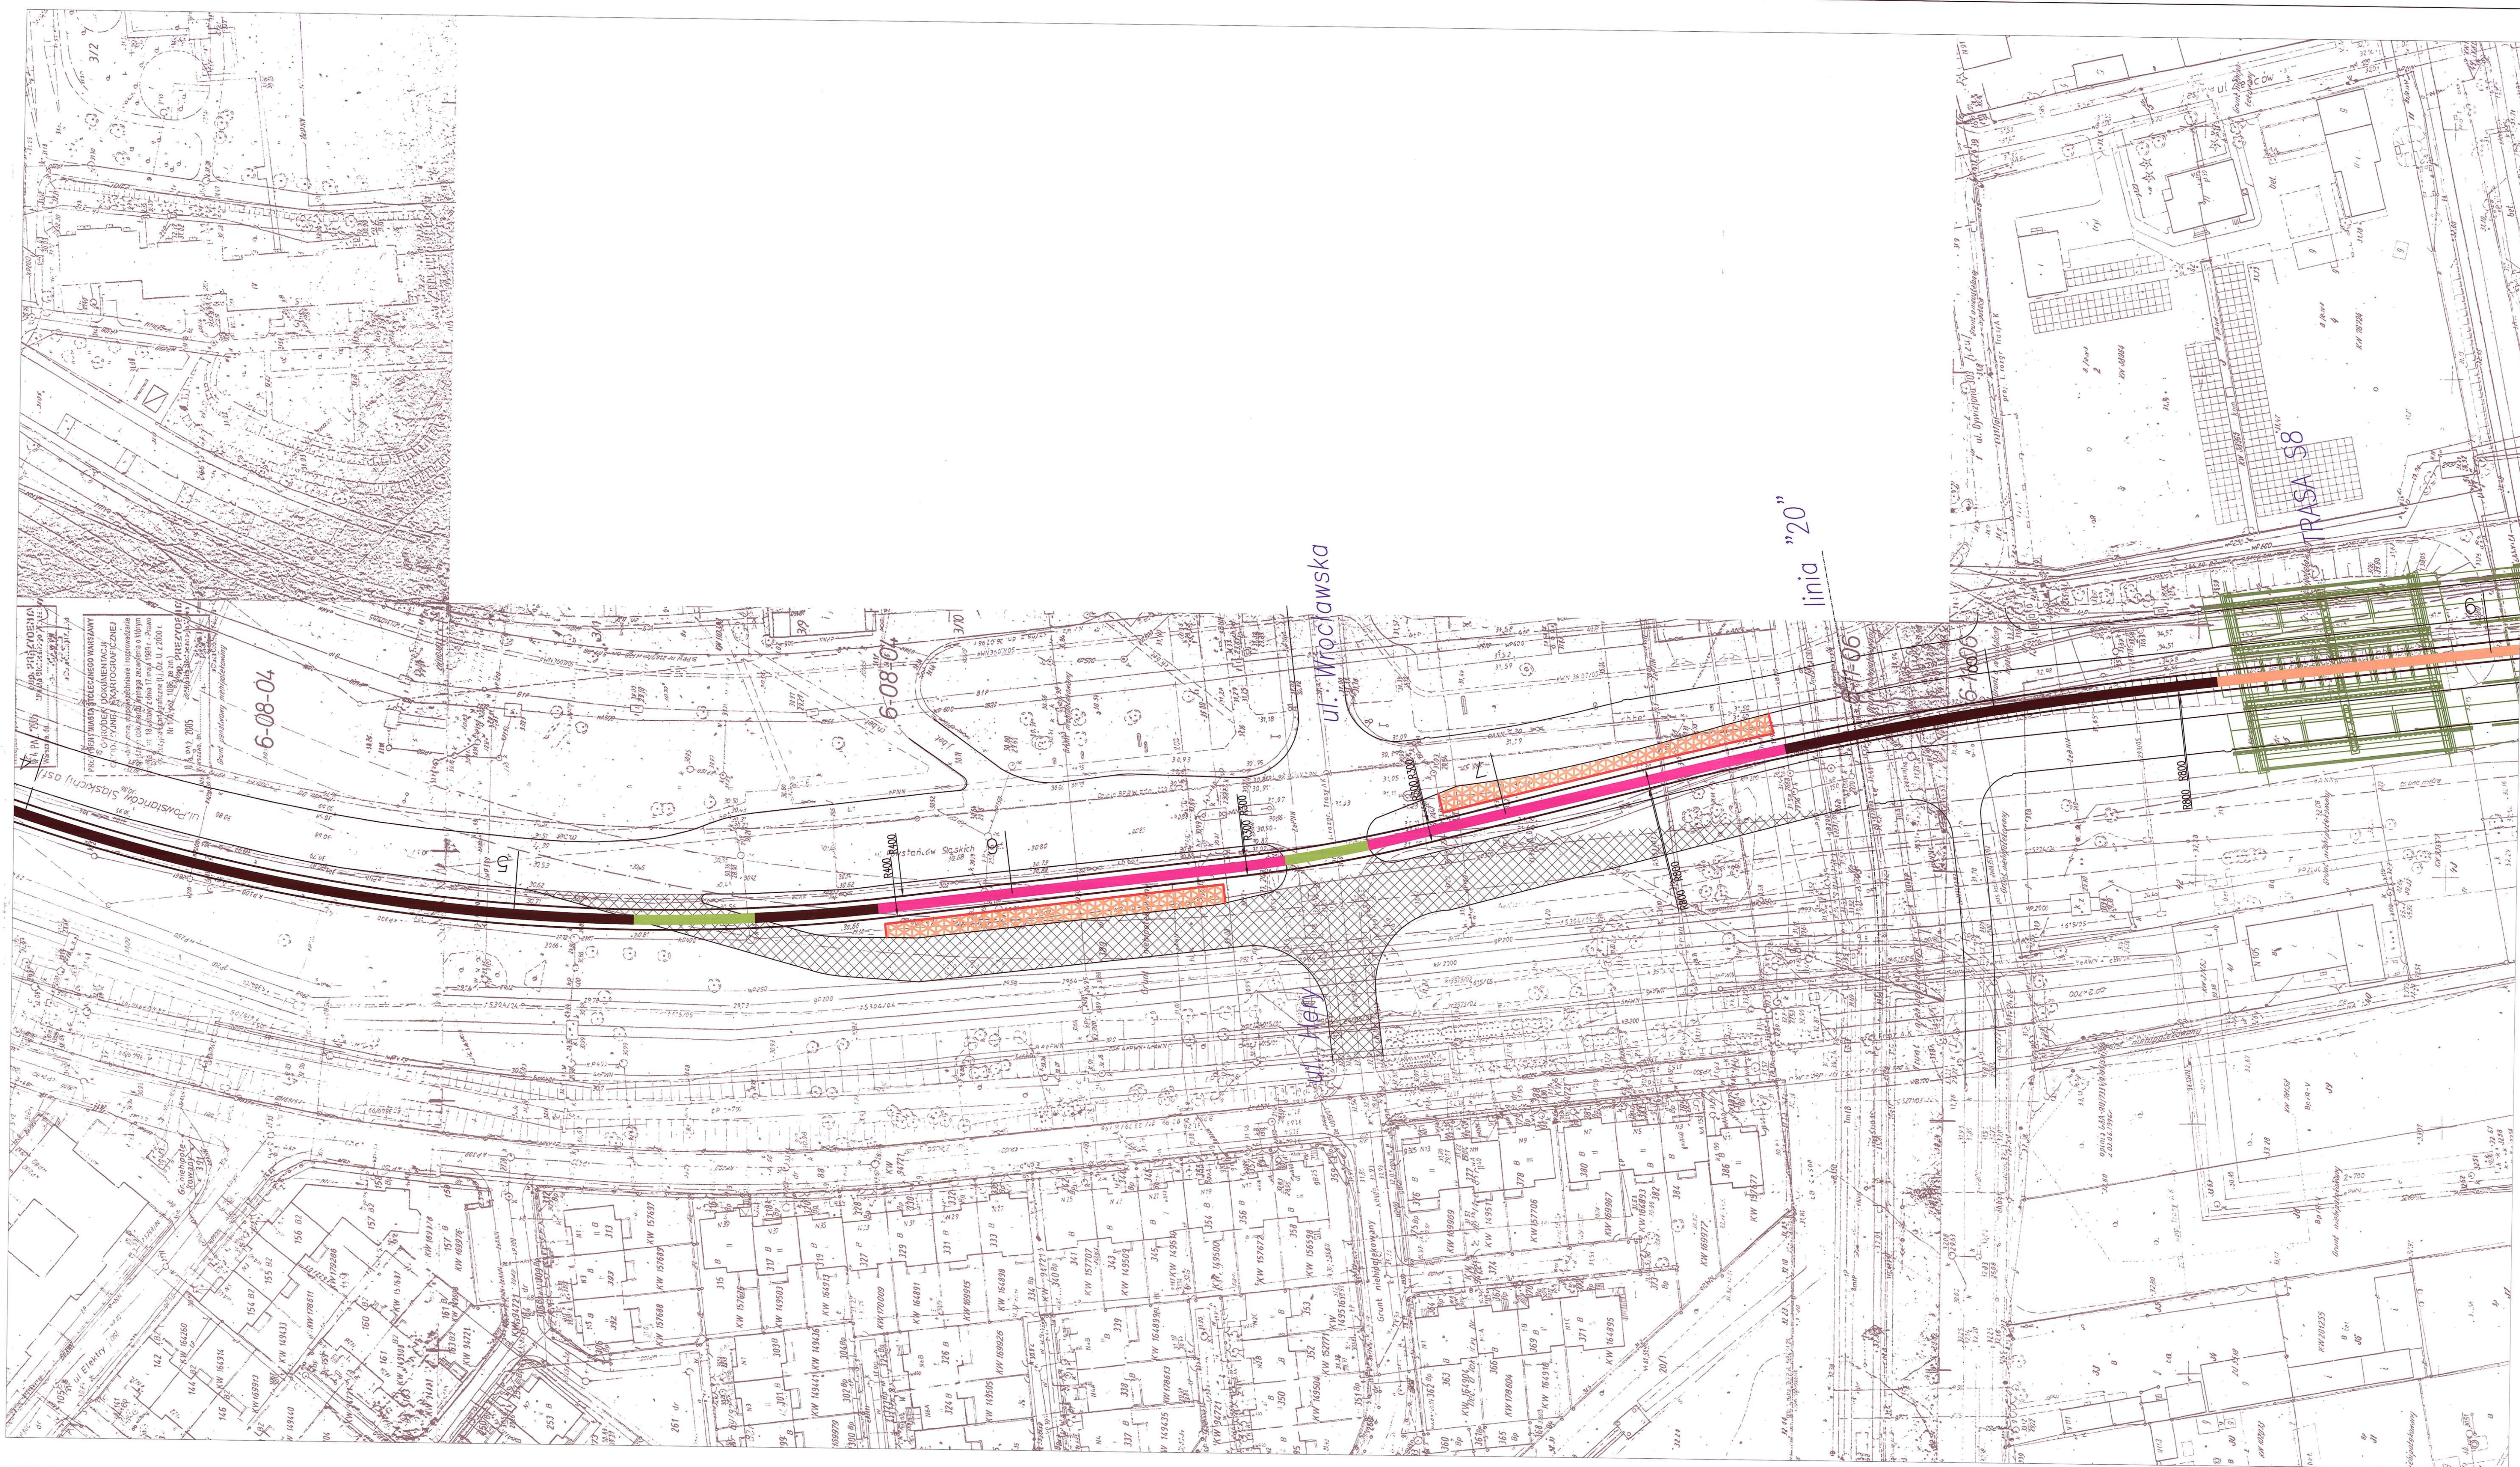


SKALA 1:10 000

TYPY KONSTRUKCJI TOROWISK

TYP 1		torowisko wydzielone na szlaku
TYP 2		torowisko przy przystankach
TYP 3		tory na płycie betonowej
TYP 4		przejazdy prefabrykowane MU-T
TYP 5		torowisko na obiektach inż.

- projektowane przystanki tramwajowe
- zakres niezbędnej przebudowy układu drogowego

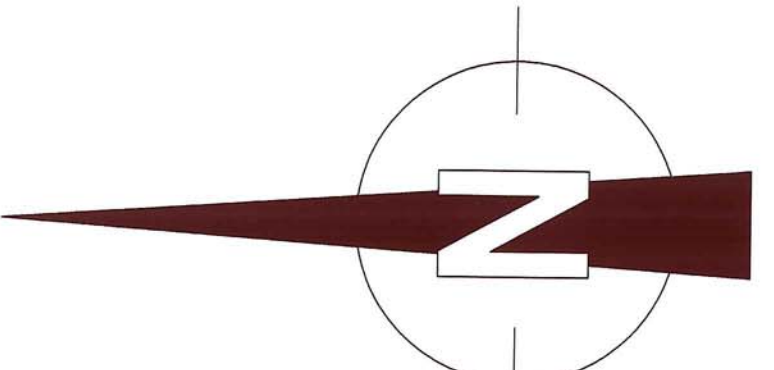

ZAMAWIAJĄCY / EMPLOYER  
**TRAMWAJE WARSZAWSKIE SP. Z O.O.**  
 ul. Siedmiogrodzka 20  
 01-232 Warszawa

BIURO PROJEKTOWE / DESIGN OFFICE  
  
**DHW POLSKA Sp. z o.o.**  
 ul. Szamotulska 41  
 02-672 Warszawa  
 tel. (22) 606 26 02 / fax (22) 606 26 03  
 e-mail: dhw@dhwprojekt.pl

TEMAT / SUBJECT  
**TRASA TRAMWAJOWA BEMOWO - UL. KASPRZAKA**

Przebieg trasy tramwajowej w ciągu ul. Powiśrzyc Słaskich  
 od ul. Radziewej do ul. Górczewskiej  
 (część wspólna wariantu W1 i wariantu W2)

W skali/Scale No. 20  
 Wariant/Variant No. 02.2006  
 NUMER RYSUNKU / DRAWING NUMBER  
 Wariant/Variant No. 02.2006