


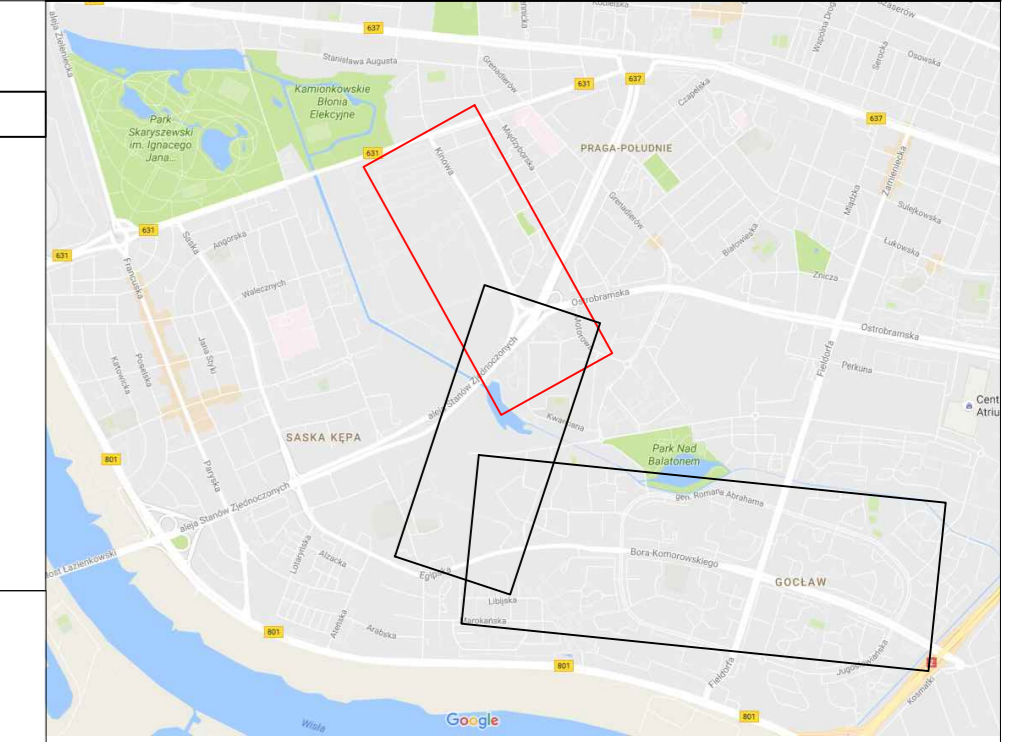




### LEGENDA

#### ELEMENTY INFRASTRUKTURY DROGOWEJ

- planowane osie torów tramwajowych
-  planowane perony
-  planowane osie murów oporowych
-  planowane obiekty inżynierskie





Investor  
**TRAMWAJE WARSZAWSKIE SP. Z O.O.**  
 ul. Siedmiogrodzka 20  
 01-232 Warszawa



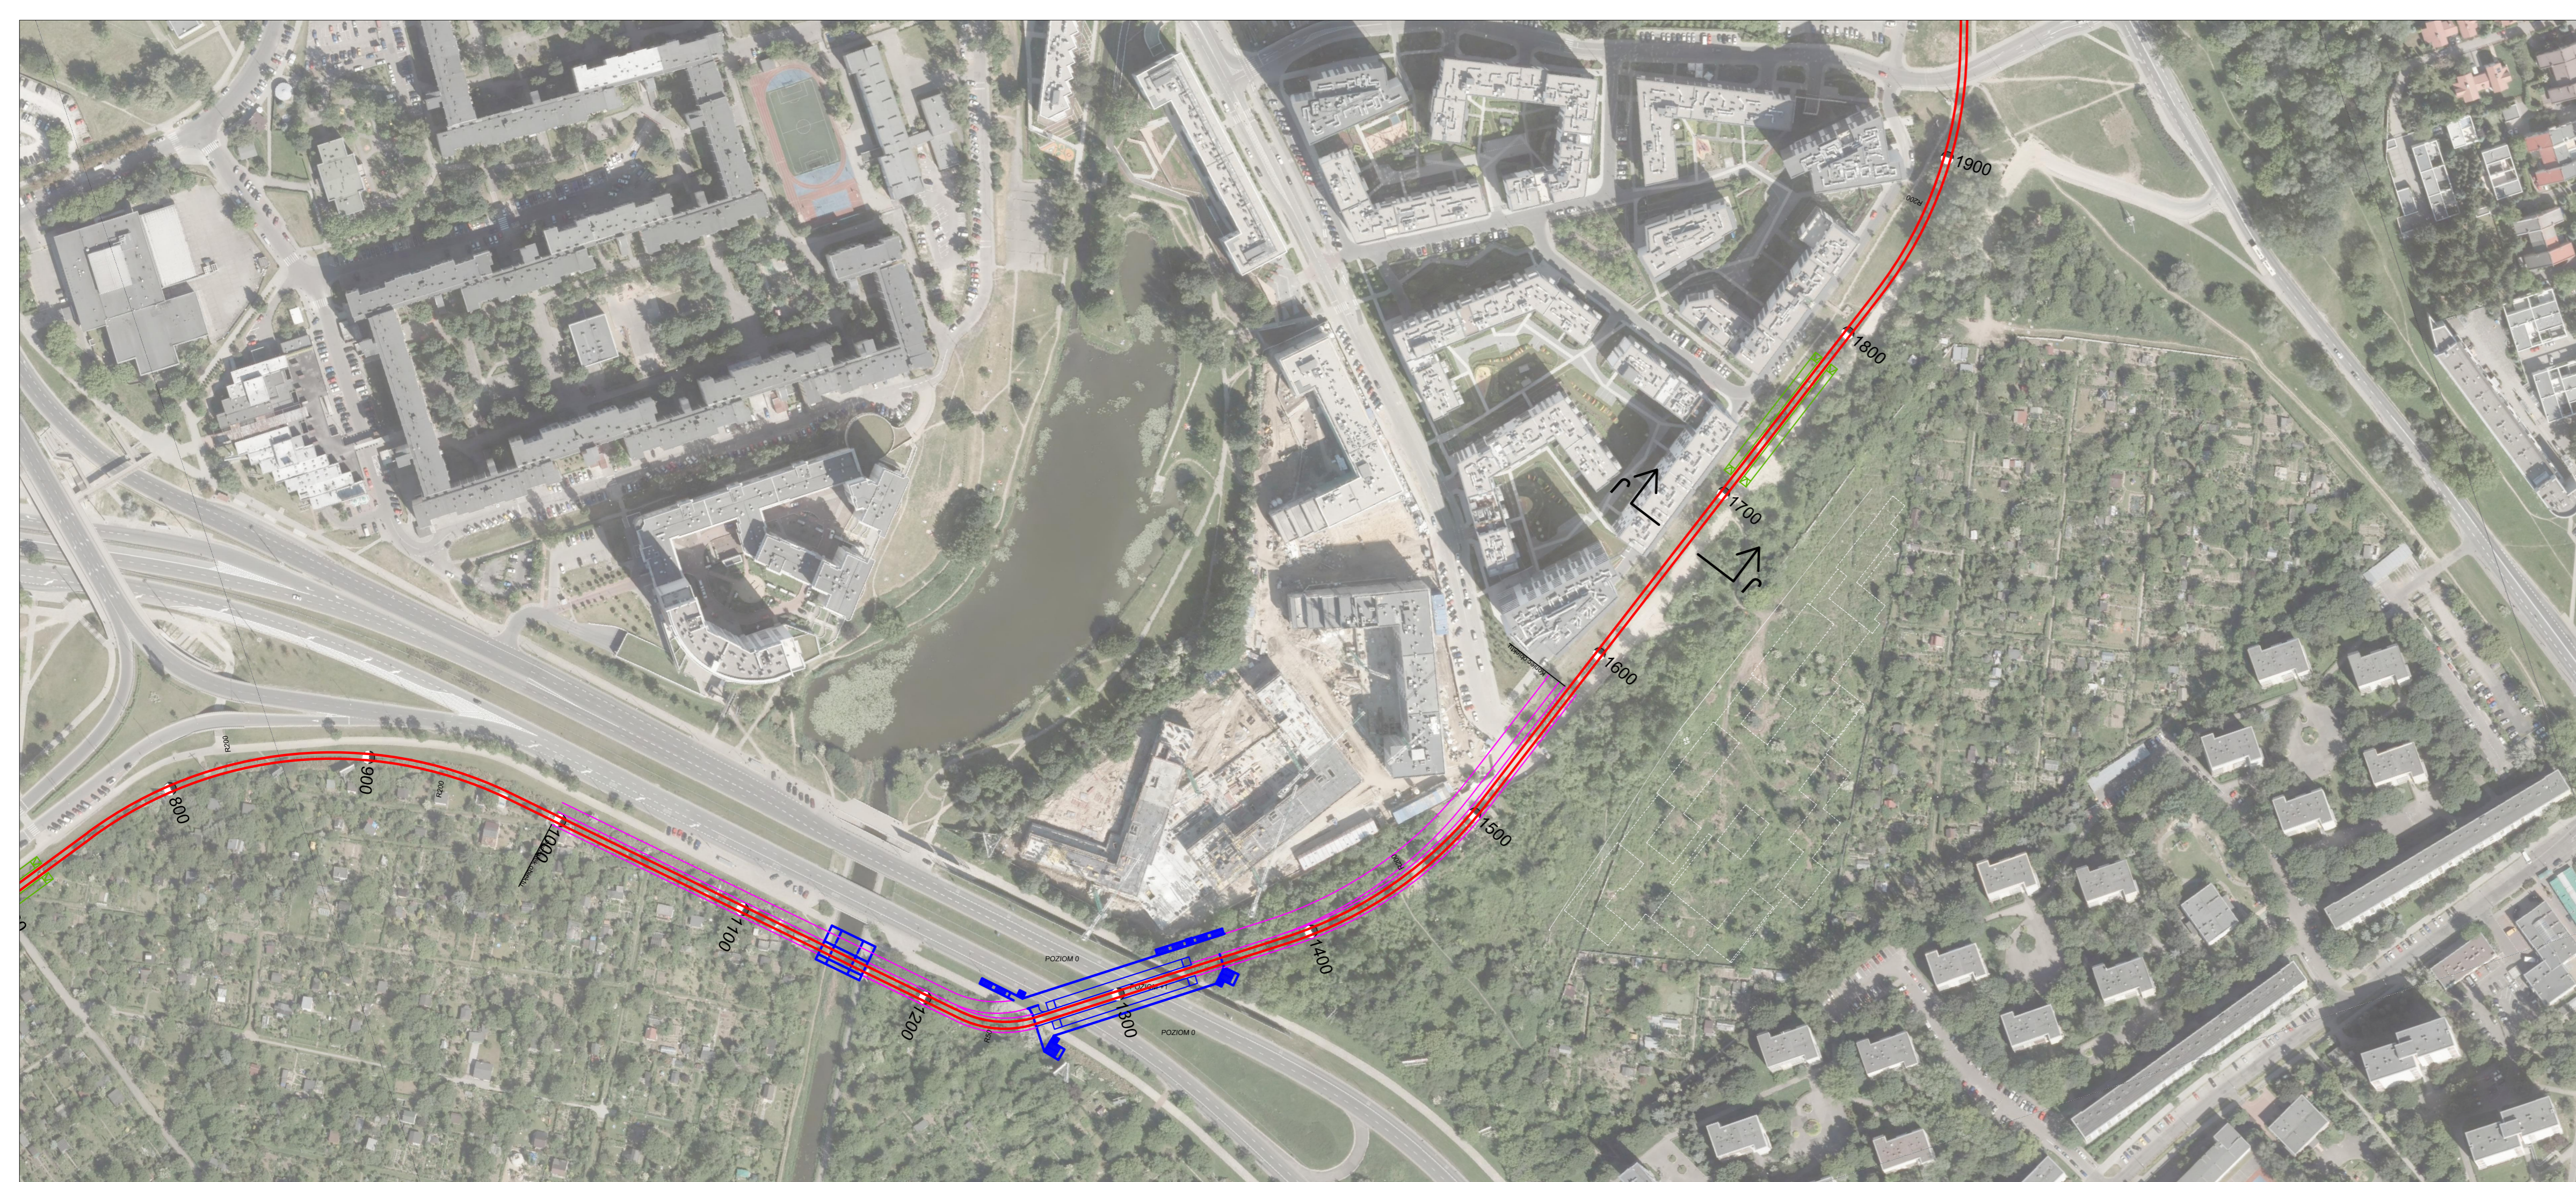
Jednostka projektowa  
**AECOM Polska SP. Z O.O.**  
 ul. Puławska 2  
 02-566 Warszawa

Faza projektu <b>Studium przedprojektowe</b>	Objekt budowlany <b>Analiza wielokryterialne przebiegu trasy tramwajowej do osiedla Gocław</b>
-------------------------------------------------	---------------------------------------------------------------------------------------------------

Tytuł rysunku  
**PLAN SYTUACYJNY - WARIANT 3**




Funkcja	Imię i nazwisko	Specjalność	Podpis
Projektant	Tomasz Rejewski	Drogowa	
Opracował	Adam Popielarz	Drogowa	

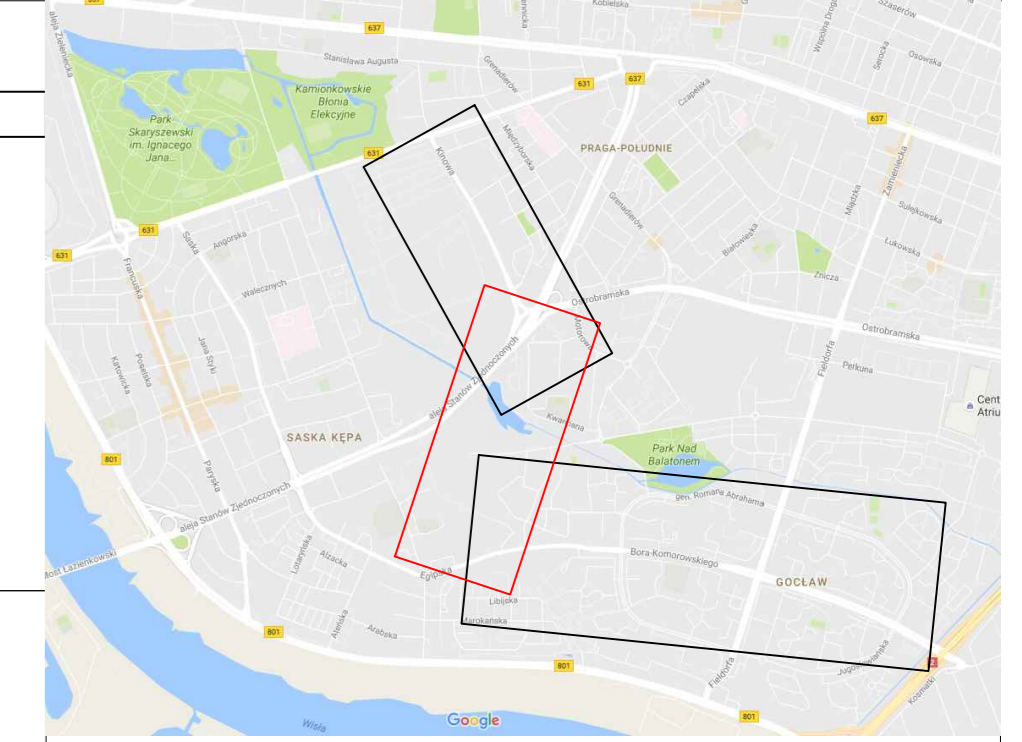
Nr umowy TW/DIS/Z/215/2016	Data opracowania 09.2016r.	Skala 1 : 2000	Nr rysunku 3.1	Rewizja 1
-------------------------------	-------------------------------	-------------------	-------------------	--------------



## LEGENDA

### ELEMENTY INFRASTRUKTURY DROGOWEJ

- planowane osie torów tramwajowych
-  planowane perony
-  planowane osie murów oporowych
-  planowane obiekty inżynierskie





Inwestor  
**TRAMWAJE WARSZAWSKIE SP. Z O.O.**  
 ul. Siedmiogrodzka 20  
 01-232 Warszawa



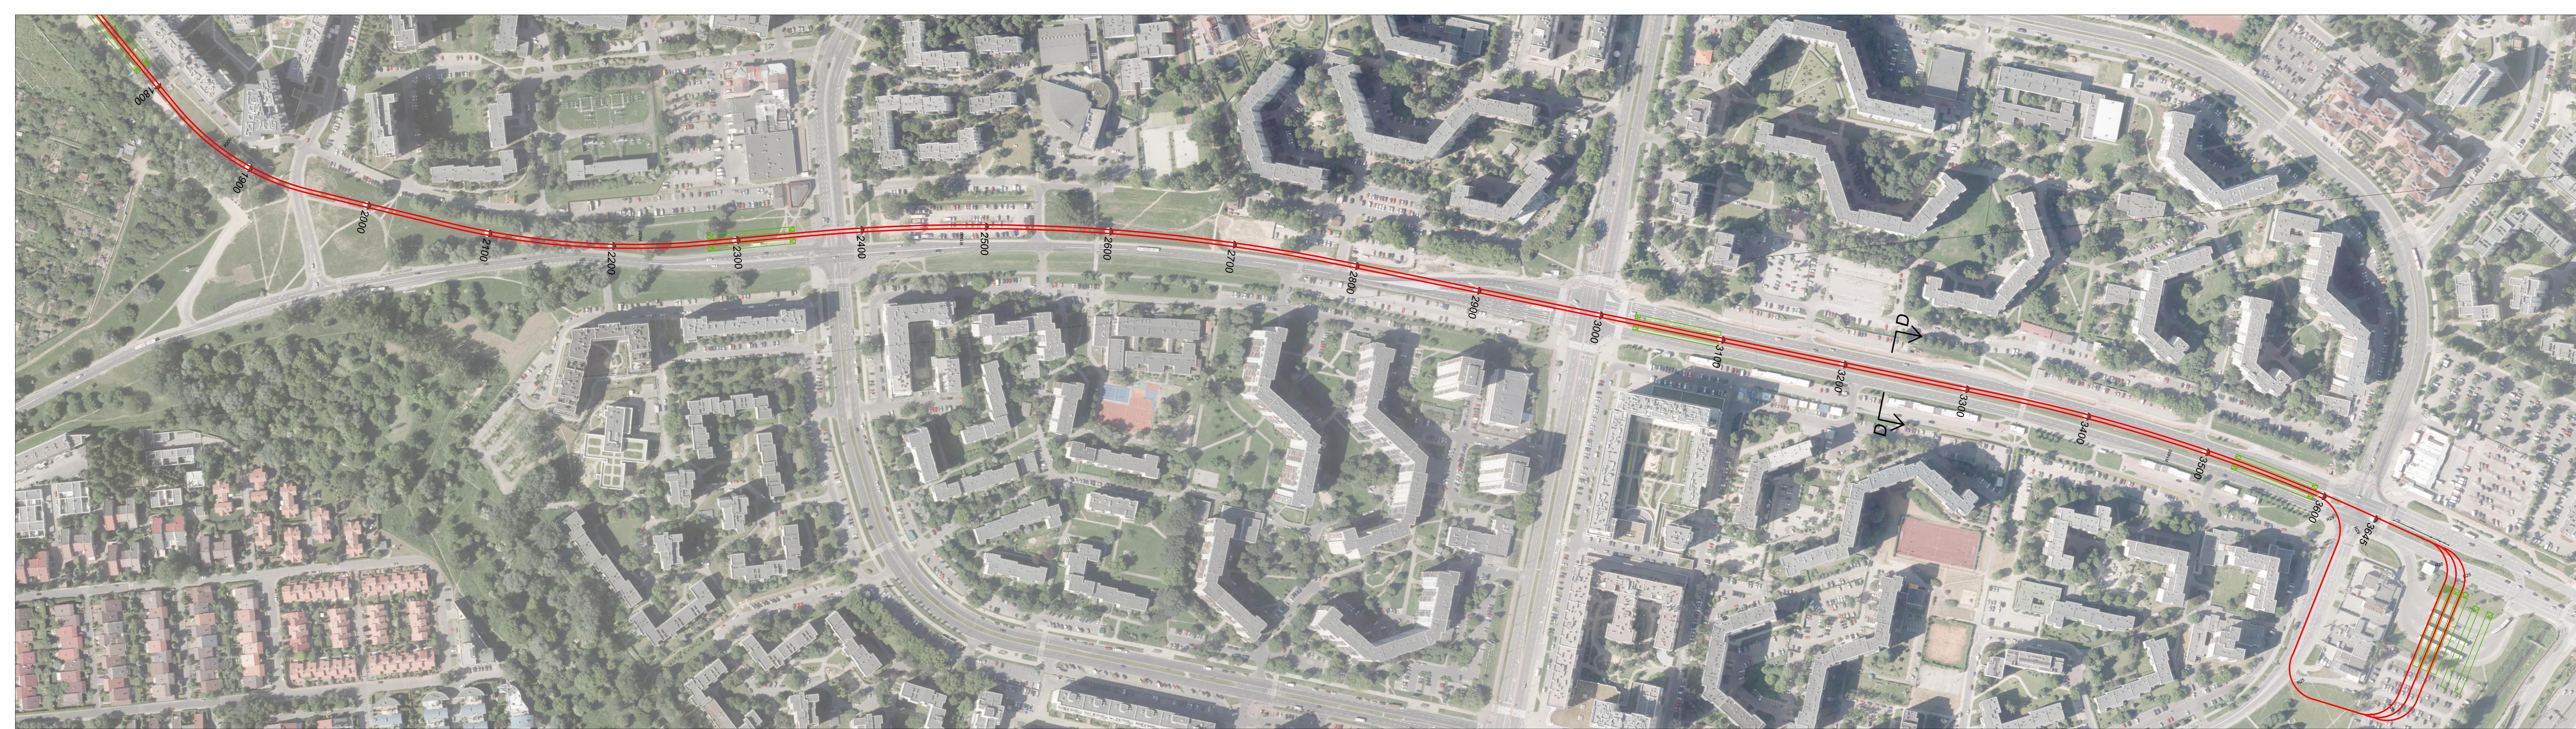
Jednostka projektowa  
**AECOM Polska SP. Z O.O.**  
 ul. Puławska 2  
 02-566 Warszawa

Faza projektu <b>Studium przedprojektowe</b>	Obiekt budowlany <b>Analiza wielokryterialne przebiegu trasy tramwajowej do osiedla Godzław</b>
-------------------------------------------------	---

Tytuł rysunku  
**PLAN SYTUACYJNY - WARIANT 3**

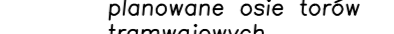
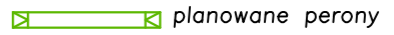
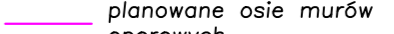
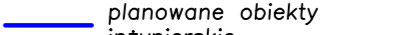
Funkcja	Imię i nazwisko	Specjalność	Podpis
Projektant	Tomasz Rejewski	Drogowa	
Opracował	Adam Popielarz	Drogowa	

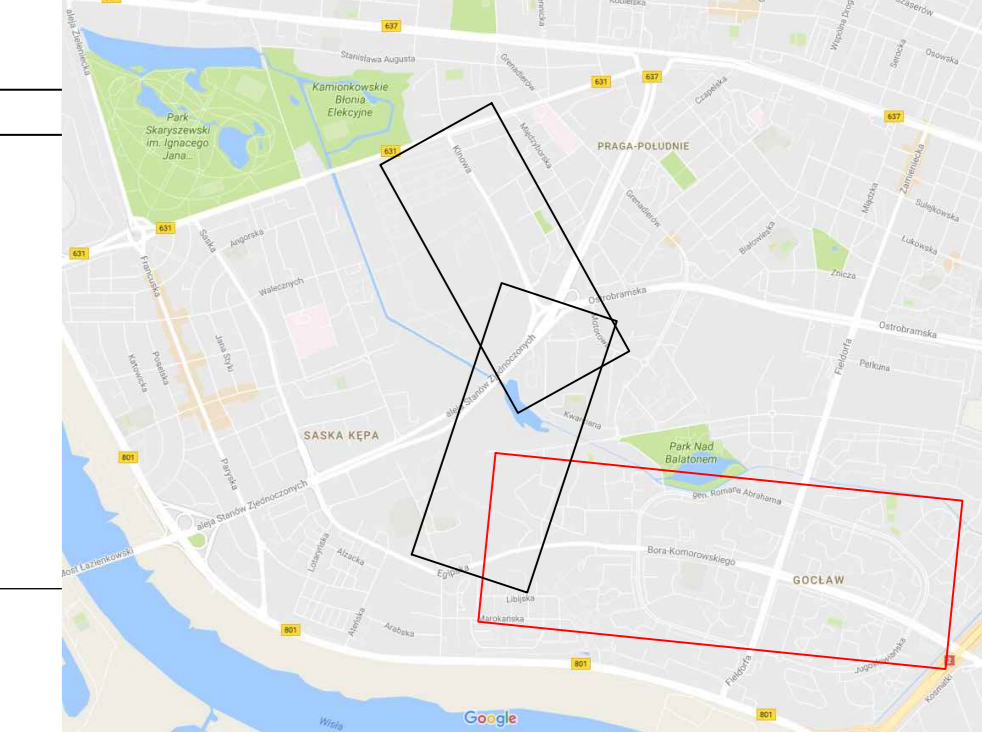
Nr umowy <b>TW/DIS/Z/215/2016</b>	Data opracowania <b>09.2016r.</b>	Skala <b>1 : 2000</b>	Nr rysunku <b>3.2</b>	Rewizja <b>1</b>
--------------------------------------	--------------------------------------	--------------------------	--------------------------	---------------------



### LEGENDA

#### ELEMENTY INFRASTRUKTURY DROGOWEJ

-  planowane osie torów tramwajowych
-  planowane perony
-  planowane osie murów oporowych
-  planowane obiekty inżynierskie



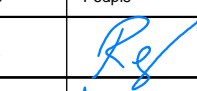

Investor  
**TRAMWAJE WARSZAWSKIE SP. Z O.O.**  
 ul. Siedmiogrodzka 20  
 01-232 Warszawa



Jednostka projektowa  
**AECOM** Polska SP. Z O.O.  
 ul. Puławska 2  
 02-566 Warszawa

Faza projektu: **Studium przedprojektowe**  
 Obiekt budowlany: **Analizy wielokryterialne przebiegu trasy tramwajowej do osiedla Gocław**

Tytuł rysunku:  
**PLAN SYTUACYJNY - WARIANT 3**

Funkcja	Imię i nazwisko	Specjalność	Podpis
Projektant	Tomasz Rejewski	Drogowa	
Opracował	Adam Popielarz	Drogowa	

Nr umowy TW/DIS/Z/215/2016	Data opracowania 09.2016r.	Skala 1 : 2000	Nr rysunku 3.3	Revizja 1
-------------------------------	-------------------------------	-------------------	-------------------	--------------