



**LEGENDA:**

- Ułamek, ul. Siedmiogrodzka, ul. Gocław, ul. Siedmiogrodzka
- Ułamek, ul. Siedmiogrodzka, ul. Gocław
- Ułamek, ul. Siedmiogrodzka, ul. Gocław


Investor  
**TRAMWAJE WARSZAWSKIE SP. Z O.O.**  
 ul. Siedmiogrodzka 20  
 01-232 Warszawa

Projektor  
**AECOM**  
 AECOM Polska SP. Z O.O.  
 ul. Rejtana 17  
 02-516 Warszawa

Tytuł projektu: **Studium przedprojektowe**      Określenie: **Analiza wielokryterialna przebiegu trasy tramwajowej do osiedla Gocław**  
 Nazwa: **PLAN SYTUACYJNY - W1, W2, W4**

Typ	Imię i nazwisko	Stanowisko	Data	Podpis
Projektant	Tomasz Rejowski	Drogowa		
Uprządkowanie		Drogowa		
Uprządkowanie	Adam Popielarz	Drogowa		
Uprządkowanie		Drogowa		
Uprządkowanie		Drogowa		



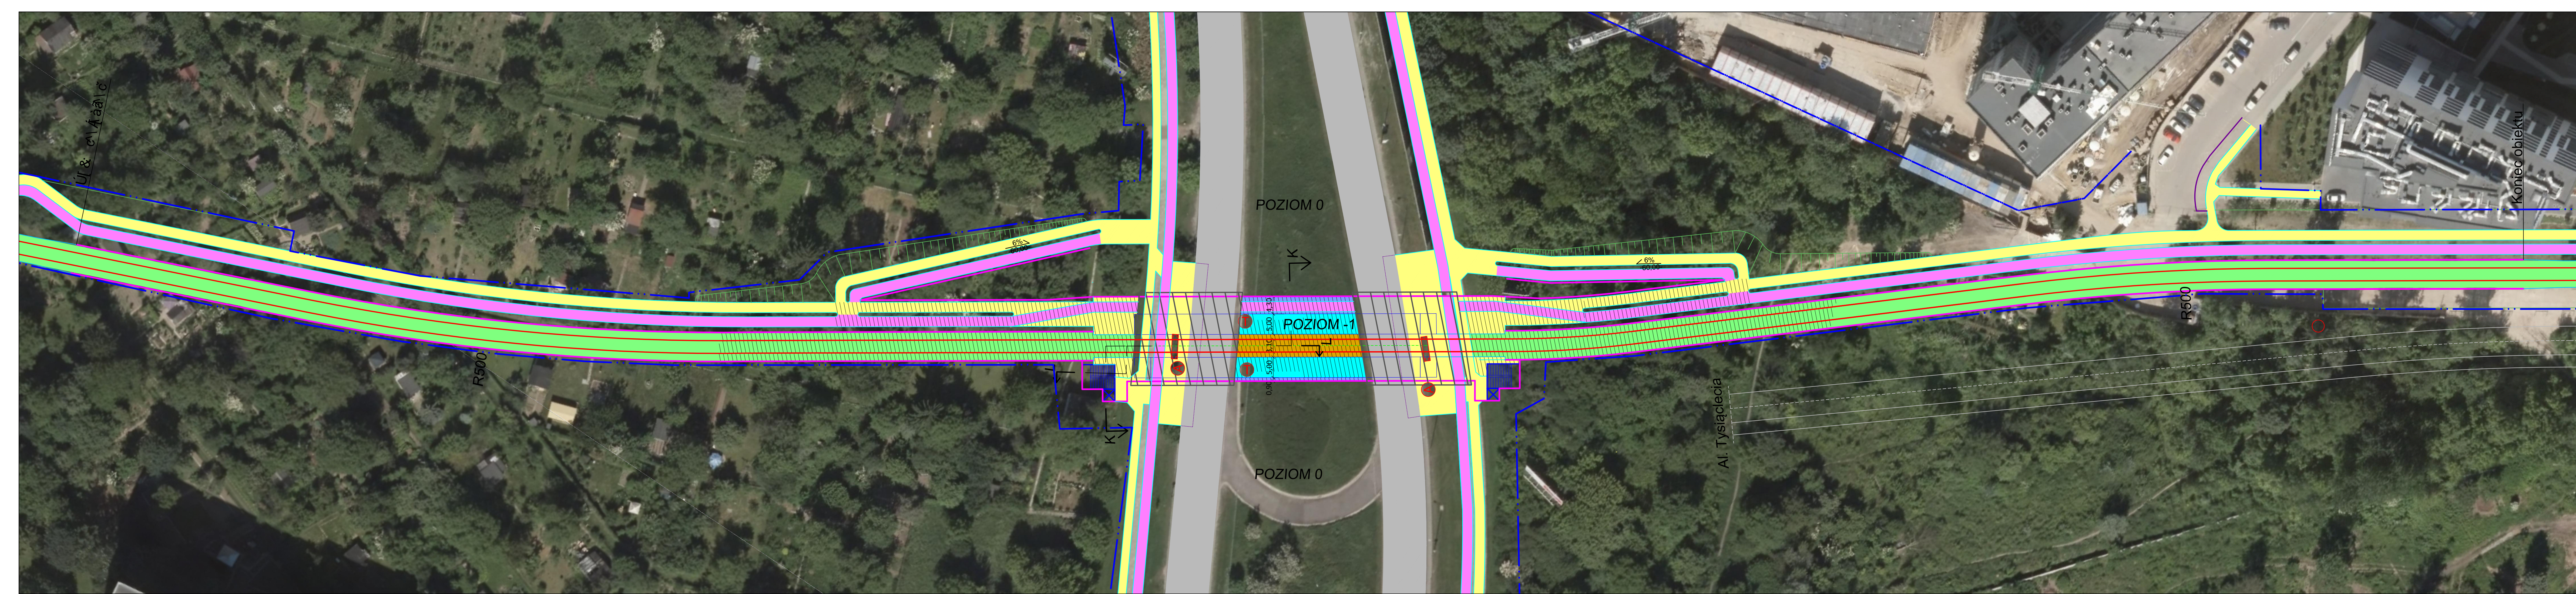

### LEGENDA

ELEMENTY INFRASTRUKTURY DROGOWEJ	
istniejące krawędzie jezdni	planowane linie rozgraniczające
planowane krawędzie jezdni	planowane ciągi piesze i ścieżki rowerowe lub pasy rowerowe
planowane osie torów tramwajowych	planowany pas zieleni
planowane perony	planowana granica torowiska
planowane osie murów oporowych	planowane obiekty inżynierskie

zakres konstrukcji tunelu	
infrastruktura na poziomie -1	
torowisko wydzielone o konstrukcji bezpodspykowej zabudowa trawiasta	
torowisko wbudowane w jezdnię, na przejazdach, przy peronach o konstrukcji bezpodspykowej zabudowa drogowa – bitumiczna	
jezdnie projektowane ogólnodostępne nawierzchnia bitumiczna lub betonowa (złotki przystankowe)	
jezdnie istniejące ogólnodostępne (bez zmian) nawierzchnia bitumiczna	
ścieżki rowerowe wydzielone nawierzchnia bitumiczna	
chodniki nawierzchnia z płyt betonowych lub kostki betonowej	
perony tramwajowe i tramwajowo-autobusowe nawierzchnia z płyt betonowych	
nawierzchnia na wiaduktach	

Inwestor  
**TRAMWAJE WARSZAWSKIE SP. Z O.O.**  
ul. Siedmiogrodzka 20  
01-232 Warszawa

Jednostka projektowa  
**AECOM** POLSKA SP. Z O.O.  
ul. Sienkiewicza 10  
02-566 Warszawa


Faza projektu: **Studium przedprojektowe**      Obiekt budowlany: **Analizy wielokryterialne przebiegu trasy tramwajowej do osiedla Gocław**

PLAN SYTUACYJNY - WARIANT 2B

Funkcja	Imię i nazwisko	Urząd	Podpis
Projektant	Tomasz Rejowski	Drogowa	
Ujawnił	Adam Popielarz	Drogowa	

Numer umowy	Data opracowania	Skala	Nr rysunku
TW/DIS/Z/215/2016	09.2016r.	1 : 500	2.4
			Rewizja
			1



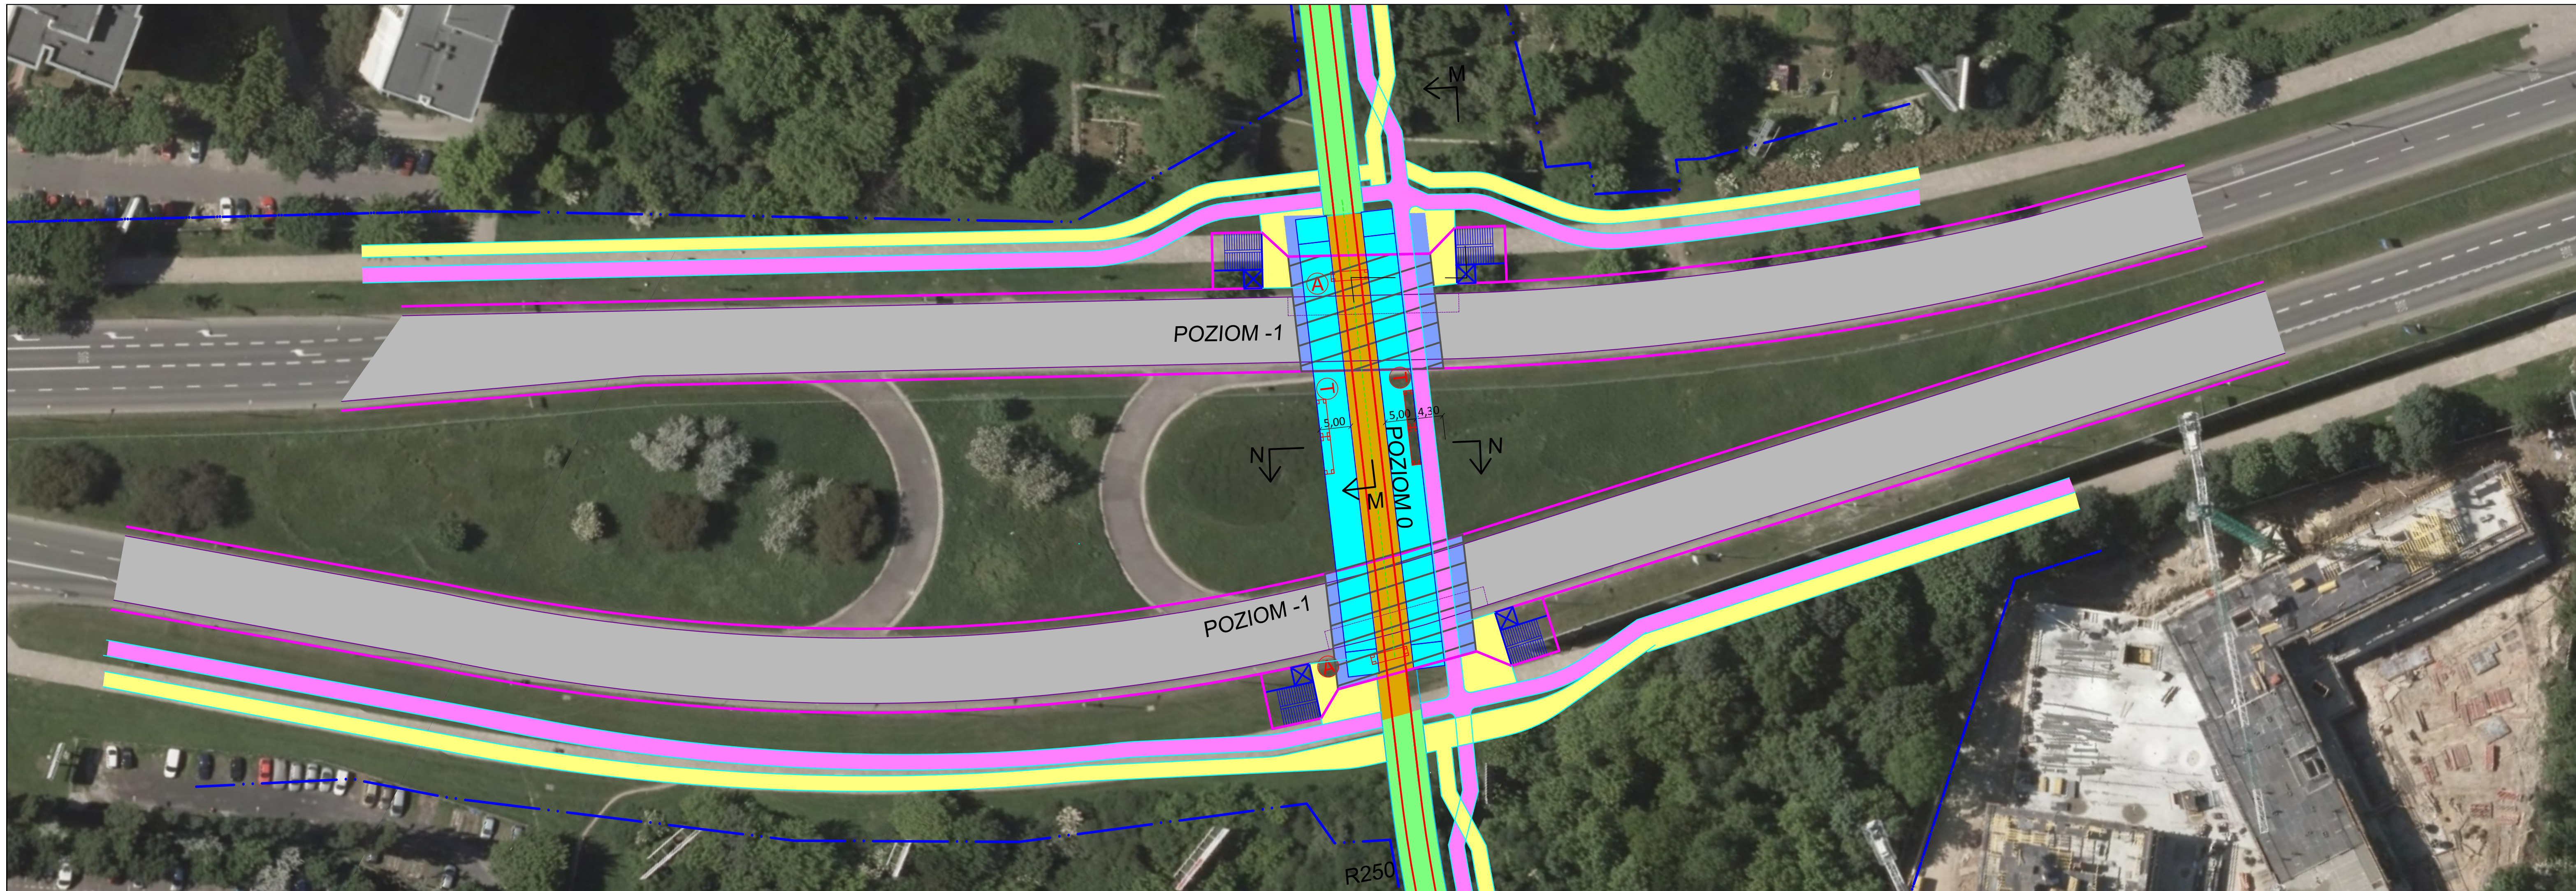

### LEGENDA

ELEMENTY INFRASTRUKTURY DROGOWEJ	
— istniejące krawędzie jezdni	— planowane linie rozgraniczające
— planowane krawędzie jezdni	— planowane ciągi piesze i ścieżki rowerowe lub pasy rowerowe
— planowane osie torów tramwajowych	— planowany pas zieleni
— planowane perony	— planowana granica torowiska
— planowane osie murów oporowych	— planowane obiekty inżynierskie

	zakres konstrukcji tunelu
	infrastruktura na poziomie -1
	torowisko wydzielone o konstrukcji bezpodsypkowej zabudowa trawiasta
	torowisko wbudowane w jezdnię, na przejazdach, przy peronach o konstrukcji bezpodsypkowej zabudowa drogowa – bitumiczna
	jezdnie projektowane ogólnodostępne nawierzchnia bitumiczna lub betonowa (zotaki przystankowe)
	jezdnie istniejące ogólnodostępne (bez zmian) nawierzchnia bitumiczna
	ścieżki rowerowe wydzielone nawierzchnia bitumiczna
	chodniki nawierzchnia z płyt betonowych lub kostki betonowej
	perony tramwajowe i tramwajowo-autobusowe nawierzchnia z płyt betonowych
	nawierzchnia na wiaduktach

Investor  
**TRAMWAJE WARSZAWSKIE SP. Z O.O.**  
 ul. Siedmiogrodzka 20  
 01-232 Warszawa

Jednostka projektowa  
**AECOM**  
 AECOM Polska SP. Z O.O.  
 ul. Siedmiogrodzka 20  
 02-566 Warszawa

Faza projektu: **Studium przedprojektowe**      Obiekt budowlany: **Analizy wielokryterialne przebiegu trasy tramwajowej do osiedla Gocław**

PLAN SYTUACYJNY - WARIANT 2C

Funkcja	Q	Uj	Podpis
Projektant	Tomasz Rejewski	Drogowa	
Uj	Adam Popielarz	Drogowa	

Nr umowy TW/DIS/Z/215/2016	Data opracowania 09.2016r.	Skala 1 : 500	Nr rysunku 2.5	Revizja 1
-------------------------------	-------------------------------	------------------	-------------------	--------------