


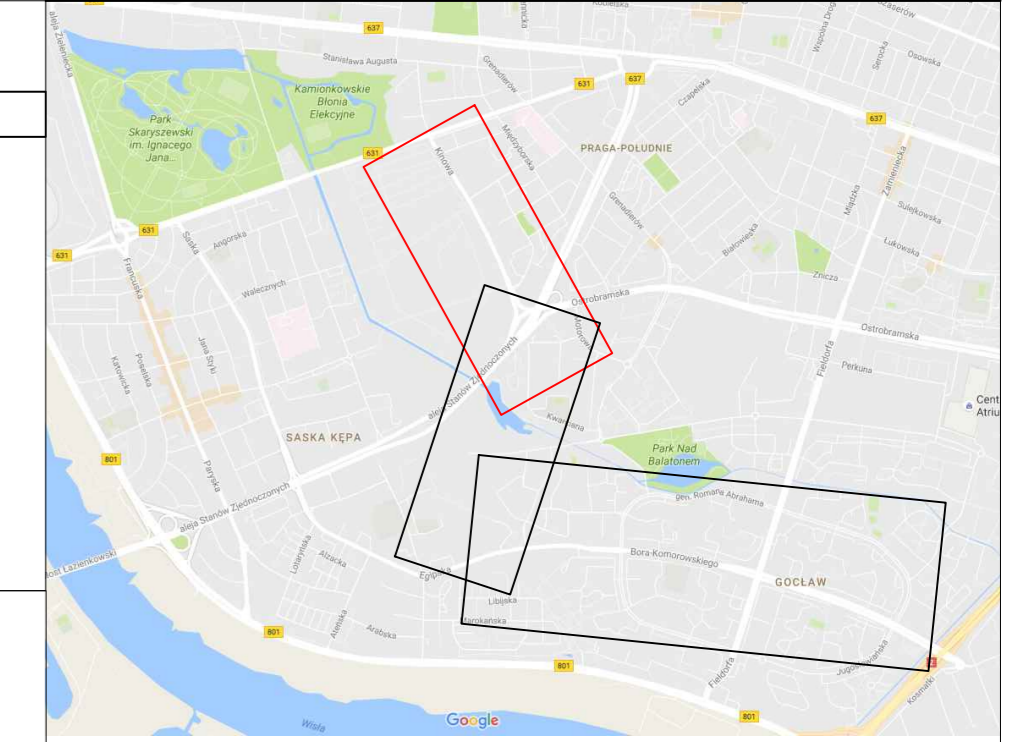




LEGENDA

ELEMENTY INFRASTRUKTURY DROGOWEJ

- planowane osie torów tramwajowych
-  planowane perony
-  planowane osie murów oporowych
-  planowane obiekty inżynierskie





Investor
TRAMWAJE WARSZAWSKIE SP. Z O.O.
 ul. Siedmiogrodzka 20
 01-232 Warszawa




Jednostka projektowa
AECOM Polska SP. Z O.O.
 ul. Puławska 2
 02-566 Warszawa

Faza projektu Studium przedprojektowe	Objekt budowlany Analiza wielokryterialne przebiegu trasy tramwajowej do osiedla Godzław
---	--

Tytuł rysunku
PLAN SYTUACYJNY - WARIANT 3




Funkcja	Imię i nazwisko	Specjalność	Podpis
Projektant	Tomasz Rejewski	Drogowa	
Opracował	Adam Popielarz	Drogowa	

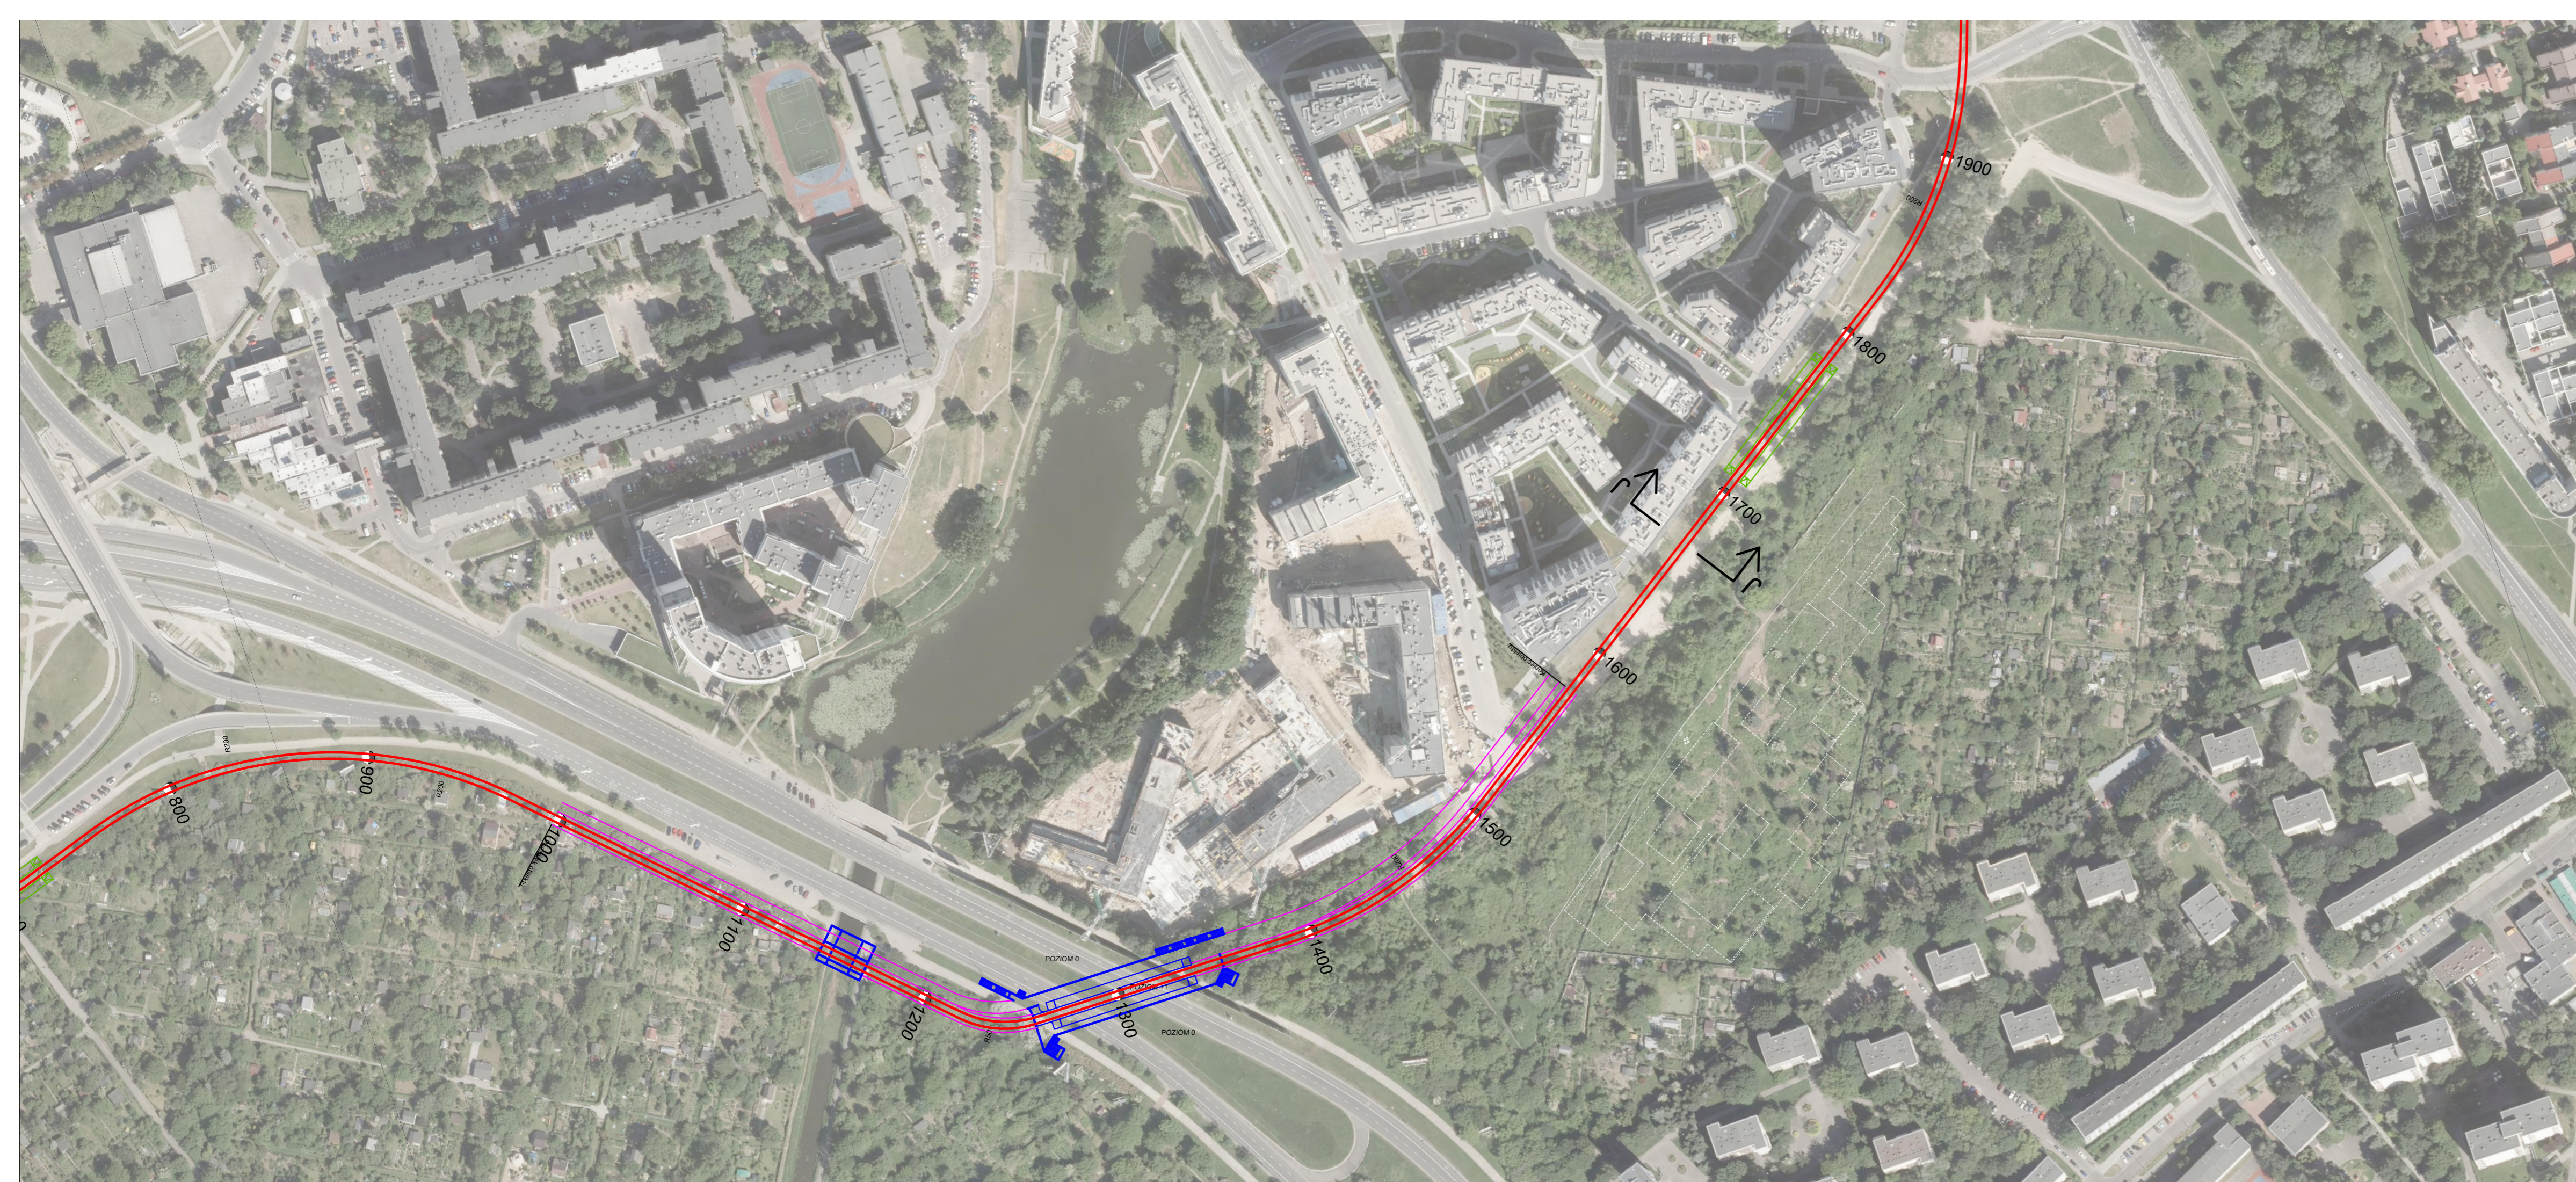
Nr umowy TW/DIS/Z/215/2016	Data opracowania 09.2016r.	Skala 1 : 2000	Nr rysunku 3.1	Rewizja 1
-------------------------------	-------------------------------	-------------------	-------------------	--------------



LEGENDA

ELEMENTY INFRASTRUKTURY DROGOWEJ

- planowane osie torów tramwajowych
-  planowane perony
-  planowane osie murów oporowych
-  planowane obiekty inżynierskie

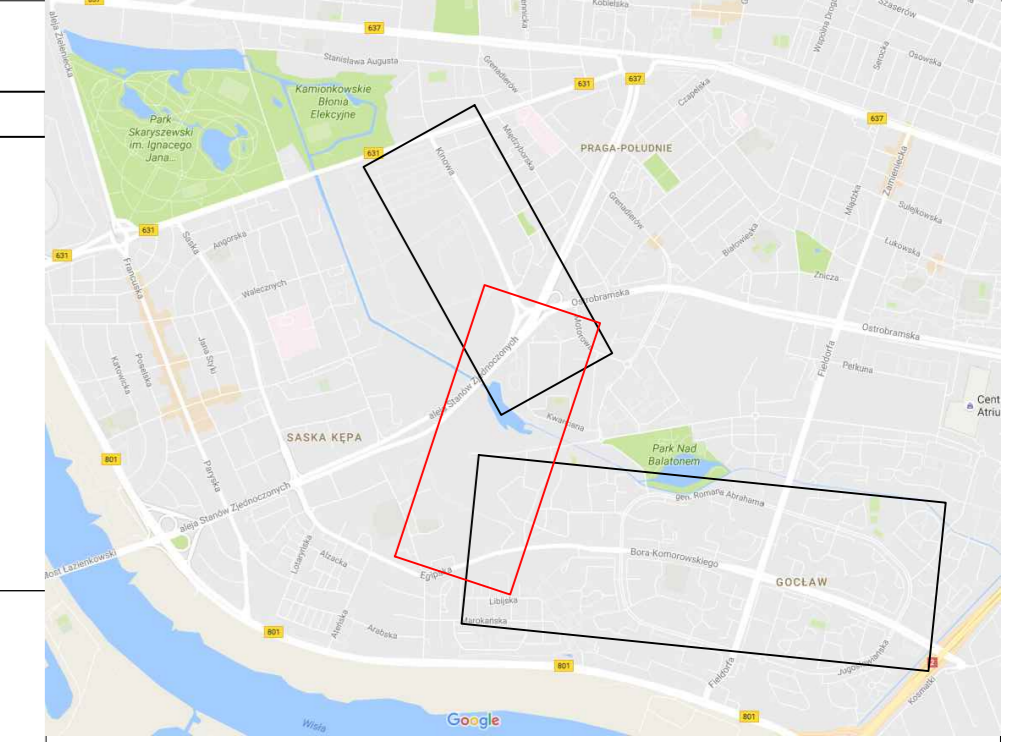



Inwestor
TRAMWAJE WARSZAWSKIE SP. Z O.O.
 ul. Siedmiogrodzka 20
 01-232 Warszawa




Jednostka projektowa
AECOM Polska SP. Z O.O.
 ul. Puławska 2
 02-566 Warszawa

Faza projektu	Obiekt budowlany
Studium przedprojektowe	Analiza wielokryterialne przebiegu trasy tramwajowej do osiedla Gocław

Tytuł rysunku
PLAN SYTUACYJNY - WARIANT 3



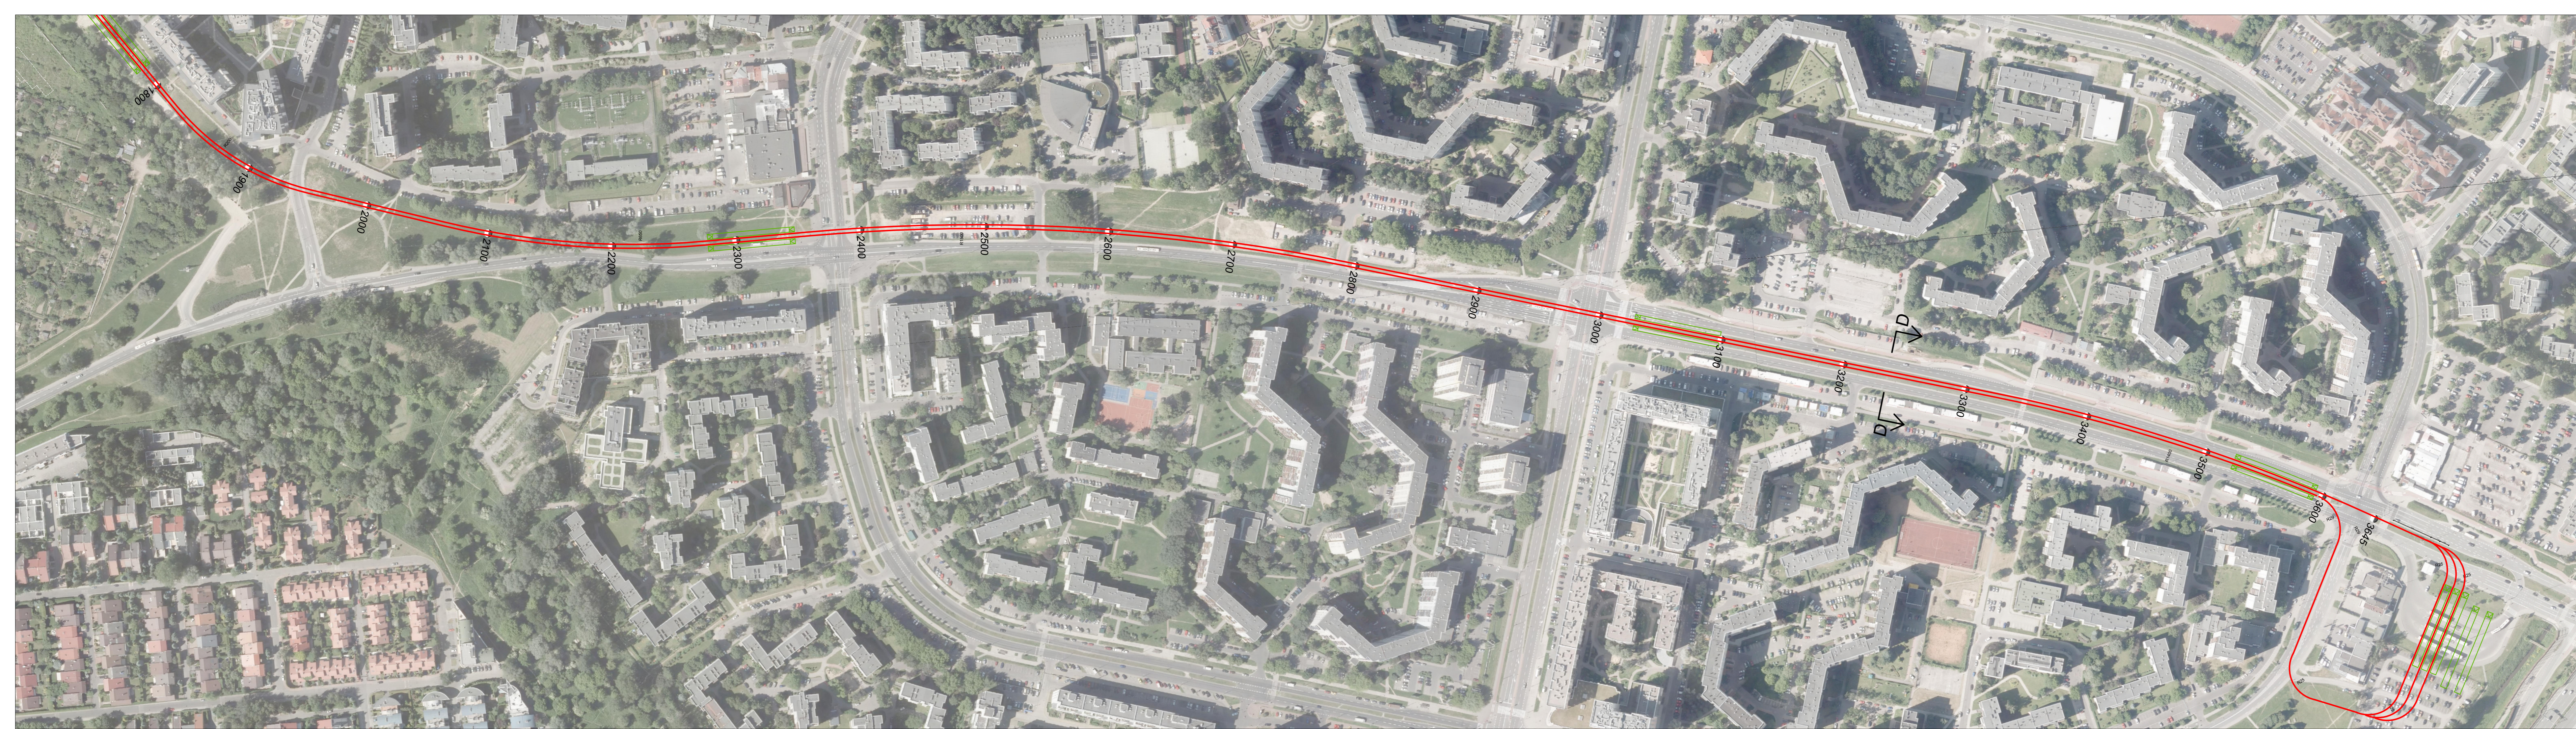

Funkcja	Imię i nazwisko	Specjalność	Podpis
Projektant	Tomasz Rejewski	Drogowa	
Opracował	Adam Popielarz	Drogowa	


Nr umowy	Data opracowania	Skala	Nr rysunku	Rewizja
TW/DIS/Z/215/2016	09.2016r.	1 : 2000	3.2	1



LEGENDA

ELEMENTY INFRASTRUKTURY DROGOWEJ

-  planowane osie torów tramwajowych
-  planowane perony
-  planowane osie murów oporowych
-  planowane obiekty inżynierskie

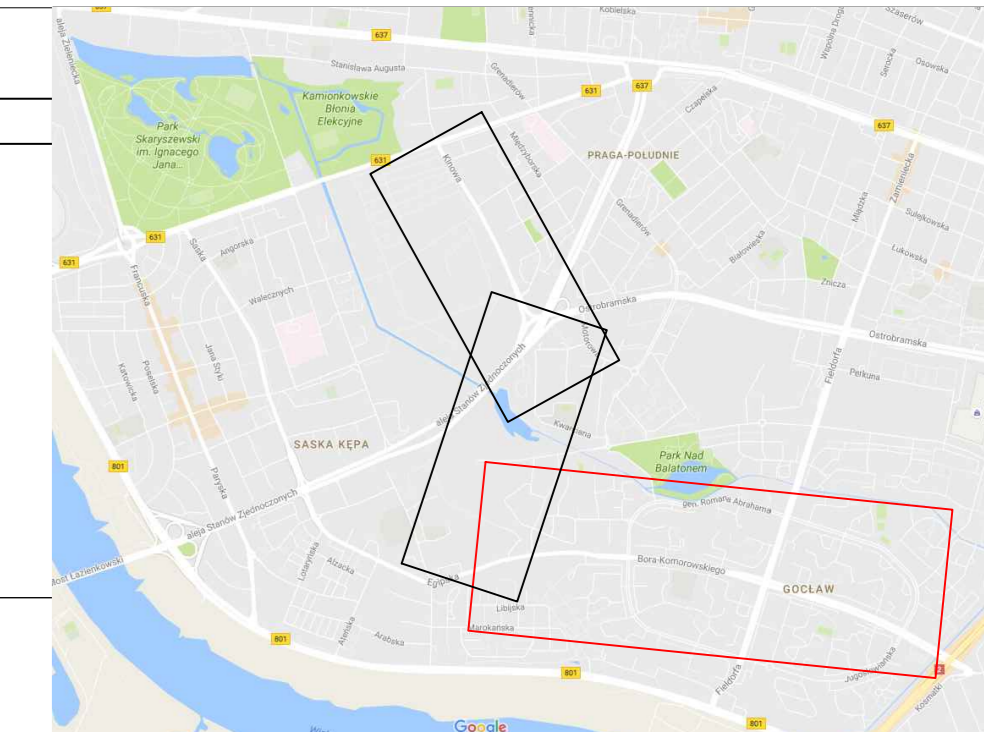



Investor
TRAMWAJE WARSZAWSKIE SP. Z O.O.
 ul. Siedmiogrodzka 20
 01-232 Warszawa

Jednostka projektowa

AECOM
 AECOM Polska SP. Z O.O.
 ul. Puławska 2
 02-566 Warszawa

Faza projektu: **Studium przedprojektowe**
 Obiekt budowlany: **Analizy wielokryterialne przebiegu trasy tramwajowej do osiedla Gocław**

Tytuł rysunku:
PLAN SYTUACYJNY - WARIANT 3

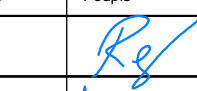Funkcja	Imię i nazwisko	Specjalność	Podpis
Projektant	Tomasz Rejewski	Drogowa	
Opracował	Adam Popielarz	Drogowa	

Nr umowy TW/DIS/Z/215/2016	Data opracowania 09.2016r.	Skala 1 : 2000	Nr rysunku 3.3	Rewizja 1
-------------------------------	-------------------------------	-------------------	-------------------	--------------