LEGENDA

ELEMENTY INFRASTRUKTURY DROGOWEJ			
	istniejące krawędzie jezdni		planowane linie rozgraniczające
	planowane krawędzie jezdni		planowane ciągi piesze i ścieżki rowerowe lub pasy rowerowe
	planowane osie torów tramwajowych		planowany pas zieleni
	planowane perony		planowana granica torowiska
	planowane osie murów oporowych		planowane obiekty inżynierskie

	ścieżki rowerowe w jezdni nawierzchnia bitumiczna
	torowisko wydzielone o konstrukcji bezpodsypkowej zabudowa trawiasta
	torowisko wbudowane w jezdnię, na przejazdach, przy peronach o konstrukcji bezpodsypkowej zabudowa drogowa – bitumiczna
	jezdnie projektowane ogólnodostępne nawierzchnia bitumiczna lub betonowa (zatoki przystankowe)
	jezdnie istniejące ogólnodostępne (bez zmian) nawierzchnia bitumiczna
	ścieżki rowerowe wydzielone nawierzchnia bitumiczna
	chodniki nawierzchnia z płyt betonowych lub kostki betonowej
	perony tramwajowe i tramwajowo–autobusowe nawierzchnia z płyt betonowych
	nawierzchnia na wiaduktach

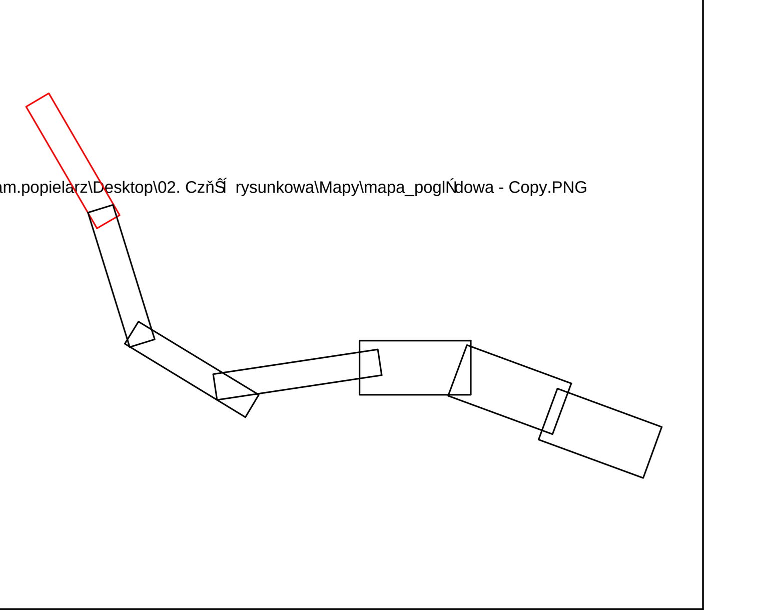

Inwestor

TRAMWAJE WARSZAWSKIE SP. Z O.O.
ul. Siedmiogrodzka 20
01-232 Warszawa

Jednostka projektowa

AECOM Polska SP. Z O.O.
ul. Puławska 2
02-566 Warszawa

Faza projektu	Obiekt budowlany
Studium przedprojektowe	**Analizy wielokryterialne przebiegu trasy tramwajowej do osiedla Gocław**

Tytuğrysunku

PLAN SYTUACYJNY - WARIANT 4

Funkcja	Imiň i nazwisko	SpecjalnoŚĺ	Podpis
Projektant	Tomasz Rejewski	Drogowa	
Opracowağ	Adam Popielarz	Drogowa	Adam Popielarz

Nr umowy	Data opracowania	Skala	Nr rysunku	Rewizja
TW/DIS/Z/215/2016	09.2016r.	1 : 500	4.1	1

LEGENDA

ELEMENTY INFRASTRUKTURY DROGOWEJ	
istniejące krawędzie jezdni	planowane linie rozgraniczające
planowane krawędzie jezdni	planowane ciągi piesze i ścieżki rowerowe lub pasy rowerowe
planowane osie torów tramwajowych	planowany pas zieleni
planowane perony	planowana granica torowiska
planowane osie murów oporowych	planowane obiekty inżynierskie

ścieżki rowerowe w jezdni nawierzchnia bitumiczna
torowisko wydzielone o konstrukcji bezpodsypkowej zabudowa trawiasta
torowisko wbudowane w jezdnię, na przejazdach, przy peronach o konstrukcji bezpodsypkowej zabudowa drogowa – bitumiczna
jezdnie projektowane ogólnodostępne nawierzchnia bitumiczna lub betonowa (zatoki przystankowe)
jezdnie istniejące ogólnodostępne (bez zmian) nawierzchnia bitumiczna
ścieżki rowerowe wydzielone nawierzchnia bitumiczna
chodniki nawierzchnia z płyt betonowych lub kostki betonowej
perony tramwajowe i tramwajowo–autobusowe nawierzchnia z płyt betonowych
nawierzchnia na wiaduktach

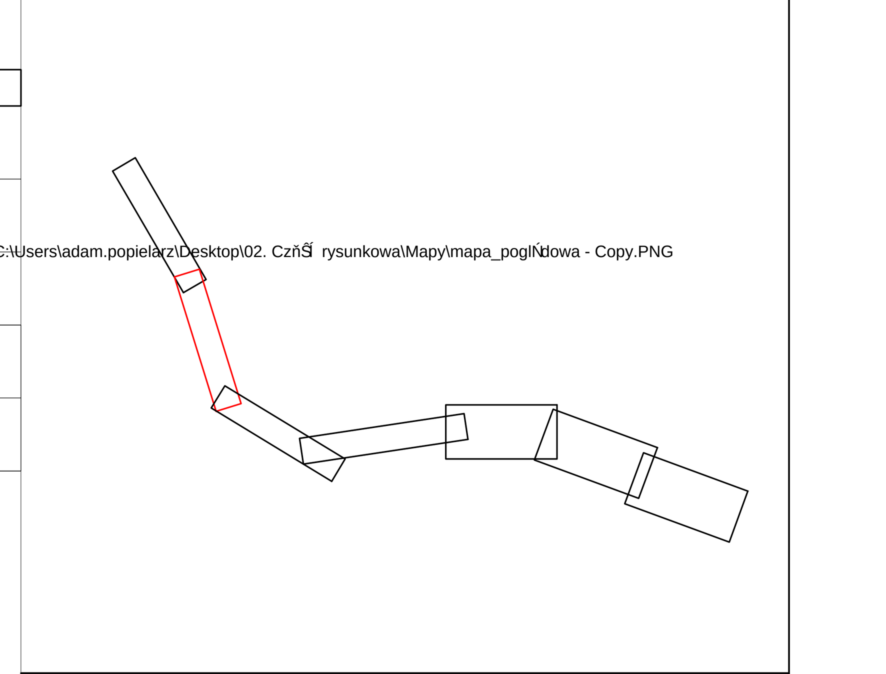

Inwestor

TRAMWAJE WARSZAWSKIE SP. Z O.O.
ul. Siedmiogrodzka 20
01-232 Warszawa

Jednostka projektowa

AECOM Polska SP. Z O.O.
ul. Puğawska 2
02-566 Warszawa

Faza projektu	Obiekt budowlany
Studium przedprojektowe	**Analizy wielokryterialne przebiegu trasy tramwajowej do osiedla Gocław**

Tytuğrysunku

PLAN SYTUACYJNY - WARIANT 4

Funkcja	Imiň i nazwisko	SpecjalnoŚ	Podpis
Projektant	Tomasz Rejewski	Drogowa	
Opracowağ	Adam Popielarz	Drogowa	

Nr umowy	Data opracowania	Skala	Nr rysunku	Rewizja
TW/DIS/Z/215/2016	09.2016r.	1 : 500	4.2	1

LEGENDA

ELEMENTY INFRASTRUKTURY DROGOWEJ

istniejące krawędzie jezdni	planowane linie rozgraniczające
planowane krawędzie jezdni	planowane ciągi piesze i ścieżki rowerowe lub pasy rowerowe
planowane osie torów tramwajowych	planowany pas zieleni
planowane perony	planowana granica torowiska
planowane osie murów oporowych	planowane obiekty inżynierskie

- ścieżki rowerowe w jezdni nawierzchnia bitumiczna
- torowisko wydzielone o konstrukcji bezpodsypkowej zabudowa trawiasta
- torowisko wbudowane w jezdnię, na przejazdach, przy peronach o konstrukcji bezpodsypkowej zabudowa drogowa – bitumiczna
- jezdnie projektowane ogólnodostępne nawierzchnia bitumiczna lub betonowa (zatoki przystankowe)
- jezdnie istniejące ogólnodostępne (bez zmian) nawierzchnia bitumiczna
- ścieżki rowerowe wydzielone nawierzchnia bitumiczna
- chodniki nawierzchnia z płyt betonowych lub kostki betonowej
- perony tramwajowe i tramwajowo-autobusowe nawierzchnia z płyt betonowych
- nawierzchnia na wiaduktach

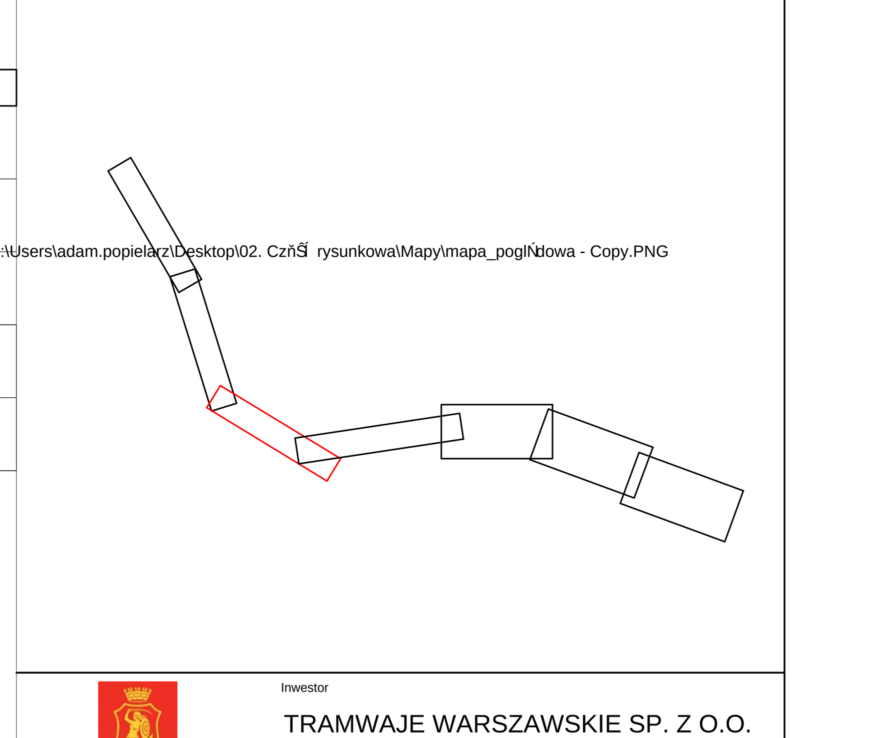

Inwestor

TRAMWAJE WARSZAWSKIE SP. Z O.O.
ul. Siedmiogrodzka 20
01-232 Warszawa

Jednostka projektowa

AECOM Polska SP. Z O.O.
ul. Puğawska 2
02-566 Warszawa

Faza projektu	Obiekt budowlany
Studium przedprojektowe	**Analizy wielokryterialne przebiegu trasy tramwajowej do osiedla Gocław**

Tytuğrysunku

PLAN SYTUACYJNY - WARIANT 4

Funkcja	Imiň i nazwisko	Specjalnoŝ	Podpis
Projektant	Tomasz Rejewski	Drogowa	
Opracowağ	Adam Popielarz	Drogowa	

Nr umowy	Data opracowania	Skala	Nr rysunku	Rewizja
TW/DIS/Z/215/2016	09.2016r.	1 : 500	4.3	1

LEGENDA

ELEMENTY INFRASTRUKTURY DROGOWEJ

istniejące krawędzie jezdni	planowane linie rozgraniczające
planowane krawędzie jezdni	planowane ciągi piesze i ścieżki rowerowe lub pasy rowerowe
planowane osie torów tramwajowych	planowany pas zieleni
planowane perony	planowana granica torowiska
planowane osie murów oporowych	planowane obiekty inżynierskie

ścieżki rowerowe w jezdni nawierzchnia bitumiczna
torowisko wydzielone o konstrukcji bezpodsypkowej zabudowa trawiasta
torowisko wbudowane w jezdnię, na przejazdach, przy peronach o konstrukcji bezpodsypkowej zabudowa drogowa – bitumiczna
jezdnie projektowane ogólnodostępne nawierzchnia bitumiczna lub betonowa (zatoki przystankowe)
jezdnie istniejące ogólnodostępne (bez zmian) nawierzchnia bitumiczna
ścieżki rowerowe wydzielone nawierzchnia bitumiczna
chodniki nawierzchnia z płyt betonowych lub kostki betonowej
perony tramwajowe i tramwajowo–autobusowe nawierzchnia z płyt betonowych
nawierzchnia na wiaduktach

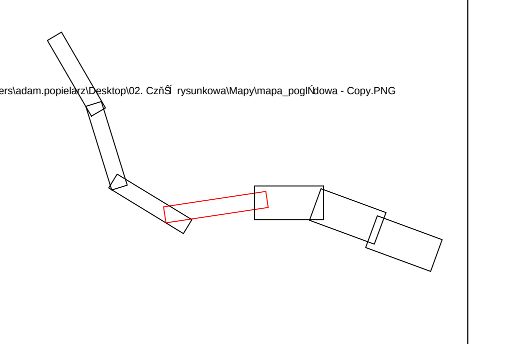

Inwestor
TRAMWAJE WARSZAWSKIE SP. Z O.O.
ul. Siedmiogrodzka 20
01-232 Warszawa

Jednostka projektowa
AECOM Polska SP. Z O.O.
ul. Pugawska 2
02-566 Warszawa

Faza projektu: **Studium przedprojektowe**

Obiekt budowlany: **Analizy wielokryterialne przebiegu trasy tramwajowej do osiedla Gocław**

Tytuğrysunku: PLAN SYTUACYJNY - WARIANT 4

Funkcja	Imiň i nazwisko	SpecjalnoŚ	Podpis
Projektant	Tomasz Rejewski	Drogowa	
Opracowağ	Adam Popielarz	Drogowa	

Nr umowy	Data opracowania	Skala	Nr rysunku	Rewizja
TW/DIS/Z/215/2016	09.2016r.	1 : 500	4.4	1

LEGENDA

ELEMENTY INFRASTRUKTURY DROGOWEJ

istniejące krawędzie jezdni	planowane linie rozgraniczające
planowane krawędzie jezdni	planowane ciągi piesze i ścieżki rowerowe lub pasy rowerowe
planowane osie torów tramwajowych	planowany pas zieleni
planowane perony	planowana granica torowiska
planowane osie murów oporowych	planowane obiekty inżynierskie

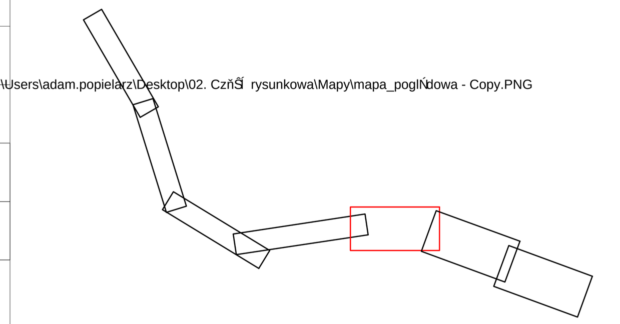

- ścieżki rowerowe w jezdni nawierzchnia bitumiczna
- torowisko wydzielone o konstrukcji bezpodsypkowej zabudowa trawiasta
- torowisko wbudowane w jezdnię, na przejazdach, przy peronach o konstrukcji bezpodsypkowej zabudowa drogowa – bitumiczna
- jezdnie projektowane ogólnodostępne nawierzchnia bitumiczna lub betonowa (zatoki przystankowe)
- jezdnie istniejące ogólnodostępne (bez zmian) nawierzchnia bitumiczna
- ścieżki rowerowe wydzielone nawierzchnia bitumiczna
- chodniki nawierzchnia z płyt betonowych lub kostki betonowej
- perony tramwajowe i tramwajowo–autobusowe nawierzchnia z płyt betonowych
- nawierzchnia na wiaduktach

Inwestor

TRAMWAJE WARSZAWSKIE SP. Z O.O.
ul. Siedmiogrodzka 20
01-232 Warszawa

Jednostka projektowa

AECOM Polska SP. Z O.O.
ul. Pugawska 2
02-566 Warszawa

Faza projektu	Obiekt budowlany
Studium przedprojektowe	**Analizy wielokryterialne przebiegu trasy tramwajowej do osiedla Gocław**

Tytuğrysunku

PLAN SYTUACYJNY - WARIANT 4

Funkcja	Imiň i nazwisko	SpecjalnoŚ	Podpis
Projektant	Tomasz Rejewski	Drogowa	
Opracowağ	Adam Popielarz	Drogowa	

Nr umowy	Data opracowania	Skala	Nr rysunku	Rewizja
TW/DIS/Z/215/2016	09.2016r.	1 : 500	4.5	1

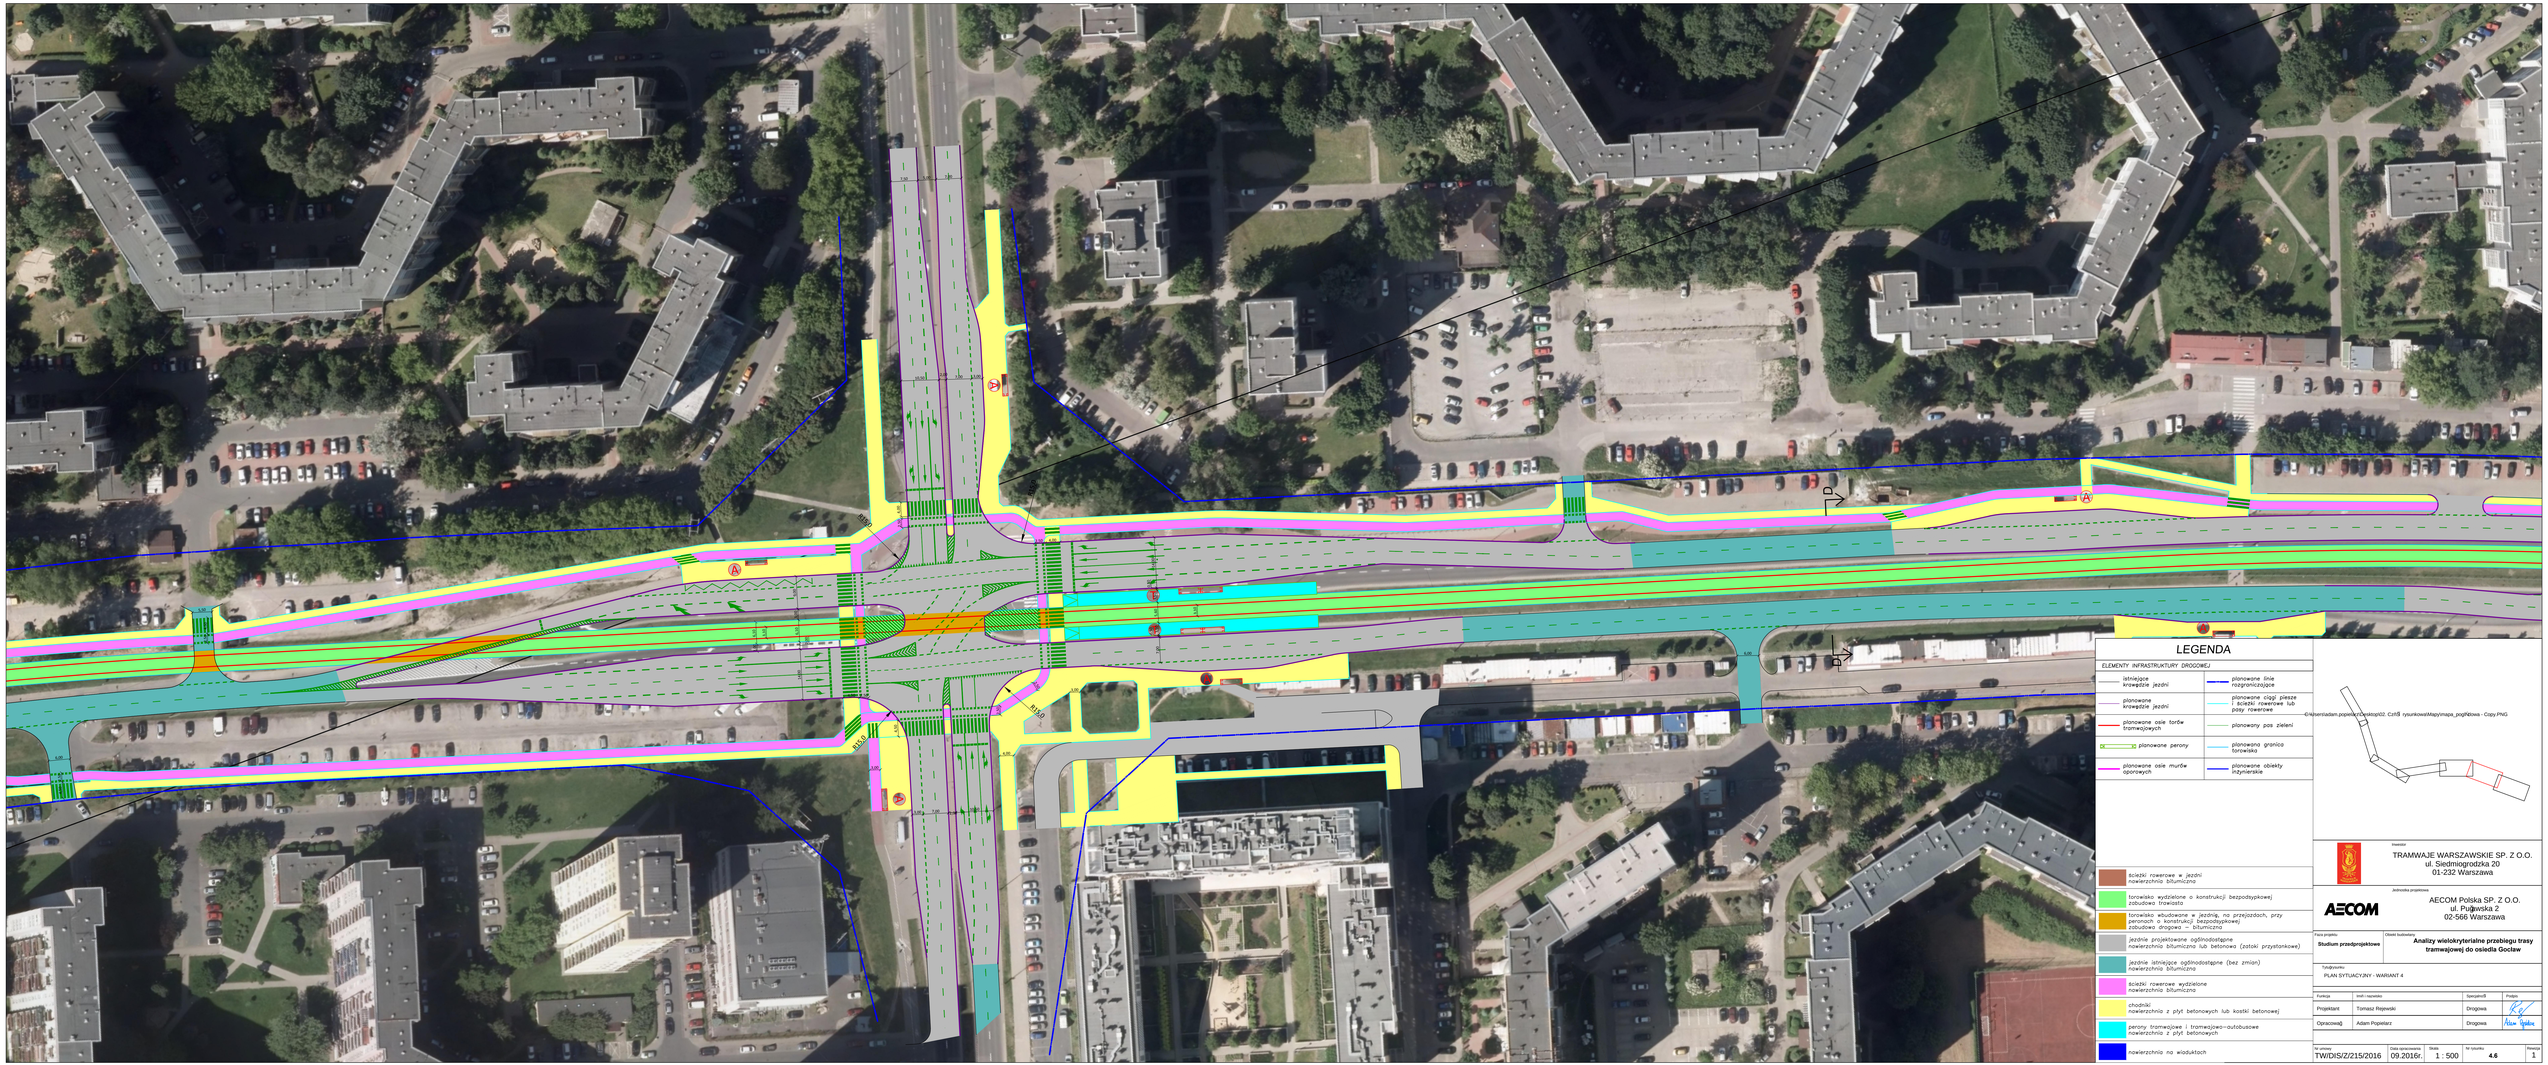

LEGENDA

ELEMENTY INFRASTRUKTURY DROGOWEJ

istniejące krawędzie jezdni	planowane linie rozgraniczające
planowane krawędzie jezdni	planowane ciągi piesze i ścieżki rowerowe lub pasy rowerowe
planowane osie torów tramwajowych	planowany pas zieleni
planowane perony	planowana granica torowiska
planowane osie murów oporowych	planowane obiekty inżynierskie

- ścieżki rowerowe w jezdni nawierzchnia bitumiczna
- torowisko wydzielone o konstrukcji bezpodsypkowej zabudowa trawiasta
- torowisko wbudowane w jezdnię, na przejazdach, przy peronach o konstrukcji bezpodsypkowej zabudowa drogowa – bitumiczna
- jezdnie projektowane ogólnodostępne nawierzchnia bitumiczna lub betonowa (zatoki przystankowe)
- jezdnie istniejące ogólnodostępne (bez zmian) nawierzchnia bitumiczna
- ścieżki rowerowe wydzielone nawierzchnia bitumiczna
- chodniki nawierzchnia z płyt betonowych lub kostki betonowej
- perony tramwajowe i tramwajowo–autobusowe nawierzchnia z płyt betonowych
- nawierzchnia na wiaduktach

Inwestor
TRAMWAJE WARSZAWSKIE SP. Z O.O.
ul. Siedmiogrodzka 20
01-232 Warszawa

Jednostka projektowa
AECOM Polska SP. Z O.O.
ul. Puławska 2
02-566 Warszawa

Faza projektu	Obiekt budowlany
Studium przedprojektowe	Analizy wielokryterialne przebiegu trasy tramwajowej do osiedla Gocław

Tytuł rysunku: PLAN SYTUACYJNY - WARIANT 4

Funkcja	Imię i nazwisko	Specjalność	Podpis
Projektant	Tomasz Rejewski	Drogowa	
Opracował	Adam Popielarz	Drogowa	

Nr umowy	Data opracowania	Skala	Nr rysunku	Rewizja
TW/DIS/Z/215/2016	09.2016r.	1 : 500	4.6	1

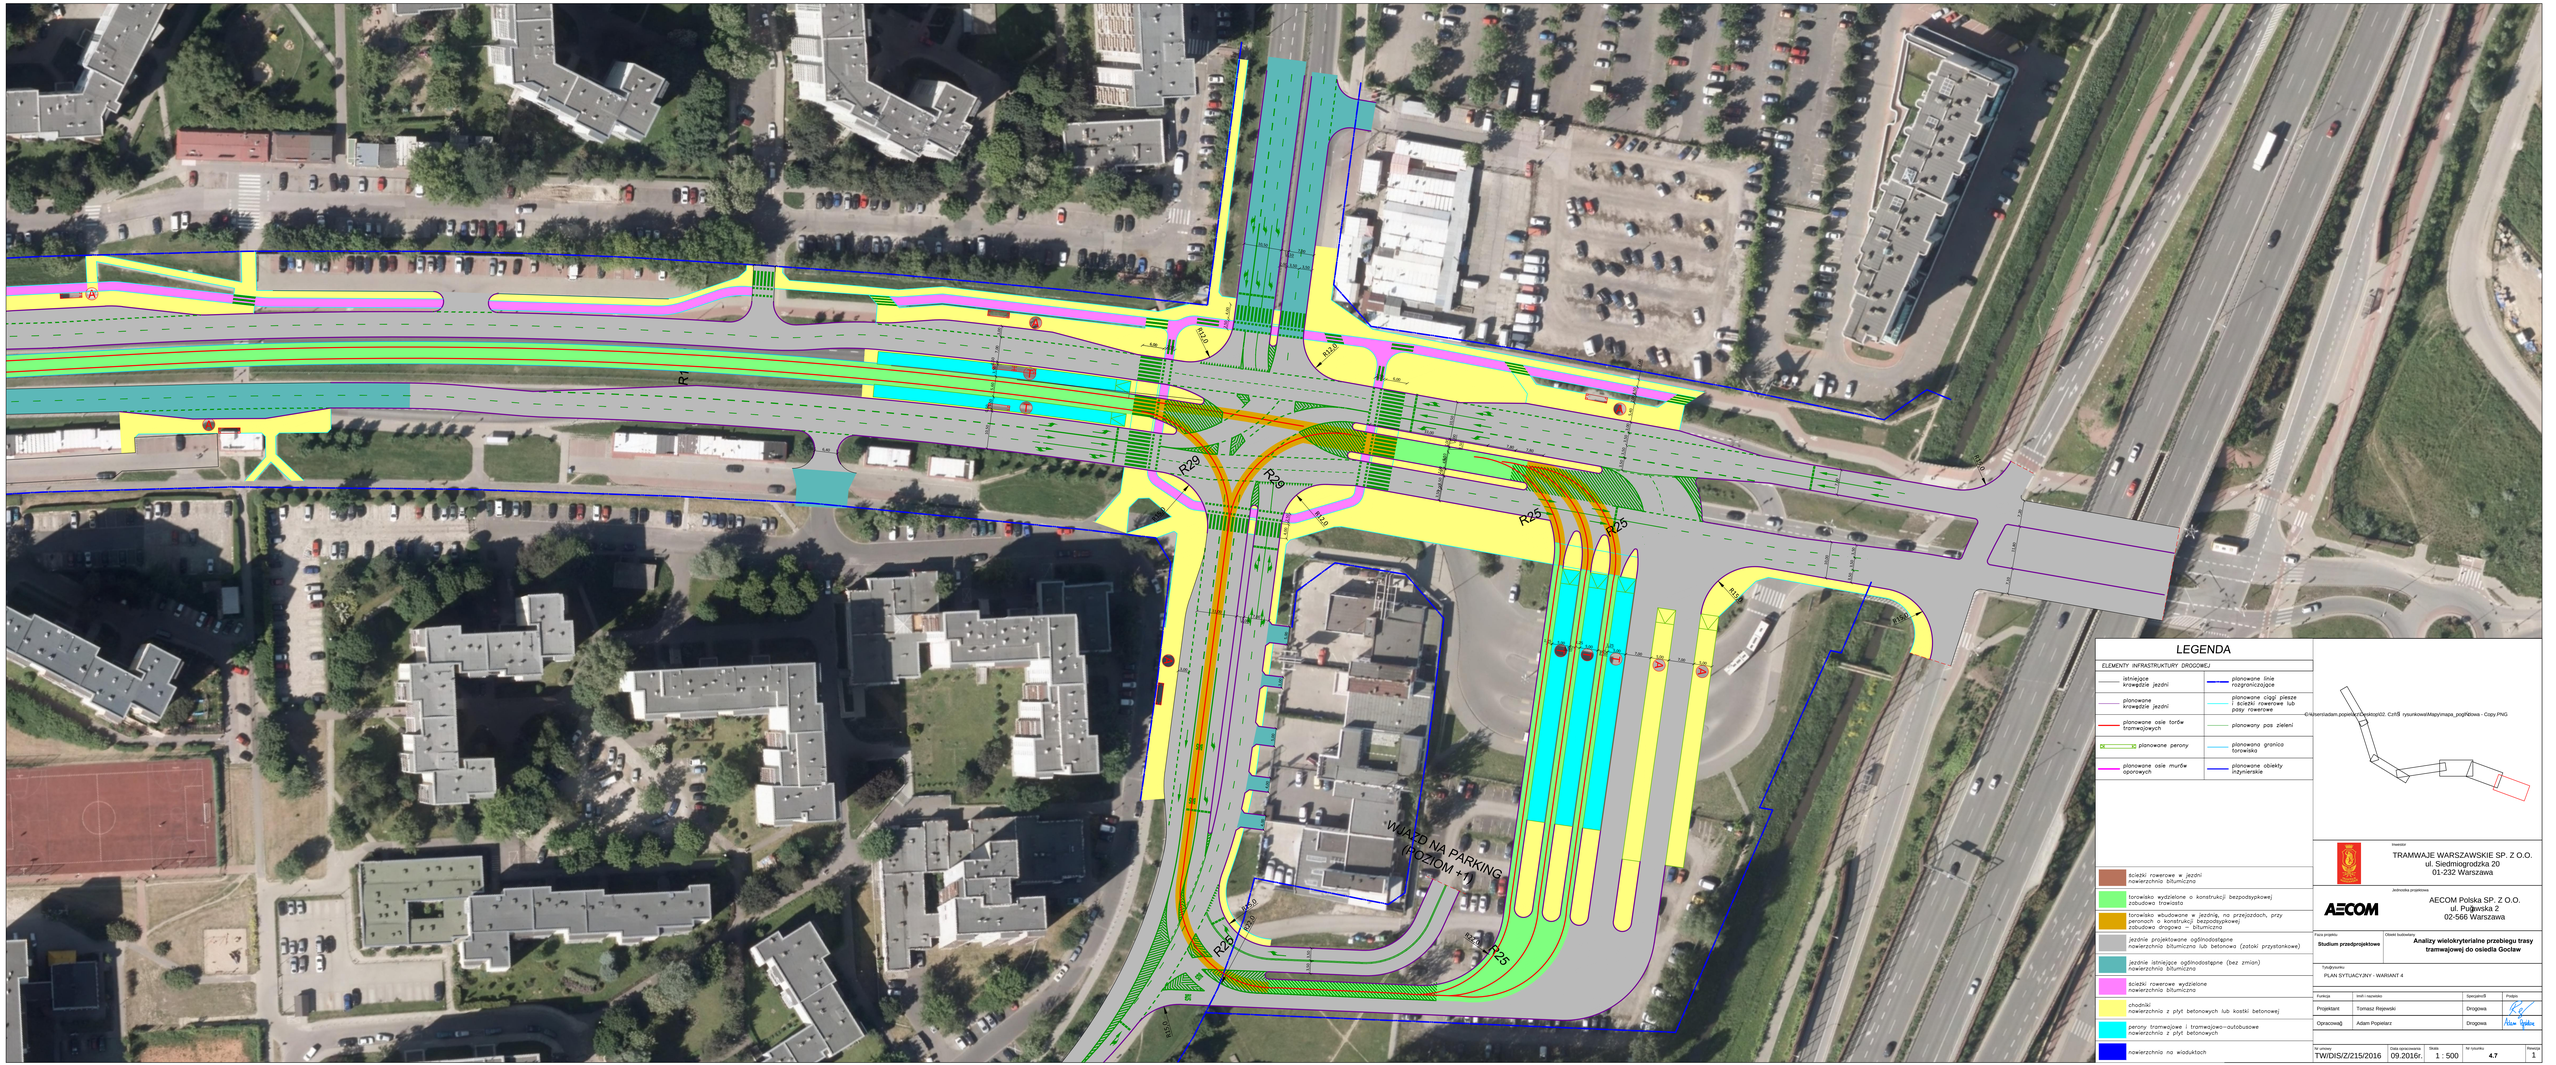

LEGENDA

ELEMENTY INFRASTRUKTURY DROGOWEJ

- istniejące krawędzie jezdni
- planowane krawędzie jezdni
- planowane osie torów tramwajowych
- planowane perony
- planowane osie murów oporowych
- planowane linie rozgraniczające
- planowane ciągi piesze i ścieżki rowerowe lub pasy rowerowe
- planowany pas zieleni
- planowana granica torowiska
- planowane obiekty inżynierskie

- ścieżki rowerowe w jezdni nawierzchnia bitumiczna
- torowisko wydzielone o konstrukcji bezpodsypkowej zabudowa trawiasta
- torowisko wbudowane w jezdnię, na przejazdach, przy peronach o konstrukcji bezpodsypkowej zabudowa drogowa – bitumiczna
- jezdnie projektowane ogólnodostępne nawierzchnia bitumiczna lub betonowa (zatoki przystankowe)
- jezdnie istniejące ogólnodostępne (bez zmian)
- ścieżki rowerowe wydzielone nawierzchnia bitumiczna
- chodniki nawierzchnia z płyt betonowych lub kostki betonowej
- perony tramwajowe i tramwajowo–autobusowe nawierzchnia z płyt betonowych
- nawierzchnia na wiaduktach

Inwestor
TRAMWAJE WARSZAWSKIE SP. Z O.O.
ul. Siedmiogrodzka 20
01-232 Warszawa

Jednostka projektowa
AECOM Polska SP. Z O.O.
ul. Puławska 2
02-566 Warszawa

Fazy projektu: **Studium przedprojektowe**

Obiekt budowlany: **Analizy wielokryterialne przebiegu trasy tramwajowej do osiedla Goclaw**

Tytuł rysunku: PLAN SYTUACYJNY - WARIANT 4

Funkcja	Imię i nazwisko	Specjalność	Podpis
Projektant	Tomasz Rejewski	Drogowa	
Opracował	Adam Popielarz	Drogowa	

Nr umowy	Data opracowania	Skala	Nr rysunku	Rewizja
TW/DIS/Z/215/2016	09.2016r.	1 : 500	4.7	1