
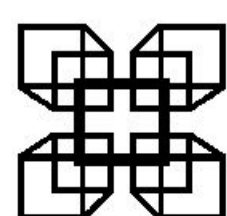



PROGNOZA RUCHU KOMUNIKACJI ZBIOROWEJ

WARIANT T - TRAMWAJOWY

II LINIA METRA POD UL. KAROWĄ

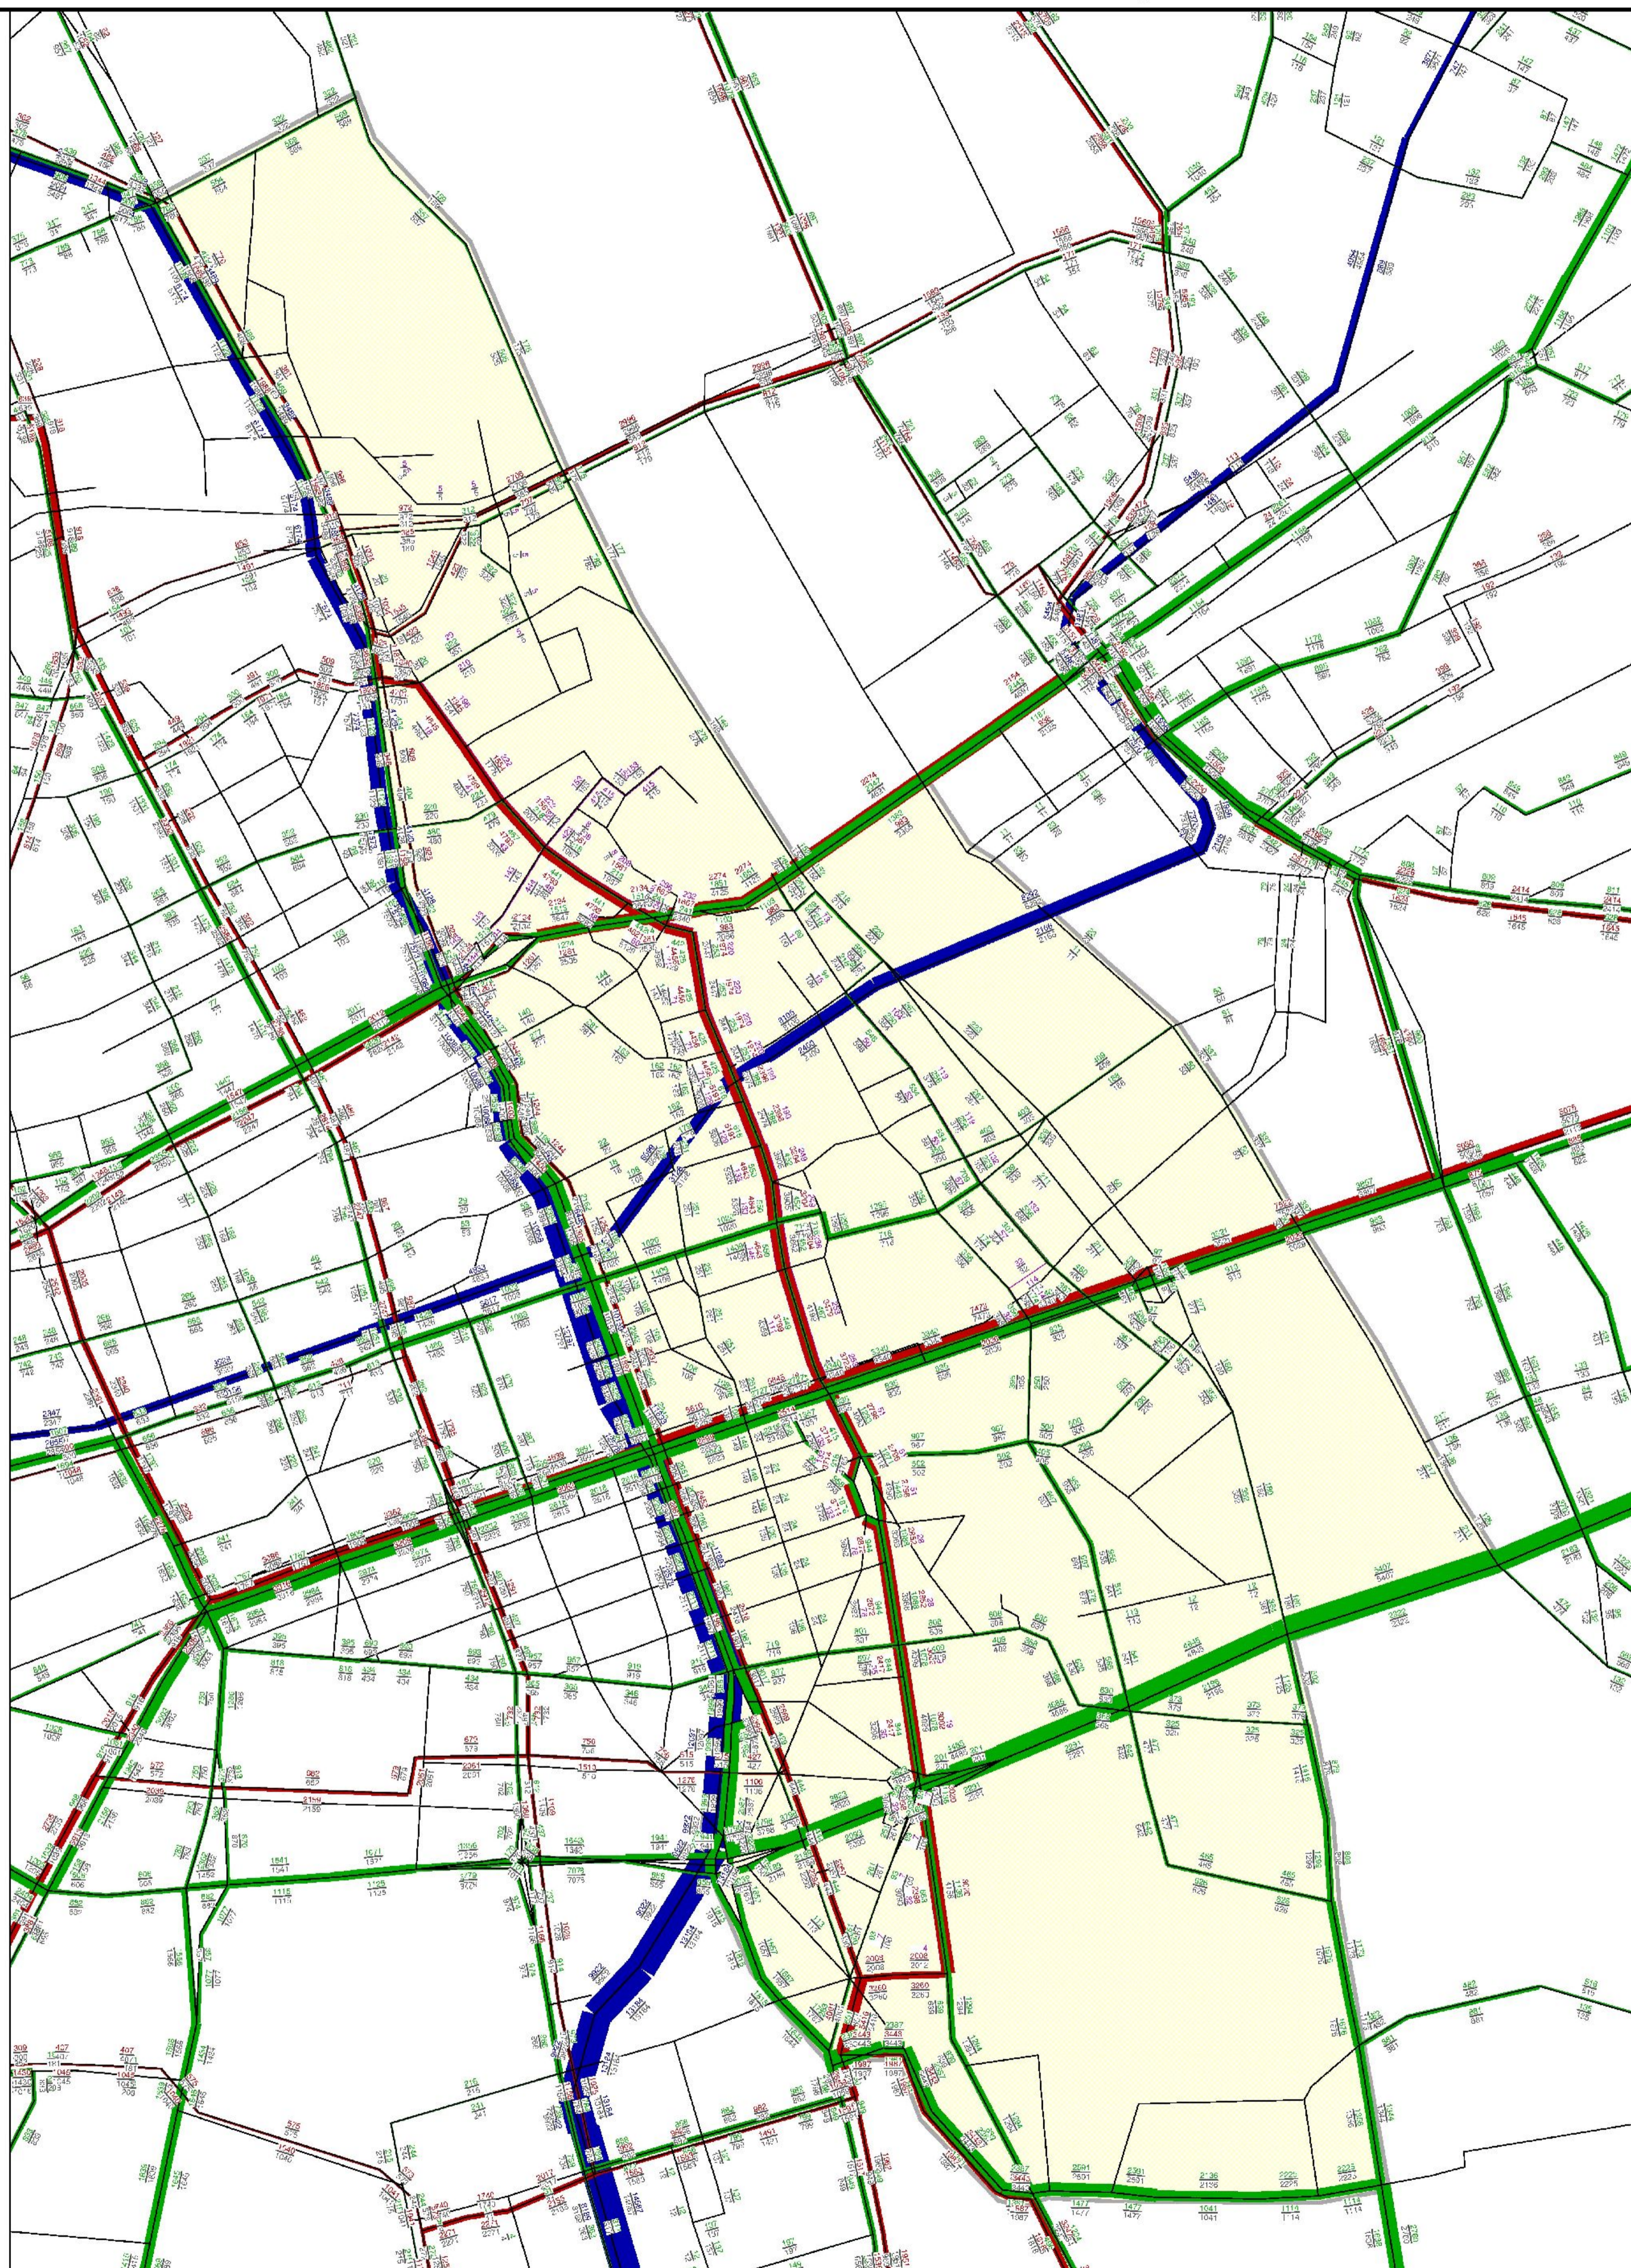

BPRW S. A.

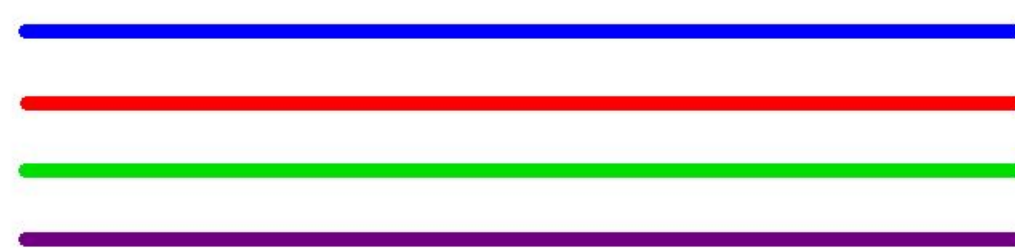

METRO
TRAMWAJ
AUTOBUS
MINIBUS

ZAŁĄCZNIK 2A