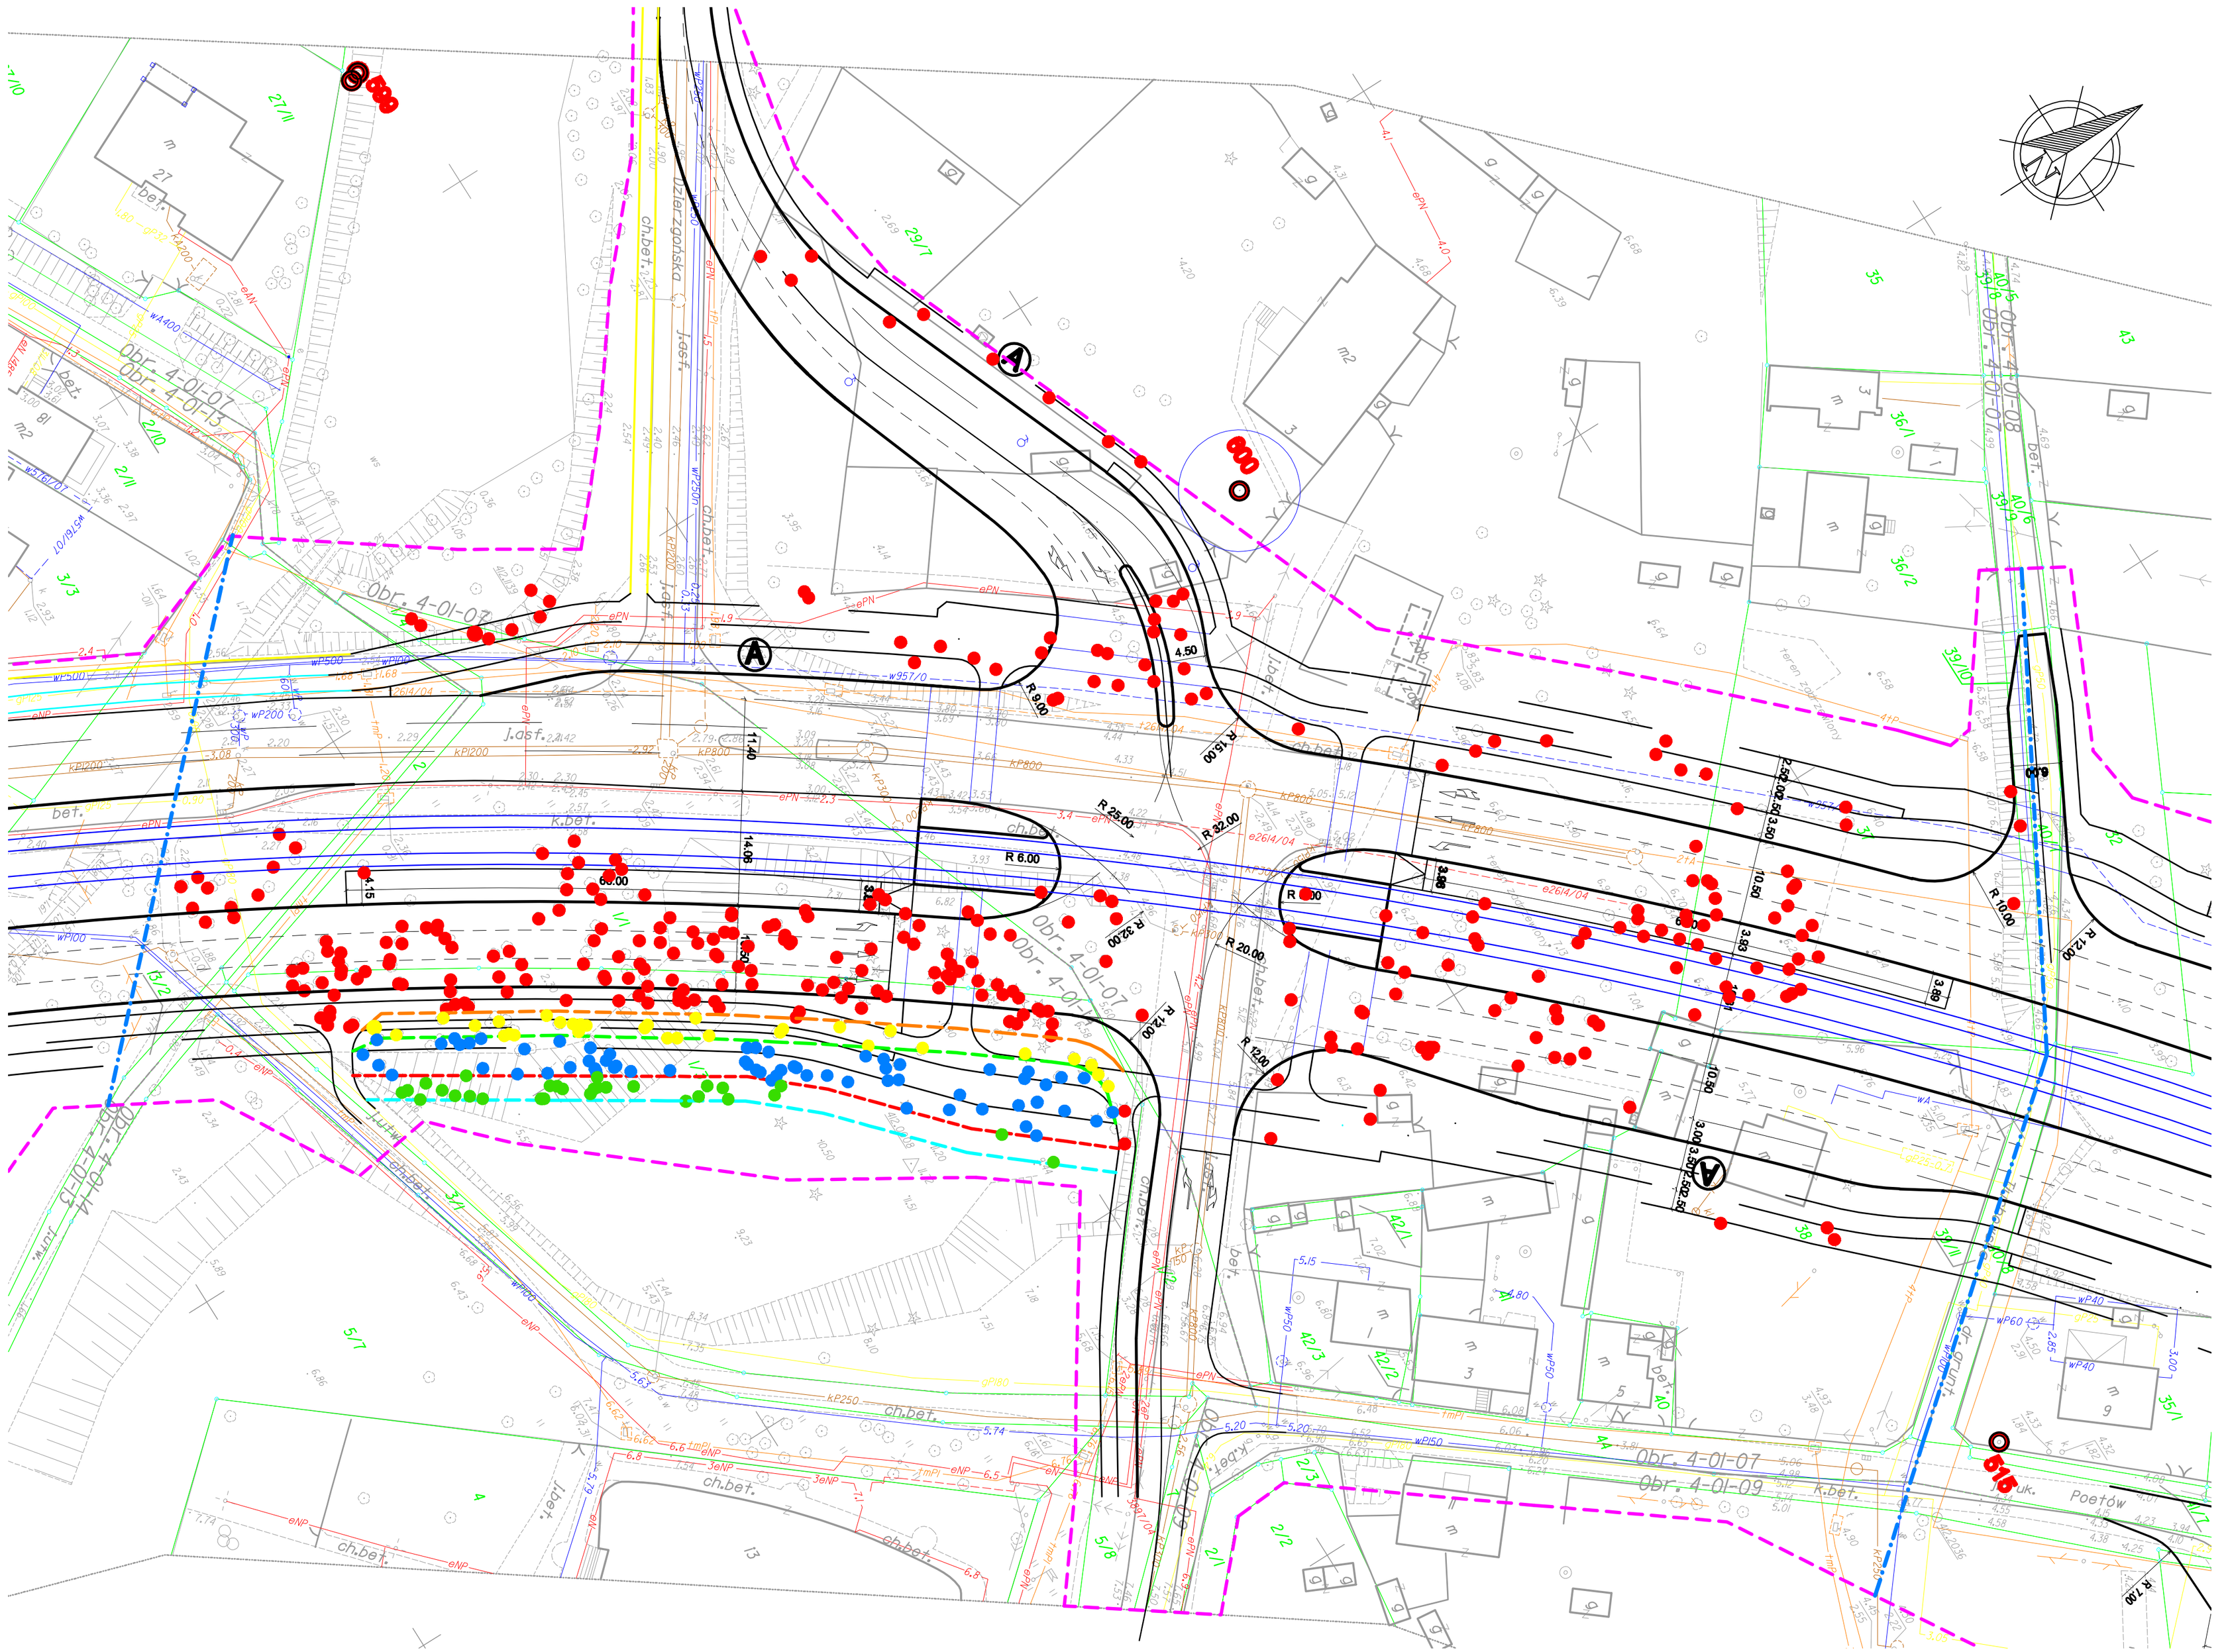

OZNACZENIA

- granica przedsięwzięcia w/g Miejscowego planu zagospodarowania przestrzennego
- analizowany odcinek przejścia kawalkady przez Wydmę Nowodworską
- 600 - pomnik przyrody z numerem rejestru Wojewódzkiego Konserwatora Przyrody

KOLIZJE Z DRZEWOSTANEM W WARIANCIE INWESTORA

- WARIANT PEŁNY / z chodnikiem i ścieżką rowerową po stronie wschodniej /

- zakres kolizji z drzewostanem przy zastosowaniu muru oporowego
- drzewa do usunięcia
- zakres kolizji z drzewostanem przy zastosowaniu umocnienia skarpy
- drzewa do usunięcia

- WARIANT Z PROPONOWANĄ OPTYMALIZACJĄ / bez chodnika i ścieżki rowerowej po stronie wschodniej /

- zakres kolizji z drzewostanem przy zastosowaniu muru oporowego
- drzewa do usunięcia
- zakres kolizji z drzewostanem przy zastosowaniu umocnienia skarpy
- drzewa do usunięcia

METROPROJEKT Spółka z o.o.
BIURO PROJEKTÓW Rok założenia 1951
02-142 Warszawa, ul. Solifleka 198 tel./0-22/ 628 47 75, fax./0-22/ 629 97 05, e-mail: metroprojekt@metroprojekt.pl

Nazwa opracowania:

BUDOWA LINII TRAMWAJOWEJ NA TARCHOMIN
RAPORT O ODDZIAŁYWANIU PRZEDSIĘWZIĘCIA NA ŚRODOWISKO

Tytuł opracowania:
GOSPODARKA ZIELENIĄ
DLA PRZEJŚCIA TRASY TRAMWAJOWEJ
I UL. ŚWIATOWIDA PRZEZ TEREN
WYDMY NOWODWORSKIEJ

Funkcja, imię, nazwisko / nr upr. bud.:	Podpis:
Projektant: mgr inż. Izabela Siudy	
Opracował: mgr inż. Izabela Siudy	
Sprawdził: mgr inż. Paweł Piasecki	

Inwestor:
ZARZĄD TRANSPORTU MIEJSKIEGO
ul. Senatorska 37
00-069 Warszawa

Zespół:	Data:	Stadium:	Skala:
ZD	10.2009		1 : 1000

Nr rysunku: 29205 / 7

Prawa autorskie zastrzeżone. Ustawa z dn. 4 lutego 1994 r.