



Nazwa projektu: PROJEKT ARCHITEKTONICZNO BUDOWLANY		Skala: DROGOWA	Data: 01.2010
Umowa nr: IO/259/2008		Zamawiający: BUDOWA LINII TRAMWAJOWEJ NA TARCHOMIN NA ODCINKU OD TRASY MOSTU POŁONOCNEGO DO PĘTLI TRAMWAJOWEJ W WILNICA WRAZ Z ROZBUDOWĄ UL. ŚWIĄTYMIDA W OZIECZYNICY BIAŁOCIEKA	
Tytuł rysunku: PLAN SYTUACYJNY - STAN DOCELOWY		Nr rys.: 2.1	Skala: 1:1000
Funkcja:	Tytuł i zakres:	Specjalność:	Nr uprawnień:
Projektant:	mgr inż. Bartłomiej Bała	drogi	MAP/0063/POOD/05 01.2010
Prosjektant:	mgr inż. Łukasz Jordanek	drogi	MAP/0106/POOD/08 01.2010
Sprawdzający:	mgr inż. Paweł Samok	konstr. - budowlana	92000 01.2010

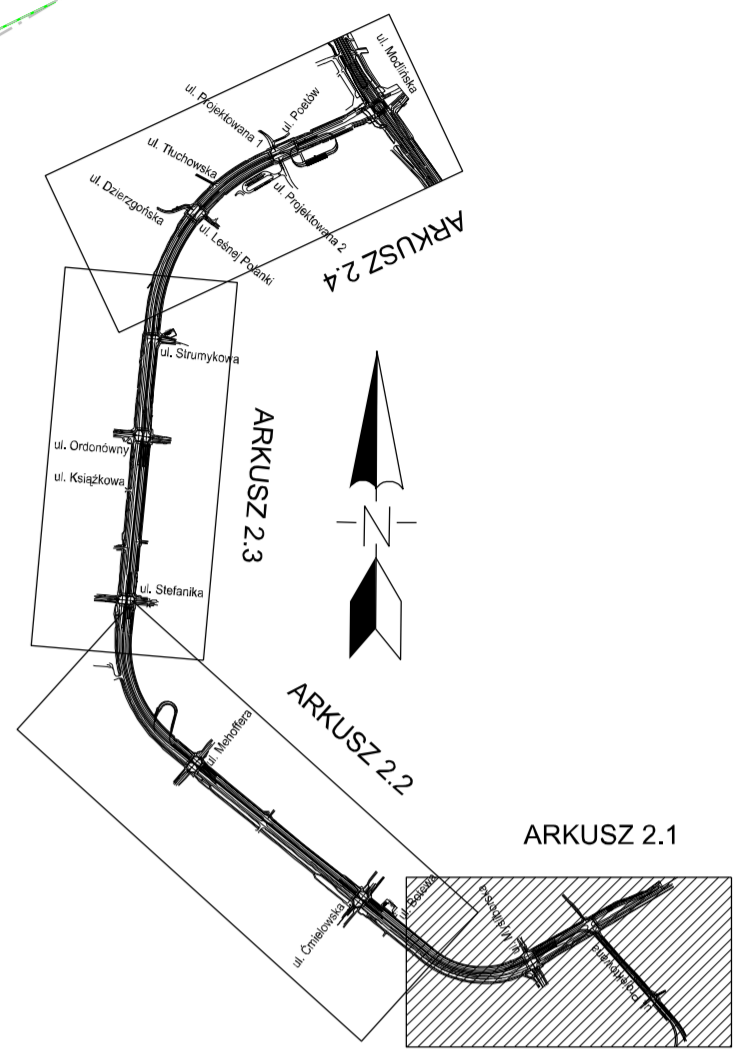

LEGENDA:


- NAWIERZCHNIA DROGOWA (NOWA I PRZEBUDOWYWANA)
- ŚCIEŻKA ROWEROWA ISTNIEJĄCA - DO POZOSTAWIENIA
- ŚCIEŻKA ROWEROWA PROJEKTOWANA
- CHODNIK ISTNIEJĄCY - DO POZOSTAWIENIA
- CHODNIK PROJEKTOWANY
- ZATOKA AUTOBUSOWA PROJEKTOWANA
- ZATOKA AUTOBUSOWA ISTNIEJĄCA
- PRZYSTANKOWE PERONY TRAMWAJOWE
- ISTNIEJĄCA NAWIERZCHNIA DO ROZBIÓRKI
- ZAKRĘS INWESTYCJI
- PROJEKTOWANE TOROWISKO
- PROJEKTOWANY KRAWĘŻNIK
- ISTNIEJĄCY KRAWĘŻNIK
- ELEMENTY OZNAKOWANIA POZIOMEGO




 


LEGENDA:

- NAWIERZCHNIA DROGOWA (NOWA I PRZEBUDOWYWANA)
- ŚCIEŻKA ROWEROWA ISTNIEJĄCA - DO POZOSTAWIENIA
- ŚCIEŻKA ROWEROWA PROJEKTOWANA
- CHODNIK ISTNIEJĄCY - DO POZOSTAWIENIA
- CHODNIK PROJEKTOWANY
- ZATOKA AUTOBUSOWA PROJEKTOWANA
- ZATOKA AUTOBUSOWA ISTNIEJĄCA
- PRZYSTANKOWE PERONY TRAMWAJOWE
- ISTNIEJĄCA NAWIERZCHNIA DO ROZBIÓRKI
- ZAKRES INWESTYCJI
- PROJEKTOWANE TOROWISKO
- PROJEKTOWANY KRAWĘŻNIK
- ISTNIEJĄCY KRAWĘŻNIK
- ELEMENTY OZNAKOWANIA POZIOMEGO


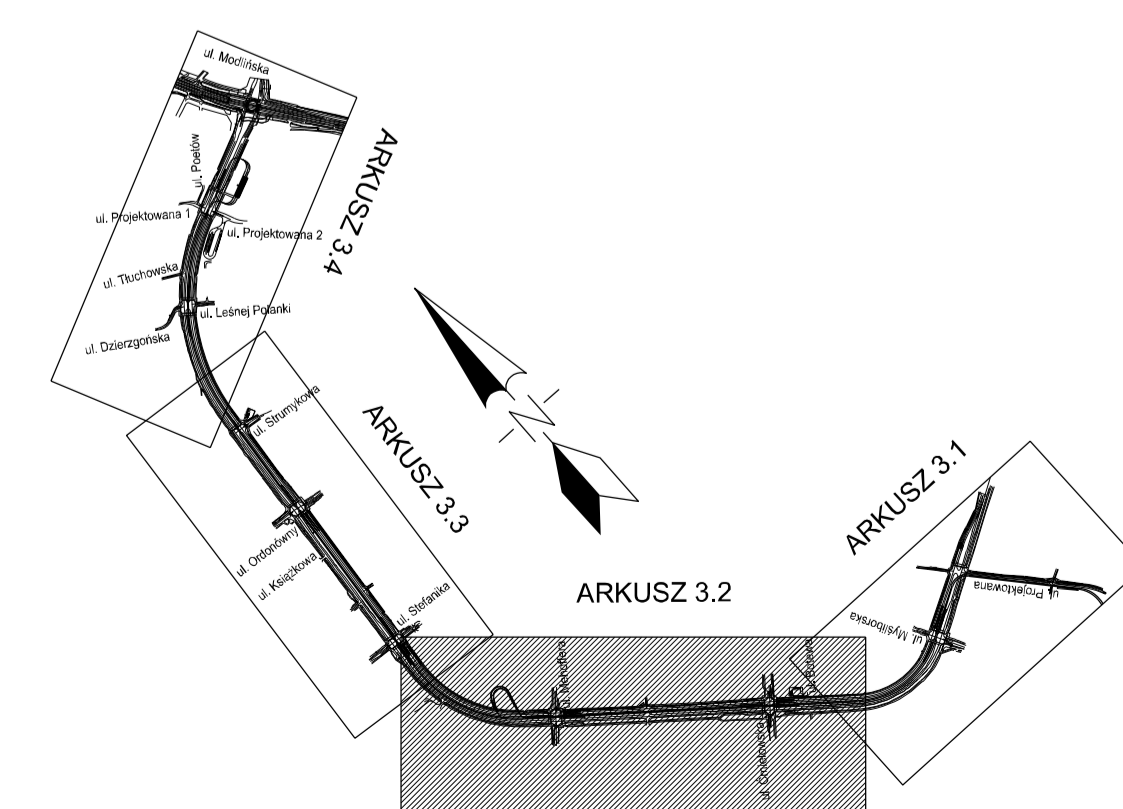


MP		MP-MOSTY Sp z o.o. ul. Sycylińska 3 26-100 Kalisz tel. 012 259 12 00 biuro@mpmosty.pl	
PROJEKT ARCHYTEKTONICZNO BUDOWLANY		Data: 01.2010	
IO/259/2008		BUDOWA LINII TRAMWAJOWYCH NA TERENACH NAJLEŻYJĄCYCH DO TRASY MOSTU POŁOŻONEGO DO PĘTLI TRAMWAJOWEJ WINNICZA WRAZ Z ROZBUDOWĄ UL. ŚWIĄTOSZARSKIEGO W DZIELNICY BIAŁOKŁĘKA	
PLAN SYTUACYJNY - STAN DOCELOWY		2.2	1:1000
Funkcja:	mgr inż. Bartłomiej Bala	mgr	MANIPULACJONISTA (11.2010)
Projektant:	mgr inż. Lukasz Jordanek	mgr	MANIPULACJONISTA (11.2010)
Wykonawca:	mgr inż. Paweł Samok	konst. - suboklar.	02000 (01.2010)

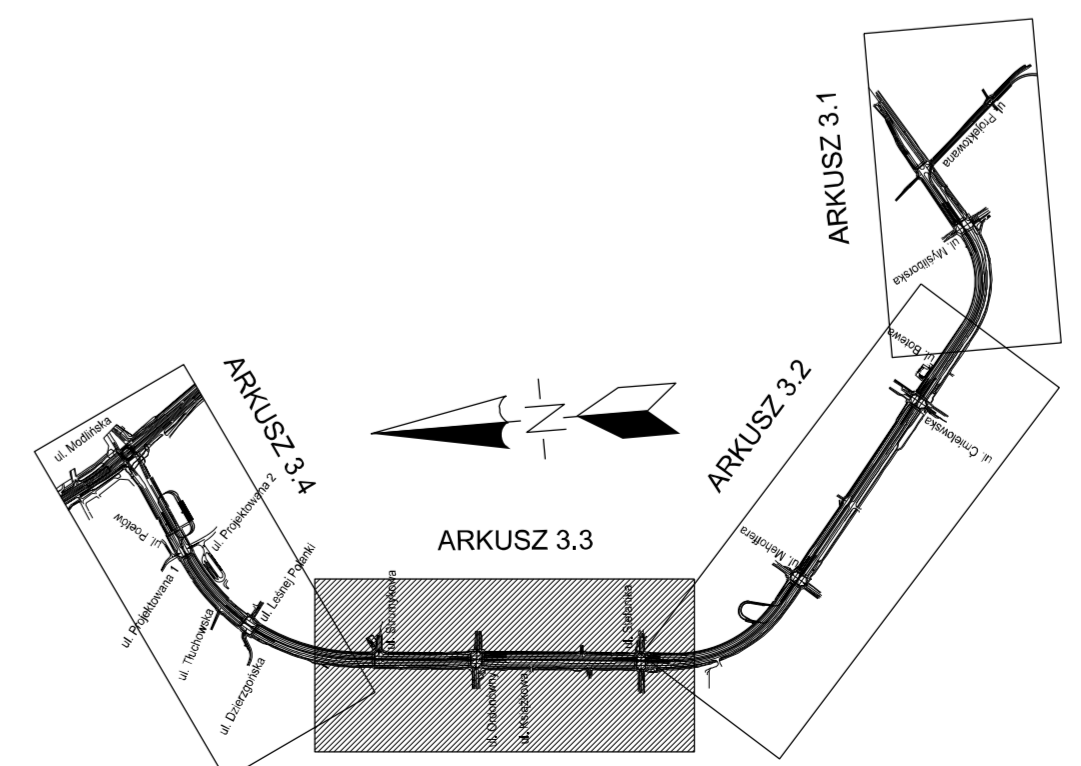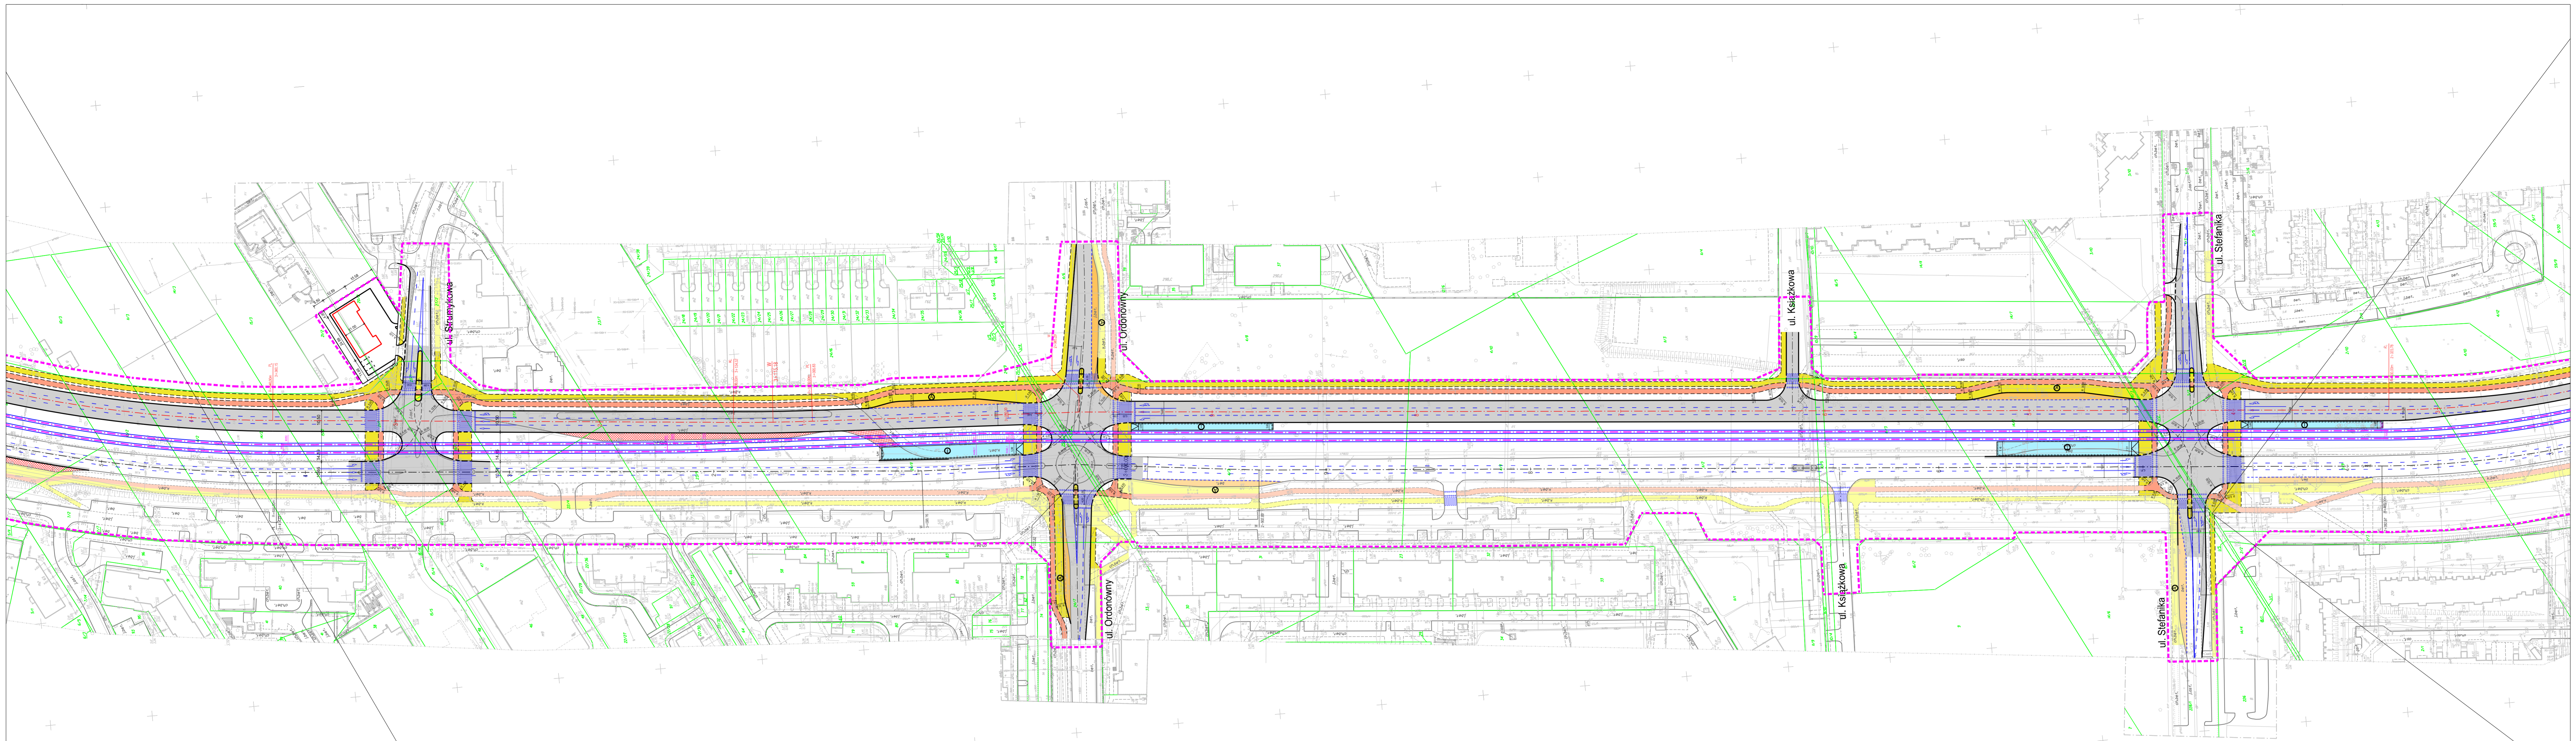

- LEGENDA:**
- NAWIERZCHNIA DROGOWA (NOWA I PRZEBUDOWYWANA)
 - ŚCIEŻKA ROWEROWA ISTNIEJĄCA - DO POZOSTAWIENIA
 - ŚCIEŻKA ROWEROWA PROJEKTOWANA
 - CHODNIK ISTNIEJĄCY - DO POZOSTAWIENIA
 - CHODNIK PROJEKTOWANY
 - ZATOKA AUTOBUSOWA PROJEKTOWANA
 - ZATOKA AUTOBUSOWA ISTNIEJĄCA
 - PRZYSTANKOWE PERONY TRAMWAJOWE
 - ISTNIEJĄCA NAWIERZCHNIA DO ROZBIÓRKI
 - ZAKRES INWESTYCJI
 - PROJEKTOWANE TOROWISKO
 - PROJEKTOWANY KRAWĘŻNIK
 - ISTNIEJĄCY KRAWĘŻNIK
 - ELEMENTY OZNAKOWANIA POZIOMEGO

MP		MP-MOSTY Sp z o.o. ul. Białolecka 1 35-703 Kozłów tel. 012 259 79 00 www.mpmosty.pl	
Nazwa projektu: PROJEKT ARCHYTEKTONICZNO BUDOWLANY		Wzrost:	01.2010
Zakres:		Wzrost:	01.2010
ID/259/2008		BUDOWA LINII TRAMWAJOWEJ NA TARCHOMIN NA ODCINKU OD TRASY MOSTU POLKOWIEGO DO PĘTLI TRAMWAJOWEJ WANNICA WRAZ Z ROZBUDOWĄ UL. ŚWIATOWIDA W DZIELNICY BIAŁOLEKA	
PLAN SYTUACYJNY - STAN DOCELOWY		Nr in:	2.3
1:1000			
Projektant:	mgr inż. Bartłomiej Bała	Specjalność:	droga
Projektant:	mgr inż. Łukasz Jordanek	Specjalność:	droga
Projektant:	mgr inż. Paweł Samek	Specjalność:	konstr. - budowlana
Projektant:	mgr inż. Paweł Samek	Specjalność:	konstr. - budowlana

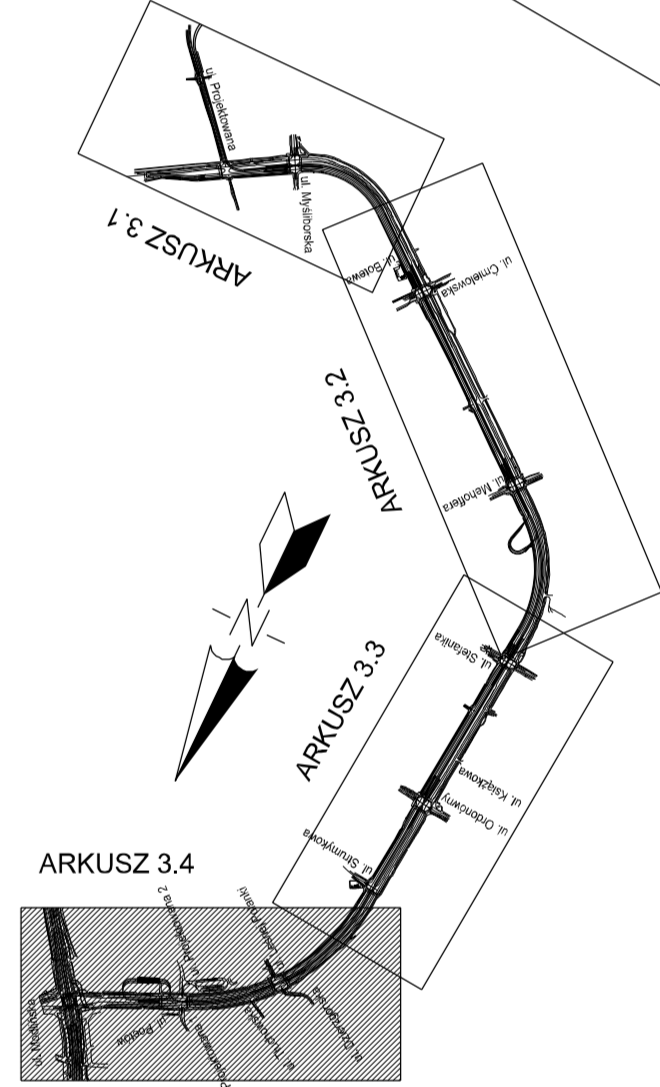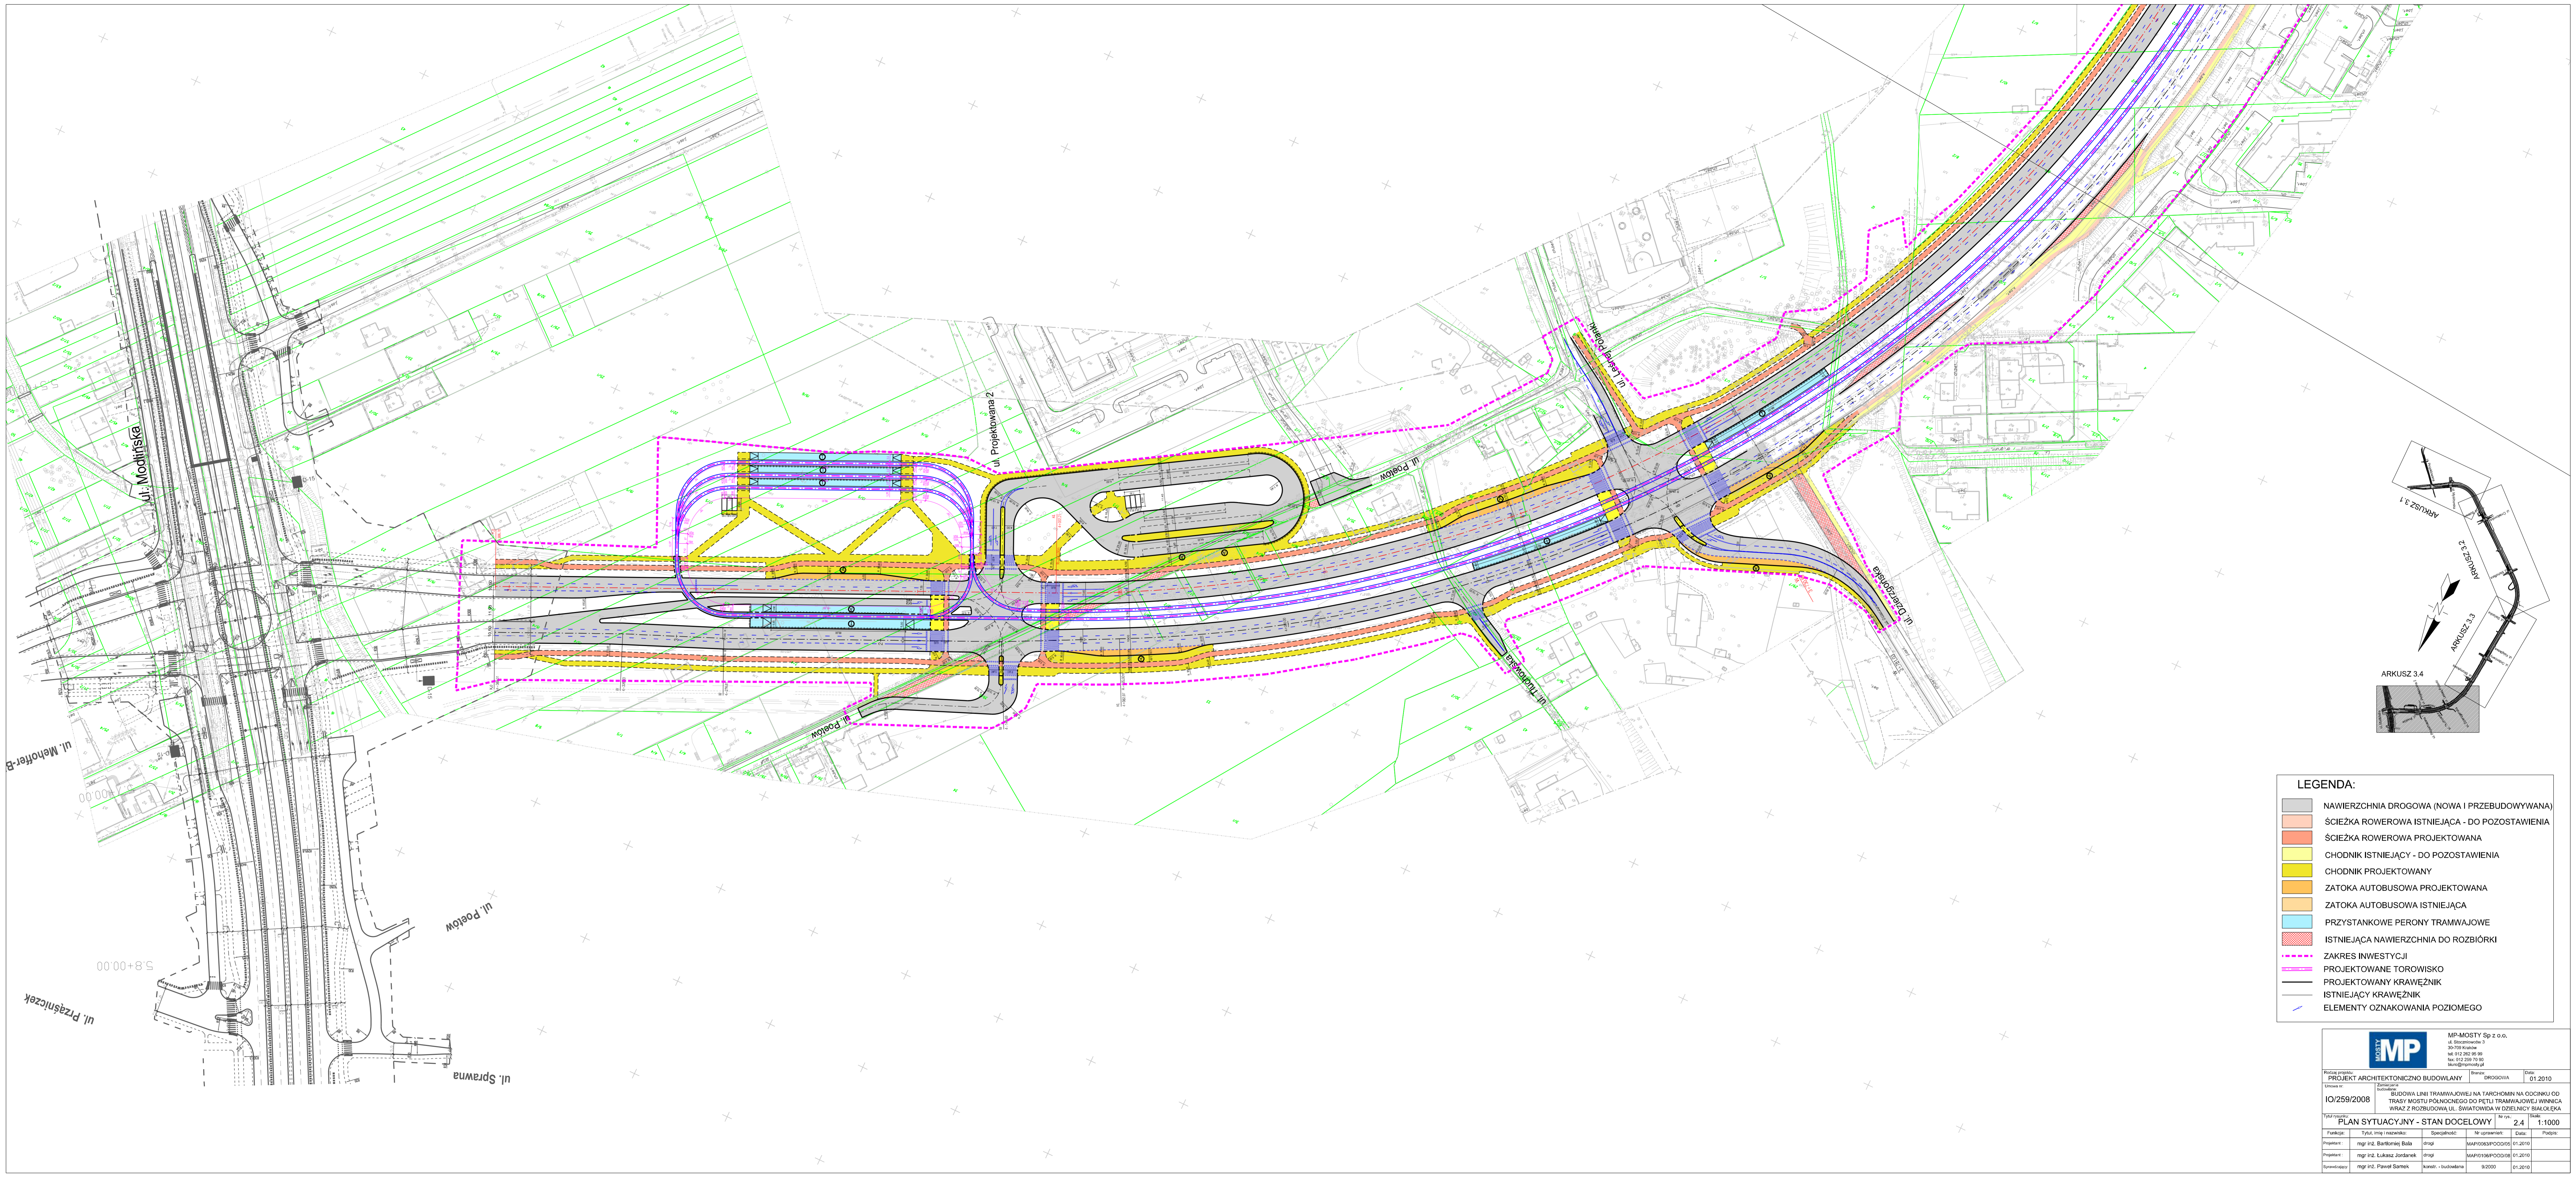

LEGENDA:

- NAWIERZCHNIA DROGOWA (NOWA I PRZEBUDOWYWANA)
- ŚCIEŻKA ROWEROWA ISTNIEJĄCA - DO POZOSTAWIENIA
- ŚCIEŻKA ROWEROWA PROJEKTOWANA
- CHODNIK ISTNIEJĄCY - DO POZOSTAWIENIA
- CHODNIK PROJEKTOWANY
- ZATOKA AUTOBUSOWA PROJEKTOWANA
- ZATOKA AUTOBUSOWA ISTNIEJĄCA
- PRZYSTANKOWE PERONY TRAMWAJOWE
- PRZYSTANKOWE PERONY TRAMWAJOWE
- ISTNIEJĄCA NAWIERZCHNIA DO ROZBIÓRKI
- ZAKRES INWESTYCJI
- PROJEKTOWANE TOROWISKO
- PROJEKTOWANE KRAWĘŻNIK
- ISTNIEJĄCY KRAWĘŻNIK
- ELEMENTY OZNAKOWANIA POZIOMEGO

MP

MP-MOSTY Sp z o.o.
 ul. Sycylijska 1
 05-705 Kozłów
 tel. 012 259 79 00
 fax. 012 259 79 00
 biuro@mpmosty.pl

Nazwa projektu: **PROJEKT ARCHYTEKTONICZNO BUDOWLANY** Inwestor: **DMG SPOSCIVA** Data: **01.2010**
 Utworzył: **IO/259/2008** Budowa linii tramwajowej na tarachomni na odcinku od trasy mostu polnocnego do pętli tramwajowej Wianca wraz z rozbudową ul. Świątowida w dzielnicy Białołęka

PLAN SYTUACYJNY - STAN DOCELOWY Nr rys.: **2.4** Skala: **1:1000**

Stanowisko	Imię i nazwisko	Specjalność	N. uprawnień	Data	Podpis
Projektant	mgr inż. Bartłomiej Bała	droga	MAPI0063PO0005	01.2010	
Projektant	mgr inż. Łukasz Jordanek	droga	MAPI0196PO0006	01.2010	
Wykonawca	mgr inż. Paweł Samek	konstr. - budowlana	9/2000	01.2010	