
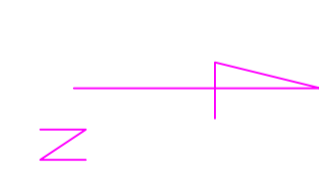


PLAC ZAMKOWY
SKALA 1:500

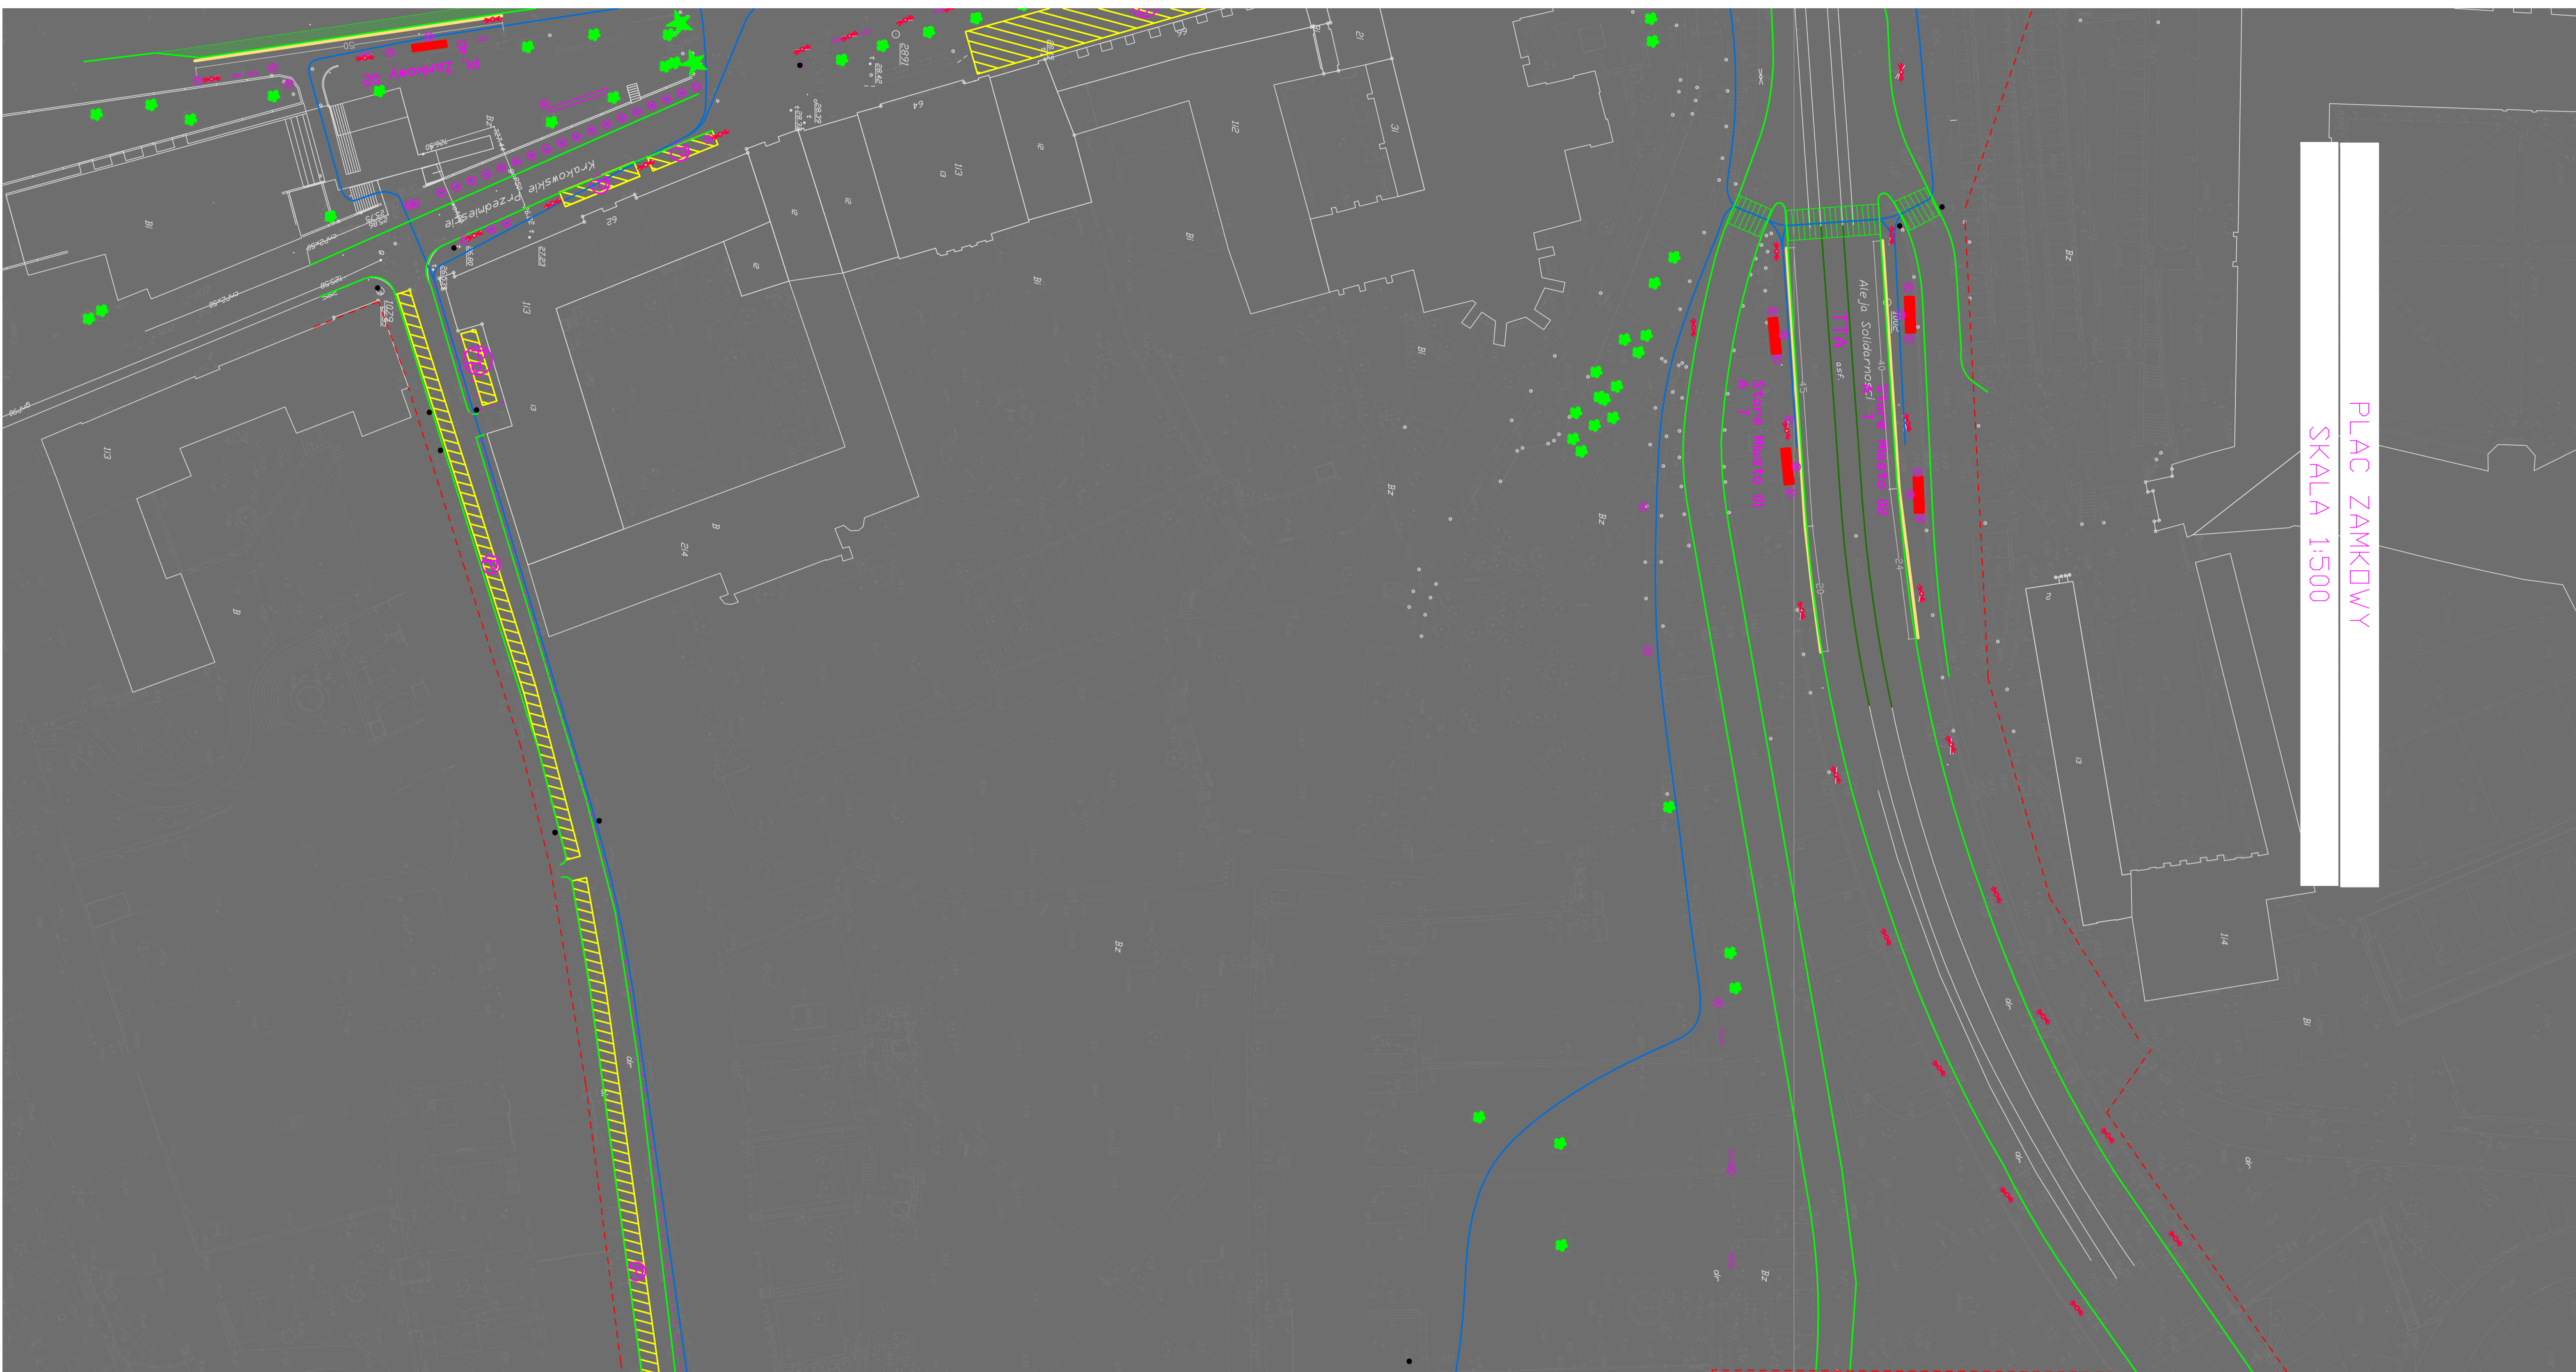

10m