


CIĄG ULIC MARSA - ŻOŁNIERSKA

skala 1:5000

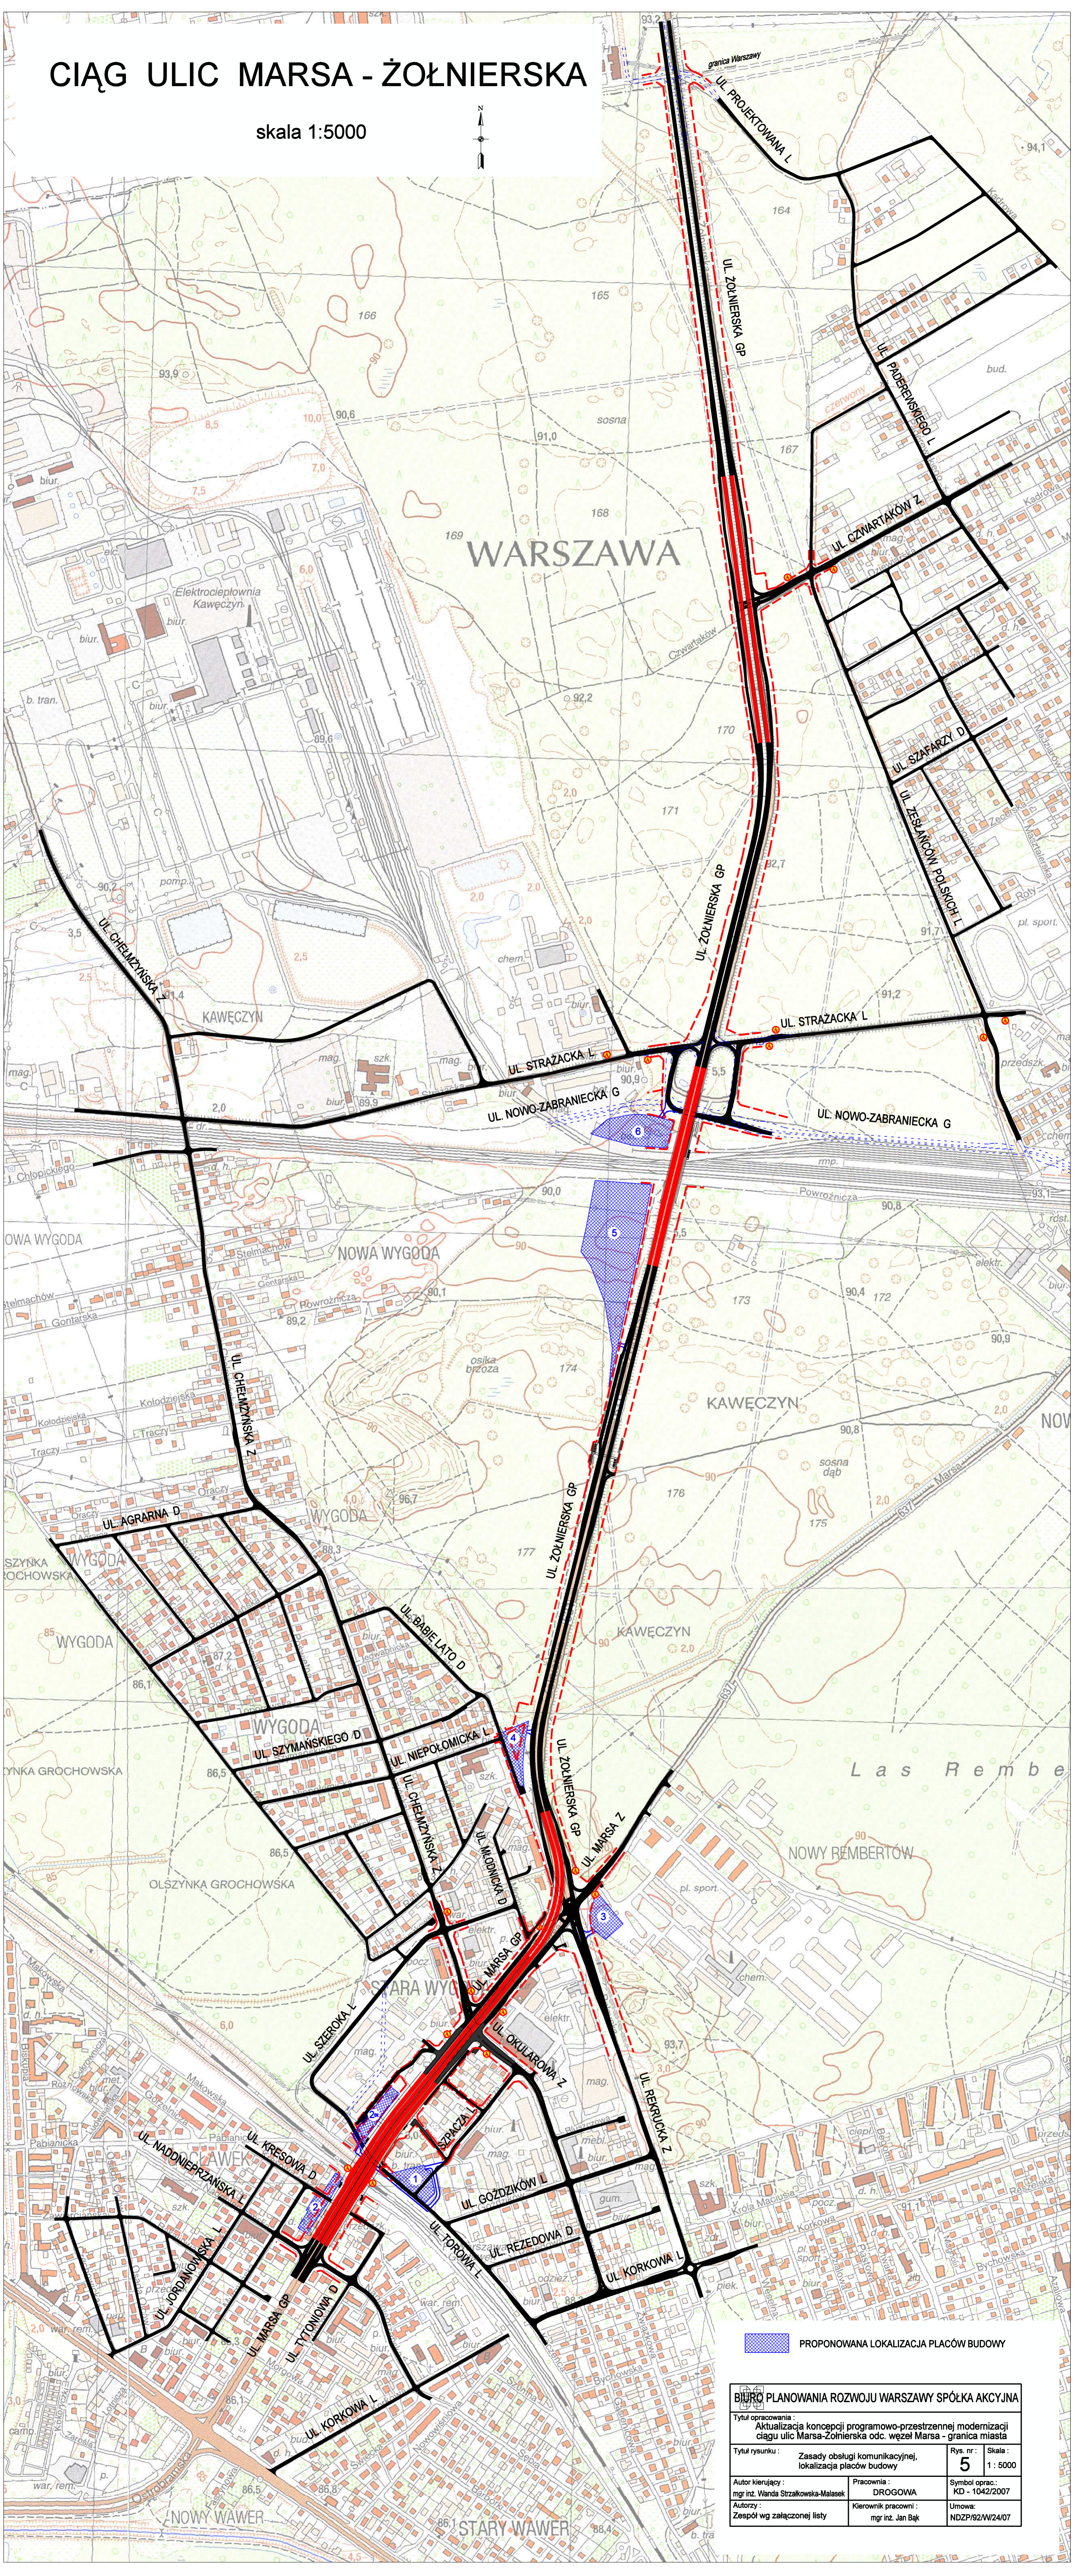

 PROPOWANA LOKALIZACJA PŁACÓW BUDOWY

BIURO PLANOWANIA ROZWOJU WARSZAWY SPÓŁKA AKCYJNA		
Tytuł opracowania: Aktualizacja koncepcji programowo-przestrzennej modernizacji ciągu ulic Marsa-Zołnierska odc. węzeł Marsa - granica miasta		
Tytuł rysunku: Zasady obsługi komunikacyjnej, lokalizacja placów budowy	Rys. nr: 5	Skala: 1:5000
Autor kierujący: mgr inż. Wanda Strzałkowska-Maisek	Pracownia: DROGOWA	Symbol oprac.: KD - 1042/2007
Autorzy: Zespół wg załączony listy	Kierownik pracowni: mgr inż. Jan Bajk	Umowa: NDZP/92/W24/07