





Istniejące miejsce obsługi podróżnych
Niespełniające warunku odległości
pomiedzy wyjazdem z węzła Słobódka
166 ust.2 pkt.1 Rozp. MTIGM

Wskazanie miejsca obsługi podróżnych
Niespełniające warunku odległości wyznaczony z węzła Słobódka
166 ust.2 pkt.1 Rozp. MTIGM z dn. 2 marca 1999 r.

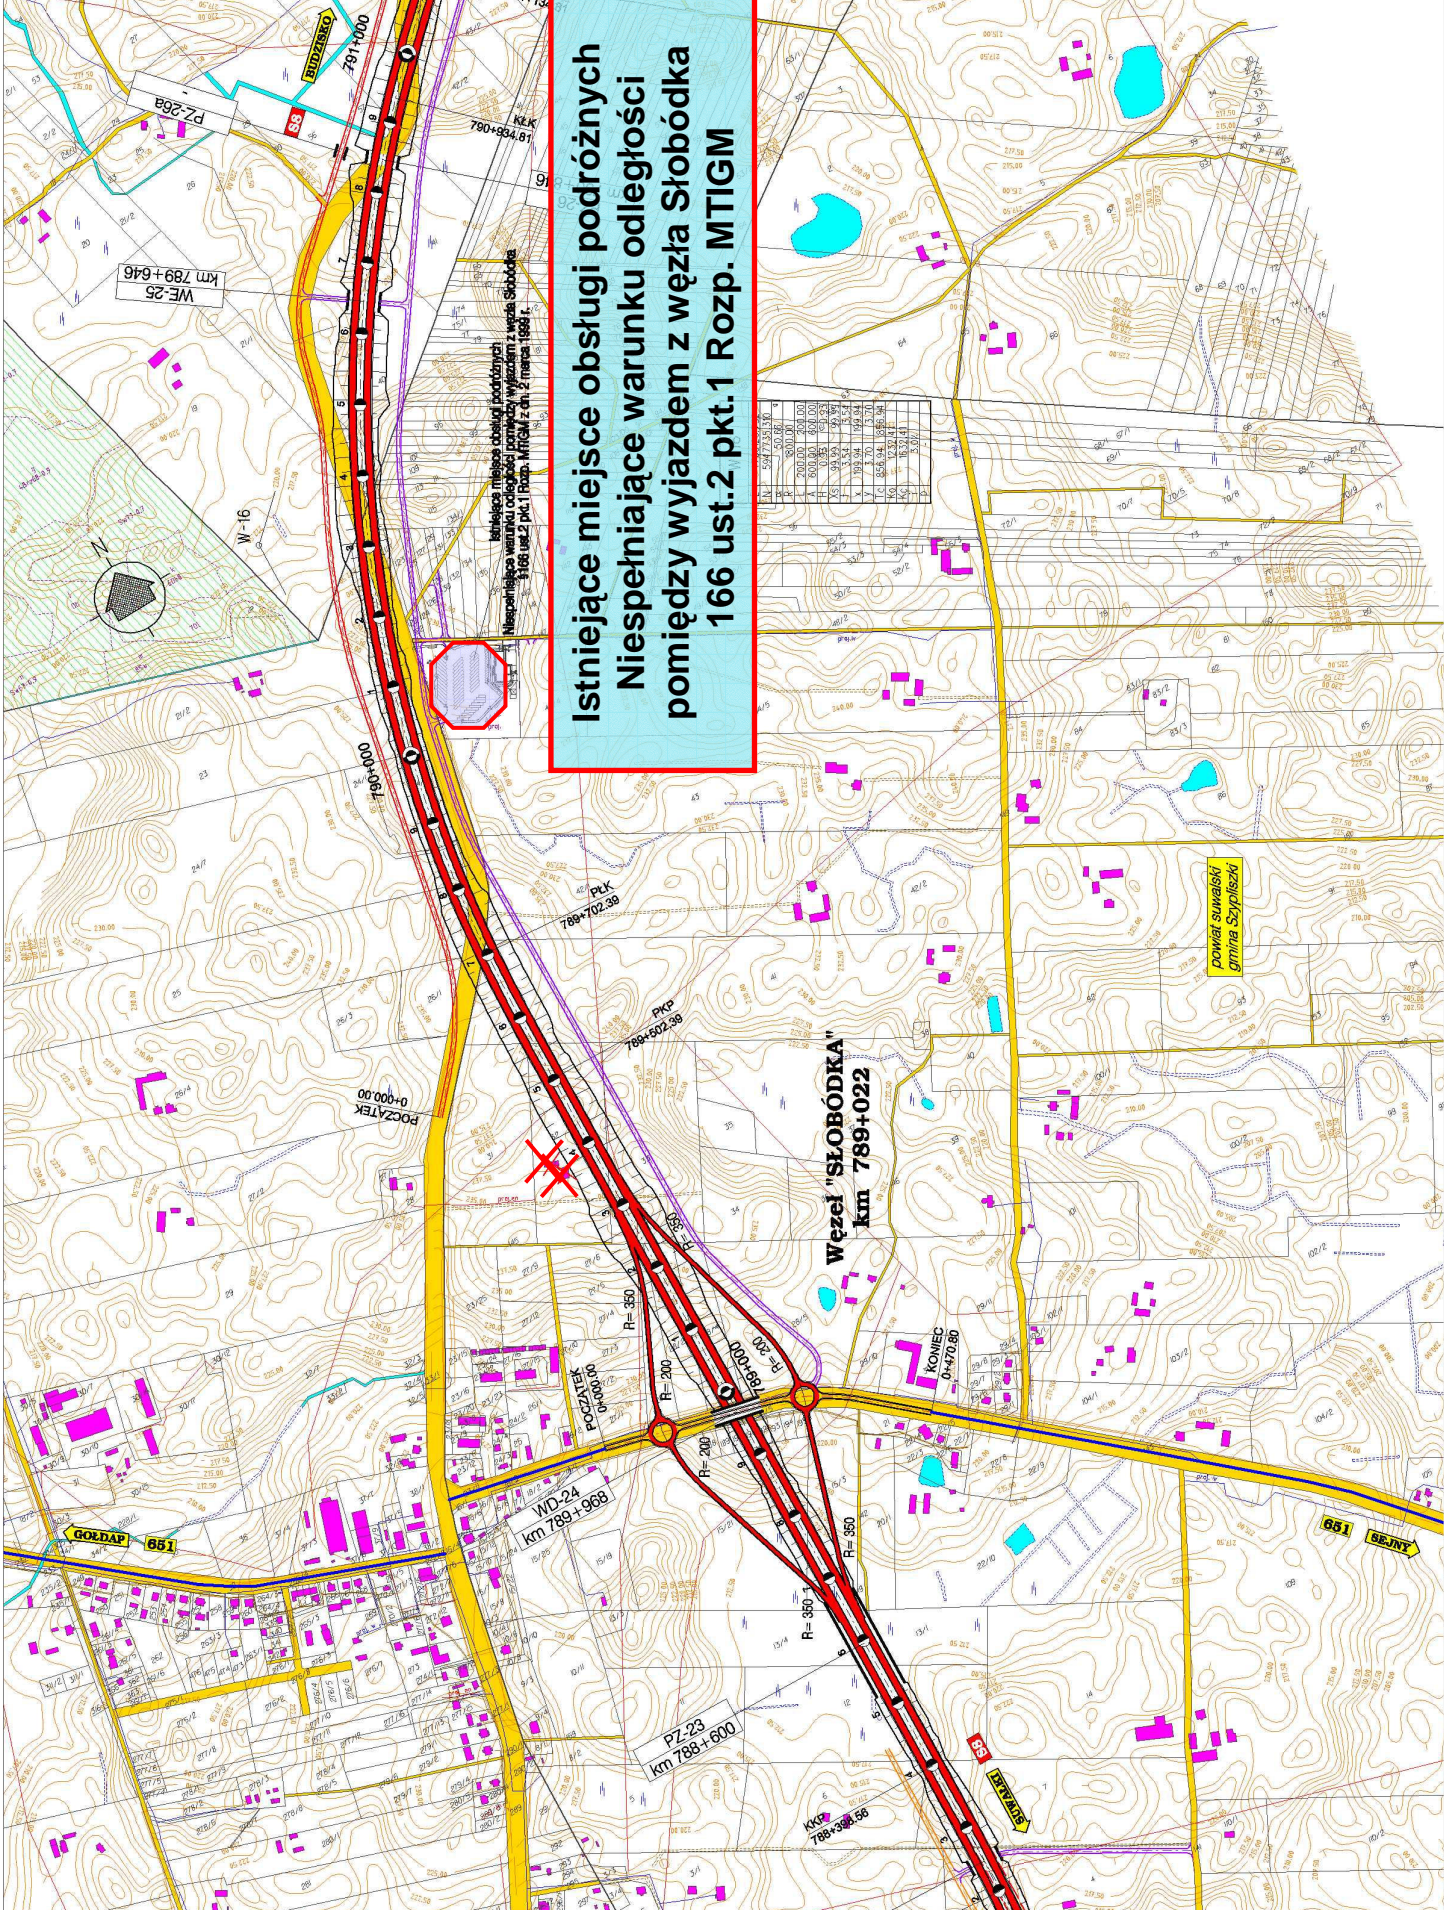

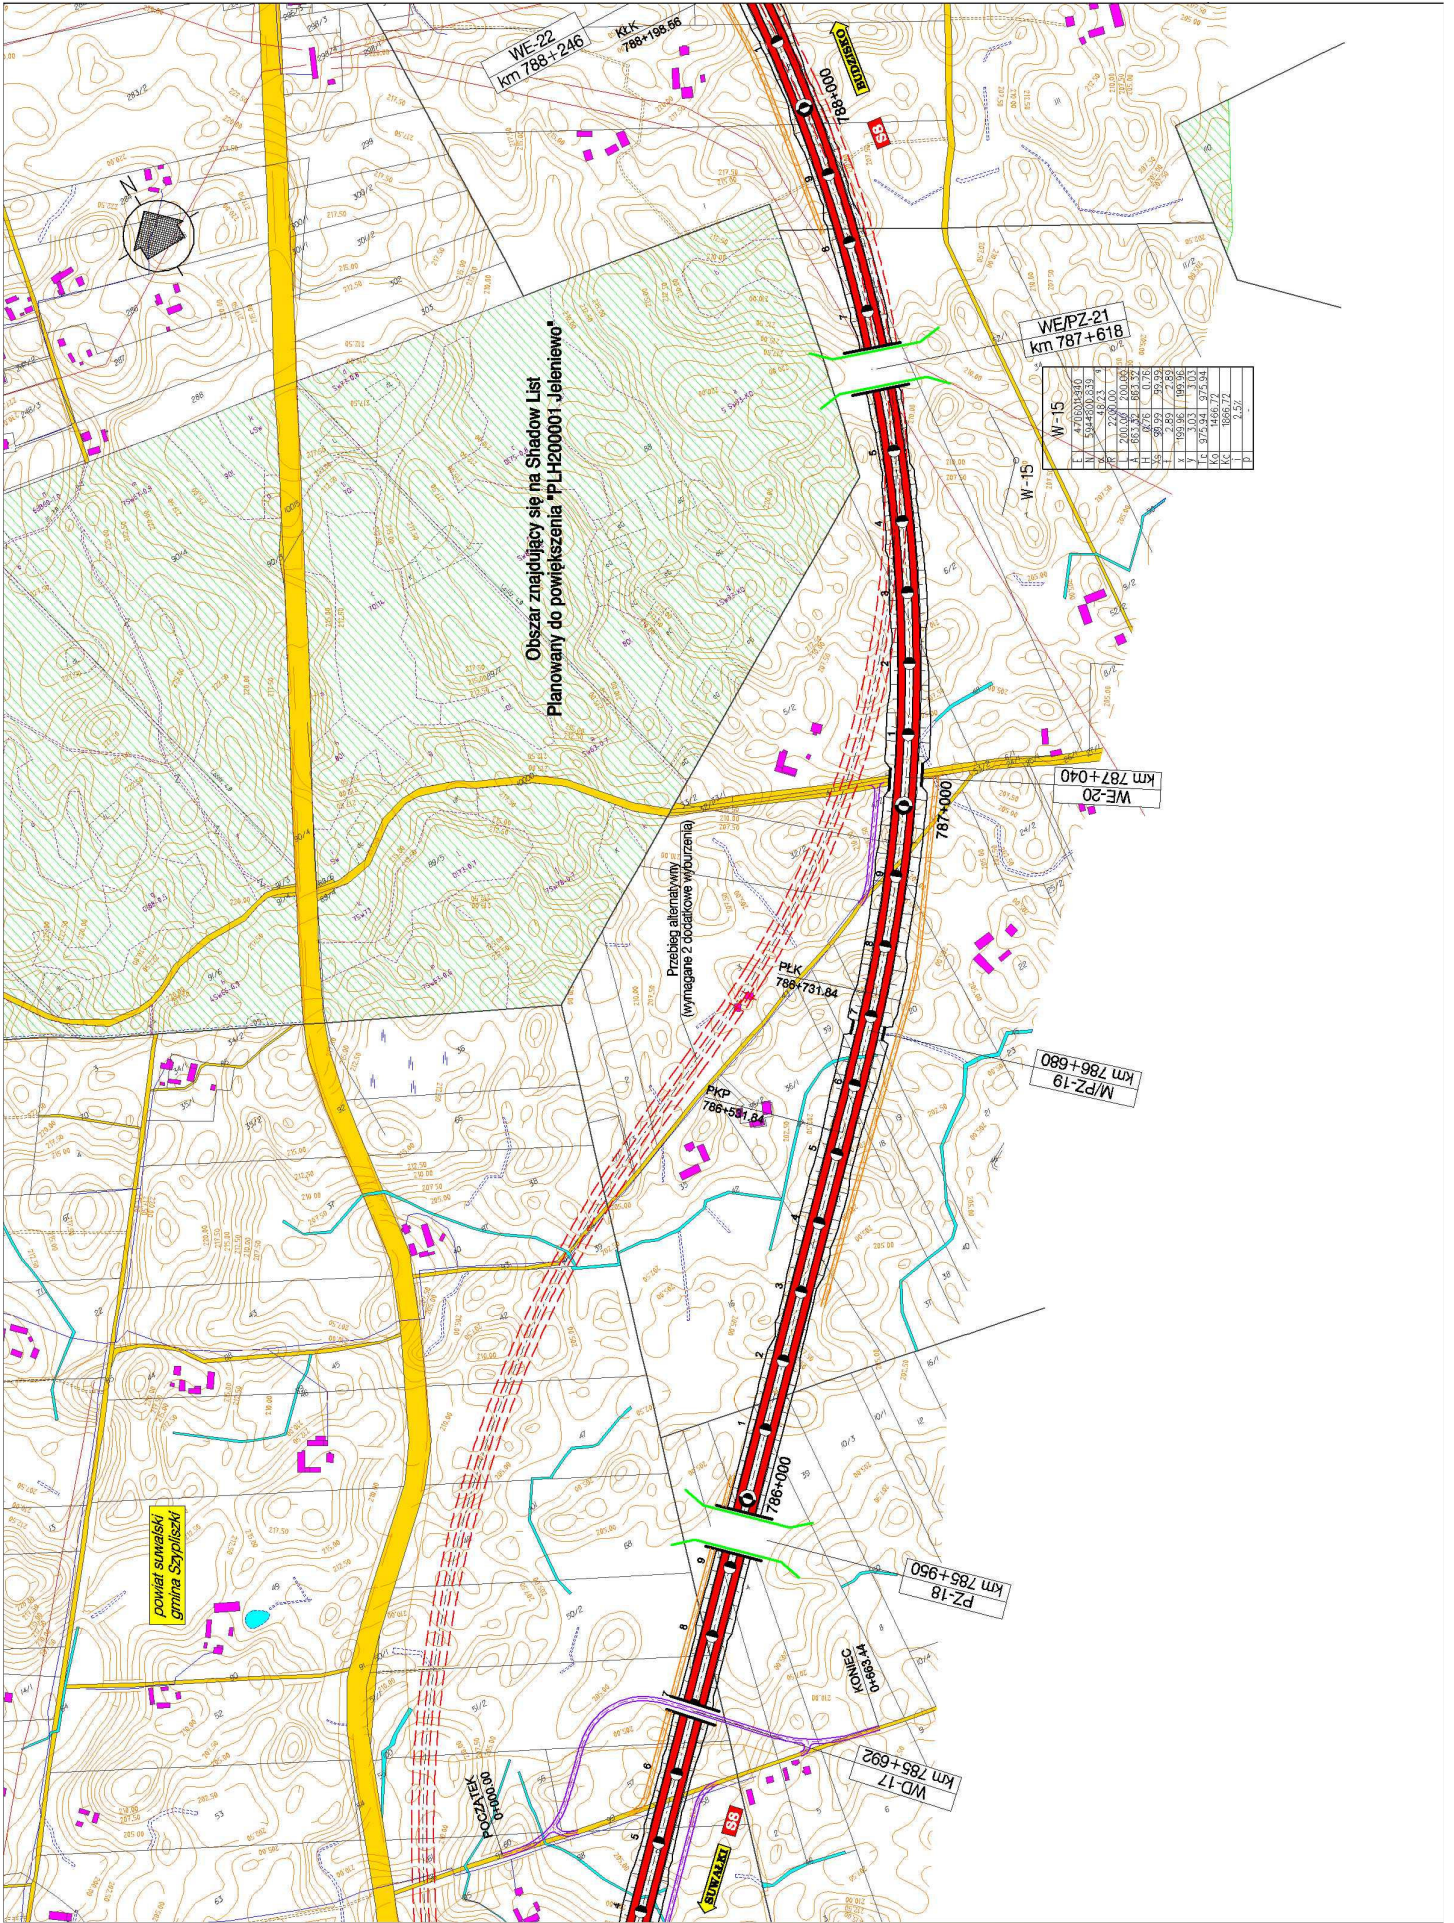

WE-22
km 788+246

KR-K
788+198.56

0+000+000
DROGA

WE/PZ-21
km 787+618

W-15	

Obszar znajdujący się na Siedow List
Planowany do powiększenia "PLH200001 Jeleniewo"

Przebieg alternatywny
(wymagane 2 dodatkowe wyburzenia)

PLK
786+731.64

PKP
786+581.64

WE-20
km 787+040

M/PZ-19
km 786+680

PZ-18
km 785+950


WD-17
km 785+692


KONIEC DROGI
0+683.14


POCZYTEK
0+000+000

SUWAWEK
0+000+000

powiat suwalski
gmina Szpiziski

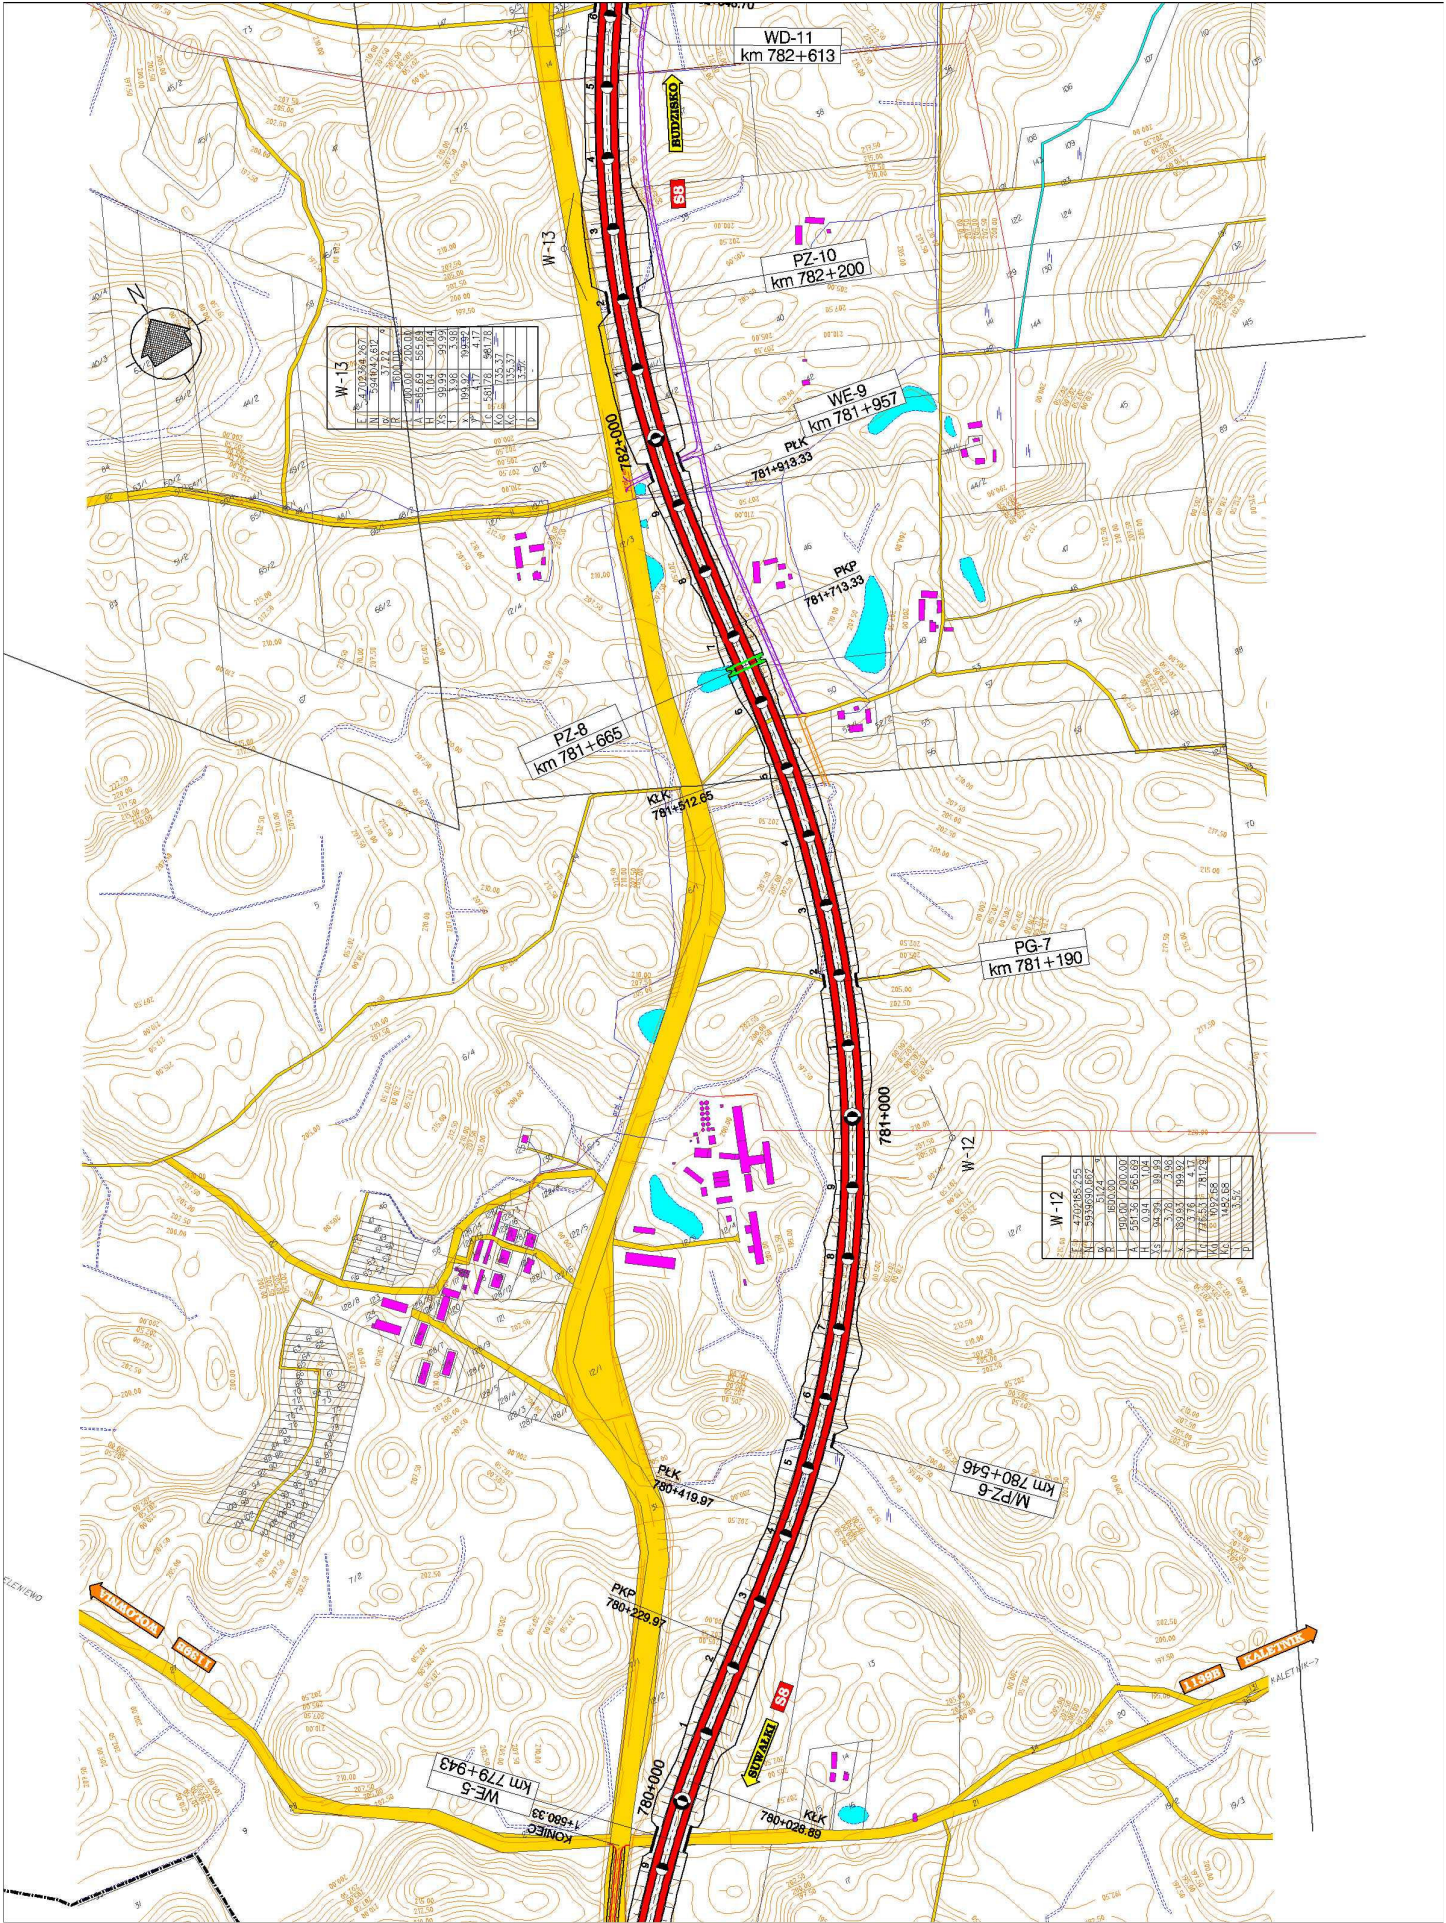

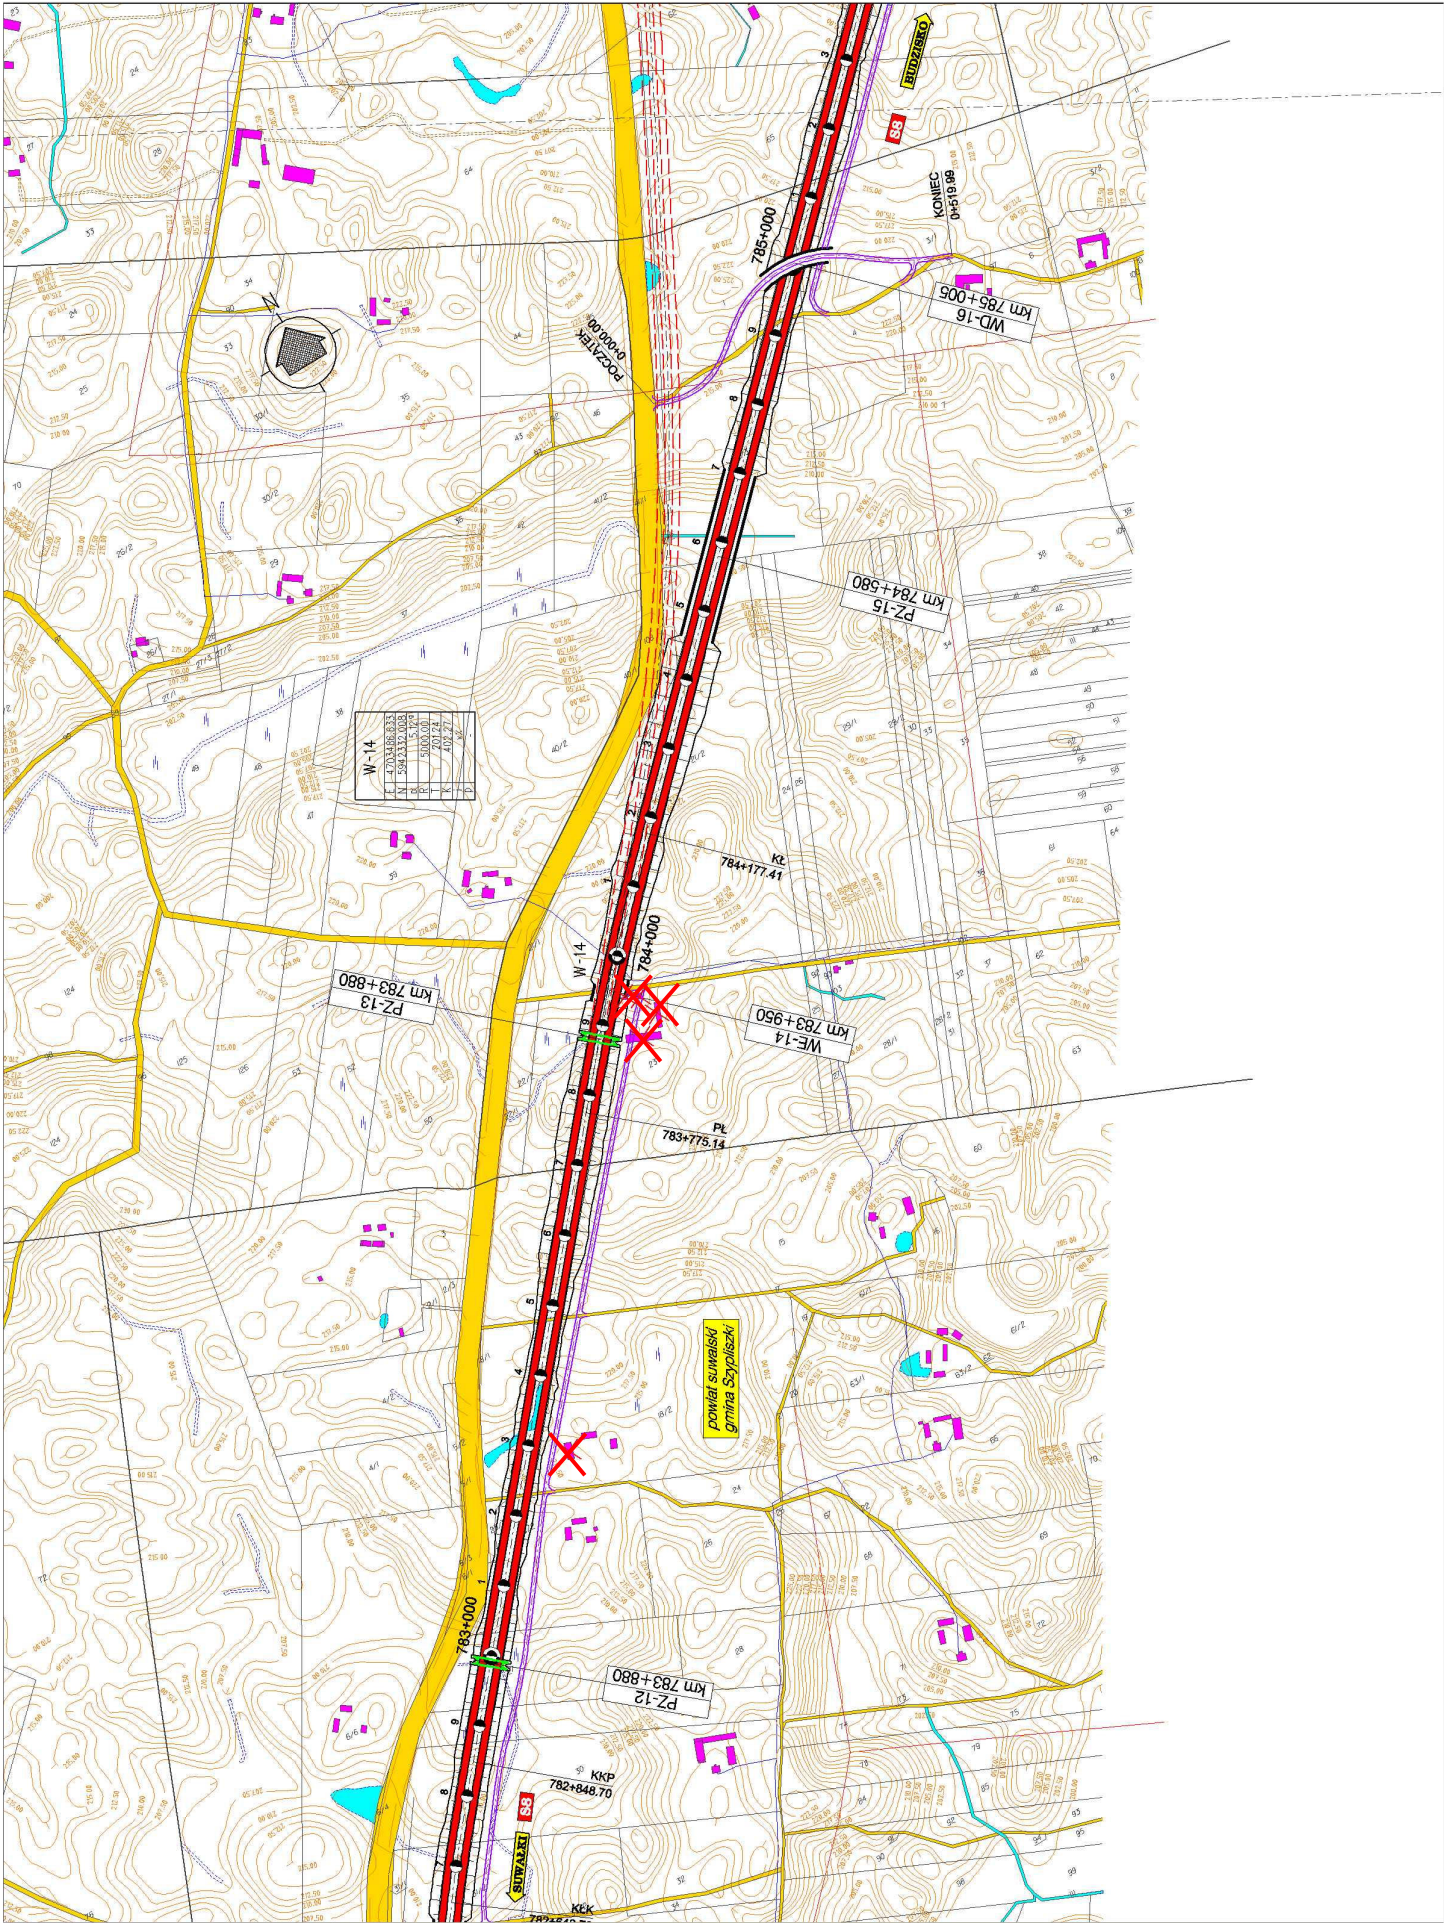

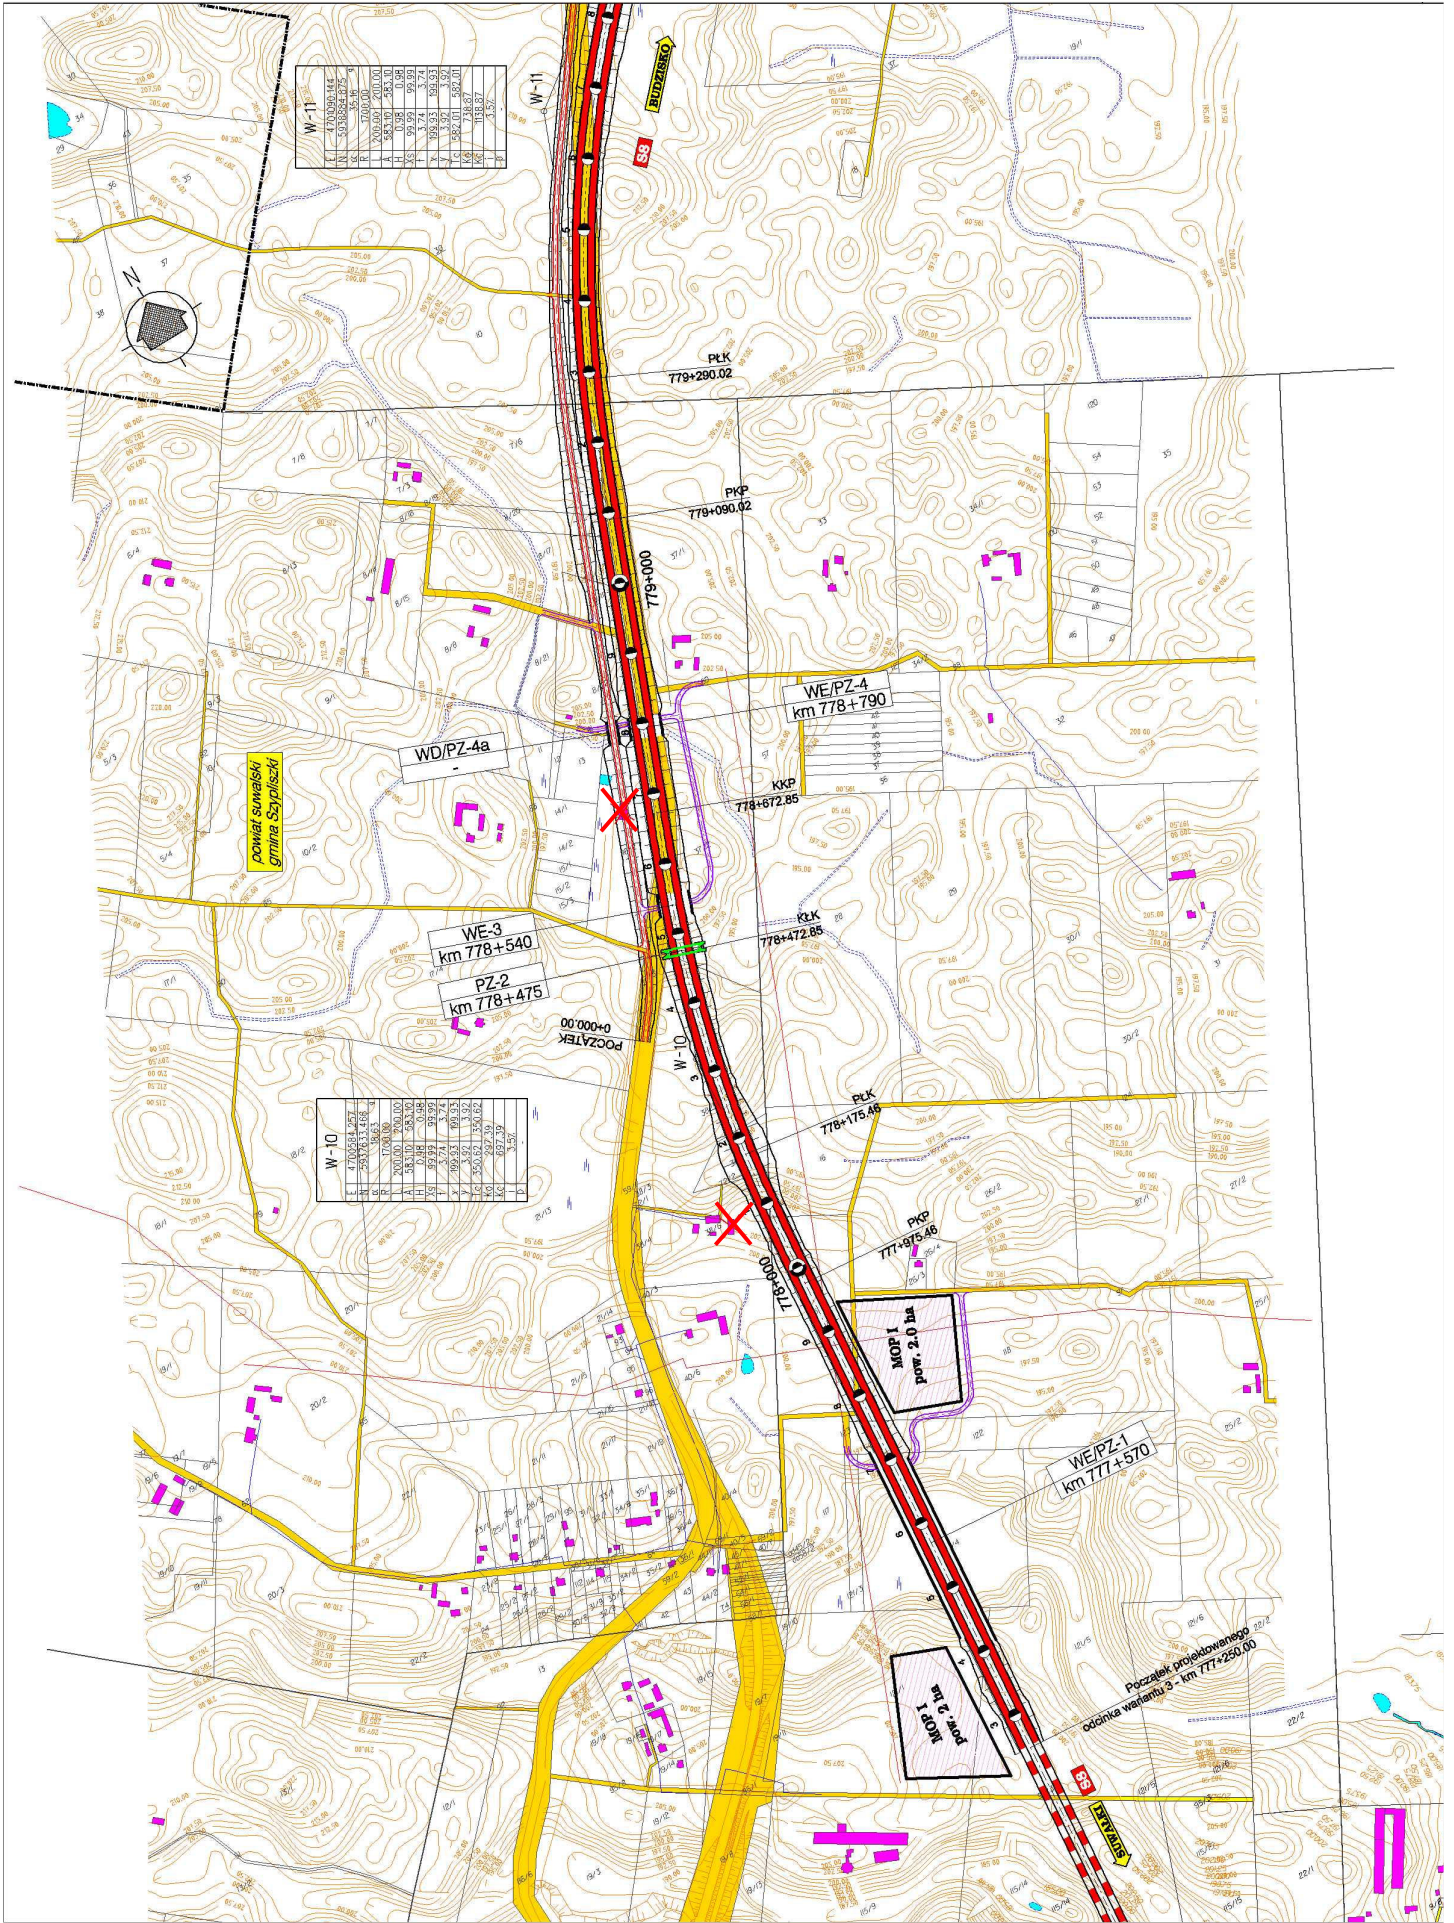

W-11

W-10

powiat suwalski
gmina Szpliszki

Początek projektowanego
odcinka wariantu 3 - km 777+250,00

WD/PZ-4a

WE-3
km 778+540

PZ-2
km 778+475

WE/PZ-4
km 778+790

WE/PZ-1
km 777+570

MOP I
pow. 2,0 ha

PLK
779+290.02

PKP
779+090.02

779+000

KKP
778+672.85

PLK
778+472.85

PLK
778+175.85

PKP
777+975.46

0068,77

W-10

W-11



