


PLAN ORIENTACYJNY

PROJEKTOWANEGO PRZEBIEGU OBWODNICY SUWAŃK

skala 1:25 000

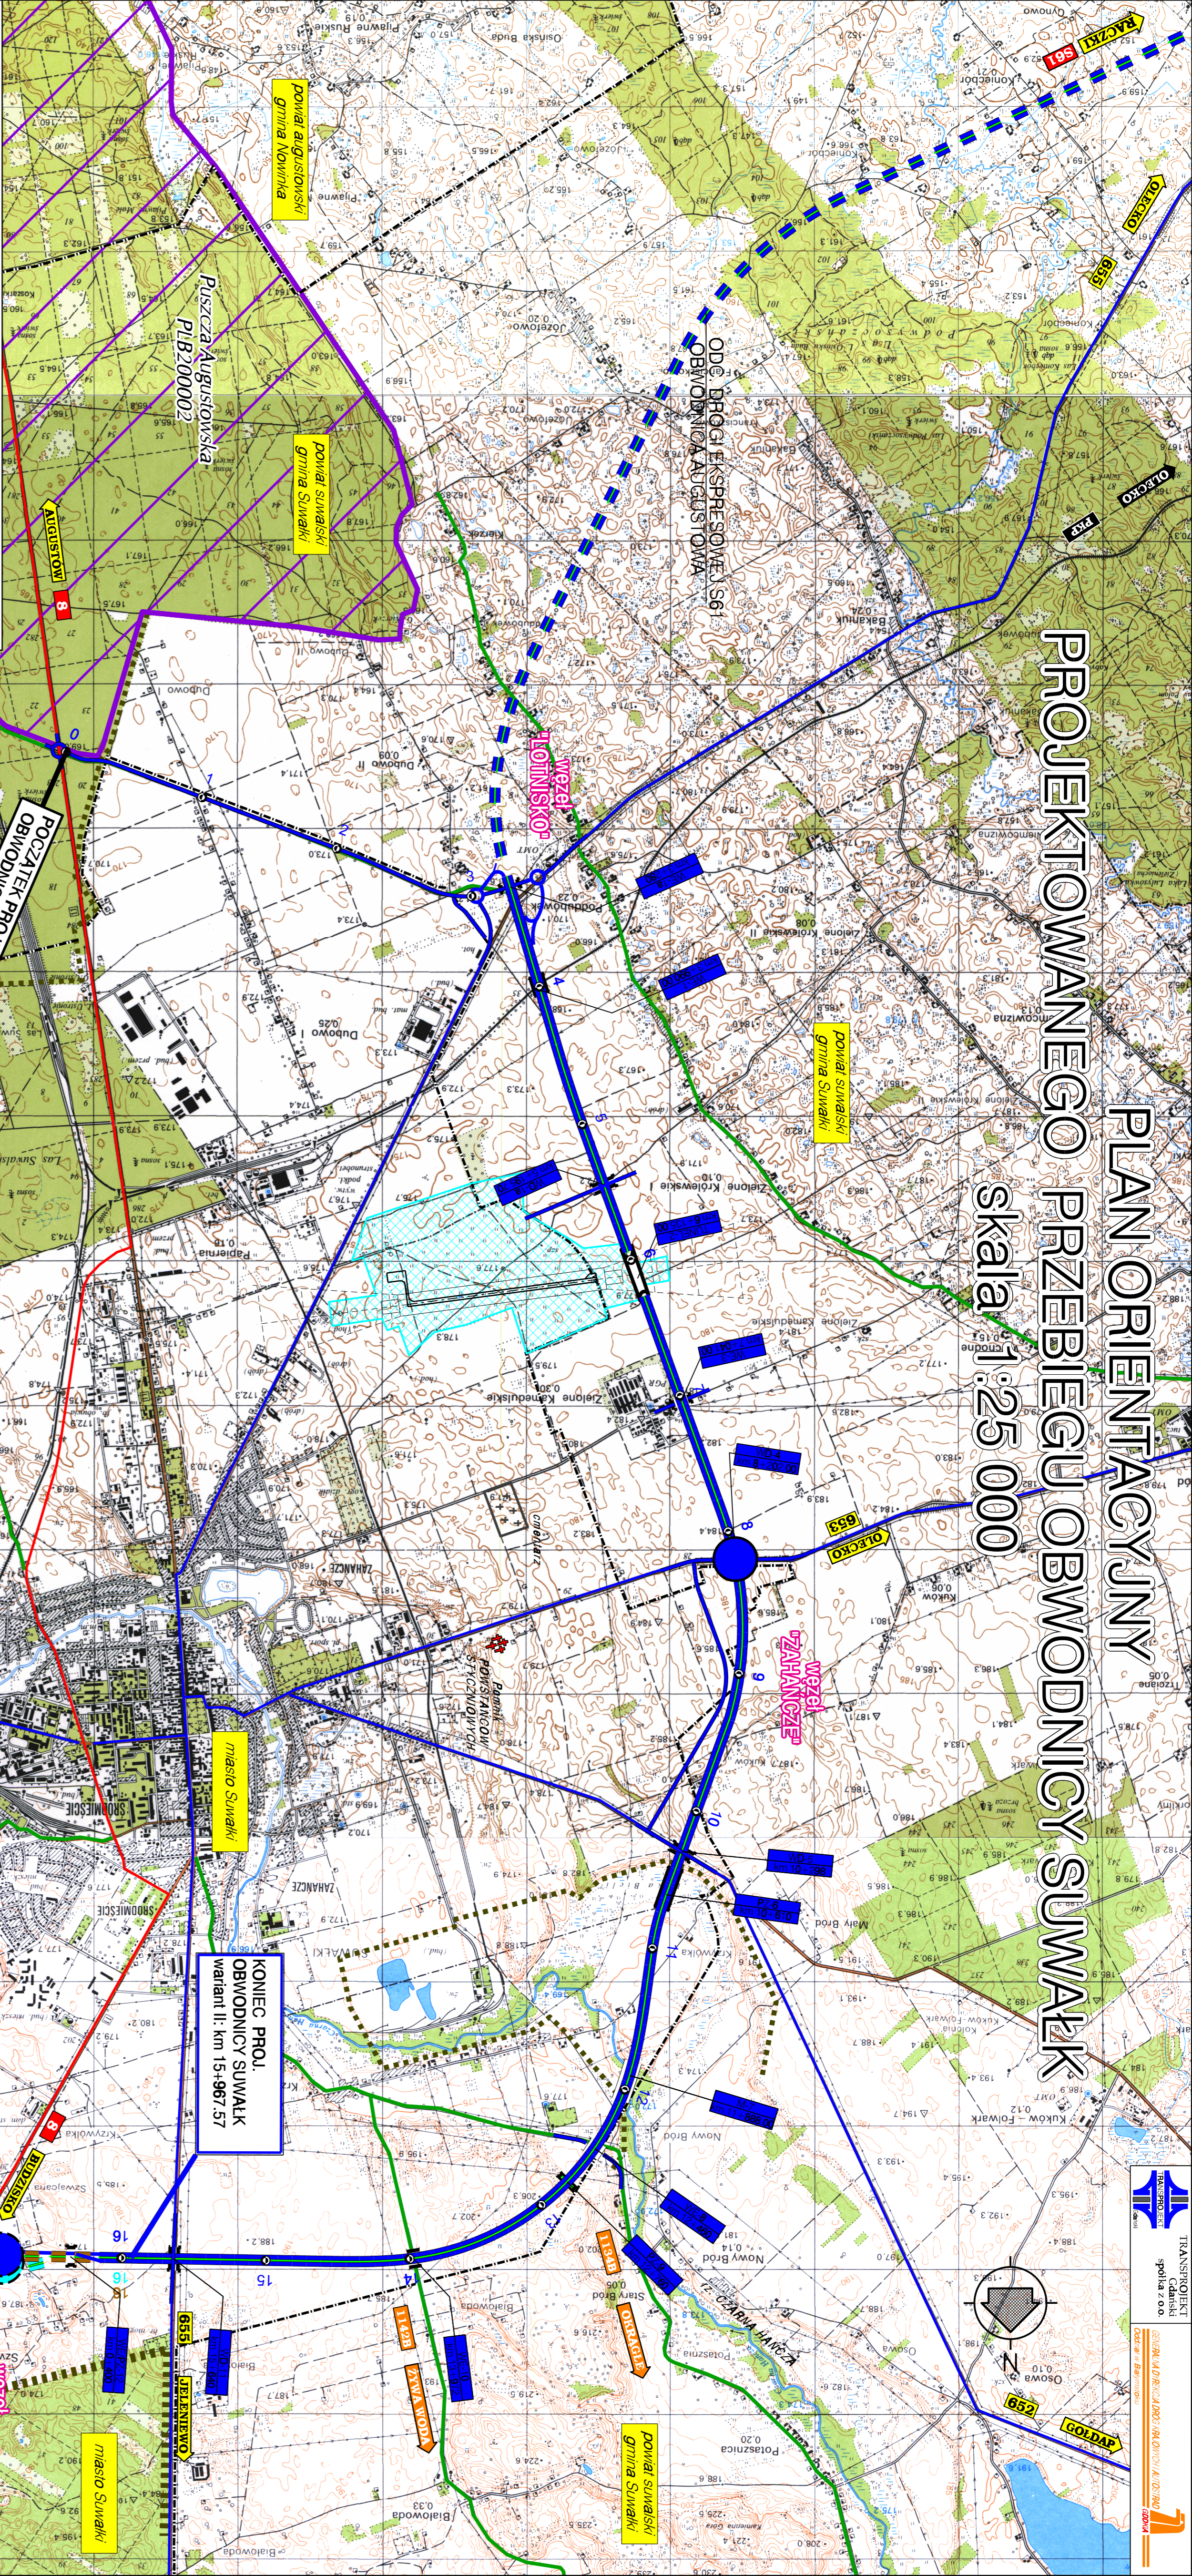

LEGENDA:

- WARIANT II OBWODNICY SUWAŃK
- WARIANT 1 odc. SUWAŃKI-BUDZISKO dr. eksp. S6
- WARIANT 2 odc. SUWAŃKI-BUDZISKO dr. eksp. S6
- WARIANT 3 odc. SUWAŃKI-BUDZISKO dr. eksp. S6
- WĘZŁY POSZCZEGÓLNYCH WARIANTÓW
- 8 BUDZISKO Drogi krajowe
- 653 SPJNY Drogi wojewódzkie
- PR3 AUGUSTÓW Linie kolejowe
- Wariant 1 odc. Suwałki-Budzisko dr. eksp. S6
- Wariant 2 odc. Suwałki-Budzisko dr. eksp. S6
- Wariant 3 odc. Suwałki-Budzisko dr. eksp. S6
- Węzły poszczególnych wariantów
- 8 Budzisko Drogi krajowe
- 653 Spjny Drogi wojewódzkie
- PR3 Augustów Linie kolejowe
- Projektowane wiadukty drogowe w ciągu drogi ekspresowej
- Projektowane wiadukty drogowe z funkcją ekologiczną (prześciem dla zwierząt)
- Projektowane wiadukty drogowe
- Projektowane przejście dla zwierząt
- Projektowane przepusty ekologiczne
- Granica gmin
- Obszary Natura 2000
- Granice Obszarów Chronionego Krajobrazu
- Granica otuliny Wigierskiego Parku Narodowego
- Rezerwa
- Przyrodniczo cenna kępa starych modrzewi znajdująca się w oddziale 356a
- Proj. MOP

KONIEC PROJ
OBWODNICY SUWAŃK
Wariant II: km 15+987.57

POCZĄTEK PROJEKTOWANEJ
OBWODNICY SUWAŃK
Wariant II
km 0+000