

W-3

E	4894002,284
N	5923213,960
A	10,00
P	2000,00
T	64,38
K	128,71
L	x/x

W-2

E	4896918,800
N	5922534,952
A	10,00
P	300,00
H	70,00
A	144,91
Ks	34,98
L	7,43
X	69,90
Y	27,72
C	83,94
Ko	-26,84
Kc	166,84
D	x/x

W-1


E	4897078,012
N	5922528,343
A	10,00
P	250,00
H	50,00
A	111,80
Ks	24,99
L	6,37
X	49,95
Y	16,7
C	75,37
Ko	49,26
Kc	149,26
D	x/x

W-4

E	4894453,018
N	5923222,817
A	10,00
P	47,59
H	150,00
A	300,00
Ks	74,96
L	149,77
X	149,77
Y	6,74
C	310,91
Ko	298,55
Kc	598,55
D	x/x

W-5

E	4894002,250
N	5923687,620
A	10,00
P	1600,00
H	800,00
A	0,00
Ks	0,00
L	0,00
X	0,00
Y	0,00
C	298,83
Ko	486,64
Kc	686,64
D	x/x

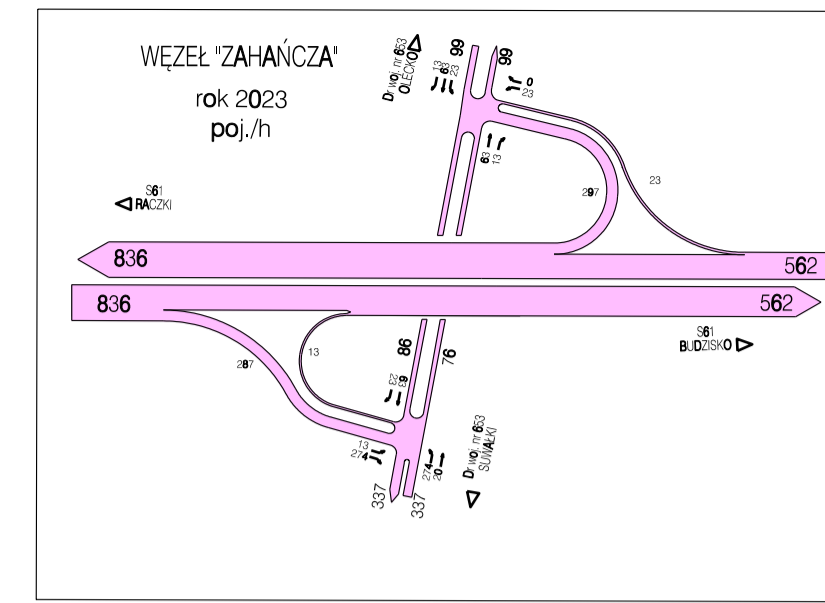


**W-6**

L	463959.410
N	552664.975
B	64.99
S	2000.00
L	250.00
T	107.11
R	1.30
Xs	124.98
T	3.98
J	249.90
T	5.21
C	1245.60
KO	1791.73
KS	2281.19
K	47

**W-7**

L	569308.656
N	594908.015
B	13.26
S	2000.00
L	200.00
T	600.00
R	0.91
Xs	49.99
T	3.70
J	199.94
T	5.14
C	288.17
KO	174.80
KS	514.6
K	2

 

W-8	
K	4692427.474
N	5932980.054
B	1800.00
A	770.00 770.00
X	1177.29 1177.29
Y	11.70 11.70
Xs	384.41 384.41
Ys	13.62 13.62
Z	766.48 766.48
C	154.72 154.72
K0	1991.96 1991.96
K1	1840.77
K2	1330.77

powiat suwalski  
gmina Suwałki

miasto Suwałki

miasto Suwałki

miasto Suwałki

TYMCZASOWE PODŁĄCZENIE  
OBWODNICY SUWAŁK  
DO DRÓGI KRAJOWEJ NR 8  
(ETAP DOCEŁOWY DRÓGA ŁĄCZNIKOWA  
WĘZŁA SZWAJCARIA)

BUDOWA OBWODNICY SUWAŁK  
W CIĄGU DRÓGI EKSPRESOWEJ S61

PLAN SYTUACYJNY - WARIANT I

Skala	Nr rysunku	Arkusz
1:5000	2	3