


# DROGA EKSPRESOWA S-8 - TRASA ARMII KRAJOWEJ

Analiza powiązań z innymi drogami publicznymi

Skala 1:10000

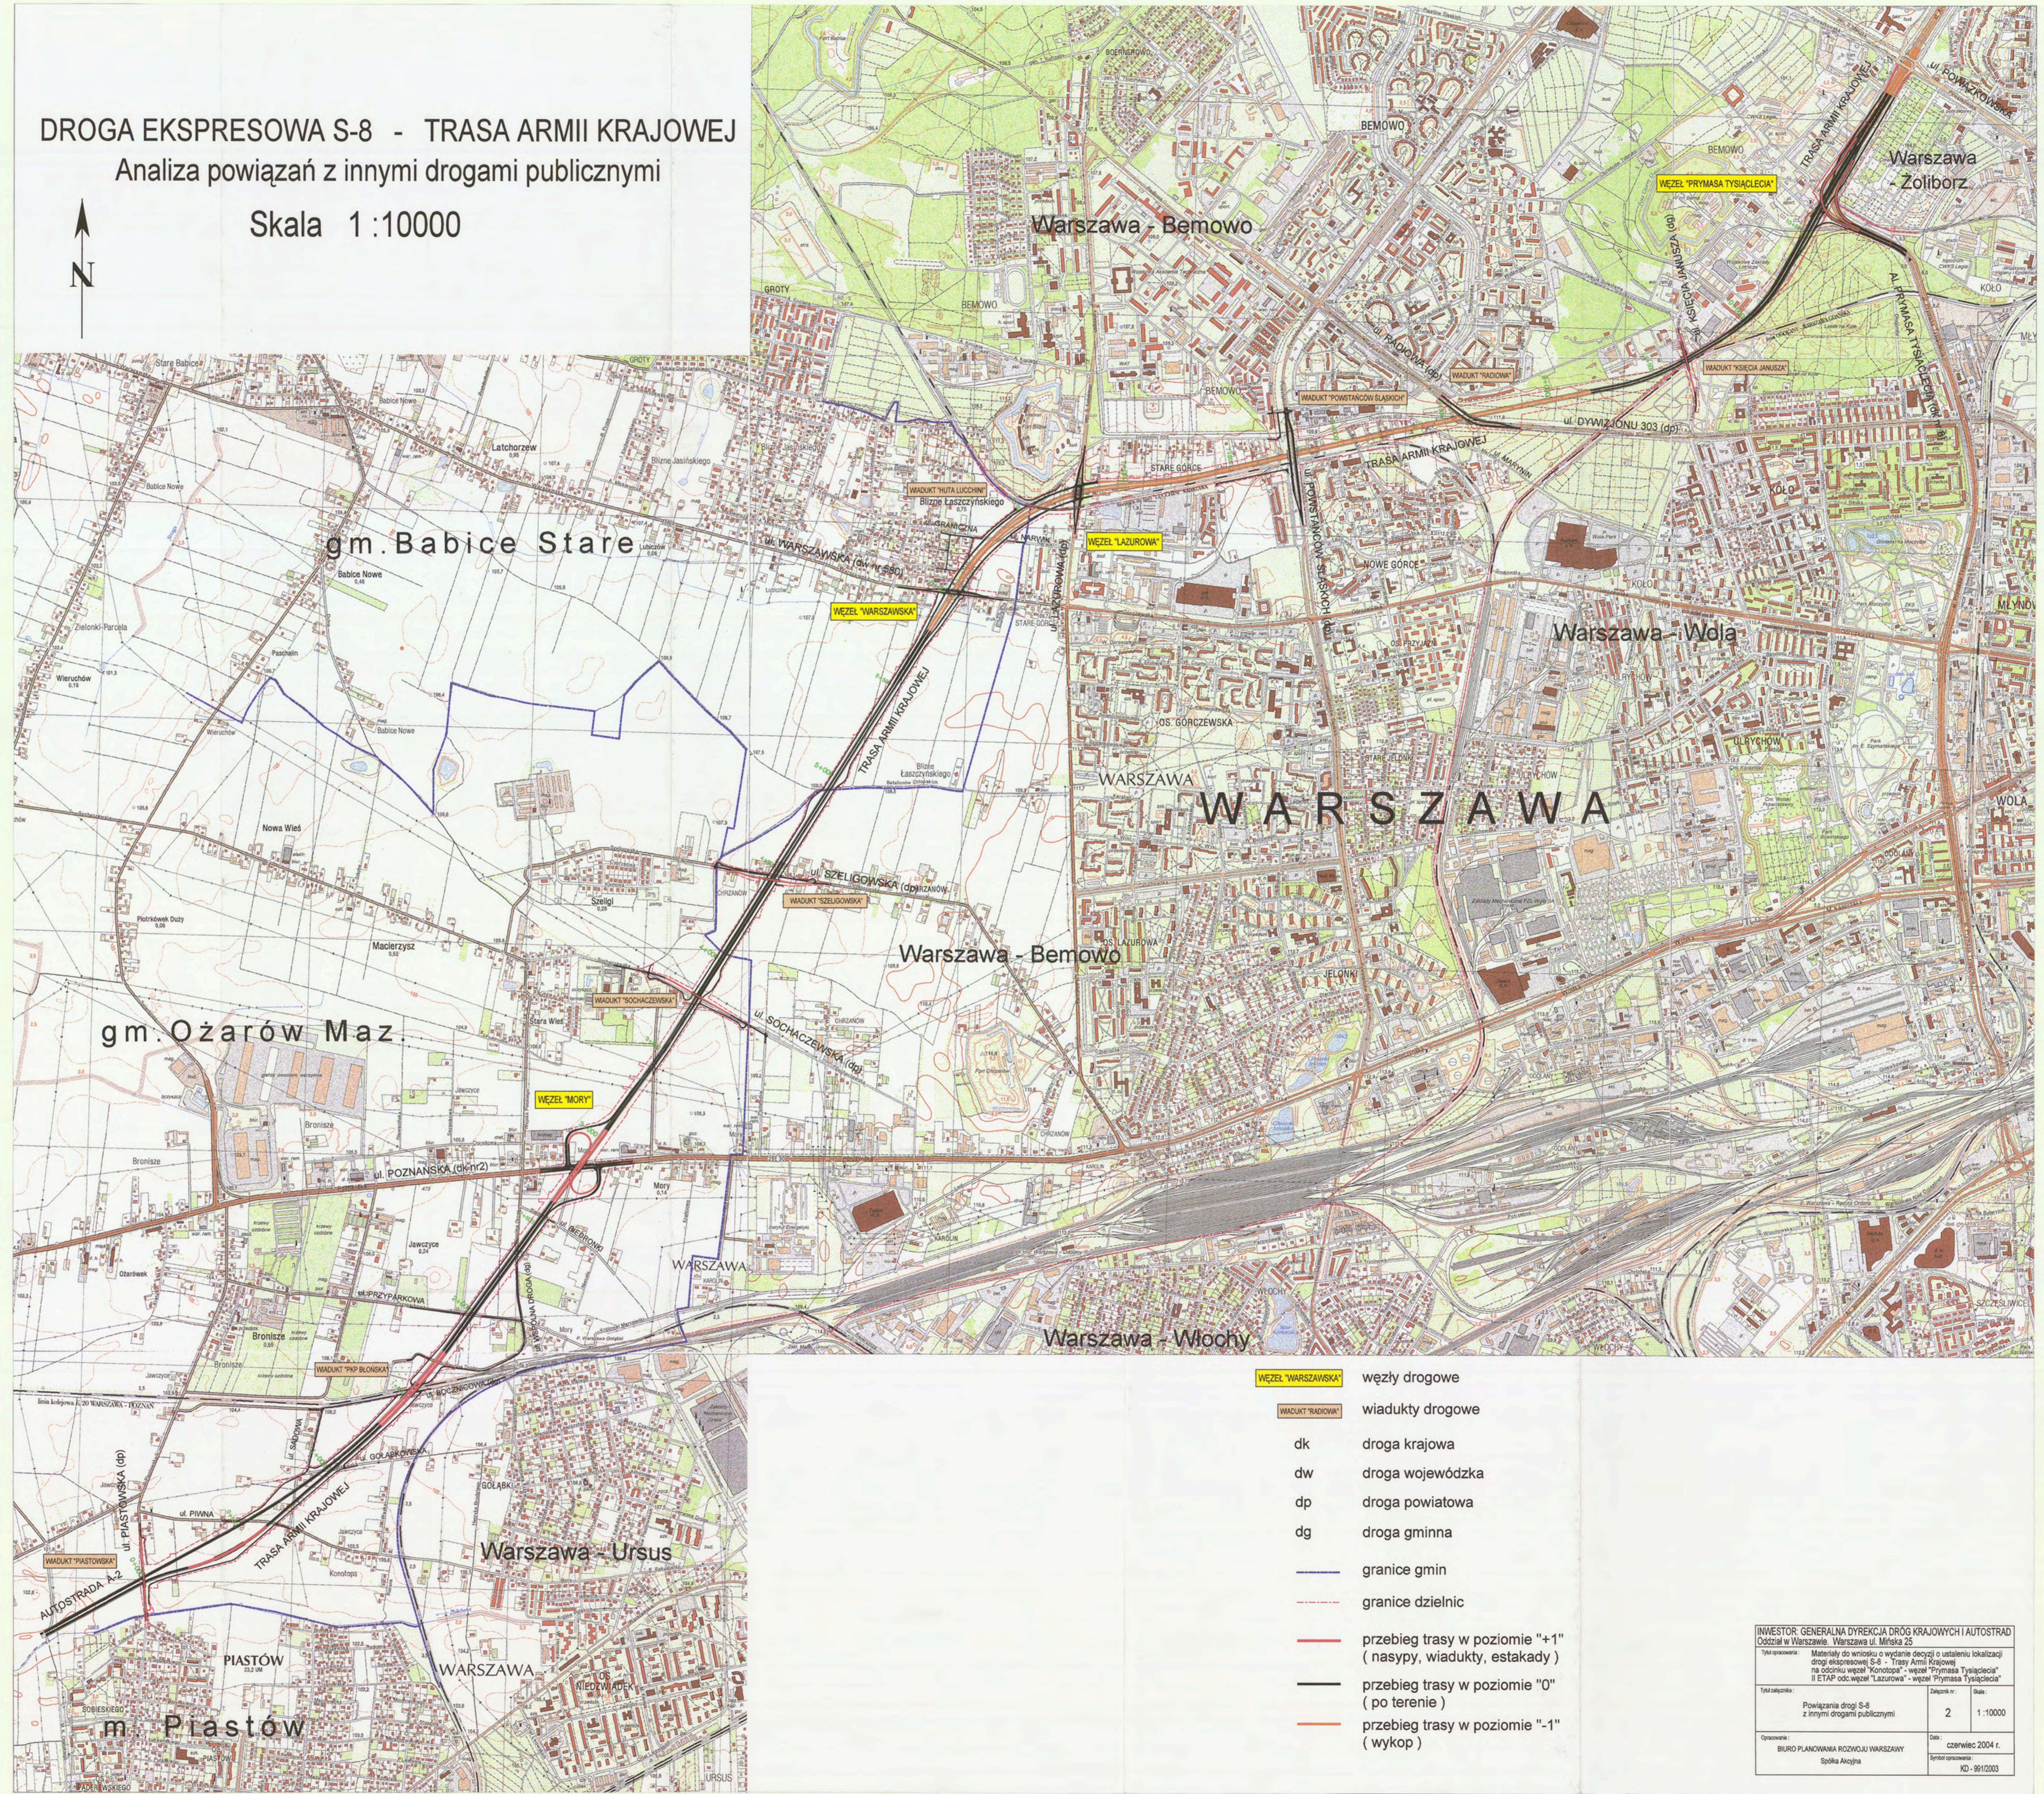

- WEZEL "WARSZAWSKA" węzły drogowe
- WADUKT "RADIOWA" władukty drogowe
- dk droga krajowa
- dw droga wojewódzka
- dp droga powiatowa
- dg droga gminna
- granice gmin
- - - granice dzielnic
- przebieg trasy w poziomie "+1" (nasypy, władukty, estakady)
- przebieg trasy w poziomie "0" (po terenie)
- przebieg trasy w poziomie "-1" (wykop)

INWESTOR: GENERALNA DYREKCJA DRÓG KRAJOWYCH I AUTOSTRAD Oddział w Warszawie, Warszawa ul. Mińska 25		
Tytuł opracowania: Materiały do wniosku o wydanie decyzji o ustaleniu lokalizacji drogi ekspresowej S-8 - Trasy Armii Krajowej na odcinku węzeł "Konotop" - węzeł "Prymasa Tysiąclecia" II ETAP odc. węzeł "Lazurowa" - węzeł "Prymasa Tysiąclecia"		
Tytuł załącznika: Powiązania drogi S-8 z innymi drogami publicznymi	Załącznik nr: 2	Skala: 1:10000
Opracowanie: BIURO PLANOWANIA ROZWOJU WARSZAWY Spółka Akcyjna	Data: czerwiec 2004 r.	Symbol opracowania: KD-991/2003