

SUPERMARKET
TESCO

ZAJEZDZIA MZA
"STALOWA"

FORPLYT

Budynki produkcyjne 1899r.

TRANSPROJEKT GDAŃSKI sp. z o.o.
PRACOWNIA PROJEKTOWA W WARSZAWIE


Nazwa i adres obiektu: KONCEPCJA BUDOWA UL. TYSIĄCLECIA NA ODCINKU OD WĘZŁA ZABA DO UL. GROCHOWSKIEJ



Obiekt: DROGA

Tytuł rysunku: PLAN SYTUACYJNY - WARIANT 1b Skala: 1 : 1000

Projektant:	mgr inż. Edward Kowalczyk	Nr uprawnień:	5380/G4/92	Specjalność:	drogi	Nr rys.:	2.1
Opracował:	mgr inż. Piotr Porczyk				drogi	Data:	lipiec 2009
Sprawdzący:	inż. Artur Zabora				drogi	Nr proj.:	PD-660
						Plik:	

- Legenda:**
- proj. os. ul. Tysiąclecia (wariant 1b)
 - o 1+400 - kilometrąż projektowany
 - proj. krawężnik (wariant 1b)
 - proj. os. ul. Tysiąclecia (wariant 2)
 - krawężnik istniejący
 - tory kolejowe
 - wiatdukt WD1
 - wiat przystankowa
 - chodniki
 - ciąg pieszo - rowerowy
 - ścieżki rowerowe
 - zieleń
 - zatoka autobusowa z betonem B35
 - zjazdy indywidualne
 - zabudki wpisane do rejestru Mazowieckiego Wojewódzkiego Konserwatora Zabytków
 - zabudki wg. gminnej ewidencji zabytków Stołecznej Komisji Konserwatora Zabytków m. st. Warszawy
 - budowlę podziemną wpisane do rejestru Mazowieckiego Wojewódzkiego Konserwatora Zabytków
 - granicę terenów wpisanych do rejestru Mazowieckiego Wojewódzkiego Konserwatora Zabytków
 - proj. ogrodzenie

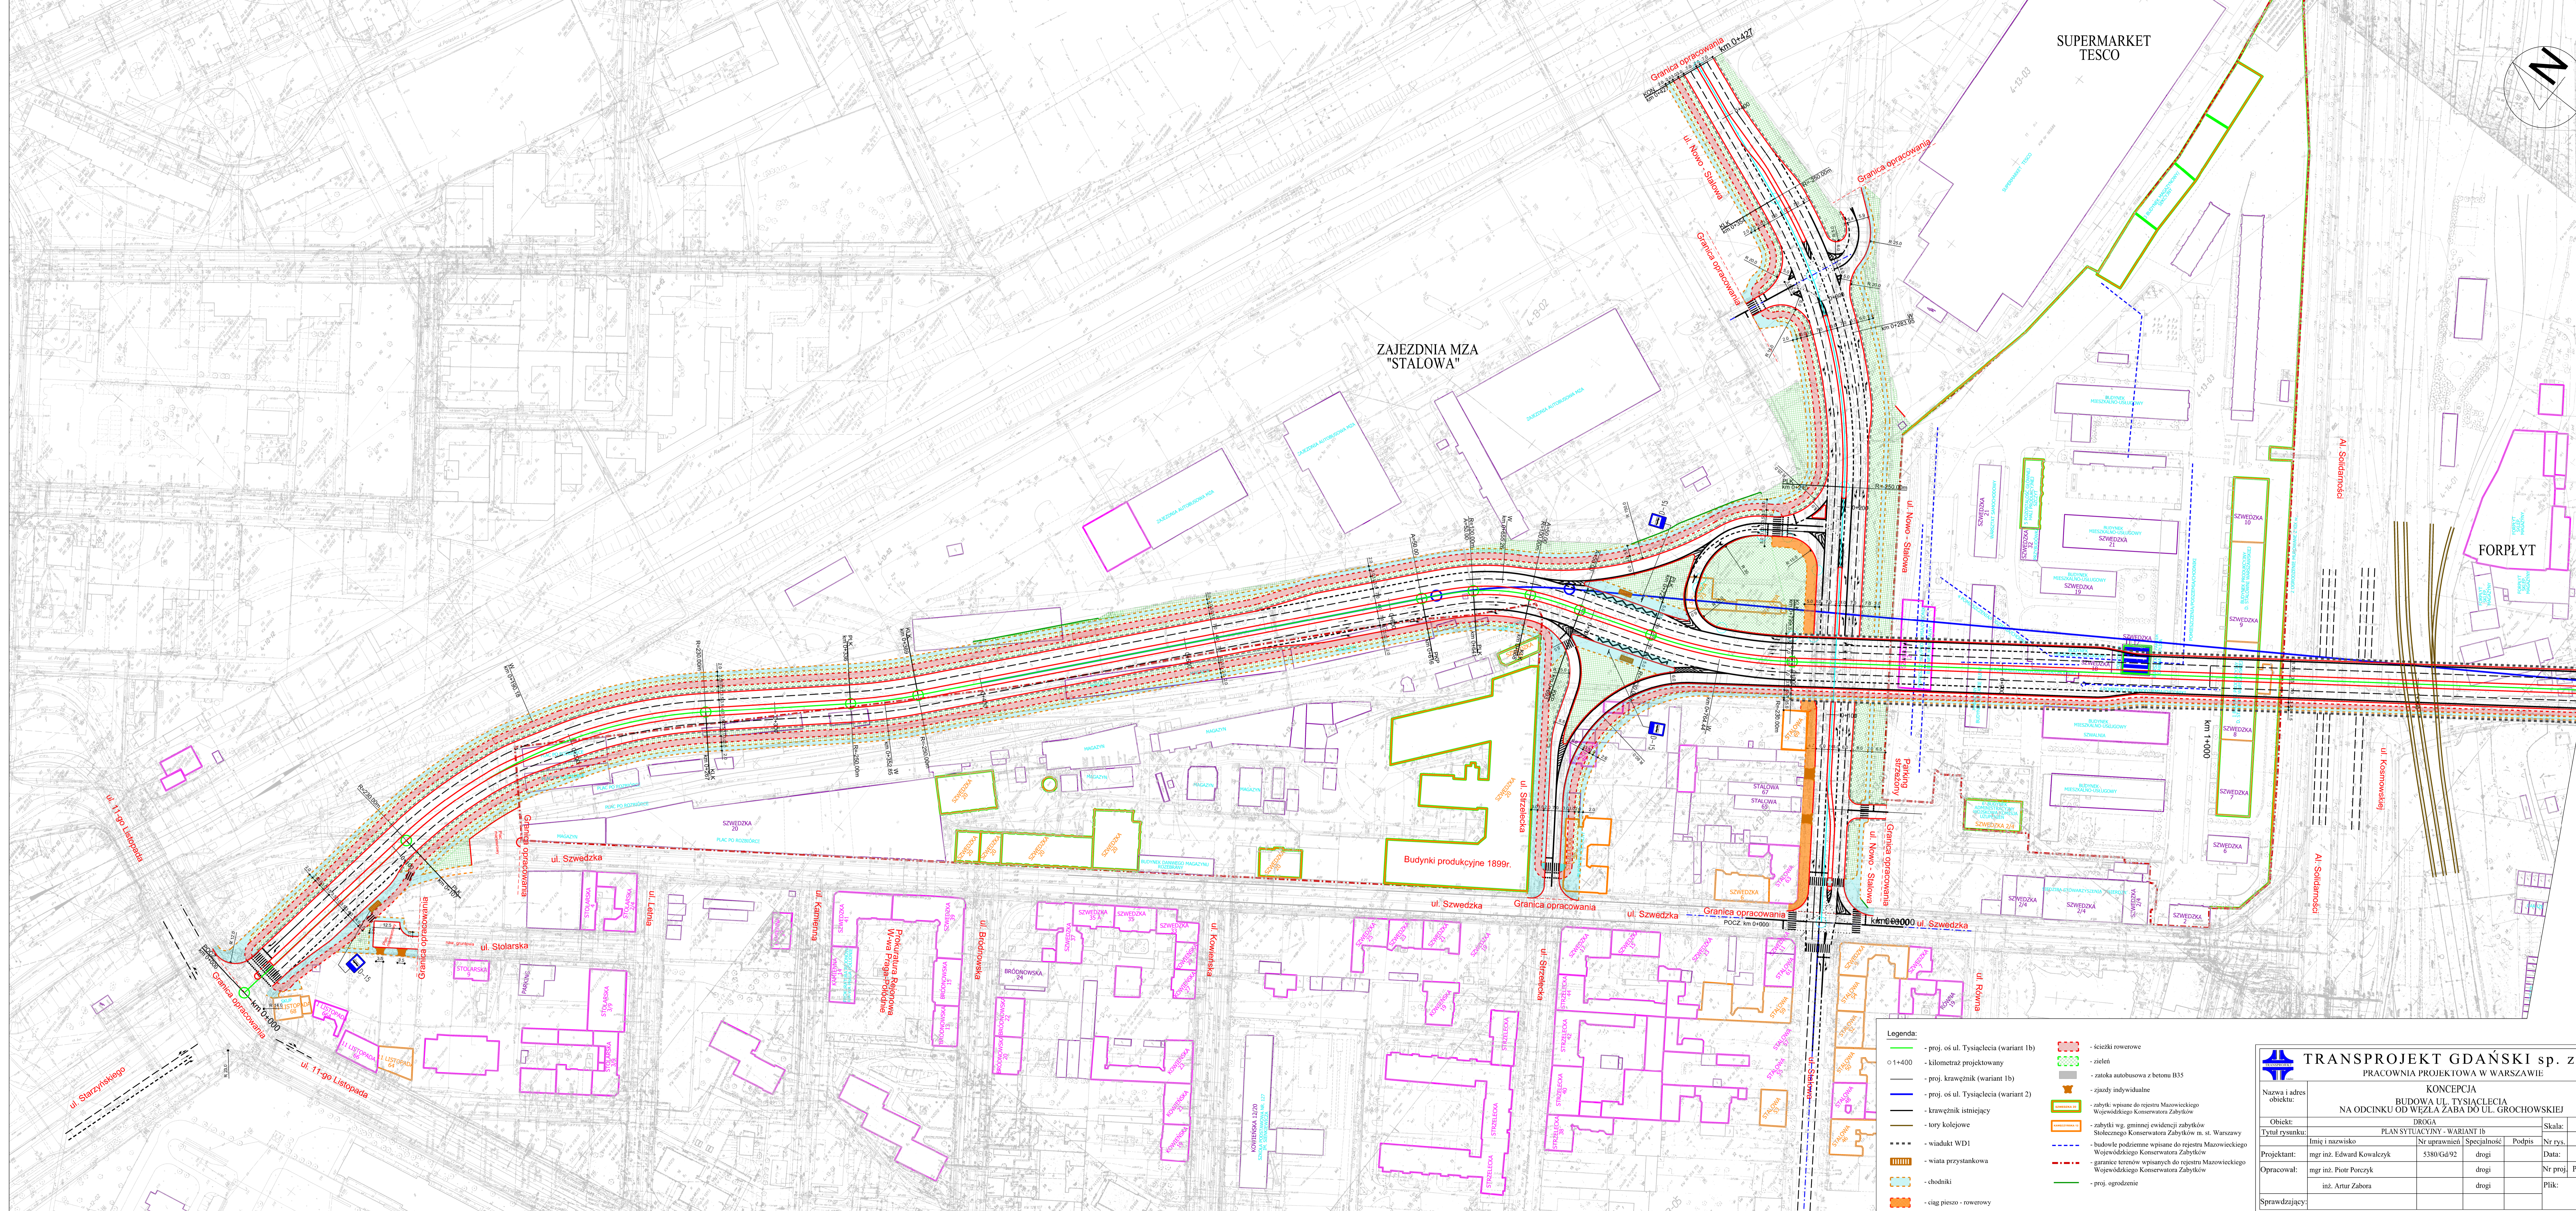

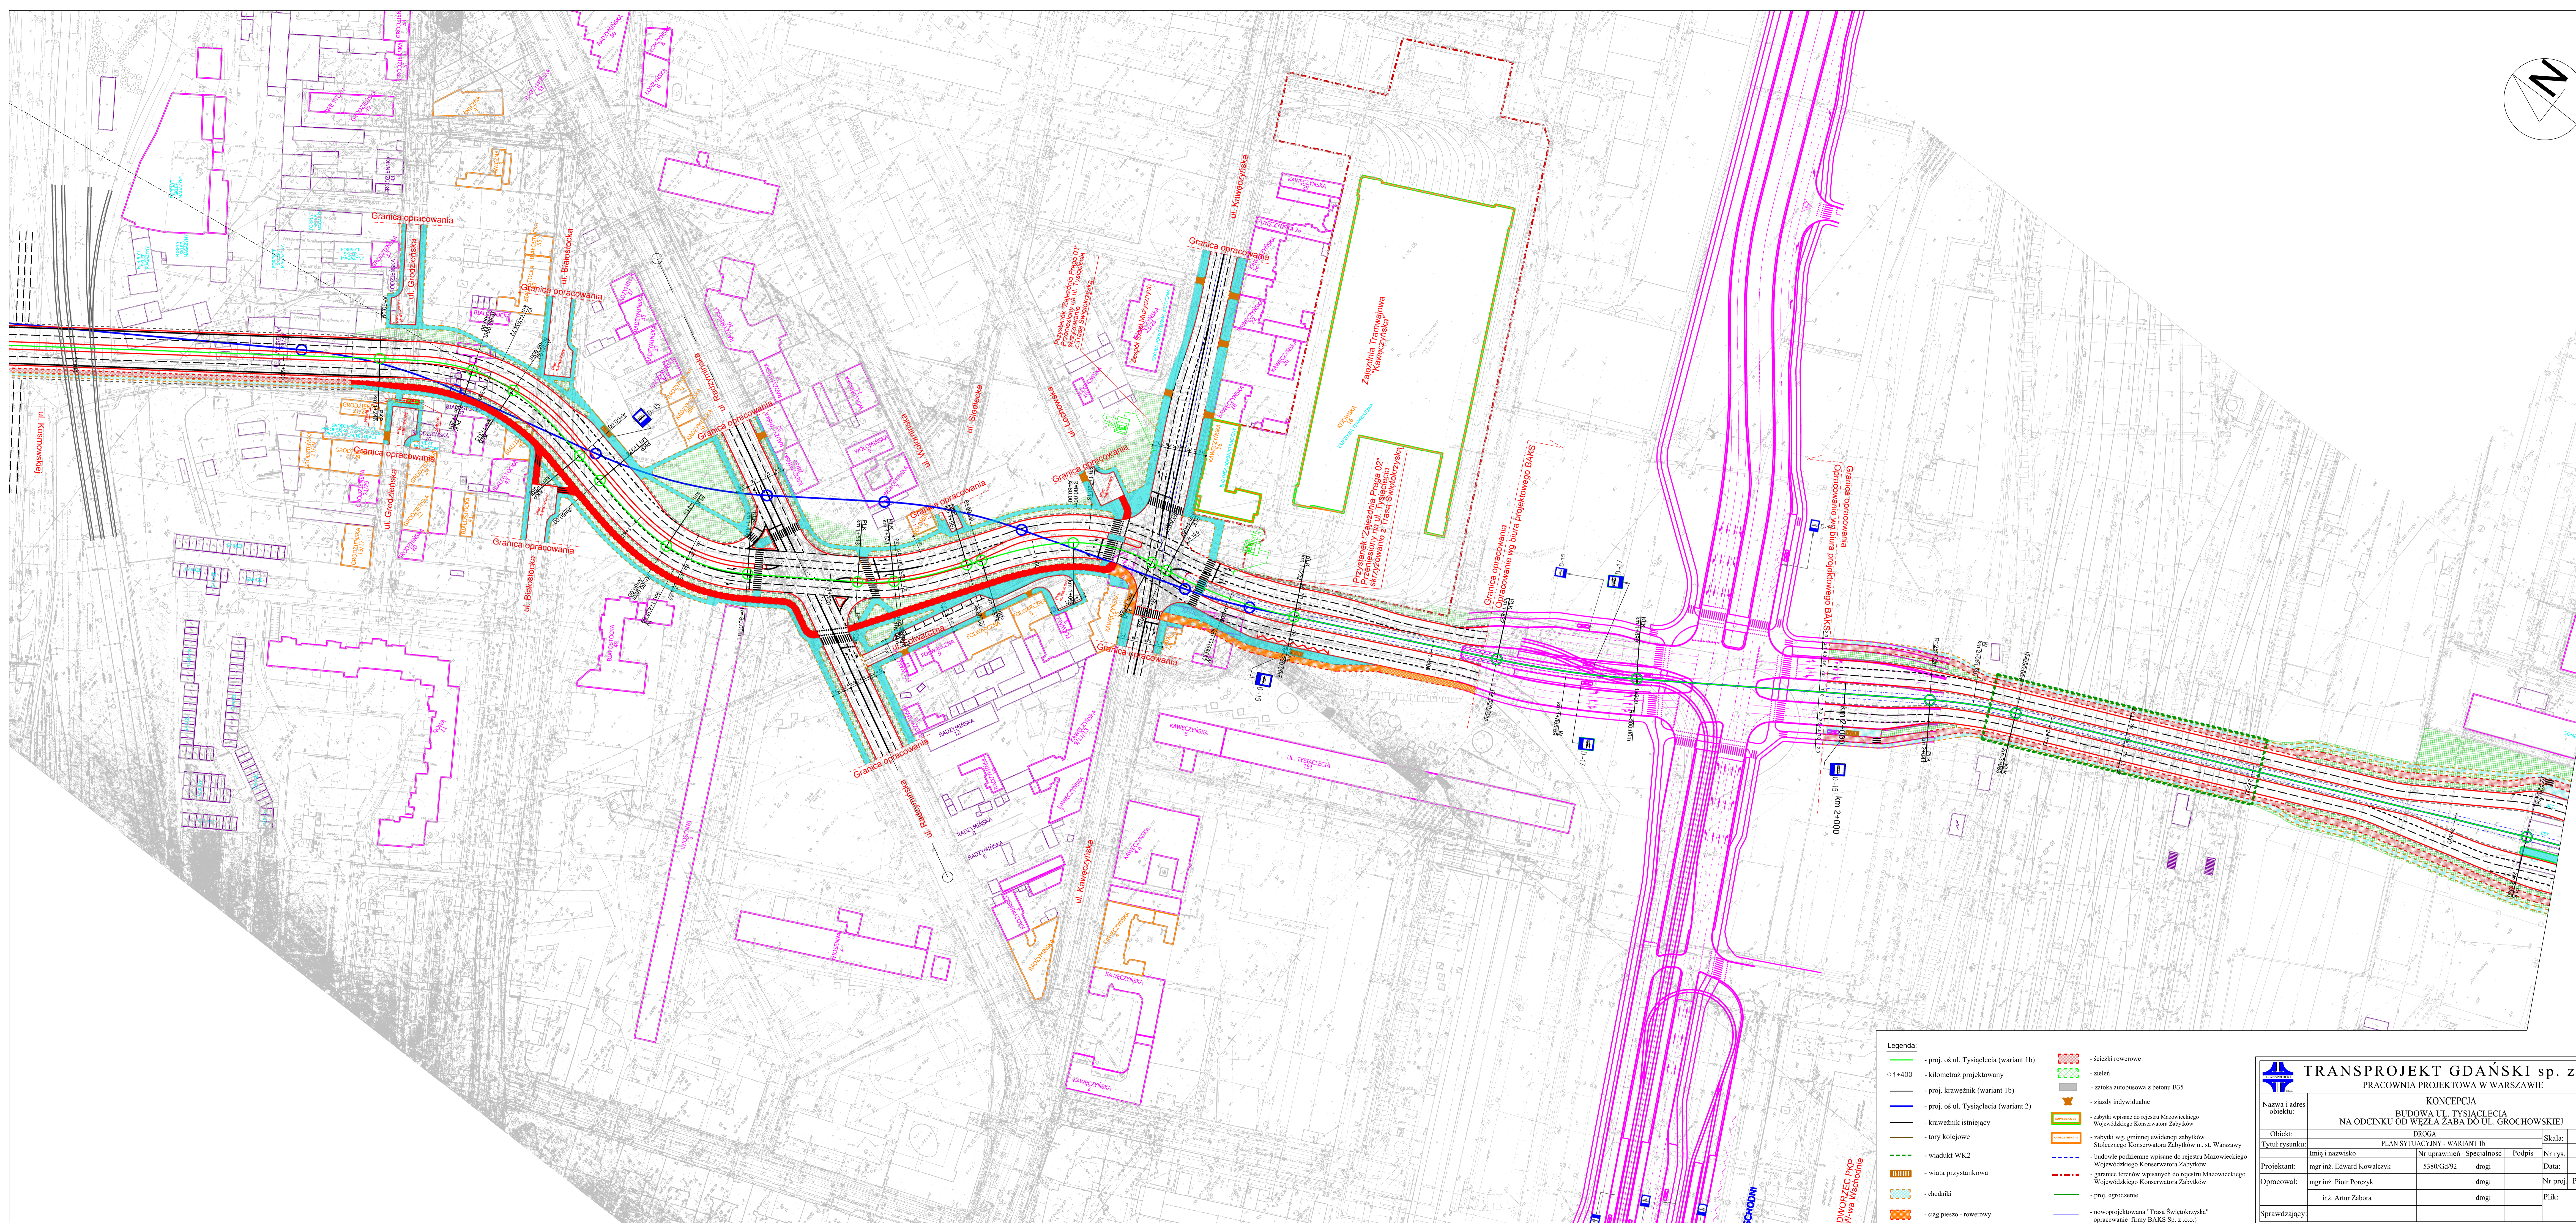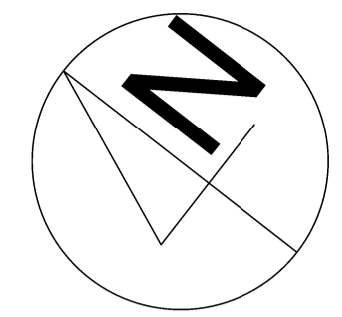

- Legenda:**
- proj. os. Tysiąclecia (wariant 1b)
 - o 1+400 - kilometrąz projektowany
 - proj. krawężnik (wariant 1b)
 - proj. os. ul. Tysiąclecia (wariant 2)
 - krawężnik istniejący
 - tory kolejowe
 - wiadukt WK2
 - wiat przystankowa
 - chodniki
 - ciąg pieszo - rowerowy
 - ścieżki rowerowe
 - zieleni
 - zatoka autobusowa z betonu B35
 - zjazdy indywidualne
 - zabytki wpisane do rejestru Mazowieckiego Wojewódzkiego Konserwatora Zabytków
 - zabytki wg. gminnej ewidencji zabytków Stołecznego Konserwatora Zabytków m. st. Warszawy
 - budowle podziemne wpisane do rejestru Mazowieckiego Wojewódzkiego Konserwatora Zabytków
 - granice terenów wpisanych do rejestru Mazowieckiego Wojewódzkiego Konserwatora Zabytków
 - proj. ogrodzenie
 - nowoprojektowana "Trasa Świętokrzyska" opracowanie firmy BAKS Sp. z o.o.

TRANSPROJEKT GDAŃSKI sp. z o.o.
PRACOWNIA PROJEKTOWA W WARSZAWIE

Nazwa i adres obiektu:	KONCEPCJA BUDOWA UL. TYSIĄCLECIA NA ODCINKU OD WĘZŁA ZABA DO UL. GROCHOWSKIEJ			Nr egz.
Obiekt:	DROGA			Skala: 1 : 1000
Tytuł rysunku:	PLAN SITUACYJNY - WARIANT 1b	Nr uprawnień:	Specjalność:	Nr rys. 2.2
Projektant:	mgr inż. Edward Kowalczyk	5380/G4/92	drogi	Data: luty 2009
Opracował:	mgr inż. Piotr Porczyk		drogi	Nr proj. PD-660
Sprawdzący:	inż. Artur Zabora		drogi	Plik:

DWORZEC PpP
Wawa Warszawa

ARK.3

Łączy z arkuszem 2



- Legenda:**
- - proj. os. ul. Tysiąclecia (os. wariantu 1b przebiegu trasy pokrywa się z projektowaną osią wariantu 2 przebiegu trasy)
 - - proj. krawnieźnik (wariant 1b)
 - - krawnieźnik istniejący
 - - - - os. toru tramwajowego
 - - - - wadukt kolejowy WK2
 - wiaty przystankowe
 - perony
 - chodniki
 - ciąg pieszo - rowerowy
 - ścieżki rowerowe
 - zielen
 - zatoka autobusowa z betonu B35
 - zjazdy indywidualne
 - budynki
 - zabytki wg. gminnej ewidencji zabytków Stołecznego Konservatora Zabytków n. st. Warszawy
 - garaże i inne

ARK.3

TRANSPROJEKT GDAŃSKI sp. z o.o. PRACOWNIA PROJEKTOWA W WARSZAWIE		KONCEPCJA BUDOWA UL. TYSIĄCLECIA NA ODCINKU OD WĘZŁA ŻABA DO UL. GROCHOWSKIEJ		Nr egz.
Nazwa i adres obiektu:				
Obiekt:		DROGA		Skala: 1 : 1000
Tytuł rysunku:		PLAN SYTUACYJNY - WARIANT 1b		Data: 2.3
Projektant:		mgr inż. Edward Kowalczyk 5380/Gd/92 drogi		Nr rys. 2.3
Opracował:		mgr inż. Piotr Porczyk drogi		Nr proj. PD-660
Sprawdzający:		inż. Artur Zabora drogi		Plik: