



UL. GŁĘBOCKA JEZDNIA WSCHODNIA

PIK 20.00
A-A

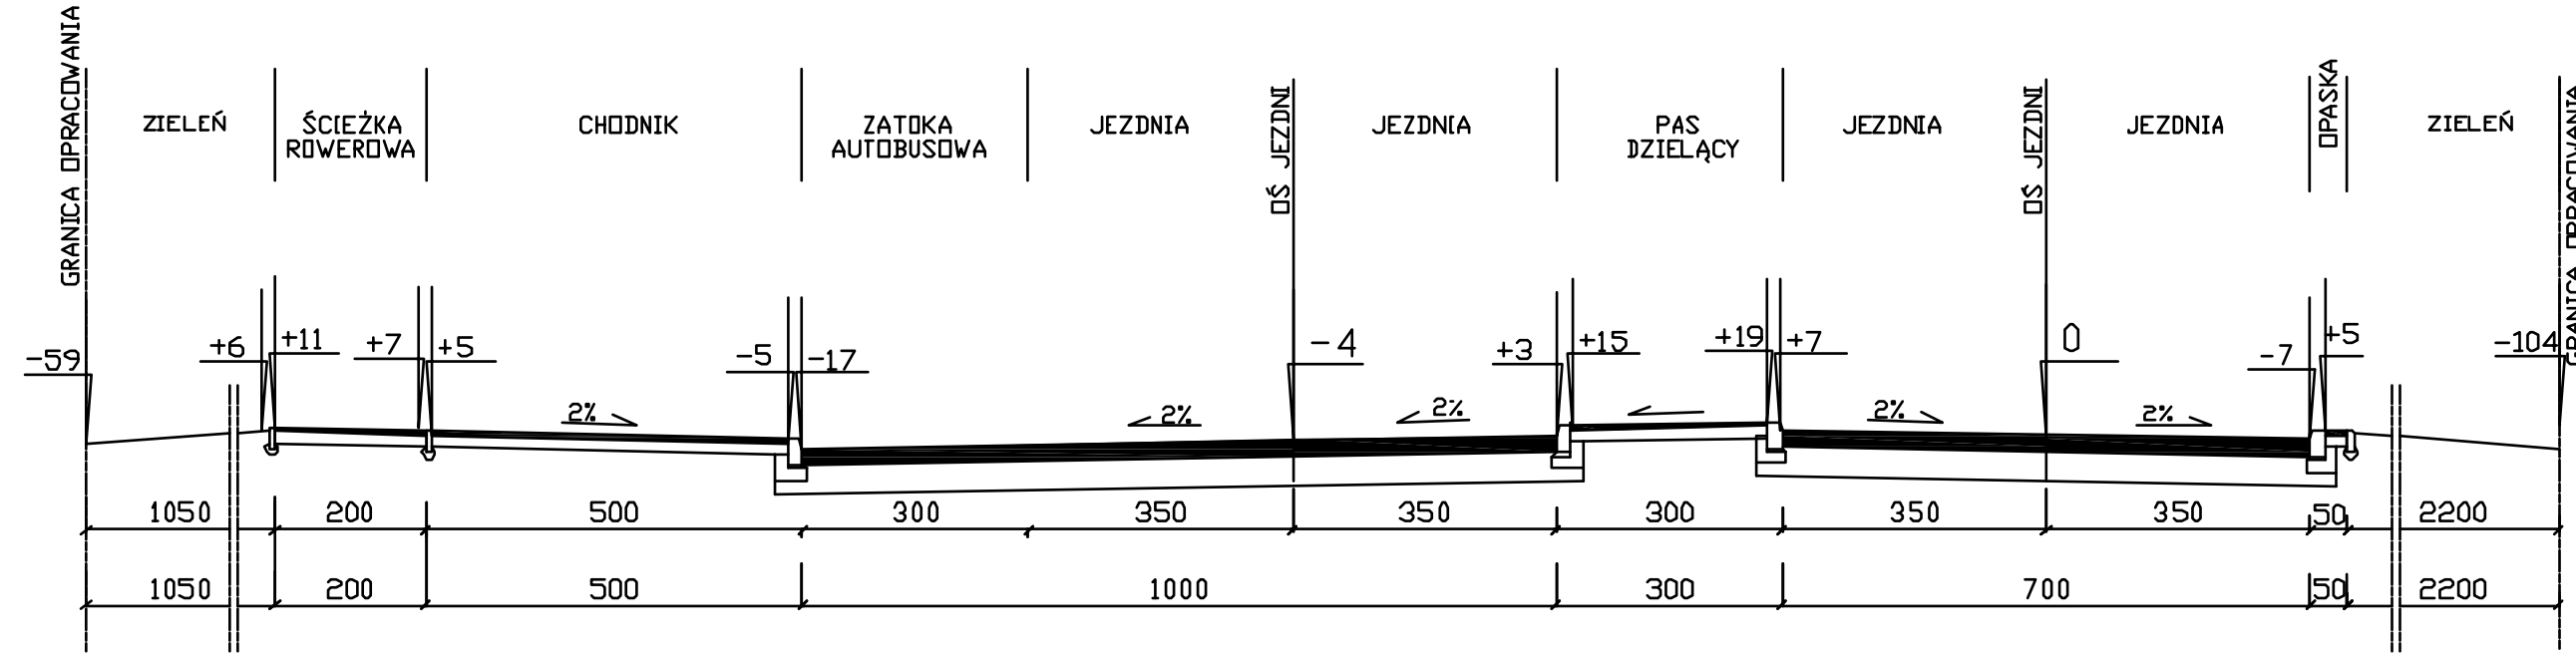


UL. GŁĘBOCKA JEZDNIA POŁUDNIOWA

PIK 50.00
B-B

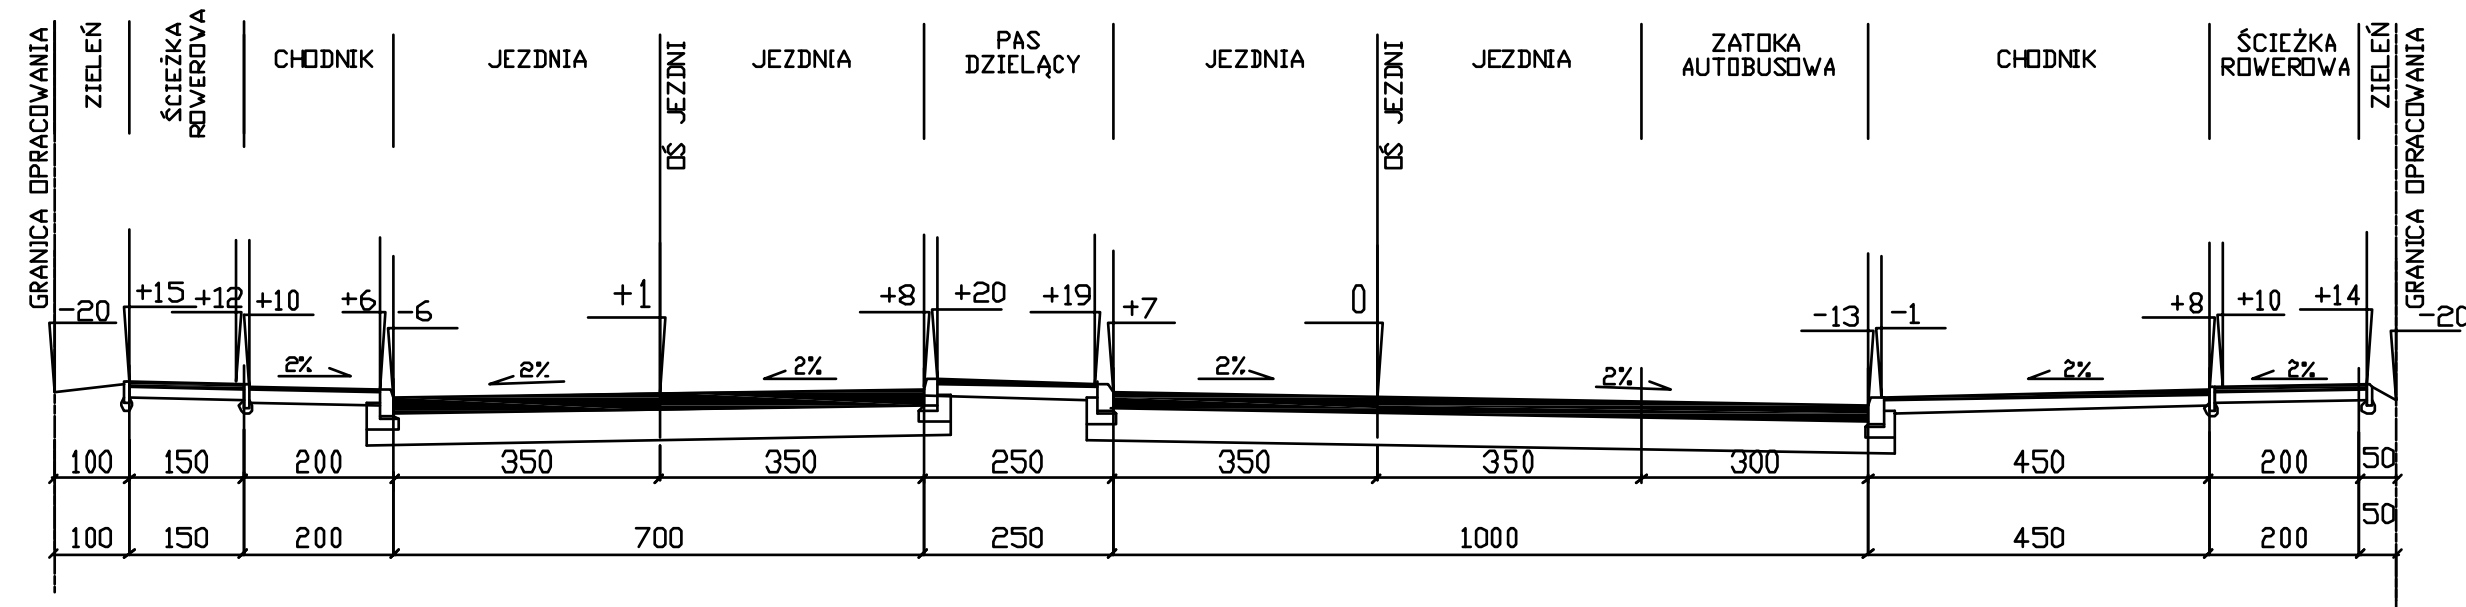


UL. JESIENNYCH LIŚCI

PIK 20.00
C-C

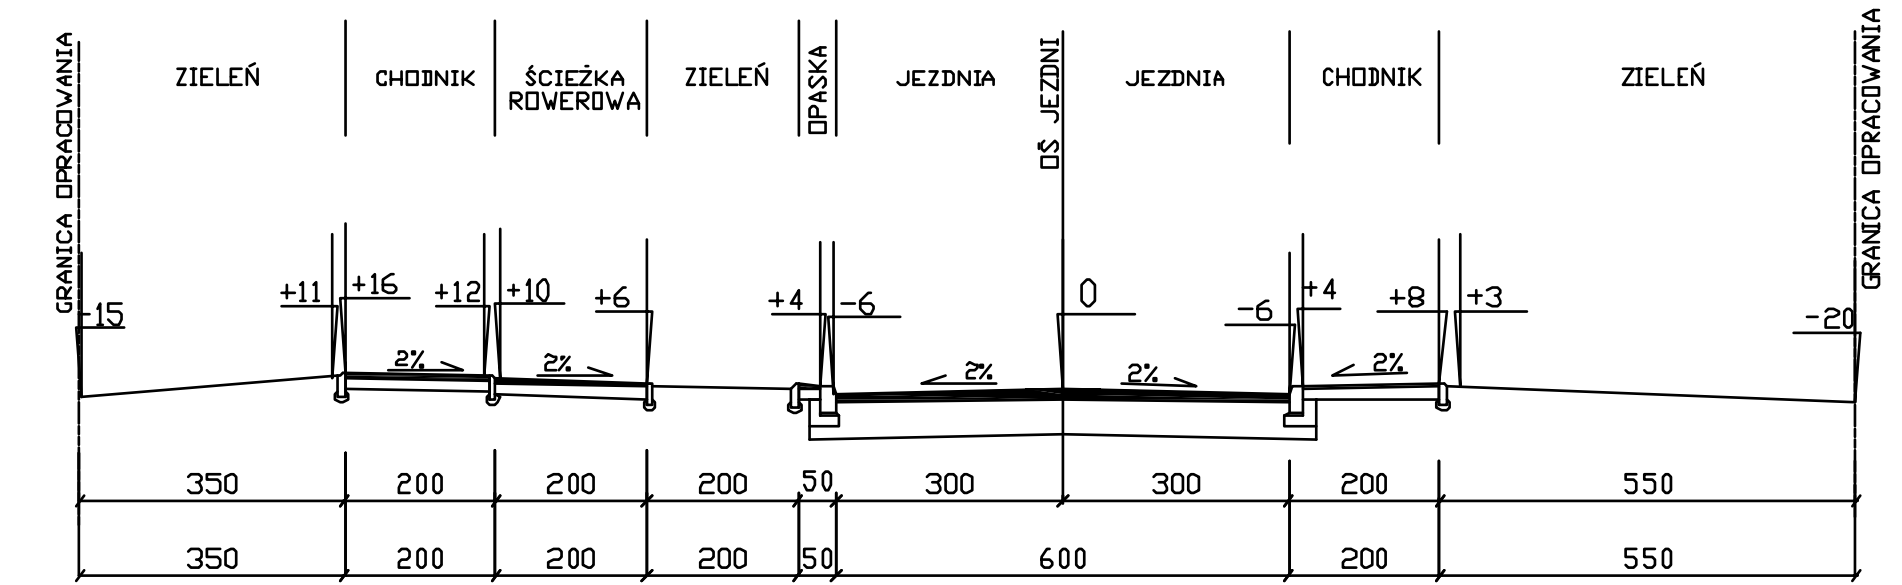

UL. LOKALNA KL

PIK 140.00
D-D

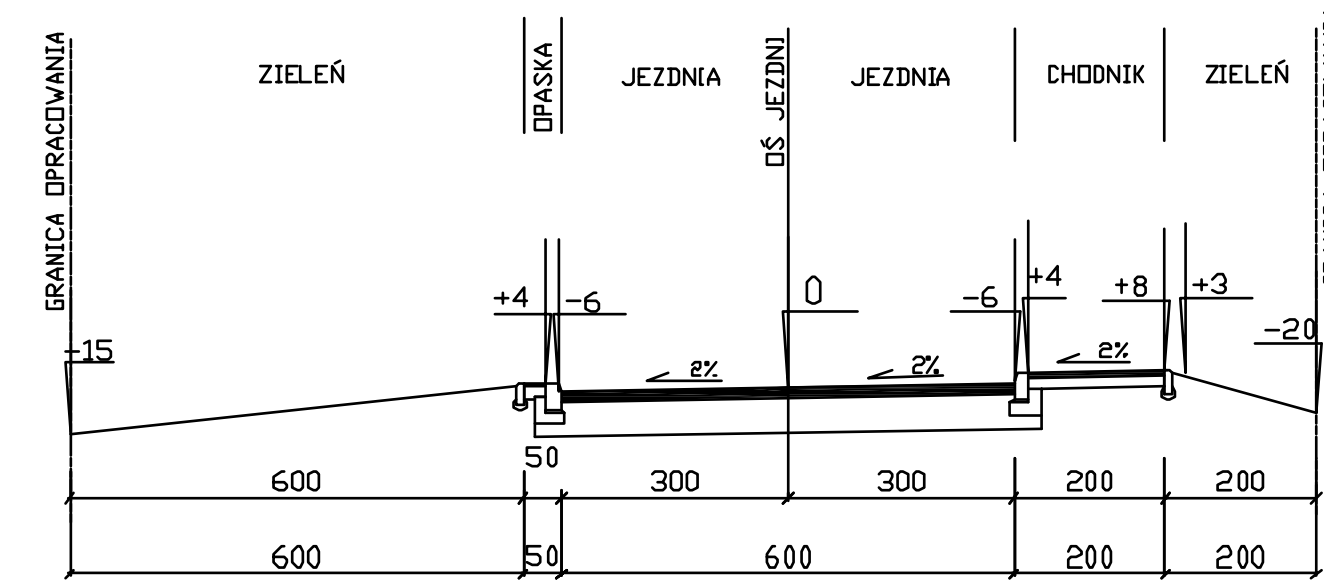

Prace projektowe, inżynierskie, architektoniczne, kosztorysowe, audyt			
