

**PROJEKT DROGOWY WG OPRACOWANIA
TRANSPROJEKT WARSZAWA**

PRZEJAZD DLA ROWERÓW PRZEZ JEZDNIĘ NALEŻY WYKONAĆ W TAKI SPOSÓB
ABY ZMINIMALIZOWAĆ RÓŻNICĘ WYSOKOŚCI DO 1 CM POMIĘDZY ŚCIEKIEM,
KRAWĘŻNIKIEM I JEZDNIĄ.

PROJEKT WIELOBRANŻOWY PRZEBUDOWY UL. GŁĘBOCKIEJ Z ULICĄ MAŁEJ
BRZOZY ETAP I NALEŻY WYKONYWAĆ ŁĄCZNIE Z ETAPEM II

LEGENDA

- PROJ. JEZDZINIA
- PROJ. NAWIERZCHNIA BETONOWA
- PROJ. CHODNIKI
- PROJ. ŚCIEZKI ROWEROWE
- PROJ. NAWIERZCHNIA Z KOSTKI GRANITOWEJ
- PROJ. EKRANY AKUSTYCZNE
- PROJ. KRAWĘŻNIK KAMIENNY
- PROJ. KRAWĘŻNIK BETONOWY

**MAPA SYTUACYJNO-WYSOKOŚCIOWA
W SKALI 1:500**
DLA CZĘŚCI PROJEKTOWYCH
Terenu położonego w woj. mazowieckim,
m.st. Warszawa, dzielnica Białołęka, ul. Głębocka

Przedsiębiorstwo Usługowe
Geodezyjno-Projektowe
GEO-ZUK
Czesław Zukowski
ul. Półna 15, 00-635 Warszawa

mgr inż. Czesław Żabowski
Tereny opracowania
ul. Kłobucka 10/11, 01-111
Warszawa

Kier. robót
mgr inż. ZUK

WSPRACIAŁA dn. 03.04.2008r.

Niniejszą mapę do projektu
wykonano na podstawie
zestawionej mapy
zasadniczej w skali 1:1000
zakładowej w 04.2008r.
orz. przyjętej do Państwowego
Zasobu Geodez. i Kartograficznego
pod nr KEM: M-4.16.38-107/08
Zezwolenie na wykonanie
składow nr 208/08
DER: 080-682/08
Ks. rob.: 6438/08

mgr inż. ZUK
GEO-ZUK

WSPRACIAŁA dn. 15.04.2008r.

PREZYDENT MIASTA STOLECZNEGO WARSZAWY
Główny Dokumentacji Geodezyjnej i Kartograficznej, zatwierdza
o dopięciu przez wykonawcę prac geodezyjnych obowiązku wynikającego
z art.12 ustawy PGR z 17.05.1989r. Dz.U. z 2002r. Nr 240, poz.2027.

URZĄD MIASTA STOLECZNEGO WARSZAWY
BIURO GEODEZJI I KARTOGRAFII
UL. KŁOBUCKA 10/11
01-111 WARSZAWA, AL. JERZYMUŚKI 28
09154 Warszawa, tel. 22 624 61 76 - 114

Z WYKONANIA
mgr inż. K. Popławski
mgr inż. H. Rozbicka

Wskazanie elementów
proj. opracowania podziemnego
- nie przewidywane w istniejącym
- nie przewidziane w projekcie
- przewidywane w projekcie
- nie przewidziane w projekcie
- nie przewidziane w projekcie

Wskazanie elementów
proj. opracowania nadziemnego
- nie przewidziane w istniejącym
- nie przewidziane w projekcie
- przewidziane w projekcie
- nie przewidziane w projekcie
- nie przewidziane w projekcie

Zestawienie arkuszy:

19 N6 02	23 N6 02	24 N6 02
----------	----------	----------

Wskazanie elementów
proj. aktualizacji

ORTO		Terra Regalis	
Pracownia Inżynierska i Architekcyjna		Pracownia Inżynierska i Architekcyjna	
PRZEBUDOWA SKRZYŻOWANIA UL. GŁĘBOCKA - MAŁEJ BRZOZY ETAP I			
PLAN SYTUACYJNY			
Wzrost	mgr inż. T. Rogalska	Skala	1:500
Projektant	K. Popławski	Wzrost	12.2008
Wykonawca	mgr inż. H. Rozbicka	Skala	BRZOZY
Wzrost	mgr inż. H. Rozbicka	Wzrost	1

MAPA SYTUACYJNO-WYSOKOŚCIOWA
W SKALI 1:500
DLA CELÓW PROJEKTOWYCH
Terenu położonego w woj. mazowieckim,
m.st. Warszawa, dzielnica Białołęka, ul. Głębocka

Przedsiębiorstwo Usługowe
Geodezyjno-Projektowe
"GEO-ZUK"
Czesław Żukowski
ul. Pólna 15, 00-635 Warszawa

mgr inż. Czesław Żukowski
Geodeta uprawniony
02954-Warszawa
ul. Książęca 10, szerokość 16 m, 11
przebiegów nr 5884

Kier. robót
pobpis i data
WARSZAWA dn. 25.08.2008r.

Niniejszą mapę do projektu
wykonano na podstawie
zeskanowanej mapy
zasadniczej w skali 1:500
zaktualizowanej w 08.2008r.
oraz przyjętej do Państwowego
Zasobu Geodez. i Kartograficznego
pod nr KEM: M-4.16.38-109/08
Zezwolenie na wykonanie
skanów nr 616/08.
DER: 041-1916/08
Ks. rob.: 25138/08

Podpis wykonawcy

PREZYDENT MIASTA STOLECZNEGO WARSZAWY
Osrodek Dokumentacji Geodezyjnej i Kartograficznej zaświadcza
o dopełnieniu przez wykonawcę prac geodezyjnych obowiązku wynikającego
z art.12 ustawy PGK z 17.05.1989r. Dz.U. z 2005r. Nr 240, poz.2027.



Podpis wykonawcy

Wykaz oznaczeń stosowanych przy urządzeniach podziemnych:
— istn. przewody u.p. istniejących
— nowe przewody u.p. projektowych
— krawędzie przewodów u.p. istniejących o średnicy ponad 75cm
— krawędzie przewodów u.p. projektowych o średnicy ponad 75cm

Rz. przewody nadziemne
Rn. przewody naziemne
Oznaczenie sposobu zainwentaryzowania
A. aparaty wykrywające
B. na podstawie danych branżowych
P. pomiarem bezpośrednim
Oznaczenie rodzaju sieci oraz armatury
w wodociągowej
k. kanalizacyjnej
g. gazowej
c. ciepłej
t. telefonicznej
e. elektroenergetycznej
et. trakcyjnej

Zestawienie sekcji:
14 N6 02 15 N6 02
19 N6 02 20 N6 02

- zakres aktualizacji

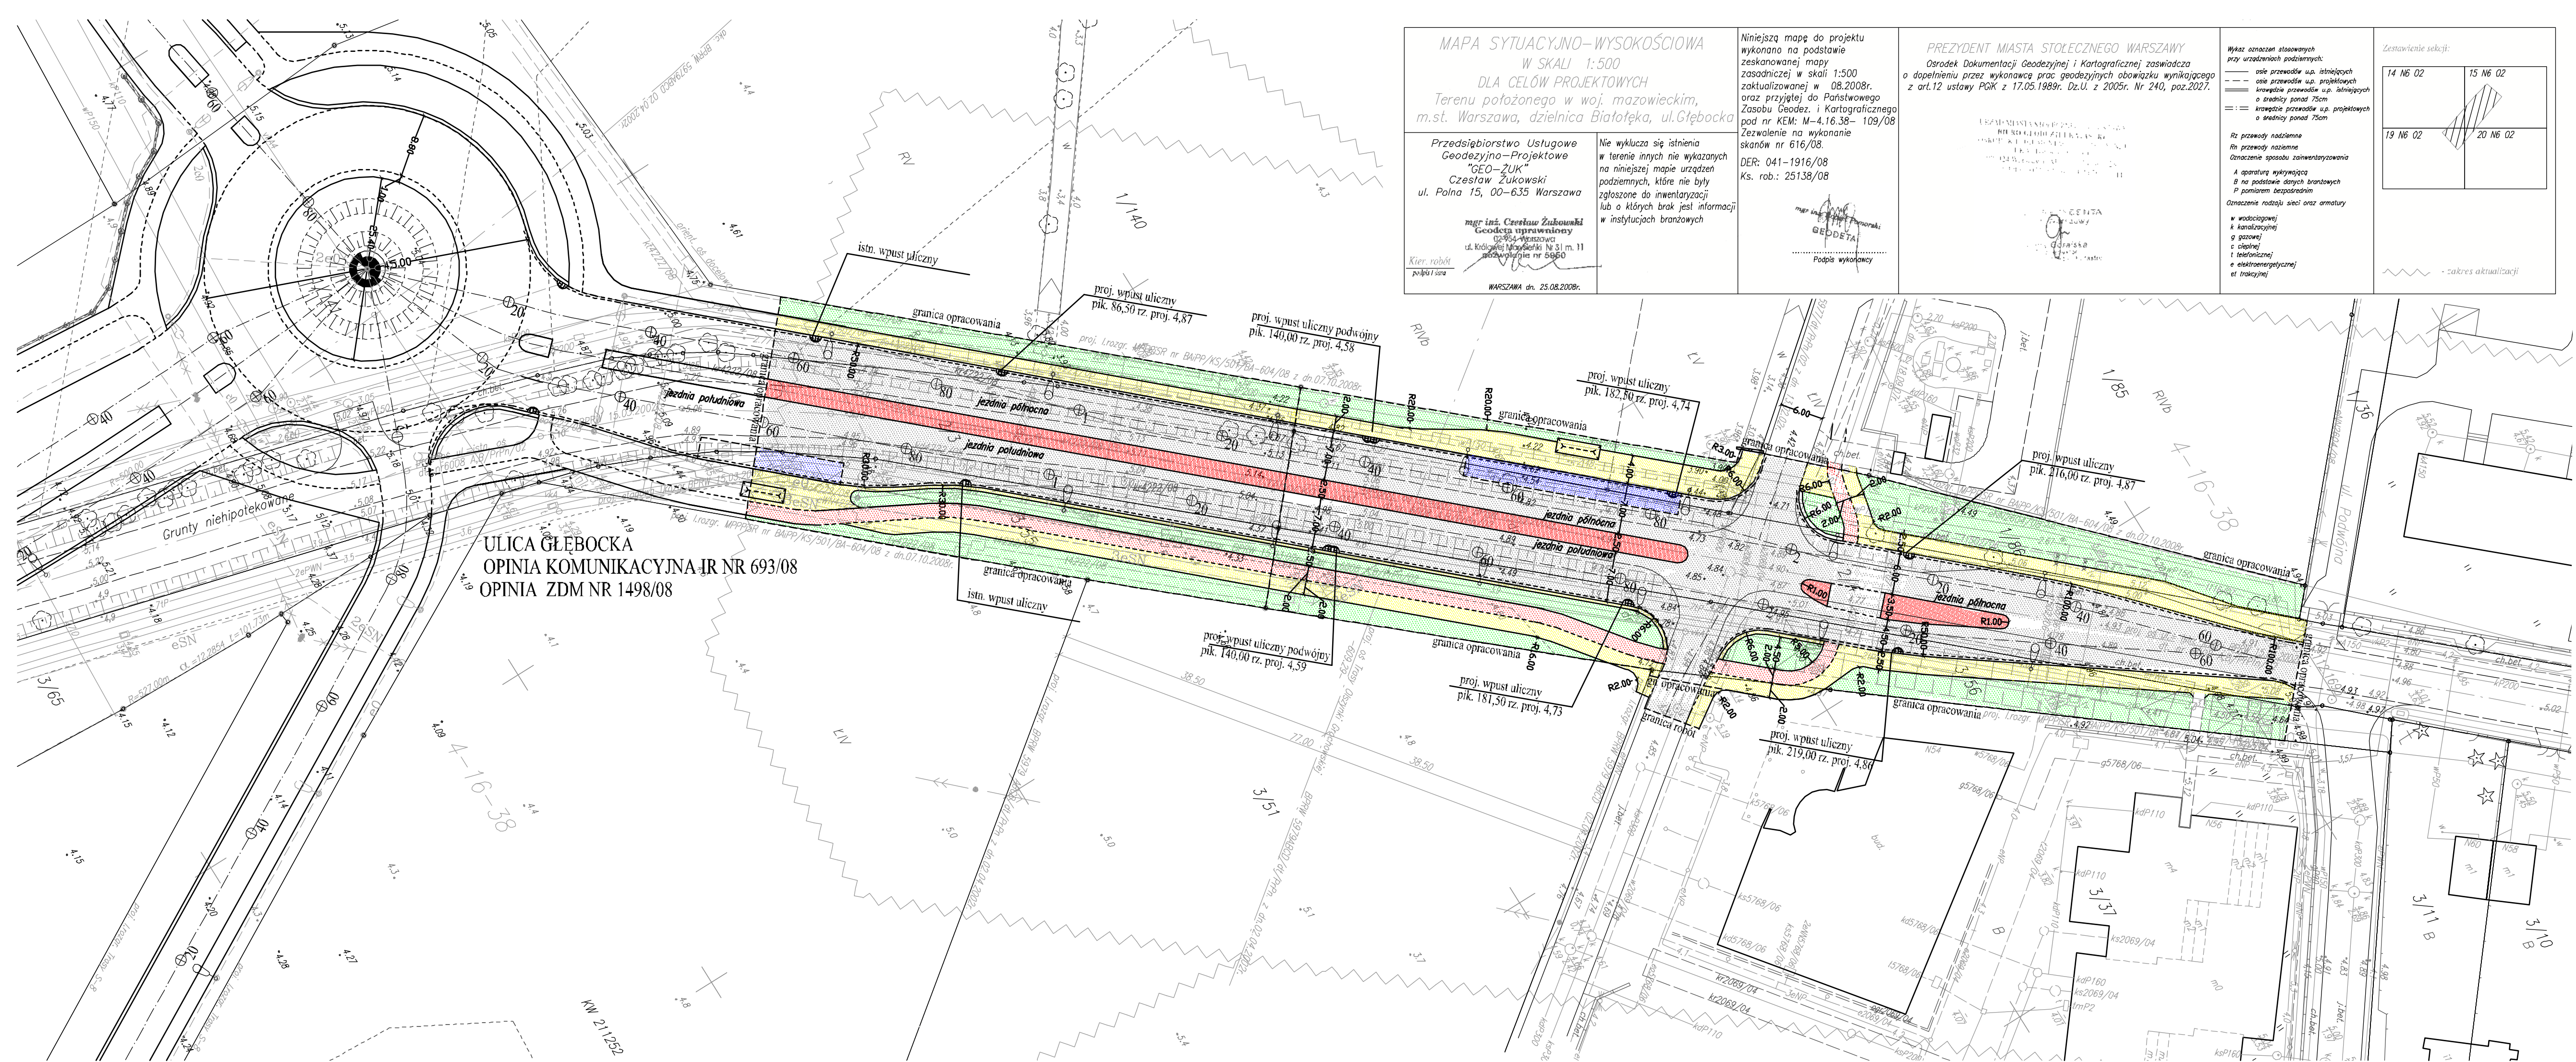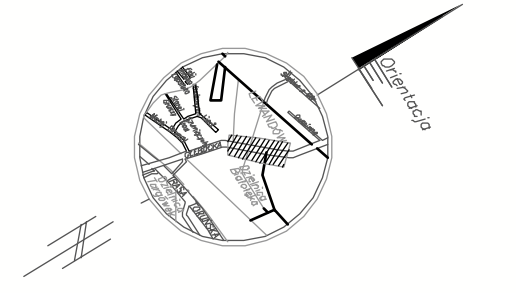

ULICA GŁĘBOCKA
OPINIA KOMUNIKACYJNA-IR NR 693/08
OPINIA ZDM NR 1498/08

LEGENDA

- PROJ. JEZDZINA
- PROJ. CHODNIKI
- PROJ. SCIEŻKI ROWEROWE
- PROJ. ZATOKI AUTOBUSOWE

ORTO		Teresa Rogalska Projektowanie dróg i mostów, audyt.	
Nazwa obiektu: PRZEBUDOWA SKRZYŻOWANIA ULIC GŁĘBOCKA-MAJEJ BRZOZY ETAP II			
Nazwa rysunku: PLAN SYTUACYJNY			
Numerowy	Skala: 1:500	Data: 12.2008	
Projektował: mgr inż. T. Rogalska WA-613/92		Stwierdzenie:	P.B.W.
Opracował: K. Poptawski		Specjalność:	DROGI
Sprowadził: mgr inż. H. Rozbicka 128/66		Nr rys.:	1
Skala:	1:500	Pełnia:	