


ZASIĘG ODDZIAŁYWANIA AKUSTYCZNEGO
W LATACH 2008, 2020, 2030

ZASIĘG ODDZIAŁYWANIA AKUSTYCZNEGO
W ROKU 2030 PO WYBUDOWANIU TRASY
OLSZYŃKI GROCHOWSKIEJ

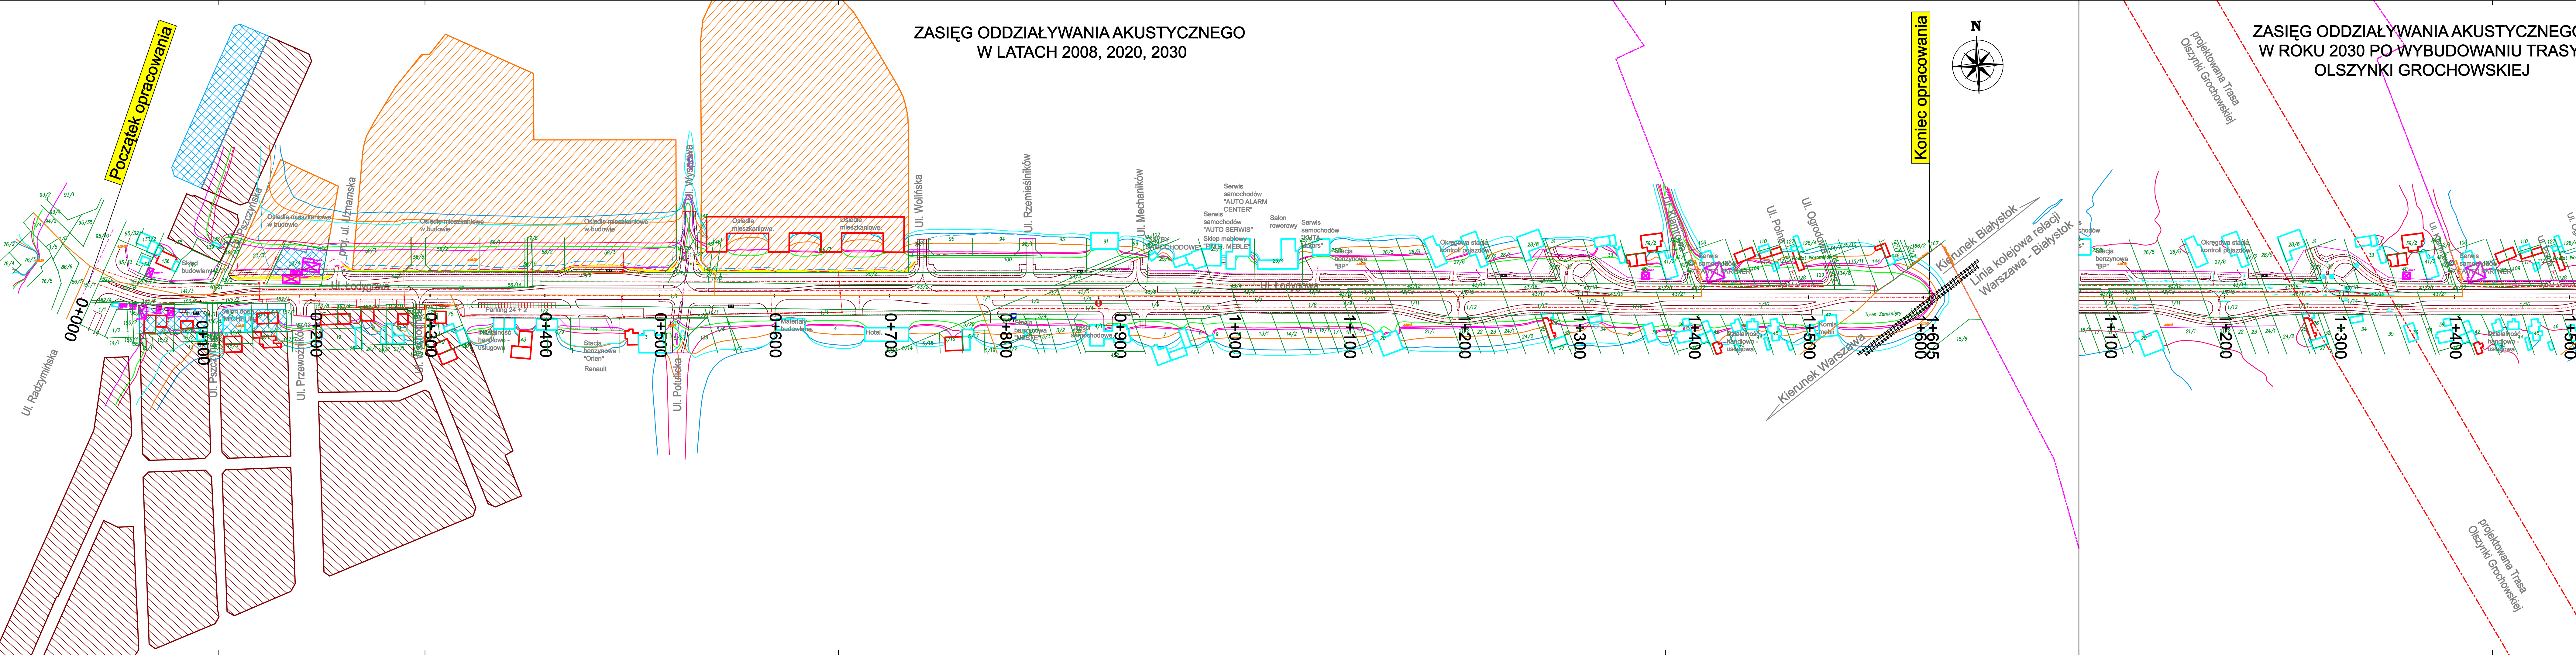

LEGENDA

- Przeznaczenie terenu zgodnie z ustaleniami Miejskiego Planu Zagospodarowania Przestrzennego - tereny o funkcji mieszkalnej wielorodzinnej
- Przeznaczenie terenu zgodnie z ustaleniami Miejskiego Planu Zagospodarowania Przestrzennego - tereny o funkcji mieszkalnej jednorodzinnej
- Przeznaczenie terenu zgodnie z ustaleniami Miejskiego Planu Zagospodarowania Przestrzennego - tereny o funkcji usługowej z towarzyszącą funkcją mieszkalną
- Projektowany ekran akustyczny
- Dzienna izolacja hałasu 65dB, prognoza na 2008 rok
- Nocna izolacja hałasu 55dB, prognoza na 2008 rok
- Dzienna izolacja hałasu 65dB, prognoza na 2020 rok
- Nocna izolacja hałasu 55dB, prognoza na 2020 rok
- Dzienna izolacja hałasu 65dB, prognoza na 2030 rok bez ekranowania / z ekranowaniem
- Nocna izolacja hałasu 55dB, prognoza na 2030 rok bez ekranowania / z ekranowaniem
- Budynki o funkcji mieszkaniowej
- Pozostałe budynki
- Budynki przeznaczone do wyburzenia

INWESTOR / CLIENT ZARZĄD DRÓG MIEJSKICH ul. Chmielna 120 00-801 Warszawa POLSKA tel. +48 (22) 620 10 21 fax. +48 (22) 620 91 71 e-mail zdm@zdm.waw.pl www.zdm.waw.pl	PROJEKTANT / ENGINEERING CONTRACTOR ILF CONSULTING ENGINEERS POLSKA Sp. z o.o. ul. Postępu 15 B 02-676 Warszawa POLSKA tel. +48 (22) 430 26 00 fax. +48 (22) 430 26 01 e-mail info@warsaw.ilf.com www.ilf.com
---	--

PROJEKT / PROJECT:
Opracowanie projektu budowlanego i wykonawczego wraz z uzyskaniem decyzji o lokalizacji drogi i decyzji o pozwoleniu na budowę ul. Łodygowej na odcinku od skrzyżowania z ulicą Radzymińską do granicy miasta.

FAZA PROJEKTU / DESIGN PHASE :
MATERIAŁY DO DECYZJI O UWARUNKOWANIACH ŚRODOWISKOWYCH

BRANŻA / BRANCH : **RAPORT O ODDZIAŁYWANIU NA ŚRODOWISKO**

TREŚĆ RYSUNKU / DRAWING COVERS:
ZASIĘG ODDZIAŁYWANIA AKUSTYCZNEGO

skala/scale 1:2 000	nr umowy/contr. No. NDZP/164/PN/118/07	nr rys./dwg No. ILFMs-DW-RONŚ-6	nr proj./Proj No./rew./rev. B827
-------------------------------	--	---	--