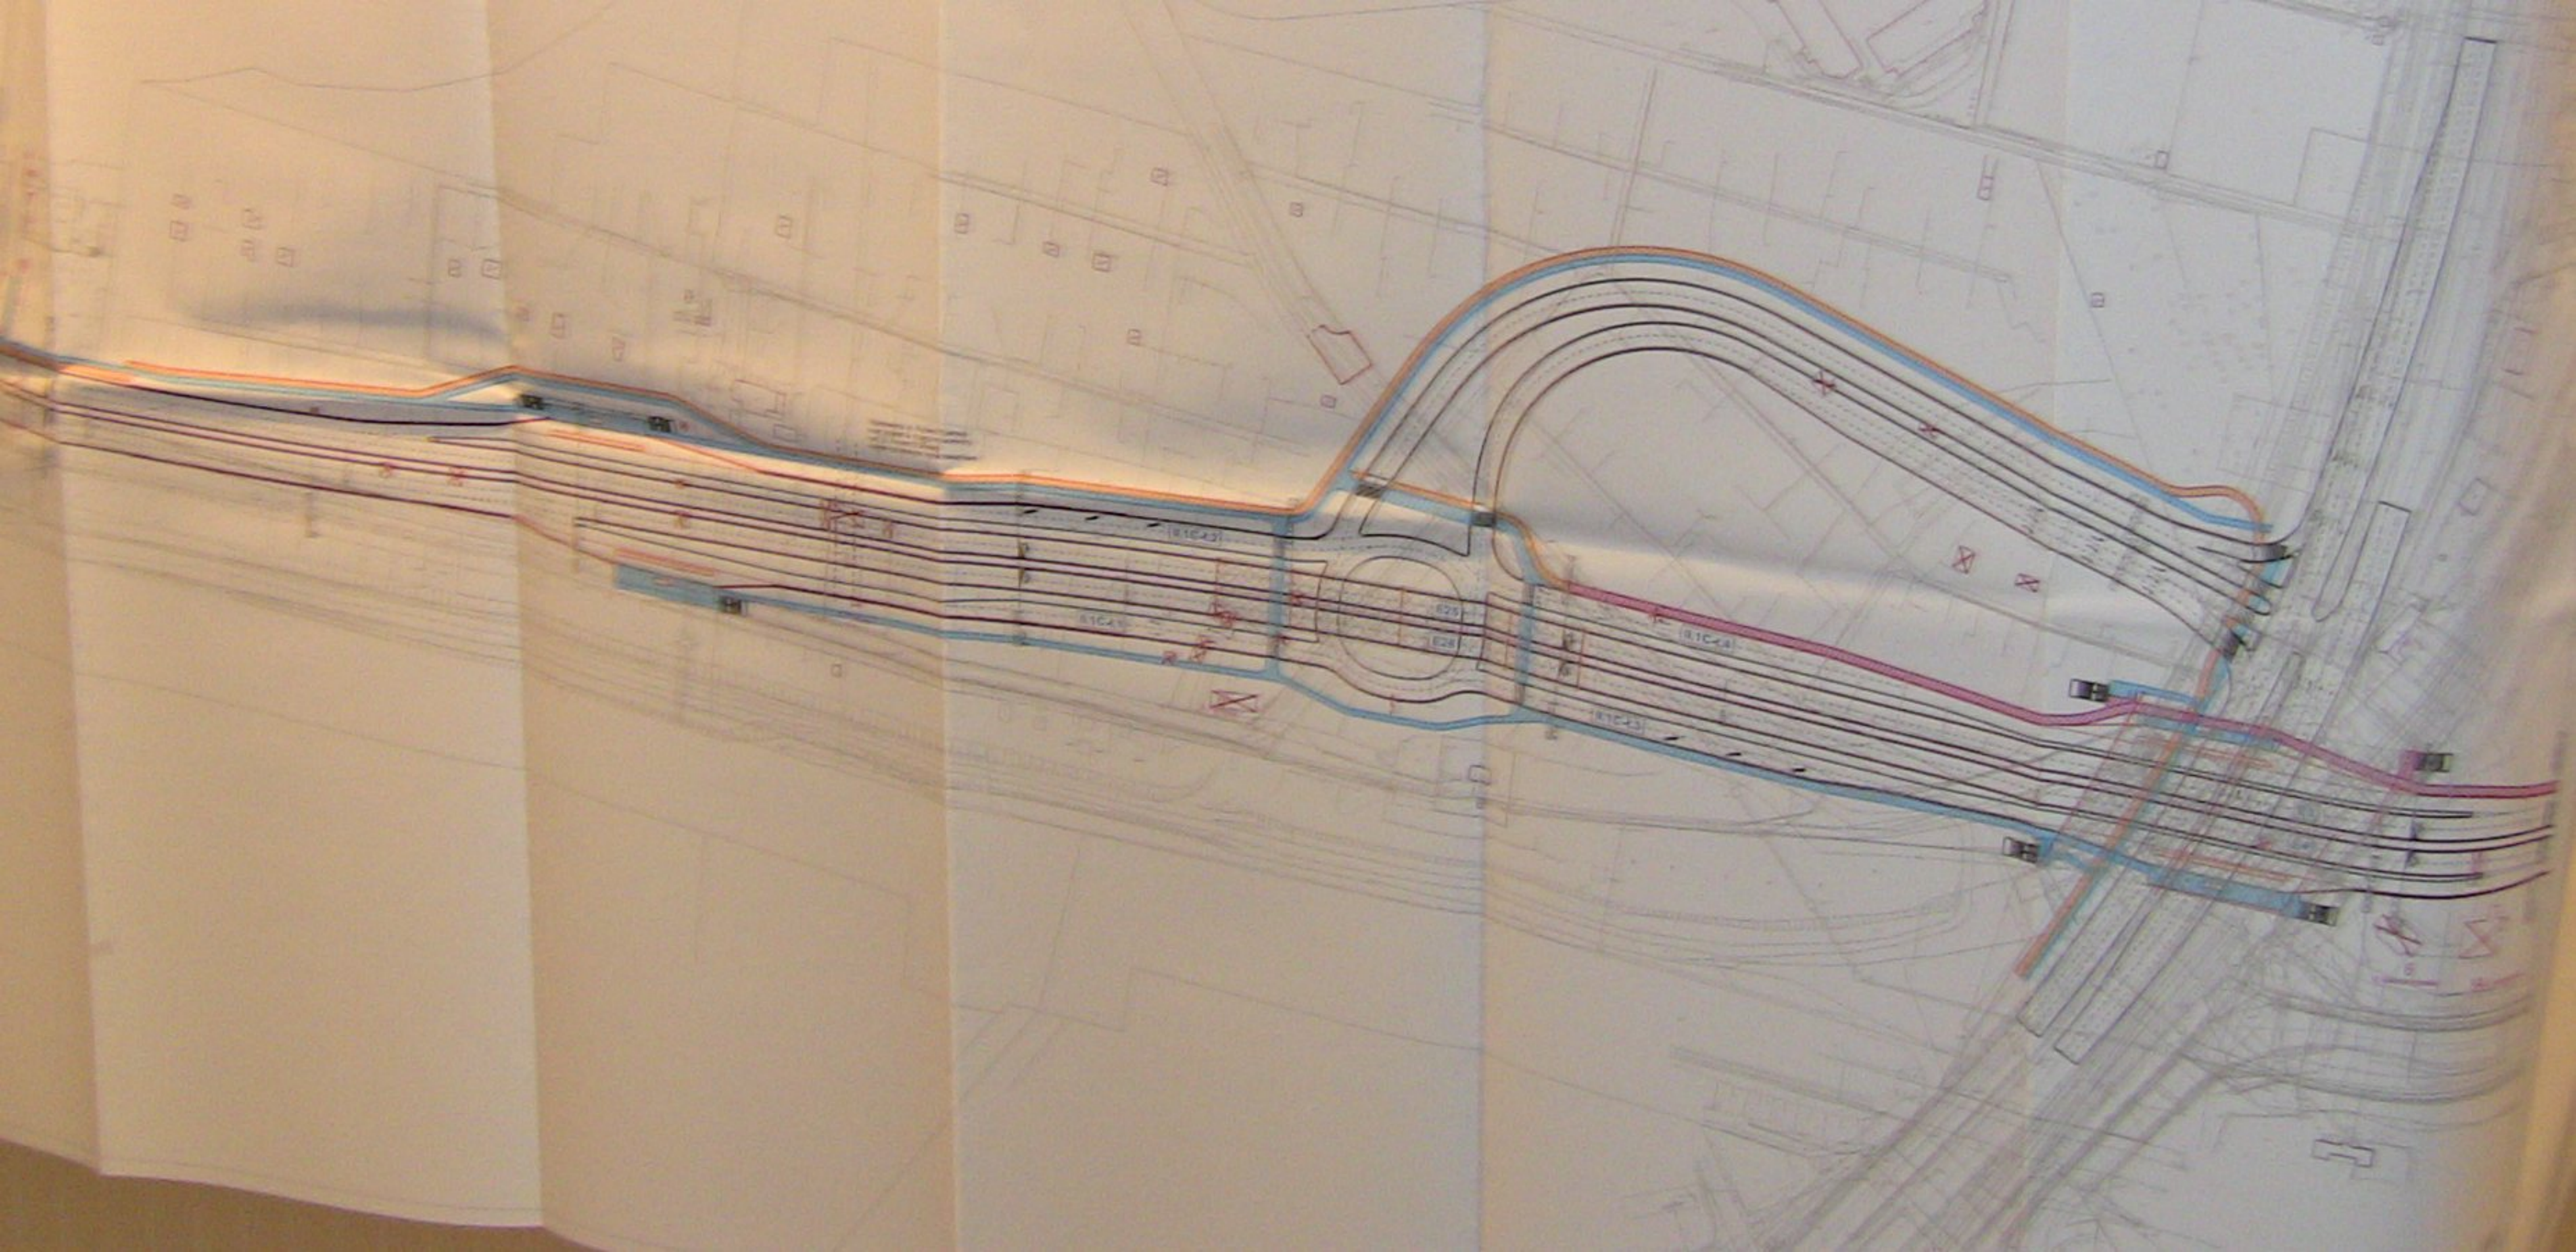

ŁĄCZY Z ARKUSZEM 2

UL. NOWO ZIEMOWITA

UL. ZABRANIECKA

TRANSPROJEKT GDAŃSKI sp. z o.o.