WARIANT 1

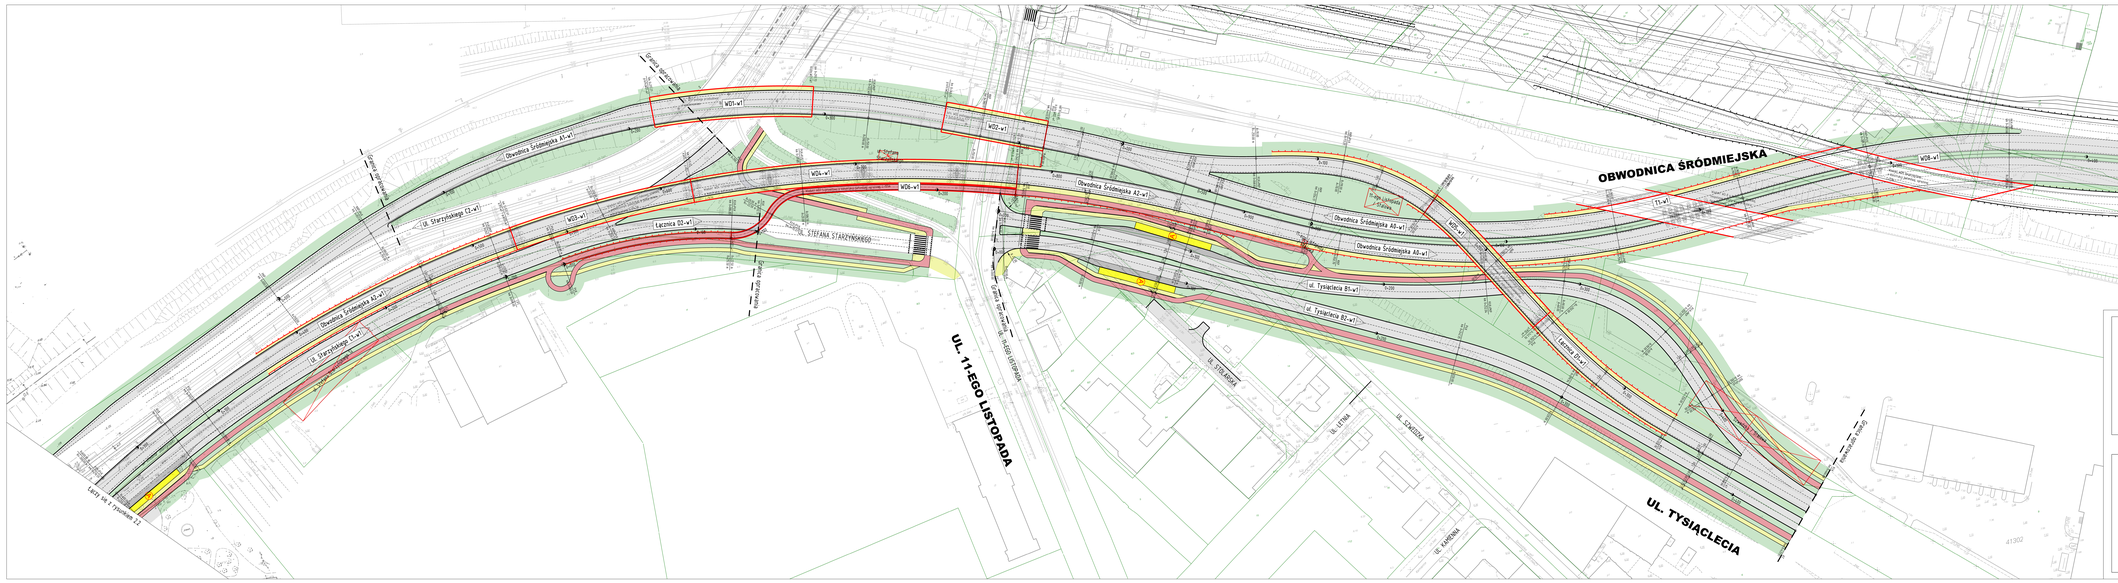
OBWODNICA ŚRODMIEJSKA
UL. 11-EGO LISTOPADA
UL. TYSIĄCLECIA
UL. STEFANA STARZYŃSKIEGO
UL. STARZYŃSKIEGO
UL. SZWEDZKA
Obwodnica Śródmiejska A1-w1
Obwodnica Śródmiejska A2-w1
Łącznica D1-w1
Łącznica D2-w1
Łącznica D3-w1
ul. Tysiąclecia B1-w1
ul. Tysiąclecia B2-w1
WD1-w1
WD2-w1
WD3-w1
WD4-w1
WD5-w1
WD6-w1
WD7-w1
WD8-w1
Granica opracowania
Rzeka Kłódka

WARIANT 1

UL. STEFANA STARZYŃSKIEGO

UL. STEFANA STARZYŃSKIEGO

UL. NAMYSŁOWSKA

UL. NAMYSŁOWSKA

Granica opracowania

Granica opracowania

Granica opracowania

Łączy się z rysunkiem 2.1

0+000

0+100

0+200

0+000

0+000

0+000

LEGENDA

- proj. krawężnik
- proj. podział na pasy ruchu
- proj. krawędź muru oporowego
- proj. krawędź wiaduktu drogowego
- proj. pow. jezdni
- proj. pow. załoki przystankowej
- proj. pow. chodnika
- proj. pow. ścieżki rowerowej
- proj. pow. przystanku komunikacji miejskiej
- proj. pow. zieleni
- budynek do wyburzenia

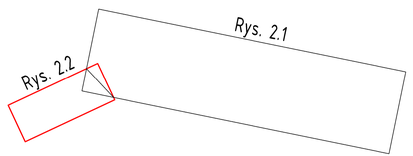

TRANSPROJEKT GDAŃSKI sp. z o.o.

PRACOWNIA PROJEKTOWA W WARSZAWIE

Nazwa i adres obiektu:	KONCEPCJA PROGRAMOWO-PRZESTRZENNA PRZEBUDOWA WĘZŁA ŻABA UWZGLĘDNIAJĄCA WŁĄCZENIE PROJEKTOWANEJ UL. TYSIĄCLECIA, PRZEBUDOWANEJ UL. SW. WINCENTEGO I OBWODNICY ŚRODMIEJSKIEJ W WARSZAWIE - I ETAP					Nr egz.
Obiekt:	WĘZEŁ DROGOWY				Skala:	1 :500
Tytuł rysunku:	PLAN SYTUACYJNY - WARIANT I				Nr rys.	2.2
	Imię i nazwisko	Nr uprawnień	Specjalność	Podpis		
Projektant:	mgr inż. Edward Kowalczyk	5380/Gd/92	drogi		Data:	październik 2009
Opracował:	mgr inż. Sylwia Tomaszewska		drogi		Nr proj.	PD-860
	mgr inż. Karolina Pożoga		drogi		Plik:	
Sprawdzający:						