ZAŁĄCZNIK NR 2.6

ŚRODOWISKOWE UWARUNKOWANIA BUDOWY WSCHODNIEJ OBWODNICY WARSZAWY, WARIANT TRASY 6, SKALA 1:5000

OZNACZENIA

- projektowana droga S17*
- inwestycje towarzyszące**
- granice powiatów
- granice gmin
- wstępne granice inwestycji***
- potencjalna dodatkowa zajętość inwestycji w przypadku realizacji węzła w innym wariancie
- istniejące cieki, rowy
- przejścia dla średnich zwierząt
- przejścia dla dużych zwierząt
- przejścia dla małych zwierząt (przejścia dla płazów)
- obiekty umożliwiające migrację zwierząt (niebędące przejściami dla zwierząt)
- szlaki migracji ssaków
- szlaki migracji płazów
- obiekty inżynierskie (przepusty, mosty, wiadukty)
- miejsca kolizji pojazdów z dużymi ssakami
- zbiorniki zastepcze dla płazów
- płotki naprowadzające
- płotki naprowadzające (poza zakresem inwestycji)

*Przedmiotem opracowania i wniosku o uzyskanie decyzji o środowiskowych uwarunkowaniach jest ocena i wybór najkorzystniejszego przebiegu drogi spośród 8 wariantów. Na obecnym etapie projektowym (Studium Techniczno-Ekonomiczno-Środowiskowe) nie przedstawia się ostecznych rozwiązań węzłów, które to będą przedmiotem analiz następnych stadiów (Koncepcja Programowa, Projekt Budowlany). Z tego względu ocenę oddziaływania i rozwiązania węzłów wskazane na załącznikach graficznych oparto na rozwiązaniu, które uznaje się na tym etapie projektowym za najkorzystniejsze pod względem technicznym, bezpieczeństwa i swobody ruchu.

** Inwestycje towarzyszące drodze S17 niebędące przedmiotem opracowania (S8, DW631, DW634, S17 - węzeł Zakręt)

*** Wskazane linie nie są ostatecznymi liniami rozgraniczającymi inwestycji i nie stanowią granic wniosku o uzyskanie decyzji o środowiskowych uwarunkowaniach. Jest to wstępnie określony obszar inwestycji (na podstawie rozwiązań założonych w Studium Techniczno-Ekonomiczno-Środowiskowym) wykorzystany dla przeprowadzenia oceny skali możliwego oddziaływania budowy i eksploatacji drogi na zinwentaryzowane w otoczeniu gatunki roślin i zwierząt.

INWENTARYZACJA FAUNY

PTAKI

1.x - x oznacza numer stanowiska

- 1.x myszołów
- 2.x jastrząb
- 3.x pustułka
- 4.x żuraw
- 5.x samotnik
- 6.x kszyk
- 7.x słonka
- 8.x słowik szary
- 9.x dudek
- 10.x lerka
- 11.x gąsiorek
- 12.x dzięcioł czarny
- 13.x perkozek
- 14.x łyska
- 15.x krakwa
- 16.x cyraneczka
- 17.x cyranka
- 18.x kruk
- 19.x trzciniak
- 20.x dzięciołek
- 21.x dzięcioł średni
- 22.x krogulec
- 23.x orzełek
- 24.x lelek
- 25.x puszczyk
- 26.x kobuz
- 27.x dzięcioł zielony

SSAKI

- 1 jeż
- 2 gronostaj
- 3 tchórz
- 4 kuna
- 5 borsuk
- 6 lis
- 7 dzik
- 8 łoś
- 9 sarna
- 10 wiewiórka
- 11 zając
- 12 łasica
- 13 bóbr

PŁAZY

- 1 żaba trawna
- 2 żaba moczarowa
- 3 żaba wodna
- 4 żaba jeziorkowa
- 5 ropucha szara
- 6 ropucha zielona
- 7 grzebiuszka ziemna
- 8 traszka zwyczajna
- 9 traszka grzebieniasta
- 10 rzekotka drzewna
- 11 kumak nizinny
- 1 miejsca rozrodu płazów

GADY

- 1 jaszczurka zwinka
- 2 jaszczurka żyworodna
- 3 padalec
- 4 zaskroniec
- 5 żmija zygzakowata

BEZKRĘGOWCE

- 1 ślimak winniczek
- 2 pijawka lekarska
- 3 zalotka większa
- 4 kałużnica czarnozielona
- 5 tęcznik mniejszy
- 6 biegacz górski
- 7 biegacz zielonozłoty
- 8 biegacz wręgaty
- 9 biegacz skórzasty
- 10 biegacz gładki
- 11 biegacz granulowaty
- 12 biegacz ogrodowy
- 13 biegacz gajowy
- 14 biegacz fioletowy
- 15 żuchwień głowacz
- 16 Oodes helopioides
- 17 konczyn
- 18 wałkarz lipczyk
- 19 trzmielec gajowy
- 20 trzmielec żółty
- 21 trzmiel ogrodowy
- 22 trzmiel parkowy
- 23 trzmiel kamiennik
- 24 trzmiel gajowy
- 25 trzmiel żółty
- 26 trzmiel rudy
- 27 trzmiel leśny
- 28 trzmiel rudonogi
- 29 trzmielec czarny
- 30 trzmiel rudoszary
- 31 trzmielec leśny
- 32 trzmiel ziemny
- 33 trzmielec ziemny
- 34 mrówka rudnica
- 35 witeź żeglarz
- 36 paź królowej
- 37 czerwończyk nieparek
- 38 zgrzypik twardokrywka
- 39 paź żeglarz
- 40 orszoł prążkowany
- siedlisko zalotki większej
- siedlisko czerwończyka nieparka

RYBY

- 1 strzebla błotna

NIETOPERZE

- A punkty pomiarowe
- transekty
- miejsca odłowu nietoperzy

INWENTARYZACJA FLORY

ROŚLINY

1.x - x oznacza numer stanowiska

- 1.x konwalia majowa
- 2.x kalina koralowa
- 3.x pływacz
- 4.x kocanki piaskowe
- 5.x bagno zwyczajne
- 6.x bobrek trójlistkowy
- 7.x grążel żółty
- 1.x zasięg występowania gatunku

GRZYBY

- 1.x purchawica olbrzymia
- 2.x smardz stożkowaty
- 3.x włóknouszek ukośny

POROSTY

- 1.x chrobotek reniferowy
- 2.x płucnica islandzka

SIEDLISKA

- suche wrzosowiska (kod 4030)
- wydmy śródlądowe z murawami napiaskowymi (kod 2330)
- torfowiska przejściowe

INNE OBSZARY

- obszary cenne przyrodniczo

Na szaro zaznaczono gatunki, które nie są objęte ochroną po zmianie rozporządzeń: *Rozporządzenie Ministra Środowiska z dnia 6 października 2014r. w sprawie ochrony gatunkowej zwierząt (Dz.U. 2014, poz. 1348);* Rozporządzenie Ministra Środowiska z dnia 9 października 2014r. w sprawie ochrony gatunkowej grzybów (Dz.U. 2014, poz. 1408); Rozporządzenie Ministra Środowiska z dnia 9 października 2014r. w sprawie ochrony gatunkowej roślin (Dz.U. 2014, poz. 1409)

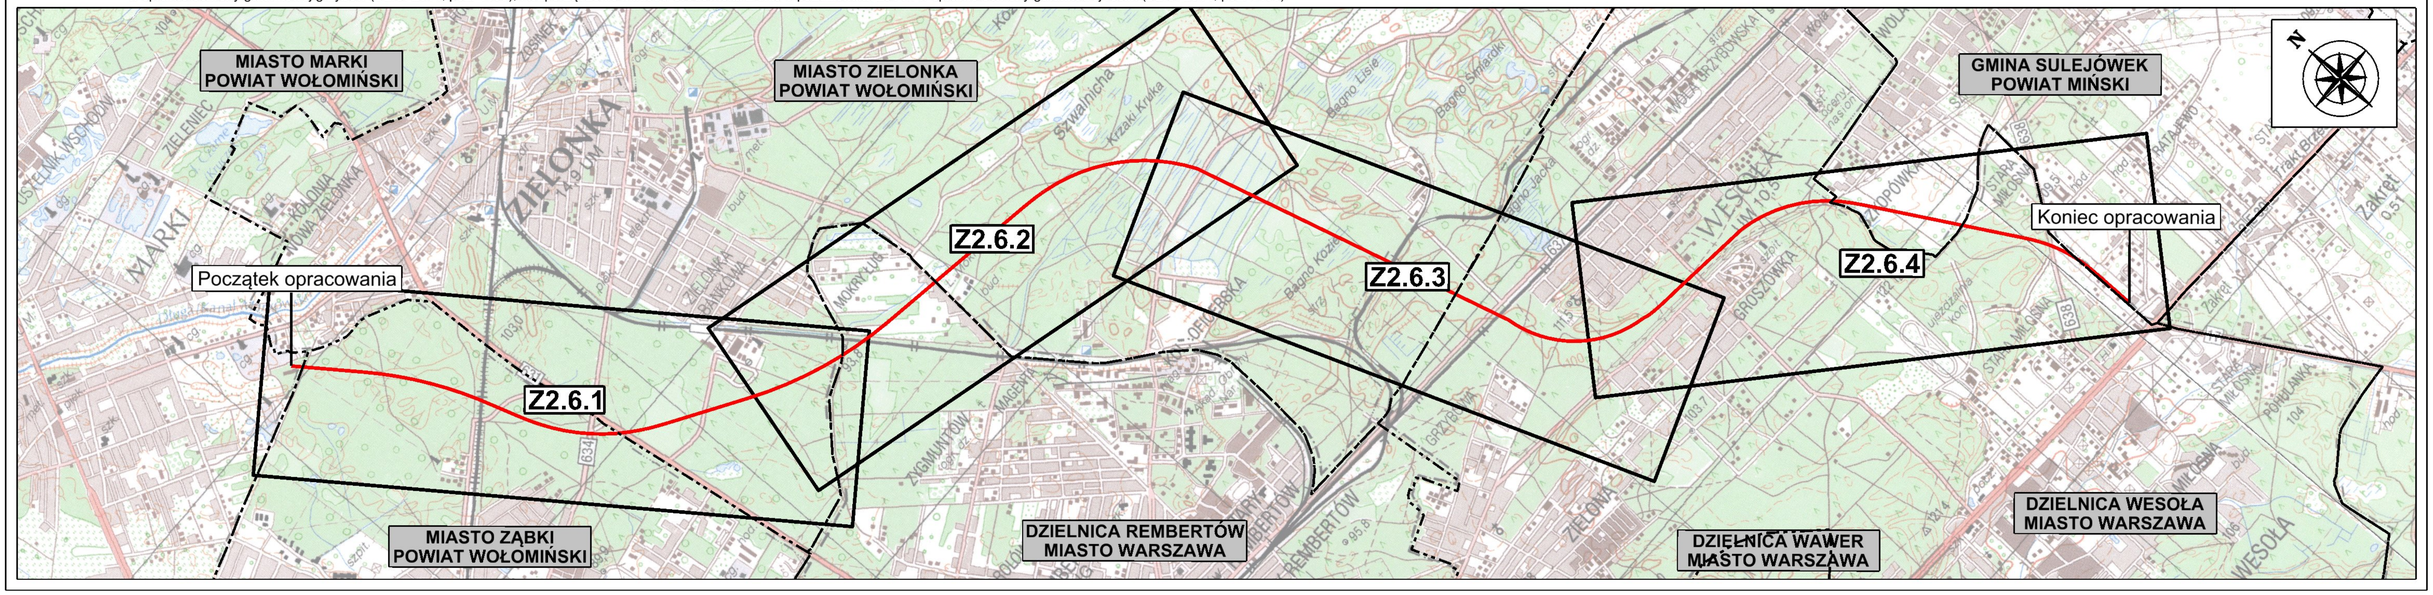

MIASTO ZIELONKA
POWIAT WOŁOMIŃSKI

MIASTO ZĄBKI
POWIAT WOŁOMIŃSKI

MIASTO ZIELONKA
POWIAT WOŁOMIŃSKI

ORIENTACYJNY POCZĄTEK OPRACOWANIA

WĘZEŁ DREWNICA

WĘZEŁ ZĄBKI

MIASTO MARKI
POWIAT WOŁOMIŃSKI

punkt pomiarowy A
liczba przejściów: 7
indeks: 0,67

stanowisko 1

stanowisko 1.1

stanowisko 2

stanowisko 3

stanowisko 4

stanowisko 5

punkt pomiarowy B
liczba przejściów: 5
indeks: 0,48

stanowisko 6

transekt C
liczba przejściów: 6
indeks: 0,57

MIASTO ZĄBKI
POWIAT WOŁOMIŃSKI

Zielonka

Warszawa

634

S8

0 50 100 200 150 m

Z2.6.1

MIASTO ZIELONKA
POWIAT WOŁOMIŃSKI

DZIELNICA REMBERTÓW
MIASTO WARSZAWA

MIASTO ZIELONKA
POWIAT WOŁOMIŃSKI

punkt I
wzdłuż przejazdów: 36
indeks: 39

STANOWISKO 1

Krzekt Kruka

Zielonka

Rembertów

ZJAZD TECHNOLOGICZNY POLIGON

Transeja C
wzdłuż przejazdów: 6
indeks: 0,72

0 50 100 200 150 m

Z2.6.2

MIASTO ZIELONKA
POWIAT WOŁOMIŃSKI

ZJAZD TECHNOLOGICZNY POLIGON

WĘZEŁ REMBERTÓW

punkty D+E
liczba przejściów: 16
indeks: 1,52

WS-5 i PZ-5.3

PZ-5.1

PZ-5.2

PZ-5.3

PZ-5.4

PZ-5.5

PZ-5.6

PZ-5.7

PZ-5.8

PZ-5.9

PZ-5.10

PZ-5.11

PZ-5.12

Stanowisko 8

Bagno Kozie

punkty D+E
liczba przejściów: 16
indeks: 1,52

Stanowisko 9

DZIELNICA WESOŁA

Z2.6.3

DZIELNICA WESOŁA
MIASTO WARSZAWA

transekt h
liczba przejałów: 6
indeks: 0,67

PZ D-3

WĘZEŁ WESOŁA

GMINA SULEJÓWEK
POWIAT MIŃSKI

Sulejówek

E 30

PZ S-3

transekt g
liczba przejałów: 14
indeks: 1,33

Stanowisko

KOLEJ TRAMWAJOWA KOLEJ ŚREDNICOWA WARSZAWY

0 50 100 200 150 m

Z2.6.4