


Droga klasy S
 Kategoria ruchu KR6
 Prędkość projektowa Vp=100 km/h
 Prędkość miarodajna Vm=110 km/h
 LEGENDA:

Niveleta projektowana —
 Teren istniejący —
 Rów prawy i lewy - - - -

OZNACZENIA LITEROWE:
 Całkowita długość łuku L
 Długość pierwszej stycznnej L1
 Długość drugiej stycznnej L2
 Pochylenie pierwszej stycznnej i1
 Pochylenie drugiej stycznnej i2
 Strzałka łuku B
 Promień łuku pionowego R

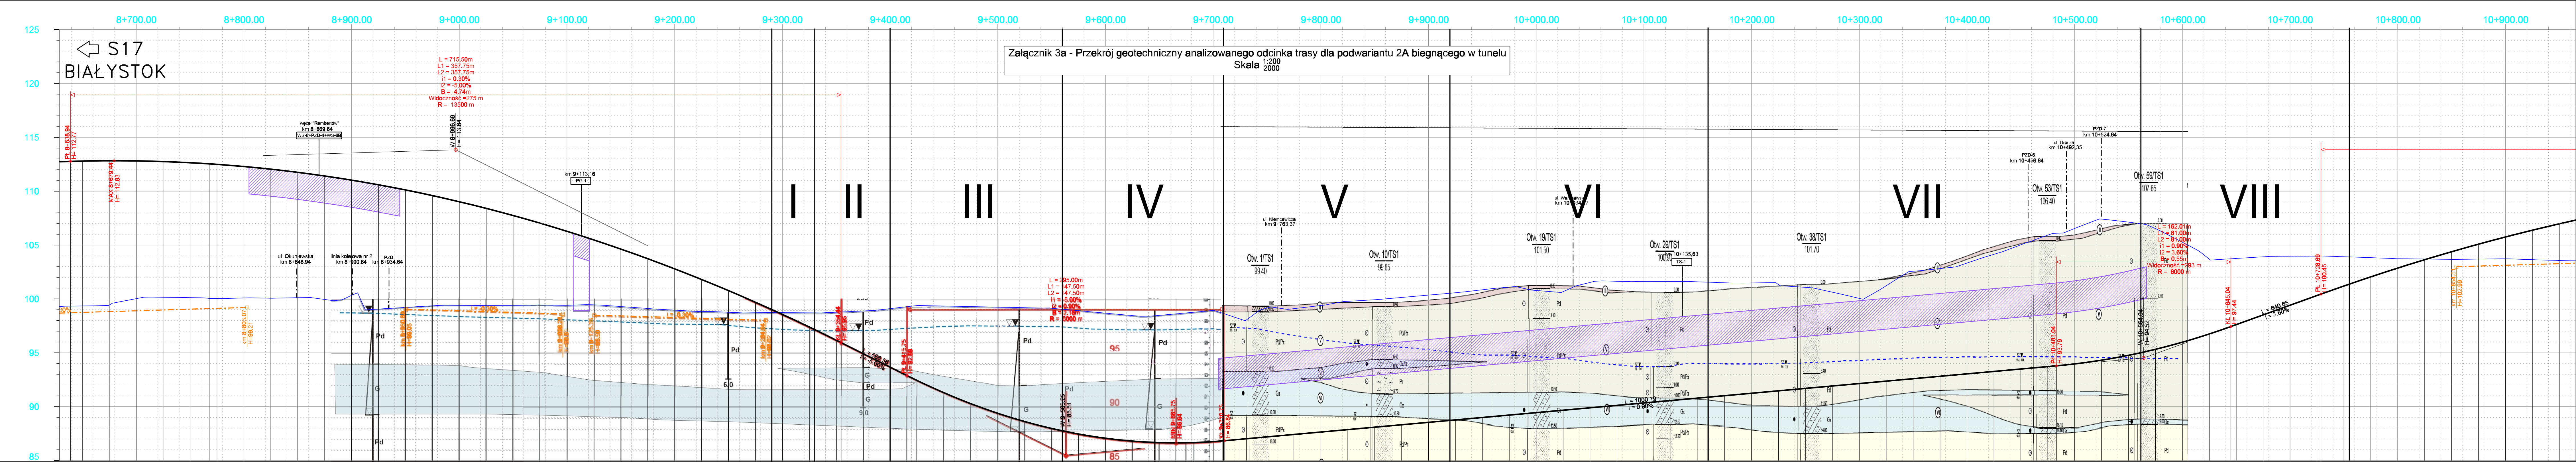

Załącznik 3a - Przekrój geotechniczny analizowanego odcinka trasy dla podwariantu 2A biegnącego w tunelu
 Skala 1:200

Pikietaż	Rzędne niwelety	Rzędne terenu	Nasyp	Wykop	Elementy trasy w planie

K = 2800.00
 L1 = 914.81

L = 309.18

A = 400.00
 L1 = 59.62

R = 910.00
 L1 = 149.42

