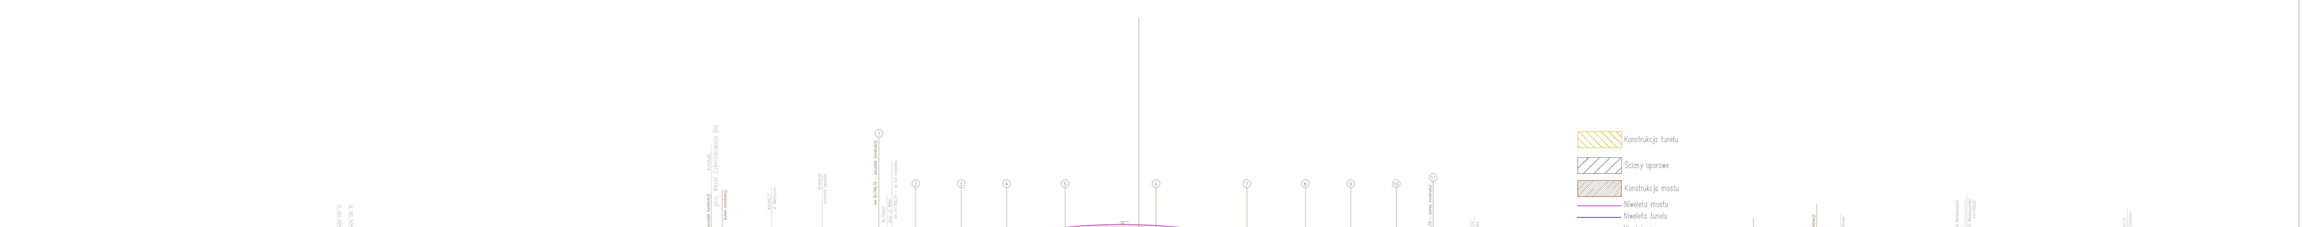

Zamawiający:

GDDKiA

GENERALNA DYREKCJA DRÓG KRAJOWYCH I AUTOSTRAD
Oddział w Warszawie
ul. Mińska 25, 03-808 Warszawa

Jednostka projektowa:

ARCADIS
Infrastruktura, Środowisko, Budownictwo

ARCADIS Sp. z o.o.
02-673 Warszawa, ul. Puławska 182
tel. (022) 203 20 00, fax. (022) 203 20 01
www.arcadis.pl arcadis@arcadis.pl

Branża: **Ochrona Środowiska**	Opracowano: ***AKTUALIZACJA RAPORTU O ODDZIAŁYWANIU NA ŚRODOWISKO***
Kod CPV: **74141900-8**	Obiekt budowlany: **Południowa Obwodnica Warszawy od węzła "Pulawska" do węzła "Lubelska"**
	Tytuł rysunku: **Porównanie niwelety przeprawy przez Wisłę - most i tunel**

Nr arch.:	Data:	Skala:	Nr rys. - arkusz:
2009/090	**08.2009**	**1 : 4000**	**6**