










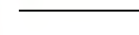













### OZNACZENIA:

-  Projektowana droga ekspresowa S61
-  Projektowana droga krajowa nr 8
-  Istniejące drogi krajowe
-  Istniejące drogi wojewódzkie
-  Istniejące drogi powiatowe
-  Projektowane przełożenie drogi powiatowej
-  Istniejące drogi gminne
-  Projektowane przełożenie drogi gminnej
-  Istniejące drogi wewnętrzne (dojazdy do pól)
-  Granice powiatów
-  Granice gmin
-  Granice miast
-  Projektowany obiekt w ciągu drogi ekspresowej
-  Projektowane przejście dla zwierząt pod drogą ekspresową
-  Projektowane przejście dla zwierząt nad drogą ekspresową
-  Projektowany obiekt w ciągu drogi krajowej
-  Projektowany obiekt nad drogą krajową
-  Projektowane przejście dla zwierząt pod drogą krajową
-  Projektowane przejście dla zwierząt nad drogą krajową

-  W3 WA-4  
km 1+952
-  W3A PZ-10  
km 0+990
-  W3 PZ-6A  
km 3+329
-  W2.3 MA-2  
km 7+850
-  W2.3 WN-4  
km 11+299
-  W2.3 PZ-6  
km 15+297
-  W3 PZ-1A  
km 15+559

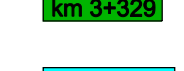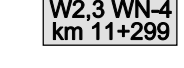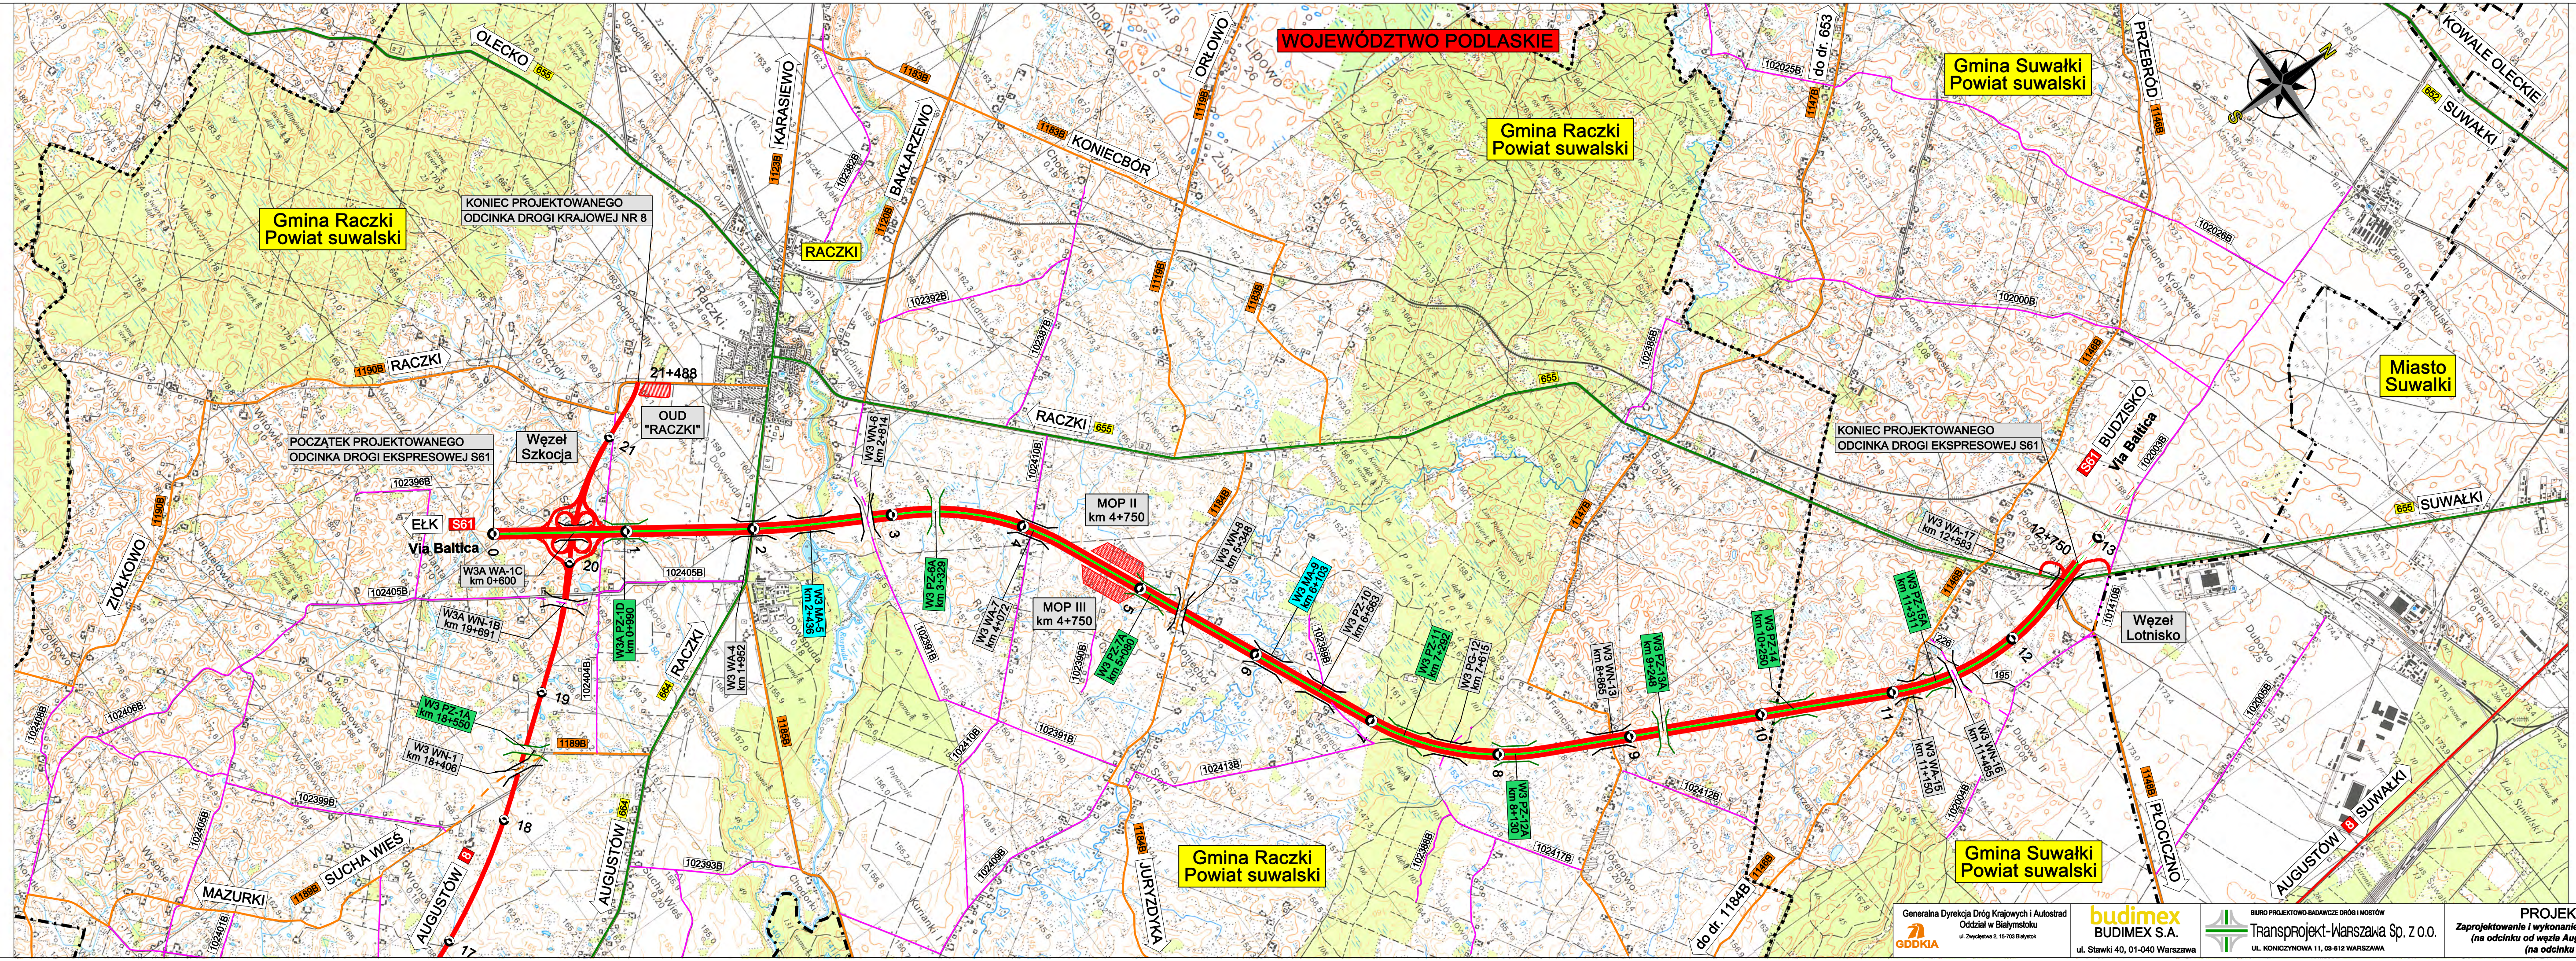

- ### OZNACZENIA:
- Projektowana droga ekspresowa S61
  - Projektowana droga krajowa nr 8
  - Istniejące drogi krajowe
  - Istniejące drogi wojewódzkie
  - Istniejące drogi powiatowe
  - Projektowane przełożenie drogi powiatowej
  - Istniejące drogi gminne
  - Projektowane przełożenie drogi gminnej
  - Istniejące drogi wewnętrzne (dojazdy do pól)
  - Granice powiatów
  - Granice gmin
  - Granice miast
  - Projektowany obiekt w ciągu drogi ekspresowej
  - Projektowany obiekt nad drogą ekspresową
  - Projektowane przejście dla zwierząt pod drogą ekspresową
  - Projektowane przejście dla zwierząt nad drogą ekspresową
  - Projektowany obiekt nad drogą krajową
  - Projektowane przejście dla zwierząt nad drogą krajową
- |                       |                       |
|-----------------------|-----------------------|
| W3 WA-4<br>km 1+952   | W3 WN-8<br>km 5+348   |
| W3A PZ-1D<br>km 0+990 | W3 PZ-6A<br>km 3+329  |
| W3 WN-1<br>km 18+406  | W3 PZ-1A<br>km 18+550 |