


**LEGENDA**

- W1 W2 W3 Warianty przebiegu drogi ekspresowej
  - Trasa drogi ekspresowej
  - Alternatywne przebiegi wariantów trasy głównej
  - Węzły drogowe
  - Skrzyżowania drogowe
  - Przebieg drogi ekspresowej górą
  - Przebieg drogi ekspresowej dołem
  - Drogi krajowe
  - Drogi wojewódzkie
  - Drogi powiatowe
  - Drogi gminne
  - Miejsca Obsługi Podróżnych
  - Drogi ekspresowe poza zakresem opracowania
  - Drogi ekspresowe istniejące
  - Drogi krajowe istniejące
  - Drogi wojewódzkie istniejące
  - Drogi powiatowe istniejące
  - Linie kolejowe istniejące
  - Granice Gmin
  - Granice Powiatów
  - Granice Województw
- Obszar Natura 2000**
- Puszcza Biała PLB140007 OSO
  - Czerwony Bór PLH200018 SOO
  - Dolina Dolnej Narwi PLB140014 OSO
  - Przełomowa Dolina Narwi PLC200003 SOO
  - Przełomowa Dolina Narwi PLC200003 SOO
  - Mokrada Kolneńska i Kurpiowskie PLH200020 SOO

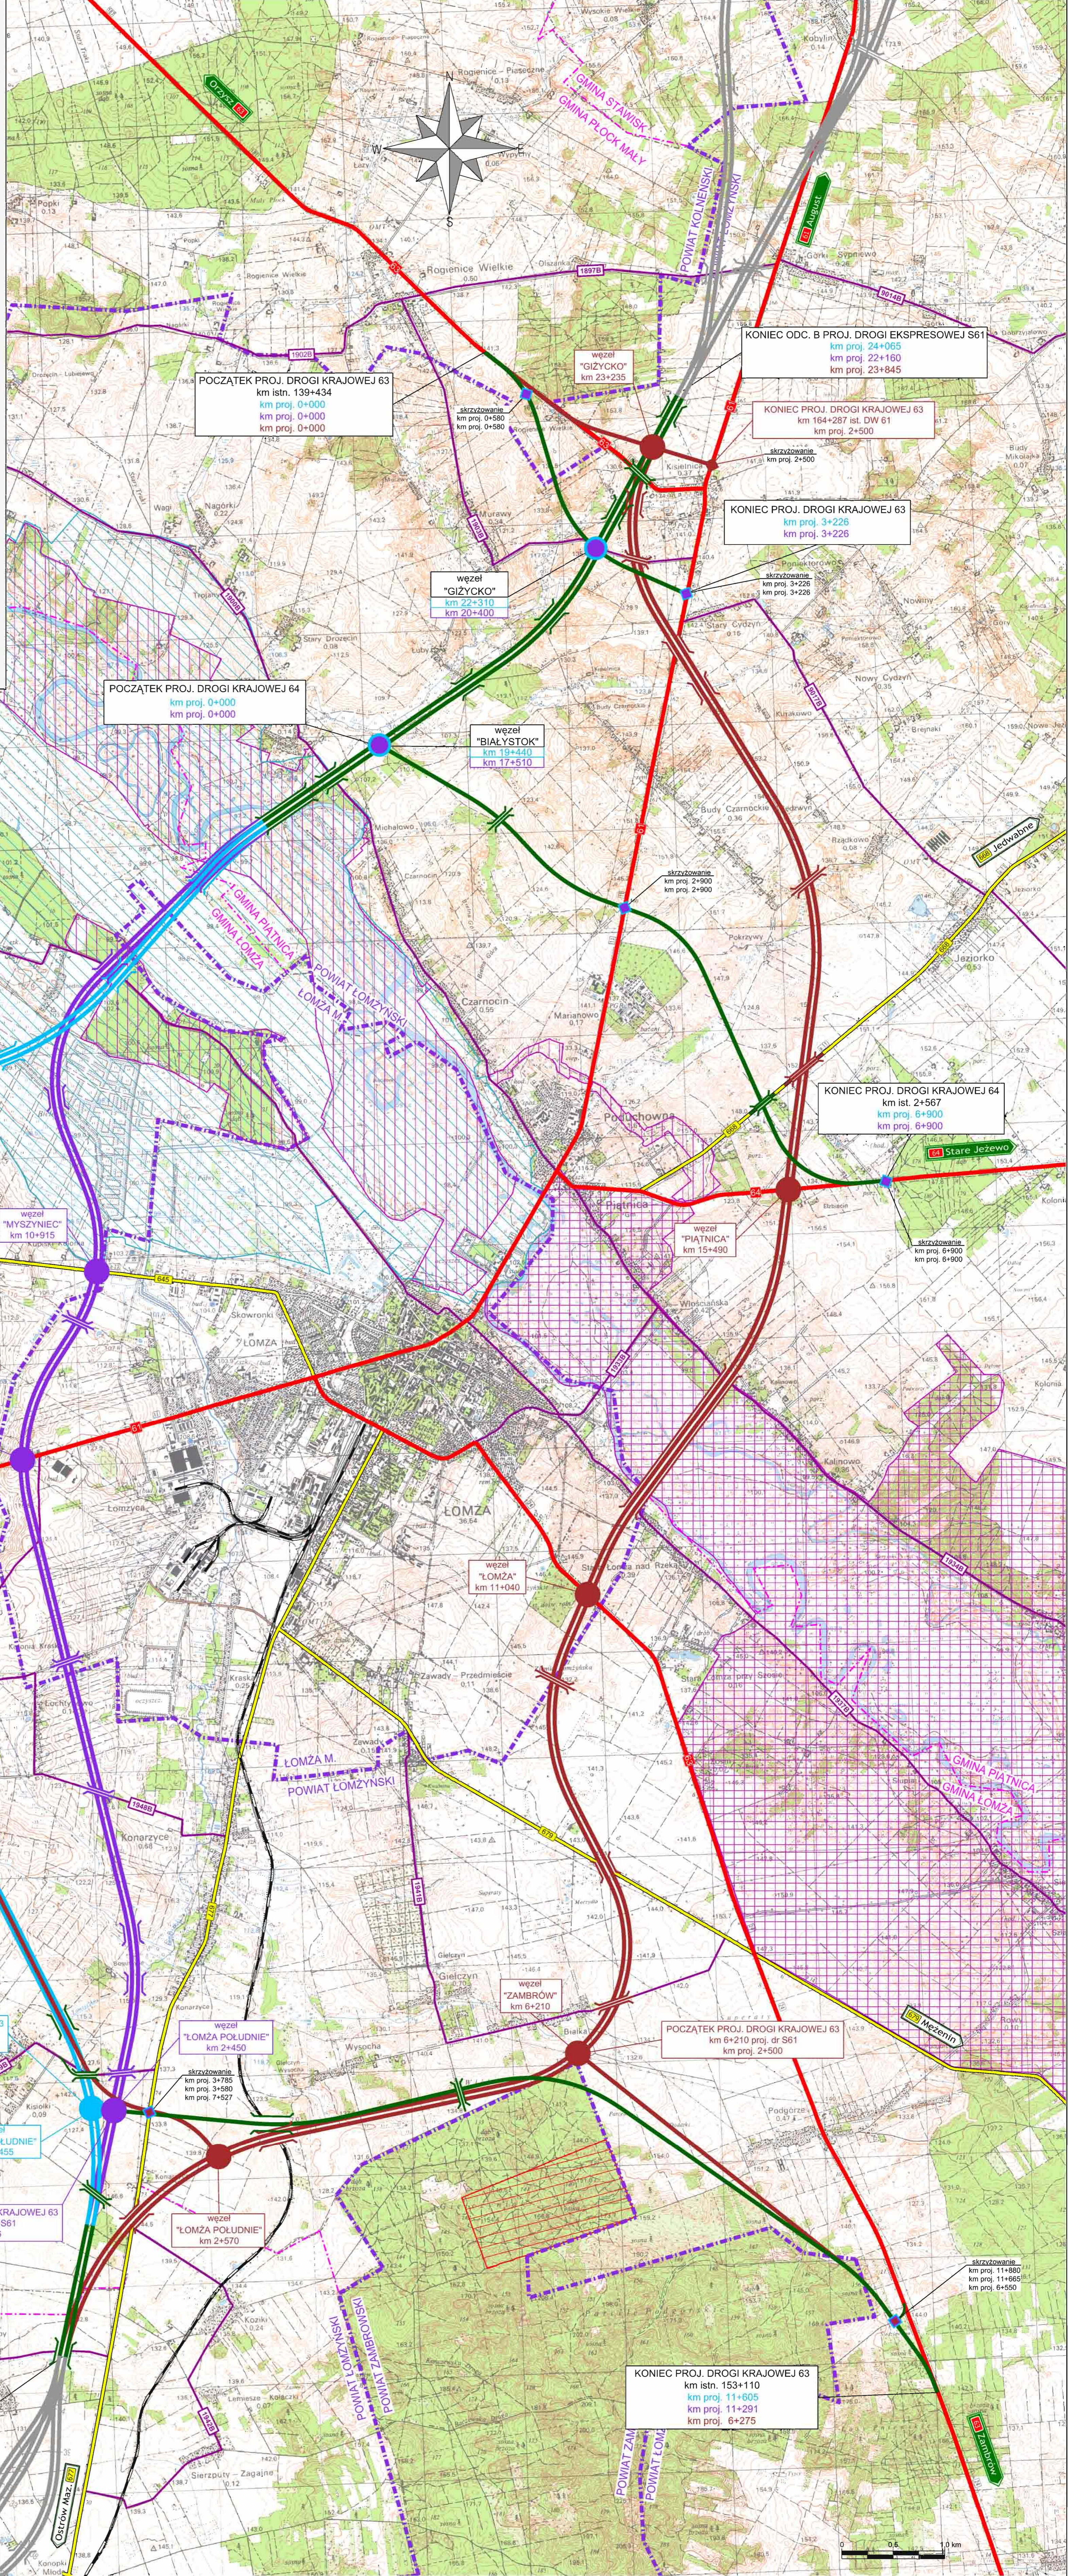

ZAMAWIĄCY / EMPLOYER: **Generalna Dyrekcja Dróg Krajowych i Autostrad**  
 Odcinek w Świdymowie  
 NR LAMOWY / CONTRACT NO.: 21/DP/2009/2010  
 DATA / DATE: 06.2010

BIURO PROJEKTOWE / DESIGN OFFICE: **TEBODIN**  
 Tomasz Sądziński Sp. z o.o.  
 ul. Piłsudskiego 7  
 25-047 Warszawa  
 tel. 22 452 78 95  
 fax. 22 452 19 00

Opisanie: **Opracowanie dokumentacji projektowej do Decyzji o Środowiskowych Uwarunkowaniach (DSU) na budowę drogi ekspresowej S-61 na odcinku Ostrow Mazowiecka - Szczuczyn (z wyłączeniem obwodnicy Stawisk)**  
 Nazwa rysunku / Drawing title: **WARIANTY SYTUACYJNE DROGI EKSPRESOWEJ NA ODCINKU OBWODNICZY LOMŻY**

OZNACZENIE RYSUNKU / DRAWING DENOTATION			
Skala/Scale	Forma/Form	Strona/Page	Wzrost/Sheet No
1:25000	D	STEŚ	01