Legenda:

- linia rozgraniczająca proj. inwestycji
- linia rozgraniczająca dla pasów drogowych
- linia rozgraniczająca zajęć tymczasowych
- osie jezdni
- krawędzie jezdni
- opornik
- krawężnik
- krawężnik obniżony
- nawierzchnie z kruszywa
- teren do rekultywacji
- odcinek dowiązania do istn. nawierzchni
- skarpy nasypów i wykopów
- rowy drogowe trapezowe
- rowy drogowe trójkątne
- rowy drogowe umocnione
- rowy melioracyjne
- istn. rowy do odtworzenia
- osadniki i separatory
- wpust deszczowy z przykanalikiem
- ekrany akustyczne
- wyjścia ewakuacyjne
- przepusty
- ogrodzenia dla zwierząt
- płotki dla płazów
- ogrodzenia zbiorników retencyjnych
- ciągi piesze
- ciągi rowerowe
- ciągi pieszo-rowerowe
- ciągi piesze na obiekcie
- nawierzchnia z kostki kamiennej
- zbiorniki retencyjne
- wyburzenia budynków
- proj. lampy oświetleniowe
- geosiatka przeciwerozyjna
- tereny do rekultywacji
- sączki skarpowe
- zdjęcie humusu w rejonie MOP
- ściek skarpowy
- ściek korytkowy
- ściek podchodnikowy
- ściek przykrawędziowy trójkątny
- UW-1 - umocnienie wylotu przykanalika i kanalizacji do rowu
- UW-2 - umocnienie wylotu przykanalika poprzez ściek skarpowy do rowu
- UW-3 - umocnienie wylotu ścieku skarpowego z rozsączaniem
- 68 - działki w całości objęte wnioskiem o wydanie decyzji o zezwoleniu na realizację inwestycji drogowej
- 70/12 - działki objęte inwestycją - nr działki przed podziałem
- 70/11 - działki objęte wnioskiem o wydanie decyzji o zezwoleniu na realizację inwestycji drogowej - nr działki po podziale
- 70/10 - działki powstałe po podziale - pozostające u dotychczasowych właścicieli
- granice działek
- obręb Mieczków Kolonia / obręb Zatopolice - granice obrębów

Zieleń istniejąca
- drzewa liściaste
- grupy drzew/ krzewów liściastych
- drzewa liściaste do ochrony (ręczne roboty w strefie korzeniowej)

Zieleń projektowana
- drzewa liściaste
- grupy krzewów liściastych
- pnącza na ekranach lub siatkach
- drzewa liściaste przesadzane
- karpy przy przejściach dla zwierząt
- głazy narzutowe

Projektował:
damart BIURO INŻYNIERSKIE
Ryszard Bednarski Józef Krasiński
70-201 Szczecin ul. Czorsztyńska 39a/5
PONT-PROJEKT Spółka z o.o.
80-266 GDAŃSK ul. Grunwaldzka 209
tel. (058) 761 36 70 (71) fax (058) 761 28 66

Zamawiający:
Generalna Dyrekcja Dróg Krajowych i Autostrad
Oddział w Warszawie

Nazwa i adres obiektu:

Budowa obwodnicy Radomia w ciągu drogi krajowej nr 7 na parametrach drogi ekspresowej

Stadium:	Projekt zagospodarowania terenu	Skala: 1:1000
Branża:	Drogowa	Data opracowania: wrzesień 2013
Treść:	LEGENDA - Plan zagospodarowania terenu	Nr rys./Nr ark. I/2/Z

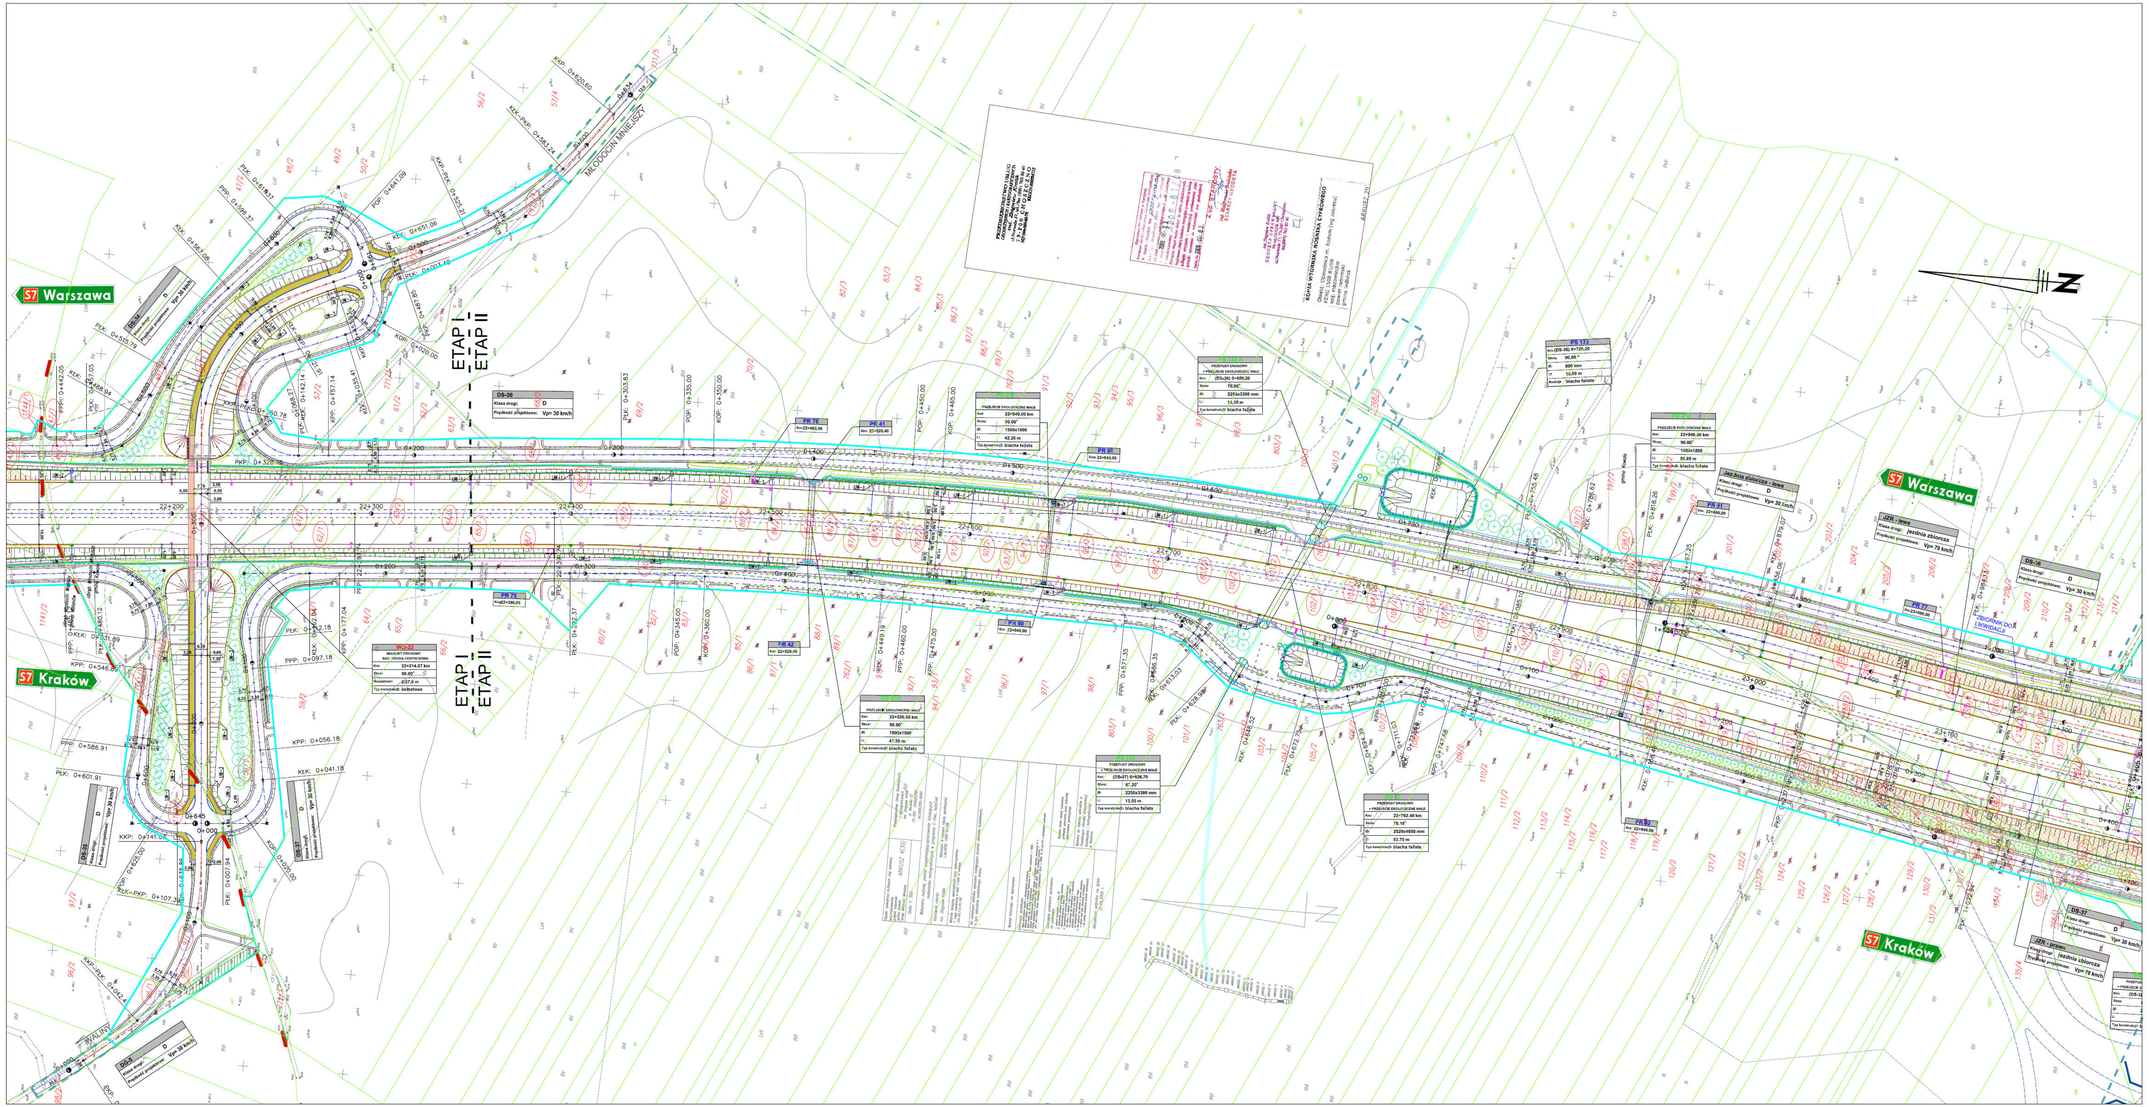
S7 Warszawa
S7 Kraków
ETAP I
ETAP II
DS-36
Klasa drogi: D
Prędkość projektowa: Vp= 30 km/h
PR 78
PR 41
PR 42
PR 75
PR 76
PR 77
PR 37
PR 38
PR 39
PR 40
PR 111
PR 112
PR

Węzeł "RADOM POŁUDNIE"
km 23+988.12

S7 Warszawa

S7 Kraków

S7 E77

S7 Kraków

Koniec odcinka B.I. "Danuar" km 24+650.00


LEGENDA

SCHEMAT UKŁADU ARKUSZY


Branża / zakres: DROGOWA

Budowa obwodnicy Radomia w ciągu drogi krajowej nr 7 na parametrach drogi ekspresowej

	Imię i nazwisko	Nr uprawnień	Podpis
Główny Projektant:	mgr inż. Damian Kradzarski	ZAP/0168/POOD/11	
Projektant:	inż. Paweł Iwański	GT-I-6/0861/377	
Sprawdził:	mgr inż. Tomasz Ljeza		
Sprawdził:	mgr inż. Bartosz Zyszkowski		
Sprawdził:	mgr inż. Ryszard Bednarski	135/79	

Tytuł: Projekt zagospodarowania terenu

Branża: Drogowa

Tytuł: Plan zagospodarowania terenu

Skala: 1:1000

Data: wrzesień 2013

Nr rys.: 12.2.3.3

Nr arch.: 12.2.3.3

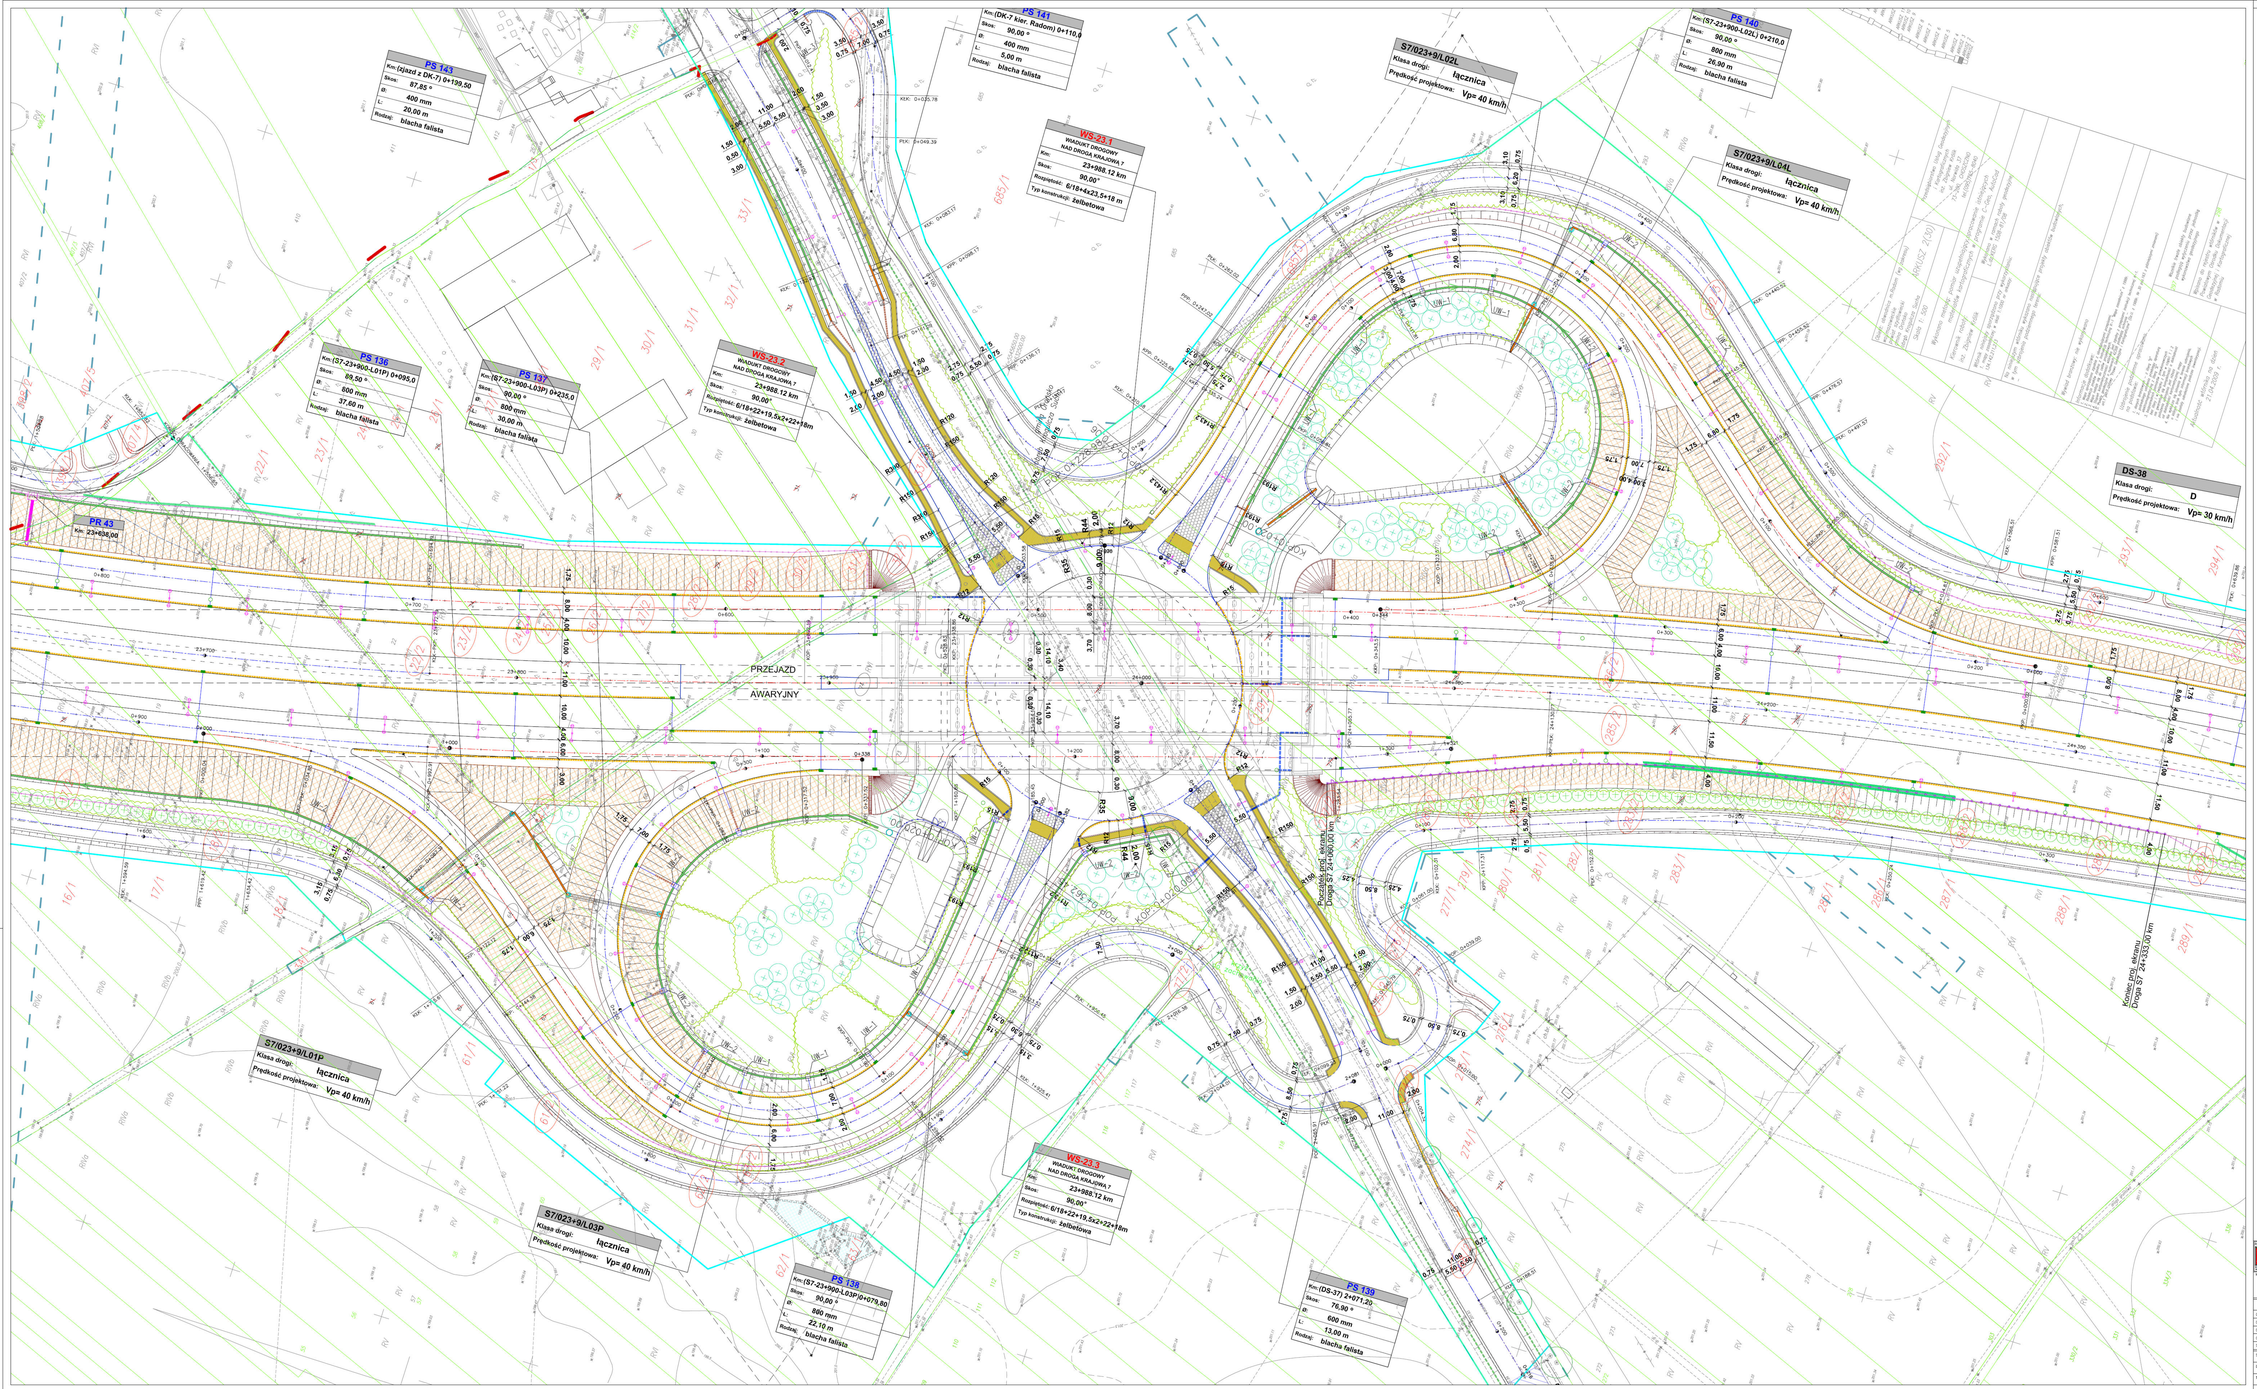


Budowa obwodnicy Radomia w ciągu drogi krajowej nr 7 na parametrach drogi ekspresowej

	Imię i nazwisko	Nr uprawnień	Podpis
Główny Projektant:	mgr inż. Damian Krasińskiej	ZAP/0168/POOD/11	
Sprawdził:	mgr inż. Tomasz Libera	-	
Sprawdził:	mgr inż. Bartosz Życzkowski	-	
Sprawdził:	mgr inż. Marcin Kotowicz	-	
Sprawdził:	mgr inż. Ryszard Bednarski	1/Sz/79	
Obiekt:	Projekt zagospodarowania terenu	Skala: 1:500	
Branża:	Drogowa	Data opracowania: wrzesień 2013	
Temat:	Plan zagospodarowania terenu	Nr rys.: U-2.19A	