# Legenda:

- linia rozgraniczająca proj. inwestycji
- linia rozgraniczająca dla pasów drogowych
- linia rozgraniczająca zajęć tymczasowych
- osie jezdni
- krawędzie jezdni
- opornik
- krawężnik
- krawężnik obniżony
- nawierzchnie z kruszywa
- bariery drogowe
- balustrada
- odcinek dowiązania do istn. nawierzchni
- skarpy nasypów i wykopów
- rowy drogowe trapezowe
- rowy drogowe trójkątne
- rowy drogowe umocnione
- rowy melioracyjne
- istn. rowy do odtworzenia
- proj. kanalizacja deszczowa
- S-43 osadniki i separatory
- WR58 wpust deszczowy
- ekrany akustyczne
- wyjścia ewakuacyjne
- przepusty
- ogrodzenia dla zwierząt
- płotki dla płazów
- ogrodzenia zbiorników retencyjnych
- ciągi piesze
- ciągi rowerowe
- ciągi pieszo-rowerowe
- ciągi piesze na obiekcie
- nawierzchnia z kostki kamiennej
- ZR-5 zbiorniki retencyjne
- wyburzenia budynków
- proj. lampy oświetleniowe
- geosiatka przeciwerozyjna
- sączki skarpowe
- ściek skarpowy
- ściek korytkowy
- ściek podchodnikowy
- ściek przykrawędziowy trójkątny
- UW-1 umocnienie wylotu przykanalika i kanalizacji do rowu
- UW-2 umocnienie wylotu przykanalika poprzez ściek skarpowy do rowu
- UW-3 umocnienie wylotu ścieku skarpowego z rozsączaniem
- 68 działki w całości objęte wnioskiem o wydanie decyzji o zezwoleniu na realizację inwestycji drogowej
- 70/2 działki objęte inwestycją - nr działki przed podziałem
- 70/11 działki objęte wnioskiem o wydanie decyzji o zezwoleniu na realizację inwestycji drogowej - nr działki po podziale
- 70/10 działki powstałe po podziale - pozostające u dotychczasowych właścicieli
- granice działek
- obręb Mieczków Kolonia / obręb Zatopolice - granice obrębów

Projektował:

damart BIURO INŻYNIERSKIE
Ryszard Badnarski Józef Krześniński
70-201 Szczecin ul. Czarnieńska 39a/5

PONT-PROJEKT Spółka z o.o.
80-266 GDAŃSK ul. Grunwaldzka 209
tel. (058) 761 39 70 (71) fax (058) 761 39 66

Zamawiający:

Generalna Dyrekcja Dróg Krajowych i Autostrad
Oddział w Warszawie

Nazwa i adres obiektu:

**Budowa obwodnicy Radomia w ciągu drogi krajowej nr 7 na parametrach drogi ekspresowej**

| | | |
|---|---|---|
| Stadium: | Projekt architektoniczno-budowlany | Skala: 1:1000 |
| Branża: | Drogowa | Data opracowania: wrzesień 2013 |
| Treść: | LEGENDA - Plan sytuacyjno-wysokościowy | Nr rys./Nr ark. II/1.1/Z |

Początek odcinka dowiązania do projektowanej obwodnicy Radomia w ciągu drogi ekspresowej S7 km km 456+297,50

Początek projektowanej obwodnicy Radomia w ciągu drogi ekspresowej S7 km proj. 0+000 ≈ km km 456+670

Węzeł "RADOM PÓŁNOC"
km 0+471,89

S7 Warszawa

S7 E77 S7 Kraków

RADOM

S7 Warszawa

S7 Kraków

SCHEMAT UKŁADU ARKUSZY

| | | | |
|---|---|---|---|
| Tytuł: Budowa obwodnicy Radomia w ciągu drogi krajowej nr 7 na parametrach drogi ekspresowej | | | |
| | Imię i nazwisko | w grupie | Podpis |
| Główny Projektant | mgr inż. Damian Kostrzewski | ZAPR/0188/POOD/11 | |
| Projektant | inż. Paweł Iwański | SP-I-0-6/0611/77 | |
| Sprawdził | mgr inż. Tomasz Ł.Bara | | |
| Sprawdził | mgr inż. Ryszard Jaworowski | | |
| Koordynator | mgr inż. Ryszard Żandowski | 1/SU/79 | |
| Opisał: | Projekt architektoniczno-budowlany | Skala: 1:1000 | |
| Wersja: | Drogowa | Nr projektu: 2012/0188 | |
| Tytuł: | Plan sytuacyjno wysokościowy | Nr rys.: 02.1-1.1/1 | |

# Węzeł "RADOM PÓŁNOC"
km 0+471.89

Początek projektowanej obwodnicy Radomia w ciągu drogi ekspresowej S7, wg wariantu I km proj. 0+000 = km istn.456+670

S7 Warszawa

S7 E77 S7 Kraków

**przepust istniejący**
Km: 0+228.16
Skos: 84,22 °
Ø: ---
L: 50 m
Rodzaj:

**PS 3**
Km:(jest z S7) 0+172.20
Skos: 90,00 °
Ø: 600 mm
L: 24,00 m
Rodzaj: blacha falista

**S7/000+5/L04L**
Klasa drogi: łącznica
Prędkość projektowa: Vp= 50 km/h

**DS-2**
Klasa drogi: D
Prędkość projektowa: Vp= 30 km/h



**PS 1**
Km: (DS-1) 0+112,50
Skos: 90,00 °
Ø: 600 mm
L: 13,00 m
Rodzaj: blacha falista

**PS 2**
Km:(S7-0+500-L01F) 0+136,20
Skos: 73,30 °
Ø: 800 mm
L: 15,80 m
Rodzaj: blacha falista

**PS 7**
Km: (jest z L03F) 0+478,00
Skos: 90,00 °
Ø: 400 mm
L: 11,90 m
Rodzaj: blacha falista

**WS-1**
NAD ŁĄCZNICA DROGI S7
Km: 0+471,89 km
Skos: 59,34°
Światłość: 2/19,50 m
Typ konstrukcji: 3dźwiarowa

**PS 9**
Km:(S7-0+500-L02L) 0+074,00
Skos: 85,59 °
Ø: 800 mm
L: 29,25 m
Rodzaj: blacha falista

**PS 11**
(DP 1133W) 0+120,20
Skos: 61,39 °
Ø: 800 mm
L: 19,50 m
Rodzaj: blacha falista

**PS 4**
Km:(S7-0+500-L03F) 0+534,00
Skos: 90,00 °
Ø: 800 mm
L: 14,30 m
Rodzaj: blacha falista

**PS 5**
Km: (DS-1) 0+278,55
Skos: 88,00 °
Ø: 600 mm
L: 14,75 m
Rodzaj: blacha falista

**PS 6**
Km:(S7-0+500-L01F) 0+292,60
Skos: 88,40 °
Ø: 800 mm
L: 26,50 m
Rodzaj: blacha falista

**PS 8**
Km:(S7-0+500-L01F) 0+345,00
Skos: 89,90 °
Ø: 800 mm
L: 24,20 m
Rodzaj: blacha falista

**PS 8A**
Km:(jest z DS -1) 0+466,35
Skos: 90,00 °
Ø: 500 mm
L: 7,00 m
Rodzaj: blacha falista

**DS-1**
Klasa drogi: D
Prędkość projektowa: Vp= 30 km/h

**DP 1133W**
Klasa drogi: Z
Prędkość projektowa: Vp= 40 km/h

**PS 10**
Km: (DP 1133W) 0+044,25
Skos: 87,65 °
Ø: 800 mm
L: 20,50 m
Rodzaj: blacha falista

**WS-2**
NAD DROGĄ POWIATOWĄ 11139
Km: 0+801,84 km
Skos: 58,00°
Światłość: 1/10,0 m
Typ konstrukcji: 3dźwiarowa

Istn. ekran do zachowania
30,00

Istniejące dwukierunkowe przejście dla pieszych

Istniejące dwukierunkowe przejście dla pieszych

Istniejące dwukierunkowe przejście dla pieszych

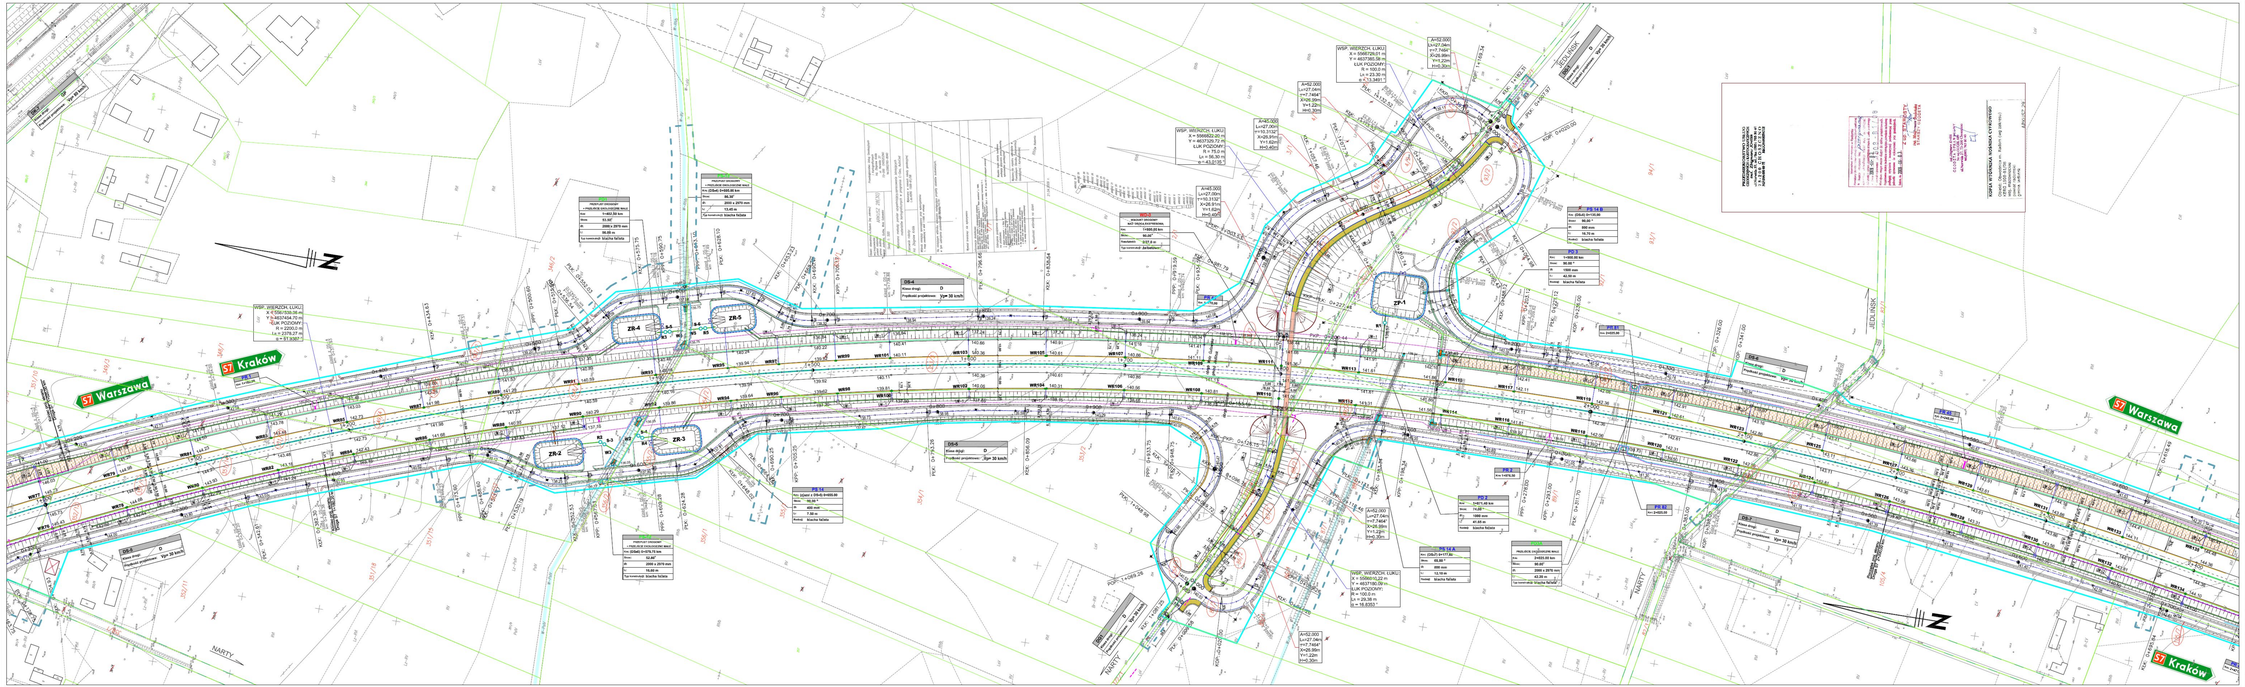


SCHEMAT UKŁADU ARKUSZY

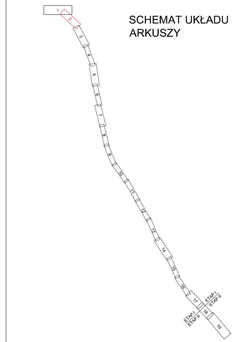


| | | | |
|---|---|---|---|
| Nazwa i adres obiektu: | **Budowa obwodnicy Radomia w ciągu drogi krajowej nr 7 na parametrach drogi ekspresowej** | | |

| | | | |
|---|---|---|---|
| Imię i nazwisko: | | Nr uprawnień: | Podpis: |
| Główny Projektant: | mgr inż. Damian Krajewiński | ZAP/0168/POOD/11 | |
| Projektant: | inż. Paweł Iwaniak | GT-I/-6/0061/177 | |
| Sprawdził: | mgr inż. Tomasz Libera | - | |
| Sprawdził: | mgr inż. Bartosz Żyszkowski | - | |
| Sprawdził: | mgr inż. Ryszard Bednarski | 1/Sr/79 | |
| Działka: | Projekt architektoniczno-budowlany | Skala: | 1:1000 |
| Branża: | Drogowa | Data opracowania: | wrzesień 2013 |
| Temat: | Plan sytuacyjno-wysokościowy | Nr rys. / Nr arkusza: | 01/1.2/Z |

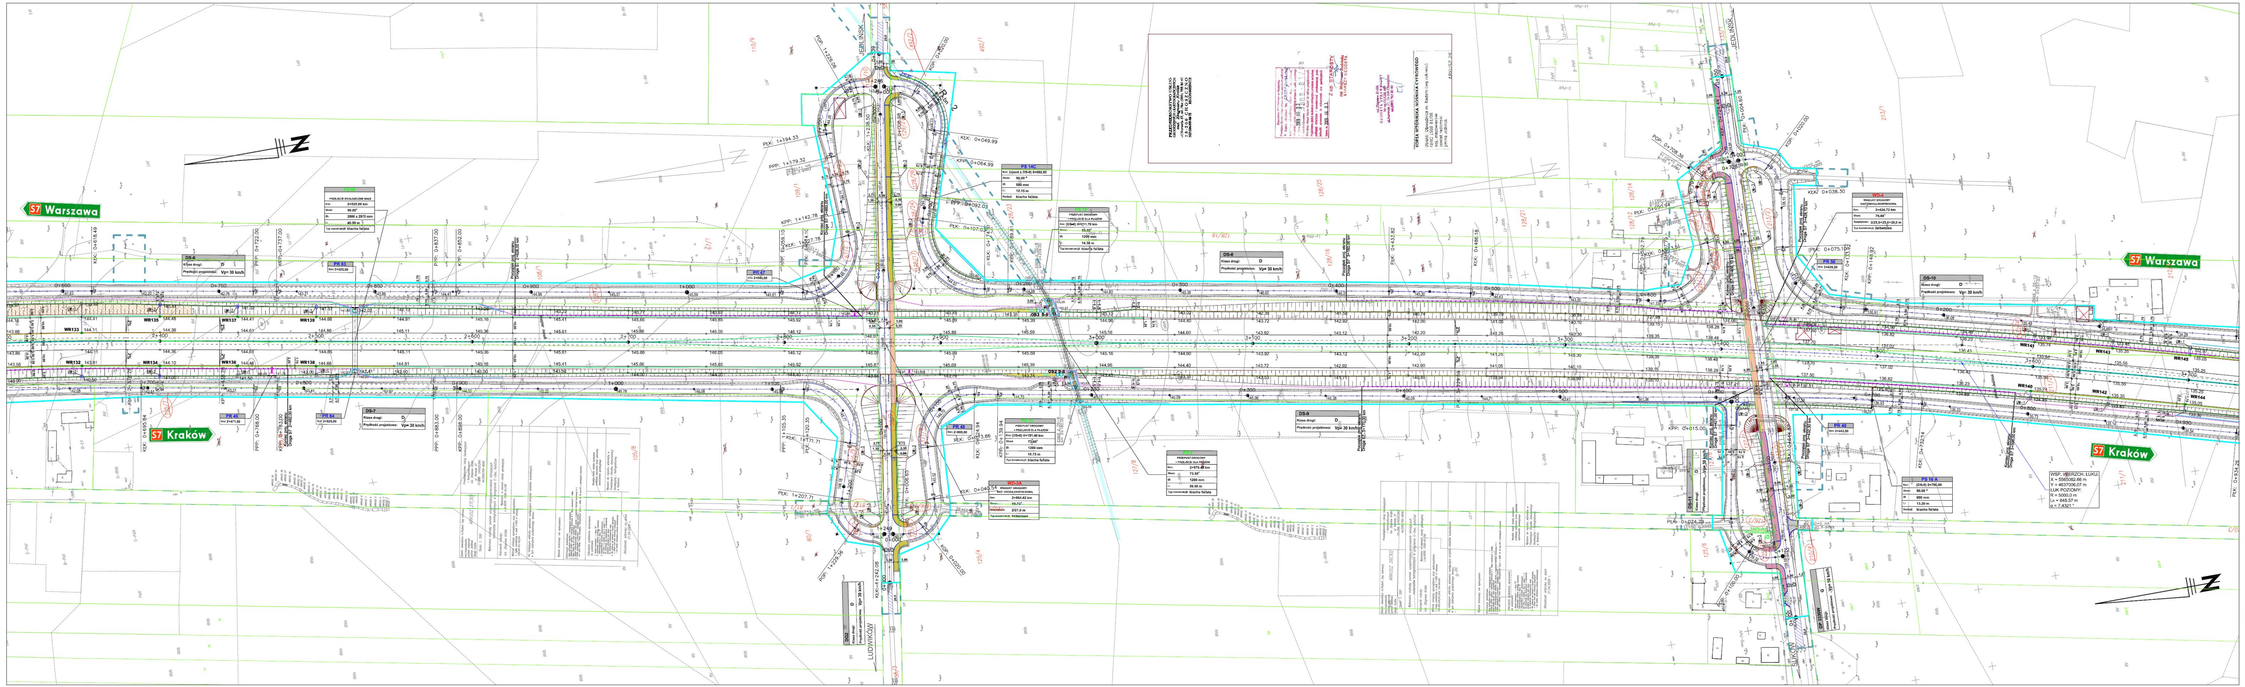


SCHEMAT UKŁADU ARKUSZY

| | | | |
|---|---|---|---|
| Nazwa i adres obiektu: | **Budowa obwodnicy Radomia w ciągu drogi krajowej nr 7 na parametrach drogi ekspresowej** | | |

| | | | |
|---|---|---|---|
| Zlecenie: | | Nr umowy: | Podpis: |
| Główny Projektant: | mgr inż. Damian Krajewiński | ZAP/0168/POOQ/11 | |
| Projektant: | inż. Paweł Iwaniak | GT-I-6/0061/177 | |
| Sprawdził: | mgr inż. Tomasz Libera | | |
| Sprawdził: | mgr inż. Bartosz Żyszkowski | | |
| Sprawdził: | mgr inż. Ryszard Bednarski | 1/Sr/79 | |
| Obiekt: | Projekt architektoniczno-budowlany | Skala: 1:1000 | |
| Branża: | Drogowa | Data opracowania: wrzesień 2013 | |
| Tytuł: | Plan sytuacyjno-wysokościowy | Nr rys. dla obiektu: IV/1.1.1.3/1 | |

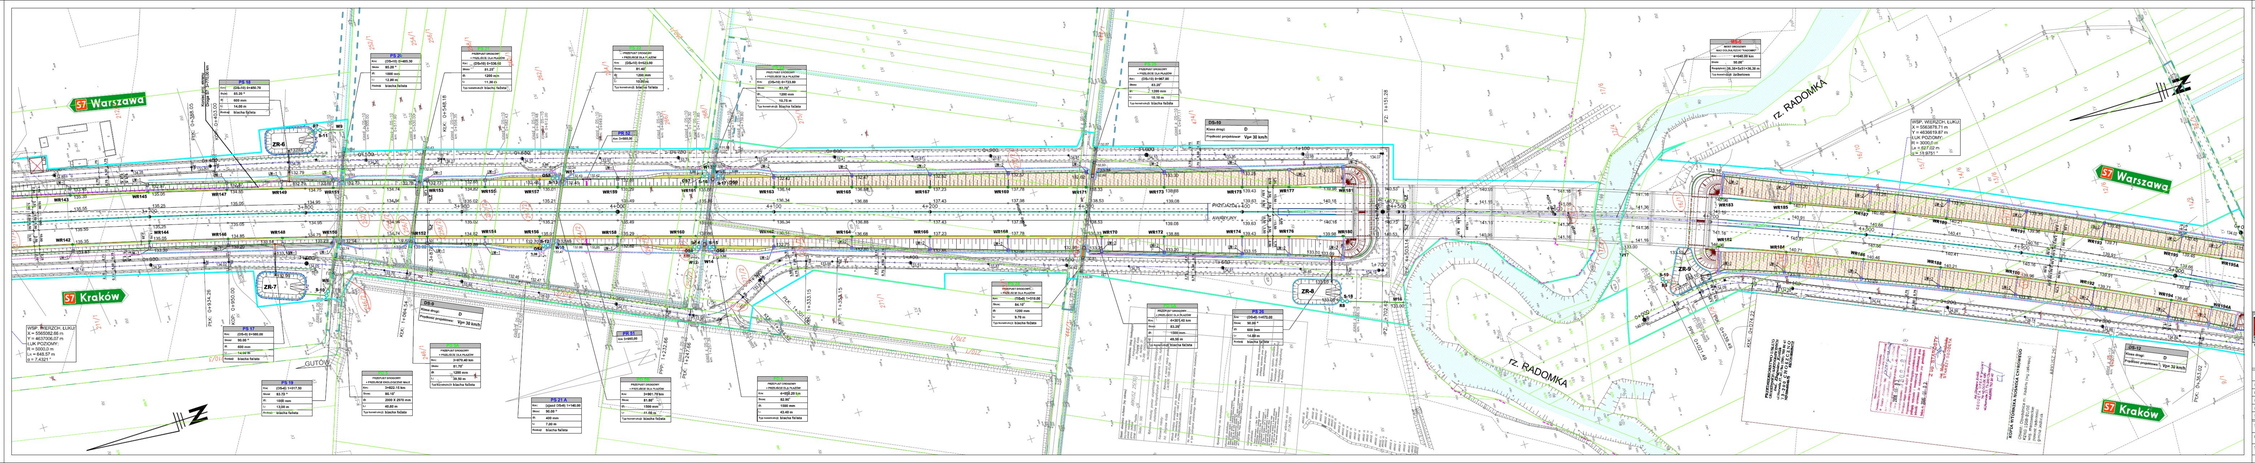
S7 Warszawa
S7 Kraków
rz. RADOMKA

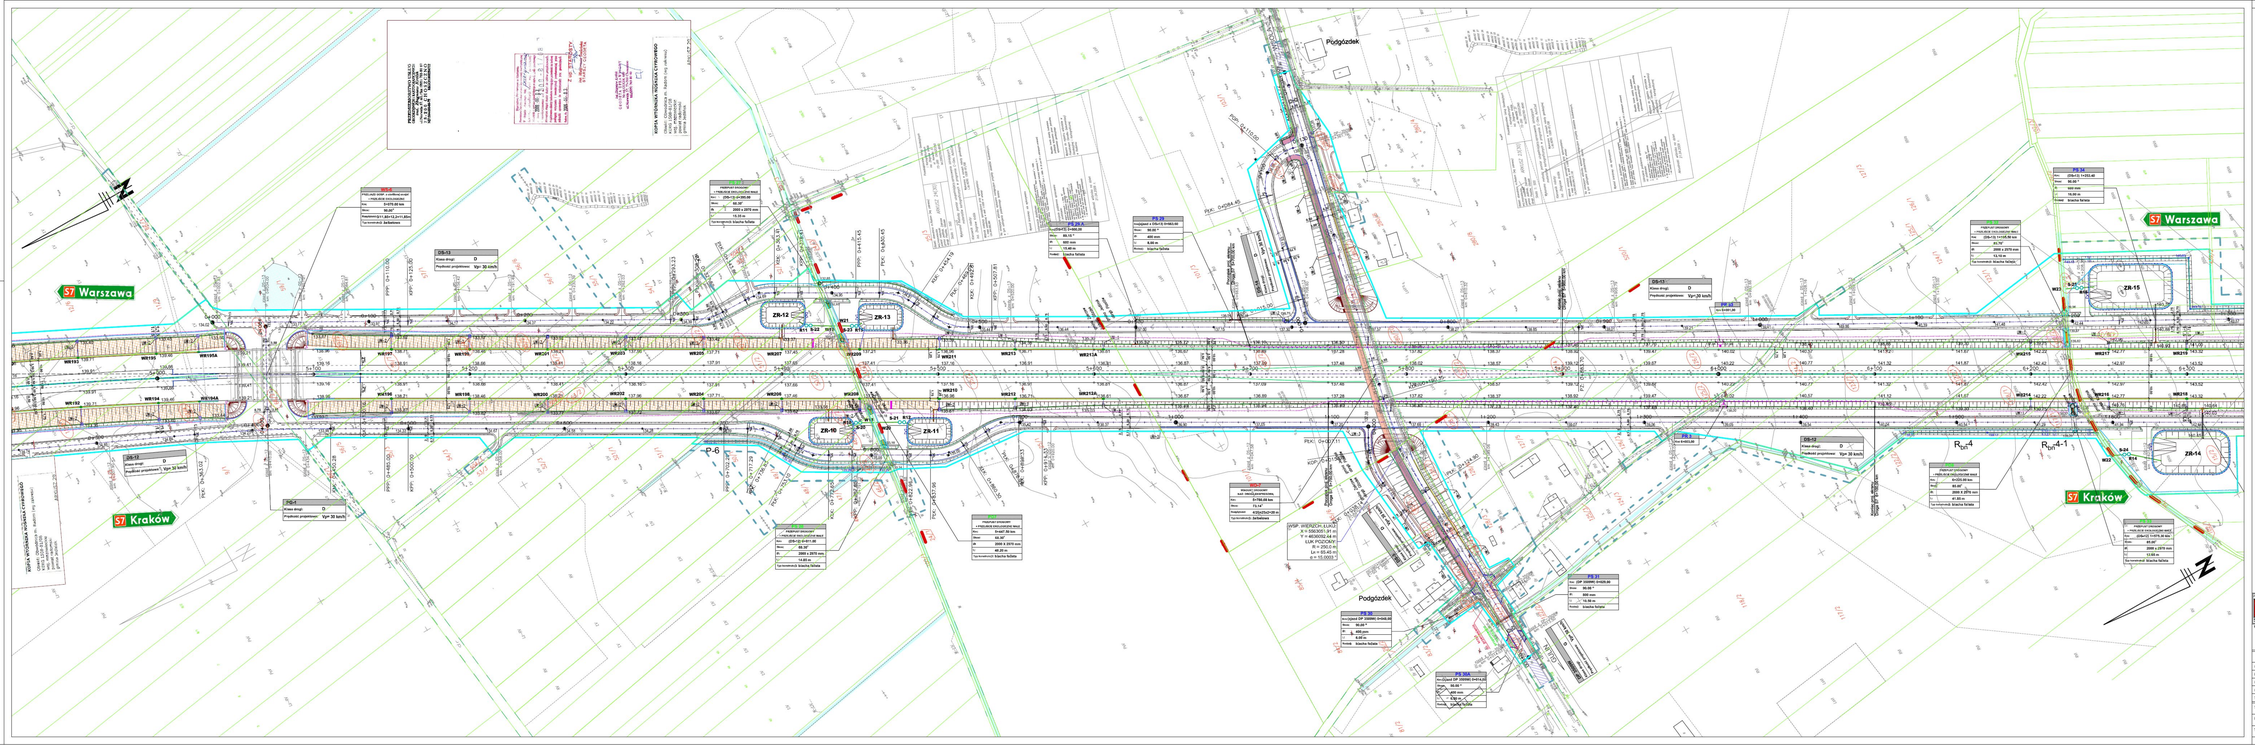


SCHEMAT UKŁADU ARKUSZY

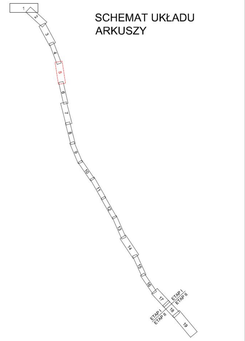

| | | | |
|---|---|---|---|
| Nazwa i adres obiektu: **Budowa obwodnicy Radomia w ciągu drogi krajowej nr 7 na parametrach drogi ekspresowej** | | | |
| Obiekt: | | Nr egzemplarza: | Podpis: |
| Główny Projektant: | mgr inż. Damian Krasińskiski | ZAP/0168/POOD/11 | |
| Projektant: | inż. Paweł Iwański | GT-I/-630/617/77 | |
| Sprawdził: | mgr inż. Tomasz Libera | | |
| Sprawdził: | mgr inż. Bartosz Życskowski | | |
| Sprawdził: | mgr inż. Ryszard Bednarski | I/Sr/79 | |
| Działka: | Projekt architektoniczno-budowlany | Skala: | 1:1000 |
| Branża: | Drogowa | Data sporządzenia: | WRZESIEŃ 2013 |
| Tytuł: | Plan sytuacyjno-wysokościowy | Nr rys.: | II/1.1.5/2 |

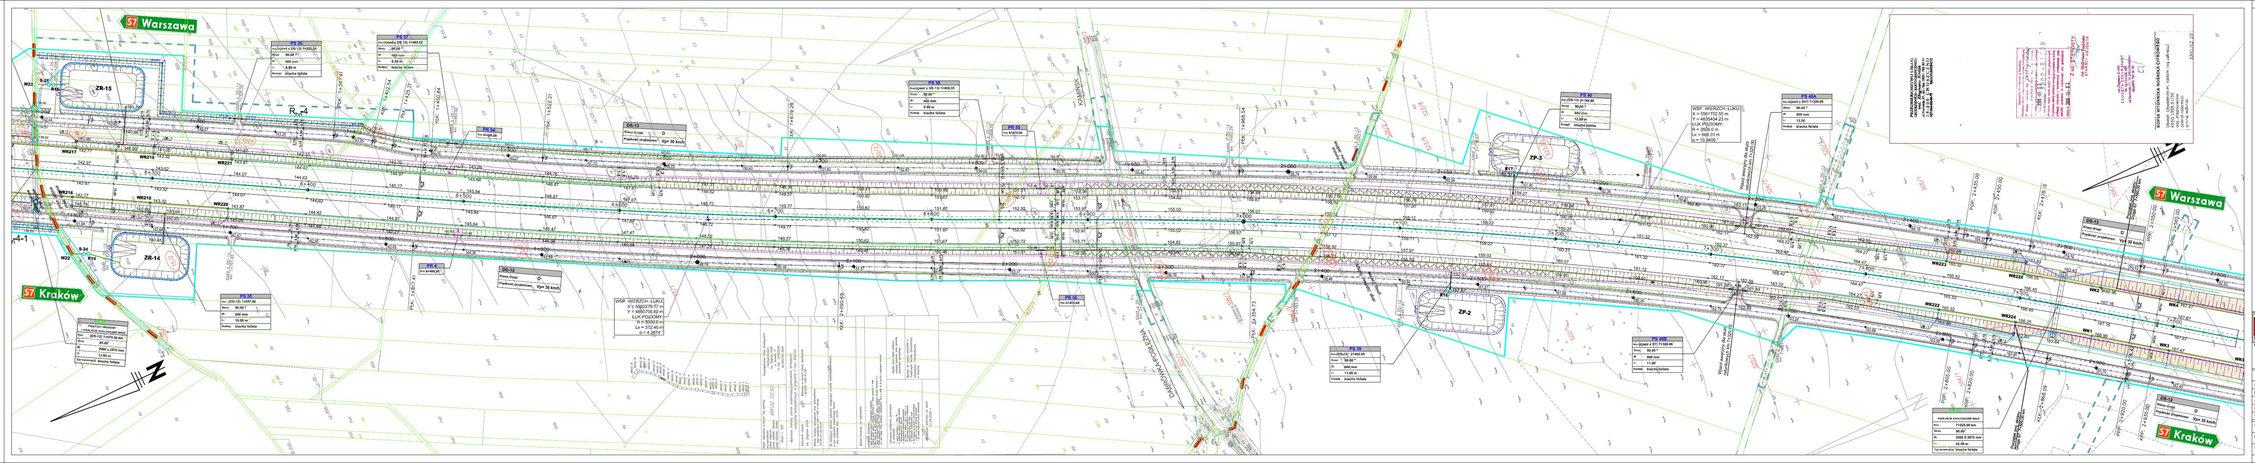
S7 Warszawa
S7 Kraków
ZR-15
ZR-14
ZR-13
ZR-3
ZR-2

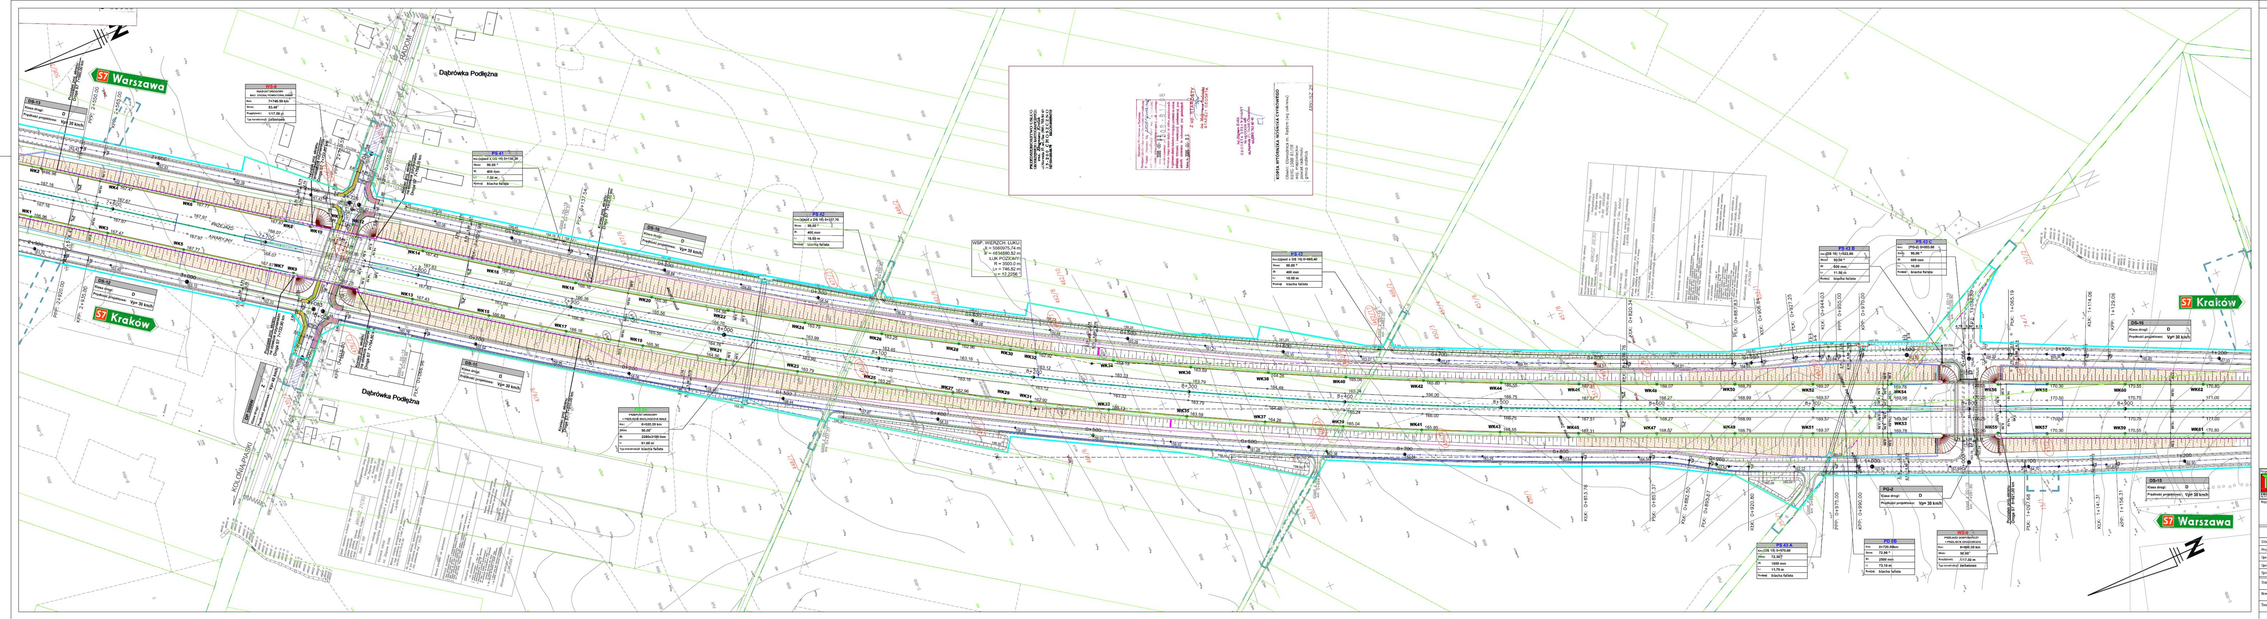
S7 Warszawa
S7 Kraków
Dąbrówka Podłężna
KOLEJOWA

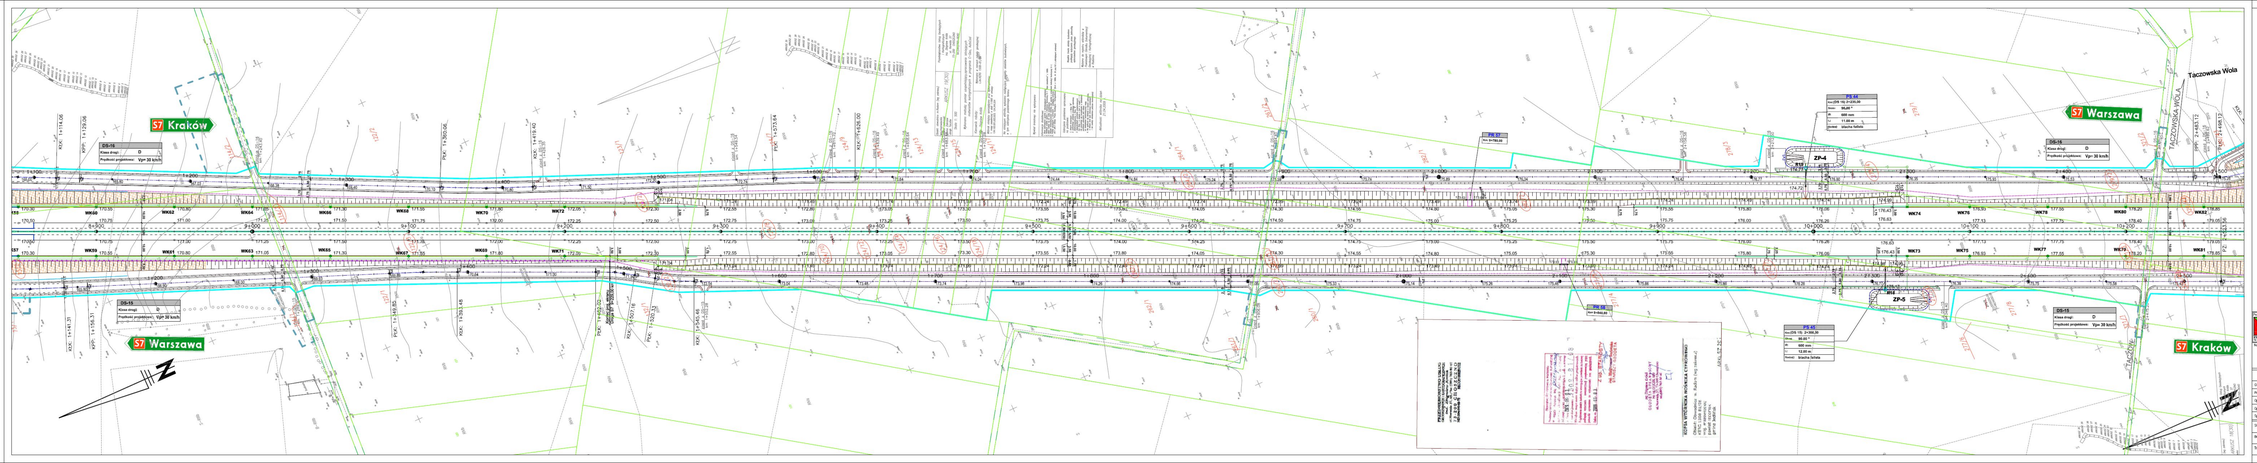
S7 Kraków
S7 Warszawa
S7 Warszawa
S7 Kraków
Taczowska Wola
ZP-4
ZP-5

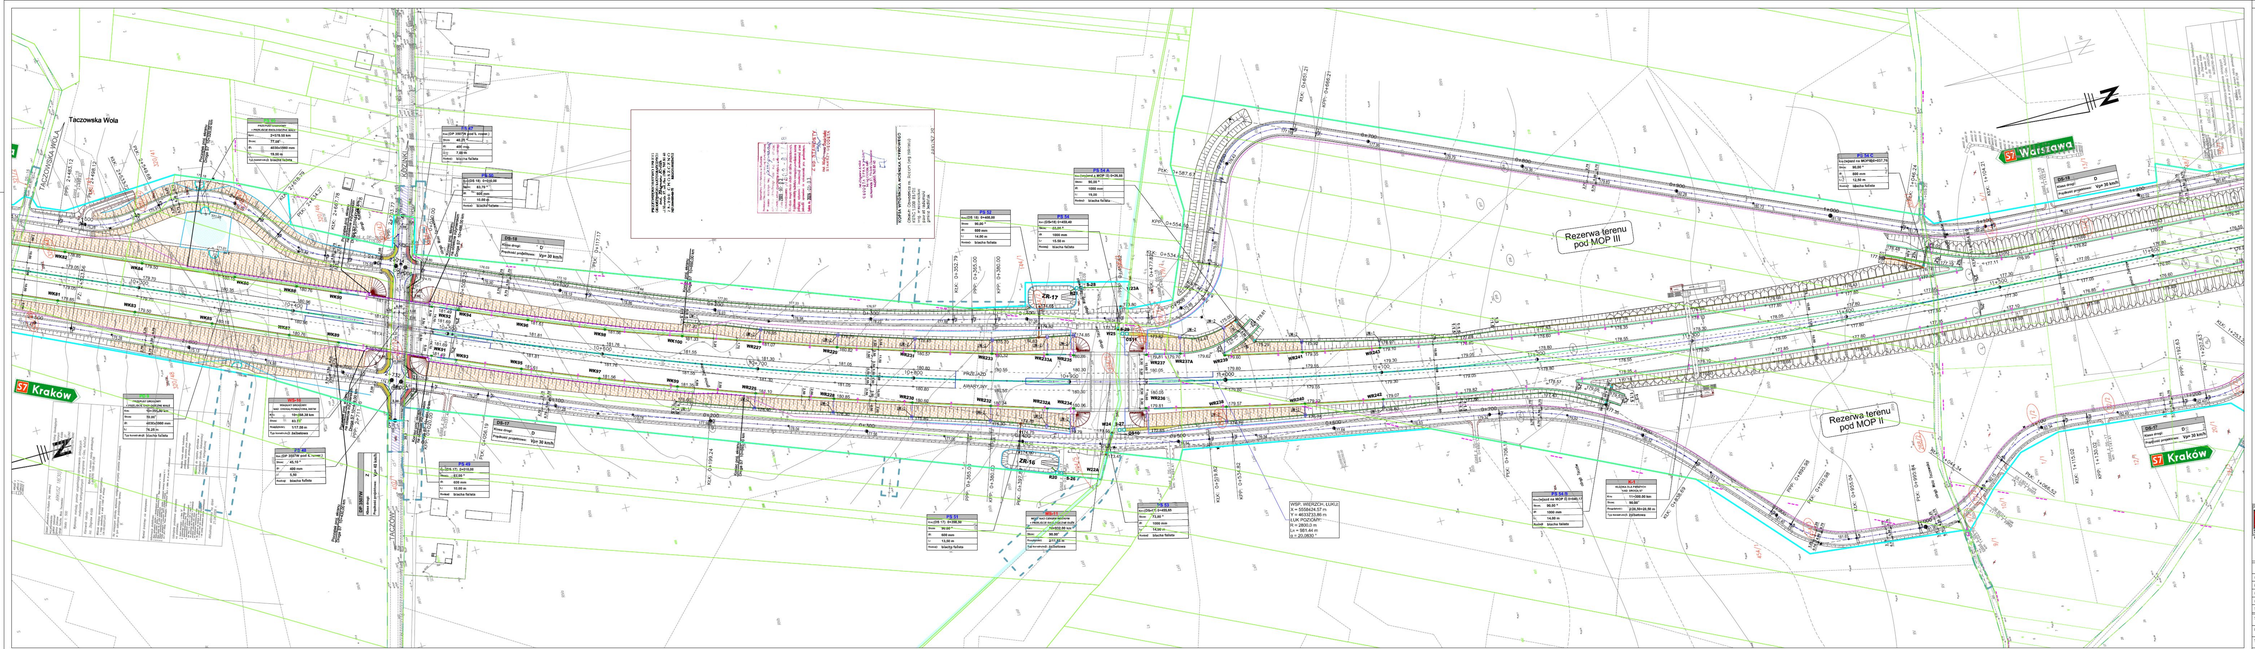
Taczowska Wola
S7 Kraków
S7 Warszawa
Rezerwa terenu pod MOP III
Rezerwa terenu pod MOP II
ZR-17
ZR-16
PK 0+587.67
PK 1+206.53
KOR. 0+534.4
KOR. 1+206.53

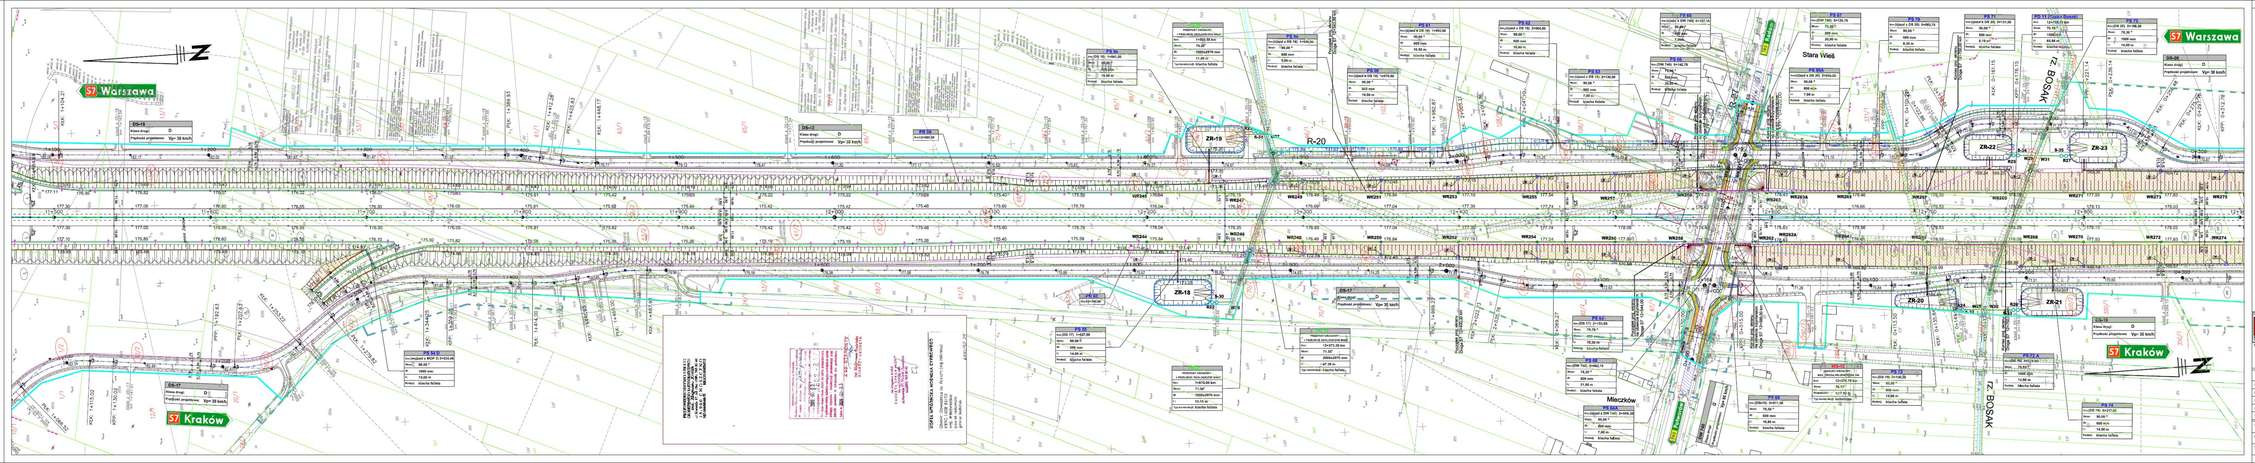
S7 Warszawa
S7 Kraków
Stara Wieś
Mieczków
R-20
ZR-19
ZR-20
ZR-21
ZR-22
ZR-23
ZR-18
ZR-17
ul. BOSAK
DS-11
DS-12
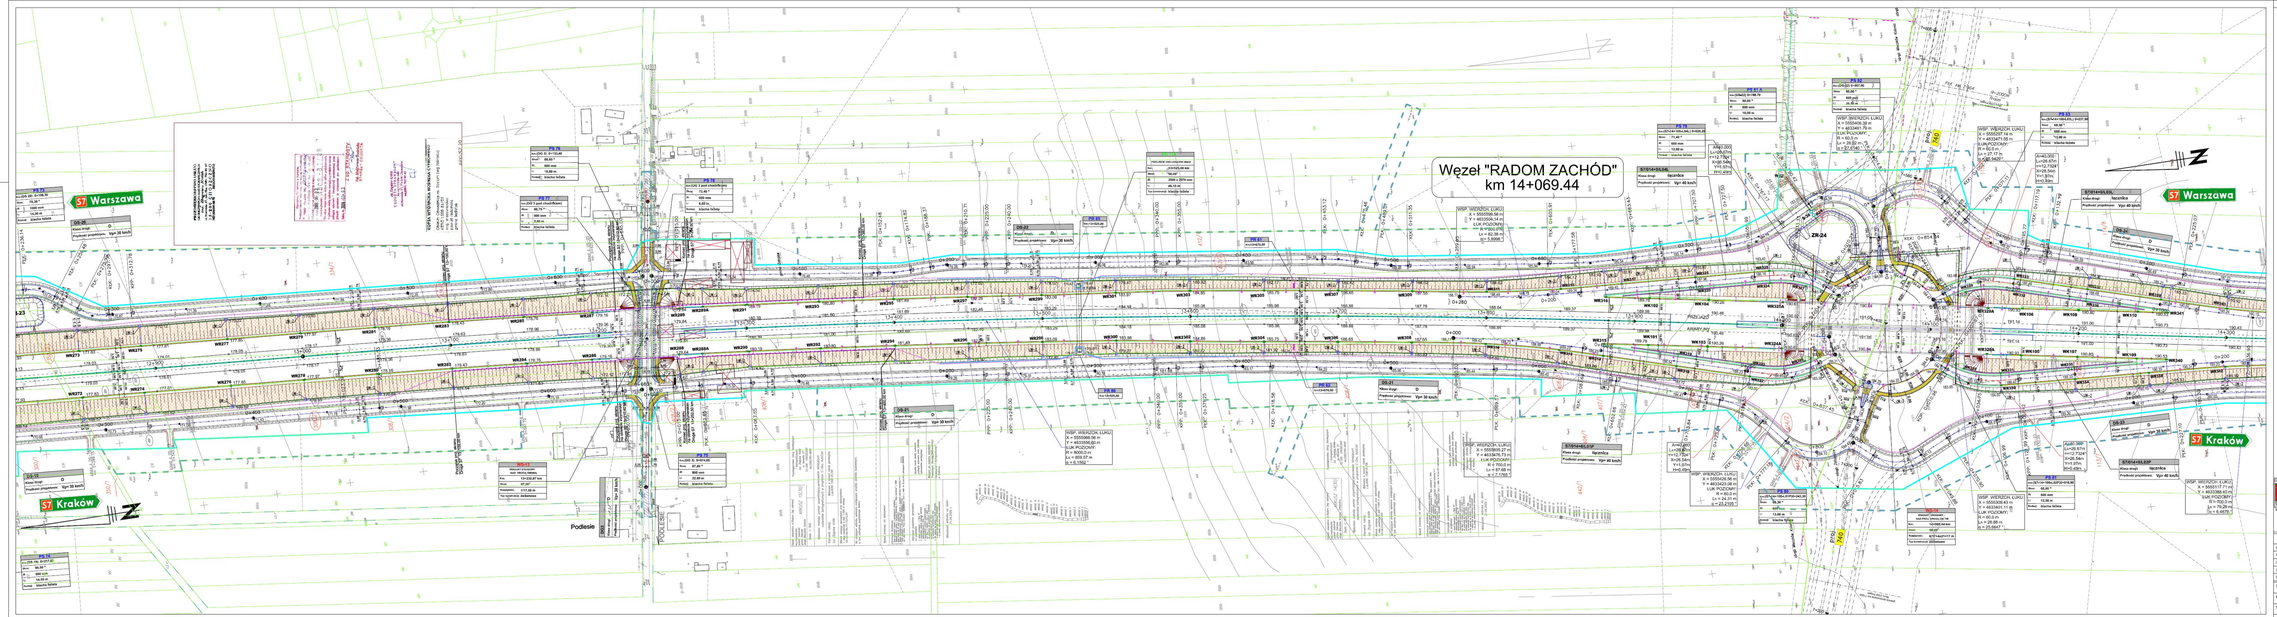


SCHEMAT UKŁADU ARKUSZY

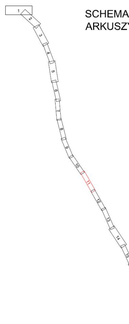

| | |
|---|---|
| Nazwa i adres obiektu | **Budowa obwodnicy Radomia w ciągu drogi krajowej nr 7 na parametrach drogi ekspresowej** |

| | | | |
|---|---|---|---|
| | Imię i nazwisko | Nr uprawnień | Podpis |
| Główny Projektant | mgr inż. Damian Krasiński | ZAP/0108/POOD/11 | |
| Projektant | Inż. Paweł Iwiński | GT-I/-6/3081/177 | |
| Sprawdził | mgr Inż. Tomasz Lisera | - | |
| Sprawdził | mgr Inż. Bartosz Żyszkowski | - | |
| Sprawdził | mgr Inż. Ryszard Bednarski | 1/52/79 | |
| Obiekt | Projekt architektoniczno-budowlany | Skala | 1:1000 |
| Branża | Drogowa | Data opracowania | wrzesień 2013 |
| Temat | Plan sytuacyjno-wysokościowy | Nr rys. | II/1.1.11/2 |

damart BIURO INŻYNIERSKIE
ul. Ks. Piotra Ściegiennego 286 a, 25-116 Kielce
tel./fax: 41 342 10 18, www.damart.com.pl

PORT-PROJEKT
ul. Ks. Piotra Ściegiennego 286 a, 25-116 Kielce
tel./fax: 41 342 10 18, www.port-projekt.com.pl

Zamawiający
Generalna Dyrekcja Dróg Krajowych i Autostrad
Oddział w Warszawie

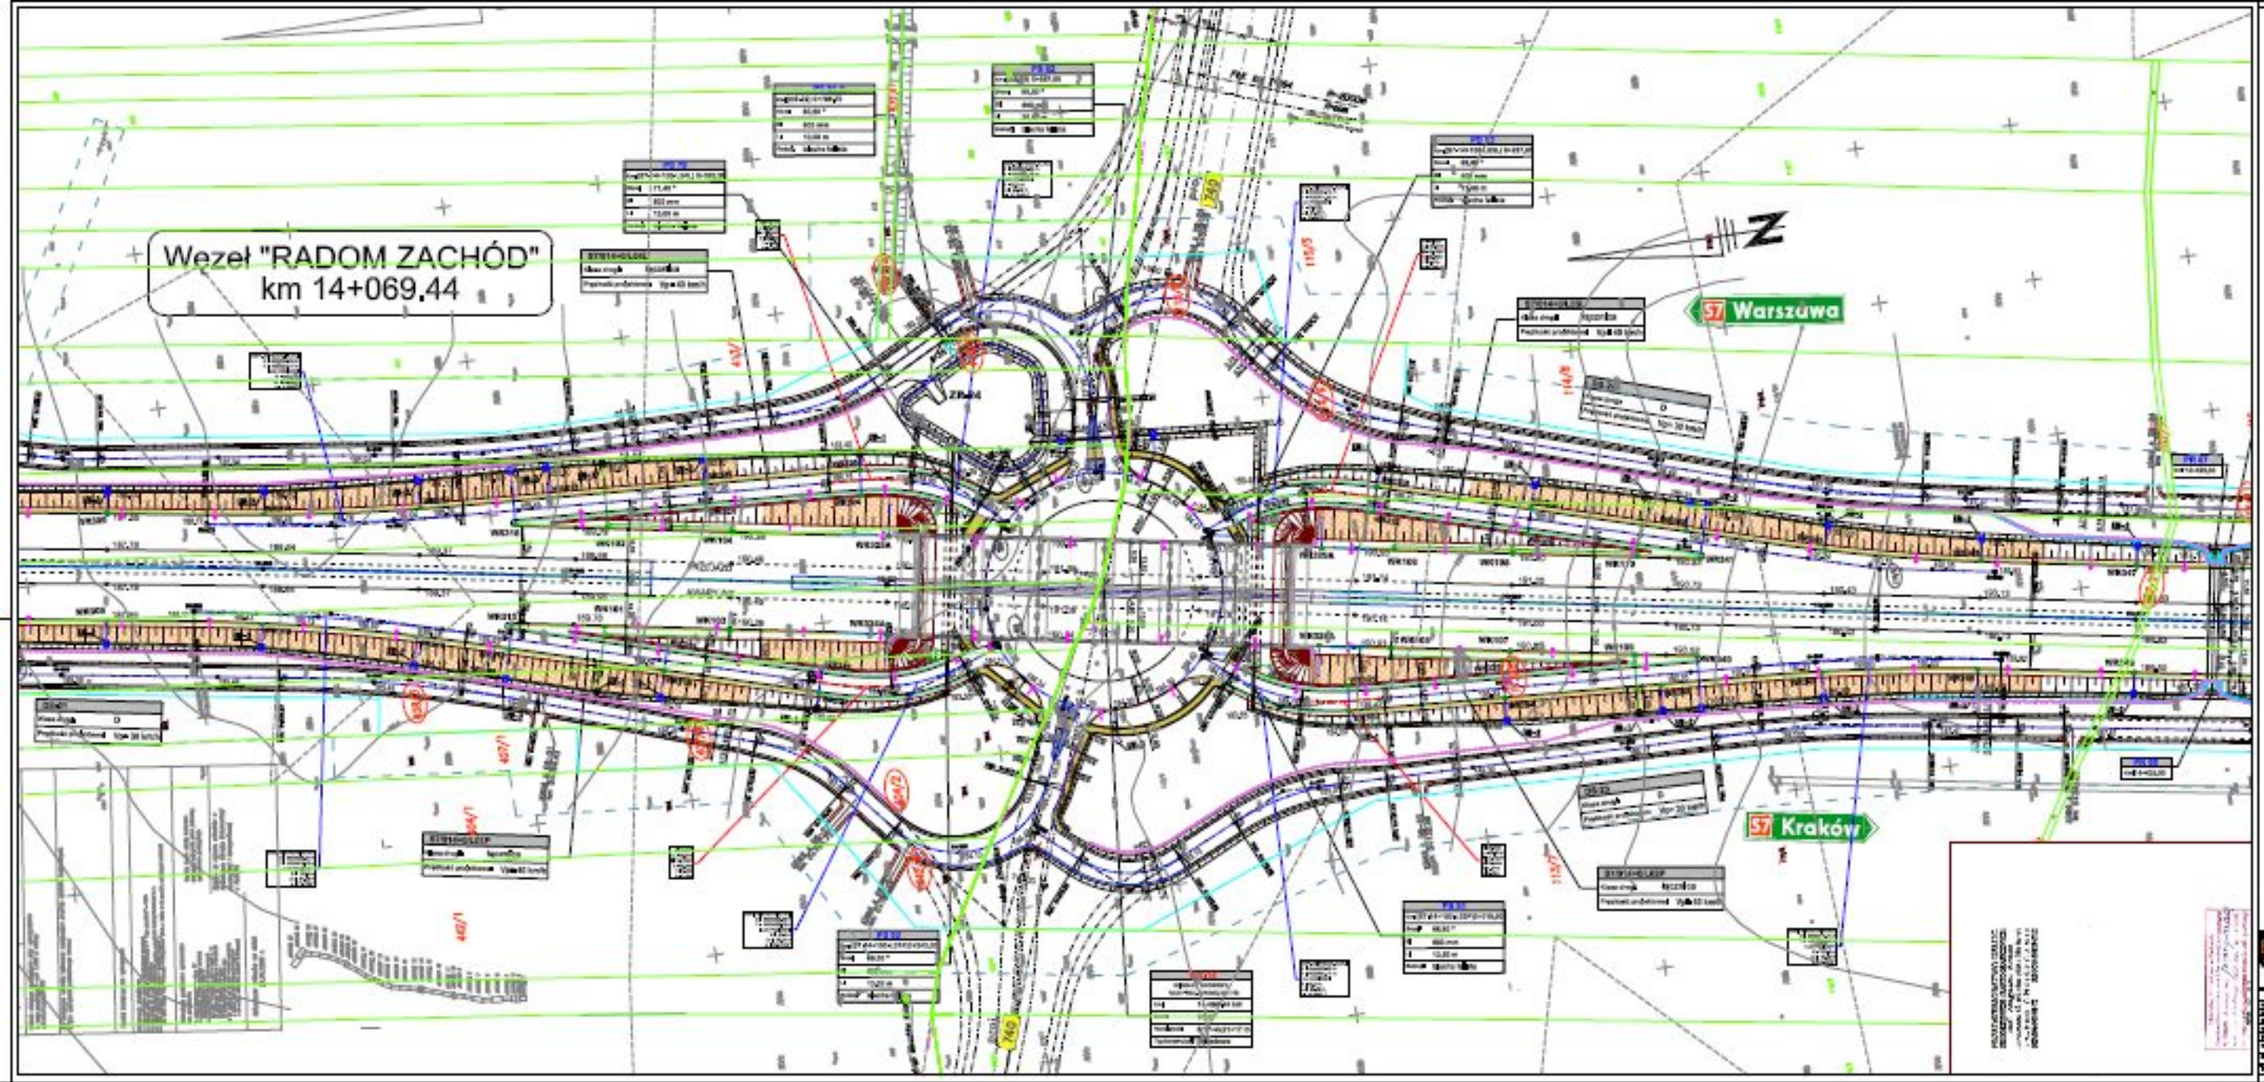
Węzeł "RADOM ZACHÓD"
km 14+069,44
S7 Warszawa
S7 Kraków
N

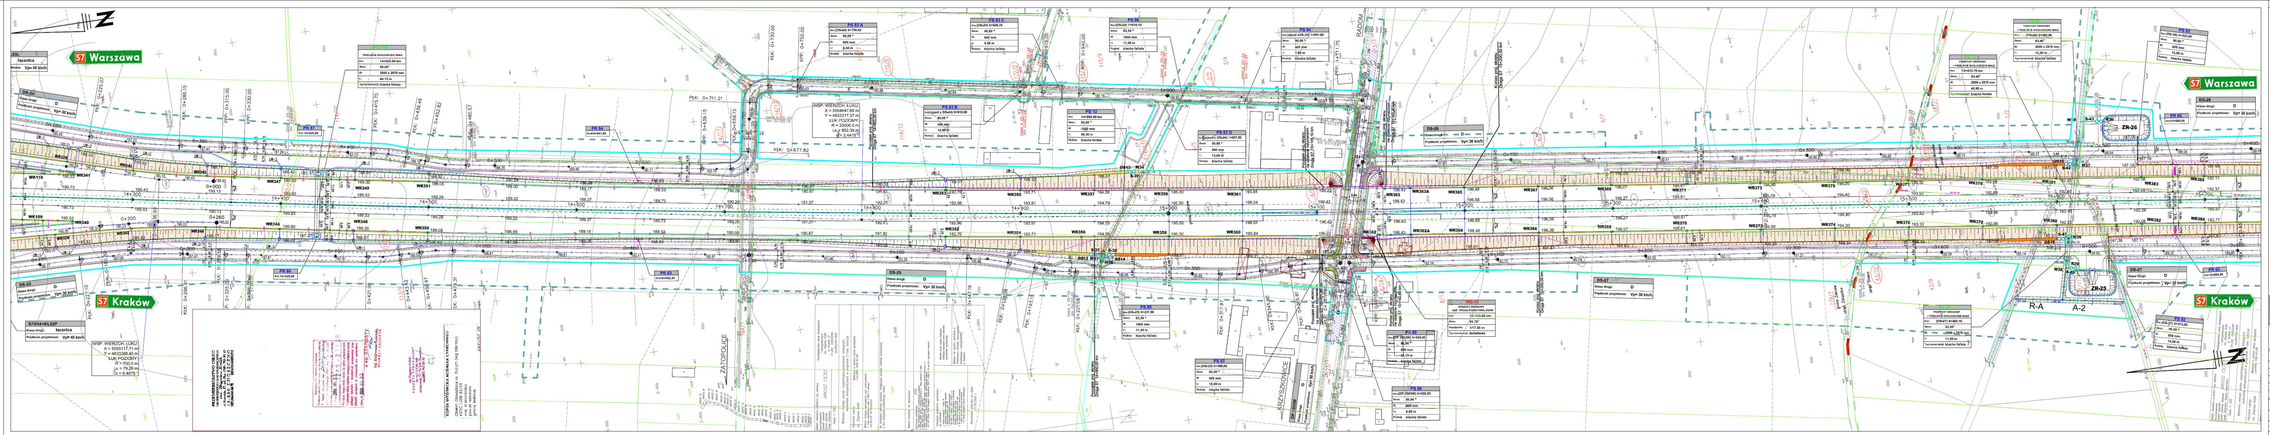
S7 Warszawa
S7 Kraków

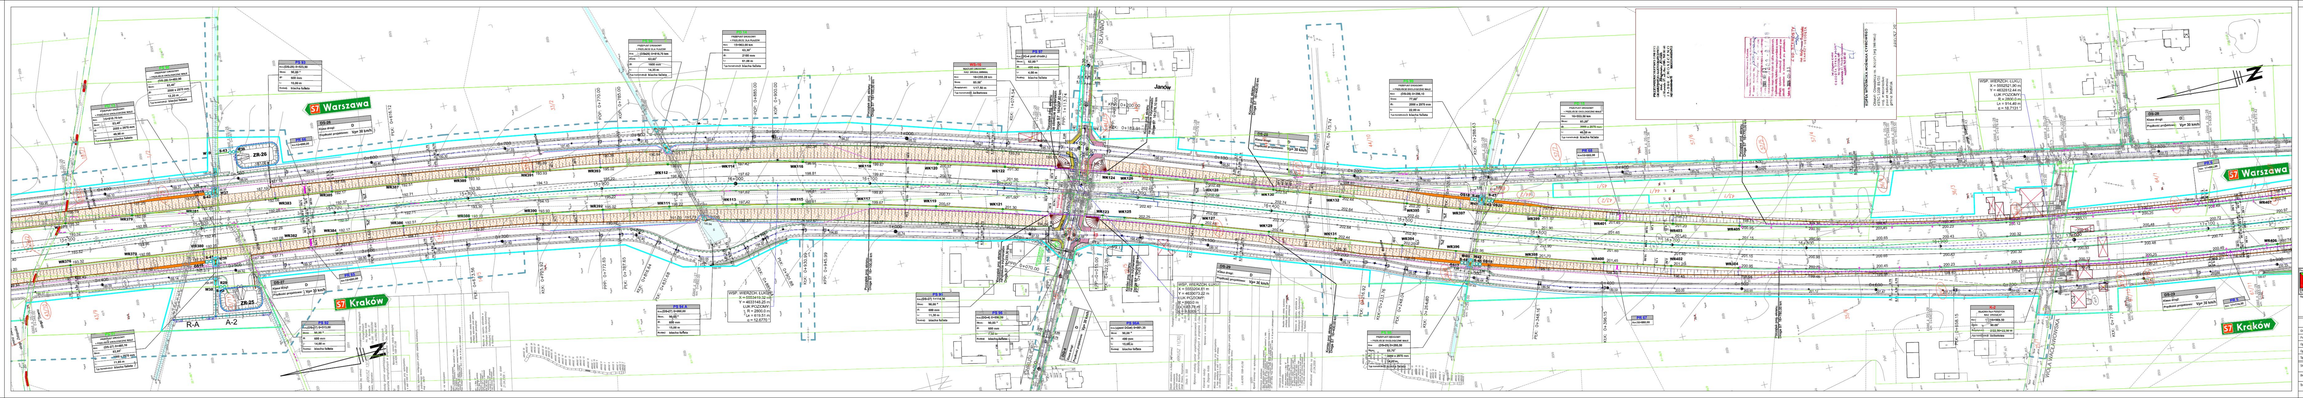


SCHEMAT UKŁADU ARKUSZY

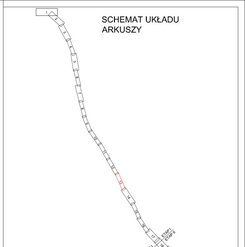

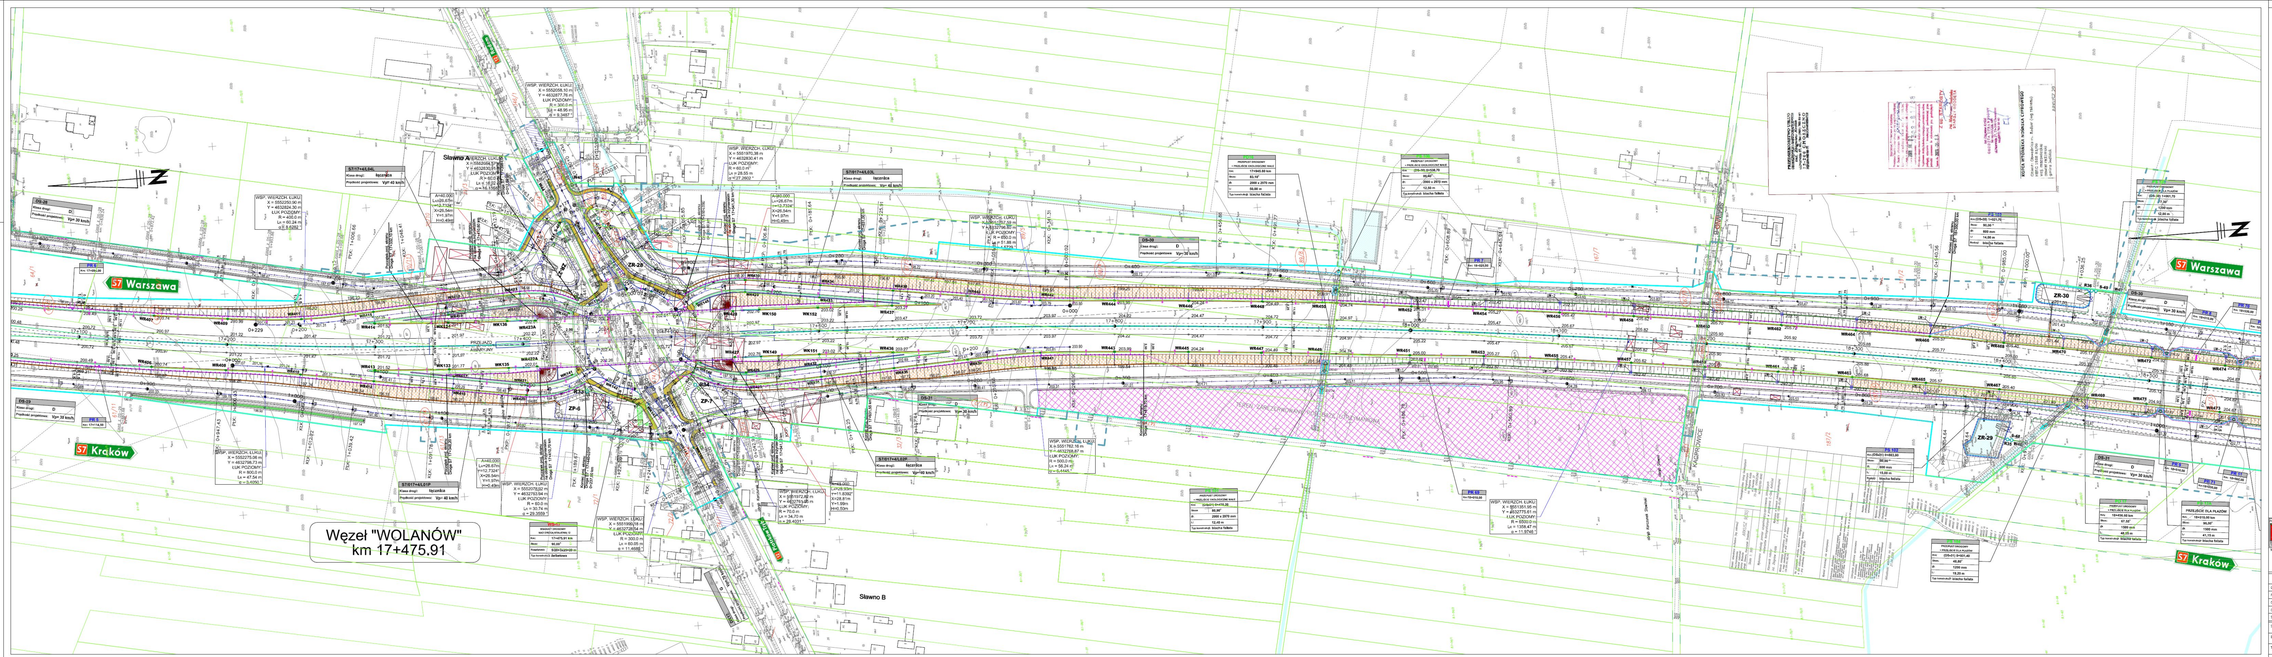
S7 Warszawa
S7 Kraków
Węzeł "WOLANÓW"
km 17+475.91
Sławno A
Sławno B
ZR-29
ZR-30
ZR-27
ZR-28
ZR-6
ZR-7

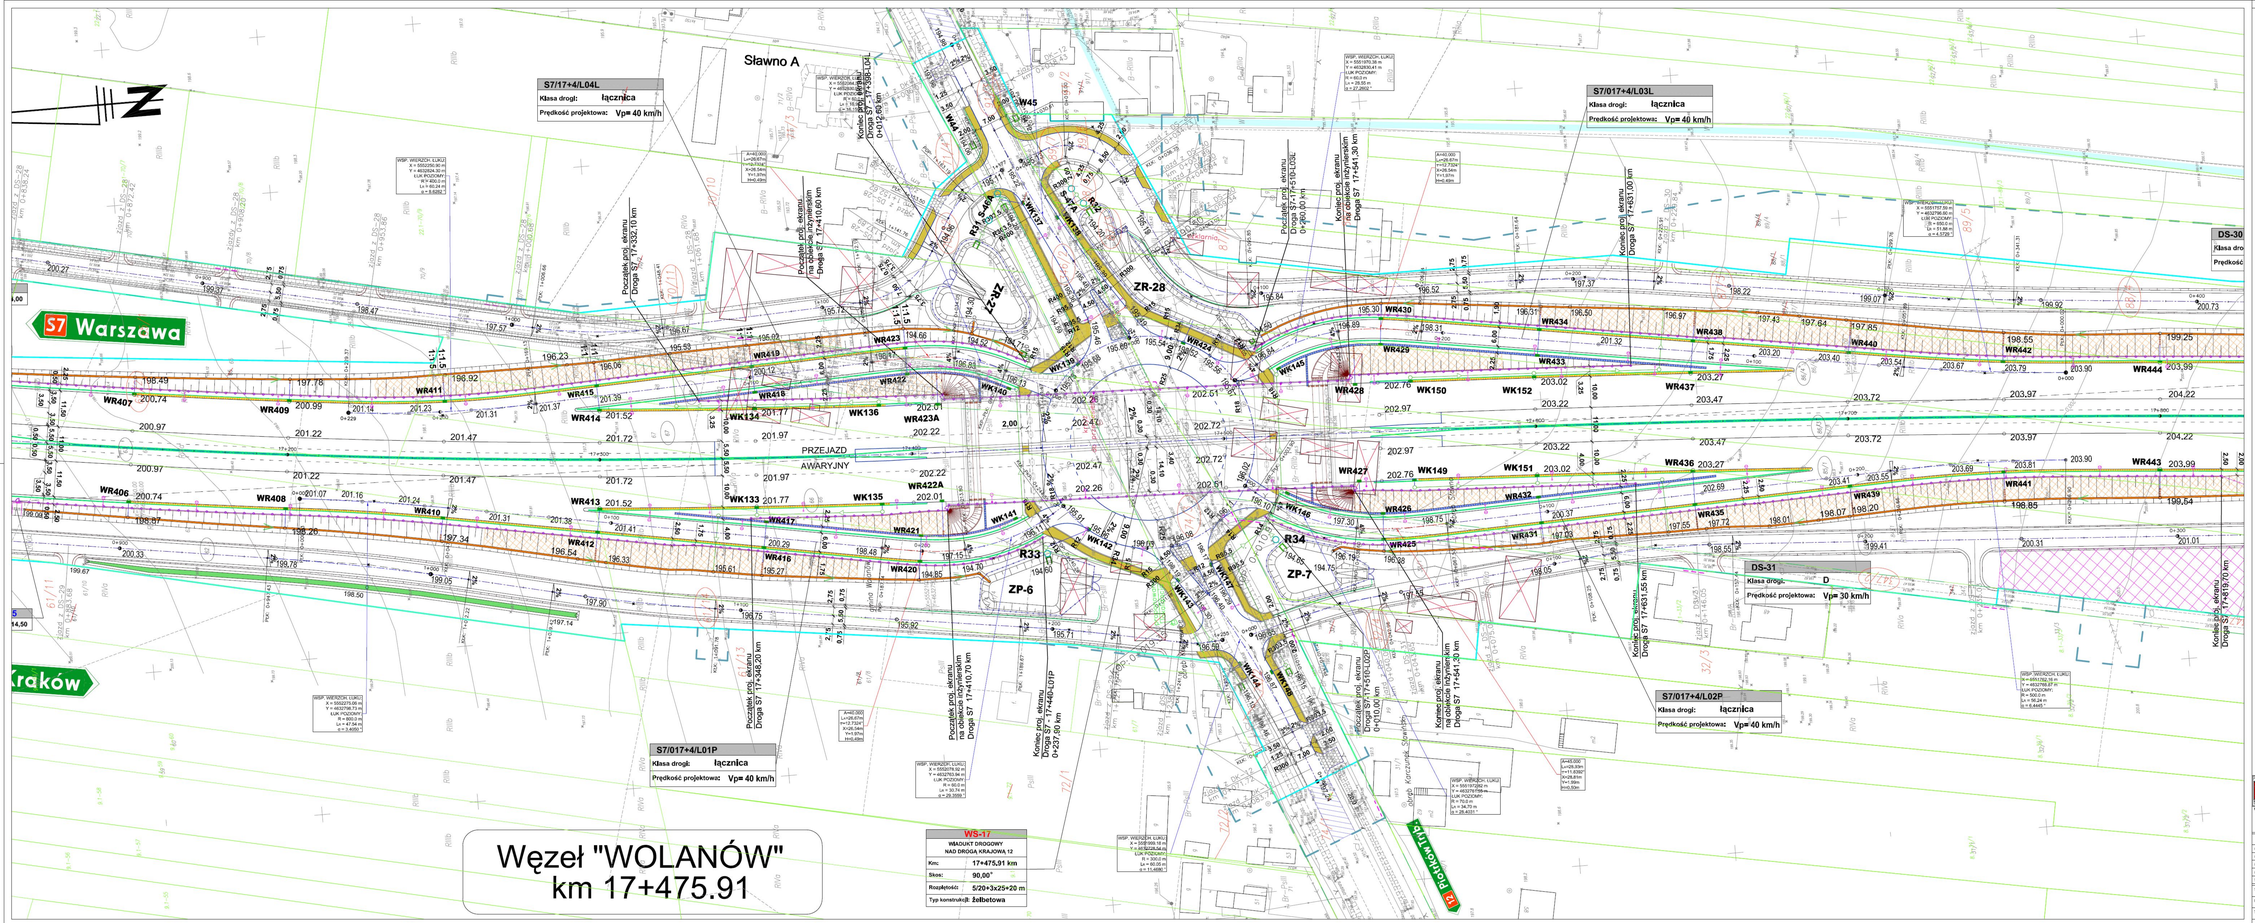


Inwestor: Generalna Dyrekcja Dróg Krajowych i Autostrad Oddział w Warszawie

Wykonawca: damart S.A. Biuro Projektowe Mostowe i Drogowe; PONTI-PROJEKT Sp. z o.o. Biuro Projektowe Mostowe i Drogowe

Projekt i adres obiektu:

# Budowa obwodnicy Radomia w ciągu drogi krajowej nr 7 na parametrach drogi ekspresowej

| | | | |
|---|---|---|---|
| Obiekt: | Kraj / miejsc: | Nr ajdesku: | |
| Obiekt: Projektant: | mgr inż. Damian Krasiańskii | ZAP/0168/PODO/11 | |
| Sprawdził: | mgr inż. Tomasz Libera | - | |
| Sprawdził: | mgr inż. Bartosz Zyszkowski | - | |
| Sprawdził: | mgr inż. Marcin Kotowicz | - | |
| Sprawdził: | mgr inż. Ryszard Bednarski | 1/Ba/79 | |
| Stadium: | Projekt architektoniczno-budowlany | Skala: | 1:500 |
| Branża: | Drogowa | Data opracowania: | wrzesień 2013 |
| Tytuł: | Plan sytuacyjno-wysokościowy | Nr rysunku: | II/1.1-14A/2 |

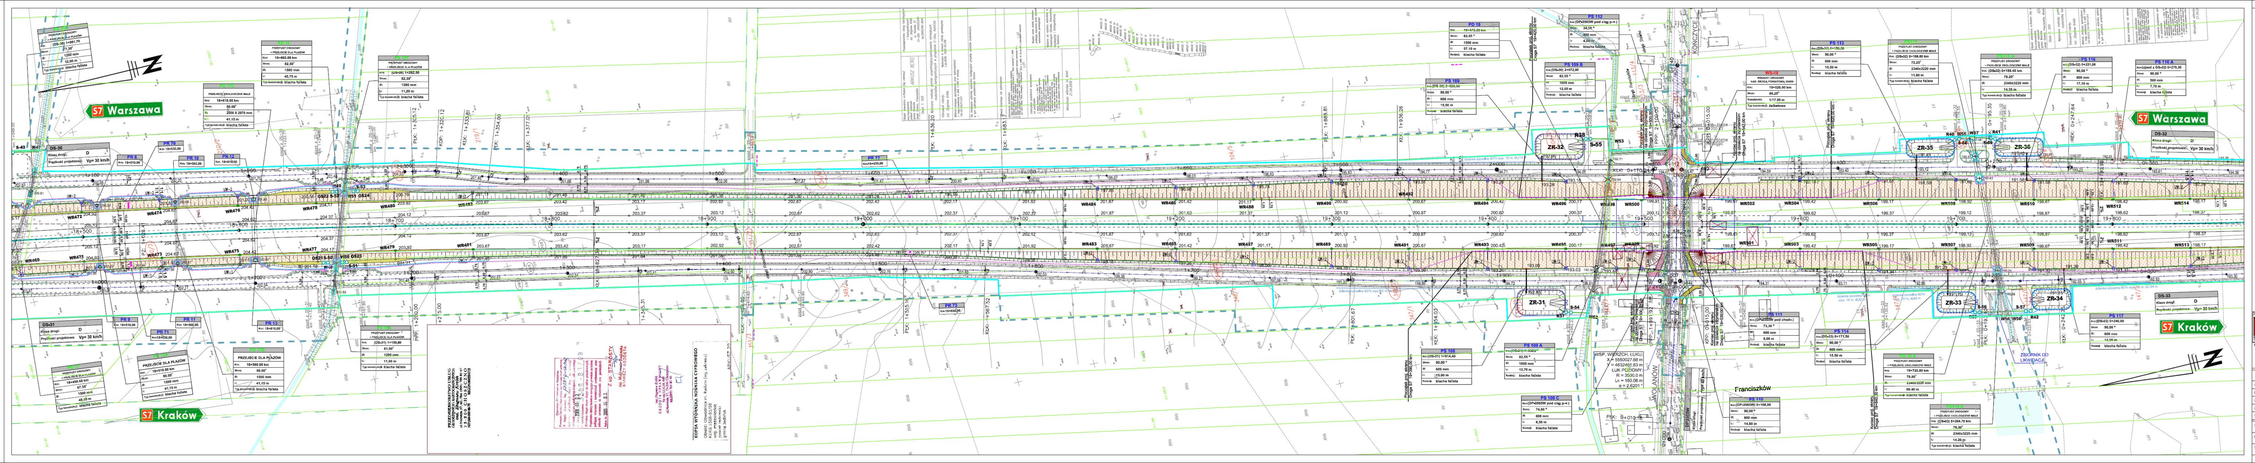
S7 Warszawa
S7 Kraków
Franciszków
ZR-31
ZR-32
ZR-33
ZR-34
ZR-35
ZR-36
S-55
R35

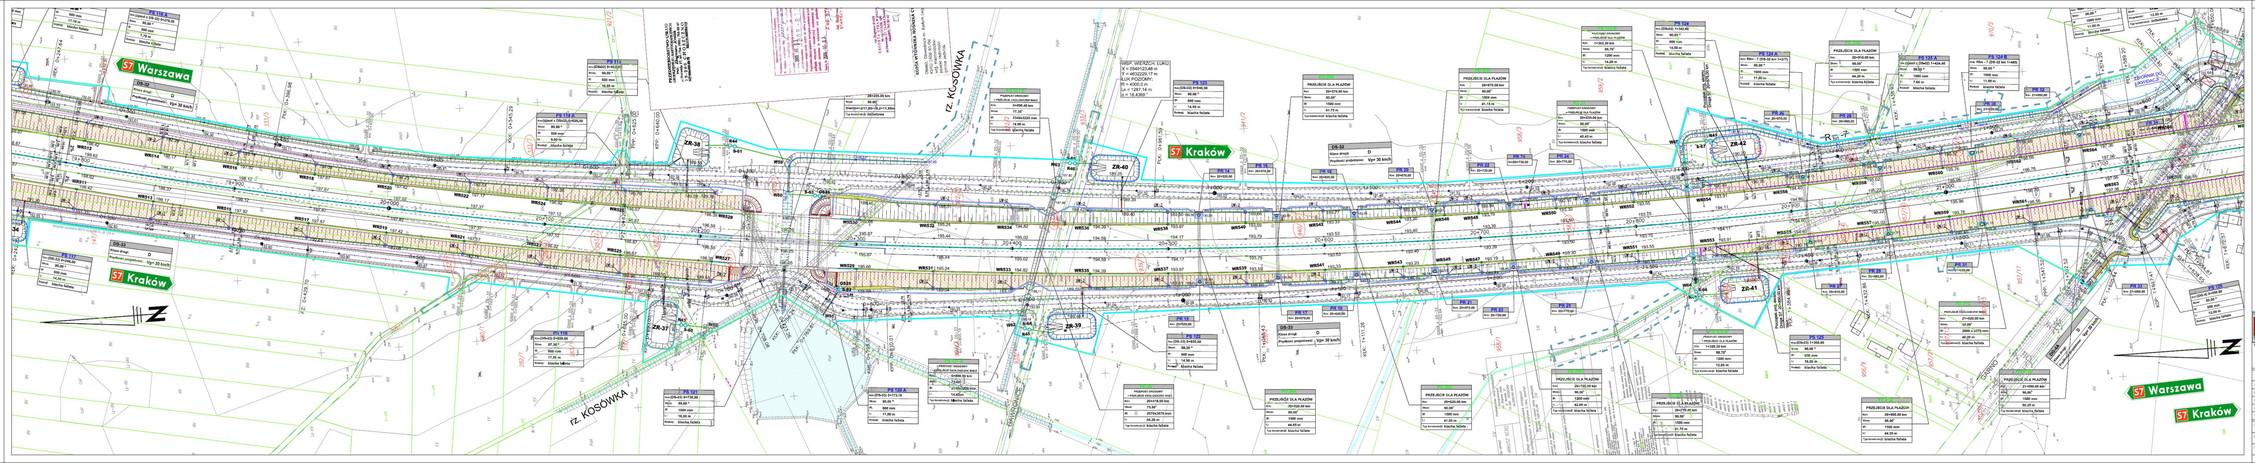
S7 Warszawa
S7 Kraków
rz. KOSÓWKA
ZR-37
ZR-38
ZR-39
ZR-40
ZR-41
ZR-42

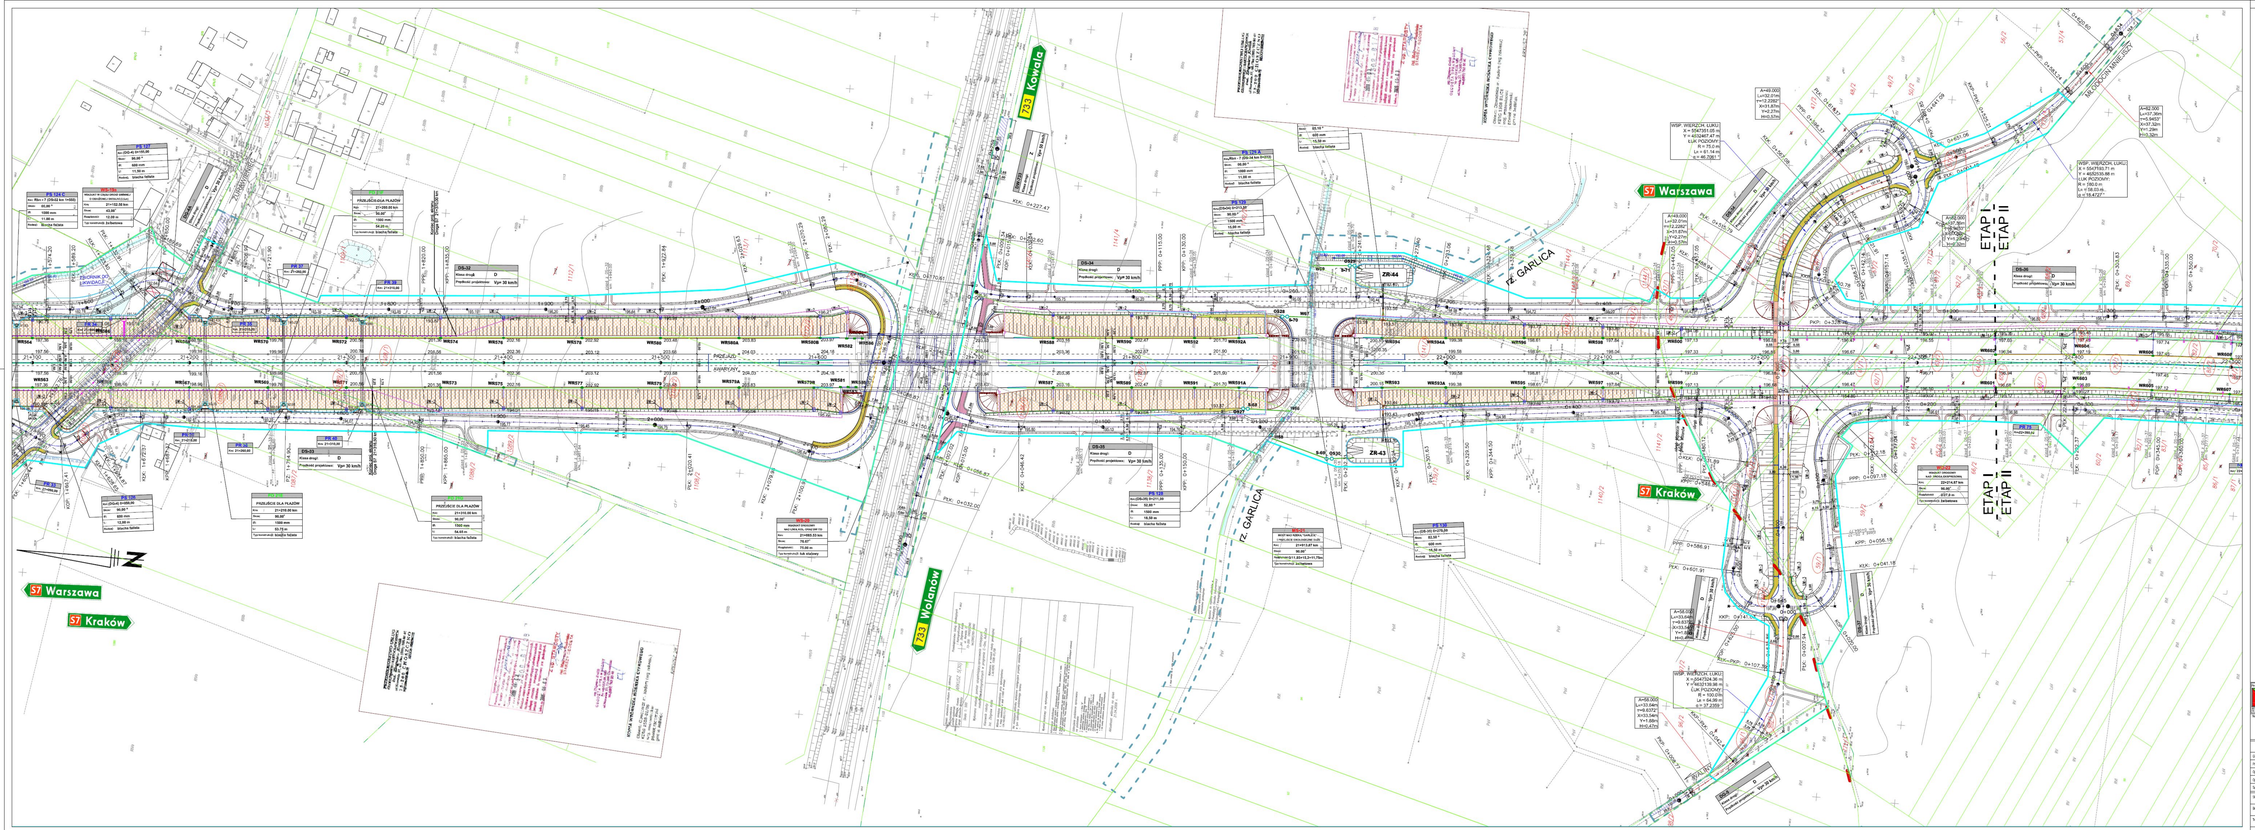


SCHEMAT UKŁADU ARKUSZY



Projektant:
damart BIURO INŻYNIERSKIE
