Legenda:

- linia rozgraniczająca proj. inwestycji
- linia rozgraniczająca dla pasów drogowych
- linia rozgraniczająca zajęć tymczasowych
- osie jezdni
- krawędzie jezdni
- opornik
- krawężnik
- krawężnik obniżony
- nawierzchnie z kruszywa
- barjery drogowe
- balustrada
- odcinek dowiązania do istn. nawierzchni
- skarpy nasypów i wykopów
- rowy drogowe trapezowe
- rowy drogowe trójkątne
- rowy drogowe umocnione
- rowy melioracyjne
- istn. rowy do odtworzenia
- proj. kanalizacja deszczowa
- S-43 osadniki i separatory
- WR58 wpust deszczowy
- ekrany akustyczne
- wyjścia ewakuacyjne
- przepusty
- ogrodzenia dla zwierząt
- płotki dla płazów
- ogrodzenia zbiorników retencyjnych
- ciągi piesze
- ciągi rowerowe
- ciągi pieszo-rowerowe
- ciągi piesze na obiekcie
- nawierzchnia z kostki kamiennej
- ZR-5 zbiorniki retencyjne
- wyburzenia budynków
- proj. lampy oświetleniowe
- geosiatka przeciwerozyjna
- sączki skarpowe
- ściek skarpowy
- ściek korytkowy
- ściek podchodnikowy
- ściek przykrawędziowy trójkątny
- UW-1 umocnienie wylotu przykanalika i kanalizacji do rowu
- UW-2 umocnienie wylotu przykanalika poprzez ściek skarpowy do rowu
- UW-3 umocnienie wylotu ścieku skarpowego z rozsączaniem
- 68 działki w całości objęte wnioskiem o wydanie decyzji o zezwoleniu na realizację inwestycji drogowej
- 70/2 działki objęte inwestycją - nr działki przed podziałem
- 70/11 działki objęte wnioskiem o wydanie decyzji o zezwoleniu na realizację inwestycji drogowej - nr działki po podziale
- 70/10 działki powstałe po podziale - pozostające u dotychczasowych właścicieli
- granice działek
- obręb Mleczków Kolonia / obręb Zatopolice - granice obrębów

Projektował:

damart BIURO INŻYNIERSKIE
Ryszard Badnarski Józef Krześniński
70-201 Szczecin ul. Czorsztyńska 39a/5

PONT-PROJEKT Spółka z o.o.
80-266 GDAŃSK ul. Grunwaldzka 209
tel. (058) 761 39 70 (71) fax (058) 761 39 96

Zamawiający:

Generalna Dyrekcja Dróg Krajowych i Autostrad
Oddział w Warszawie

Nazwa i adres obiektu:

Budowa obwodnicy Radomia w ciągu drogi krajowej nr 7 na parametrach drogi ekspresowej

Stadium:	Projekt architektoniczno-budowlany	Skala: 1:1000
Branża:	Drogowa	Data opracowania: wrzesień 2013
Treść:	LEGENDA - Plan sytuacyjno-wysokościowy	Nr rys./Nr ark. II/1.1/Z

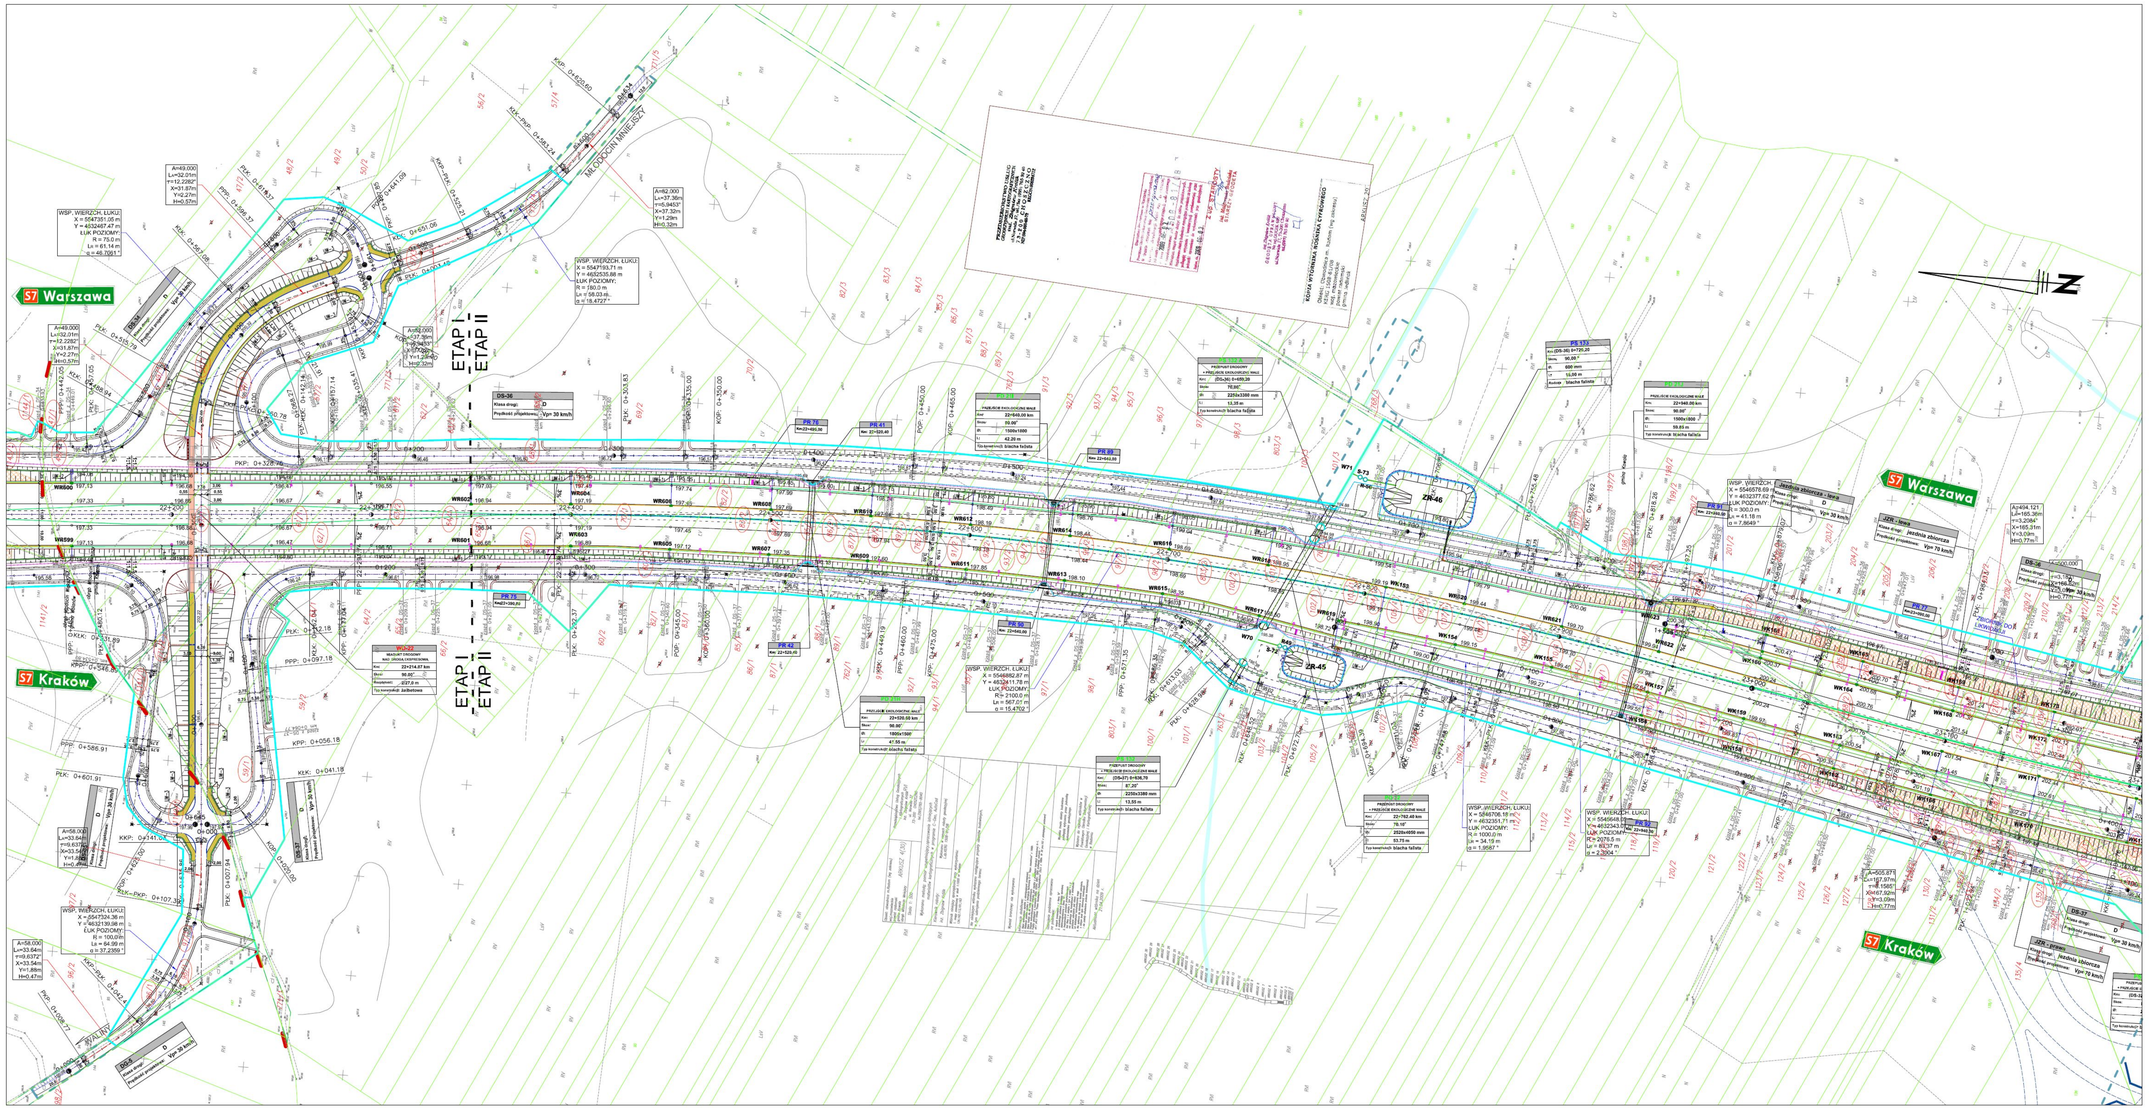

SCHEMAT UKŁADU ARKUSZY

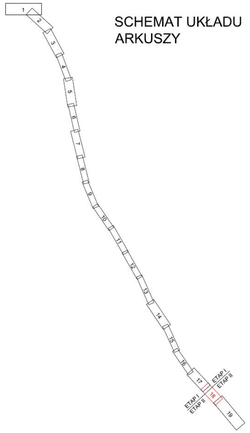

Wykonał:
damart BIURO INŻYNIERSKIE
Spółka Biuro Inż. Damart Sp. z o.o.


Zamawiający:
Generalna Dyrekcja Dróg Krajowych i Autostrad
Oddział w Warszawie

Nazwa i adres obiektu:

Budowa obwodnicy Radomia w ciągu drogi krajowej nr 7 na parametrach drogi ekspresowej

	Imię i nazwisko:	Nr uprawnień:	Podpis:
Główny Projektant:	mgr inż. Damian Krasiński	ZAP/0168/POOD/11	
Projektant:	mgr inż. Tomasz Libera		
Opracował:	mgr inż. Bartosz Żyszkowski	-	
Opracował:	mgr inż. Marcin Kotowicz		
Sprawdził:	mgr inż. Ryszard Bednarski	1/Sz/79	

Stadium:	Projekt architektoniczno-budowlany	Skala:	1:1000
Branża:	Drogowa	Data opracowania:	wrzesień 2013
Temat:	Plan sytuacyjno-wysokościowy	Nr rys./Nr ar.:	II/1.1.1B/Z

Węzeł "RADOM POŁUDNIE"
km 23+988.12

S7 Warszawa

S7 Kraków

S7 E77



LEGENDA

SCHEMAT UKŁADU ARKUSZY

Nazwa i adres obiektu: **Budowa obwodnicy Radomia w ciągu drogi krajowej nr 7 na parametrach drogi ekspresowej**			
	Imię i nazwisko	Nr uprawnień	Podpis
Sprawdził:	mgr inż. Ryszard Bednarski	1/5/79	
Rodzaj:	Projekt architektoniczno-budowlany	Skala: 1:1000	
Branża:	Drogowa	Data opracowania: 2013	
Tytuł:	Plan sytuacyjno wysokościowy	Nr rysunku: 01.1.1.3	

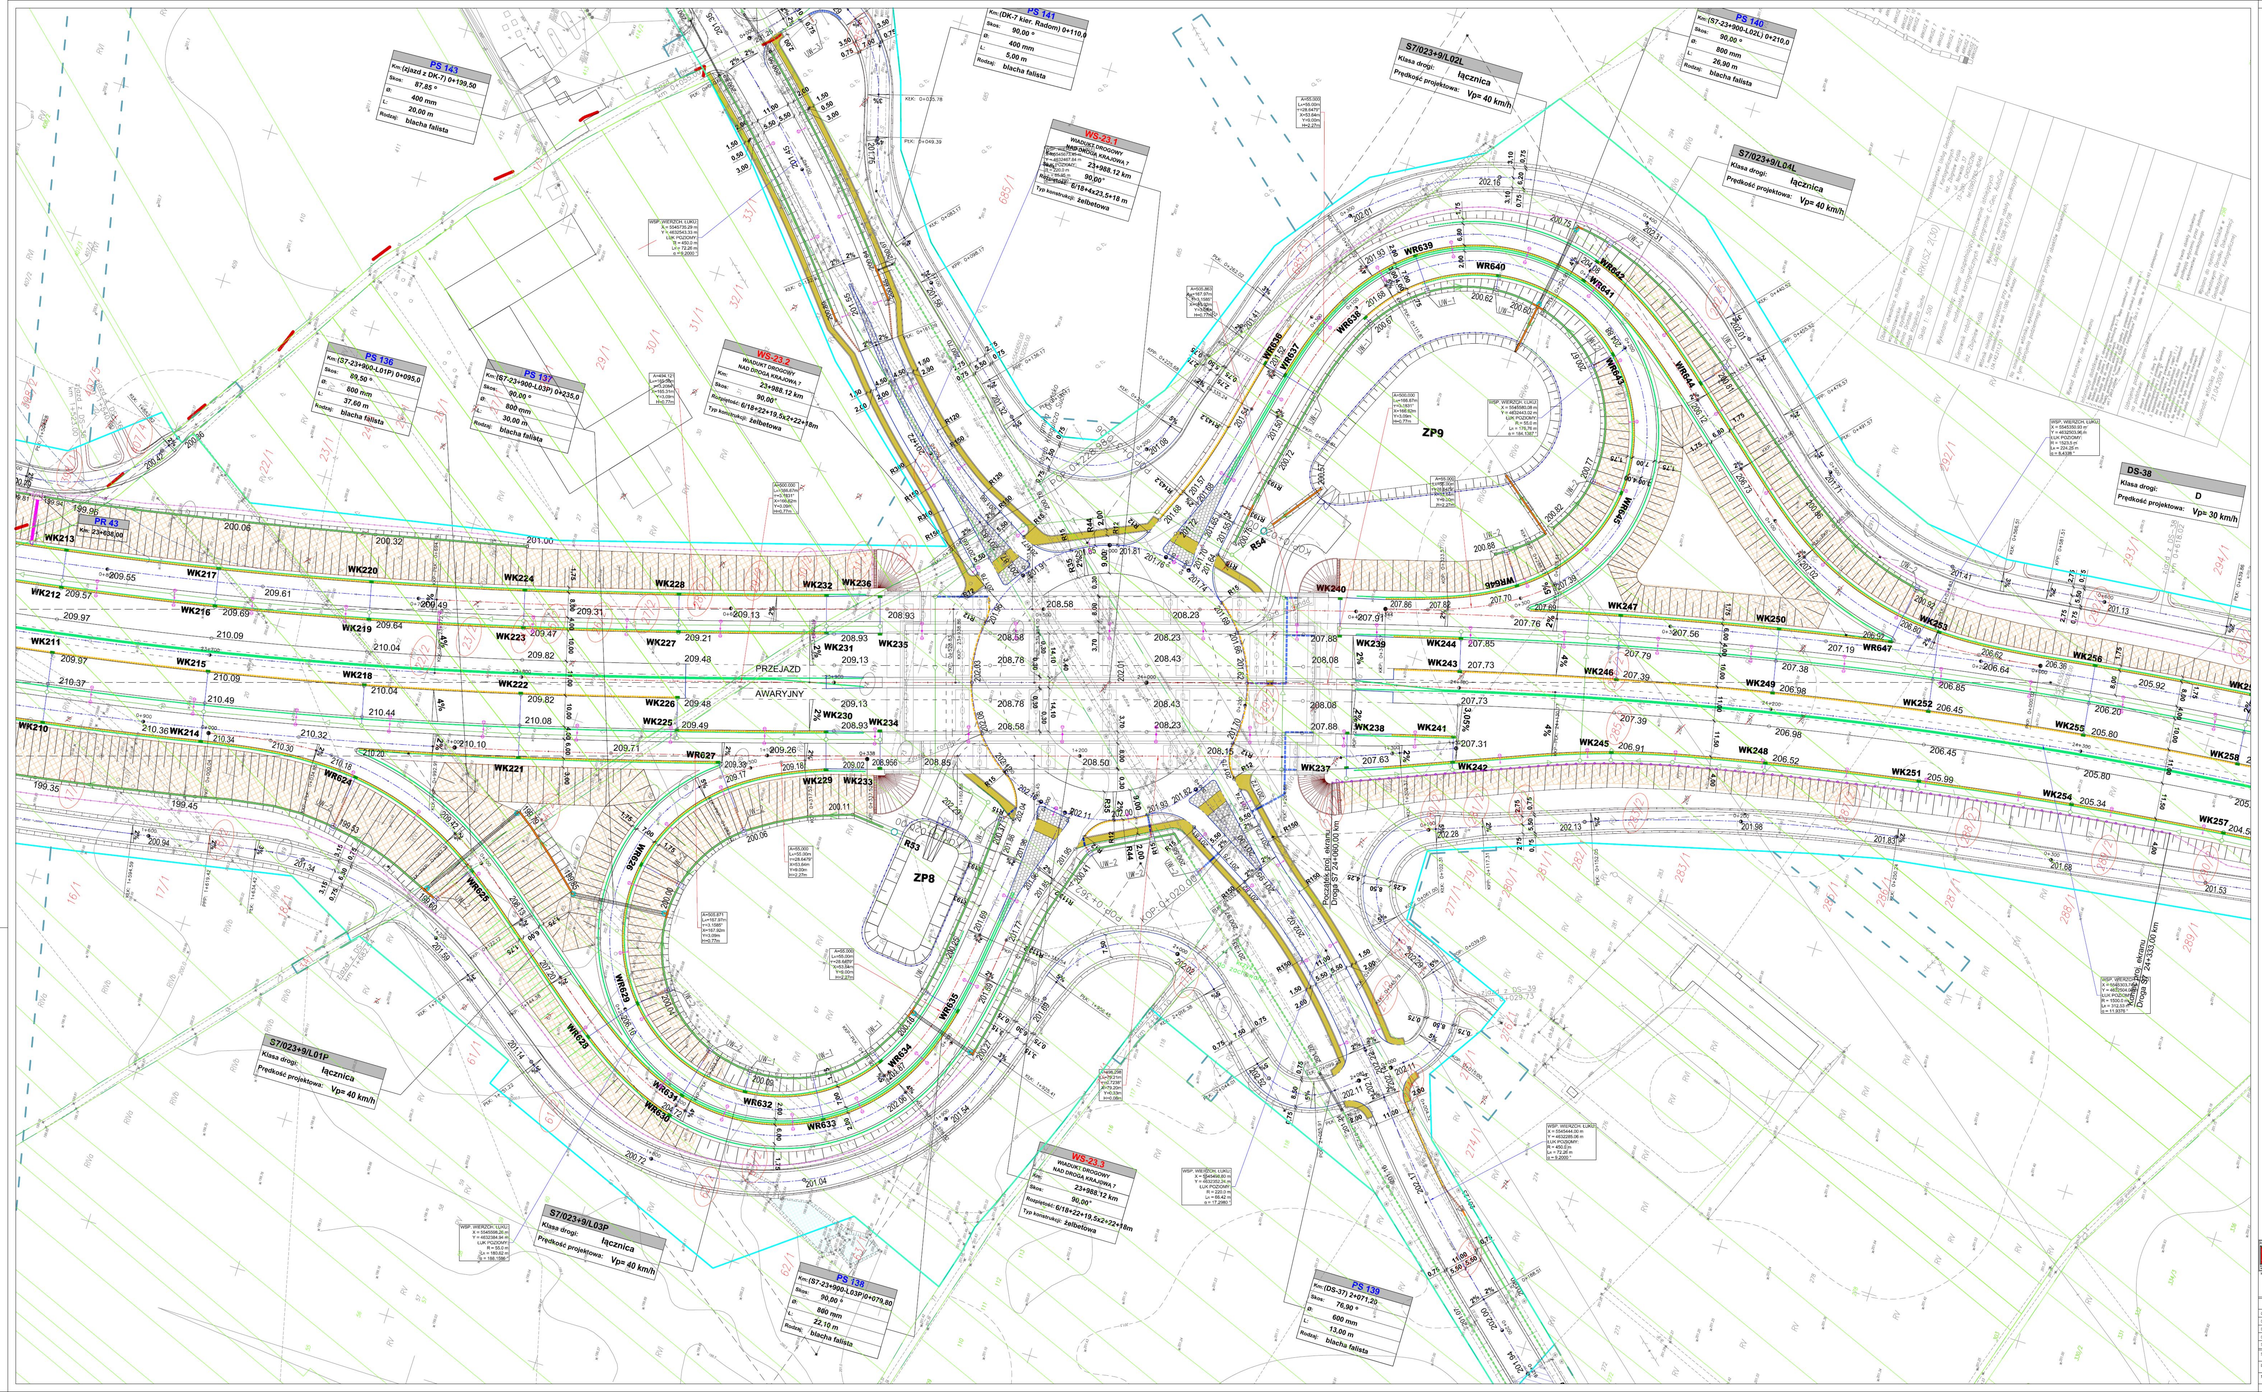

Inwestor:
Generalna Dyrekcja Dróg Krajowych i Autostrad
Oddział w Warszawie

Wykonawca:
POST-PROJEKT
Biuro Projektowe Sp. z o.o.

Jednostka projektowa:
damart
BIURO INŻYNIERSKIE
Biuro Inżynierskie damart Sp. z o.o.

Budowa obwodnicy Radomia w ciągu drogi krajowej nr 7 na parametrach drogi ekspresowej

	Imię i nazwisko	Nr uprawnień	Podpis
Główny Projektant:	mgr inż. Damian Krasiński	ZAP/0168/POOD/11	
Sprawdził:	mgr inż. Tomasz Libera	-	
Sprawdził:	mgr inż. Bartosz Życiłowski	-	
Sprawdził:	mgr inż. Marcin Kotowicz	-	
Sprawdził:	mgr inż. Ryszard Bednarski	1/Sz/79	

Stadium:	Projekt architektoniczno-budowlany	Skala:	1:500
Branża:	Drogowa	Data opracowania:	wrzesień 2013
Temat:	Plan sytuacyjno-wysokościowy	Nr rys.:	II/1.1.1/3