
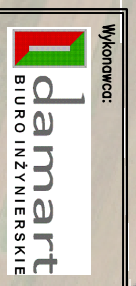


Wykonawca:

Zamawiający:

Nazwa i adres obiektu:
Aktualizacja analizy akustycznej dla potrzeb opracowania dokumentacji projektowej budowy obwodnicy Radomia w ciągu drogi krajowej nr 7 na parametrach drogi ekspresowej

Opracowali:	Departament OŚ GDDKiA	Skala:	1:5000
Opracował:	mgr inż. Ewa Wędzińska	Data opracowania:	lipiec 2014
Treść:	Rozkład izofon dla roku 2018 wraz z rozmieszczeniem ekranów akustycznych	złącznik:	6.1/1

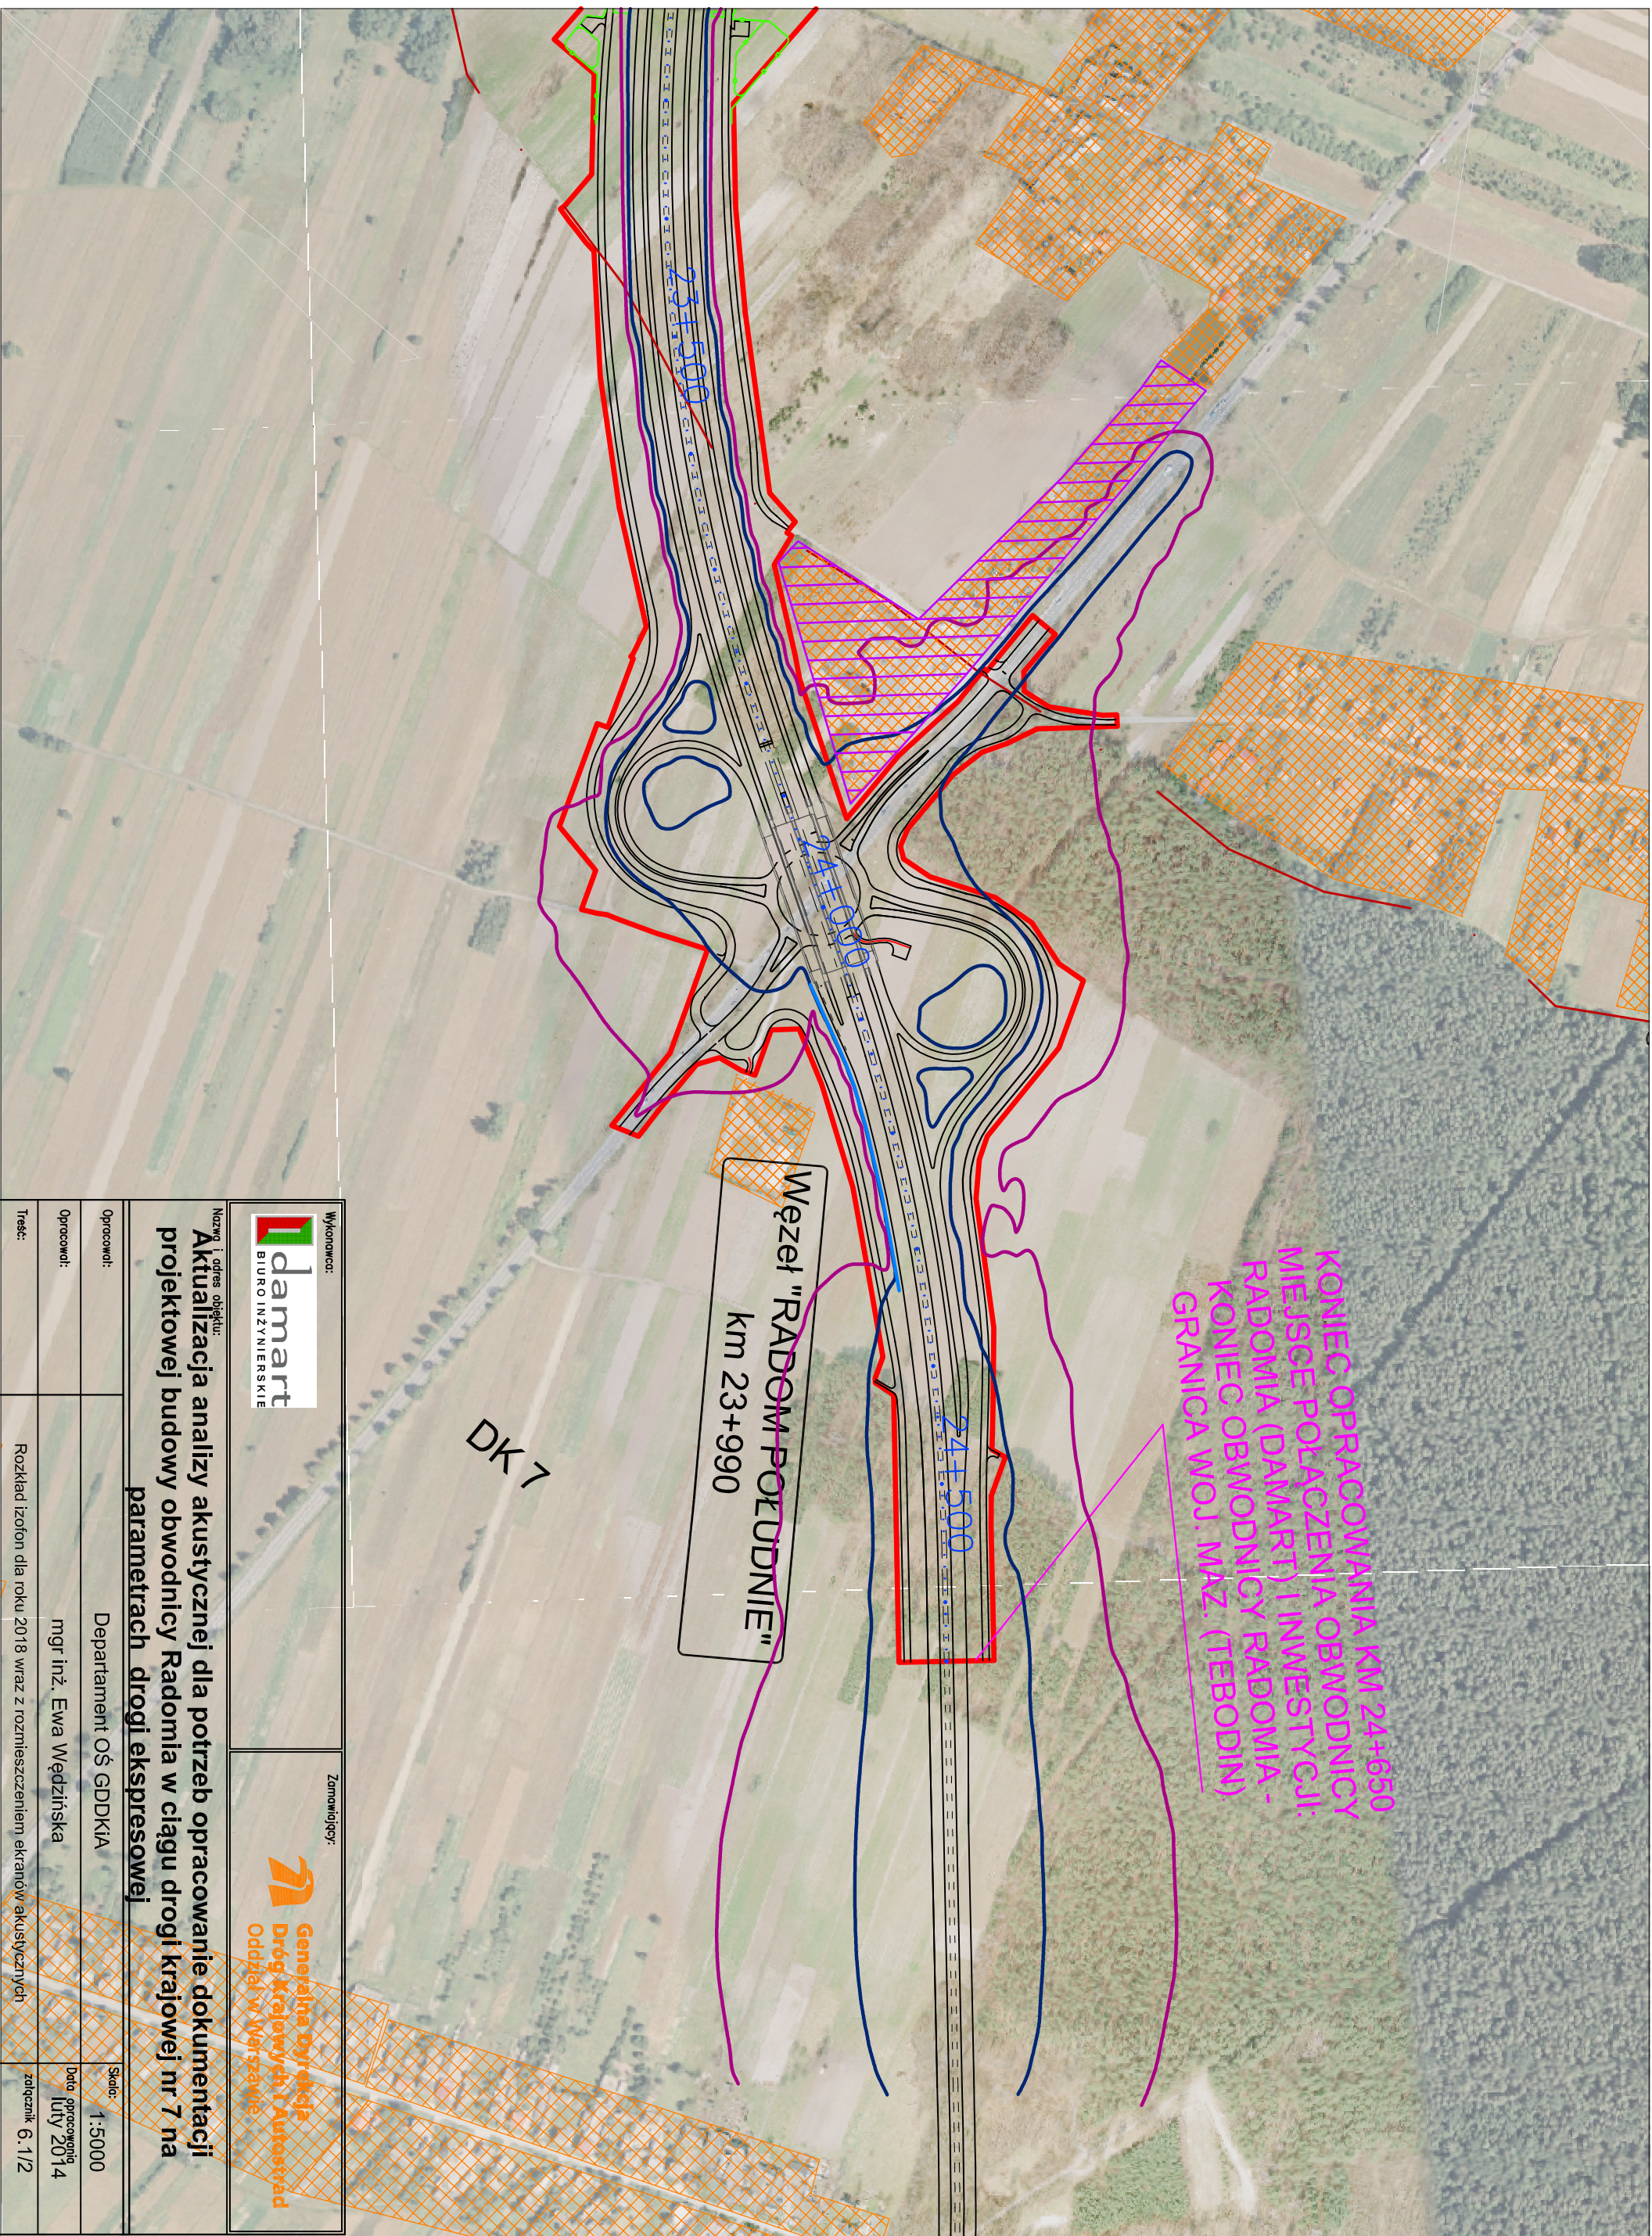

Wykonawca:

Nazwa i adres obiektu:
Aktualizacja analizy akustycznej dla potrzeb opracowanie dokumentacji projektowej budowy obwodnicy Radomia w ciągu drogi krajowej nr 7 na parametrach drogi ekspresowej

Opracowali: Departament OŚ GDDKiA

Opracował: mgr inż. Ewa Wędzińska

Treść: Rozkład izofon dla roku 2018 wraz z rozmieszczeniem ekranów akustycznych



Zamawiający:

Generalna Dyrekcja Dróg Krajowych i Autostrad
 Oddział w Warszawie

Skala: 1:5000

Data opracowania: luty 2014

zaczętek: 6-1/2