

- ### OZNACZENIA
- Projektowana droga ekspresowa S7
 - Projektowana droga ekspresowa wg oddzielnego opracowania
 - Projektowany Obwód Utrzymania Drogi
 - OUD "GLINOJECK"
 - Władki i mosty
 - Projektowana kładka dla pieszych
 - Przepust hydrologiczny lub ekologiczny (przejście dla małych zwierząt lub płazów)
 - Granice administracyjne
 - Dostosowanie istniejącej drogi krajowej nr7 do funkcji jaką ma spełniać
 - Istniejąca droga krajowa
 - Istniejąca droga powiatowa
 - Istniejąca droga gminna
 - Projektowane przełożenie drogi publicznej i drogi wewnętrznej o nawierzchni bitumicznej
 - Projektowane drogi wewnętrzne o nawierzchni z kruszywa niezwiązanego
- Kilometryż w nawiasach - wg decyzji o środowiskowych uwarunkowaniach


BIURO PROJEKTOWO BADAWCZE DRÓG I MOSTÓW
 Transprojekt-Warszawa Sp. z o.o.
 ul. Koniczynyowa 11, 03-612 Warszawa
 tel.: (22) 832 29 15, fax: (22) 832 29 13, e-mail: transwar@transwar.com

Generalna Dyrekcja Dróg Krajowych i Autostrad
 Oddział w Olsztynie
 Al. Warszawska 89, 10-083 Olsztyn

KONCEPCJA PROGRAMOWA
 dla drogi ekspresowej S7
 na odcinku Strzegowo - Pięki

PLAN ORIENTACYJNY

Rysunek 1
 Arkusz
 Skala 1:25 000

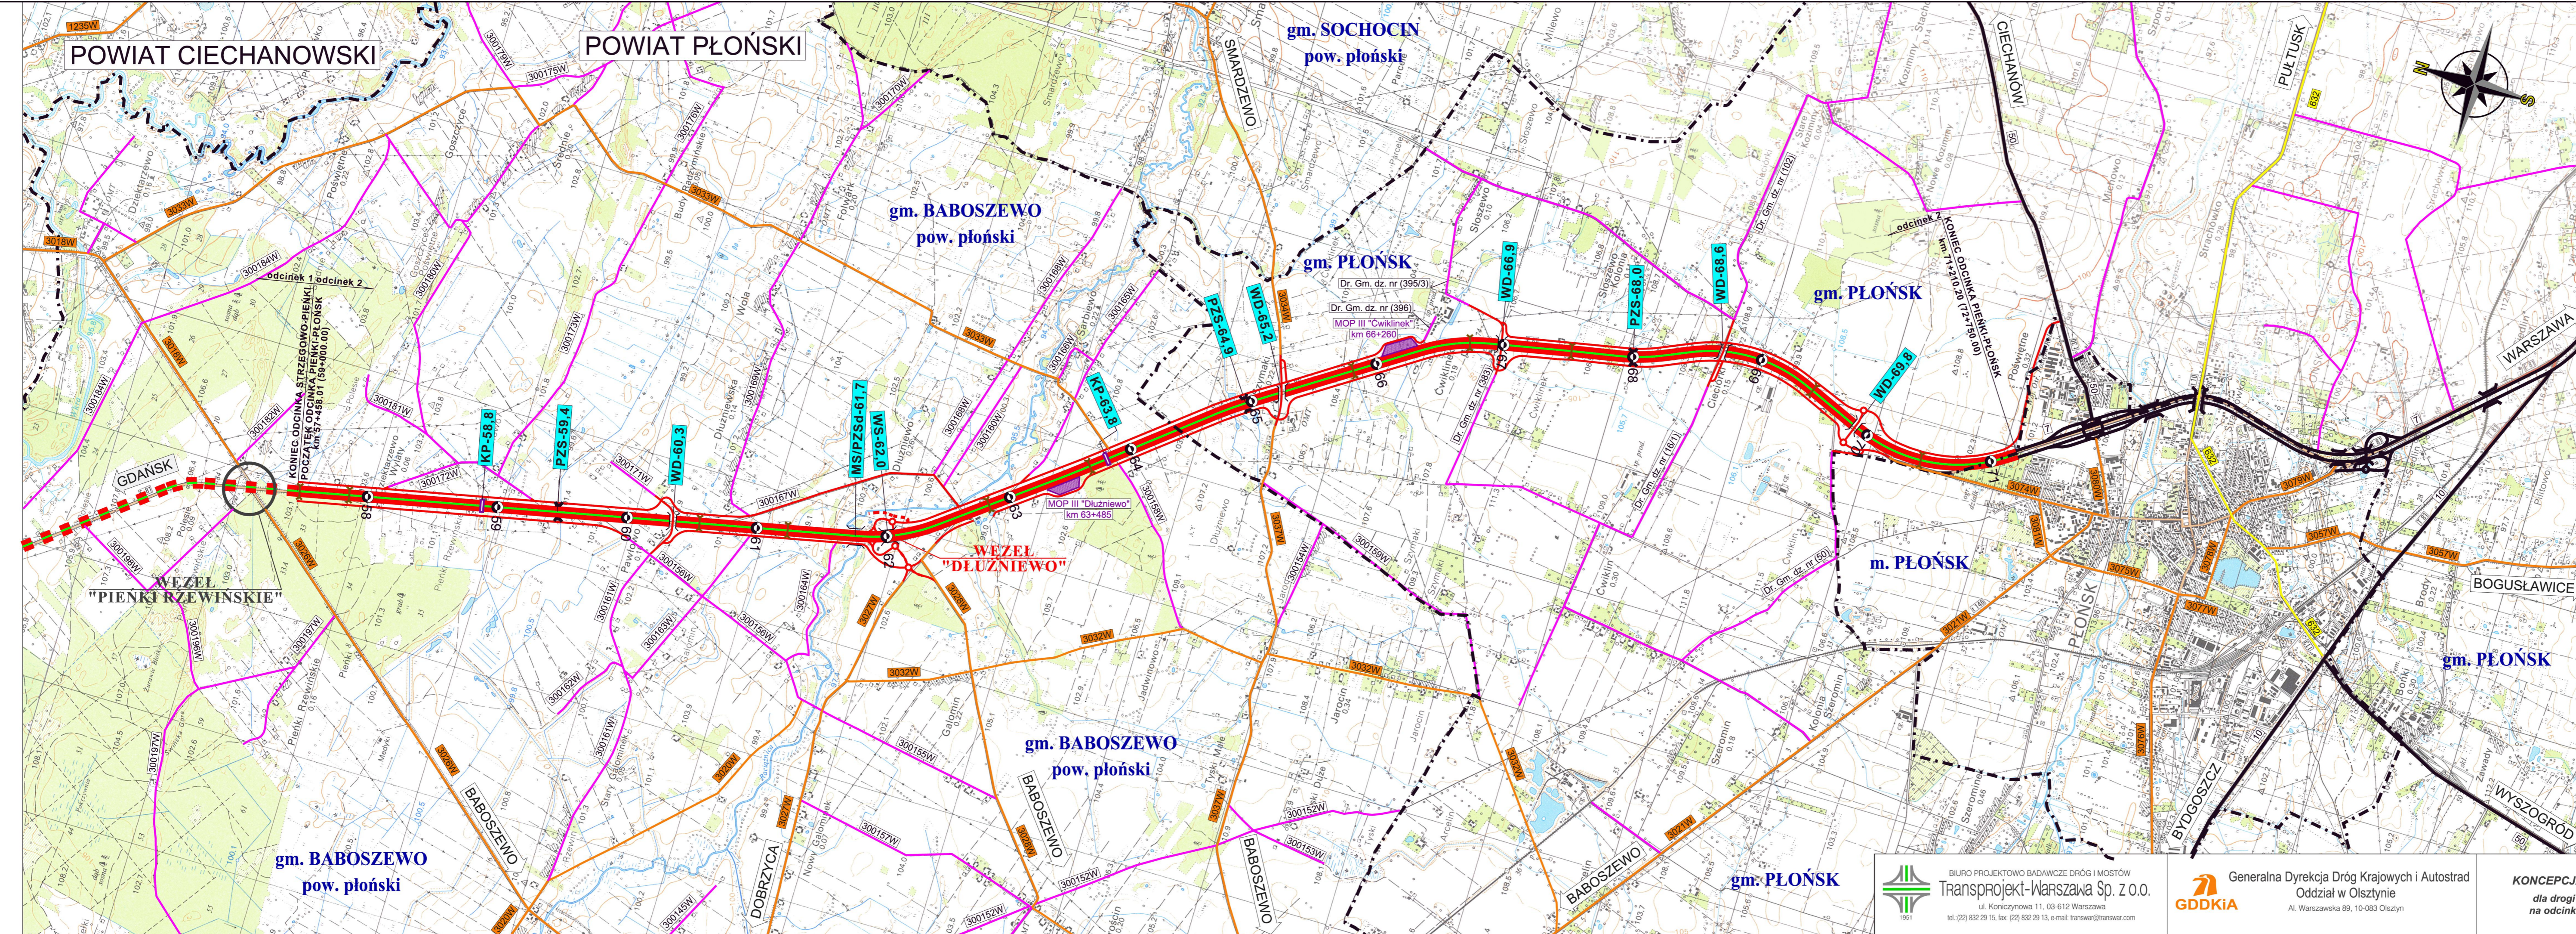

- OZNACZENIA**
- Projektowana droga ekspresowa S7
 - Projektowana droga ekspresowa S7 wg oddzielnego opracowania
 - Istniejąca droga krajowa
 - Istniejąca droga wojewódzka
 - Istniejąca droga powiatowa
 - Istniejąca droga gminna
 - Projektowane przełożenie drogi publicznej i drogi wewnętrznej o nawierzchni bitumicznej
 - Projektowana droga wewnętrzna o nawierzchni z kruszywa niezwiązane
 - Granice administracyjne
 - Projektowane przejście dla zwierząt średnich
 - Projektowany wiadukt nad drogą ekspresową S7 w ciągu innej drogi
 - Projektowany most w ciągu drogi ekspresowej S7/ przejście dla zwierząt średnich dołem
 - Projektowana kładka dla pieszych nad drogą ekspresową S7
 - Przepust hydrologiczno-ekologiczny lub ekologiczny (przejście dla małych zwierząt lub płazów)
- Kilometrówz w nawiasach - według decyzji o środowiskowych uwarunkowaniach

BIURO PROJEKTOWO BADAWCZE DRÓG I MOSTÓW
Transprojekt-Warszawa Sp. z o.o.
 ul. Konieczynowa 11, 03-612 Warszawa
 tel. (22) 632 29 15, fax. (22) 632 29 13, e-mail: transwar@transwar.com

Generalna Dyrekcja Dróg Krajowych i Autostrad
 Oddział w Olsztynie
 Al. Warszawska 89, 10-083 Olsztyn

KONCEPCJA PROGRAMOWA
 dla drogi ekspresowej S7
 na odcinku Pięki - Płońsk

PLAN ORIENTACYJNY

Rysunek 1
 Arkusz 1
 Skala 1 : 25 000