


LEGENDA

 ekrany akustyczne

Budowa drogi ekspresowej S8

na odcinku od km 11+600 do km 13+800

Lokalizacja ekranów akustycznych

Skala


1:2500

Załącznik

5.3

Arkusz

1/1

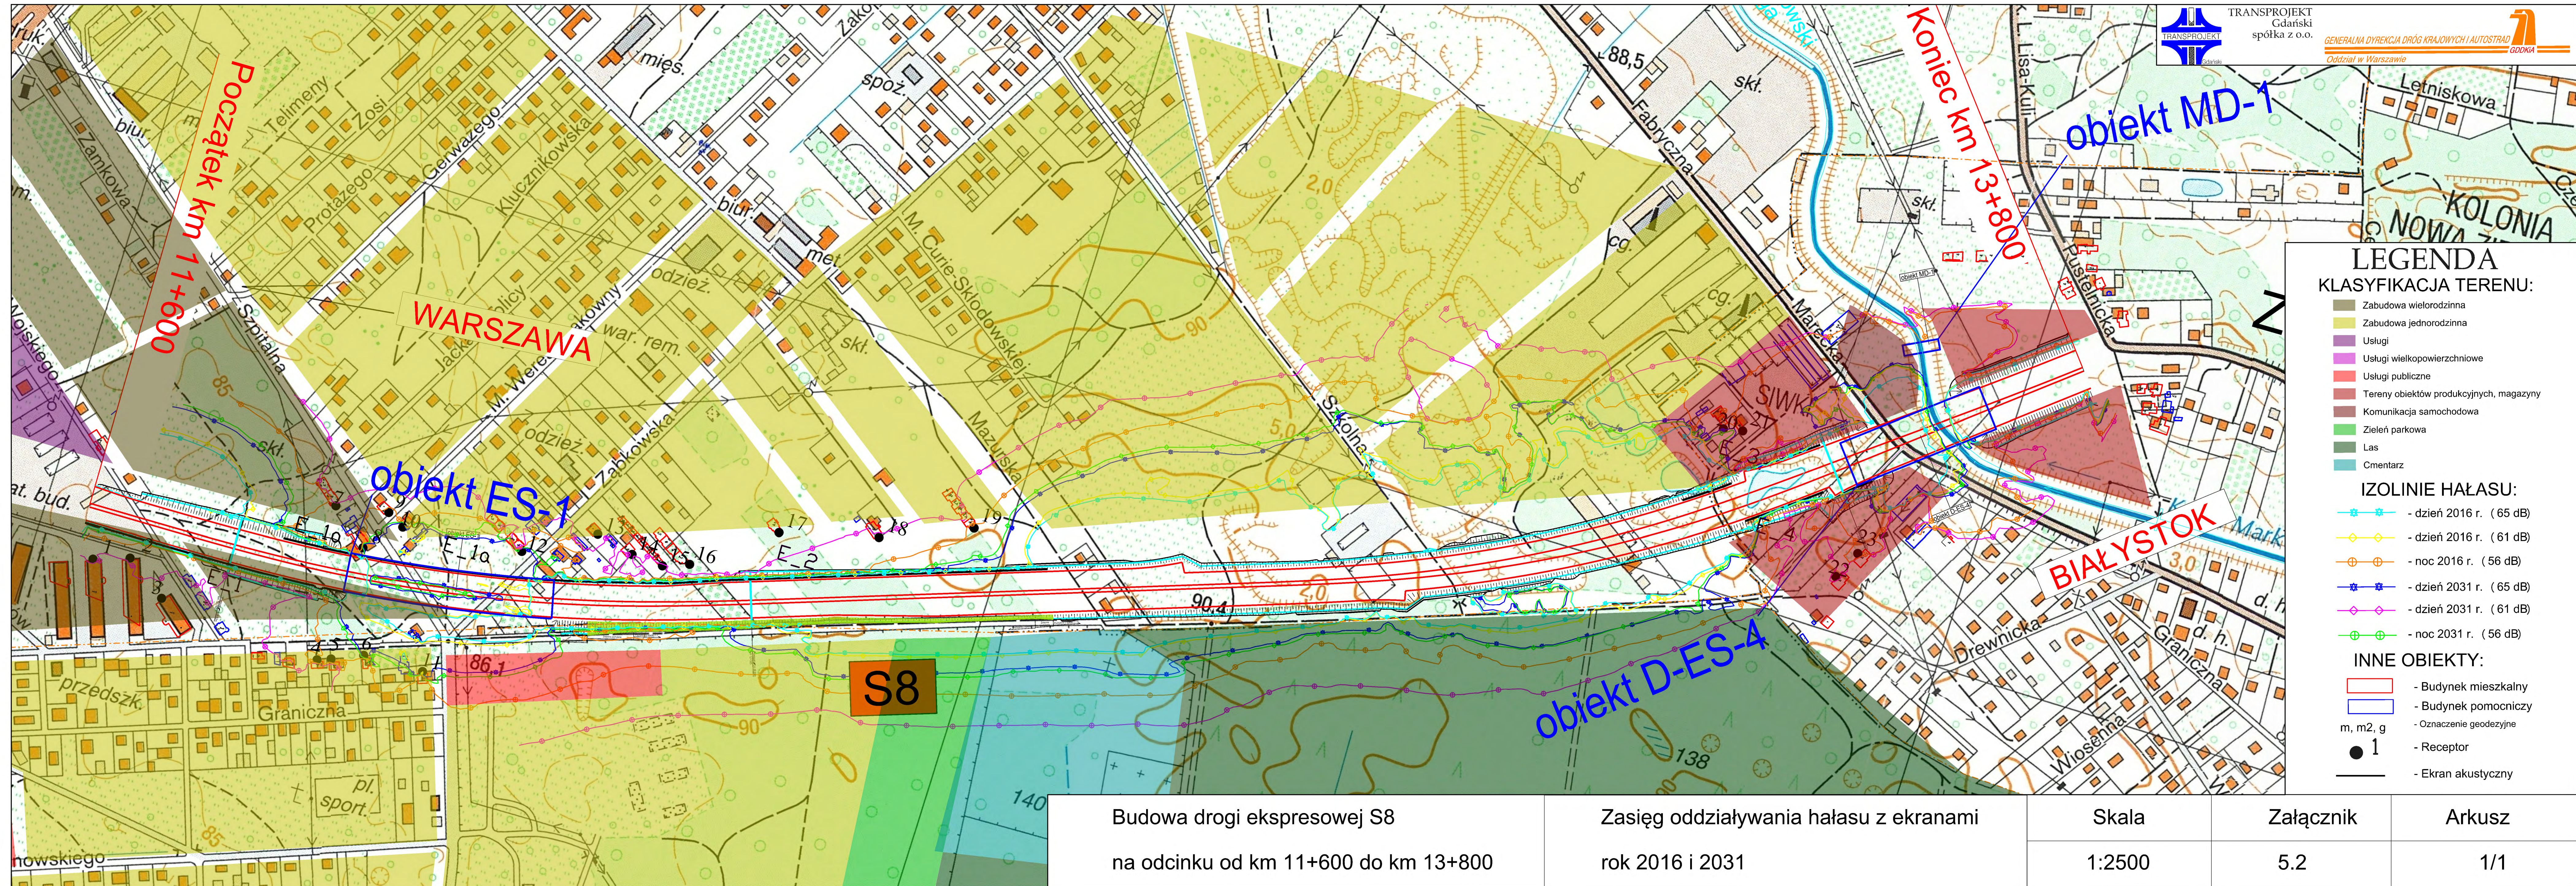

LEGENDA

KLASYFIKACJA TERENU:

- Zabudowa wielorodzinna
- Zabudowa jednorodzinna
- Usługi
- Usługi wielkopowierzchniowe
- Usługi publiczne
- Tereny obiektów produkcyjnych, magazyny
- Komunikacja samochodowa
- Zieleń parkowa
- Las
- Cmentarz

IZOLINIE HAŁASU:

- - dzień 2016 r. (65 dB)
- - dzień 2016 r. (61 dB)
- - noc 2016 r. (56 dB)
- - dzień 2031 r. (65 dB)
- - dzień 2031 r. (61 dB)
- - noc 2031 r. (56 dB)

INNE OBIEKTY:

- Budynek mieszkalny
- Budynek pomocniczy
- + - Oznaczenie geodezyjne
- 1 - Receptor
- Ekran akustyczny

Budowa drogi ekspresowej S8
na odcinku od km 11+600 do km 13+800

Zasięg oddziaływania hałasu z ekranami
rok 2016 i 2031

Skala
1:2500

Załącznik
5.2

Arkusz
1/1