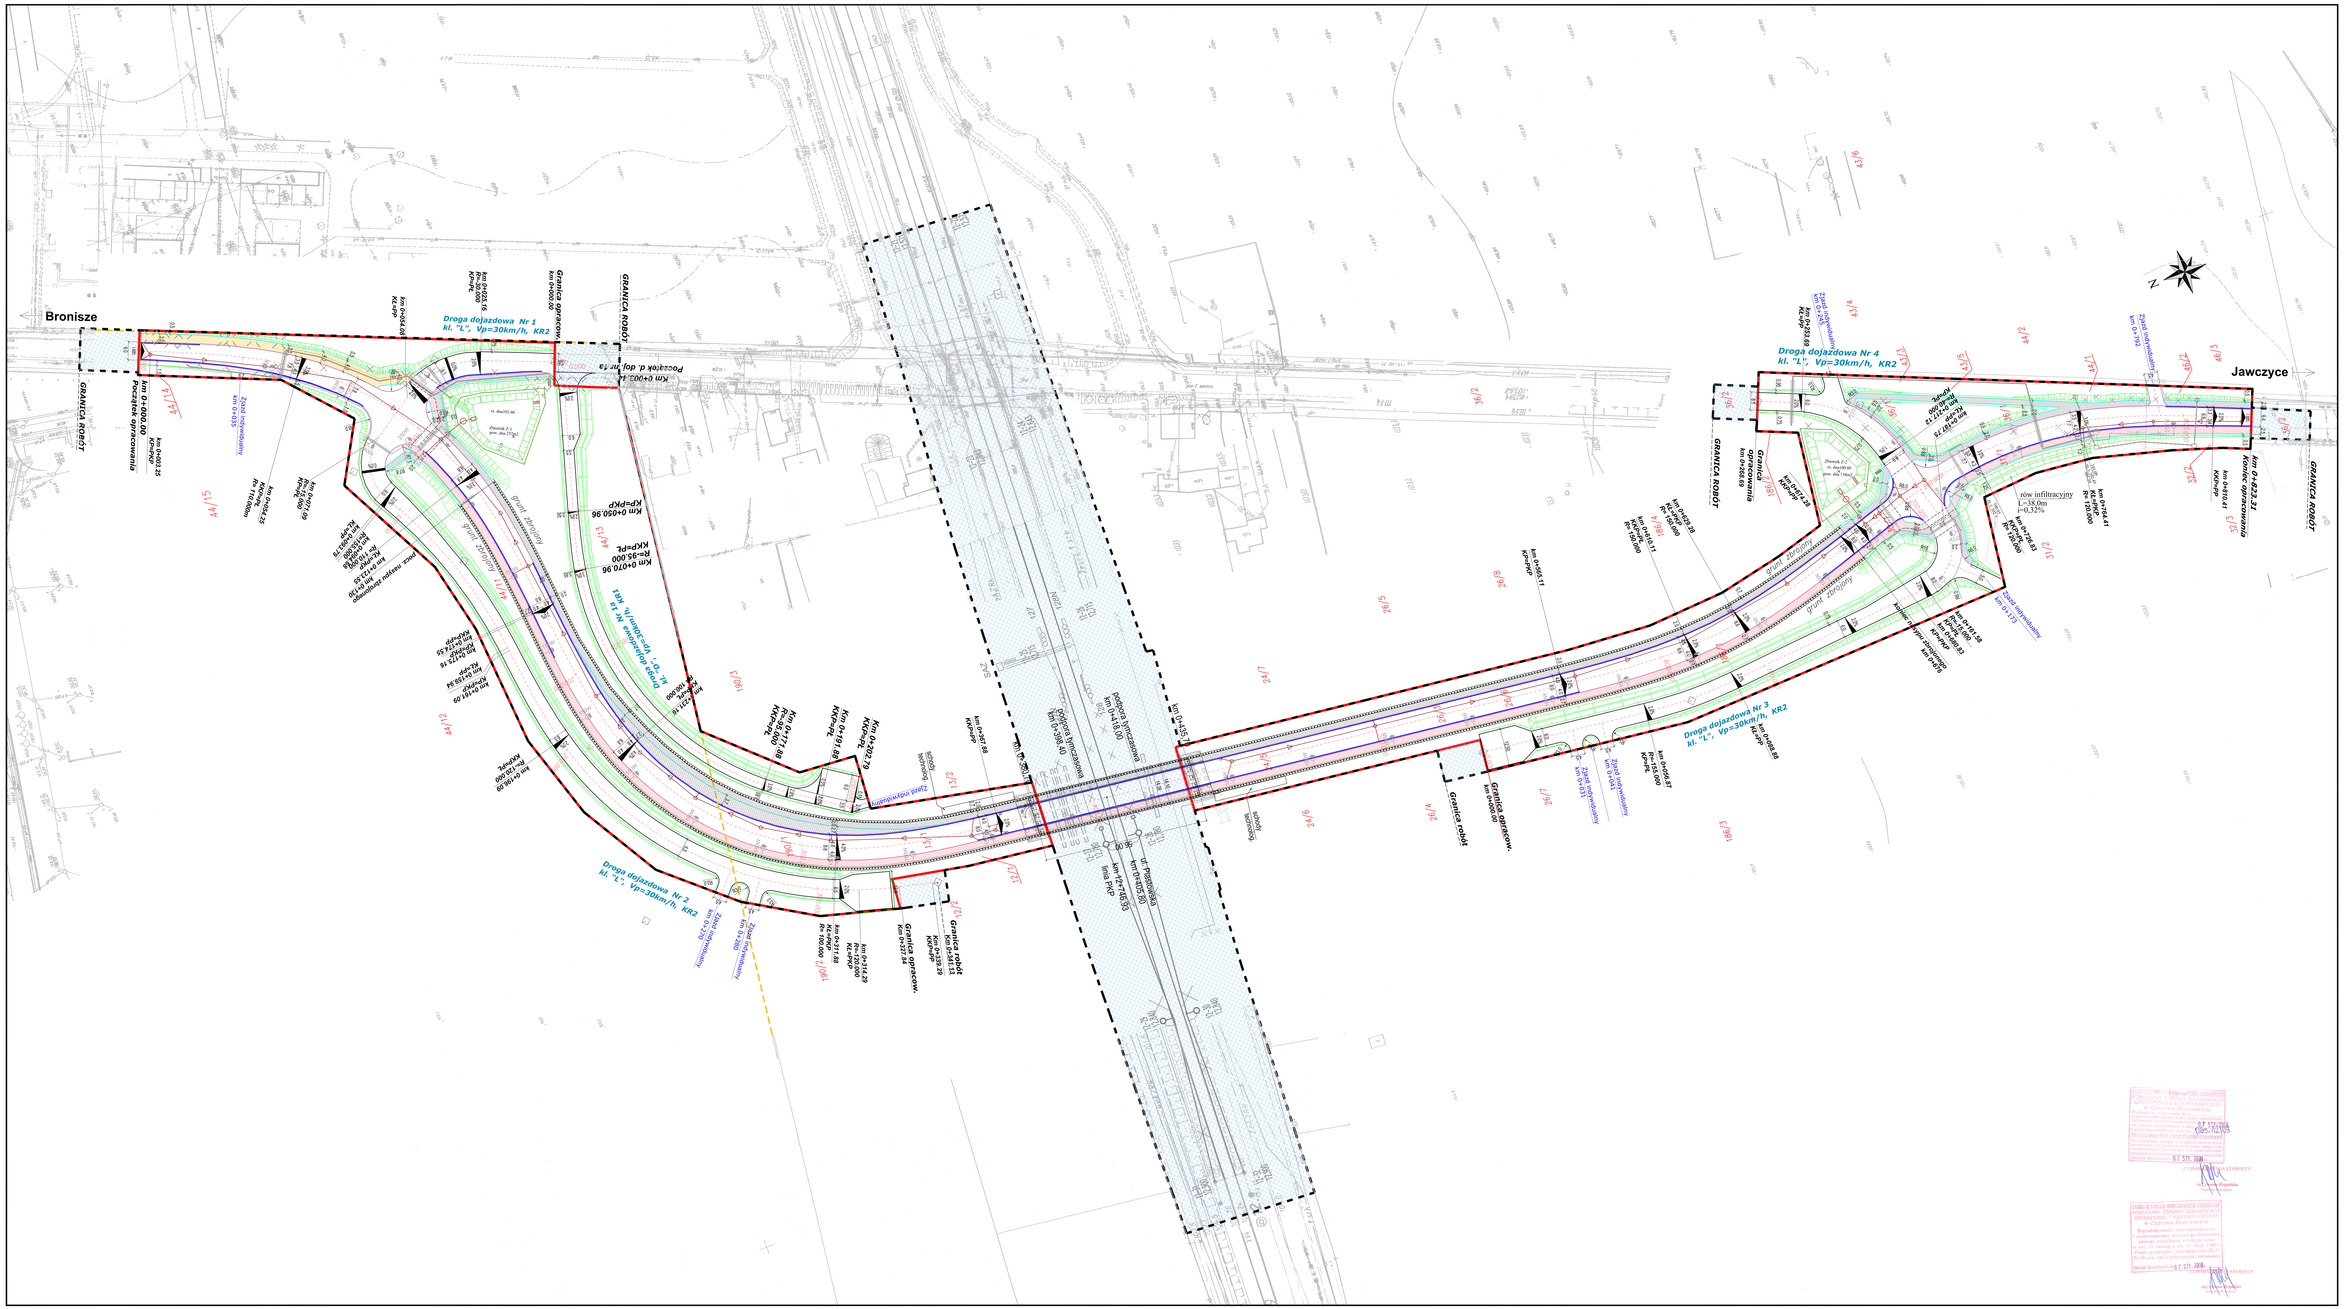
Bronisze
Jawczyce
Droga dojazdowa Nr 1
kl. "L", Vp=30km/h, KR2
Droga dojazdowa Nr 2
kl. "L", Vp=30km/h, KR2
Droga dojazdowa Nr 3
kl. "L", Vp=30km/h, KR2
Droga dojazdowa Nr 4
kl. "L", Vp=30km/h, KR2
GRANICA ROBÓT
Granica robót
Granica opracowania
Koniec opracowania
Początek d. dojazdu nr 1a
km 0+050.96
KKP=PKP
km 0+070.96
R=-95.000
KKP=PL
km 0+191.88
R=-95.000
KKP=PL
km 0+202.79
KKP=PL
km 0+315.17
R=-95.000
KKP=PL
km 0+318.00
km 0+358.40
km 0+465.11
km 0+823.33
