


CIĄG ULIC : WITOSA - SIKORSKIEGO - DOLINA SŁUŻEWIECKA

odc. ul. Idzikowskiego - ul. Rodowicza "Anody"

Koncepcja odwodnienia Wariant 1 skala 1:5000

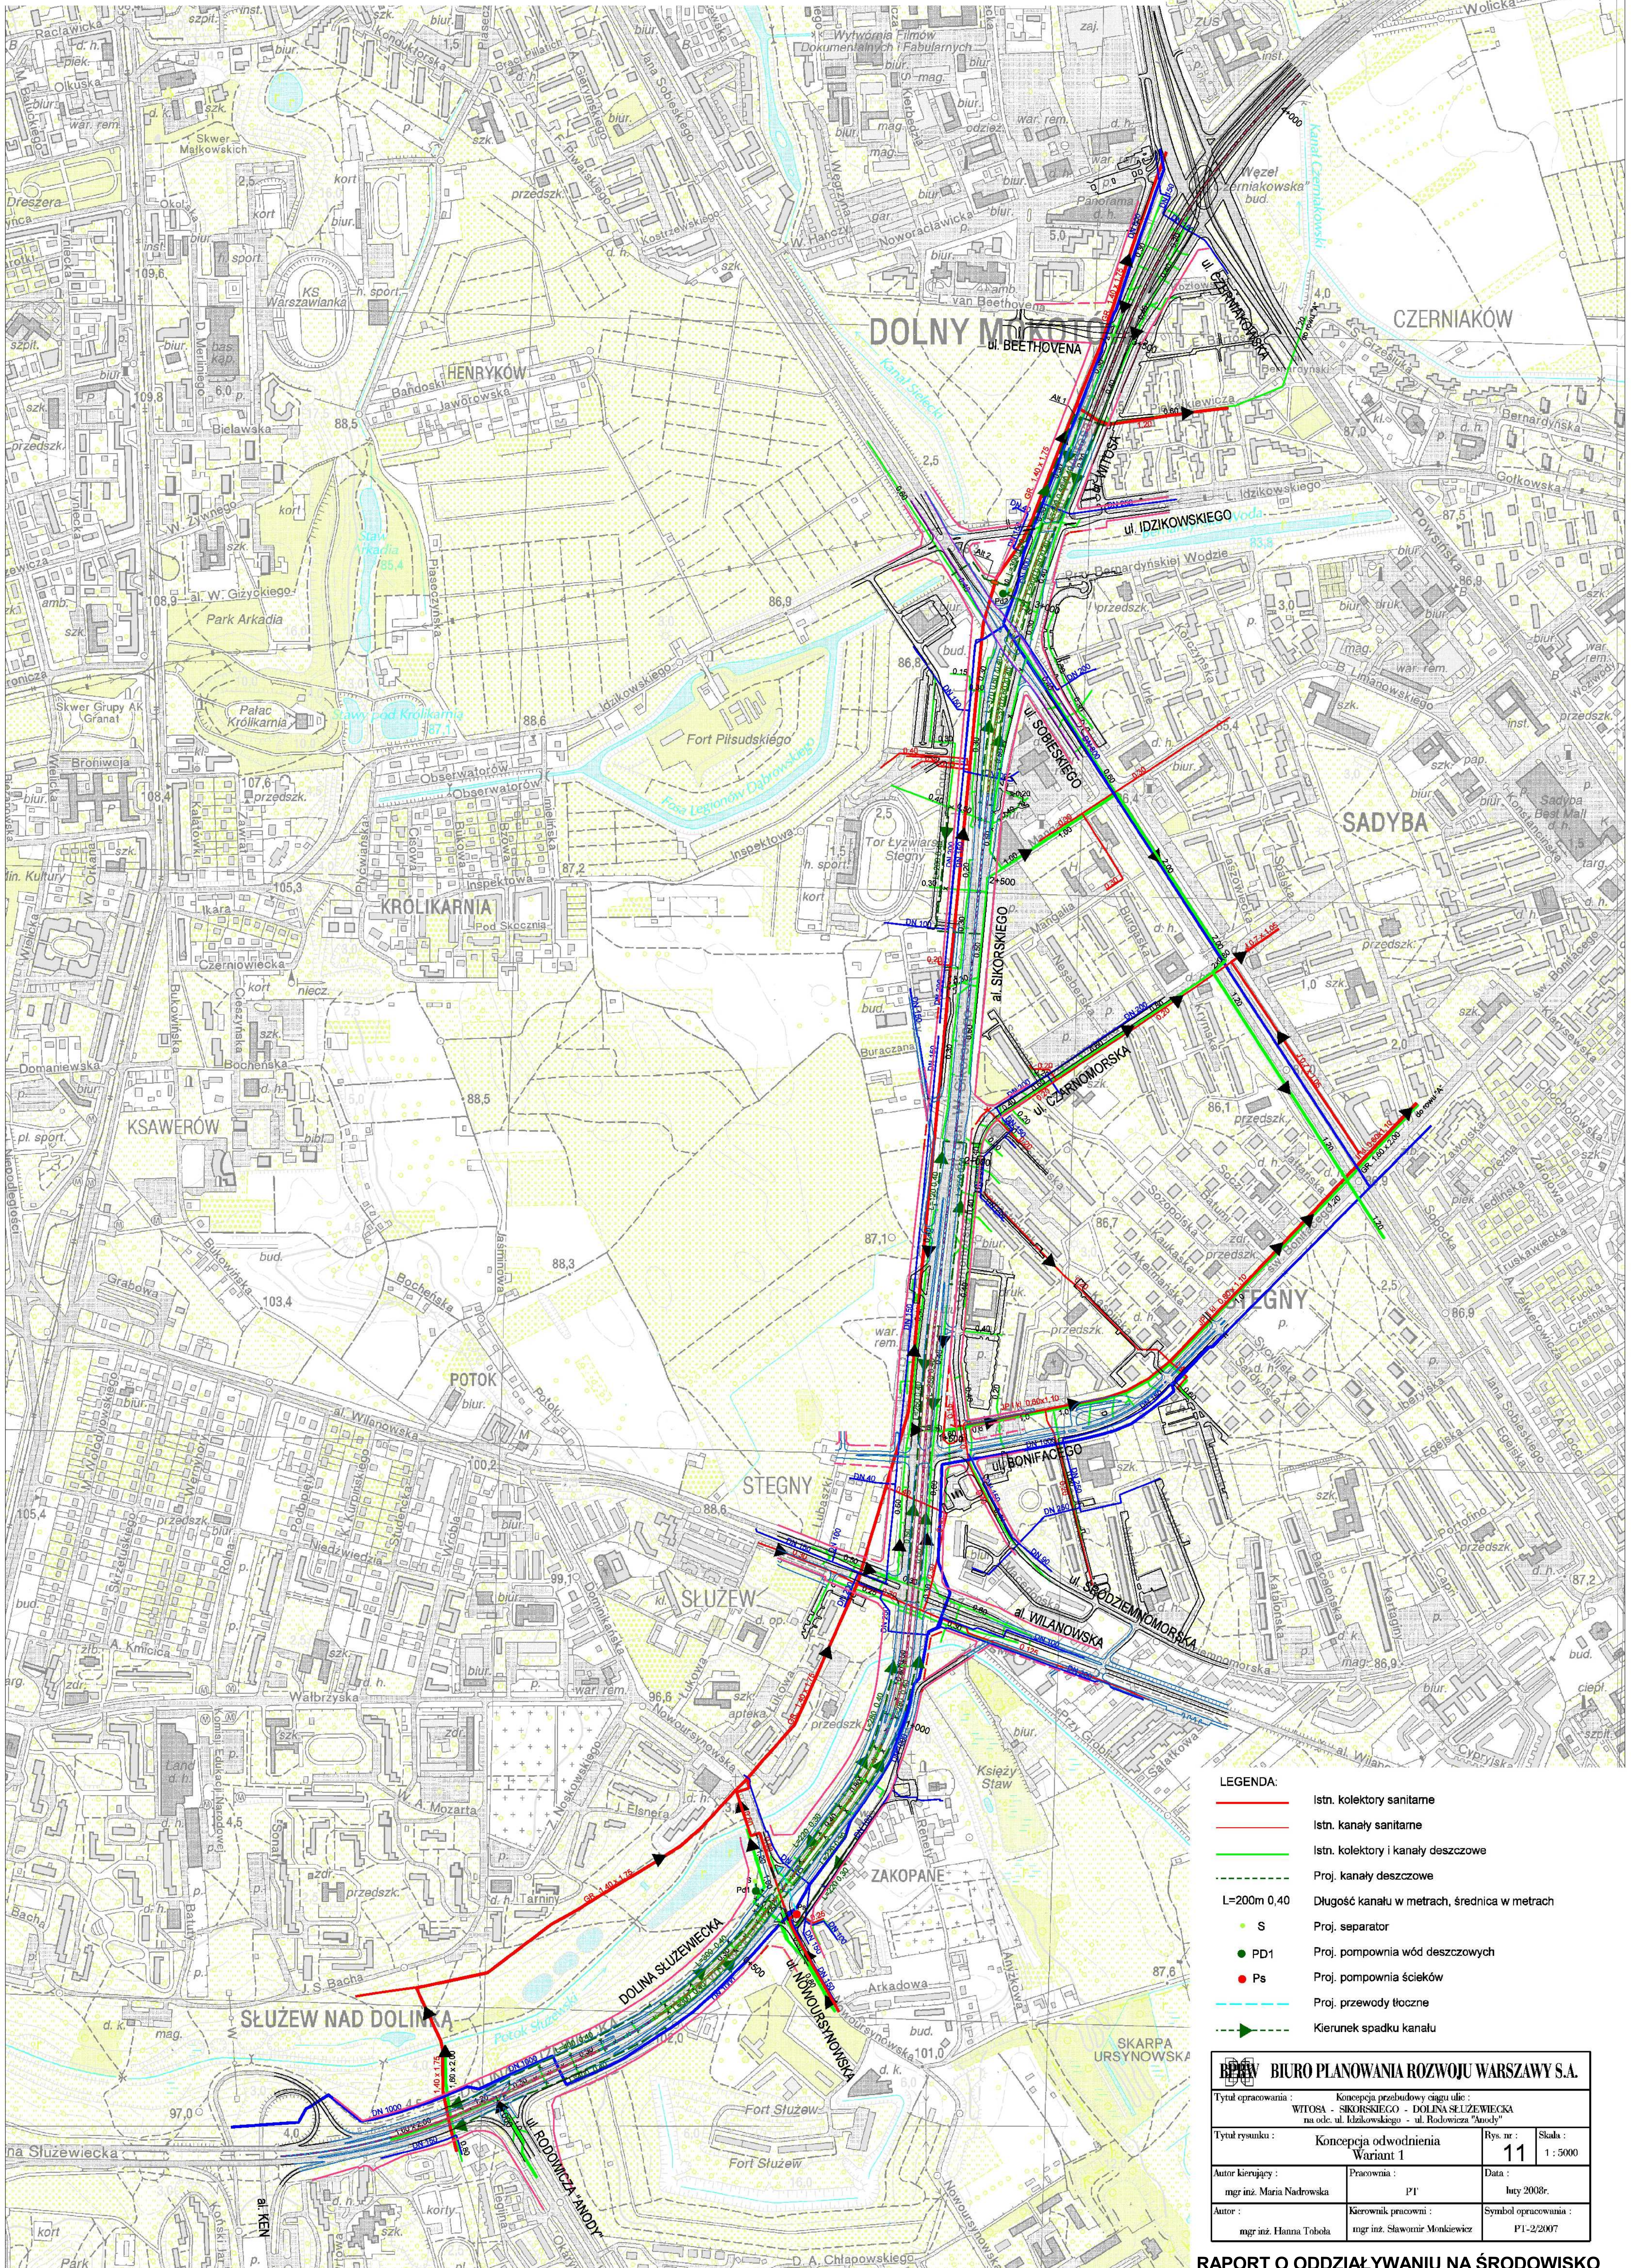

- LEGENDA:**
- Istn. kolektory sanitarne
 - Istn. kanały sanitarne
 - Istn. kolektory i kanały deszczowe
 - - - Proj. kanały deszczowe
 - L=200m 0,40 Długość kanału w metrach, średnica w metrach
 - S Proj. separator
 - PD1 Proj. pompownia wód deszczowych
 - Ps Proj. pompownia ścieków
 - Proj. przewody tłoczne
 - ▶ Kierunek spadku kanału

BRP W BIURO PLANOWANIA ROZWOJU WARSZAWY S.A.			
Tytuł opracowania : Koncepcja przebudowy ciągu ulic : WITOSA - SIKORSKIEGO - DOLINA SŁUŻEWIECKA na odc. ul. Idzikowskiego - ul. Rodowicza "Anody"		Rys. nr :	Skala :
Tytuł rysunku : Koncepcja odwodnienia Wariant 1		11	1 : 5000
Autor koncepcji :	Pracownia :	Data :	
mgr inż. Maria Nadrowska	PI	lutego 2008r.	
Autor :	Kierownik pracowni :	Symbol opracowania :	
mgr inż. Hanna Toboła	mgr inż. Sławomir Monkiewicz	PI-2/2007	