


# CIĄG ULIC : WITOSA - SIKORSKIEGO - DOLINA SŁUŻEWIECKA

odc. ul. Idzikowskiego - ul. Rodowicza "Anody"

## Koncepcja odwodnienia      Wariant 2      skala 1:5000

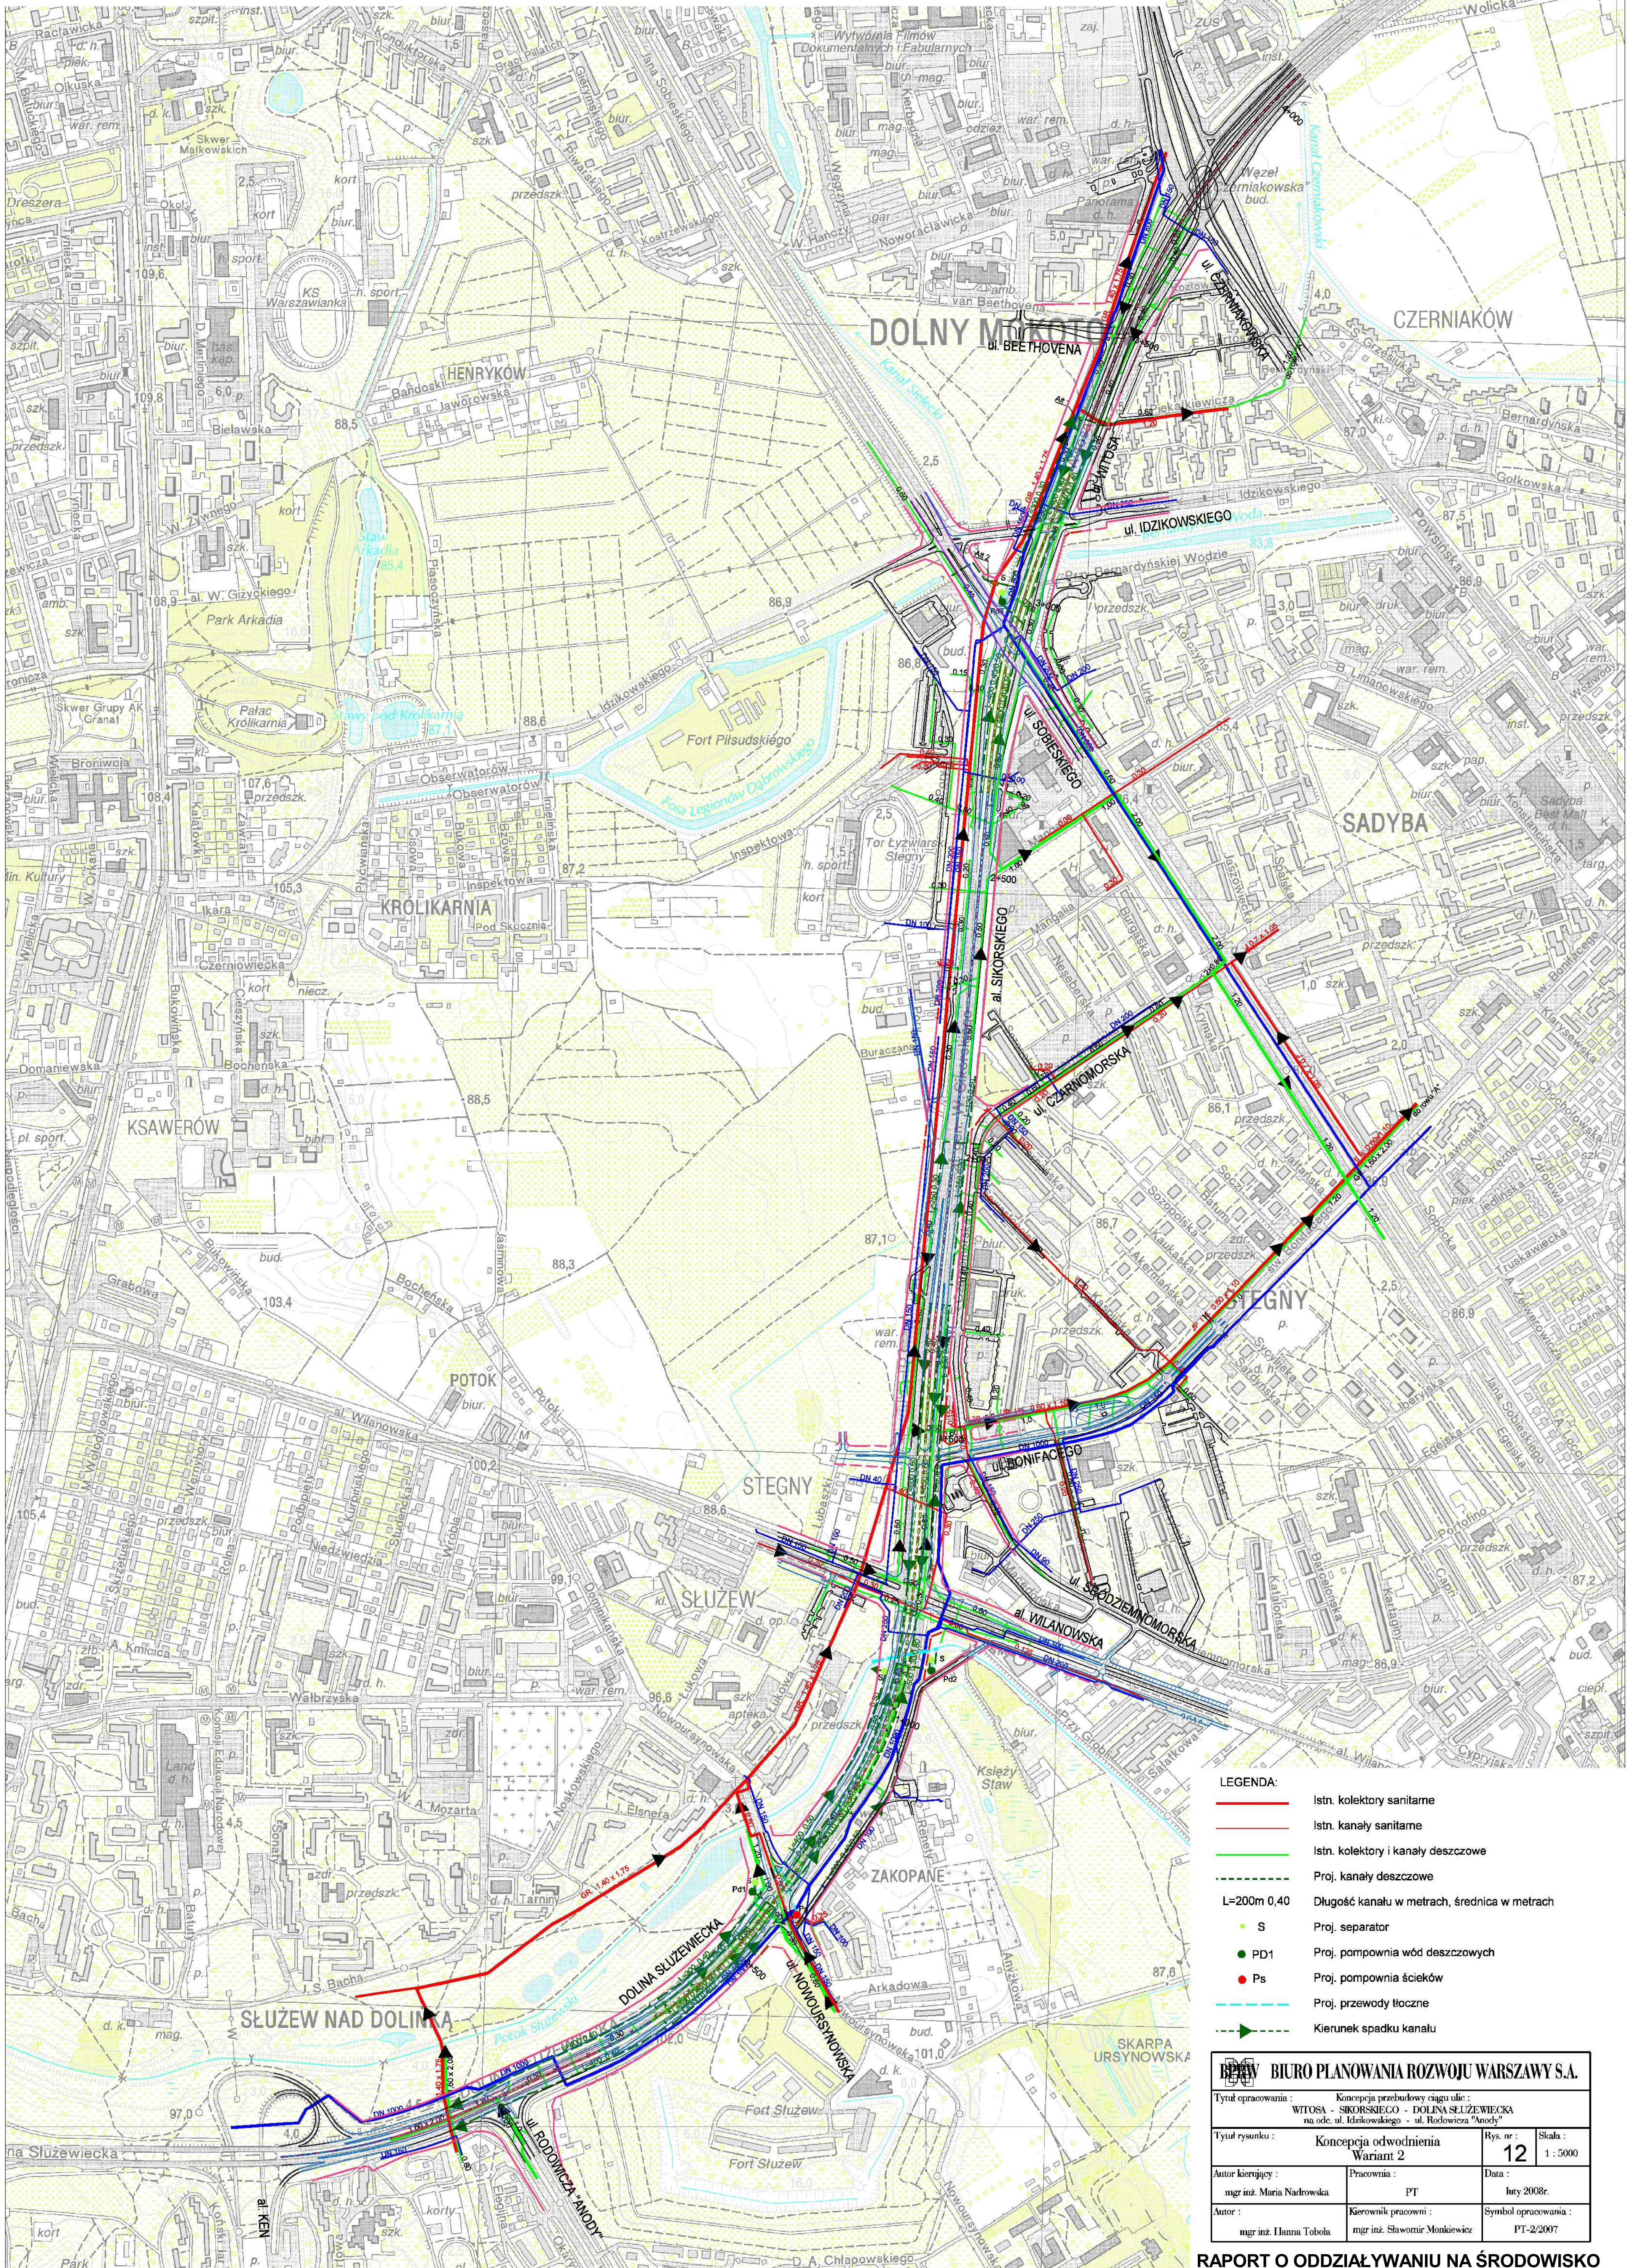

- LEGENDA:**
- Istn. kolektory sanitarne
  - Istn. kanały sanitarne
  - Istn. kolektory i kanały deszczowe
  - - - Proj. kanały deszczowe
  - L=200m 0,40 Długość kanału w metrach, średnica w metrach
  - S Proj. separator
  - PD1 Proj. pompownia wód deszczowych
  - Ps Proj. pompownia ścieków
  - Proj. przewody tłoczne
  - > Kierunek spadku kanału

<b>BIURO PLANOWANIA ROZWOJU WARSZAWY S.A.</b>		
Tytuł opracowania : Koncepcja przebudowy ciągu ulic : WITOSA - SIKORSKIEGO - DOLINA SŁUŻEWIECKA na odc. ul. Idzikowskiego - ul. Rodowicza "Anody"		
Tytuł rysunku : Koncepcja odwodnienia Wariant 2	Rys. nr. : 12	Skala : 1:5000
Autor kierujący : mgr inż. Maria Nadrowska	Pracownia : PT	Data : luty 2008r.
Autor : mgr inż. Hanna Tabela	Kierownik pracowni : mgr inż. Sławomir Monkiewicz	Symbol opracowania : PT-2/2007